

Состав проекта	лист
Титульный лист	1
Состав проекта	2
Визуализация санузла	3
Пояснительная записка	4
План расположения теплых полов	5
План привязки сантехнического оборудования	6
План напольных покрытий	7
План потолков с расстановкой осветительного оборудования с привязками	8
План настенного осветительного оборудования и выключателей с привязками	9
План размещения розеточных групп с привязками	
План выключателей с привязками, совмещенный с группами освещения	10
Развертки санузла	11
Ведомость отделочных материалов	12

Заказчик	Согласованно	Дата	Подпись		РП		
					Стадия	Лист	Листов
Дизайнер	Чапланова					2	12
				Санузел			
				Состав проекта			

Пояснительная записка.


Чертежи санузла выполнены на основании

- 1. технического задания, полученного от Заказчика;
- 2. обмерного плана, полученного от Заказчика;

В проекте отметка 0.000 является отметка уровня чистого пола.
В проекте душевой поддон выполнен в уровне чистого пола, информация о тех.возможностей данного решения, была запрошена, но не предоставлена.
Монтаж душевого ограждения осуществлять СТРОГО пот тех.картам.
Весь монтаж сантехники/ полотенцесушителя так же осуществлять согласно тех.картам.
Привязка душевой системы, в том числе лейки дана условно и корректируется после выбора конкретной модели и ее тех.картам.
Полотенцесушитель в проекте указан электрический, что не исключает водяного.
Все планы см. совместно с развертками.

Потолки ГКЛ выполняются по технологии "КНАУФ"
При монтаже потолков из ГКЛ необходимо учитывать УЧП и высоты потолков указанные в проекте, а так же учитывать встроенные светильники.
При работе с проектом необходимо учитывать геометрическую погрешность существующей конструкции здания и то, что замеры выполнялись в помещении с отделкой, дверьми и мебелью.
Все отделочные материалы, представленные в проекте, согласованы Заказчиком.

Заказчик	Согласованно	Дата	Подпись		РП		
					Стадия	Лист	Листов
Дизайнер	Чапланова					4	12
				Санузел			
				Пояснительная записка			

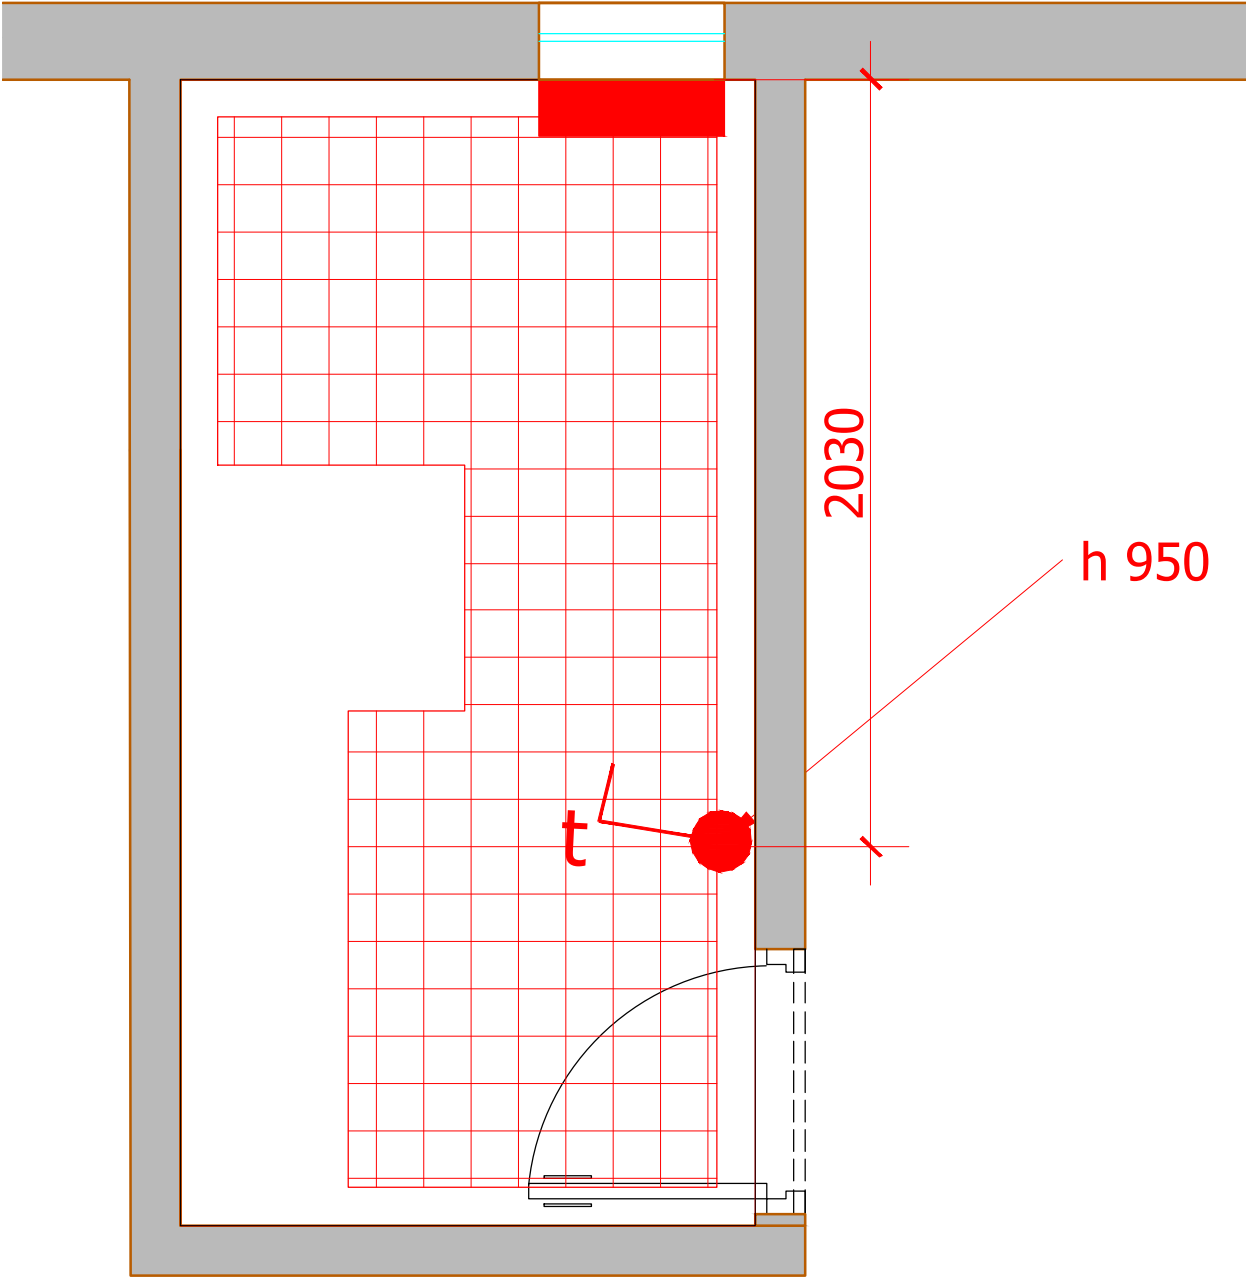


Условные обозначения:

 зона теплого электрического пола

 регулятор теплого пола


 радиатор

М 1:20						
Заказчик	Согласованно	Дата	Подпись		РП	
					Стадия	Лист
Дизайнер	Чалпанова					Листов
				Санузел		5
				План расположение радиаторов и теплого пола		12

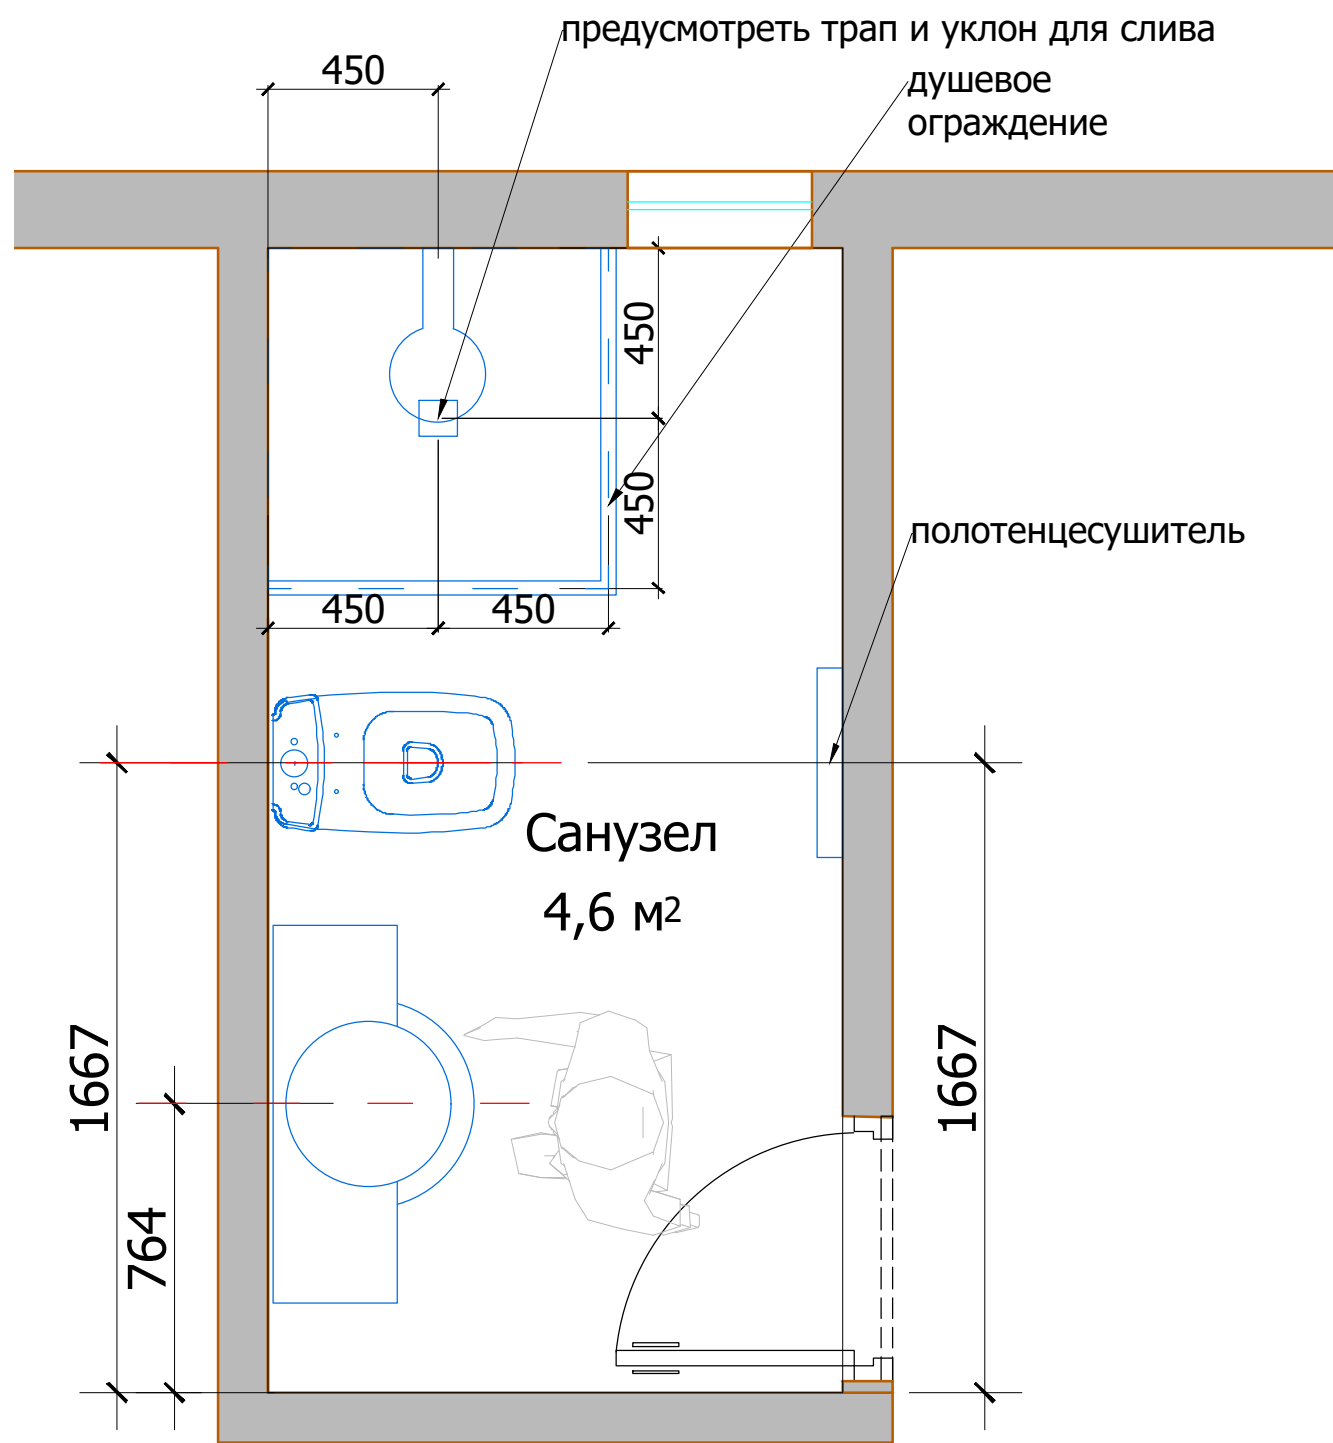

Примечание:
Привязку сантехники см. совместно с тех.картами.

М 1:20							
Заказчик	Согласованно	Дата	Подпись		РП		
					Стадия	Лист	Листов
Дизайнер	Чапланова					6	12
				Санузел			
				План привязки сантехнического оборудования			

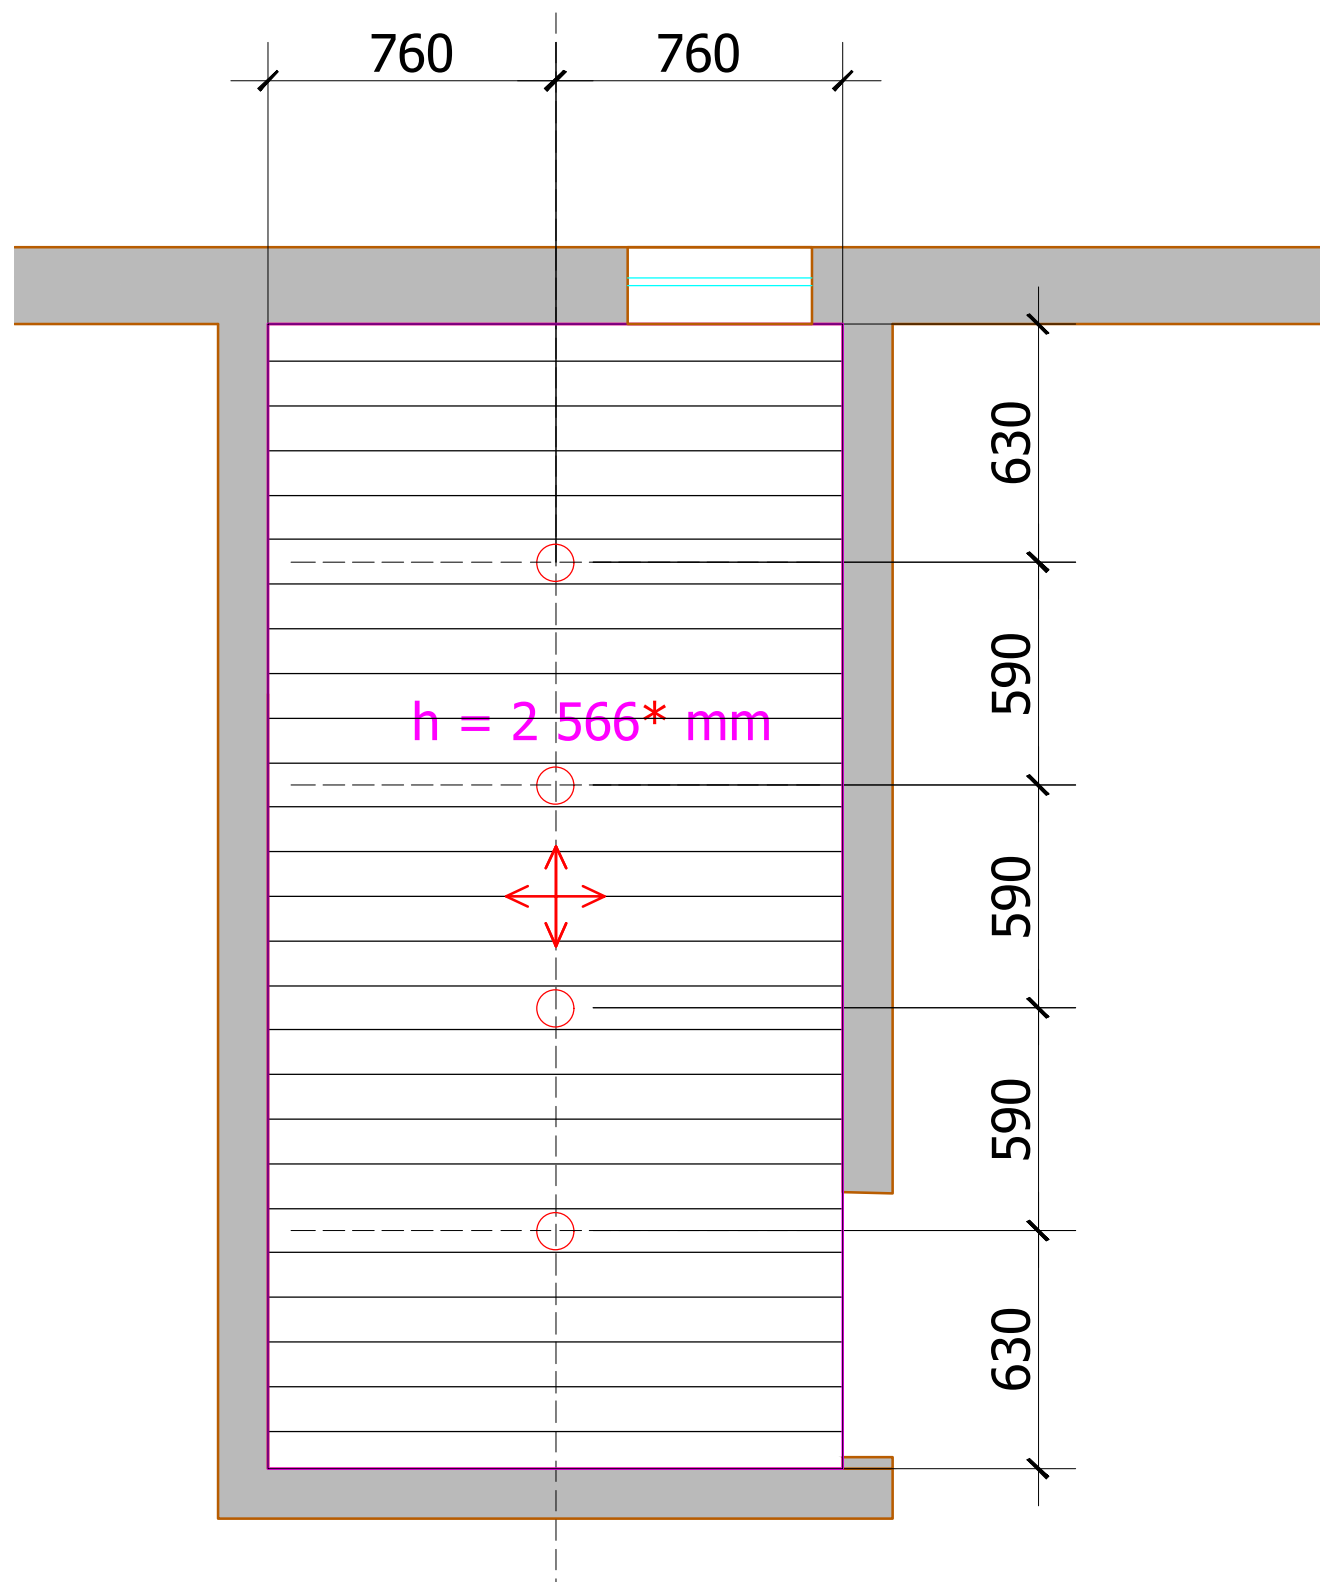

Условные обозначения:

 1.вагонка термососна 11,8 мм
(12,8 мм) тол. 17 мм

 Начало раскладки

****Точная высота потолка определяется после раскладки одного ряда плитки в зоне душевой т.е так чтобы верхняя плитка 300 х600 была на половину, т.е 150 мм. См. развертки.**


Условные обозначения:

 встроенный точечный светильник

Светильник по центру вагонки

М 1:20

Заказчик	Согласованно	Дата	Подпись	РП		
				Стадия	Лист	Листов
Дизайнер	Чалланова				8	12
				Санузел		
				План потолков с расстановкой осветительного оборудования с привязками		

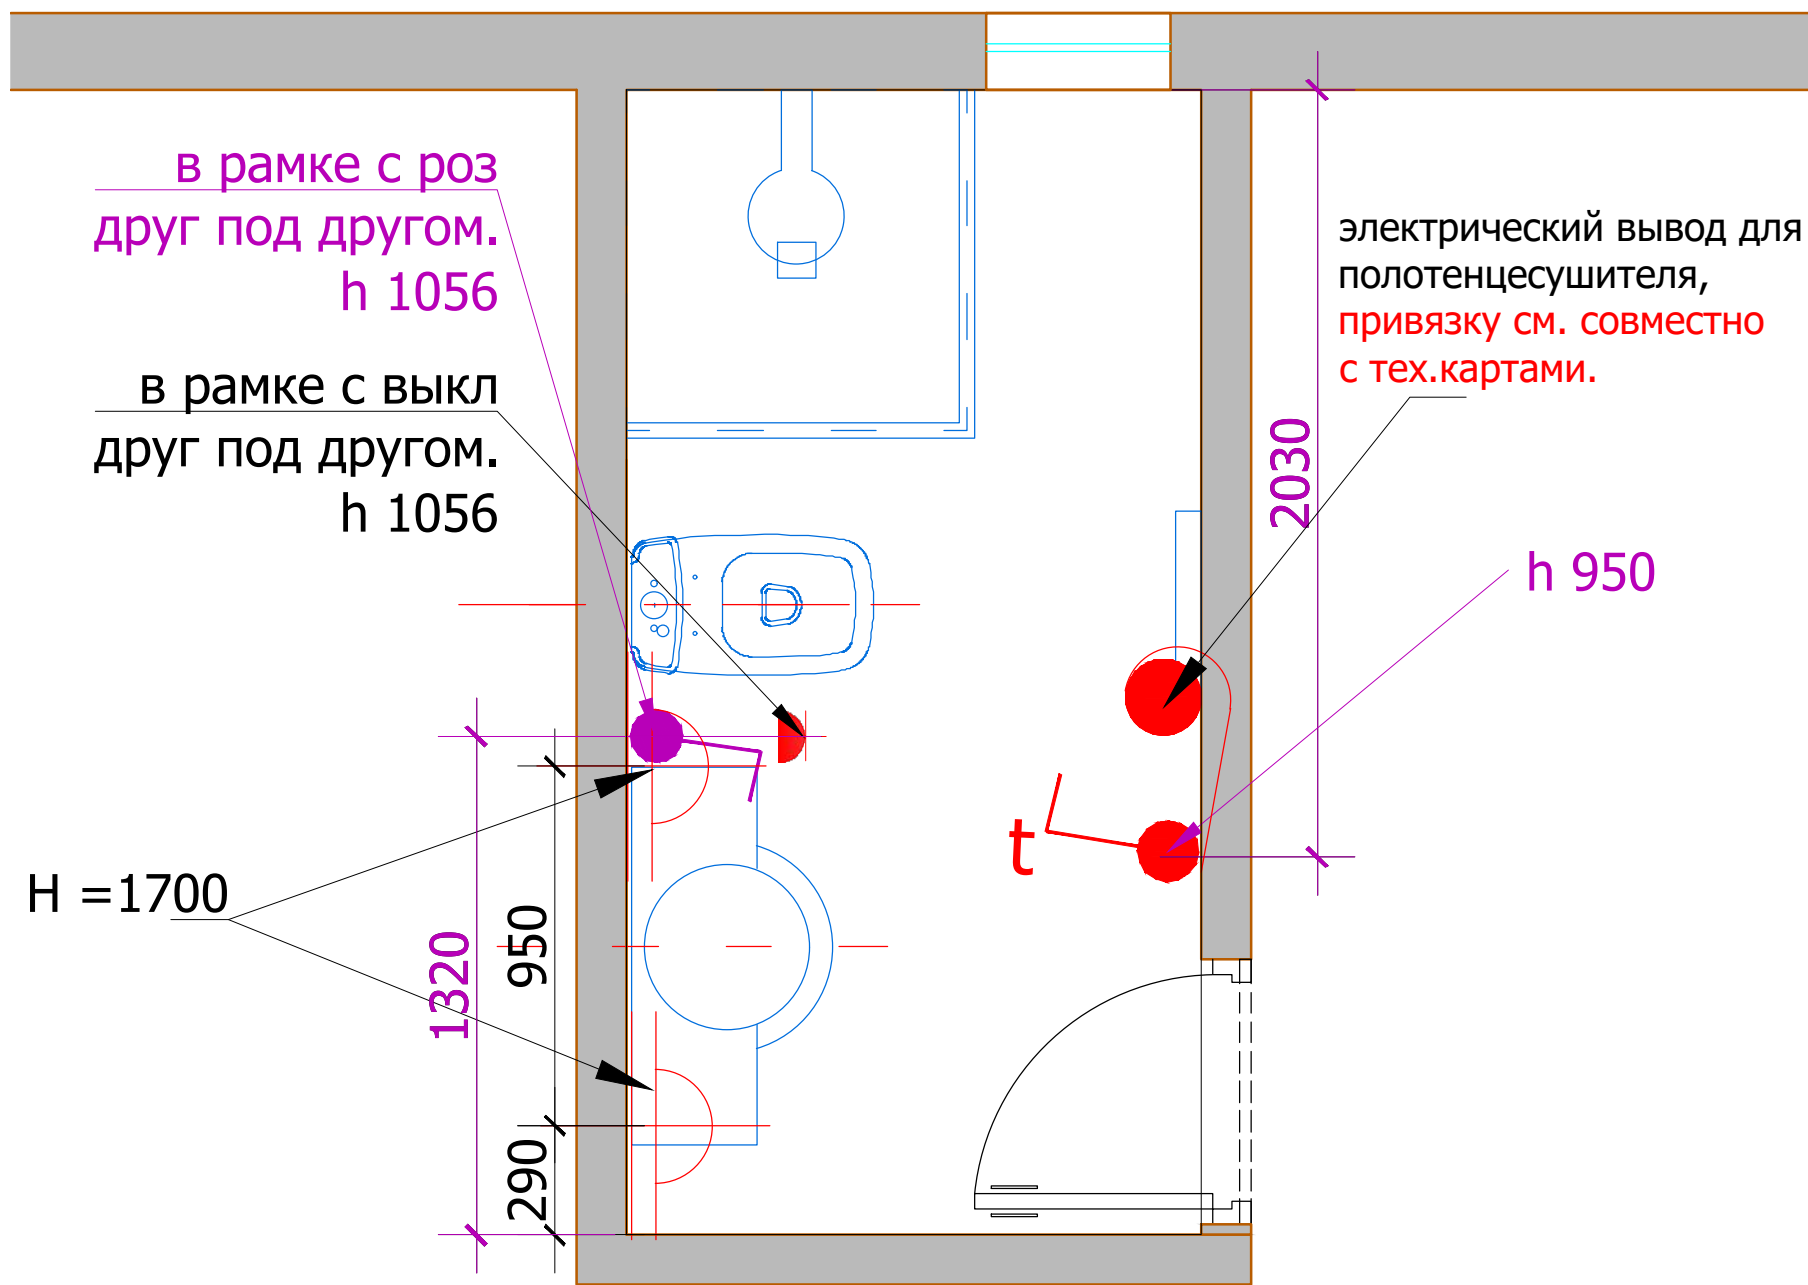

Условные обозначения	
	Выключатель 1 -х клавишный.
	Регулятор теплых полов
	Розетка влагозащеченная

См. совместно с развертками.

	бра
	вывод электрический

H =1700

1320

950


290

2030

h 950

М 1:20

Заказчик	Согласованно	Дата	Подпись	РП		
				Стадия	Лист	Листов
Дизайнер	Чалланова				9	12
				Санузел		
				План настенного оборудования и выключателей с привязками План размещения розеточных групп с привязками		

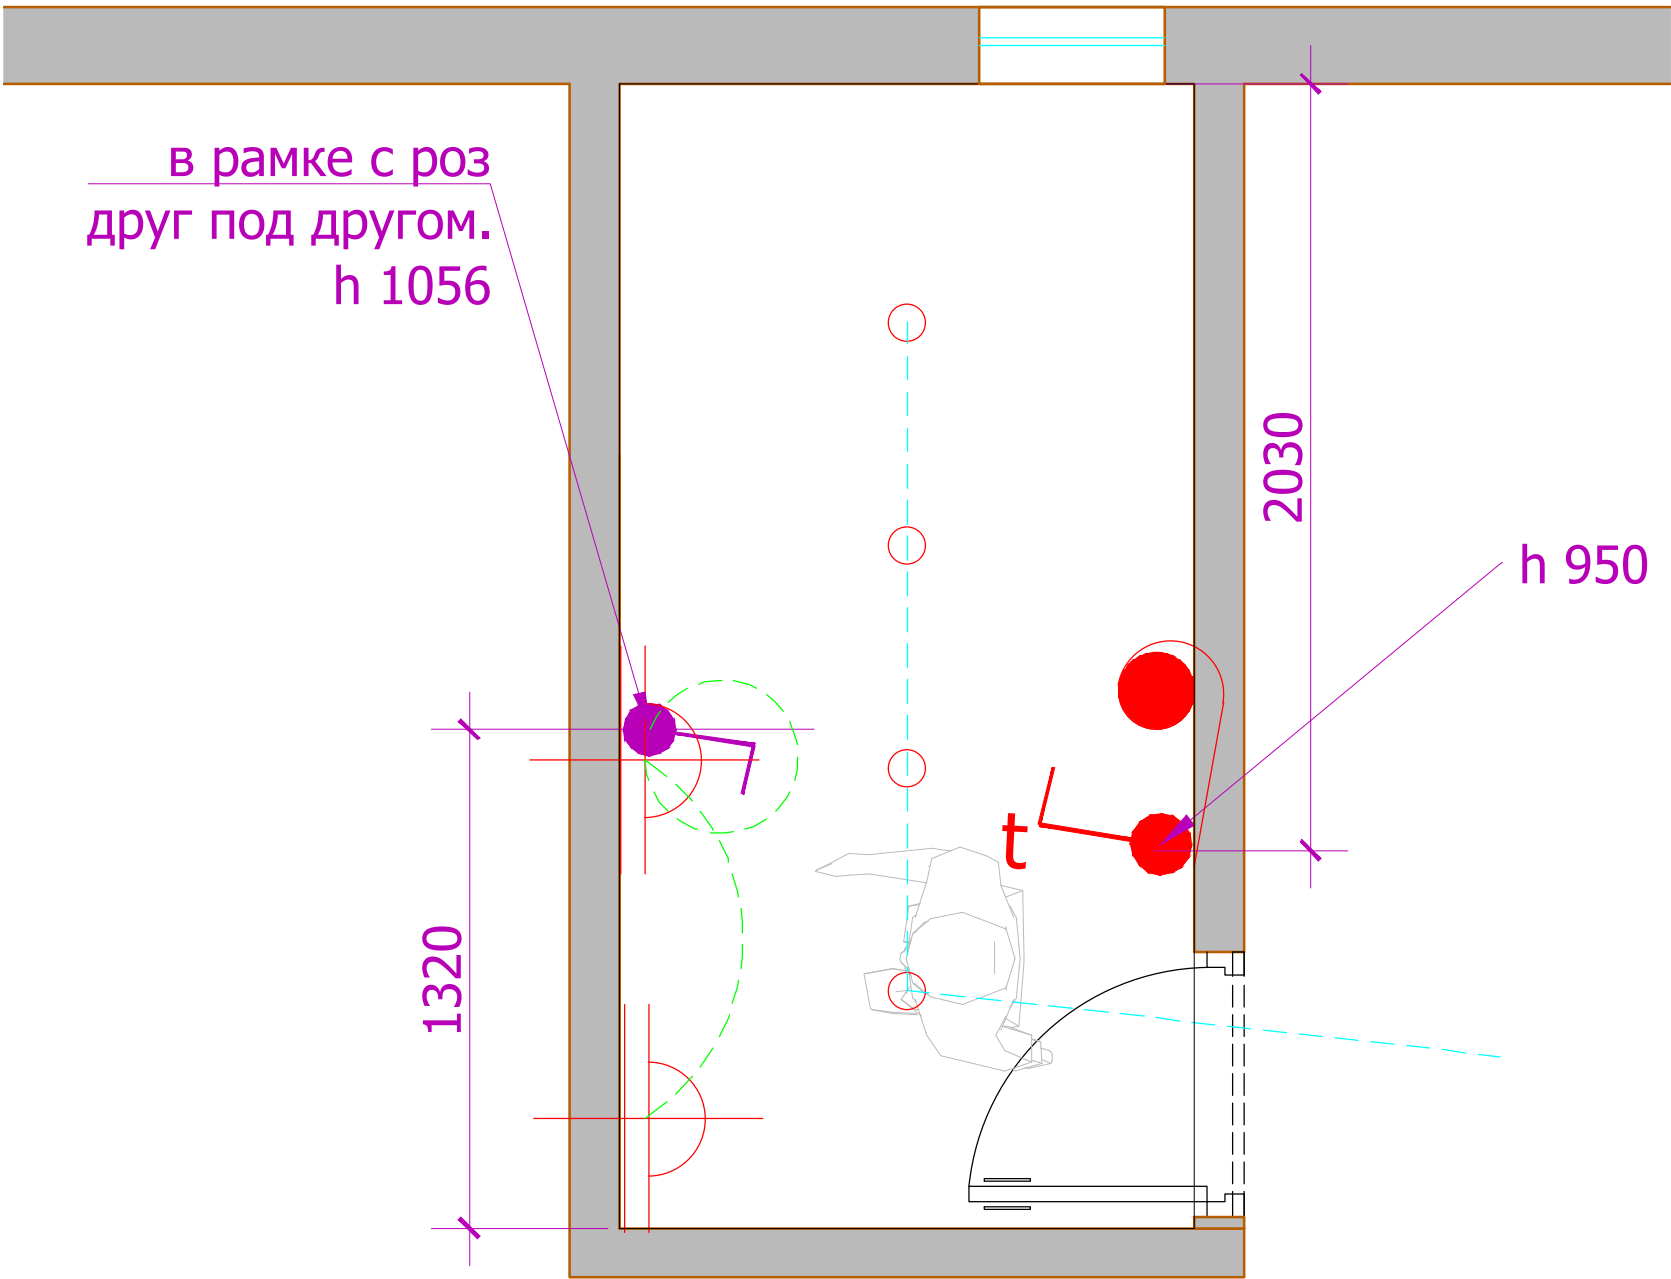


Условные обозначения	
	Выключатель 1 -х клавишный.
	Регулятор теплых полов

бра

вывод электрический

М 1:20

Заказчик	Согласованно	Дата	Подпись		РП		
					Стадия	Лист	Листов
Дизайнер	Чалпанова					10	12
				Санузел			
				План выключателей с привязками совмещенный с группами освещения			

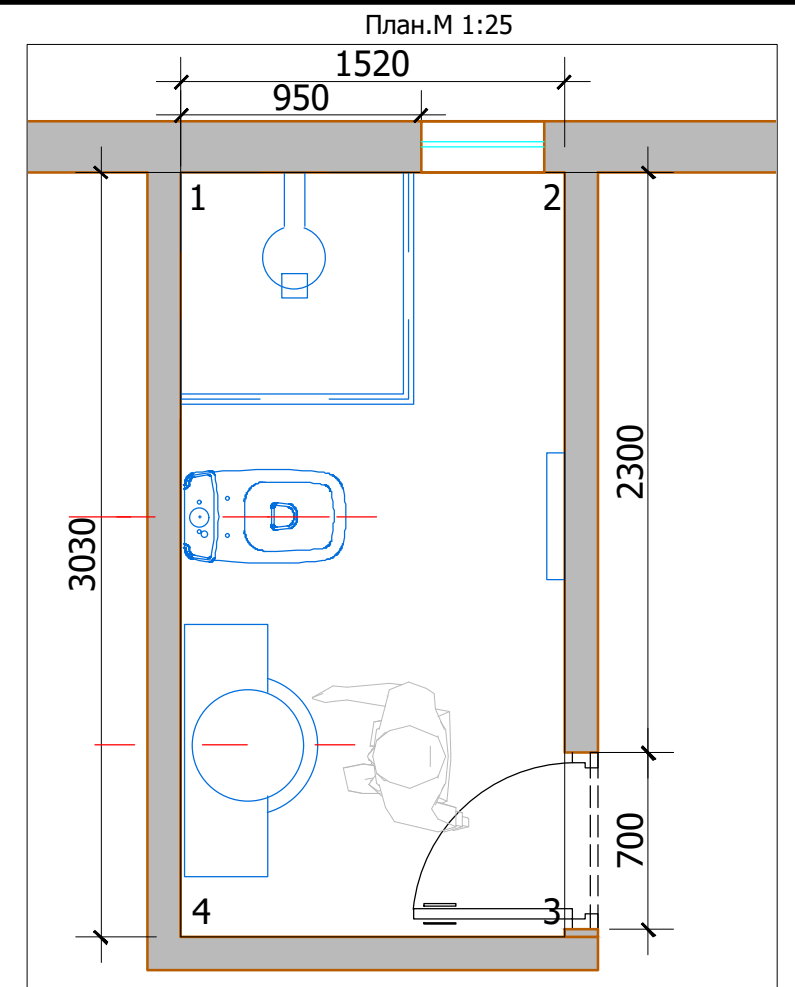

1.плитка тип 2 30x60x8,5

2.плитка тип 1 30x60x8,5


3.вагонка термососна 11,8 мм
(12,8 мм) тол. 17 мм

Начало раскладки

Примечание:
Выполнить финишное покрытие стен в одной плоскости. Шов плитки 2 мм. Затирка в цвет плитки.
Привязку сантехники см. совместно с тех.картами.

* Привязка душевой системы, в том числе лейки дана условно и корректируется после выбора конкретной модели и ее тех.картам.

**Точная высота потолка определяется после раскладки одного ряда плитки в зоне душевой, т.е так чтобы верхняя плитка 300 х600 была на половину, т.е 150 мм.

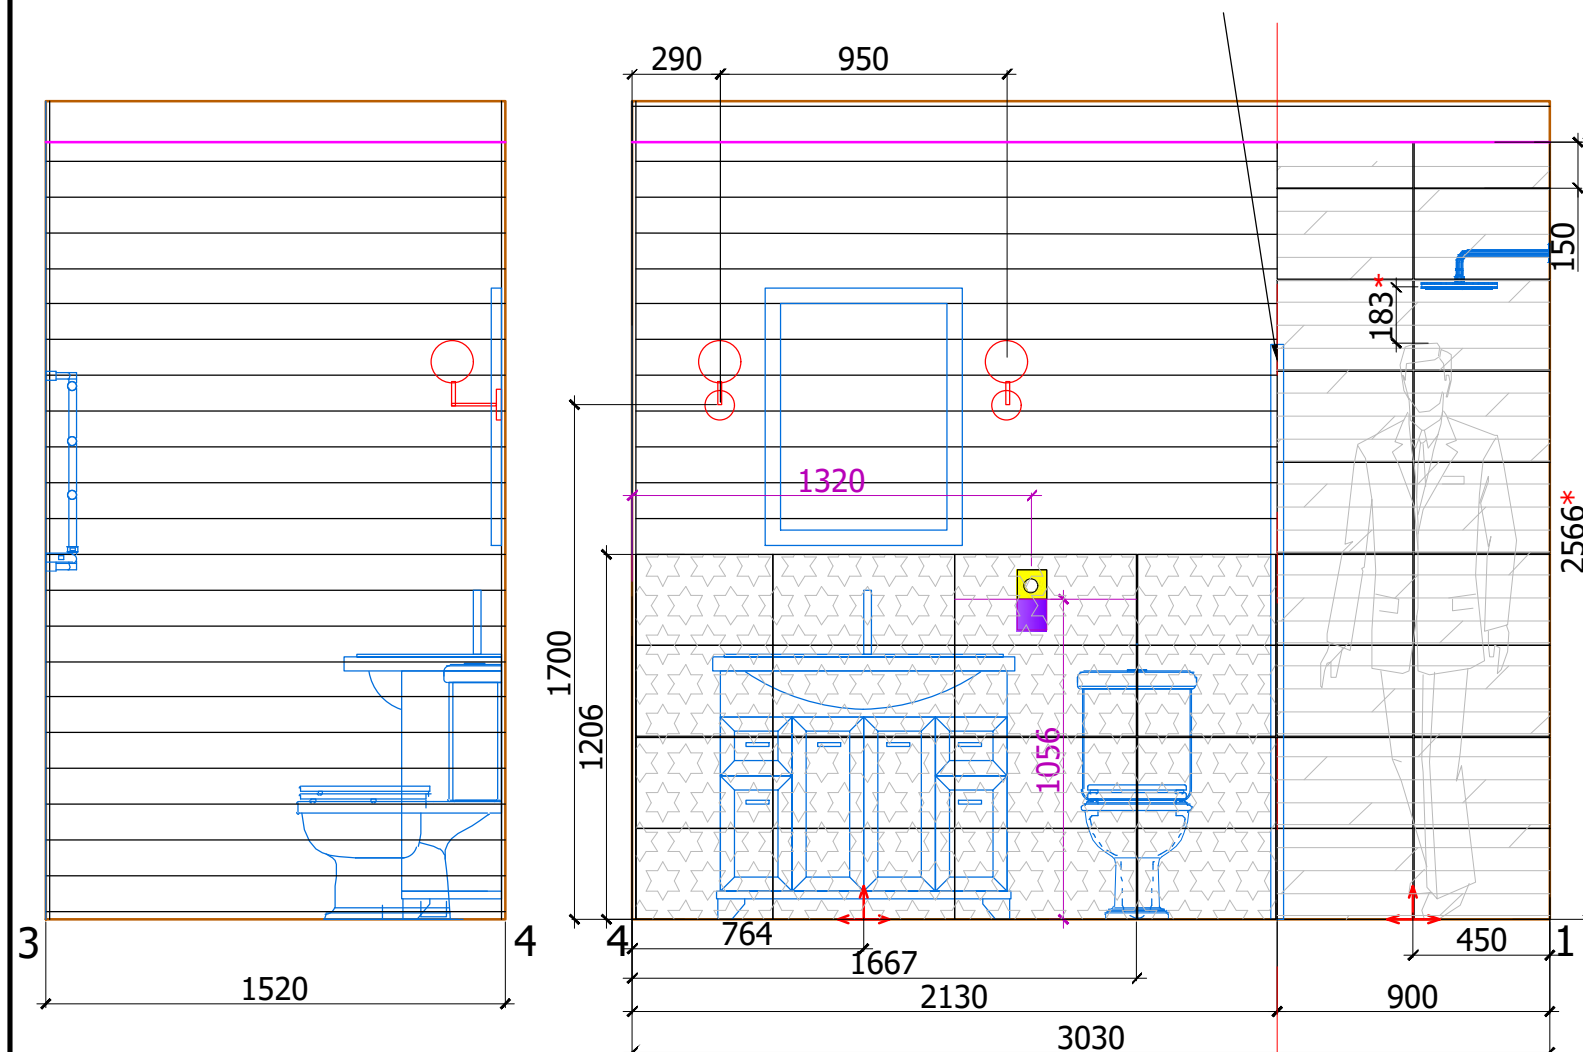

Заказчик	Согласованно	Дата	Подпись		РП		
					Стадия	Лист	Листов
Дизайнер	Чапланова					11	12
				Санузел			
				Развкертм			