

POLINA CHAPLANOVA DESIGN

Санузел

Рабочий дизайн проект

Дизайнер: Чапланова П.О

Московская область 2020 г.

Состав проекта	лист
Титульный лист	1
Состав проекта	2
Визуализация санузла	3
Пояснительная записка	4
План расположения теплых полов	5
План привязки сантехнического оборудования	6
План напольных покрытий	7
План потолков с расстановкой осветительного оборудования с привязками	8
План настенного осветительного оборудования и выключателей с привязками	9
План размещения розеточных групп с привязками	
План выключателей с привязками, совмещенный с группами освещения	10
Развертки санузла	11
Ведомость отделочных материалов	12

Заказчик	Согласованно	Дата	Подпись		РП		
					Стадия	Лист	Листов
Дизайнер	Чапланова					2	12
				Санузел			
				Состав проекта			

Санузел




Пояснительная записка.

Чертежи санузла выполнены на основании:

- 1. технического задания, полученного от Заказчика;
- 2. обмерного плана, полученного от Заказчика;

В проекте отметка 0.000 является отметка уровня чистого пола.
В проекте душевой поддон выполнен в строительном исполнении в уровне чистого пола, информация о тех. возможностях данного решения на момент проектирования отсутствовала.
Монтаж душевого ограждения осуществлять СТРОГО по тех.картам.
Весь монтаж сантехники/ полотенцесушителя так же осуществлять согласно тех.картам.
Привязка душевой системы, в том числе лейки дана условно и корректируется после выбора конкретной модели и ее тех.картам.
Полотенцесушитель в проекте указан электрический, что не исключает водяного.
Все планы см. совместно с развертками.
Все отделочные материалы, представленные в проекте, согласованы Заказчиком.

Заказчик	Согласованно	Дата	Подпись		РП				
					Стадия	Лист	Листов		
Дизайнер	Чапланова					4	12		
				Санузел					
				Пояснительная записка					

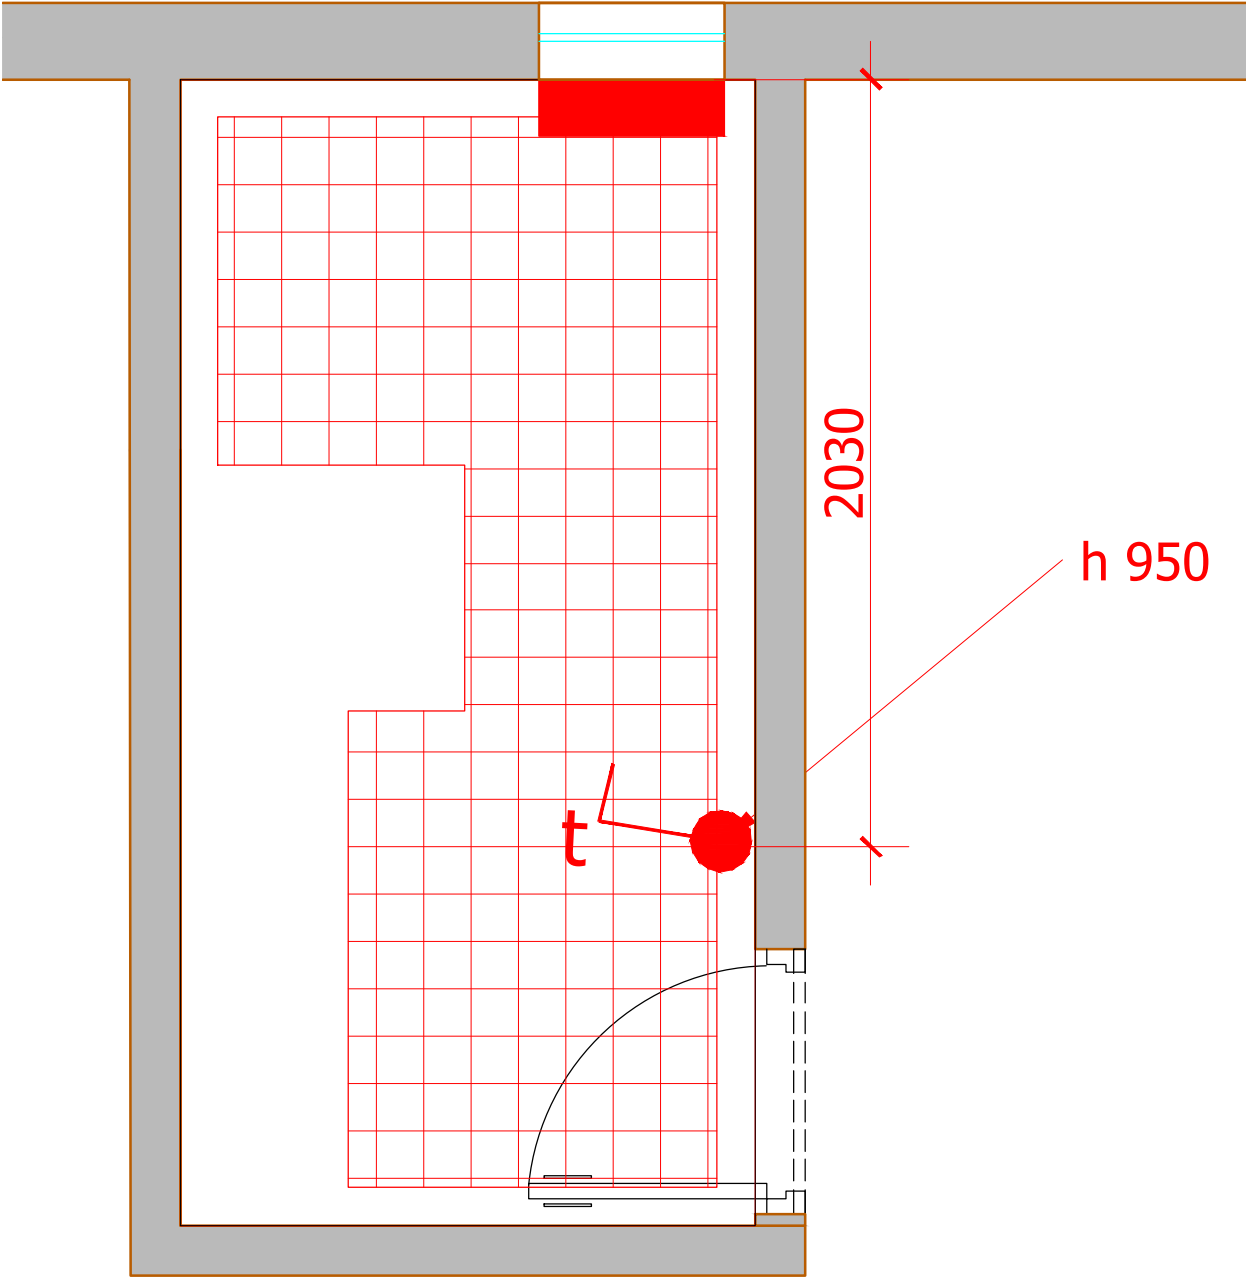

Условные обозначения:



зона теплого электрического пола




регулятор теплого пола




радиатор

М 1:20						
Заказчик	Согласованно	Дата	Подпись		РП	
					Стадия	Лист
Дизайнер	Чапланова					Листов
				Санузел		5
				План расположение радиаторов и теплого пола		12

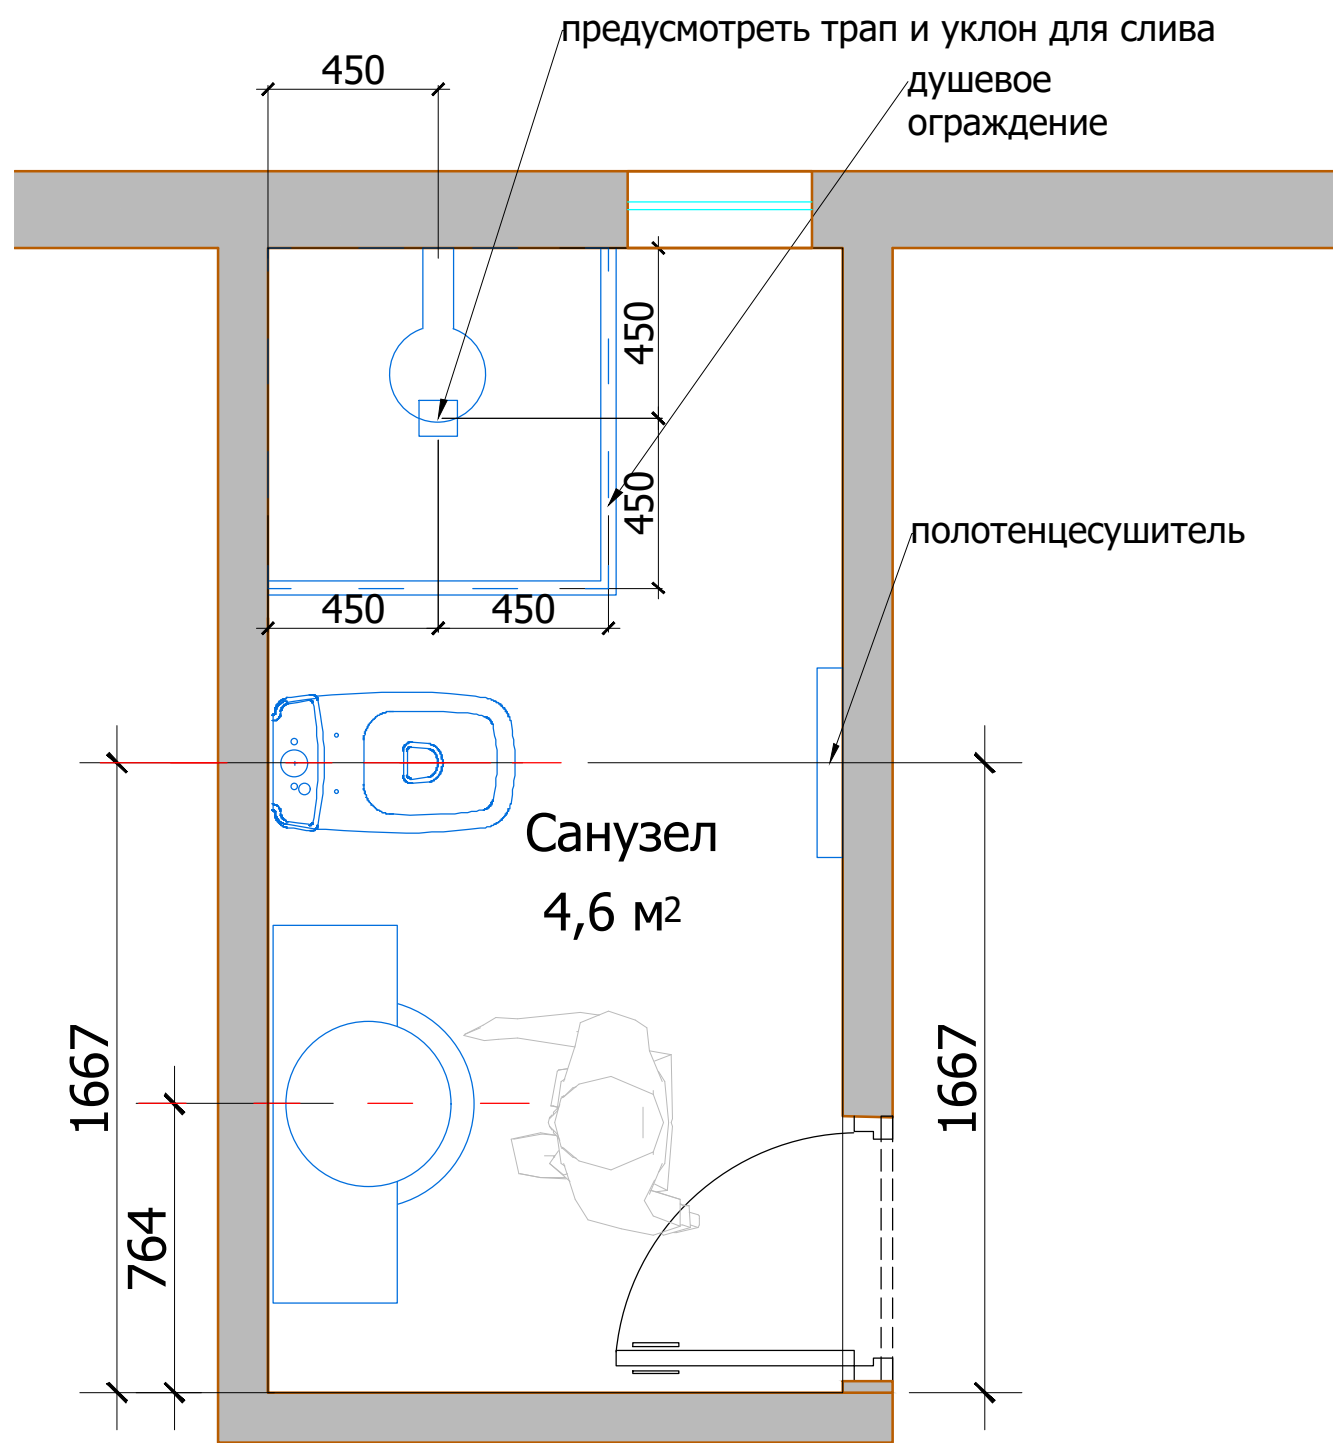

Примечание:
Привязку сантехники см. совместно с тех.картами.

Заказчик	Согласованно	Дата	Подпись		РП		
					Стадия	Лист	Листов
Дизайнер	Чапланова					6	12
				Санузел			
				План привязки сантехнического оборудования			

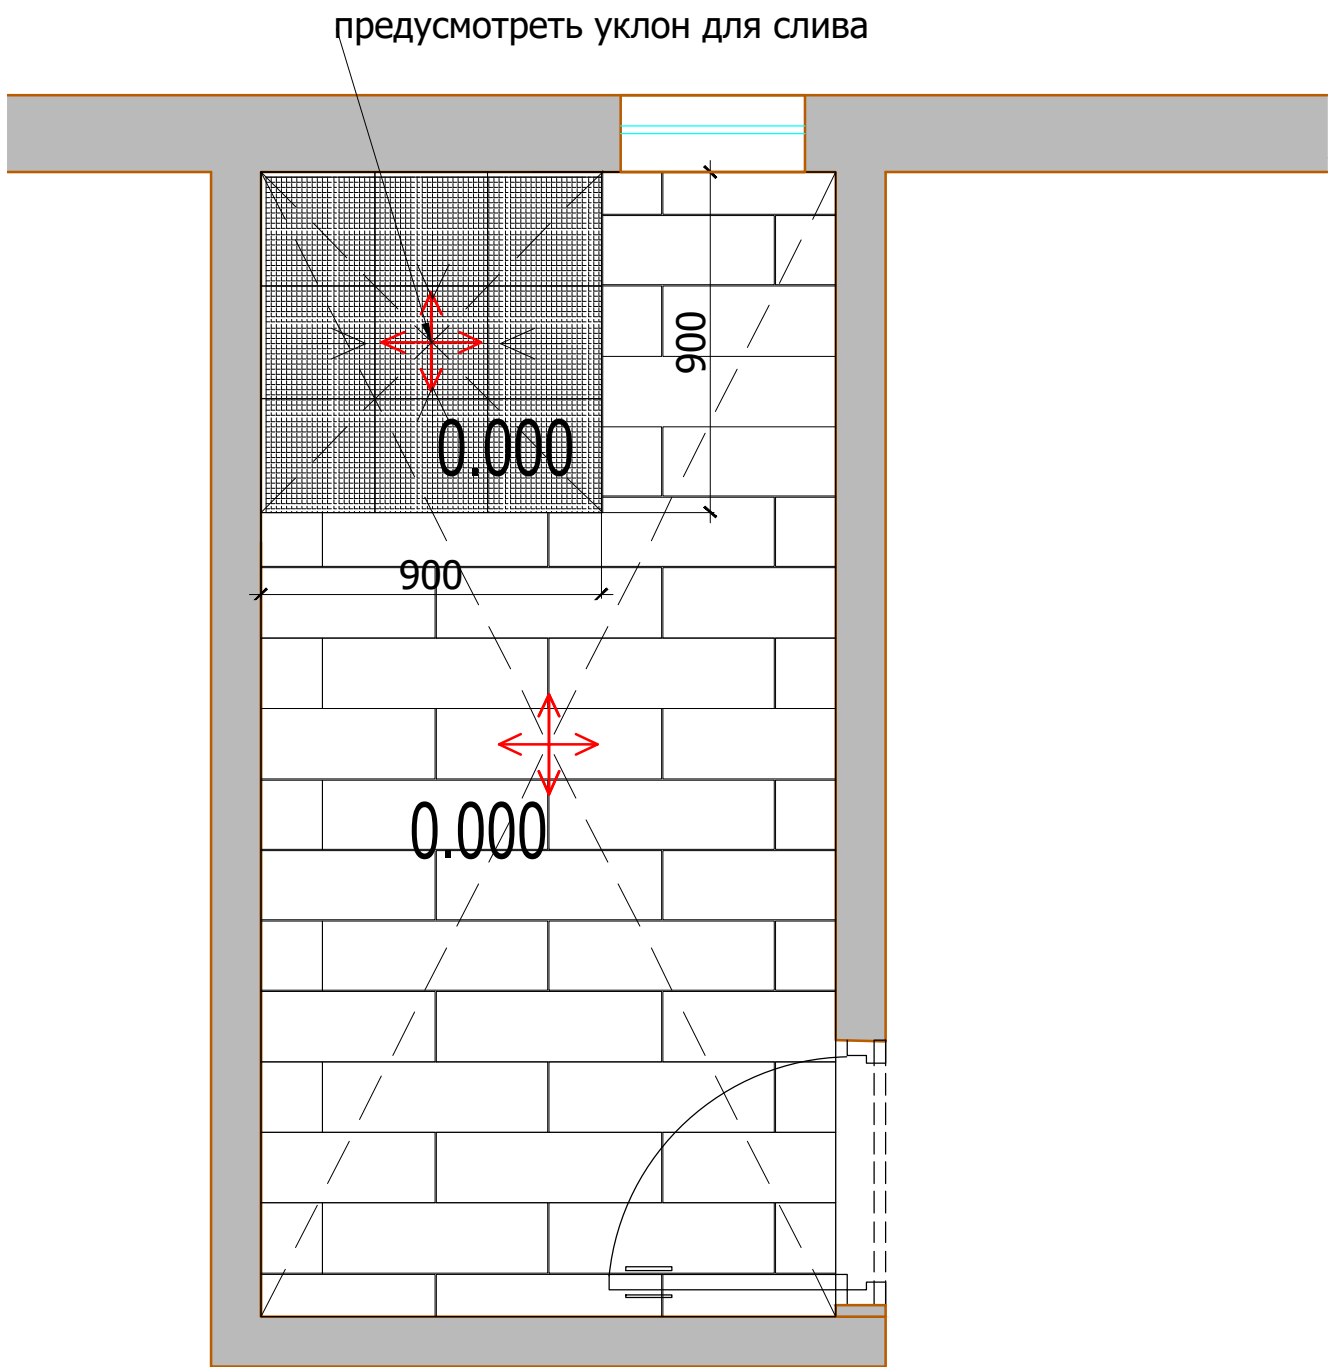


Условные обозначения:

- 1.керамогранит 18,5х59,8х9
- 2.мозаика 29,8х29,8
- Начало раскладки

Примечание:
* Шов плитки 2 мм. Затирка в цвет плитки.

Заказчик	Согласованно	Дата	Подпись		РП		
					Стадия	Лист	Листов
Дизайнер	Чапланова					7	12
				Санузел			
				План напольных покрытий			

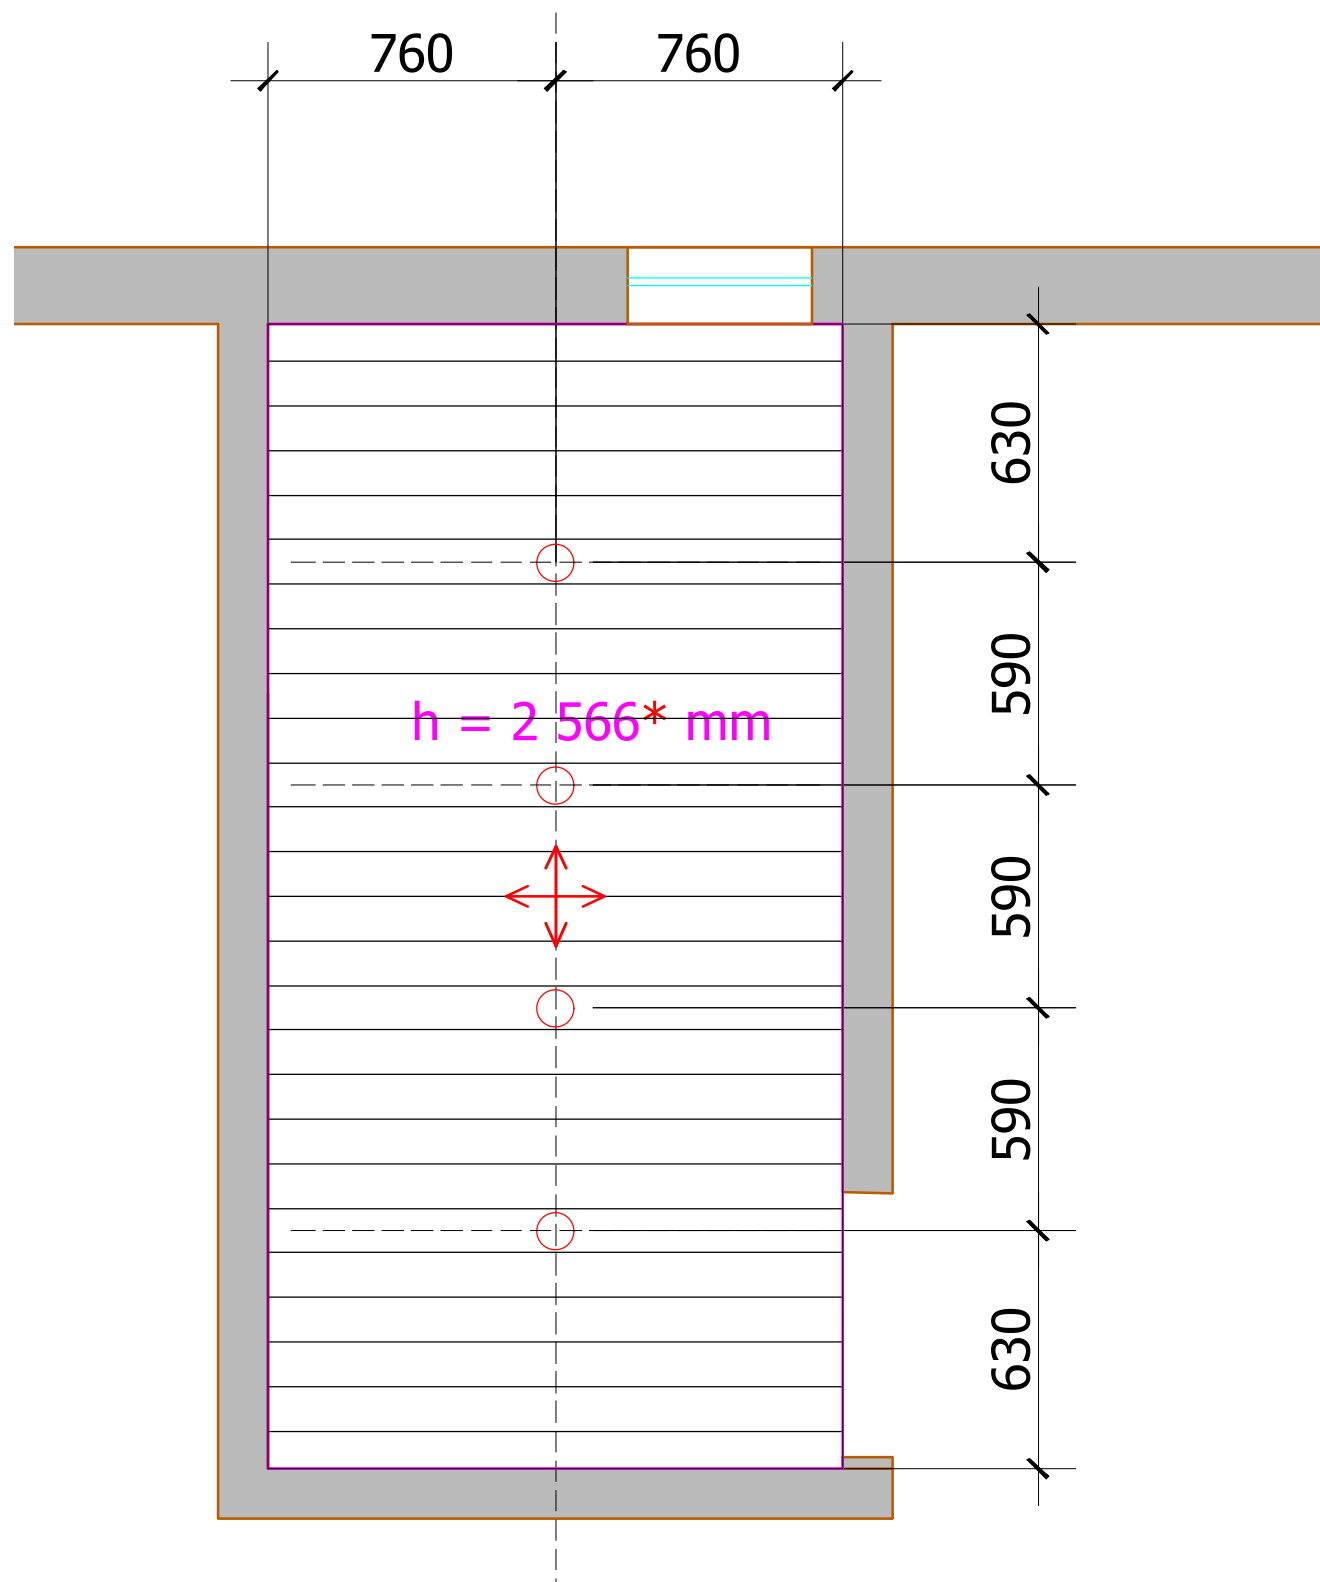

Условные обозначения:

 1.вагонка термососна 11,8 мм
(12,8 мм) тол. 17 мм

 Начало раскладки

****Точная высота потолка определяется после раскладки одного ряда плитки в зоне душевой т.е так чтобы верхняя плитка 300 х600 была на половину, т.е 150 мм. См. развертки.**


Условные обозначения:

 встроенный точечный светильник

Светильник по центру вагонки

М 1:20

Заказчик	Согласованно	Дата	Подпись	РП		
Дизайнер	Чапанова				Стадия	Лист
						8
				Санузел		
				План потолков с расстановкой осветительного оборудования с привязками		

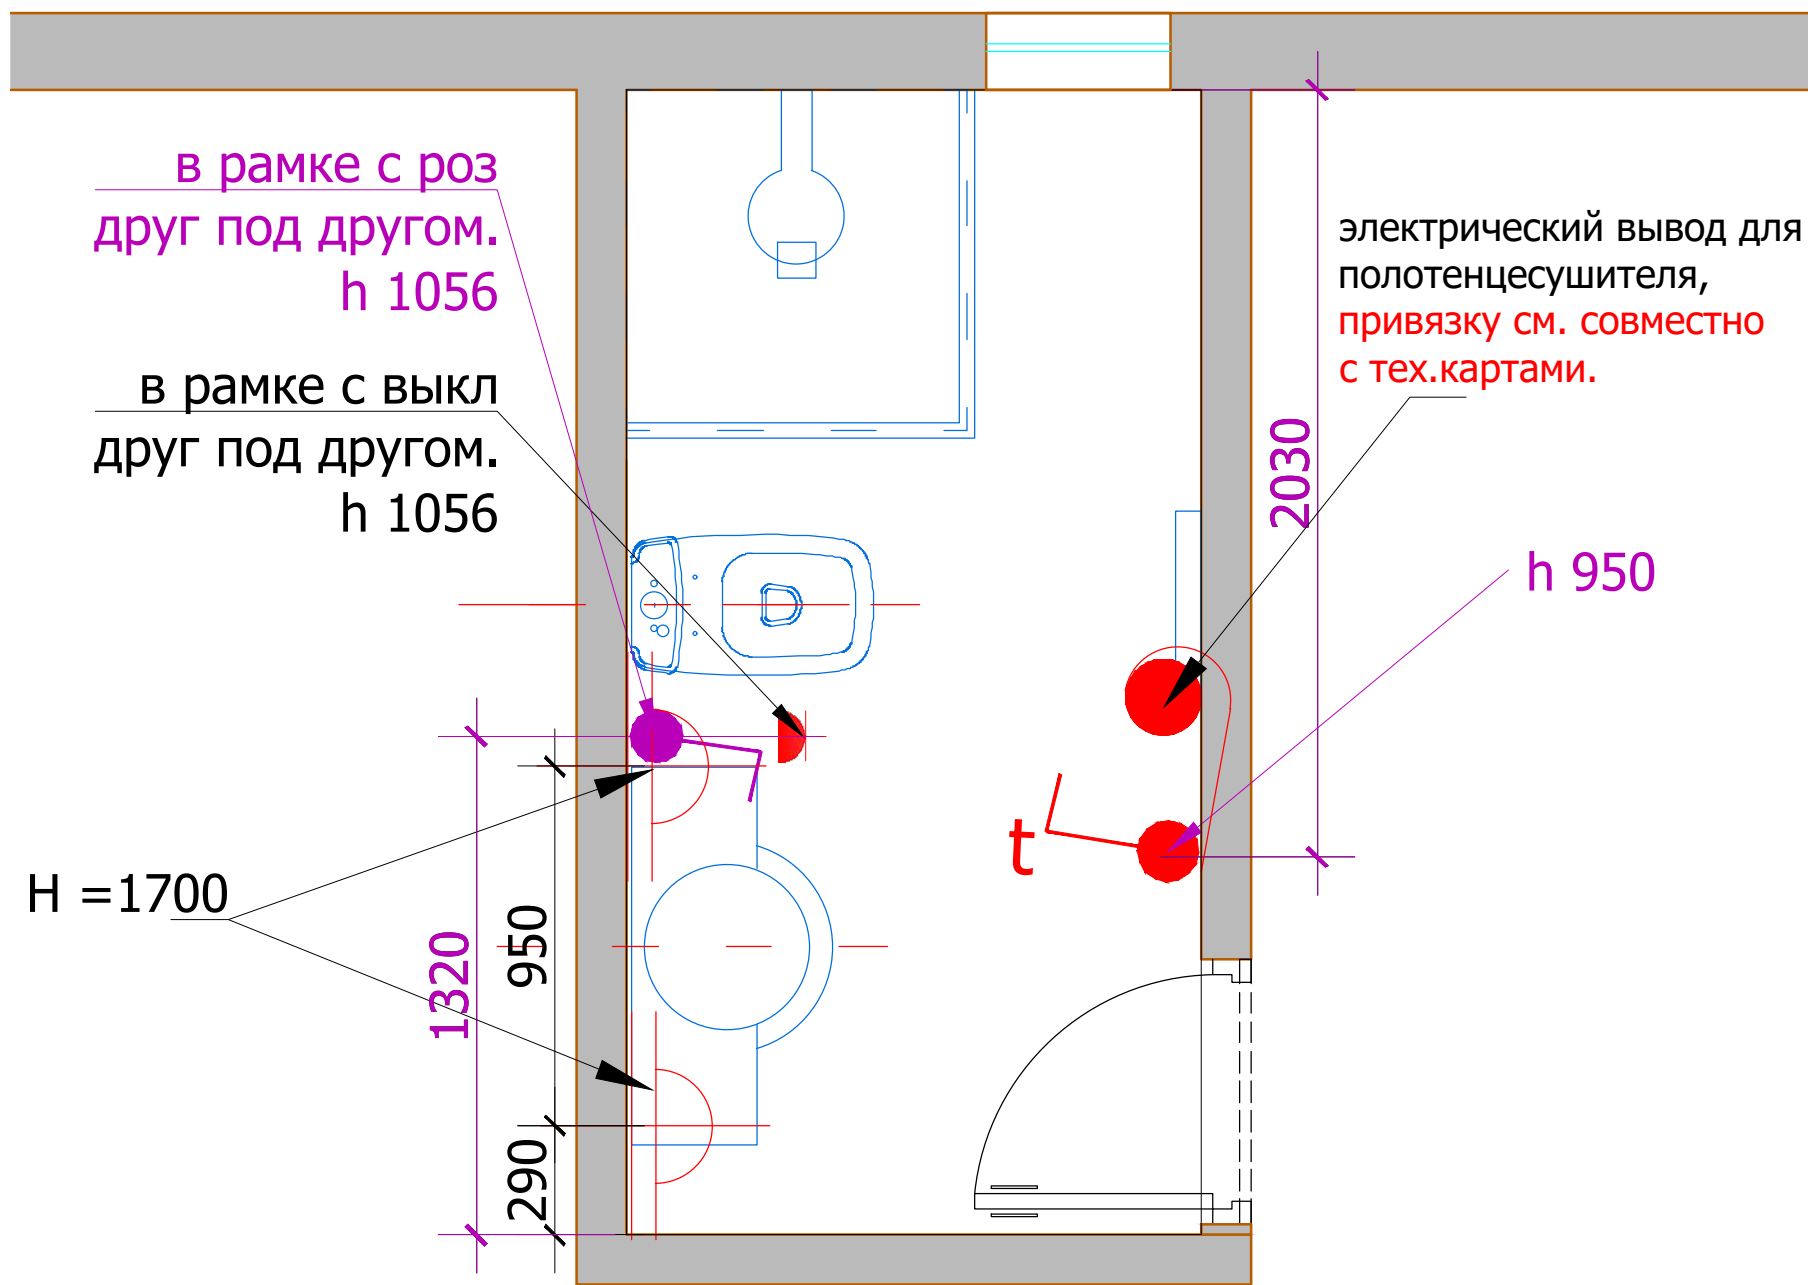


Условные обозначения	
	Выключатель 1 -х клавишный.
	Регулятор теплых полов
	Розетка влагозащеченная

См. совместно с развертками.

	бра
	вывод электрический

М 1:20

Заказчик	Согласованно	Дата	Подпись	РП		
				Стадия	Лист	Листов
Дизайнер	Чалланова				9	12
				Санузел		
				План настенного оборудования и выключателей с привязками План размещения розеточных групп с привязками		


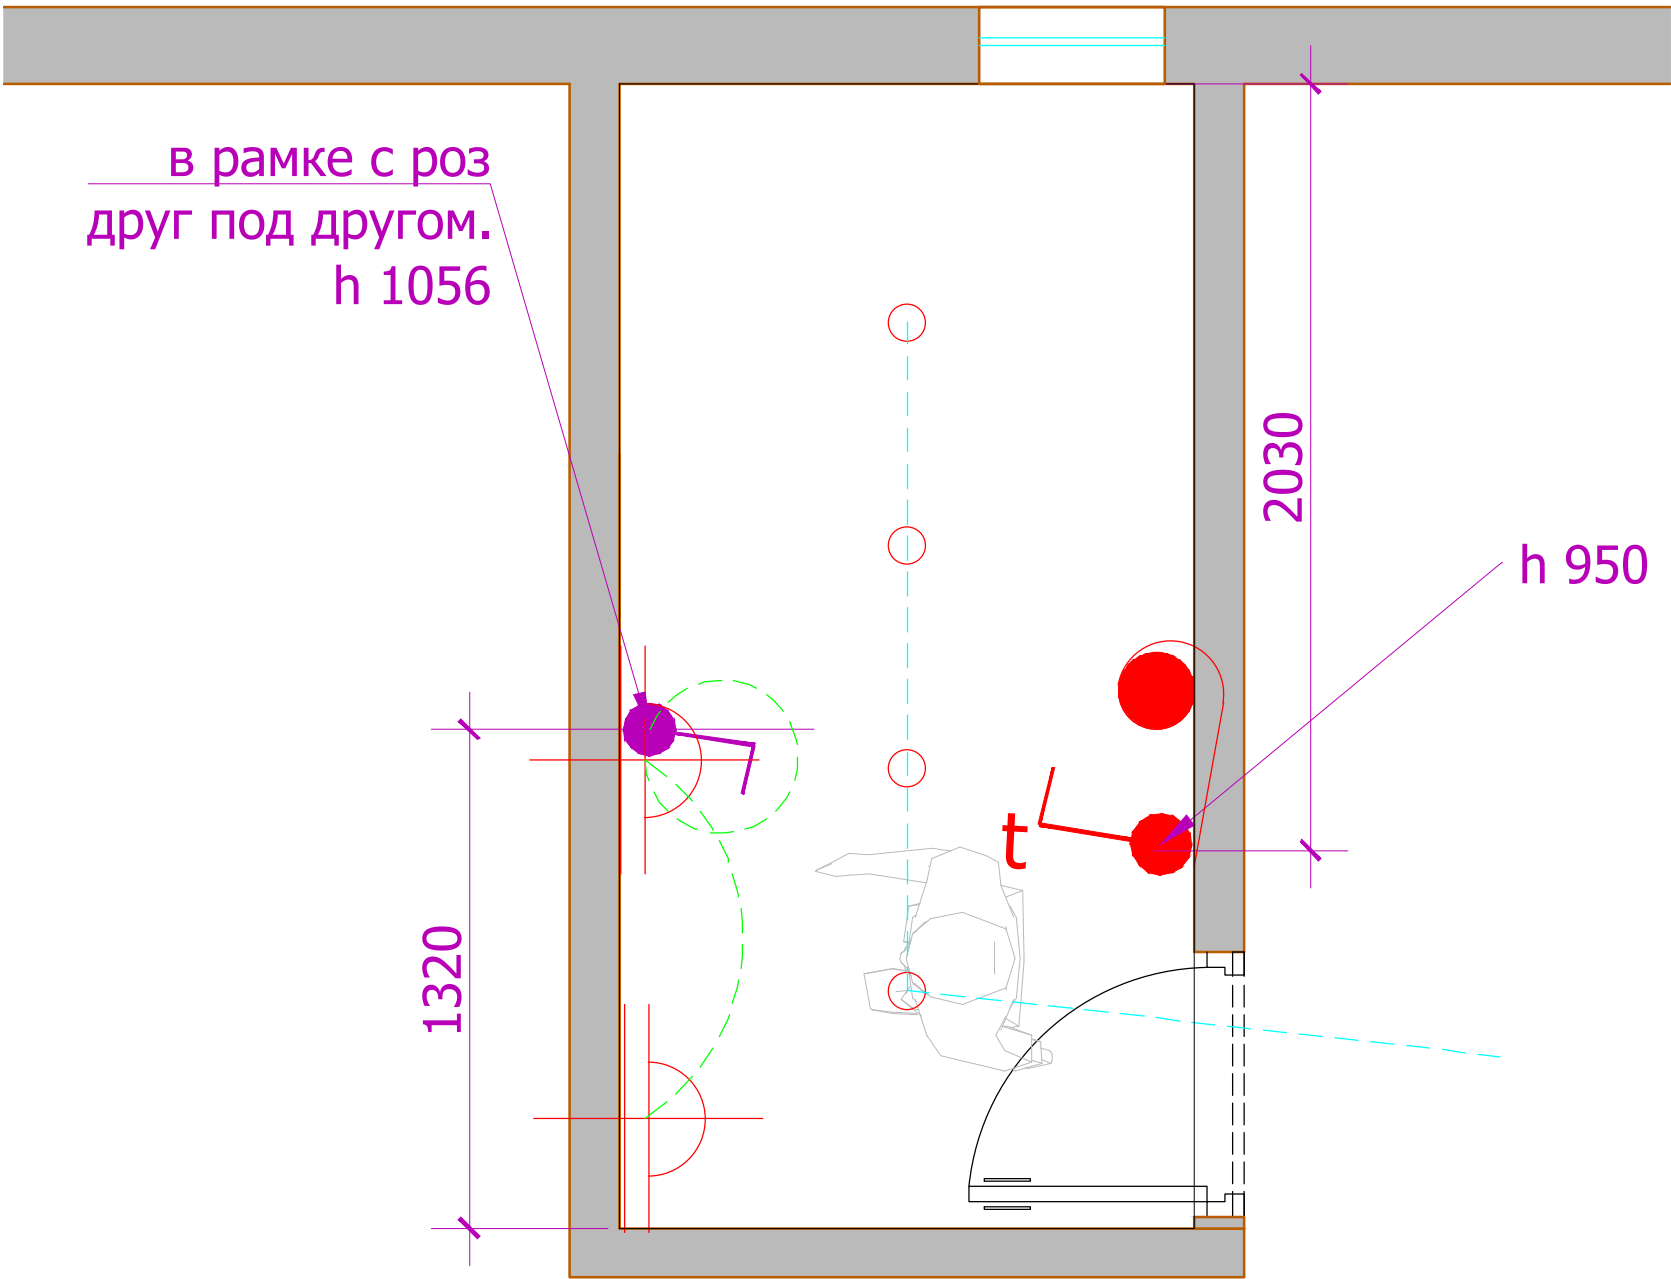


Условные обозначения	
	Выключатель 1 -х клавишный.
	Регулятор теплых полов

бра

вывод электрический


Заказчик	Согласованно	Дата	Подпись		РП		
					Стадия	Лист	Листов
Дизайнер	Чапланова					10	12
				Санузел			
				План выключателей с привязками совмещенный с группами освещения			

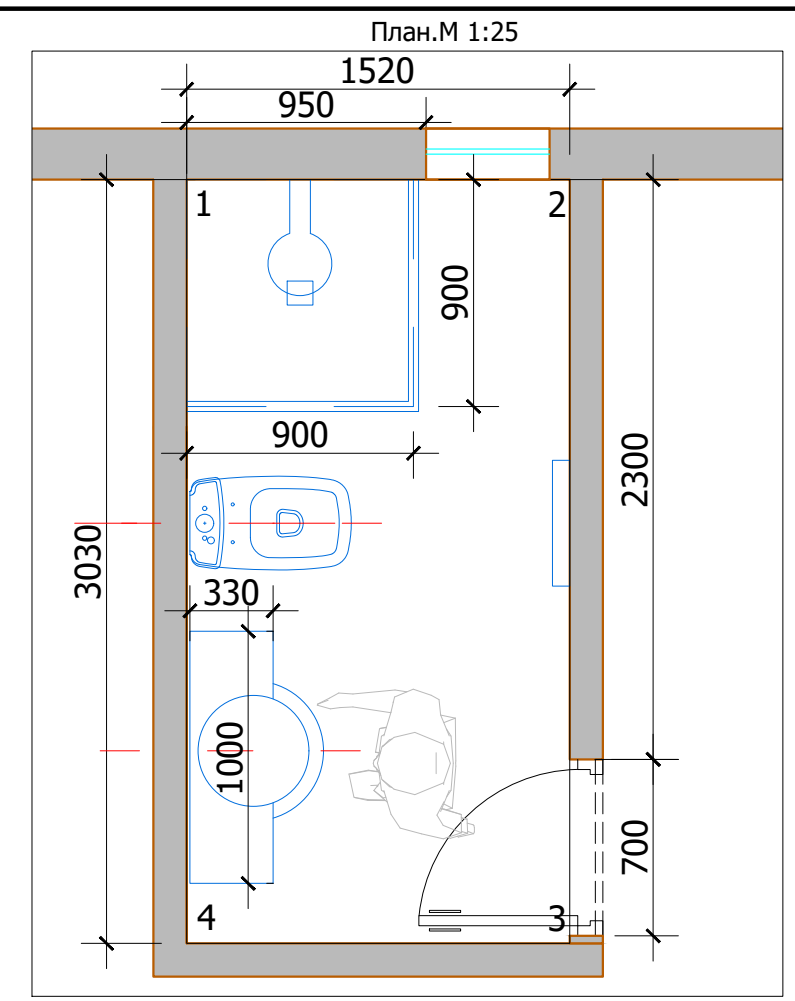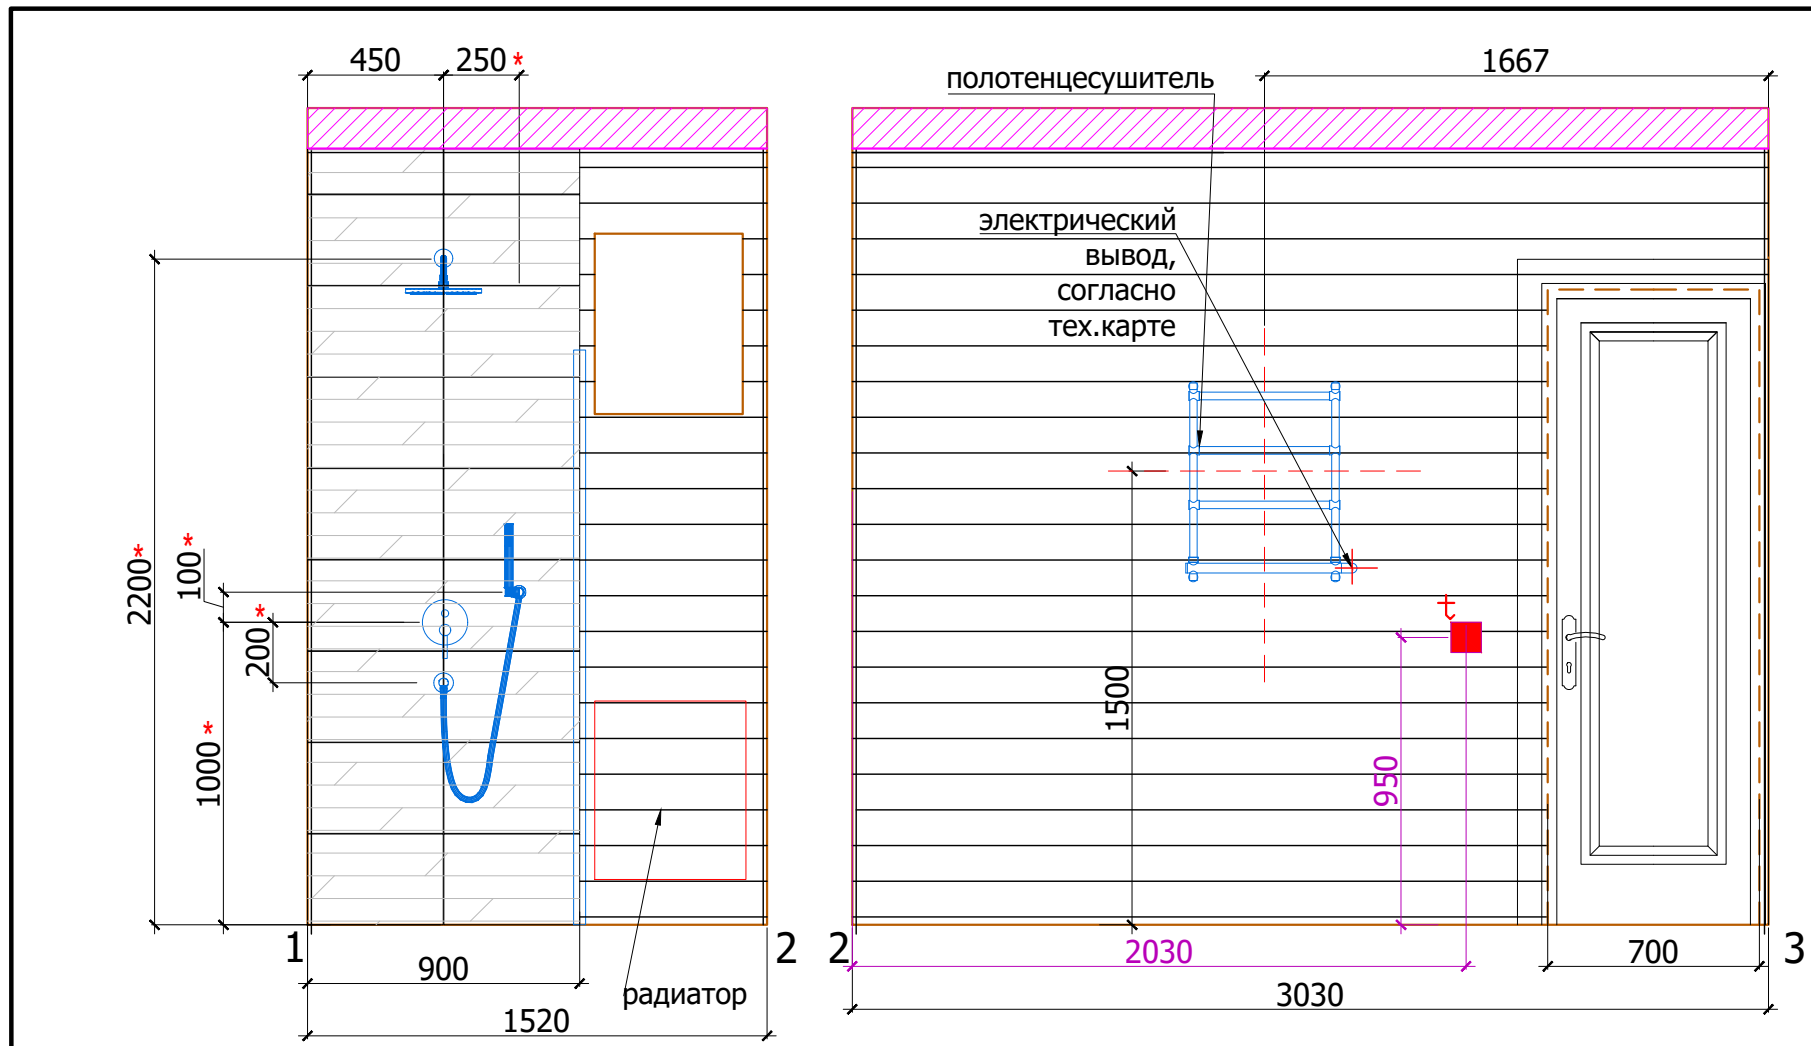

Условные обозначения:



- 1.плитка тип 2 30x60x8,5
- 2.плитка тип 1 30x60x8,5
- 3.вагонка термососна 11,8 мм (12,8 мм) тол. 17 мм
- Начало раскладки

Примечание:
Выполнить финишное покрытие стен в одной плоскости. Шов плитки 2 мм.Затирка в цвет плитки.
Привязку сантехники см. совместно с тех.картами.
* Привязка душевой системы, в том числе лейки дана условно и корректируется после выбора конкретной модели и ее тех.картам.
**Точная высота потолка определяется после раскладки одного ряда плитки в зоне душевой, т.е так чтобы верхняя плитка 300 x600 была на половину, т.е 150 мм.

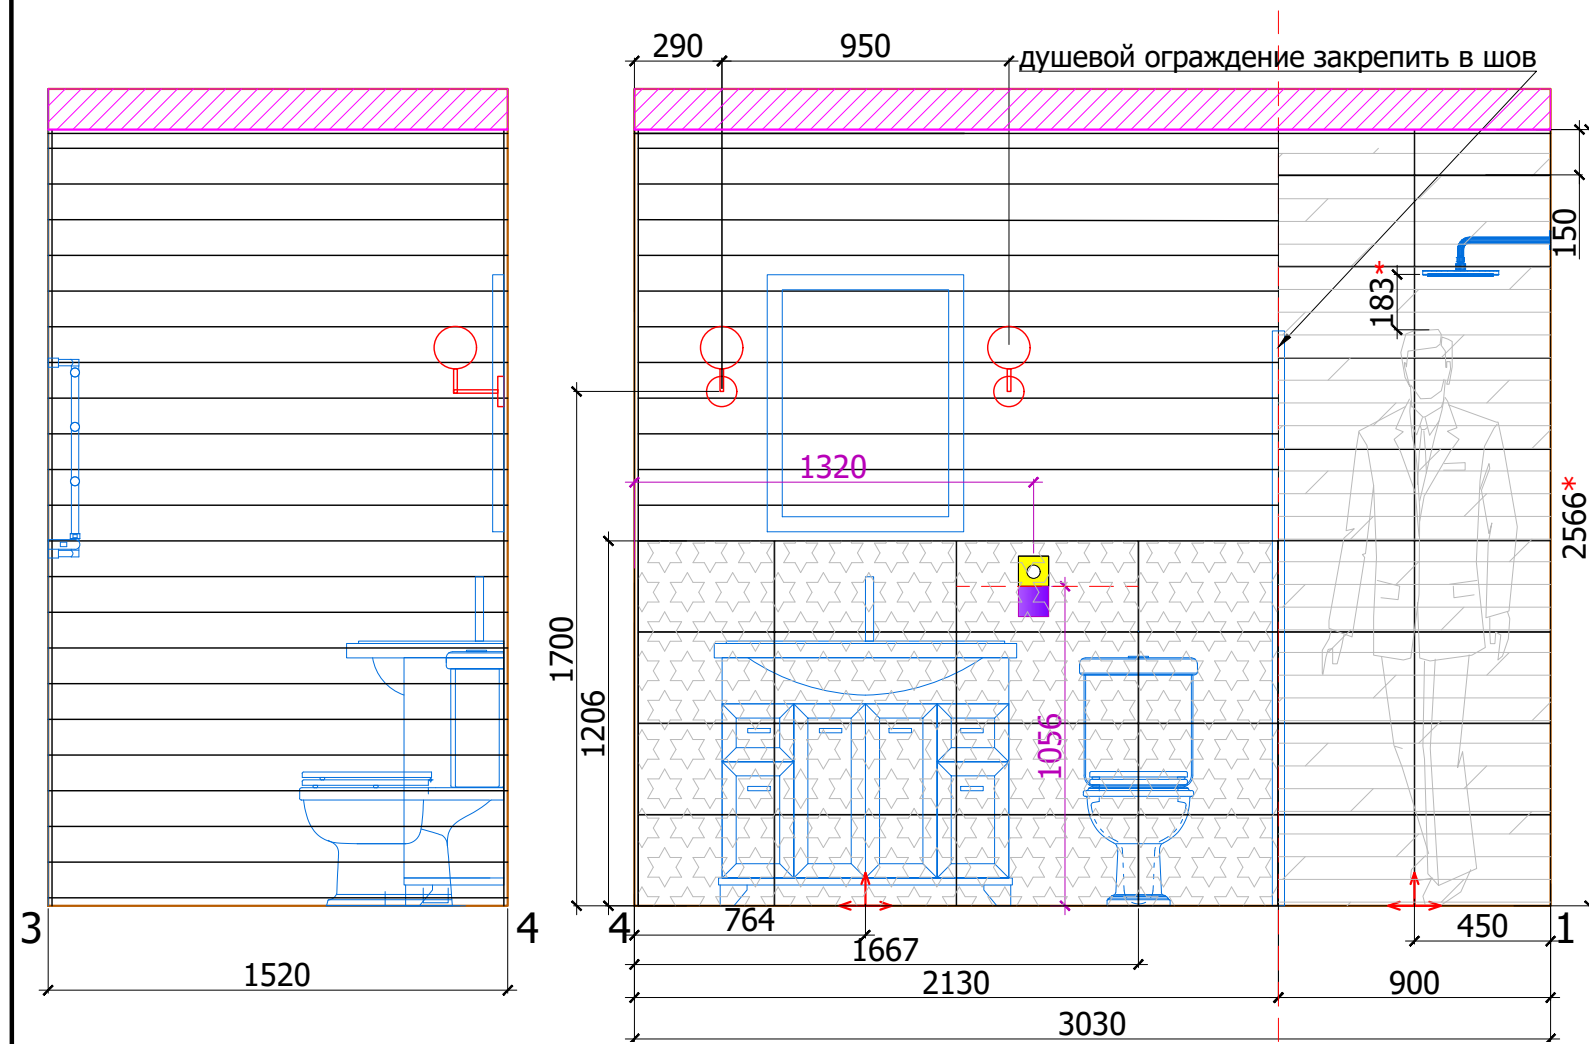

Заказчик	Согласованно	Дата	Подпись	РП		
Дизайнер	Чалланова			Стадия	Лист	Листов
					11	12
				Санузел		
				Развкерт		

Ведомость отделочных материалов

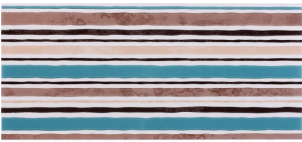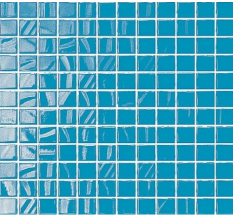№ пом.	Наименование помещения		Ед. изм	*Кол-во, без запаса	Картинка	Отделочный материал	Производитель, артикул, размеры, цвет	**ссылка на сайт
1	Спальня	потолок	м2	4,60		вагонка	Вагонка термососна Порода древесиныСосна Толщина17 мм Ширина (рабочая)118 мм (128 мм) Длина900 - 3900 мм Покраска белый	https://trmd.ru/products/bath/vagonka-termososna-sort-b/
		стены	шт.	16,00		плитка тип 2	КЕРАМИН,Панно настенное «Дюна» 2 тип 2 60x30 см	ymerlin.ru/product/panno-nastennoe-dyuna-2-tip-2-60x30-sm
			шт.	34,00		плитка тип 1	КЕРАМИН, Панно настенное «Дюна» 2 тип 1 60x30 см	https://leroymerlin.ru/product/panno-nastennoe-dyuna-2-tip-1-60x30-sm-1-08-m-82383432/
			м2	14,40		вагонка	Вагонка термососна Порода древесиныСосна Толщина17 мм Ширина (рабочая)118 мм (128 мм) Длина900 - 3900 мм Покраска белый	https://trmd.ru/products/bath/vagonka-termososna-sort-b/
		пол	шт.	9,00		***мозаика	Мозаика Kerama Marazzi Темари темно-голубой 29,8x29,8.	https://mosplitka.ru/product/mozaika-temari-temno-goluboy-29-8kh29-8/
			м2	3,80		керамогранит	Керамогранит Cersanit Stockholm 18.5x59.8 см	https://leroymerlin.ru/product/keramogranit-cersanit-stockholm-18-5x59-8-sm-82043186/

* количество дано без запаса
** ссылка на сайт является как информация о материале и не является обязательным условием для заказа на данном сайте
***Перед заказом мозаики приложить образец плитки КЕРАМИН и убедиться, что цвет близкий.