


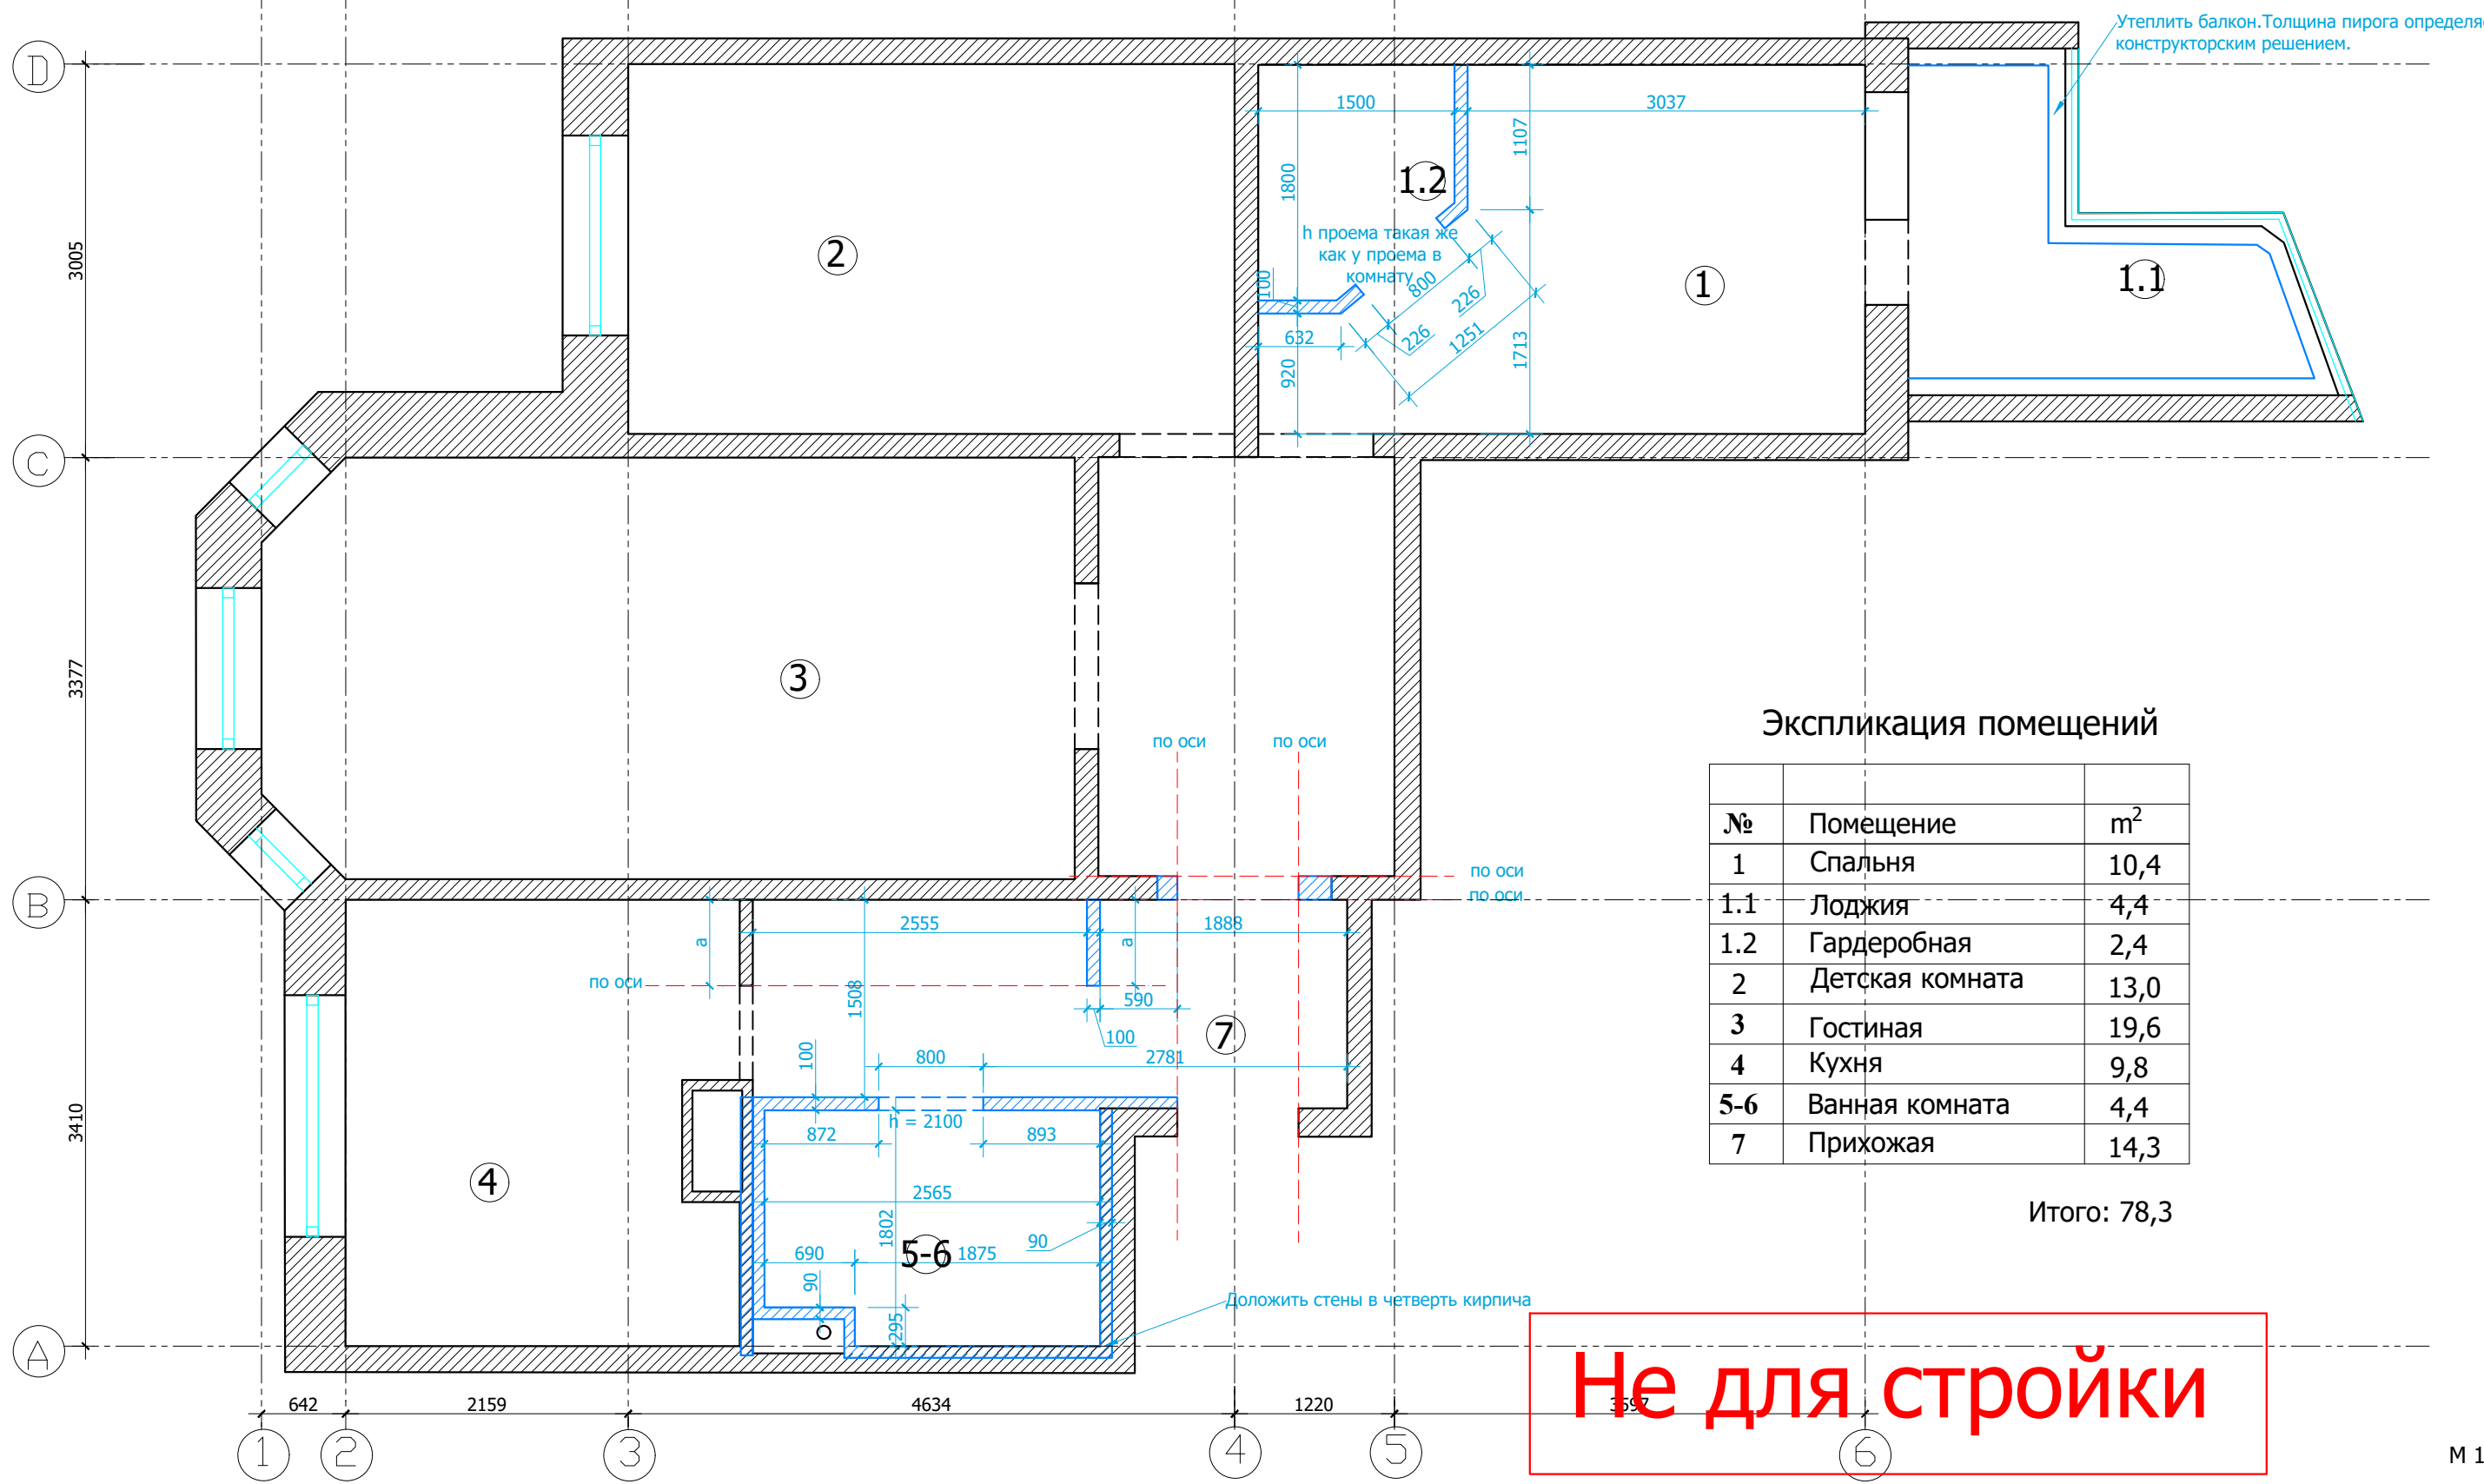

Экспликация помещений

№	Помещение	м²
1	Спальня	10,4
1.1	Лоджия	4,4
1.2	Гардеробная	2,4
2	Детская комната	13,0
3	Гостиная	19,6
4	Кухня	9,8
5-6	Ванная комната	4,4
7	Прихожая	14,3

Итого: 78,3

Не для стройки

М 1:50

Условные обозначения:
возводимые перегородки из рабочего кирпича.
Размеры указаны со штукатуркой.

Заказчик	Согласованно	Дата	Подпись	РП		
				Стадия	Лист	Листов
Рук.проекта						
Архитектор				Квартира		
Дизайнер						
				План возводимых перегородок		