


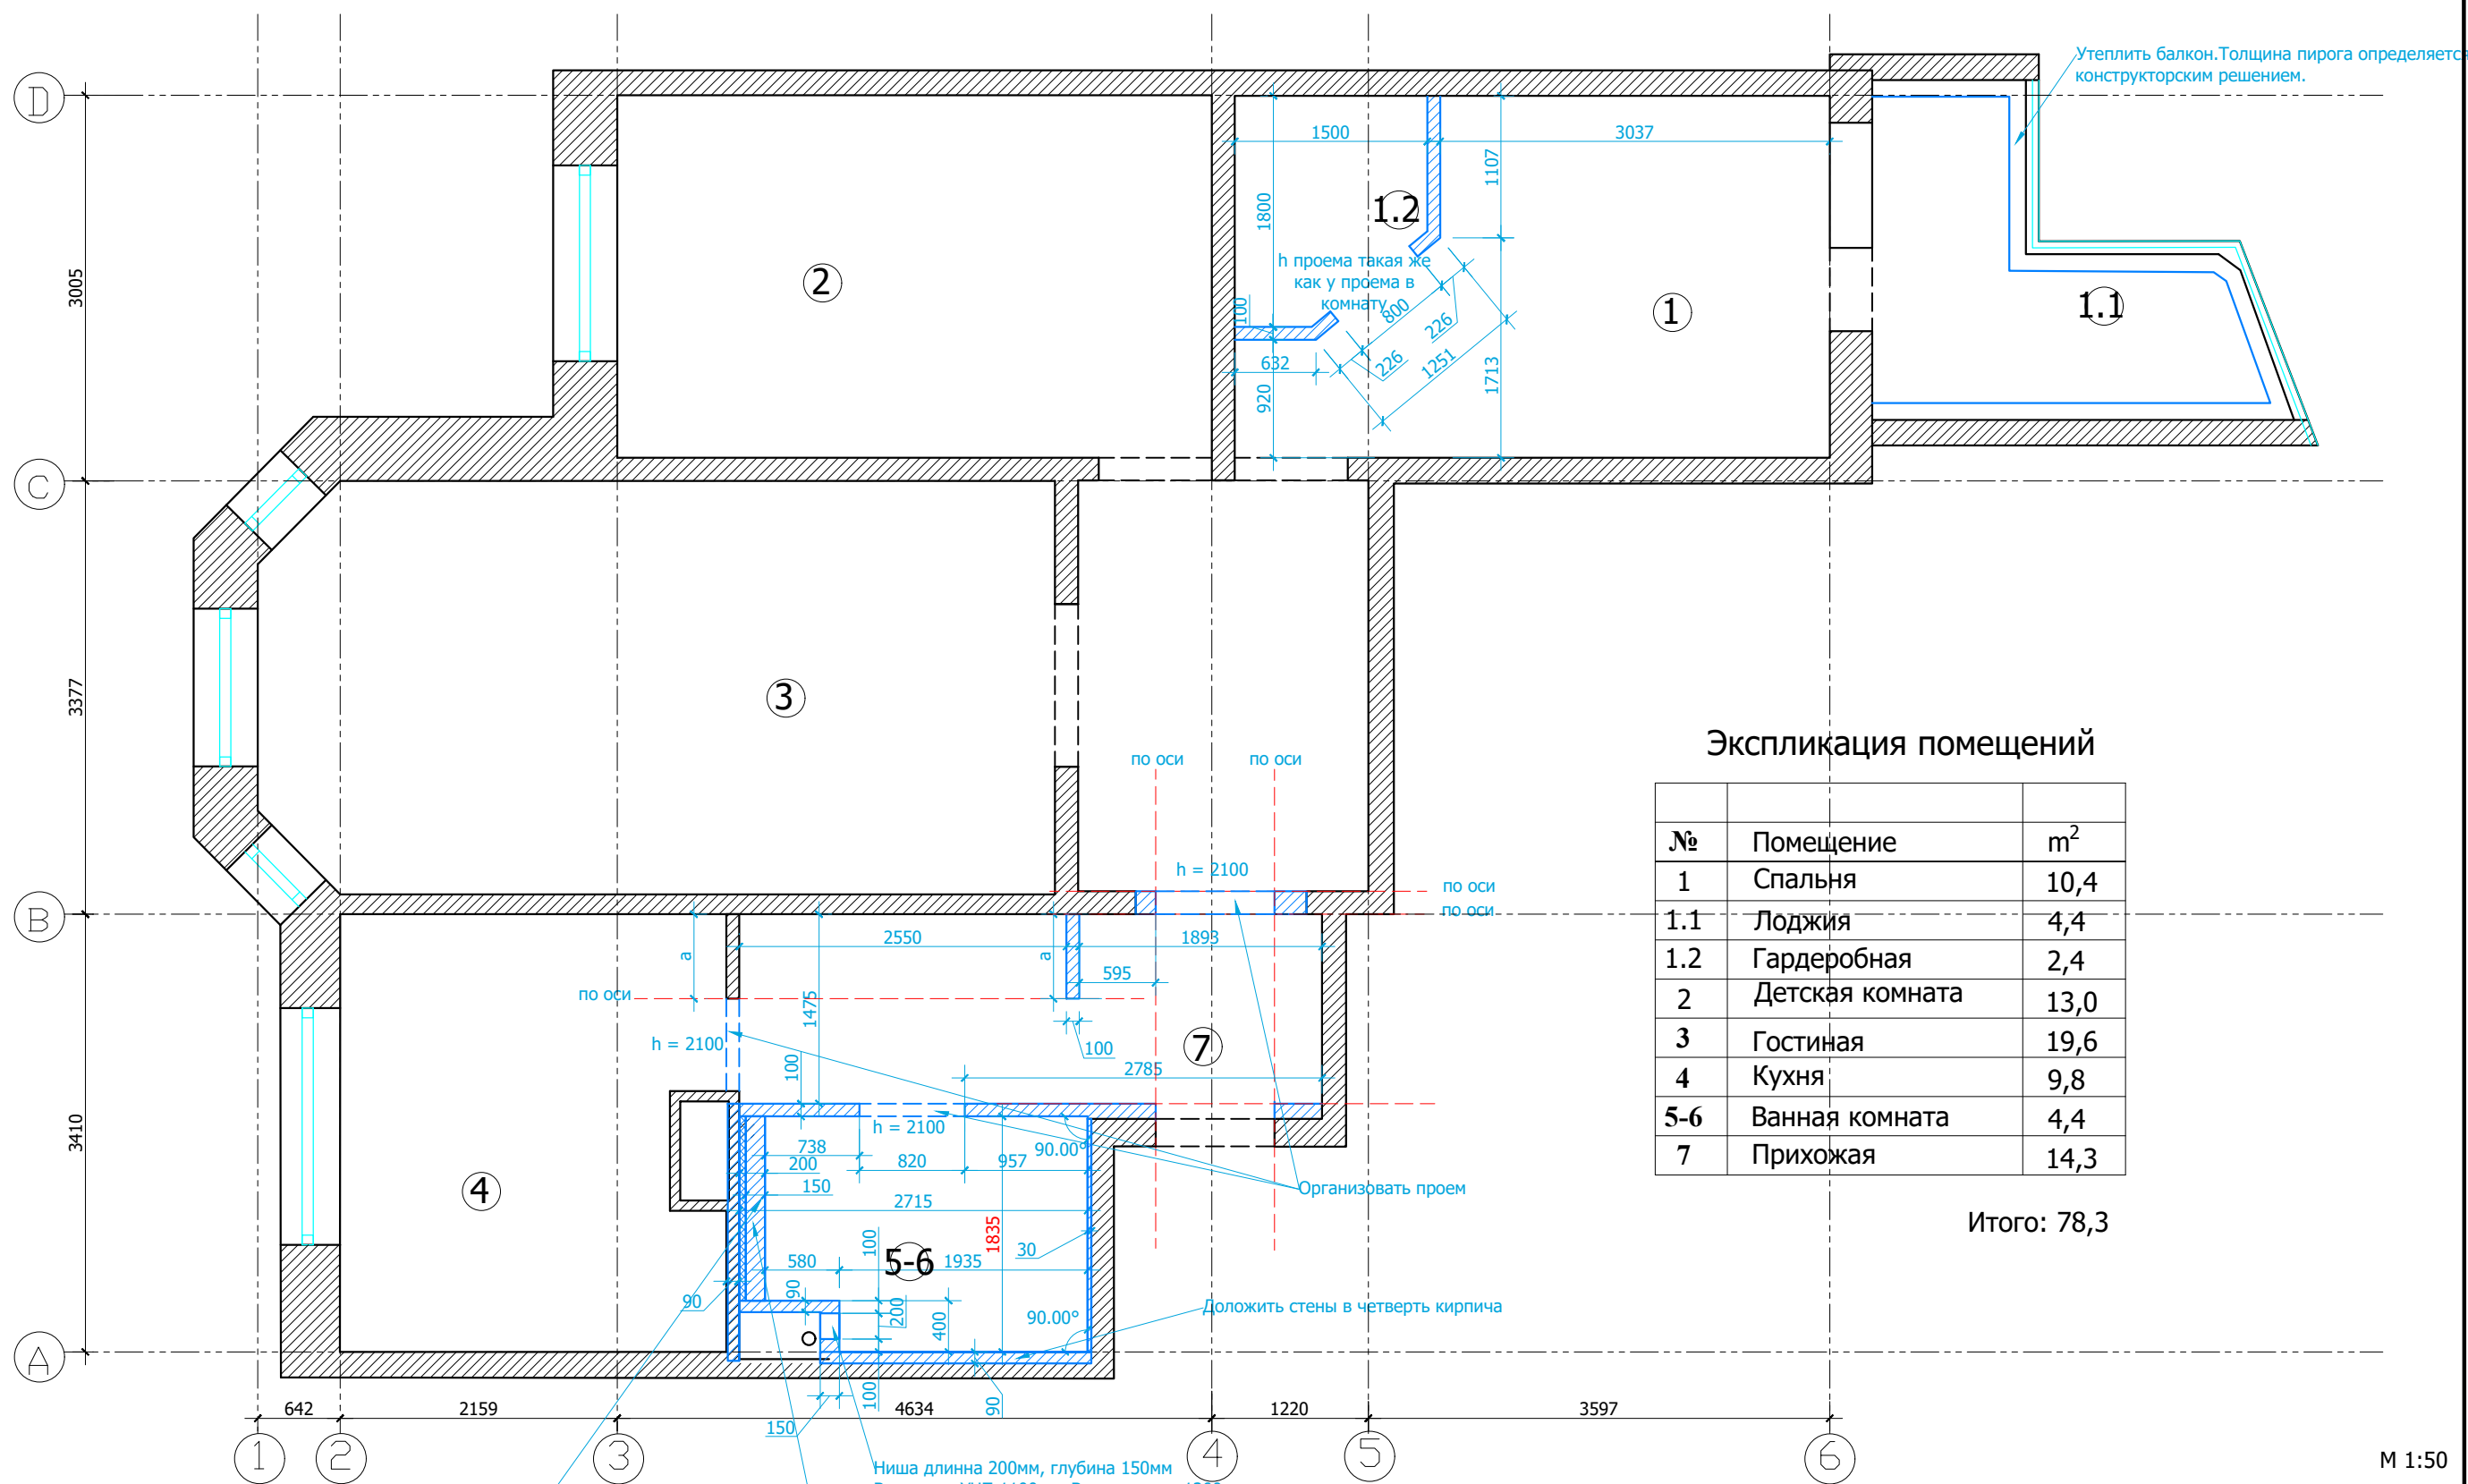

Экспликация помещений		
№	Помещение	м²
1	Спальня	10,4
1.1	Лоджия	4,4
1.2	Гардеробная	2,4
2	Детская комната	13,0
3	Гостиная	19,6
4	Кухня	9,8
5-6	Ванная комната	4,4
7	Прихожая	14,3

Итого: 78,3

М 1:50

Заказчик	Согласованно	Дата	Подпись	Квартира	РП		
		15.03.19			Стадия	Лист	Листов
Рук.проекта							
Архитектор				План возводимых перегородок			
Дизайнер							