


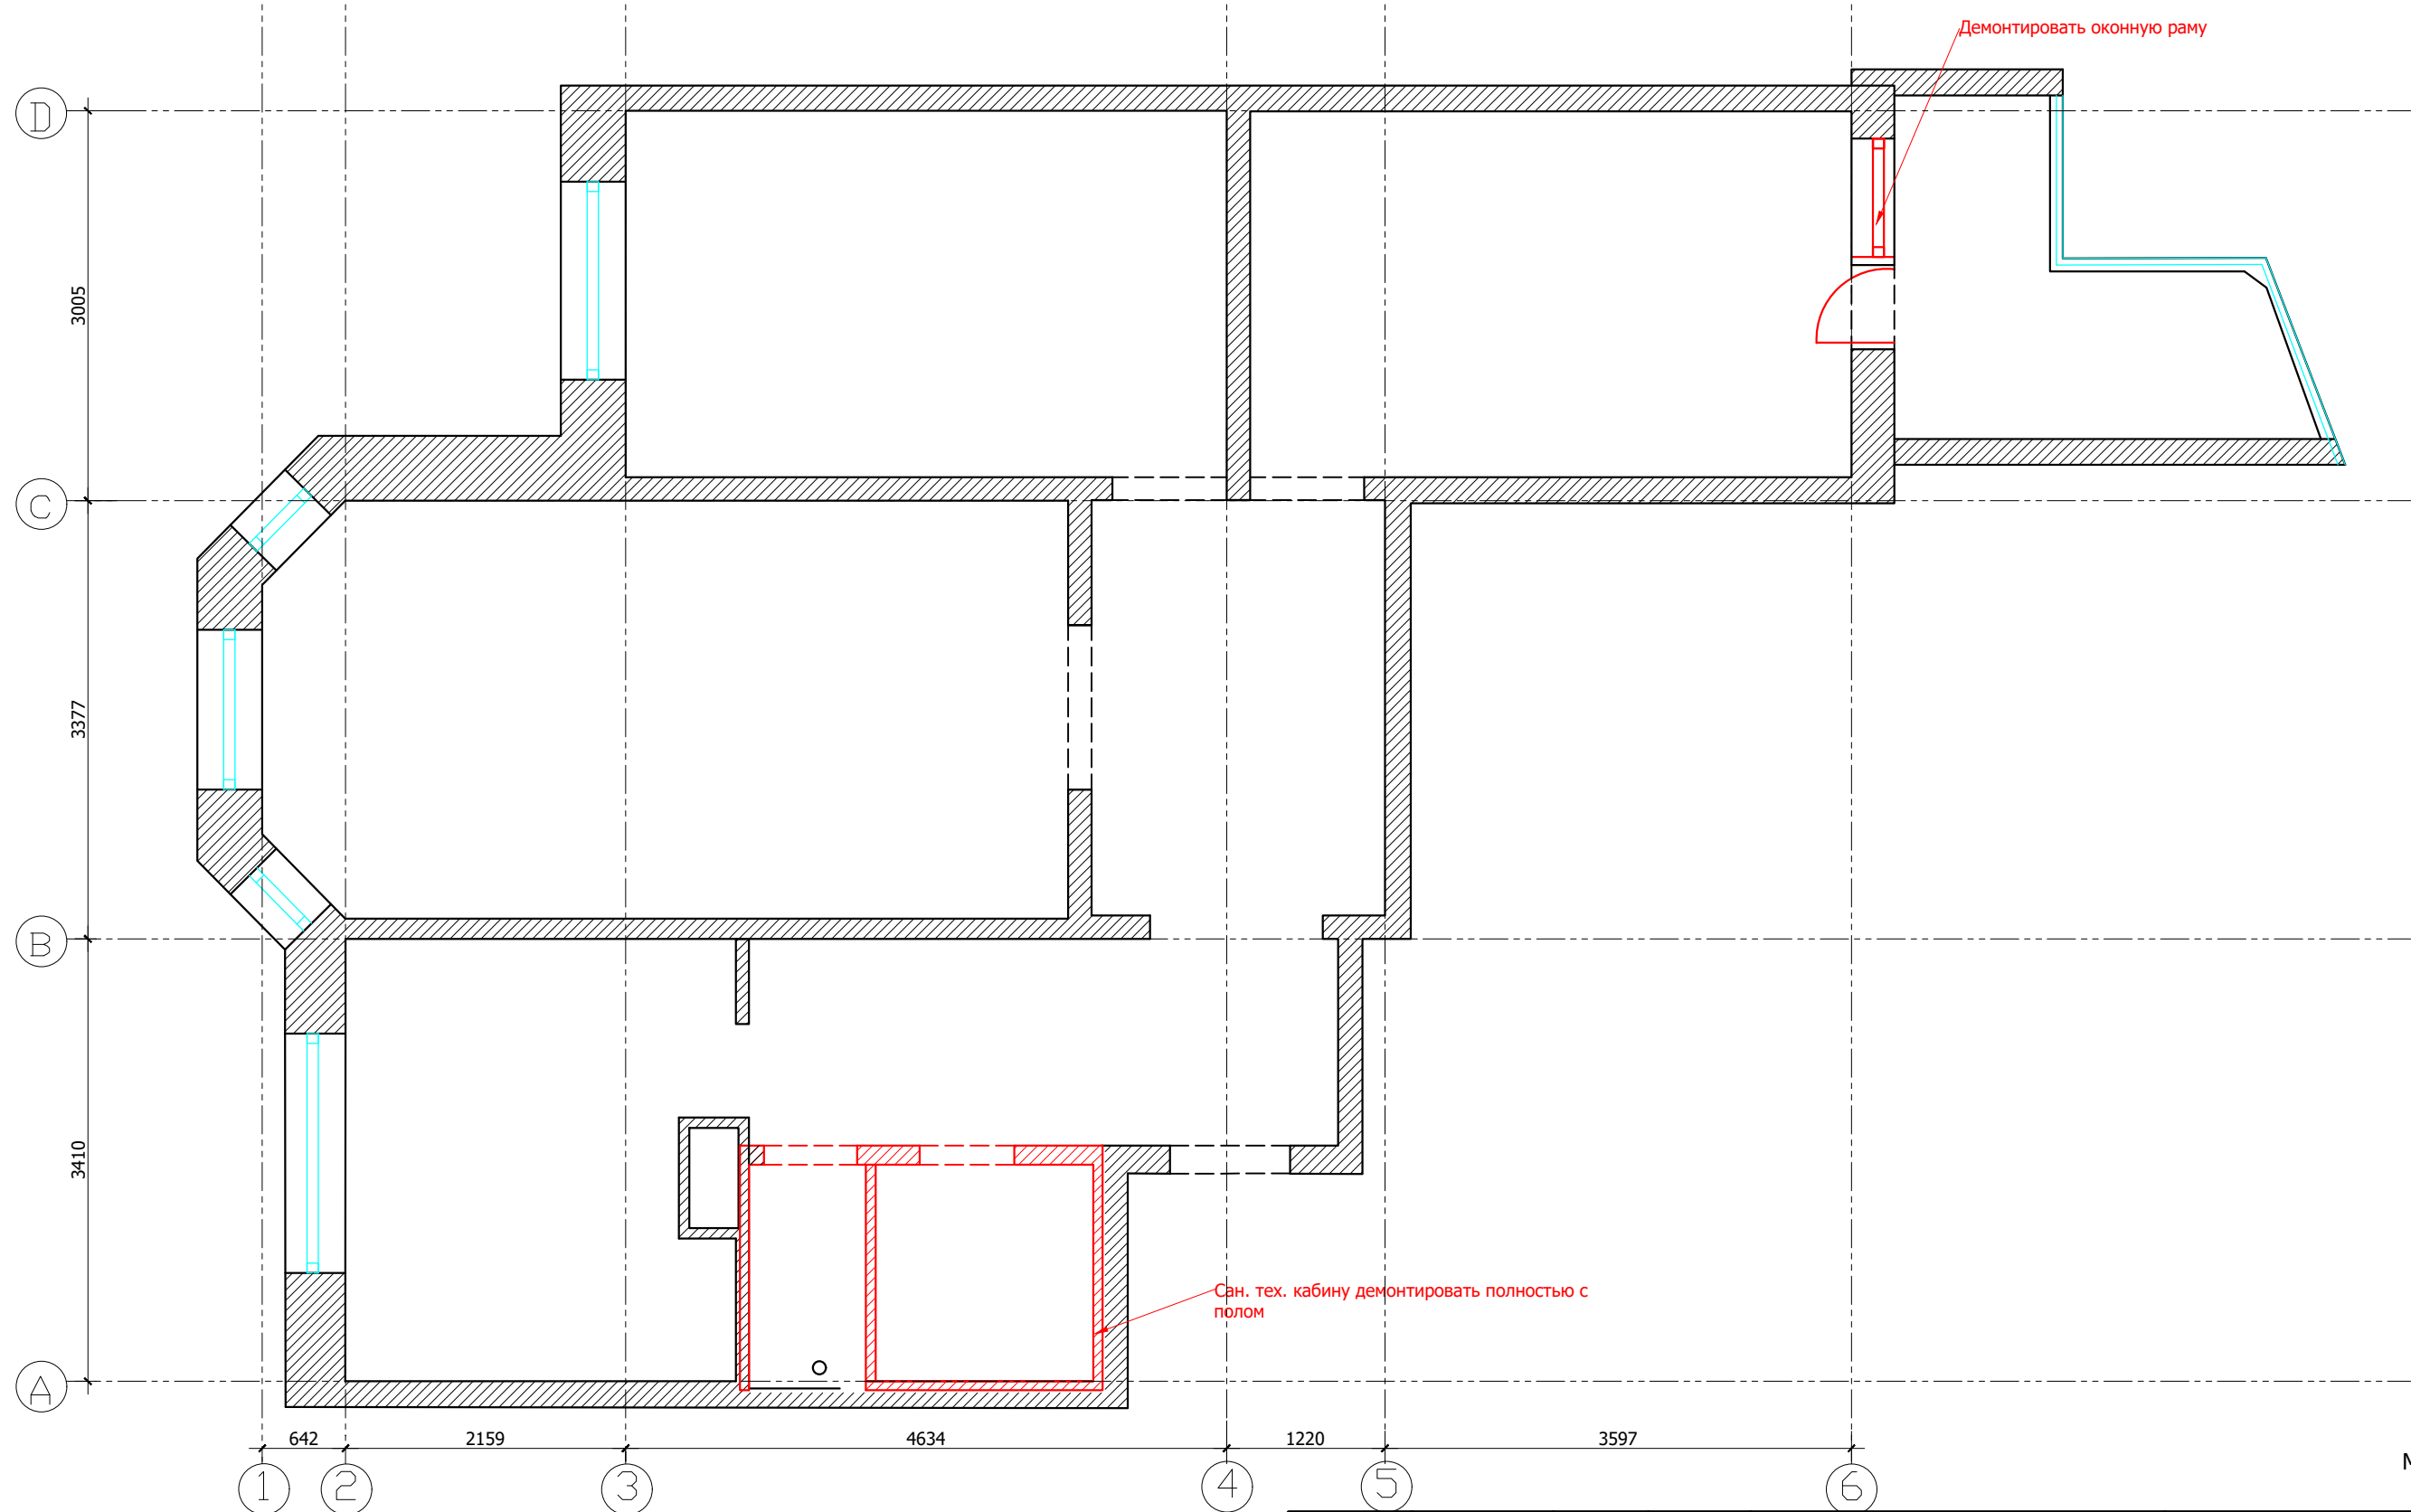

М 1:50

Условные обозначения:
[Red hatched box] демонтируемые перегородки

Заказчик	Согласованно	Дата	Подпись	РП		
		15.03.19				
Рук.проекта						
Архитектор						
Дизайнер				Квартира		
				План демонтируемых перегородок		
				Стадия	Лист	Листов