


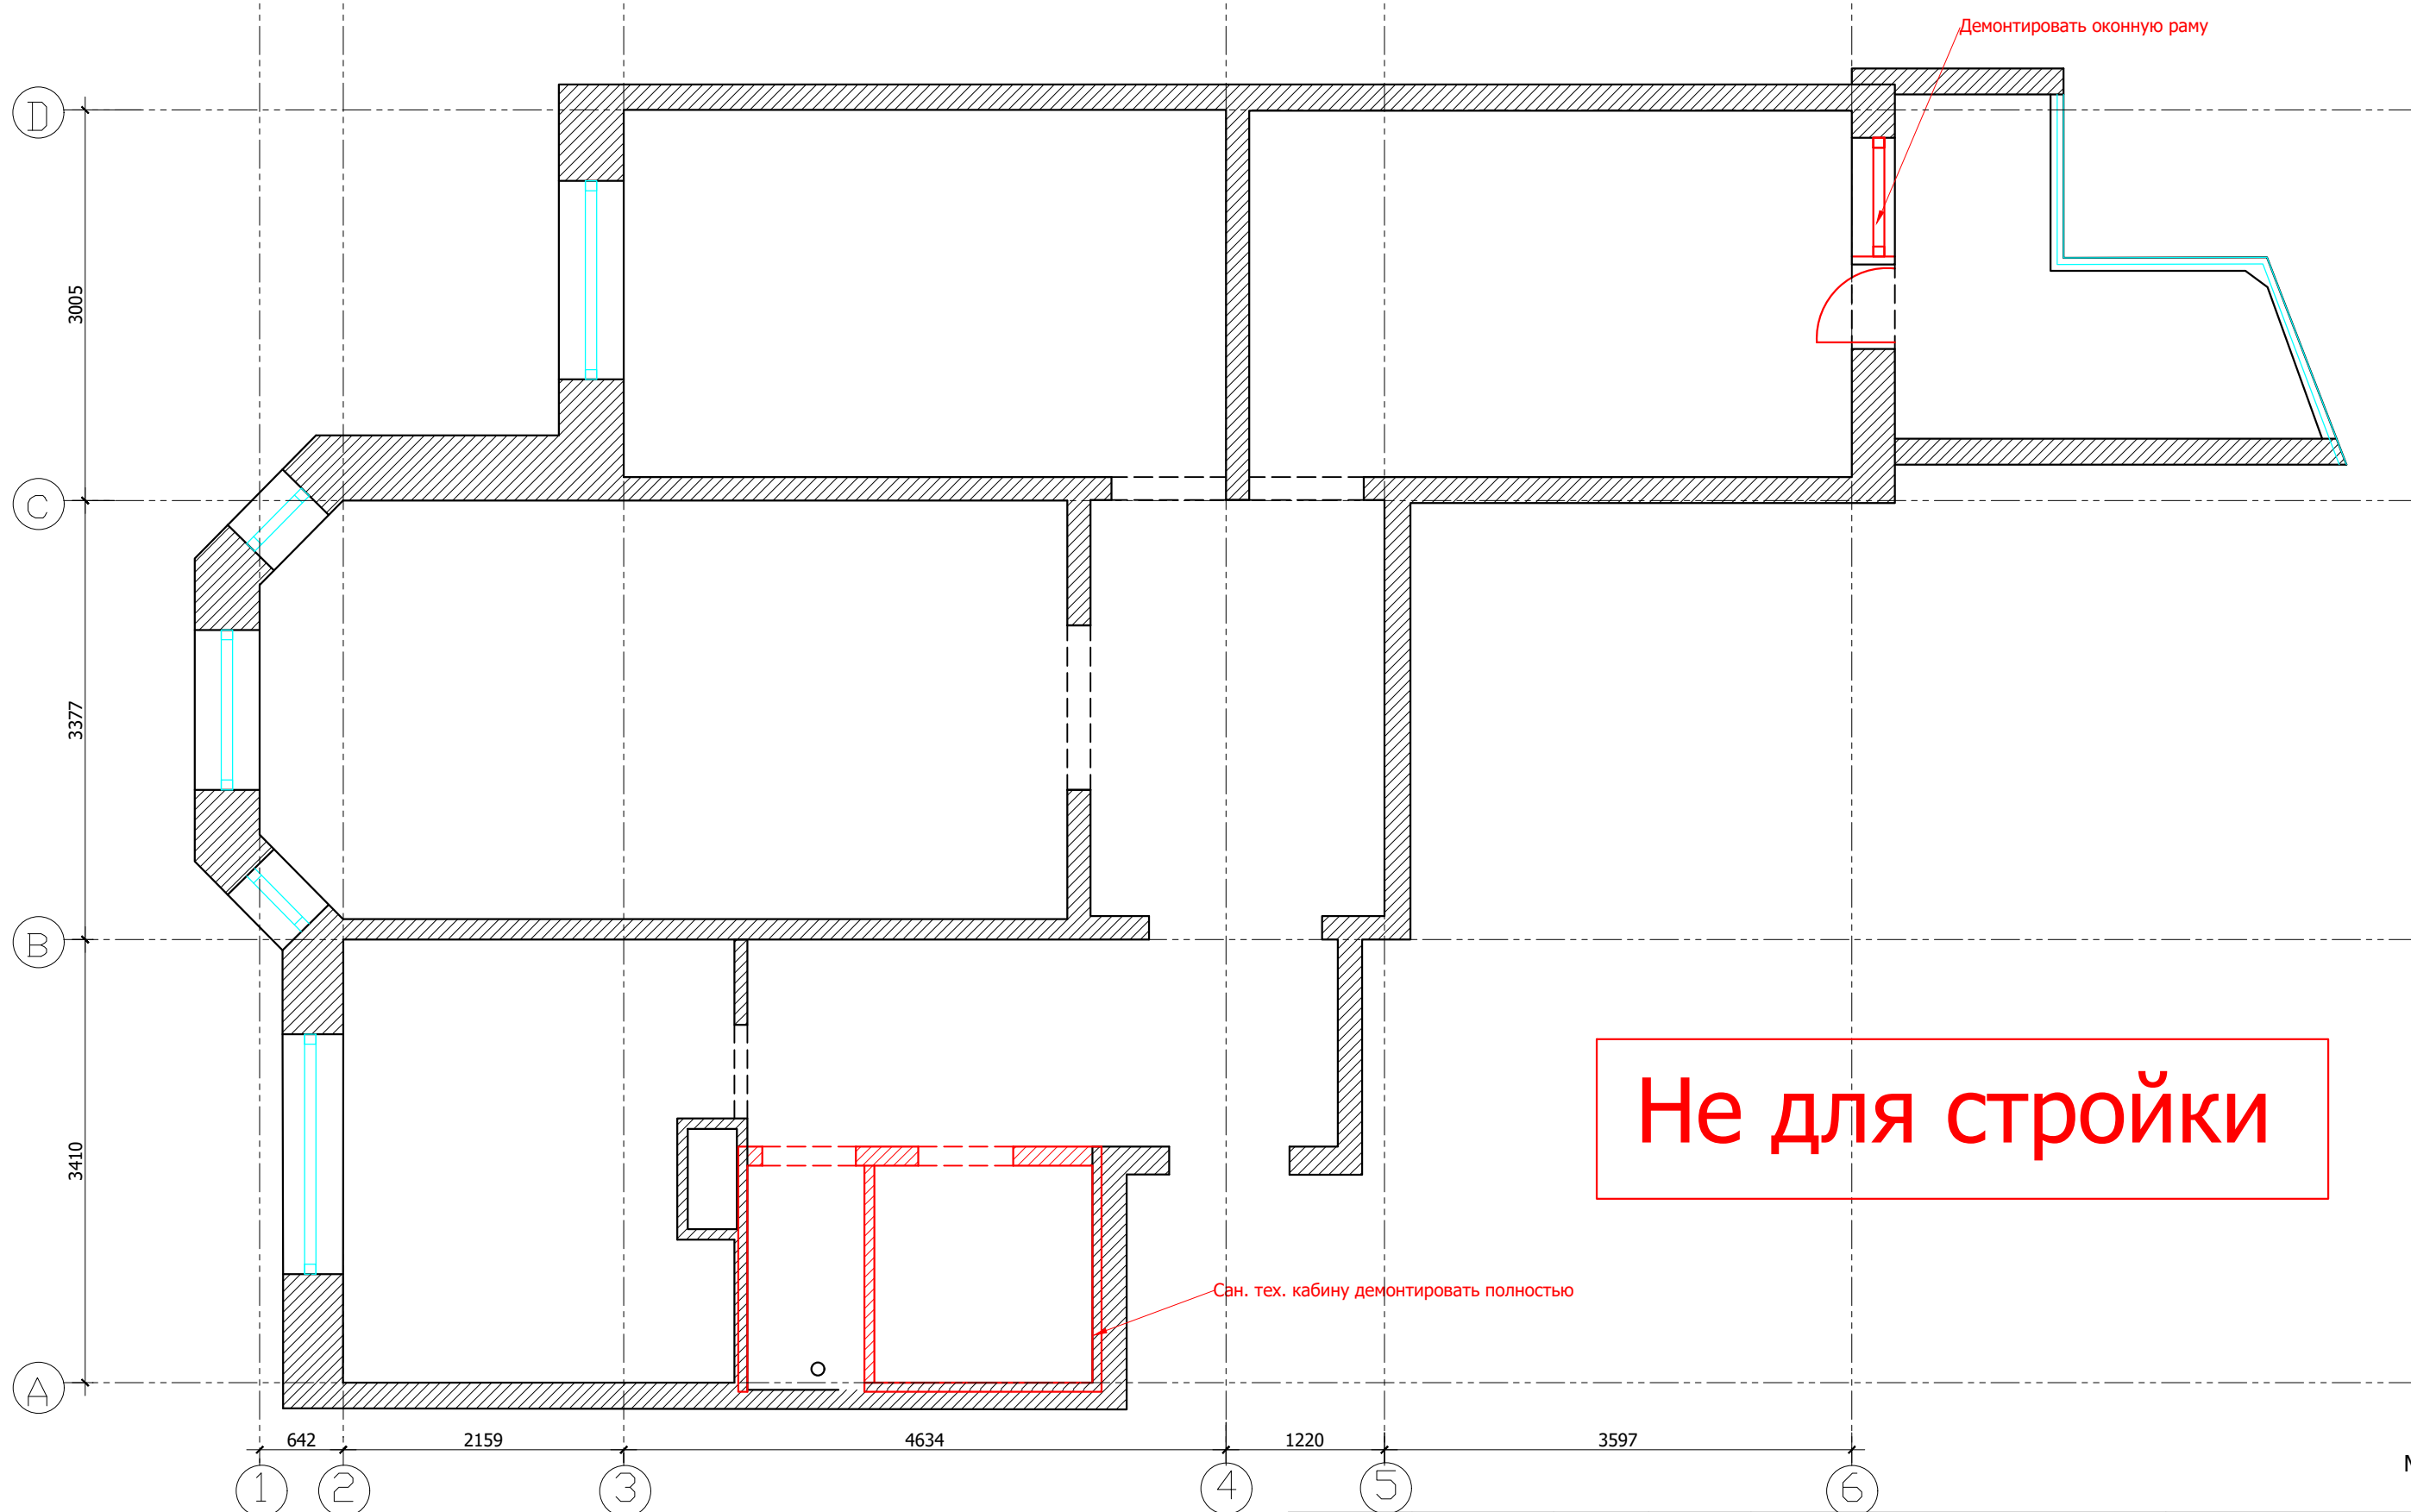

Условные обозначения:
[Red dashed line symbol] демонтируемые перегородки

Не для стройки

М 1:50

Заказчик	Согласованно	Дата	Подпись	РП		
				Стадия		
Рук.проекта				Лист		
Архитектор				Листов		
Дизайнер						
				Квартира		
				План демонтируемых перегородок		