


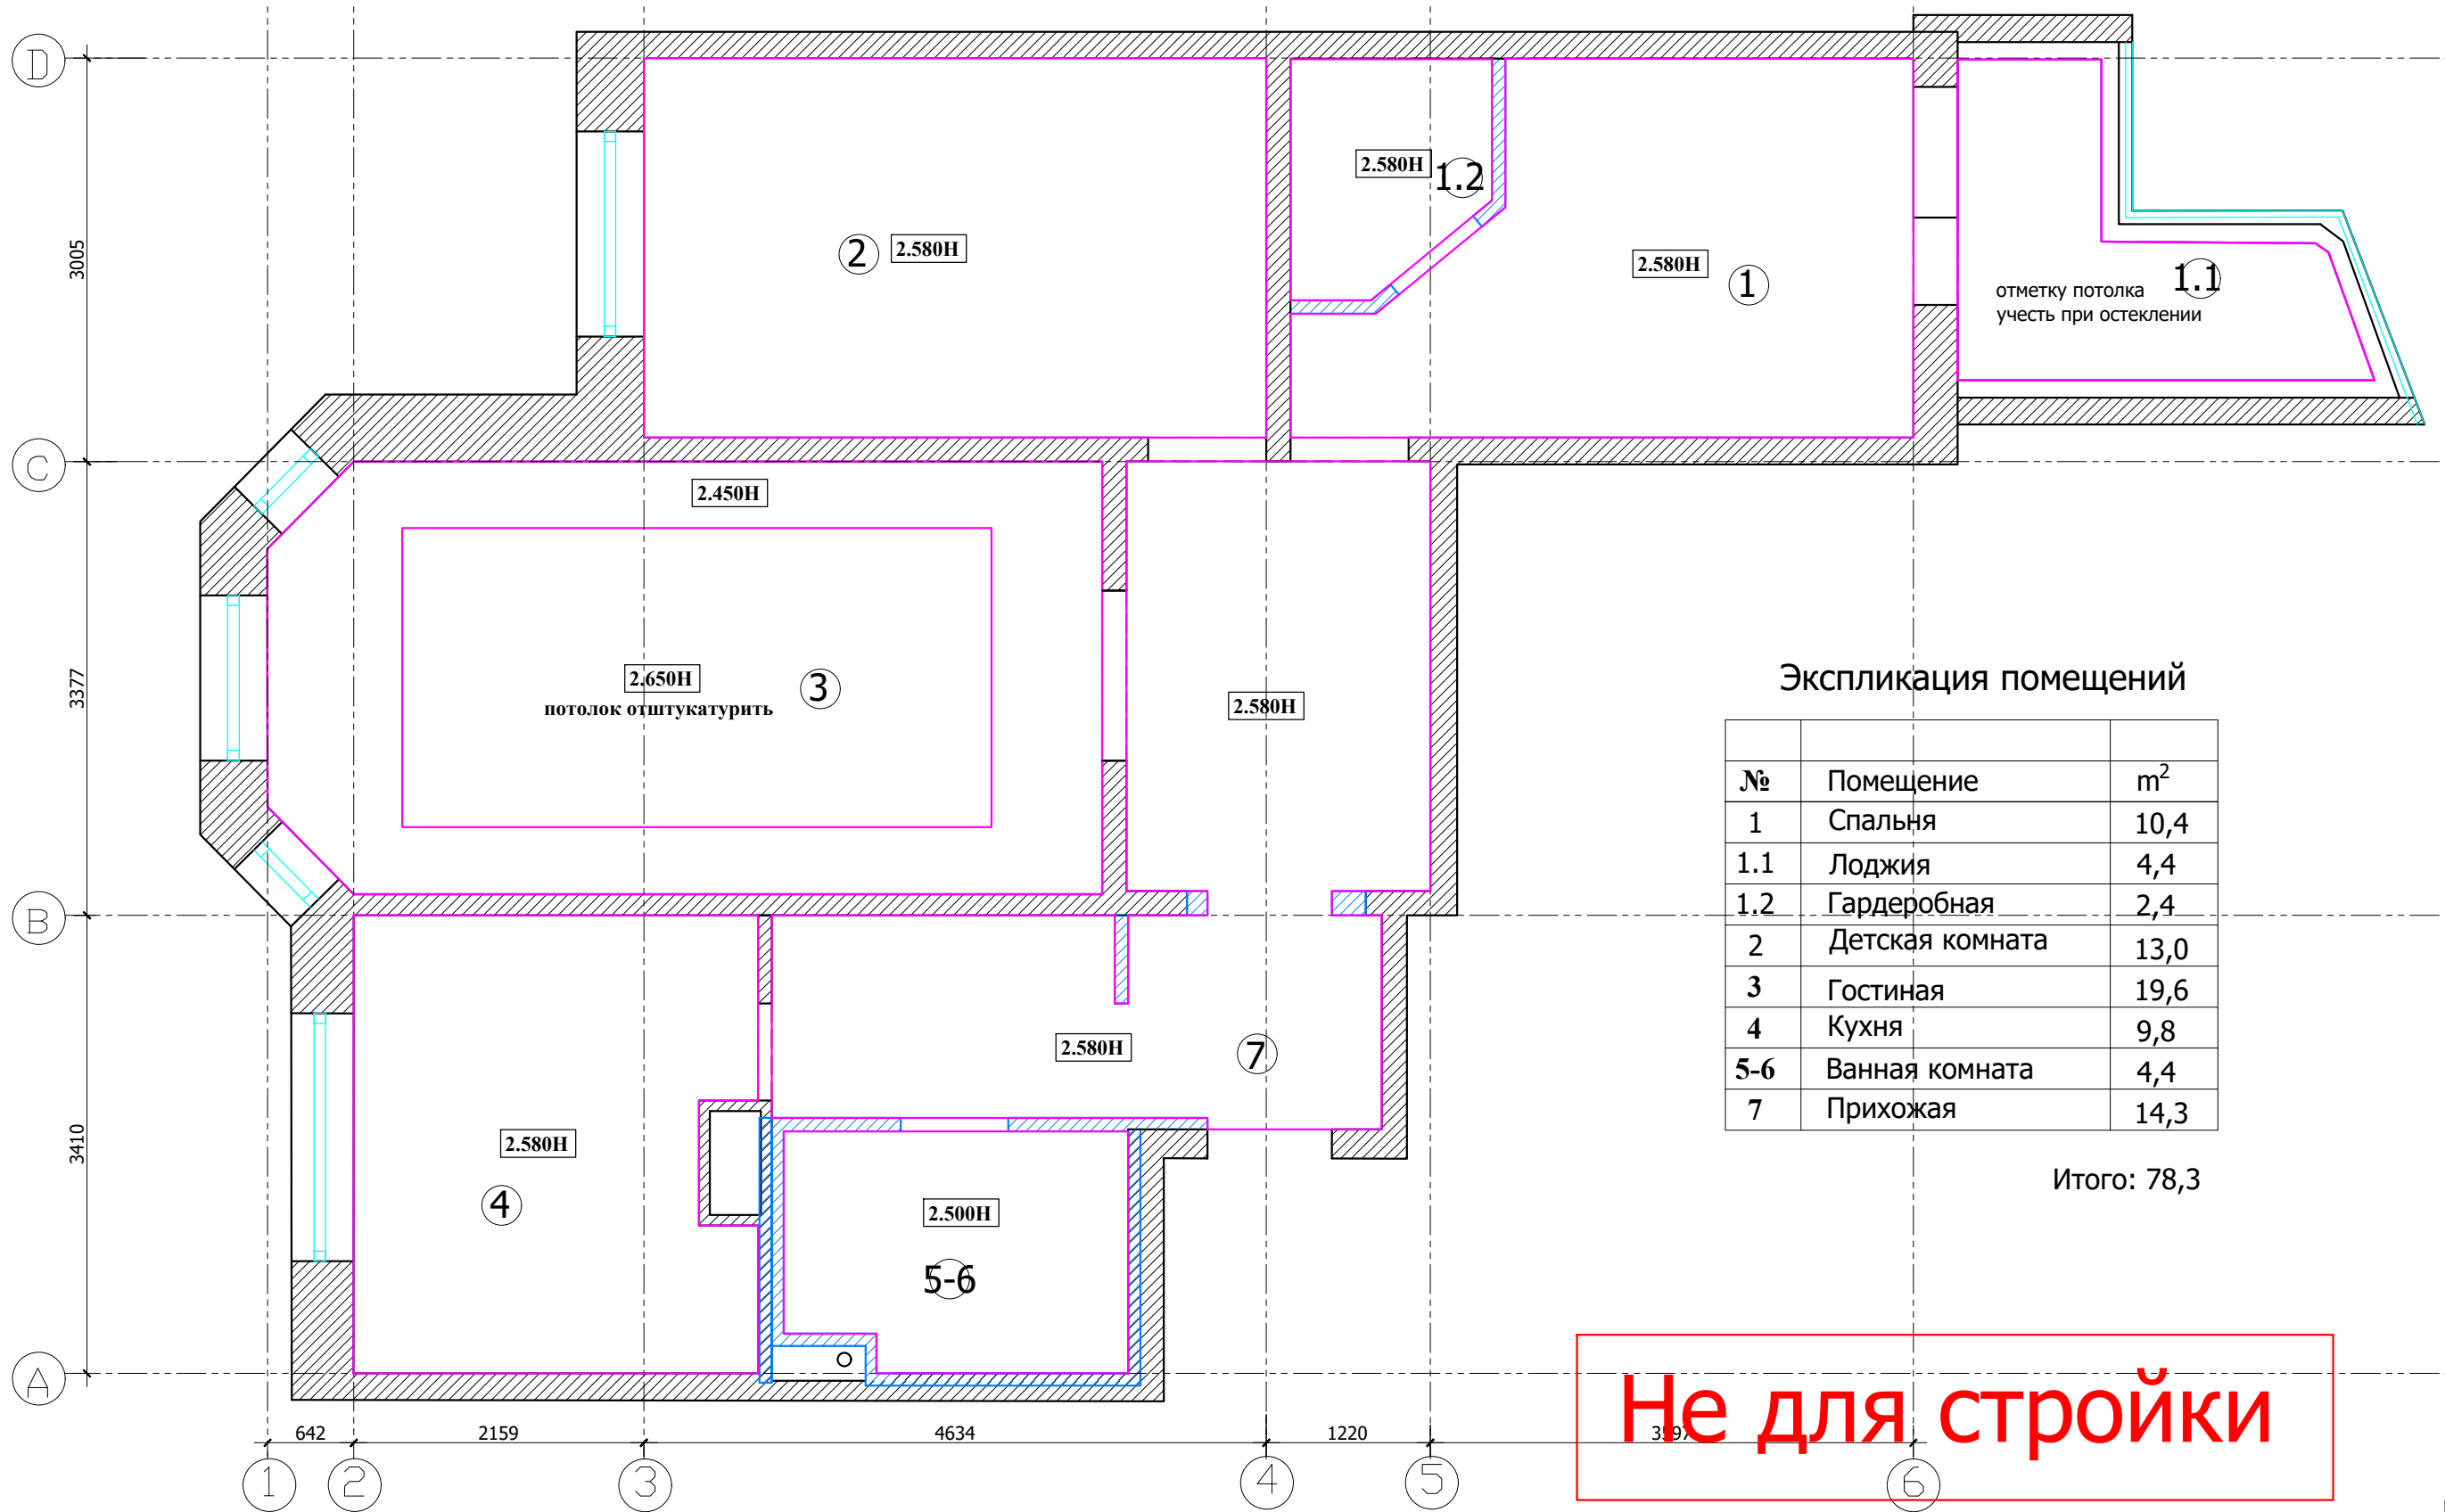

Экспликация помещений

№	Помещение	м²
1	Спальня	10,4
1.1	Лоджия	4,4
1.2	Гардеробная	2,4
2	Детская комната	13,0
3	Гостиная	19,6
4	Кухня	9,8
5-6	Ванная комната	4,4
7	Прихожая	14,3

Итого: 78,3

Не для стройки

М 1:50

Примечание :

1. Подшивные потолки из гипсокартона по металлическому каркасу
2. В мокрых зонах подшивные потолки выполнить из ГКЛВ.
3. Высоты указаны от УЧП
4. В помещ. № 3 в центральной части кессона только штукатурка и покраска потолка. Электрический провод люстры "спрятать" под слой штукатурки.
5. При выполнении подвесных потолков из ГКЛ проследить , чтобы металлопрофиль не попал на посадочные места встраиваемых светильников.

УСЛОВНЫЕ ОБОЗНАЧЕНИЯ:

- потолок
- место крепления люстр

Заказчик	Согласованно	Дата	Подпись	РП		
				Стадия	Лист	Листов
Рук.проекта						
Архитектор				Квартира		
Дизайнер						
				План потолков		