


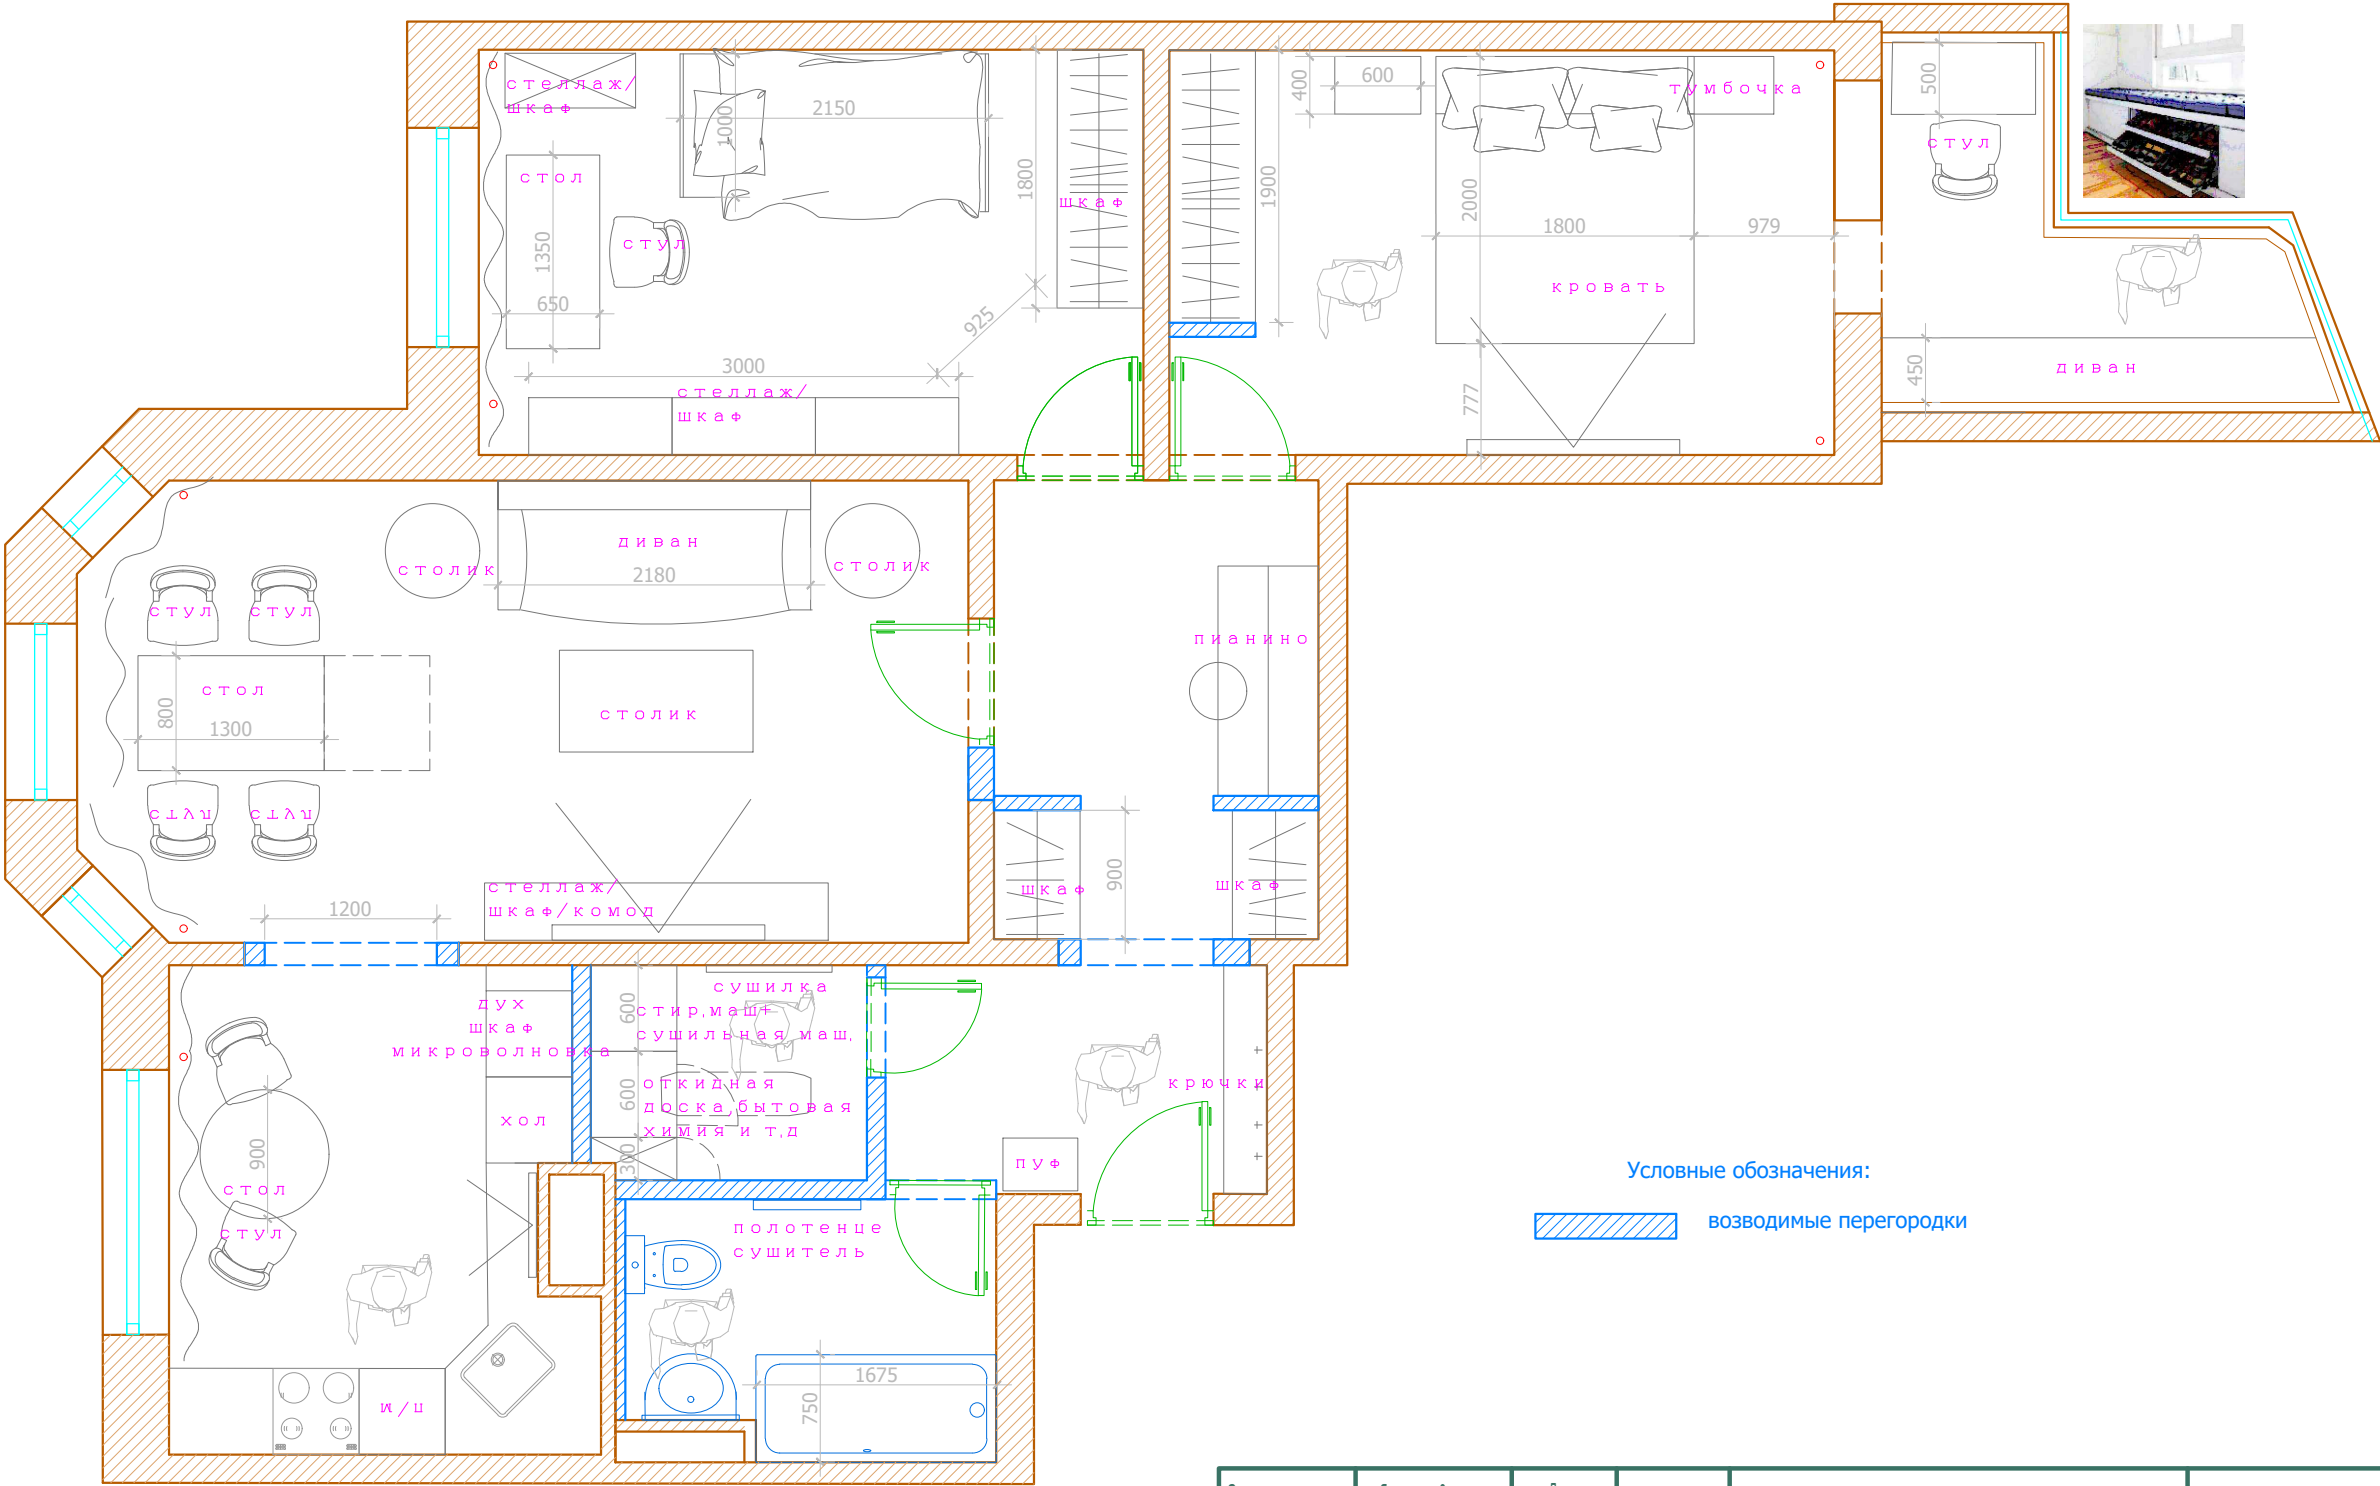

Условные обозначения:
[hatched box] возводимые перегородки

М 1:50

Заказчик	Согласованно	Дата	Подпись		РП		
					Стадия	Лист	Листов
Рук.проекта				Квартира			
Архитектор							
Дизайнер							
				План расстановки мебели 2 вариант			