


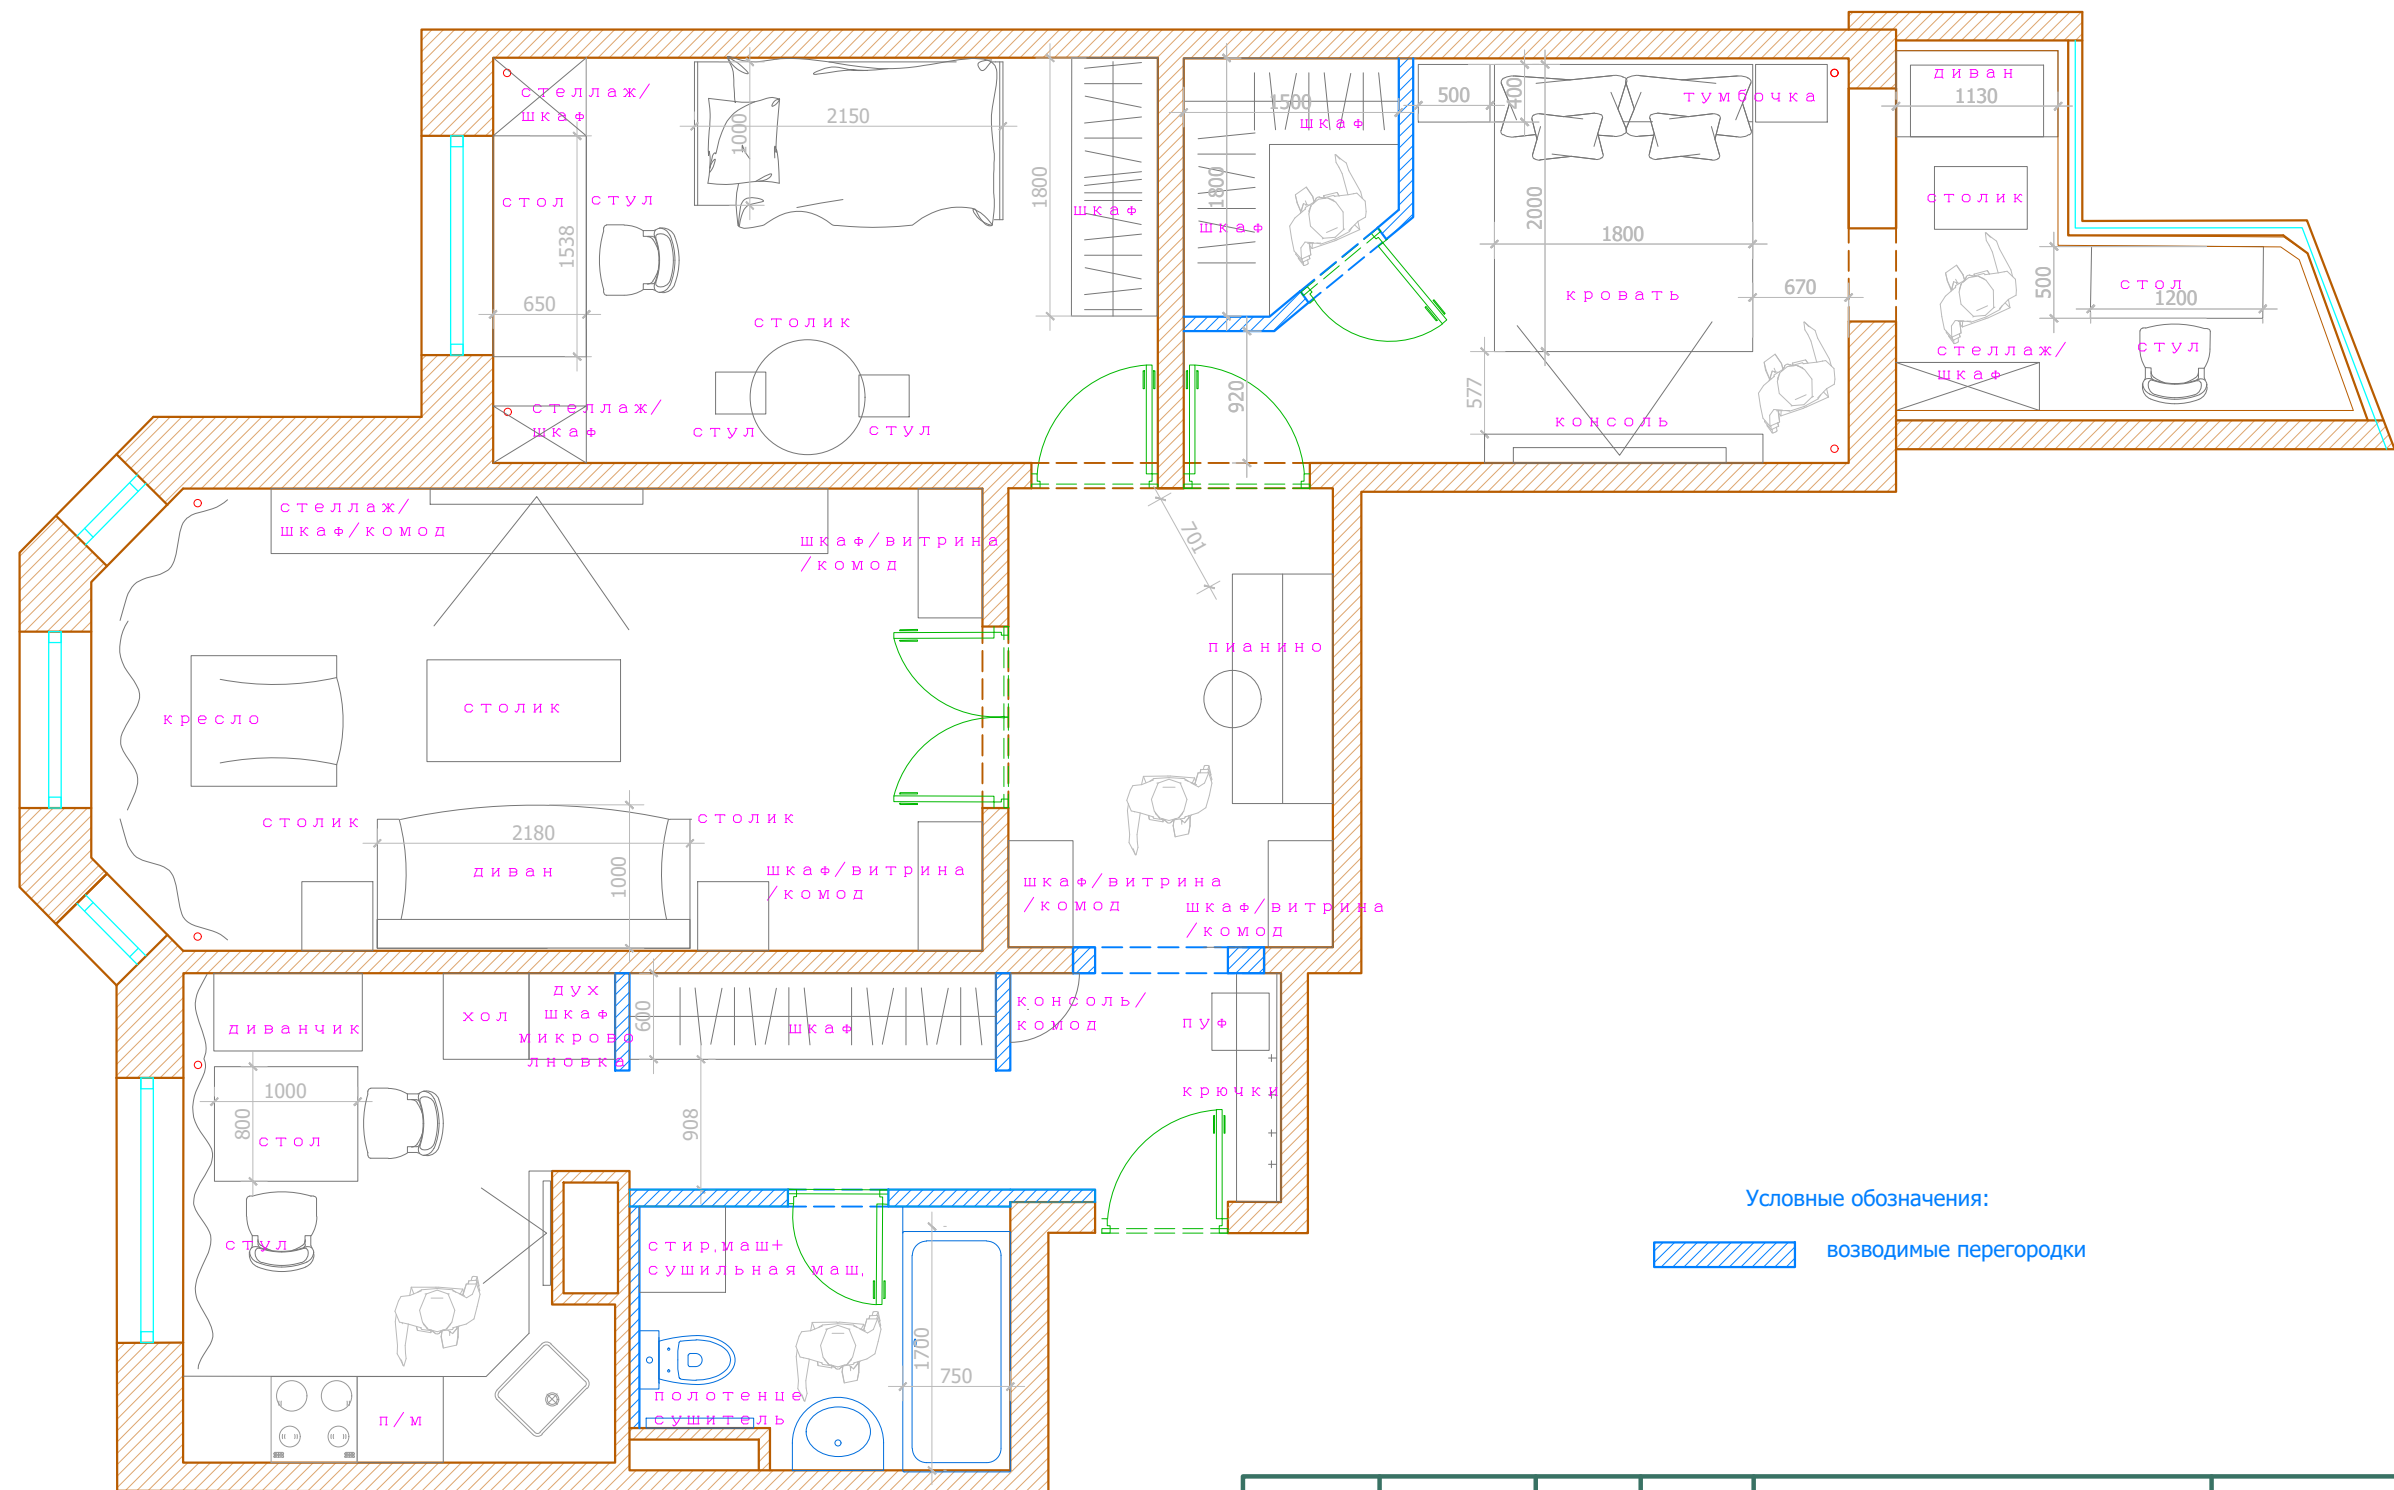

М 1:50

Заказчик	Согласованно	Дата	Подпись	РП		
				Стадия	Лист	Листов
Рук.проекта						
Архитектор				Квартира		
Дизайнер				План расстановки мебели 3 вариант		