


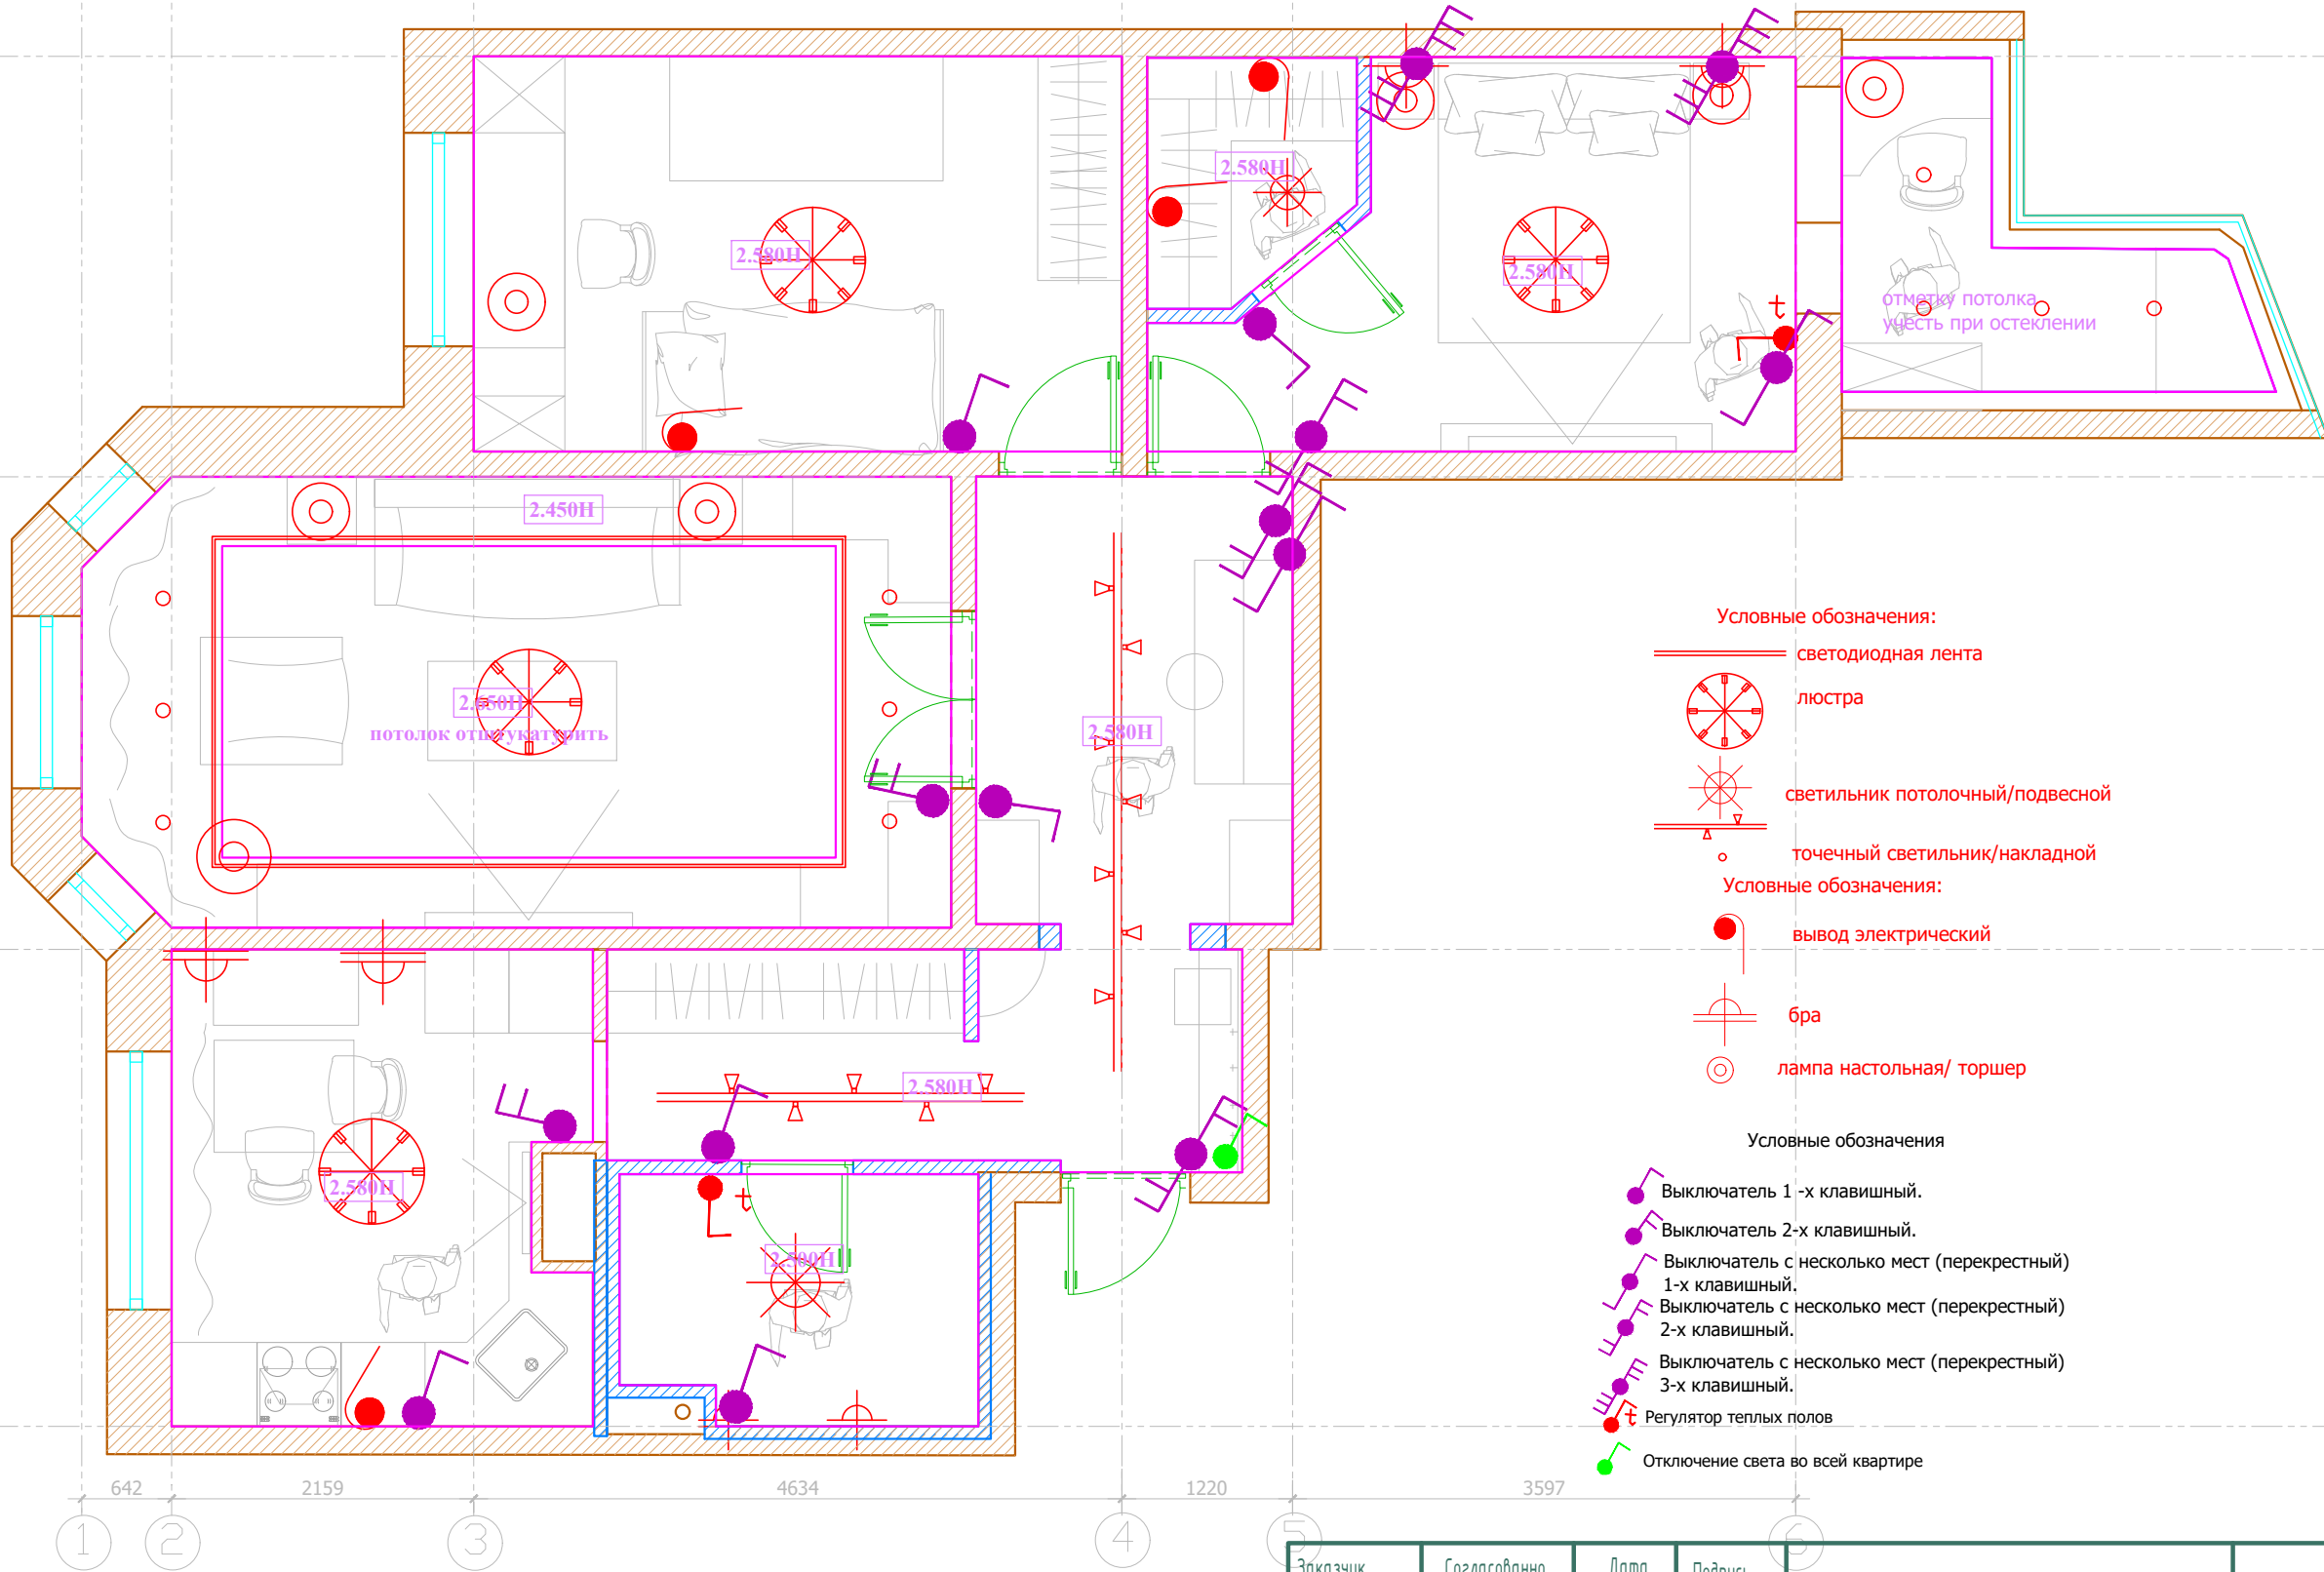

- Условные обозначения:
- светодиодная лента
 - люстра
 - светильник потолочный/подвесной
 - точечный светильник/накладной
- Условные обозначения:
- вывод электрический
 - бра
 - лампа настольная/ торшер

- Условные обозначения
- Выключатель 1-х клавишный.
 - Выключатель 2-х клавишный.
 - Выключатель с несколько мест (перекрестный) 1-х клавишный.
 - Выключатель с несколько мест (перекрестный) 2-х клавишный.
 - Выключатель с несколько мест (перекрестный) 3-х клавишный.
 - Регулятор теплых полов
 - Отключение света во всей квартире

Не для стройки

Заказчик	Согласованно	Дата	Подпись	РП		
				Стадия	Лист	Листов
Рук.проекта				Квартира		
Архитектор						
Дизайнер				План потолков с расстановкой осветительного оборудования с привязками		