


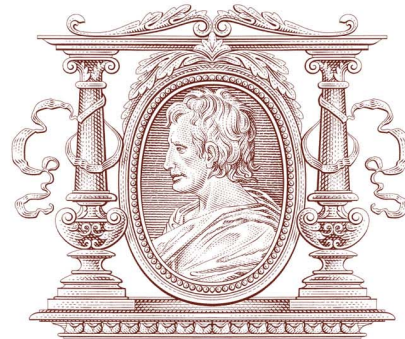

CHARLES.CAMERON

ARCHITECTURE & DESIGN

1•7•7•9

КВАРТИРА

Г. МОСКВА, ПОДСОСЕНСКИЙ ПЕР.Д.3 СТР. 3 КВ. (15)

ДЕКОРАЦИОННЫЙ ПРОЕКТ (ДП) ТЕКСТИЛЬ

РУКОВОДИТЕЛЬ ПРОЕКТА: КУШНАРЕВА О.В.

АРХИТЕКТОР: ЧАПЛАНОВА П.О.

ДИЗАЙНЕР: ЧАПЛАНОВА П.О.

ДИЗАЙНЕР ПО ТЕКСТИЛЮ: ФЕДОРОВСКАЯ Е.Ю.

МЕНЕДЖЕР: БАЙДАКОВА Н.Н.

Россия, 123056, Москва, Большая Грузинская ул., 39; тел.: +7 (495) 982 3830, факс: + 7 (495) 255 9650; www.charlescameron.ru

Согласовано:			
	Взам. инв.№		
	Подпись и дата		
	Инв.№подл.		

Состав проекта	лист
Титульный лист	
Состав проекта	
Сводная ведомость	
Визуализации	
План с расстановкой мебели	
План освещения	
Прихожая, №1	
Холл, Коридор, №2,3	
Гостиная-столовая № 4	
Кухня, №5	
С/У 1 № 7	
Кабинет, №8	
С/У 2,№ 9	
Спальня 1, № 11	
С/У 3, № 12	
Спальня 2, № 13	
С/У 4, № 14	
Проект по текстилю	

						Заказчик: Частное лицо				АИ	
						г. Москва Подсосенский пер.д.3 стр. 3 кв. (15)					
Изм.	Кол. уч	Лист	№ док	Дата	Подп.						
Рук.проекта		Кушнарева О.В				Квартира	Стадия	Лист	Листов		
Архитектор		Чапланова П.О					РП				
Дизайнер		Чапланова П.О				Состав проекта	ООО "Чарльз Камерон"				
Менеджер		Байдакова Н.Н									

ПОМЕЩЕНИЕ №1 - ПРИХОЖАЯ.



ПОМЕЩЕНИЕ №3 - КОРИДОР.



ПОМЕЩЕНИЕ №4 - ГОСТИННАЯ-СТОЛОВАЯ.



ПОМЕЩЕНИЕ №4 - ГОСТИННАЯ-СТОЛОВАЯ.




ПОМЕЩЕНИЕ №4 - ГОСТИННАЯ-СТОЛОВАЯ.





Согласовано:		Взам. инв. №	
Подпись и дата			
Инв. №подл.			

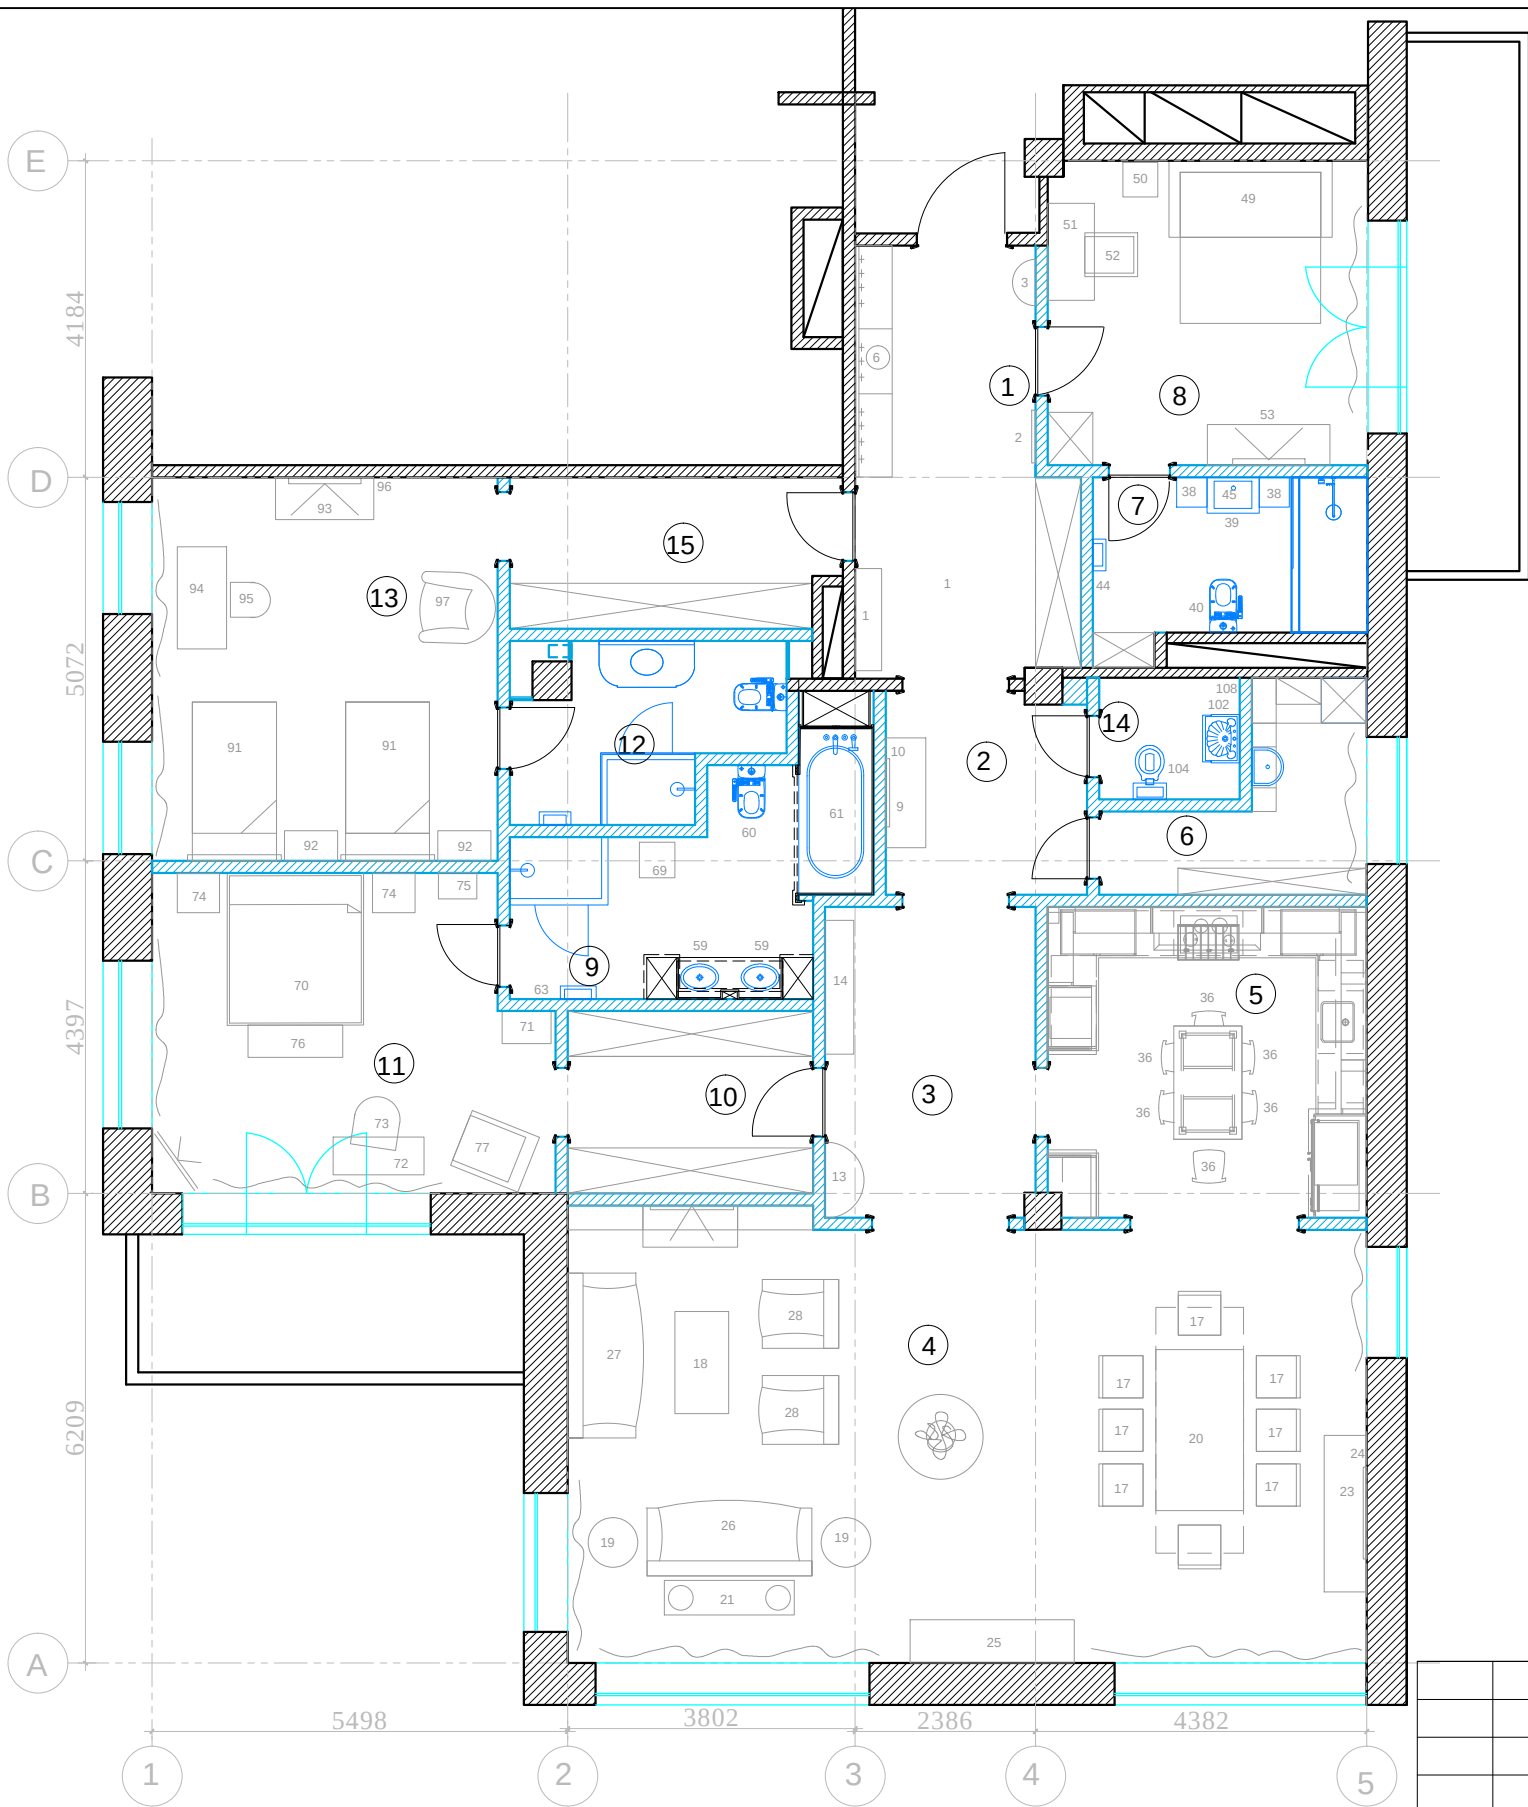

Экспликация помещений

№	Помещение	м²
1	Прихожая	15,2
2	Холл	7,0
3	Коридор	11,4
4	Гостиная-столовая	61,6
5	Кухня	17,3
6	Постирочная	6,6
7	С/У 1	7,8
8	Кабинет	17,0
9	С/У 2	12,3
10	Гардеробная №1	7,8
11	Спальня №1	21,2
12	С/У 3	7,2
13	Спальня №2	23,2
14	С/У 4	3,0
15	Гардеробная №2	8,5

Итого: 227,1

п

М 1:100

АИ

						Заказчик: Частное лицо			
						г. Москва Подсосенский пер.д.3 стр. 3 кв. (15)			
Изм.	Кол. уч	Лист	№ док	Дата	Подп.	Квартира	Стадия	Лист	Листов
Рук.проекта	Кушнарева О.В						РП		
Архитектор	Чапланова П.О								
Дизайнер	Чапланова П.О								
Менеджер	Байдакова Н.Н					План с расстановкой мебели		ООО "Чарльз Камерон"	

ИНВ. № подл.




4. Подсветка картин
19,5



5. Подвесной
светильник
30,5x38,1h



1. Комод
135x35x97h

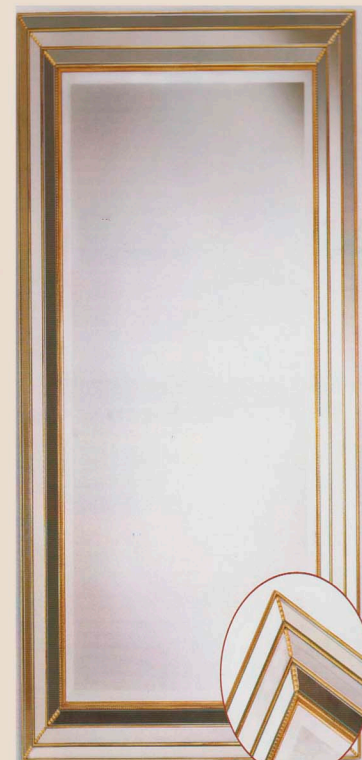

2. Зеркало
70x128h

Ткань
на панели и банкетки



3. Консоль
61x31x70h



6. Зонтница
Q32x63h

						Шифр: АИ			
						Заказчик: Частное лицо			
						Адрес: г. Москва, Подсосенский пер. д.3, стр. 3 кв.15			
Изм.	Кол.уч	Лист	№ док	Дата	Подп.	Квартира	Стадия	Лист	Листов
Рук.проекта	Кушпарёва						ДП		
Дизайнер	Чапланова					Прихожая, №1	ООО "Чарльз Камерон"		
Менеджер	Байдакова								


Согласовано:

Взам. лив. №

Подп. и дата

Иив. № подл.

15. Подсветка картин
19,5

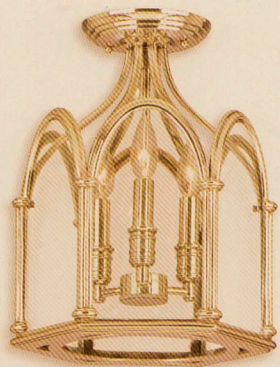

16. Подвесной
светильник
30,5x38,1h



14. Консоль
178x38x89h



13. Комод
101x51x84h



11. Люстра
83,3x53,3h



12. Бра
10,8x63,5h



10. Зеркало
90x110h



9. Консоль
145x53x94h



Согласовано:

Взам. лив. №

Подп. и дата

Иив. № подл.


						Шифр:	АИ		
						Заказчик:	Частное лицо		
						Адрес:	г. Москва, Подсосенский пер. д.3, стр. 3 кв.15		
Изм.	Кол.уч	Лист	№ док	Дата	Подп.	Квартира	Стадия	Лист	Листов
							ДП		
Рук. проекта	Кушпарёва					Коридор, №2,3	ООО "Чарльз Камерон"		
Дизайнер	Чапланова								
Менеджер	Байдакова								

Согласовано:

Взам. лив. №

Полн. и дата

Иив. № подл.

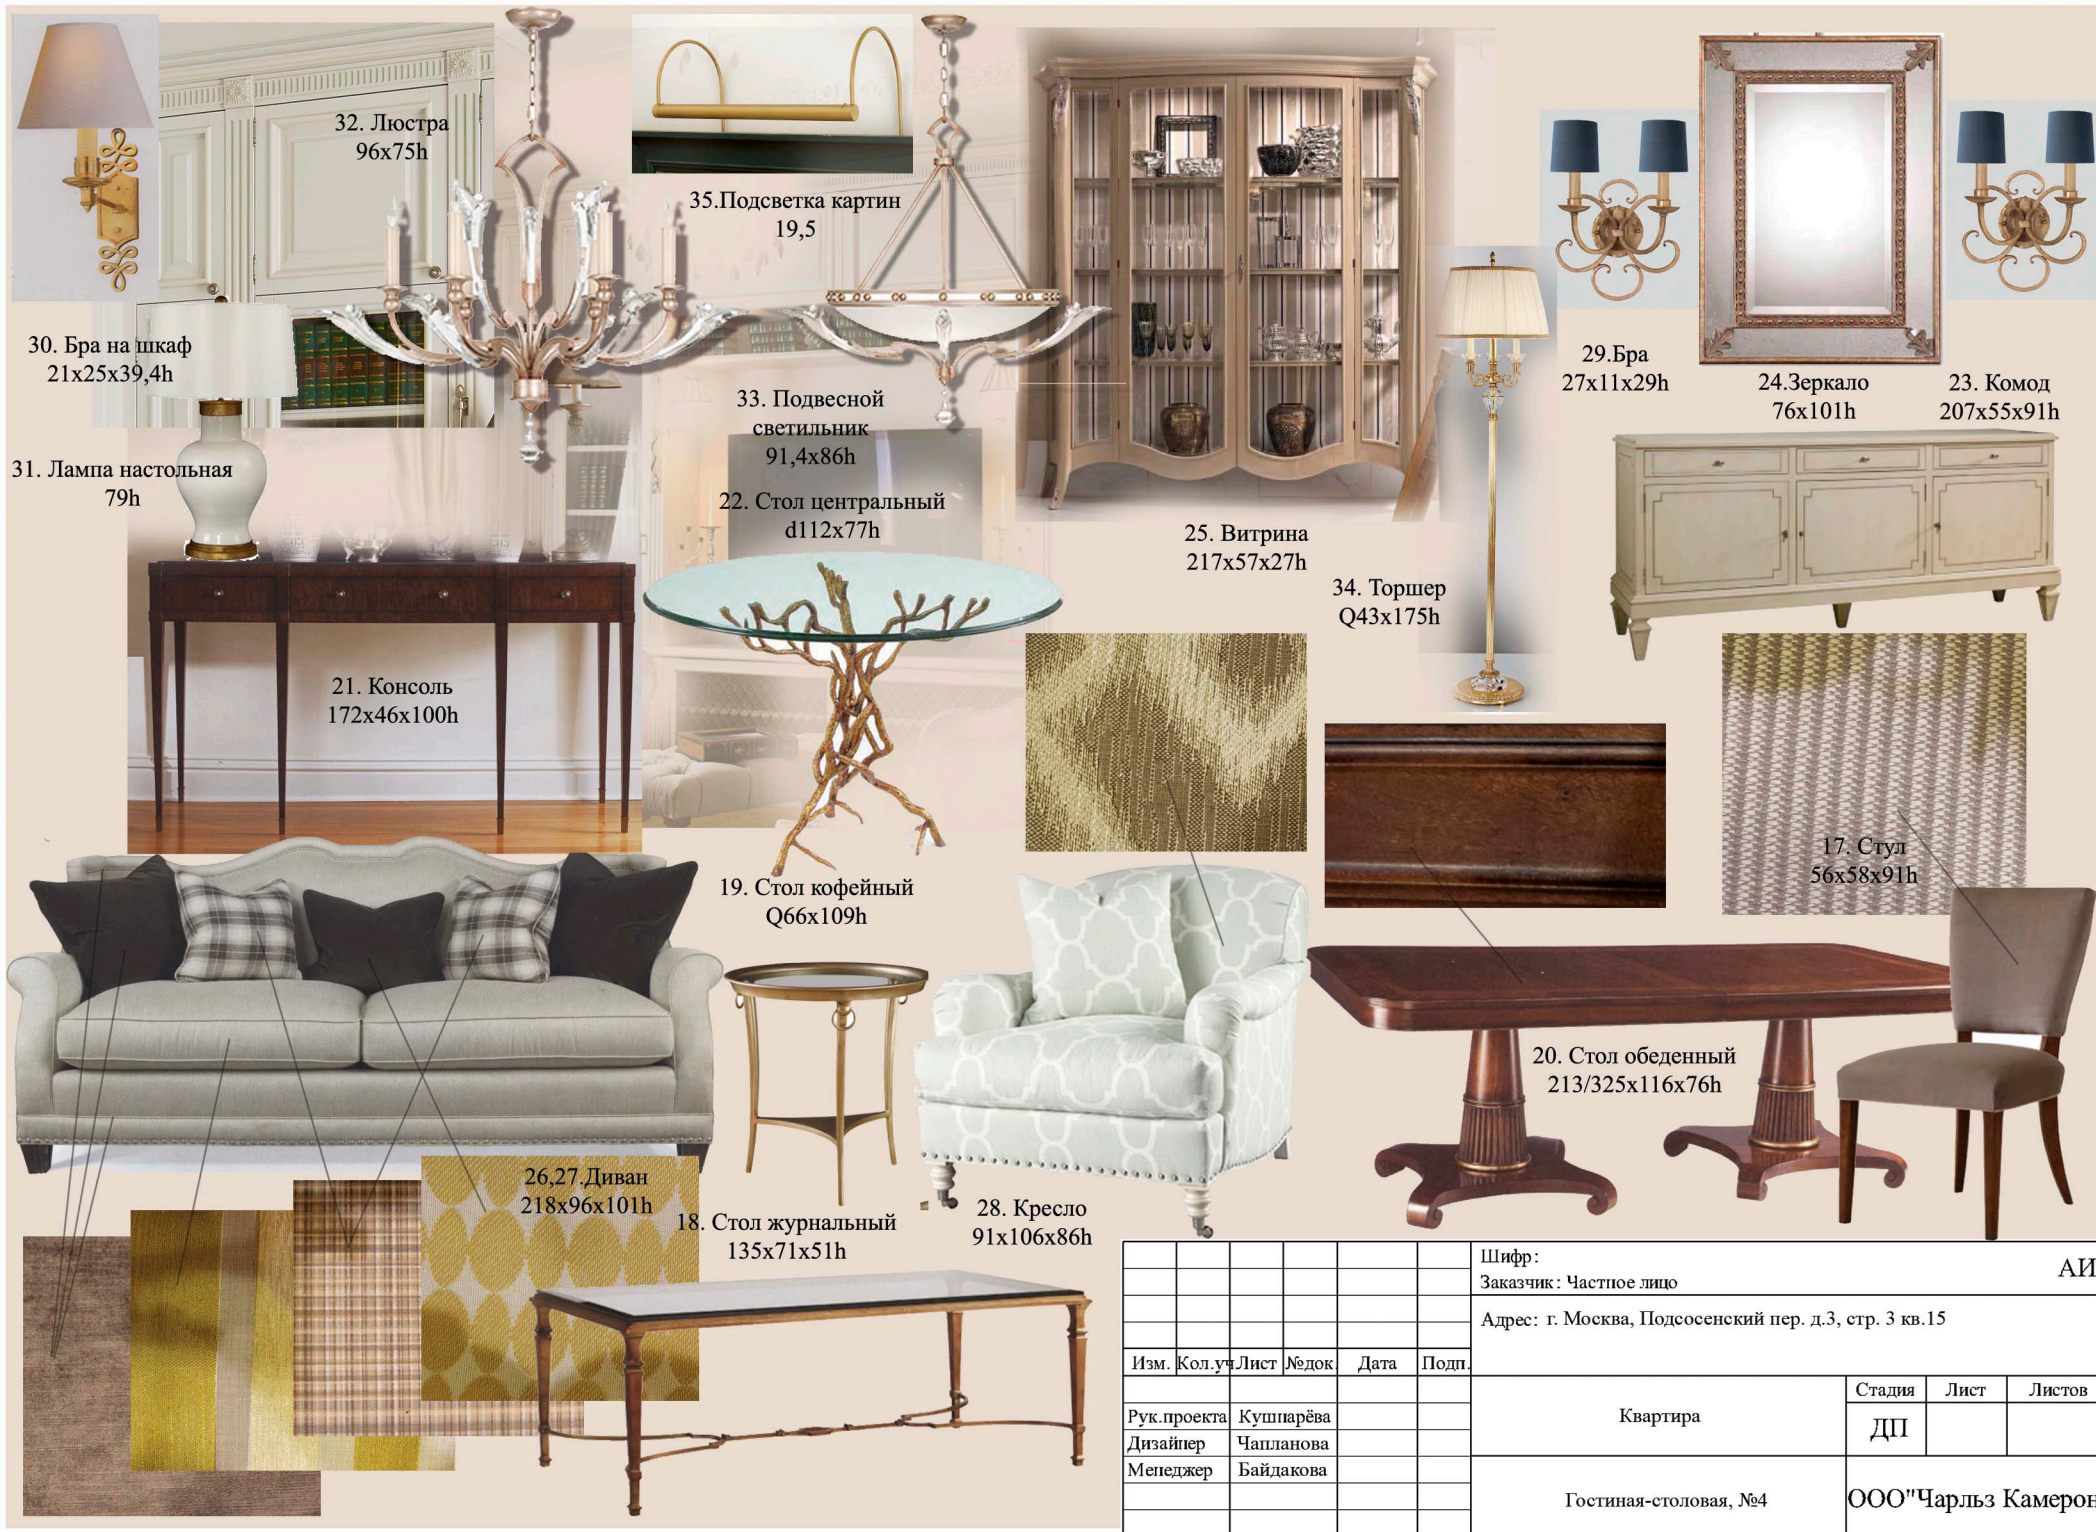

						Шифр:	АИ		
						Заказчик:	Частное лицо		
						Адрес:	г. Москва, Подсосенский пер. д.3, стр. 3 кв.15		
Изм.	Кол.уч	Лист	№ док	Дата	Подп.	Квартира	Стадия	Лист	Листов
							ДП		
Рук.проекта	Кушпарёва						ООО "Чарльз Камерон"		
Дизайнер	Чапланова								
Менеджер	Байдакова					Гостиная-столовая, №4			


Согласовано:

Взам. лив. №

Полн. и дата

Иив. № подл.


Столешница

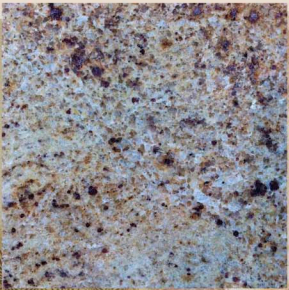

37. Потолочный
светильник
Q5x52h



Вытяжной блок

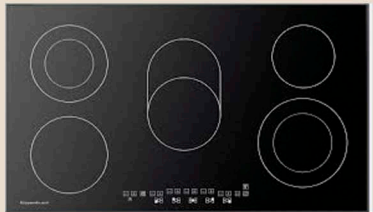

Варочная панель



Духовой шкаф



Холодильник




Посудомоечная машина



Микроволновая печь



Плитка на фартук

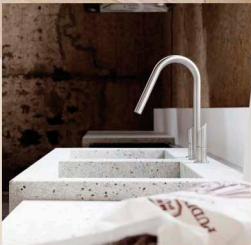

Смеситель



Мойка



36. Стул
55x64x95h



						Шифр: АИ			
						Заказчик: Частное лицо			
						Адрес: г. Москва, Подсосенский пер. д.3, стр. 3 кв.15			
Изм.	Кол.уч	Лист	№ док	Дата	Подп.				
Рук.проекта	Кушпарёва					Квартира	Стадия	Лист	Листов
Дизайнер	Чапланова						ДП		
Менеджер	Байдакова					Кухня, №5	ООО"Чарльз Камерон"		

Согласовано:

Взам. лив. №

Подп. и дата

Иив. № подл.

45. Зеркало
66x91h

47. Бра
14,6x11,4x28h





39. Тумба с раковиной
69x47,5x84h

38. Тумба
40x39,5x80h



46. Плафон
Q44x16h

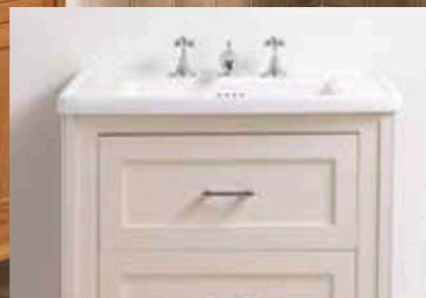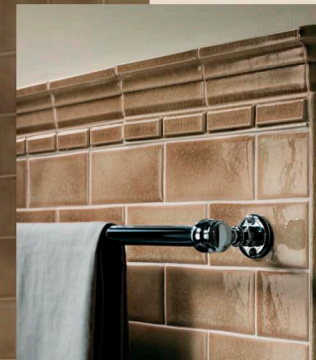

40. Унитаз
35x70x77h



Стены
44. Полотенцесушитель



Шифр:				АИ
Заказчик: Частное лицо				
Адрес: г. Москва, Подсосенский пер. д.3, стр. 3 кв.15				
Квартира	Стадия	Лист	Листов	
	ДП			
Санузел № 7		ООО "Чарльз Камерон"		

Согласовано:

Взам. инв. №

Подп. и дата

Инв. № подл.



55. Торшер
d70x161,3h

49. Диван
216x56x92h

50. Этажерка
46x46x74h

54. Люстра
d80x60h

57. Бра
30,5x12,7x43,8h

56. Лампа
41,3x88,9h

51. Стол письменный
128x62x77h

52. Стул
58x70x97h

53. Тумба TV
162x54x70h

Изм.	Кол. уч.	Лист	№ док.	Дата	Подп.
Рук. проекта	Кушпарёва				
Дизайнер	Чапланова				
Менеджер	Байдакова				


Шифр:		АИ	
Заказчик: Частное лицо			
Адрес: г. Москва, Подсосенский пер. д.3, стр. 3 кв.15			
Квартира	Стадия	Лист	Листов
	ДП		
Кабинет, №8	ООО"Чарльз Камерон"		

Согласовано:

Взам. лив. №


Полн. и дата

Иив. № подл.

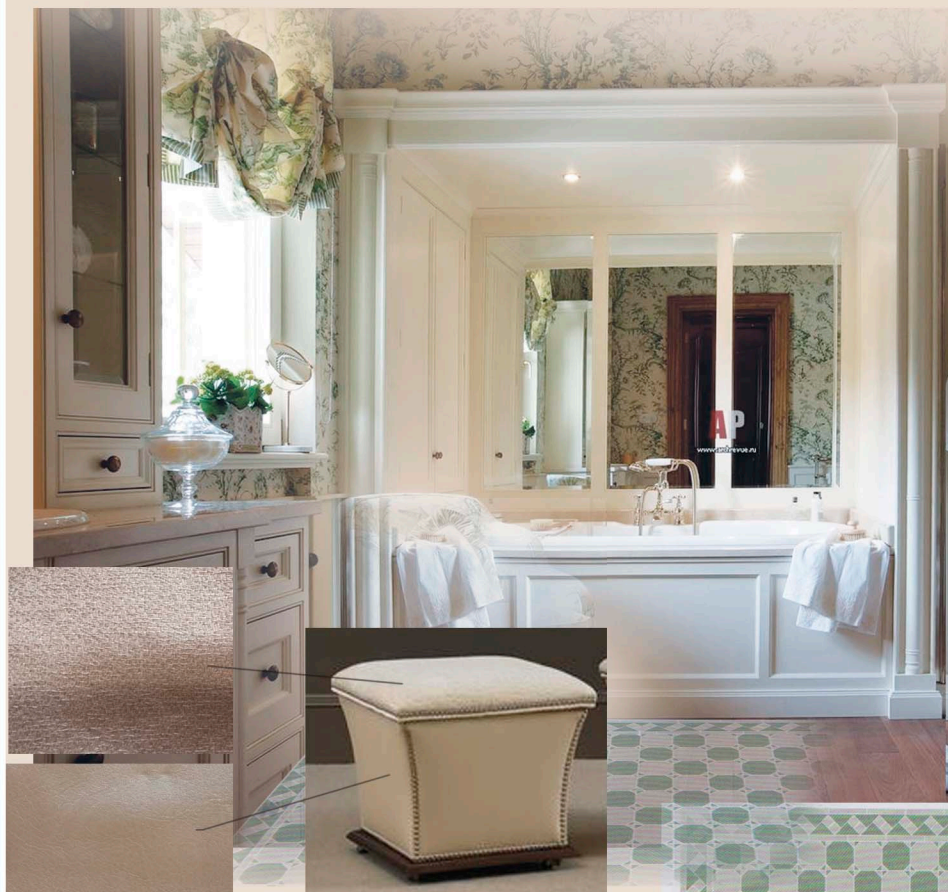

69. Пуф
47x47x45h

Пол

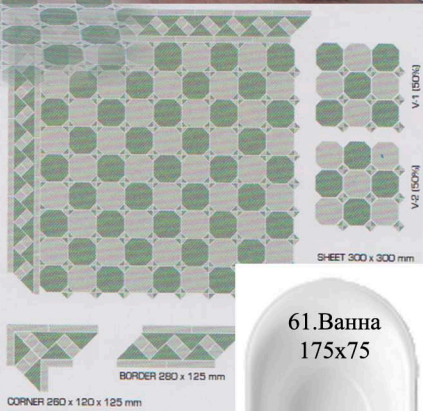

58. Раковина
50,5x36x20h



67. Потолочный
светильник
Q42x24h

Стены



68. Бра
11,5x11,5x23,5h



63. Полотенцесушитель




60. Унитаз
35x70x77h



Colourways
All tiles are available
in a variety of colors
and finishes.

61. Ванна
175x75

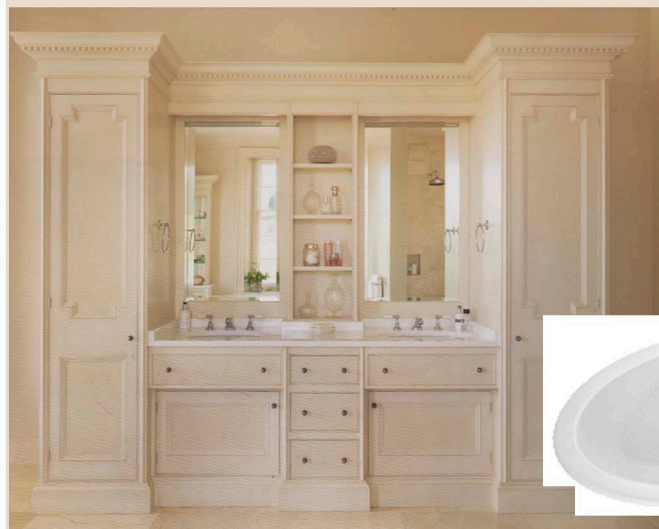

Шифр:

АИ

Заказчик: Частное лицо

Адрес: г. Москва, Подсосенский пер. д.3, стр. 3 кв.15

Изм. Кол. ут. Лист № док. Дата Подп.

Рук. проекта
Дизайнер
Менеджер

Кушпирёва
Чапланова
Байдакова

Квартира

Стадия Лист Листов

ДП

Санузел 2, №9

ООО "Чарльз Камерон"

Копировал

А3



79. Бра
29,8x21x30,5h

70. Кровать
180x200

75. Этажерка
51x35x203h



78. Люстра
81x66h



74. Тумбочка
56x52x77h


76. Банкетка
125x42,5x41,5h



71. Комод
65x43x121h



80. Лампа
17x66h

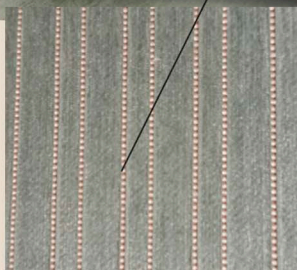


73. Стул
56x67x95h

72. Туалетный столик
120x50x75h



77. Кресло
78x96x99h

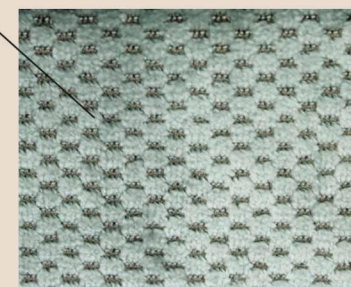

						Шифр:	АИ		
						Заказчик:	Частное лицо		
						Адрес:	г. Н. Новгород, ул. Горького, д. 77, кв. 83		
Изм.	Кол. уч.	Лист	№ док.	Дата	Подп.	Квартира	Стадия	Лист	Листов
Рук. проекта	Кушпарёва						ДП		
Дизайнер	Чапанова					Спальня 1, № 11.	ООО "Чарльз Камерон"		
Менеджер	Байдакова								

Согласовано:

Взам. лив. №

Подп. и дата

Иив. № подл.

88. Бра
13,5x19,2x21,8h



89. Зеркало
93x119h




90. Плафон
41x18h



83. Полотенцесушитель




82. Унитаз
35x70x77h

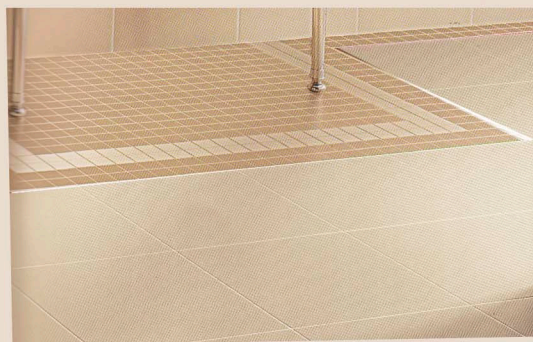

81. Тумба с раковиной
131x61x85h



Colour on Elements Ivory with

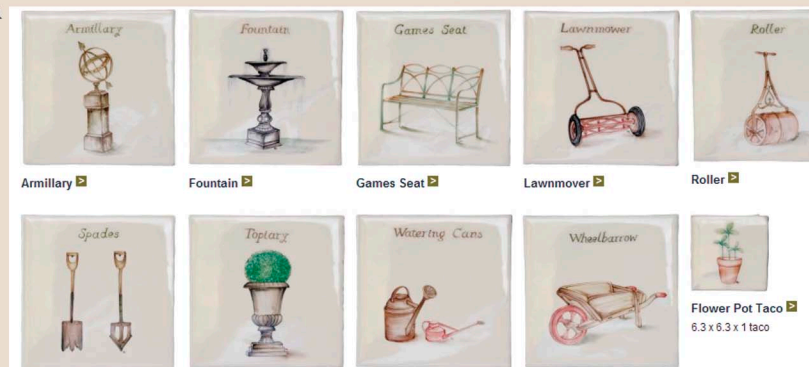

						Шифр:	АИ		
						Заказчик:	Частное лицо		
						Адрес:	г. Москва, Подсосенский пер. д.3, стр. 3 кв.15		
Изм.	Кол.уч	Лист	№ док	Дата	Подп.	Квартира	Стадия	Лист	Листов
							ДП		
Рук.проекта	Кушпарёва					Санузел 3, №12	ООО "Чарльз Камерон"		
Дизайнер	Чапланова								
Менеджер	Байдакова								



98. Бра
19,1x29,8h



96. Зеркало
86x111h




93. Комод
130x56x106h



99. Люстра
Q90x56h




97. Кресло
94x58x92h

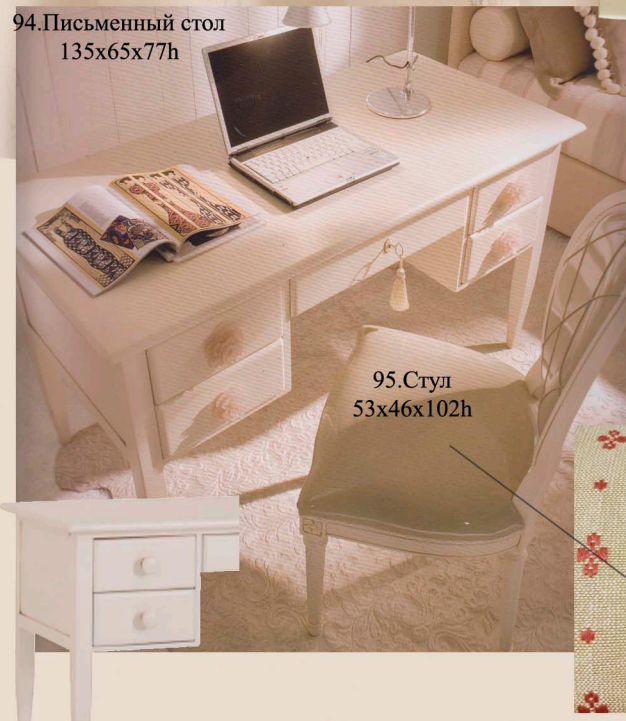

94. Письменный стол
135x65x77h

95. Стул
53x46x102h

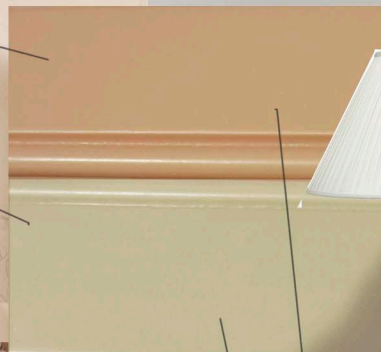

92. Тумбочка
70x40x70h




101. Лампа настольная
38,1x50h



91. Кровать
124x215x109h



100. Светильник для
чтения
23,5

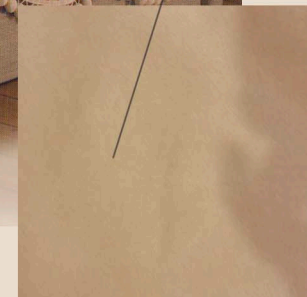


						Шифр:	АИ		
						Заказчик:	Частное лицо		
						Адрес:	г. Москва Подосенский пер. д.3 стр.3 кв.15		
Изм.	Кол.уч	Лист	№ док	Дата	Подп.	Квартира	Стадия	Лист	Листов
							ДП		
Рук. проекта	Кушпарёва					Спальня 2, №13	ООО "Чарльз Камерон"		
Дизайнер	Чапанова								
Менеджер	Байдакова								

Согласовано:


Взам. лив. №

Полн. и дата


Иив. № подл.

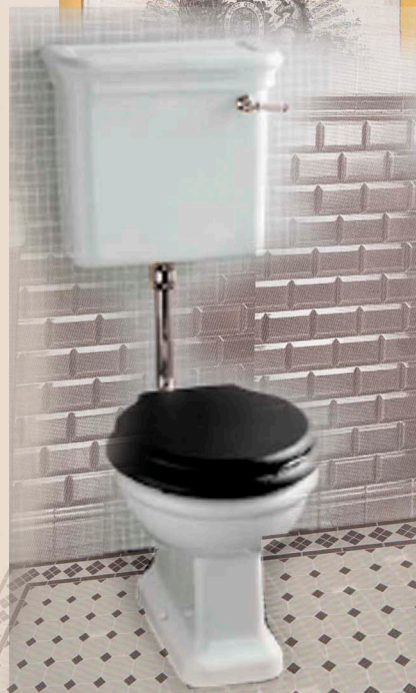

104. Унитаз
21,5x51,5x38,5h

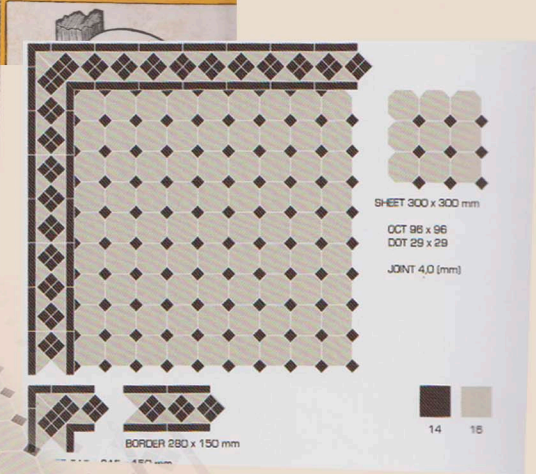

Пол

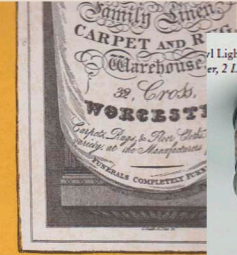

106. Плафон
Q31x10h




107. Бра
12x18,5x20h



102. Раковина
50x49,5x84,5h

108. Зеркало
81x112h

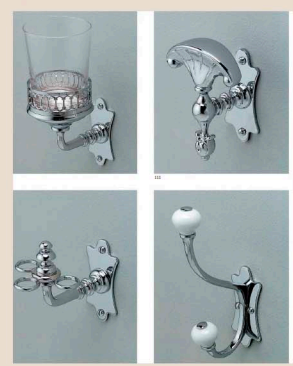

Стены

						Шифр:	АИ		
						Заказчик:	Частное лицо		
						Адрес:	г. Москва, Подсосенский пер. д.3, стр. 3 кв.15		
Изм.	Кол.уч	Лист	№ док	Дата	Подп.	Квартира	Стадия	Лист	Листов
							ДП		
Рук.проекта	Кушпарёва					Санузел 4, №14	ООО "Чарльз Камерон"		
Дизайнер	Чапланова								
Метеджер	Байдакова								