


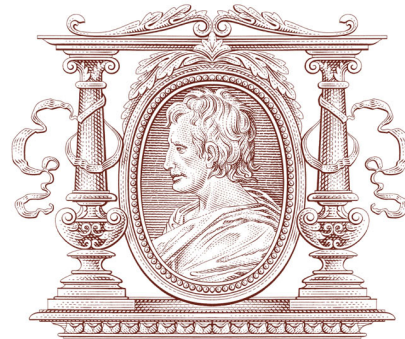

CHARLES.CAMERON

ARCHITECTURE & DESIGN

1•7•7•9

КВАРТИРА

Г. МОСКВА ПОДСОСЕНСКИЙ ПЕР.Д.3 СТР. 3 КВ. (15)

РАБОЧИЙ ПРОЕКТ РАЗДЕЛ АИ

РУКОВОДИТЕЛЬ ПРОЕКТА: КУШНАРЕВА О.В.

АРХИТЕКТОР: ЧАПЛАНОВА П.О.

ДИЗАЙНЕР: ЧАПЛАНОВА П.О.

МЕНЕДЖЕР: БАЙДАКОВА Н.Н.

Пояснительная записка.

Рабочий проект "Частной квартиры", находящейся по адресу:г. Москва Подсосенский пер.д.3 стр. 3 кв. (15)
разработан на основании:

- 1. технического задания, полученного от Заказчика;
- 2. документации полученной от Заказчика;
- 3. обмерных планов;

Основной задачей разработки данного проекта является строительство квартиры с полной отделкой для комфортного проживания Заказчика.

При монтаже инженерного оборудования необходимо учитывать УЧП и высоты потолков, так как проект создавался при отсутствии инженерных проектов.

Привязки вент. решеток, радиаторов отопления, распределительных шкафов электро и сантех. оборудования отсутствуют в соответствии с изложенным выше.

Проект разработан с учетом электрических полотенцесушителей, что не исключает возможности установки водяных.

Места установки приборов отопления в проекте показаны условно и могут меняться в соответствии с инженерным проектом.

При работе с проектом необходимо учитывать геометрическую погрешность существующей конструкции здания.

Все отделочные материалы, представленные в проекте, согласованы Заказчиком.


При внесении изменений проектных решений необходимо согласование с разработчиком данного проекта.

Согласовано:			
	Взам. инв.№		
	Подпись и дата		
	Инв.№подл.		

						М 1:100			
						Заказчик: Частное лицо			
						г. Москва Подсосенский пер.д.3 стр. 3 кв. (15)			
Изм.	Кол. уч	Лист	№ док	Дата	Подп.				
						Квартира	Стадия	Лист	Листов
Рук.проекта		Кушнарева О.В					РП		
Архитектор		Чапланова П.О							
Дизайнер		Чапланова П.О				Пояснительная записка	ООО "Чарльз Камерон"		
Менеджер		Байдакова Н.Н							



Согласовано:

Инт.№подл.	
Подпись и дата	
Взам. инв.№	

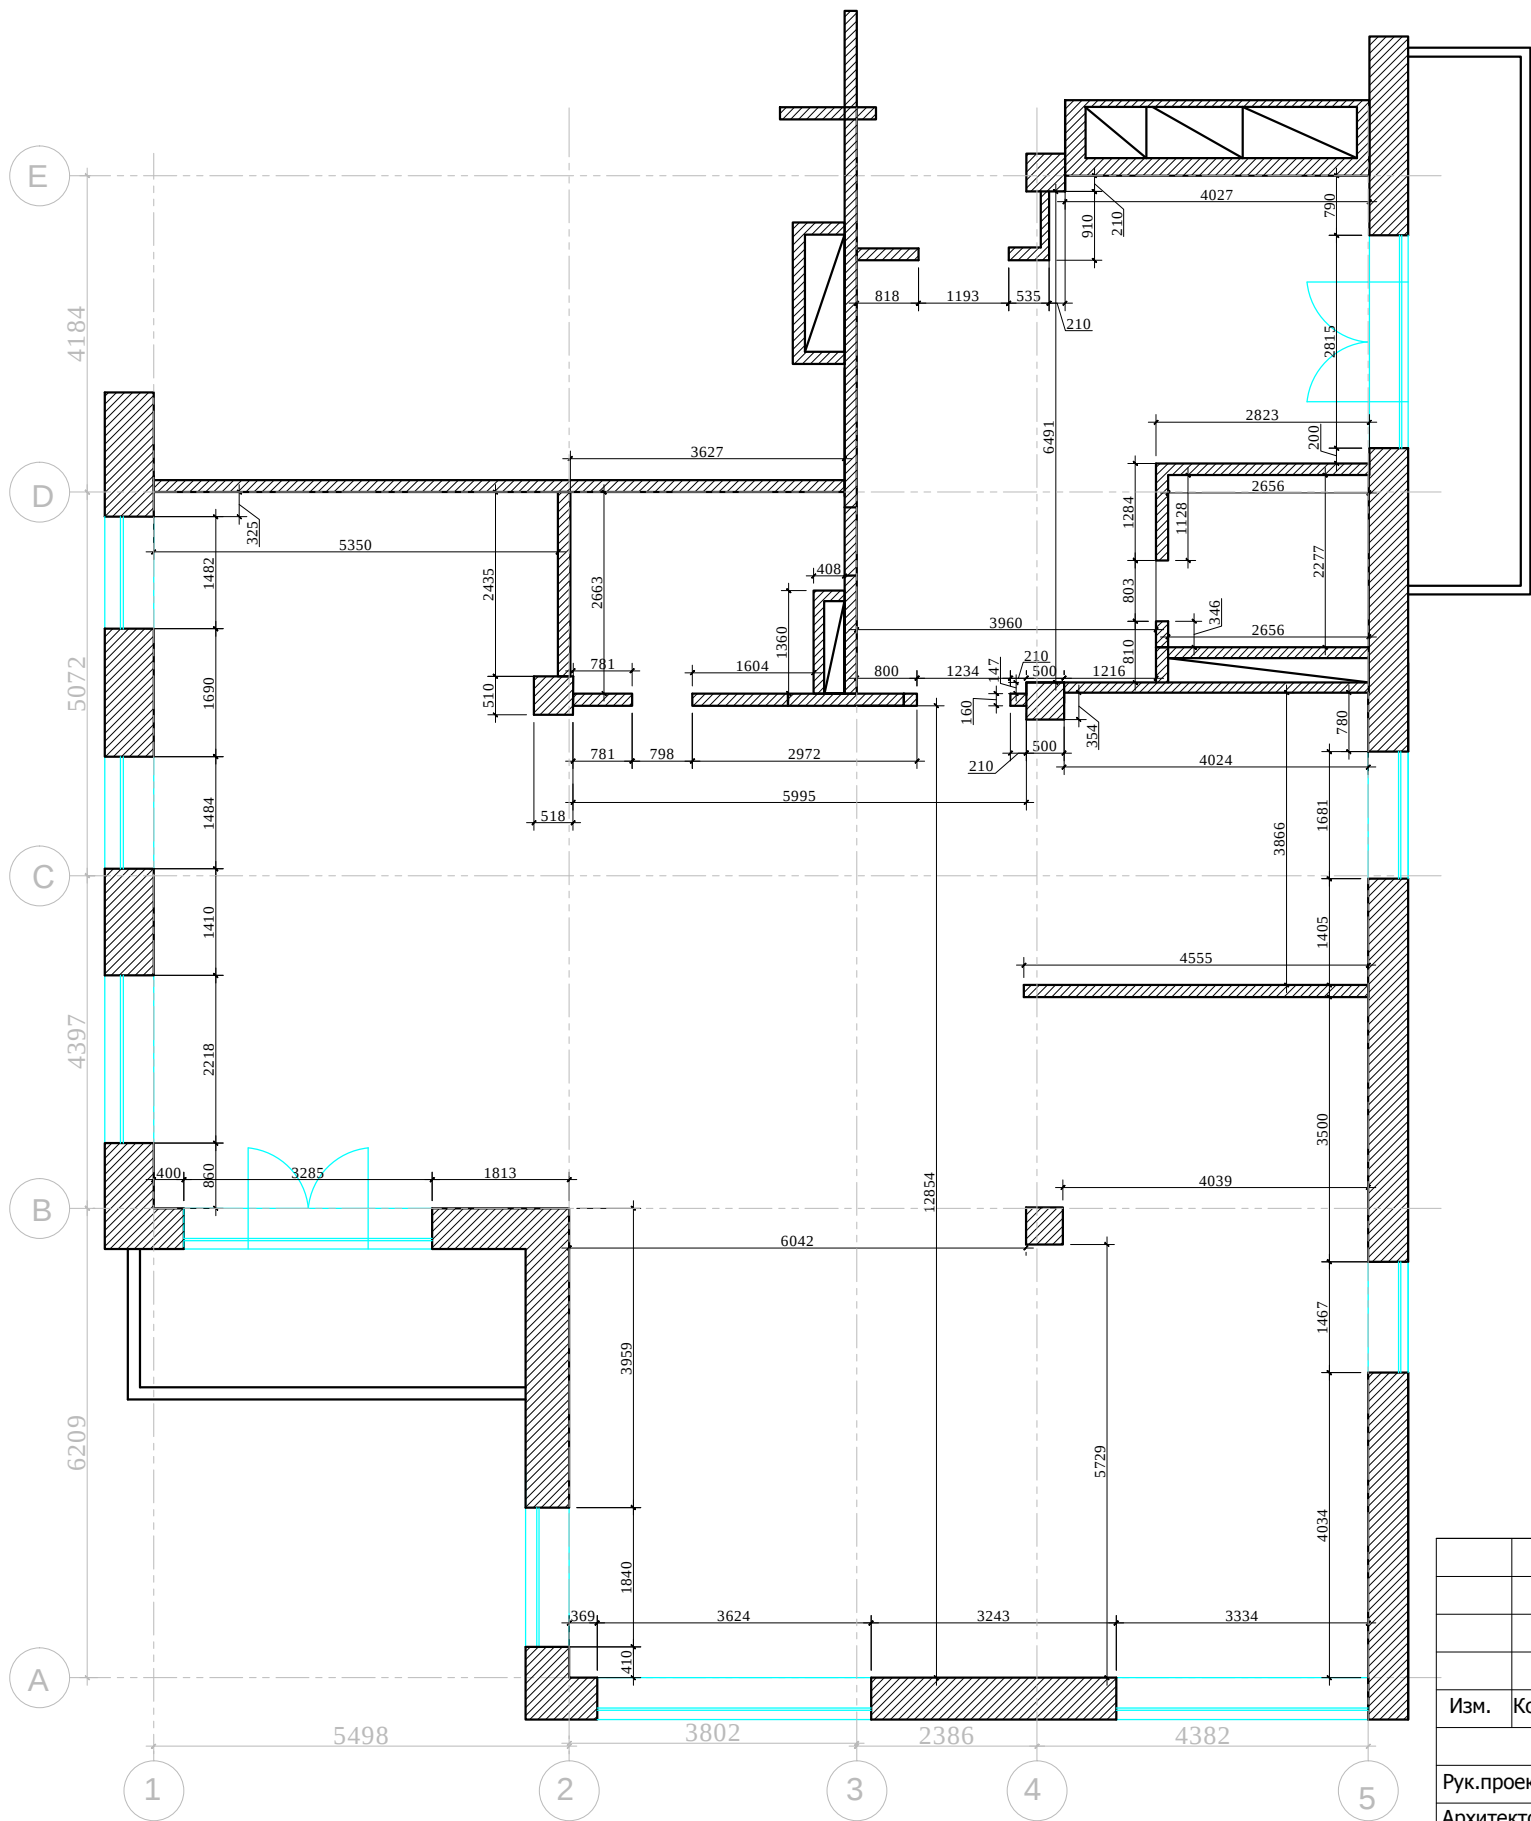

						М 1:100			
						Заказчик: Частное лицо			
						г. Москва Подсосенский пер.д.3 стр. 3 кв. (15)			
Изм.	Кол. уч	Лист	№ док	Дата	Подп.	Квартира	Стадия	Лист	Листов
Рук.проекта	Кушнарева О.В						РП		
Архитектор	Чапланова П.О					Обмерный план	ООО "Чарльз Камерон"		
Дизайнер	Чапланова П.О								
Менеджер	Байдакова Н.Н								

Согласовано:			
Инт.№подл.	Подпись и дата	Взам. инв.№	

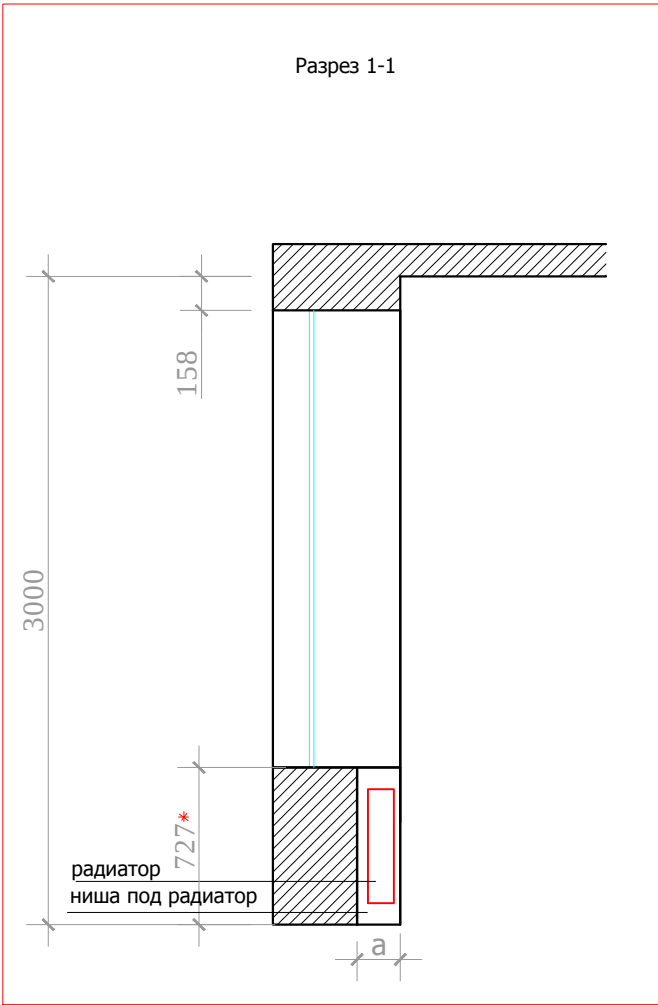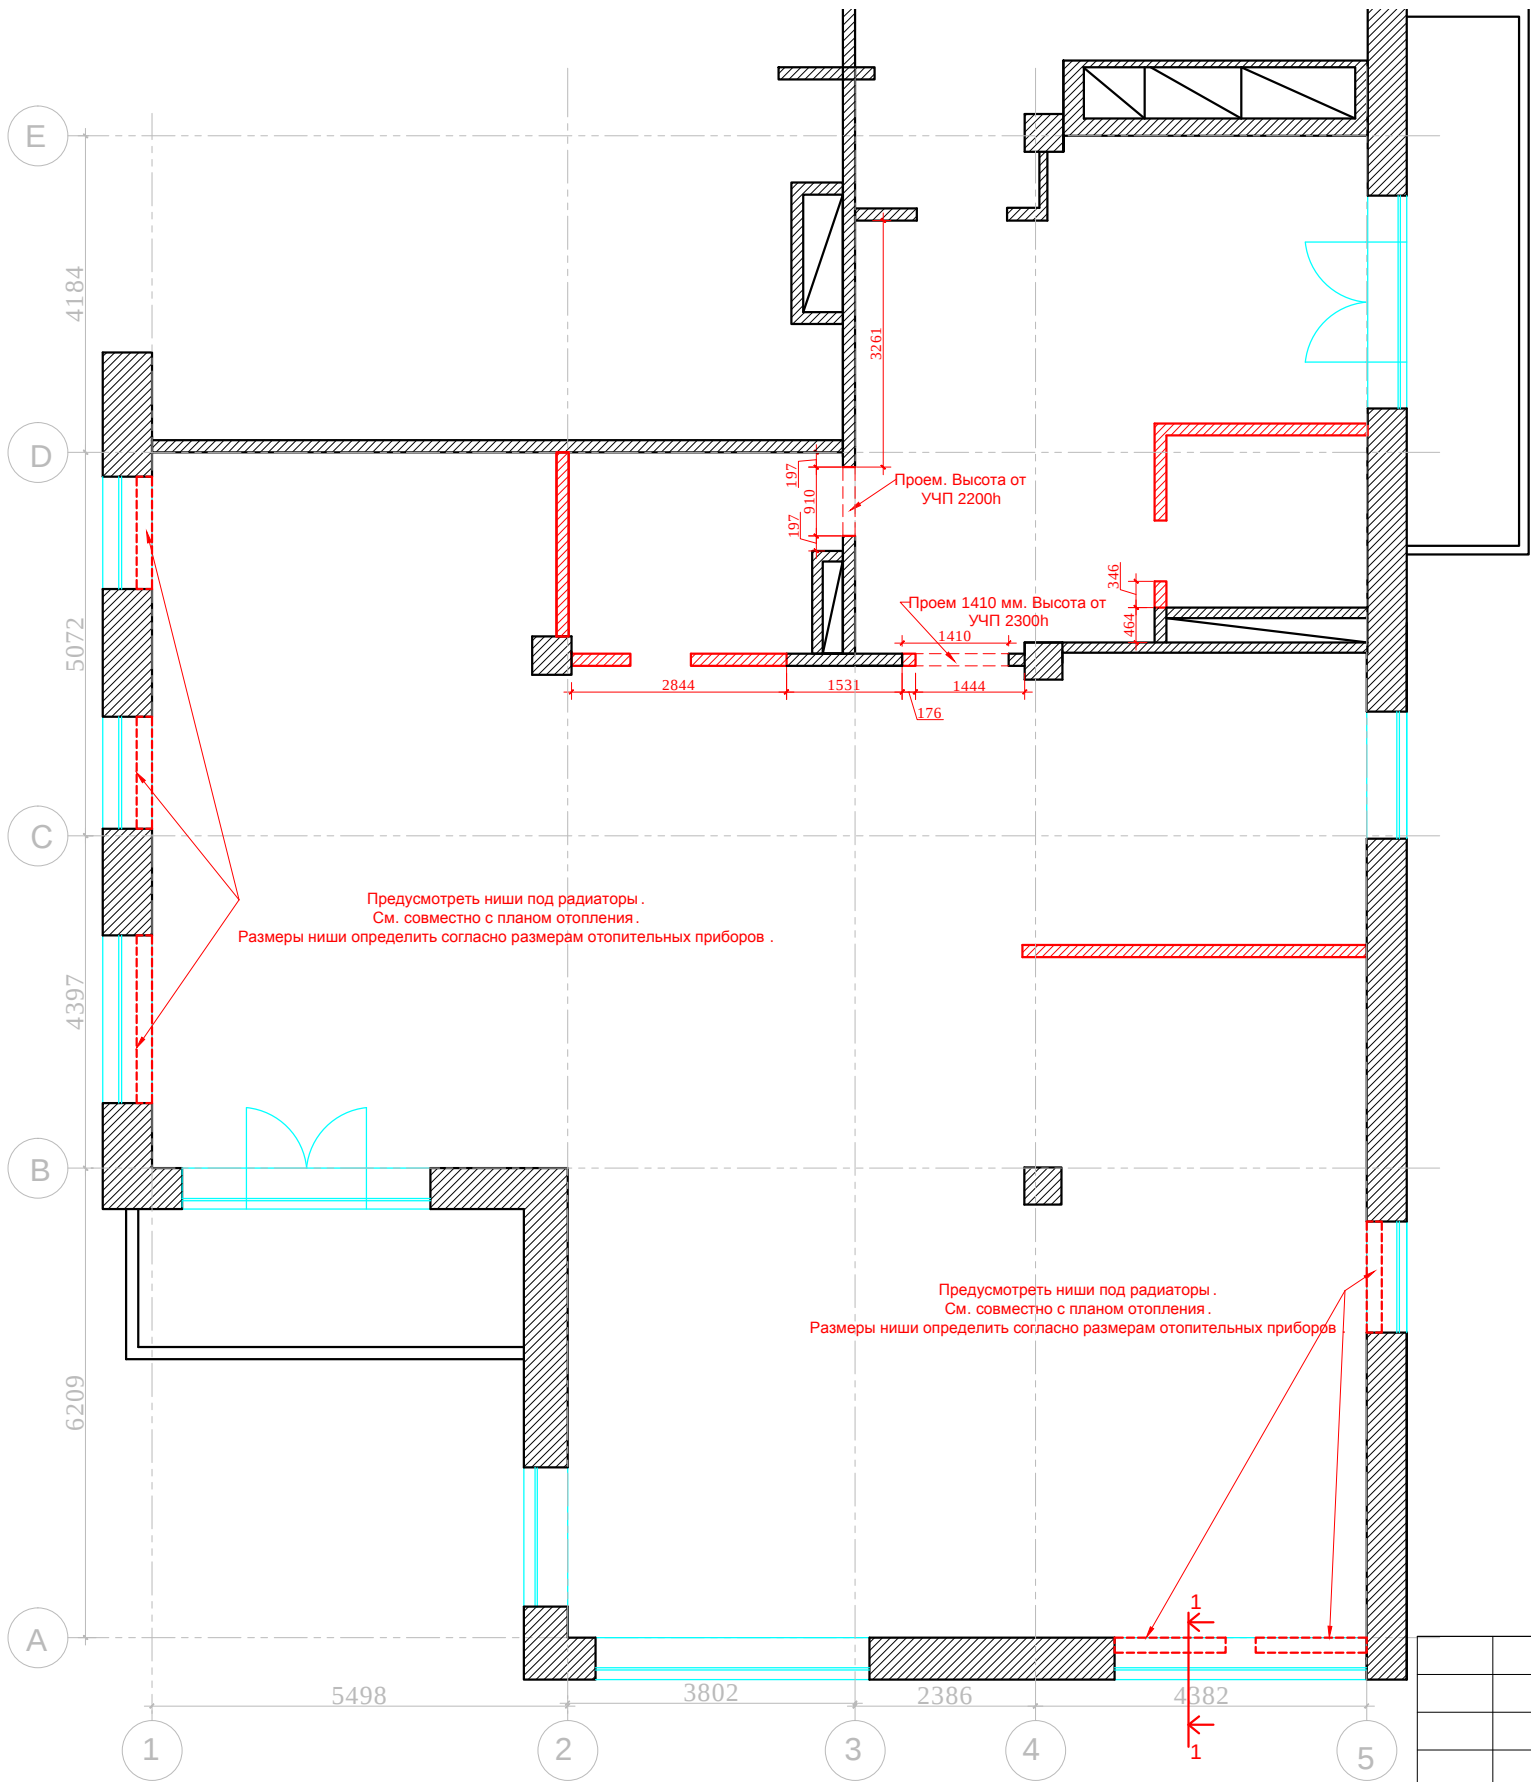


Ниши под радиатор.
См. совместно с планом отопления.
Размеры ниши определить согласно размерам отопительных приборов

Условные обозначения:
[Red hatched box] демонтируемые перегородки

						М 1:100			
						АИ			
						Заказчик: Частное лицо			
						г. Москва Подсосенский пер.д.3 стр. 3 кв. (15)			
Изм.	Кол. уч	Лист	№ док	Дата	Подп.	Квартира	Стадия	Лист	Листов
Рук.проекта	Кушнарева О.В						РП		
Архитектор	Чапланова П.О								
Дизайнер	Чапланова П.О								
Менеджер	Байдакова Н.Н					План демонтируемых перегородок		ООО "Чарльз Камерон"	

Согласовано:			
Инв.№подл.	Подпись и дата	Взам. инв.№	

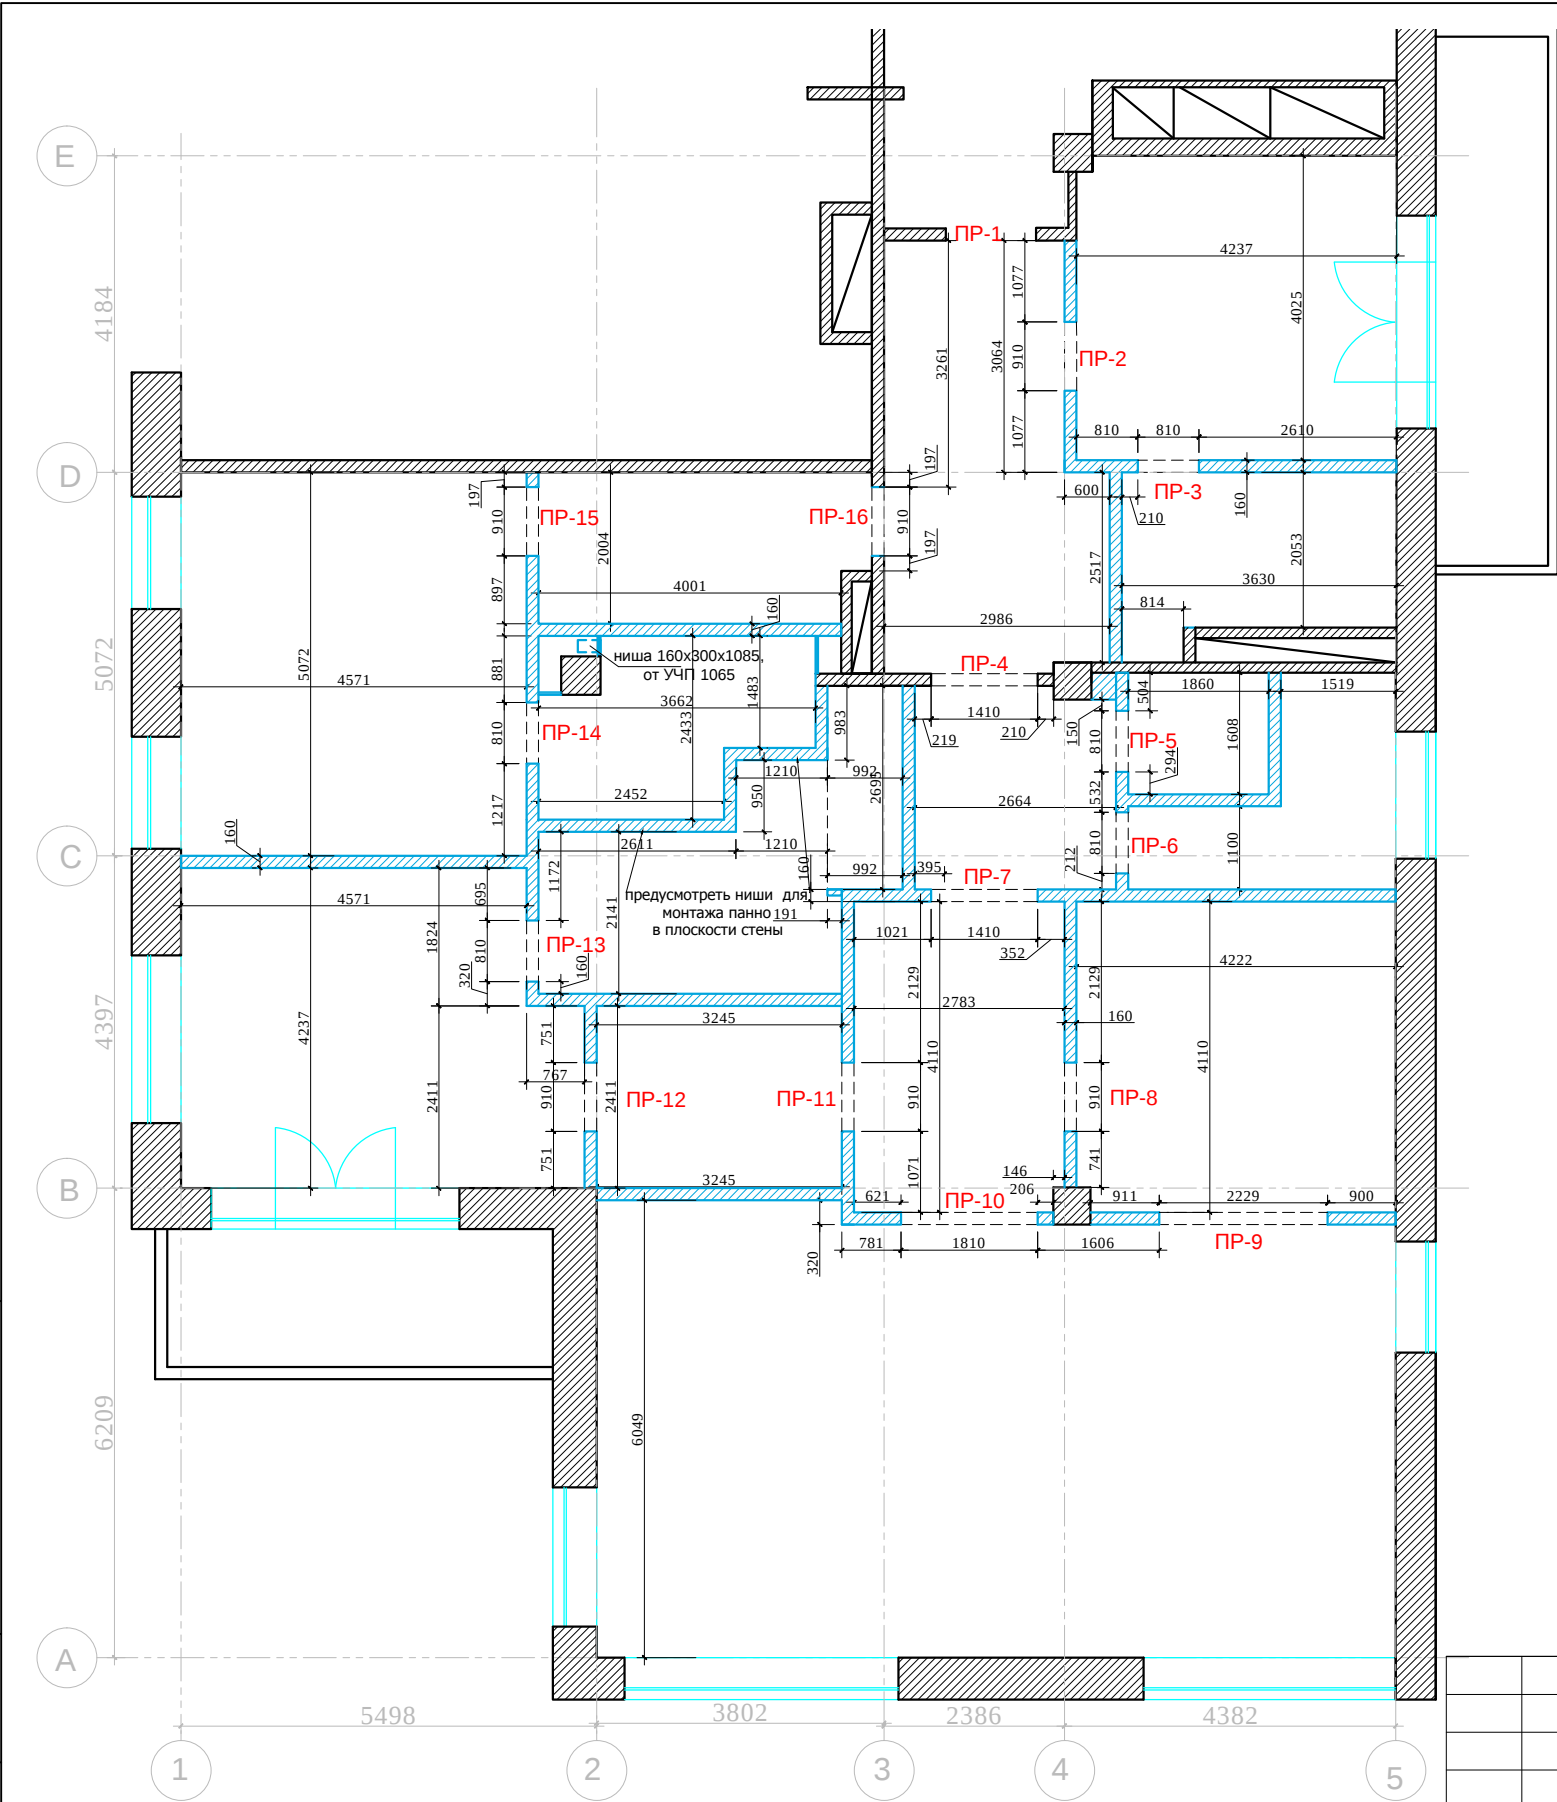

Условные обозначения:

возводимые перегородки

возводимые перегородки из ГКЛ


Примечание: высота проемов ПР-4, ПР-7, ПР-9, ПР-10 2300 h от уровня УЧП.
высота проемов ПР-2,3,5,6,8,11,12,13,14,15,16 2200 h от уровня УЧП.

М 1:100

АИ

						Заказчик: Частное лицо			
						г. Москва Подсосенский пер.д.3 стр. 3 кв. (15)			
Изм.	Кол. уч	Лист	№ док	Дата	Подп.	Квартира	Стадия	Лист	Листов
				07.05.14			РП		
Рук.проекта	Кушнарева О.В						ООО "Чарльз Камерон"		
Архитектор	Чапланова П.О								
Дизайнер	Чапланова П.О								
Менеджер	Байдакова Н.Н					План возводимых перегородок			


Согласовано:			
Инт.№подл.		Подпись и дата	Взам. инв.№

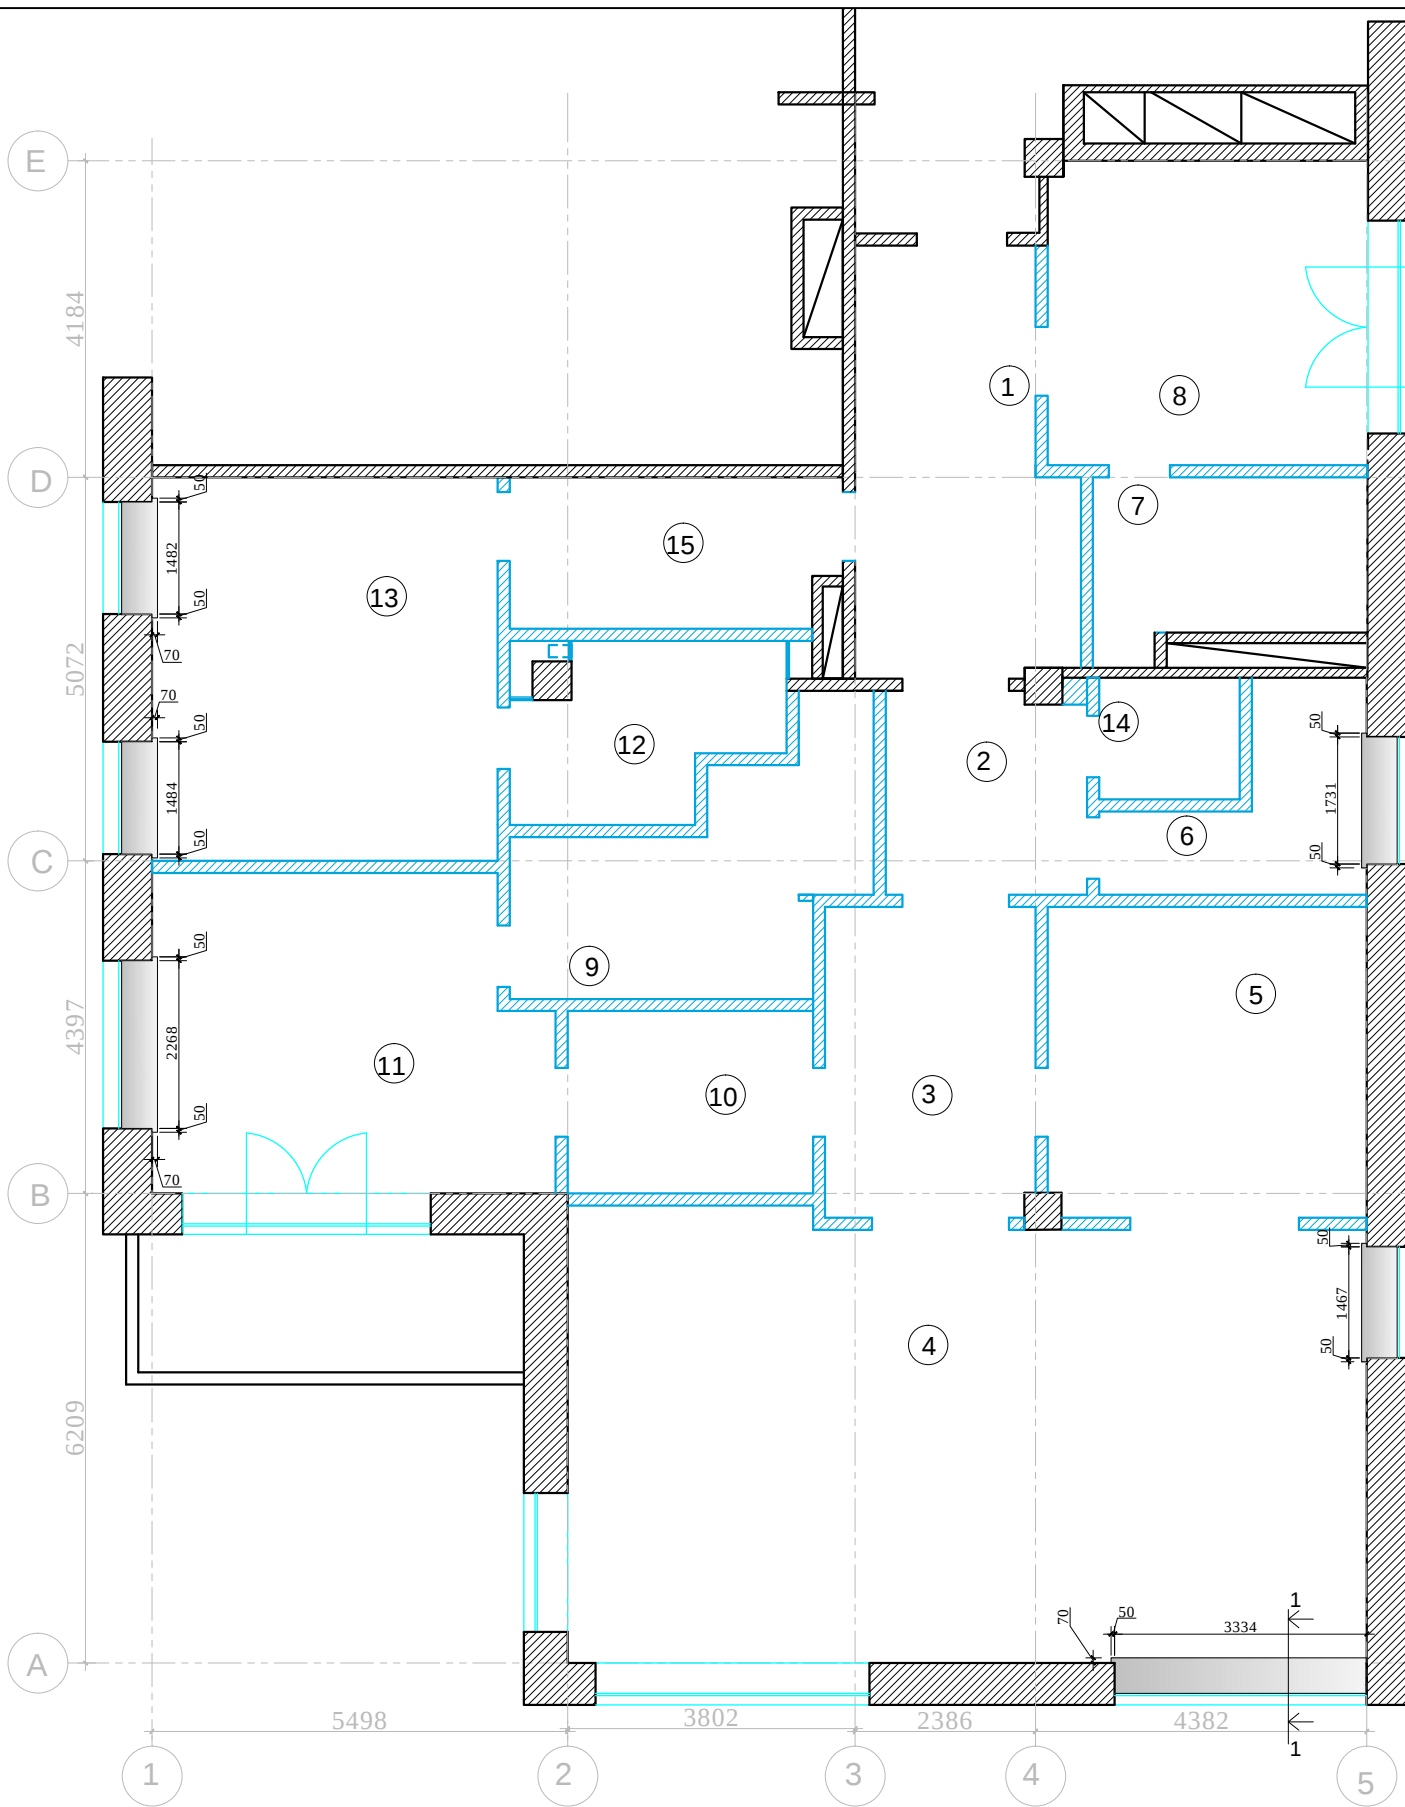

Экспликация помещений


№	Помещение	м²
1	Прихожая	15,2
2	Холл	7,0
3	Коридор	11,4
4	Гостиная-столовая	61,6
5	Кухня	17,3
6	Постирочная	6,6
7	С/У 1	7,8
8	Кабинет	17,0
9	С/У 2	12,3
10	Гардеробная №1	7,8
11	Спальня №1	21,2
12	С/У 3	7,2
13	Спальня №2	23,2
14	С/У 4	3,0
15	Гардеробная №2	8,5

Итого: 227,1

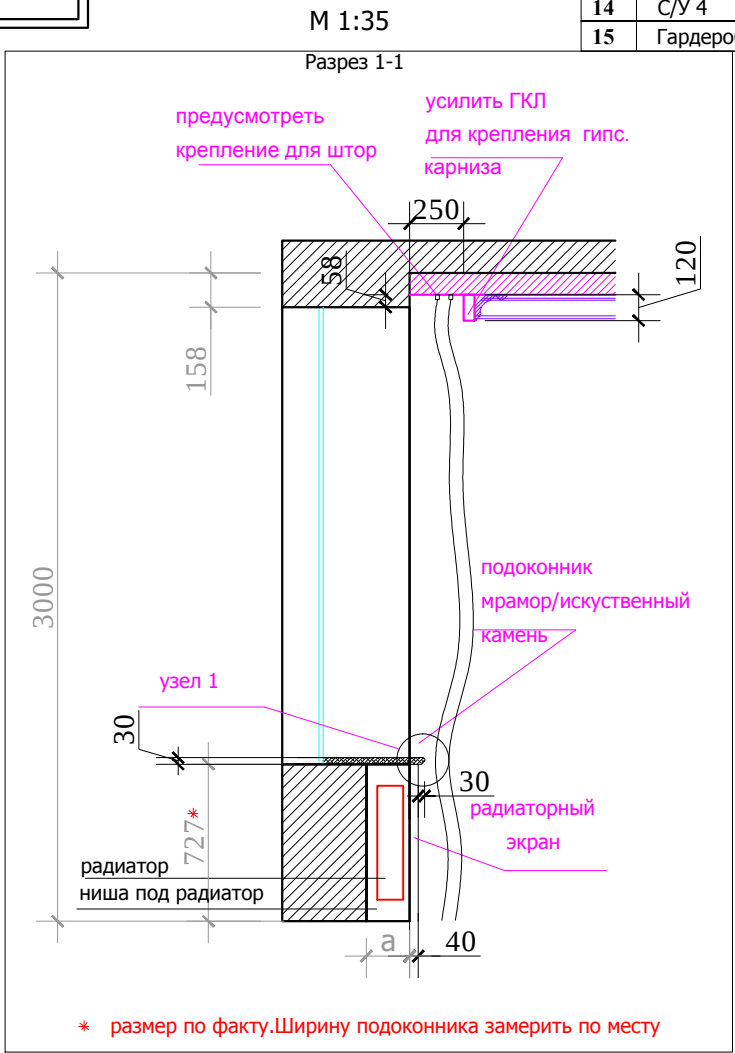


М 1:5

Узел 1
мраморный профиль

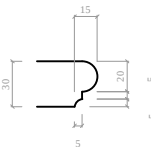

М 1:35

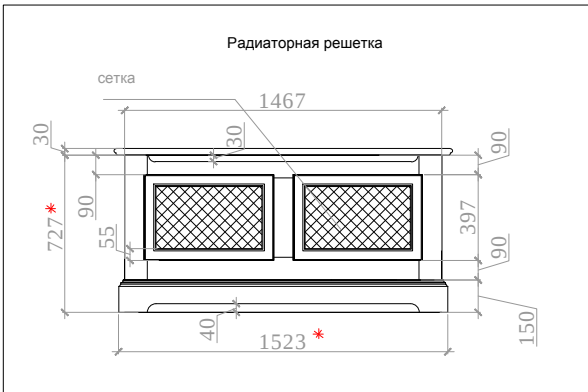


Перед производством подоконников и решеток произвести замеры по месту

М 1:100

						Заказчик: Частное лицо				АИ		
						г. Москва Подсосенский пер.д.3 стр. 3 кв. (15)						
Изм.	Кол. уч	Лист	№ док	Дата	Подп.	Квартира				Стадия	Лист	Листов
										РП		
Рук.проекта	Кушнарева О.В					План подоконников				ООО "Чарльз Камерон"		
Архитектор	Чапланова П.О											
Дизайнер	Чапланова П.О											
Менеджер	Байдакова Н.Н											

Согласовано:		Взам. инв. №	
Подпись и дата			
Инв. №подл.			

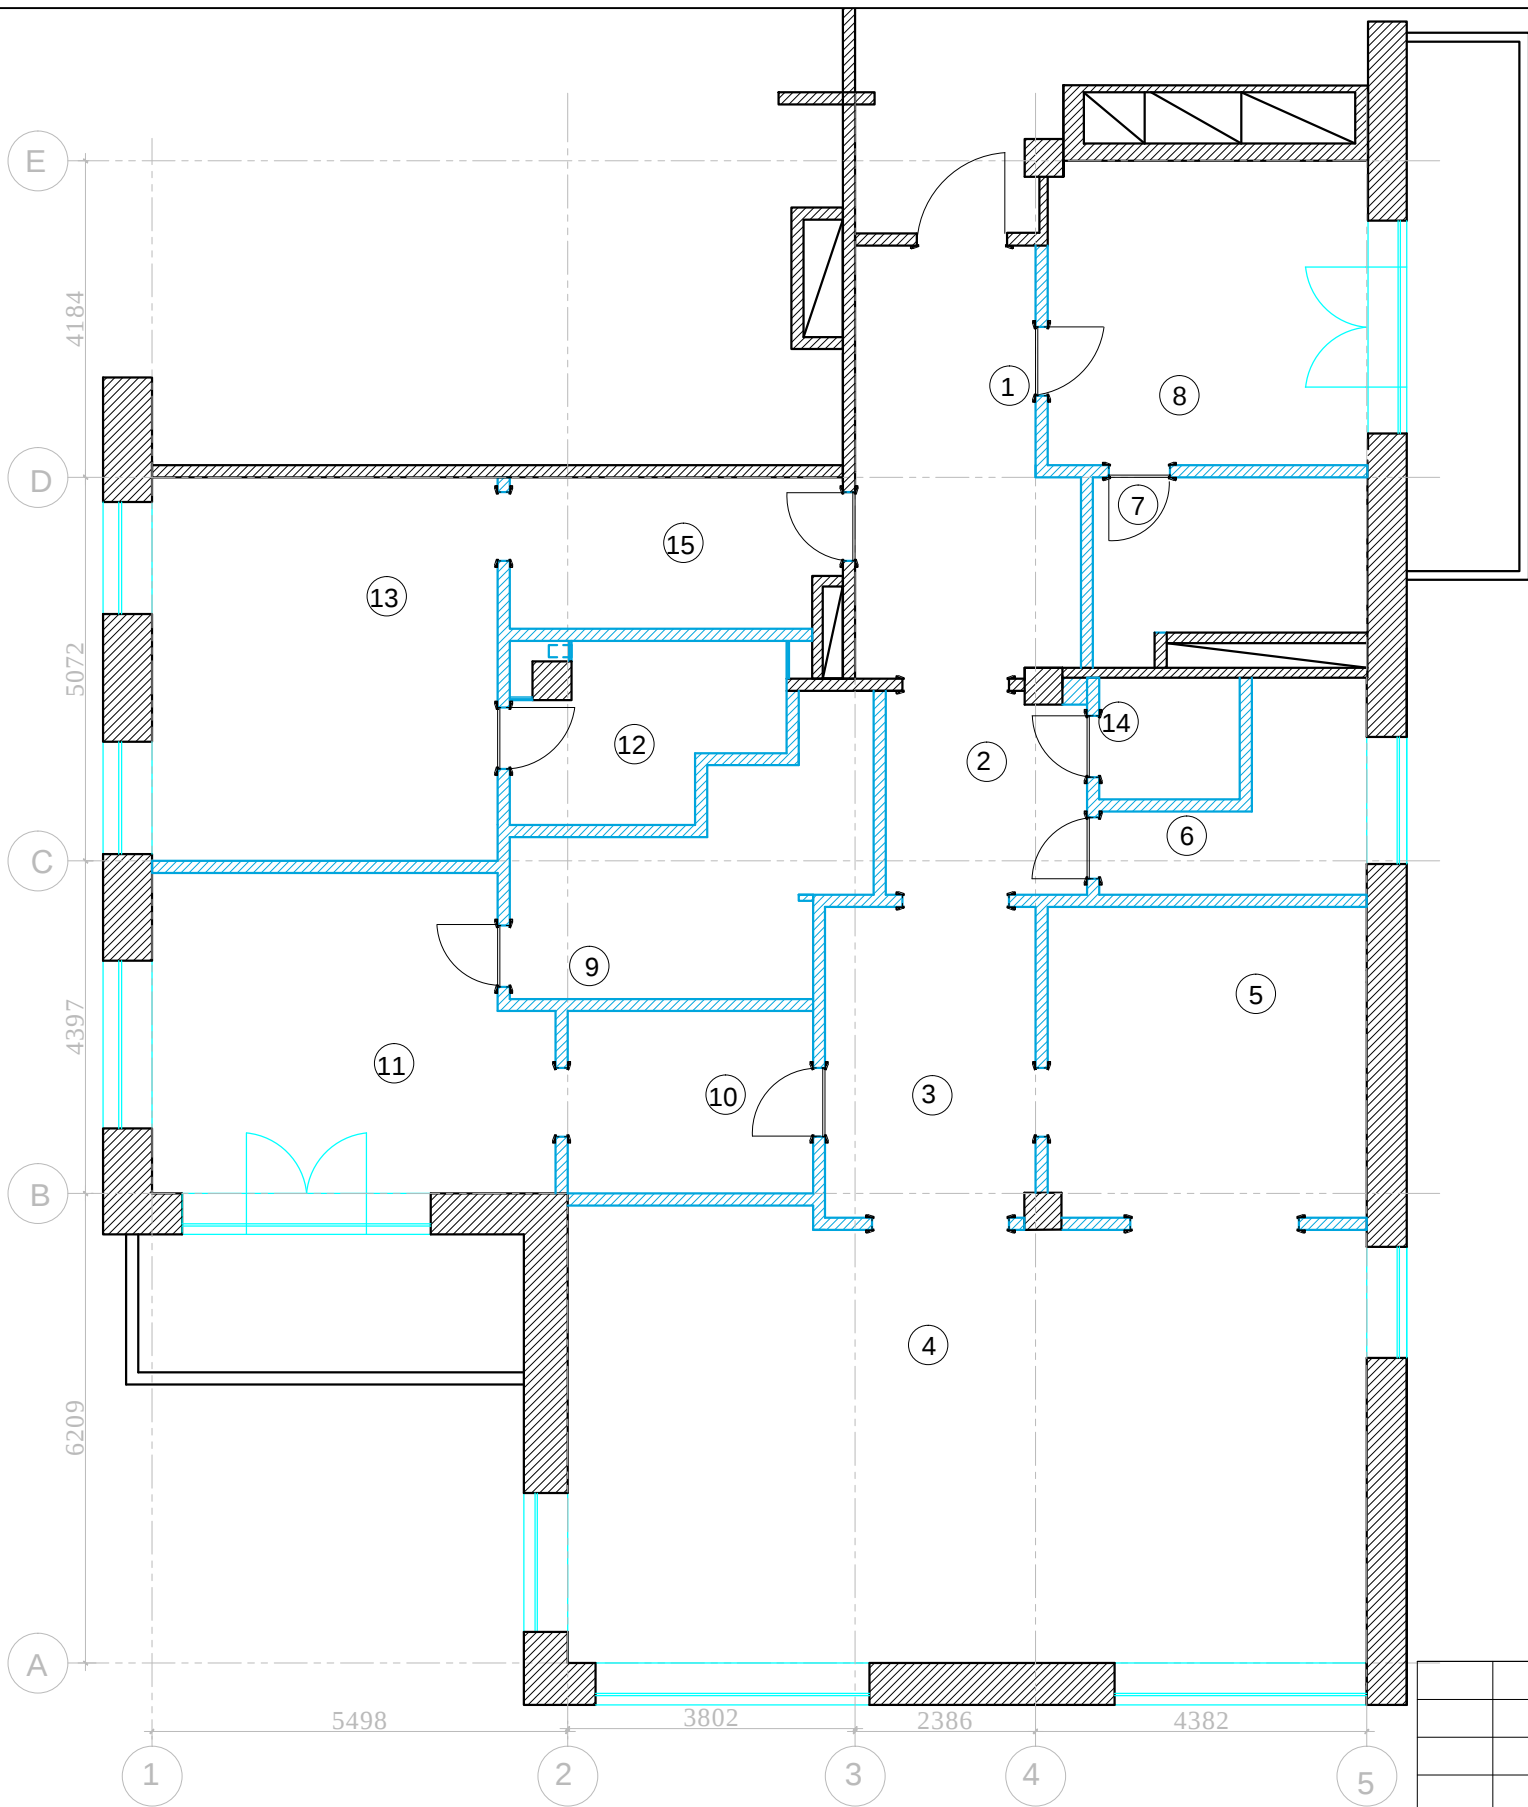

Экспликация помещений

№	Помещение	м²
1	Прихожая	15,2
2	Холл	7,0
3	Коридор	11,4
4	Гостиная-столовая	61,6
5	Кухня	17,3
6	Постирочная	6,6
7	С/У 1	7,8
8	Кабинет	17,0
9	С/У 2	12,3
10	Гардеробная №1	7,8
11	Спальня №1	21,2
12	С/У 3	7,2
13	Спальня №2	23,2
14	С/У 4	3,0
15	Гардеробная №2	8,5

Итого: 227,1


п

М 1:100

АИ

						Заказчик: Частное лицо			
						г. Москва Подсосенский пер.д.3 стр. 3 кв. (15)			
Изм.	Кол. уч	Лист	№ док	Дата	Подп.	Квартира	Стадия	Лист	Листов
Рук.проекта	Кушнарева О.В						РП		
Архитектор	Чапланова П.О								
Дизайнер	Чапланова П.О								
Менеджер	Байдакова Н.Н					План с экспликацией помещений		ООО "Чарльз Камерон"	

Согласовано:		Взам. инв. №	
		Подпись и дата	
Инв. №подл.			

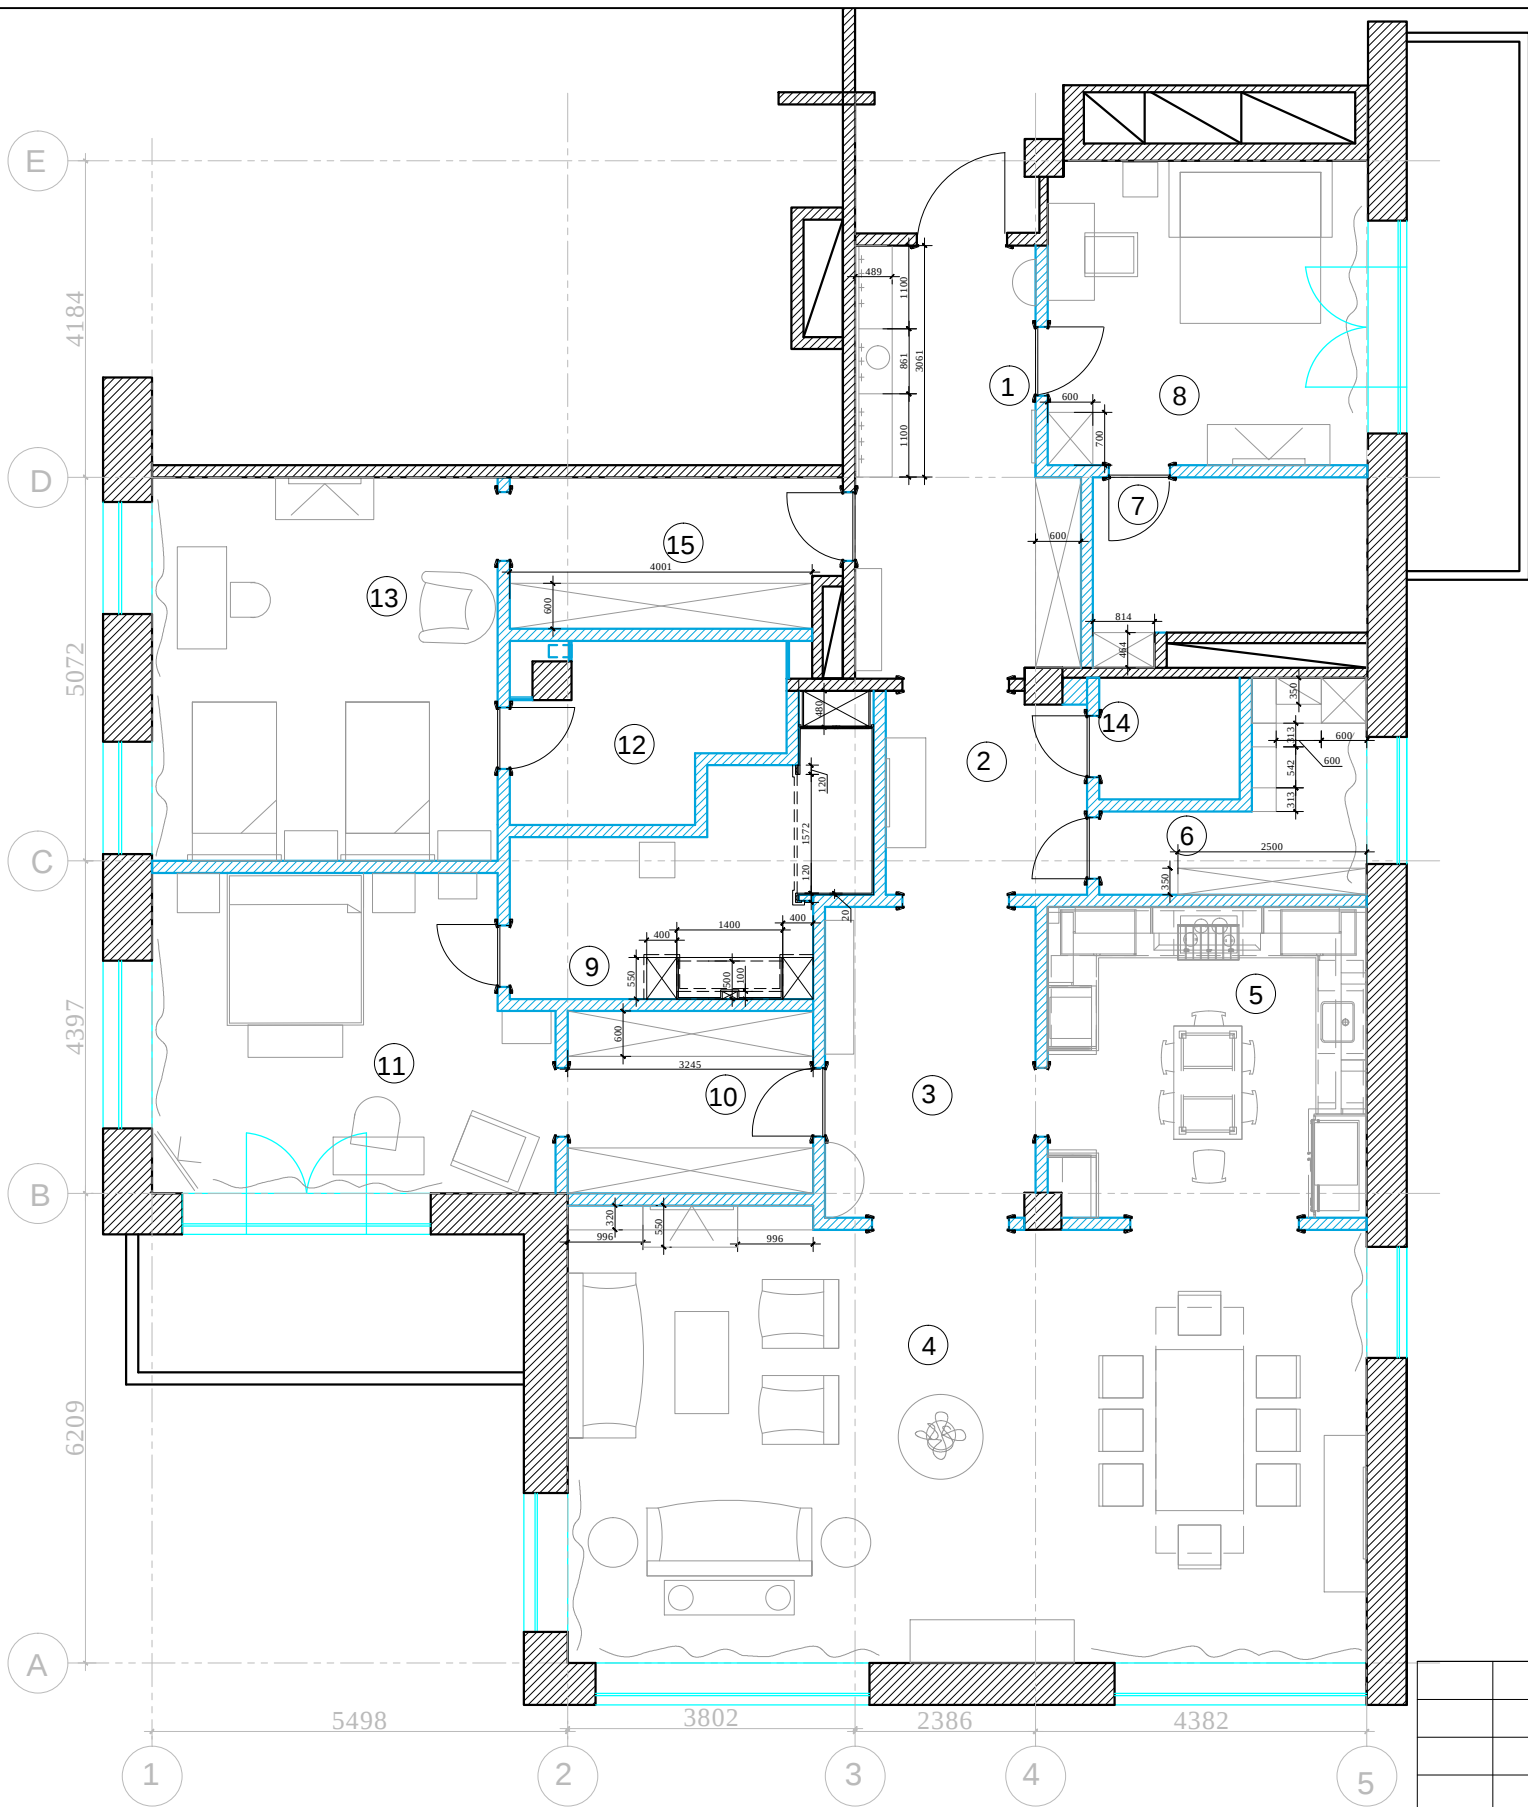

Экспликация помещений

№	Помещение	м²
1	Прихожая	15,2
2	Холл	7,0
3	Коридор	11,4
4	Гостиная-столовая	61,6
5	Кухня	17,3
6	Постирочная	6,6
7	С/У 1	7,8
8	Кабинет	17,0
9	С/У 2	12,3
10	Гардеробная №1	7,8
11	Спальня №1	21,2
12	С/У 3	7,2
13	Спальня №2	23,2
14	С/У 4	3,0
15	Гардеробная №2	8,5

Итого: 227,1


п

М 1:100

АИ

						Заказчик: Частное лицо			
						г. Москва Подсосенский пер.д.3 стр. 3 кв. (15)			
Изм.	Кол. уч	Лист	№ док	Дата	Подп.	Квартира	Стадия	Лист	Листов
Рук.проекта	Кушнарева О.В						РП		
Архитектор	Чапланова П.О								
Дизайнер	Чапланова П.О								
Менеджер	Байдакова Н.Н					План с расстановкой мебели		ООО "Чарльз Камерон"	

ИНВ. № подл.	
--------------	--

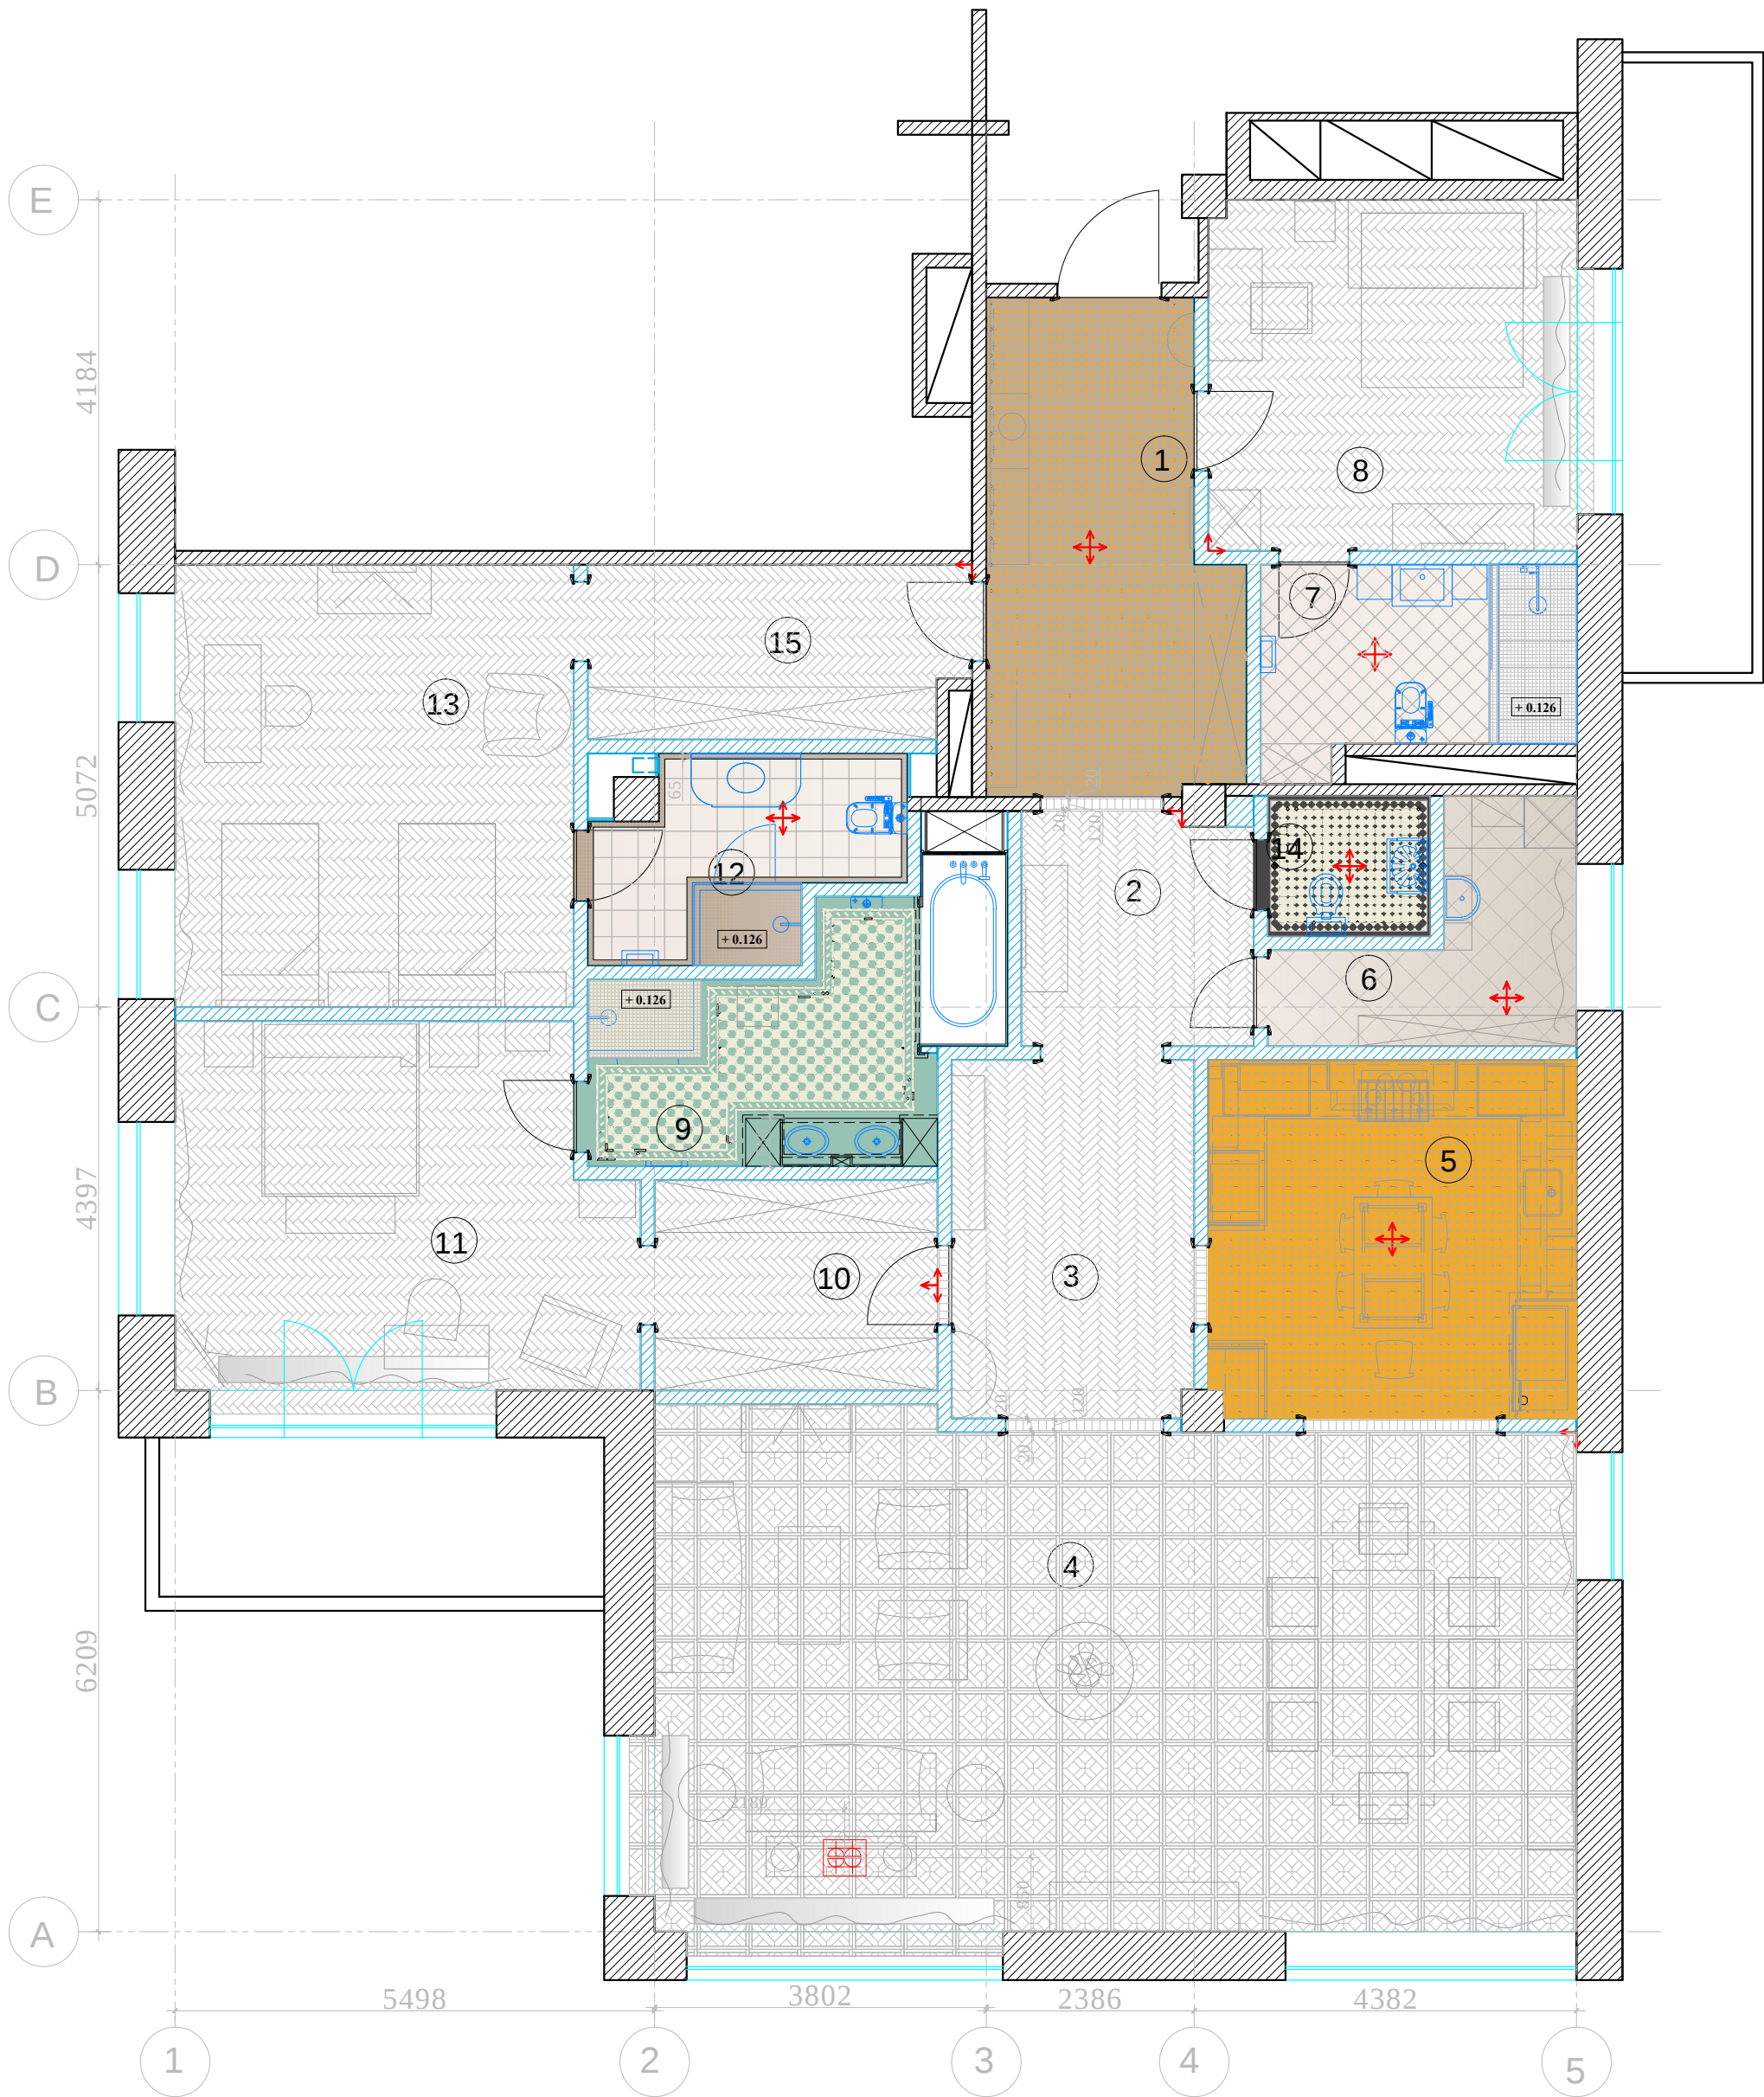

Экспликация помещений

№	Помещение	м²
1	Прихожая	15,2
2	Холл	7,0
3	Коридор	11,4
4	Гостиная-столовая	61,6
5	Кухня	17,3
6	Постирочная	6,6
7	С/У 1	7,8
8	Кабинет	17,0
9	С/У 2	12,3
10	Гардеробная №1	7,8
11	Спальня №1	21,2
12	С/У 3	7,2
13	Спальня №2	23,2
14	С/У 4	3,0
15	Гардеробная №2	8,5
Итого:		227,1

Условные обозначения:

Прихожая №1

Холл №2

Коридор №3

Гостиная-столовая №4

Кухня №5

Постирочная №6

Санузел С/У 1 №7

Кабинет №8

Гардеробная №15

Керамогранит. Модуль 300x300

Паркет. Елка 70x220

Паркет. Елка 70x220

Паркет. Модуль 593x593

Керамогранит. Модуль 300x300

Плитка. 300x300

Плитка. 200x200

Мозаика. 35x35

Паркет. Елка 70x220

Паркет. Елка 70x220

С/У 2 №9

С/У 3 №12

С/У 4 №14

Керамогранит. Модуль 300x300

Керамогранит. Бордюр. 260x120x125, 280x125

Керамогранит. 29x29

Керамогранит. 150x150

Гардеробная 1 №10

Спальня 1 №11

Паркет. Елка 70x220

Плитка. 300x300

Мозаика. 35x35

Спальня 2 №13

Паркет. Елка 70x220

Керамогранит. Бордюр. 215x215x150, 280x150


Керамогранит

Примечание: Размер конвекторов и привязки см. проект инженерной компании, раздел "отопление".
В проекте для душевых кабин предусмотрены подиумы на высоту плитки (см. развертки), если нет такой необходимости (согласовать с инженерной компанией) разложить плитку в душевой до пола.

М 1:75

						Заказчик: Частное лицо				АИ
						г. Москва Подсосенский пер.д.3 стр. 3 кв. (15)				
Изм.	Кол. уч.	Лист	№ док.	Дата	Подп.	Квартира	Стадия	Лист	Листов	
Рук.проекта	Кушнарева О.В						РП			
Архитектор	Чапланова П.О									
Дизайнер	Чапланова П.О									
Менеджер	Байдакова Н.Н					План полов	ООО "Чарльз Камерон"			


Согласовано:			
Инт.№подл.	Подпись и дата	Взам. инв.№	

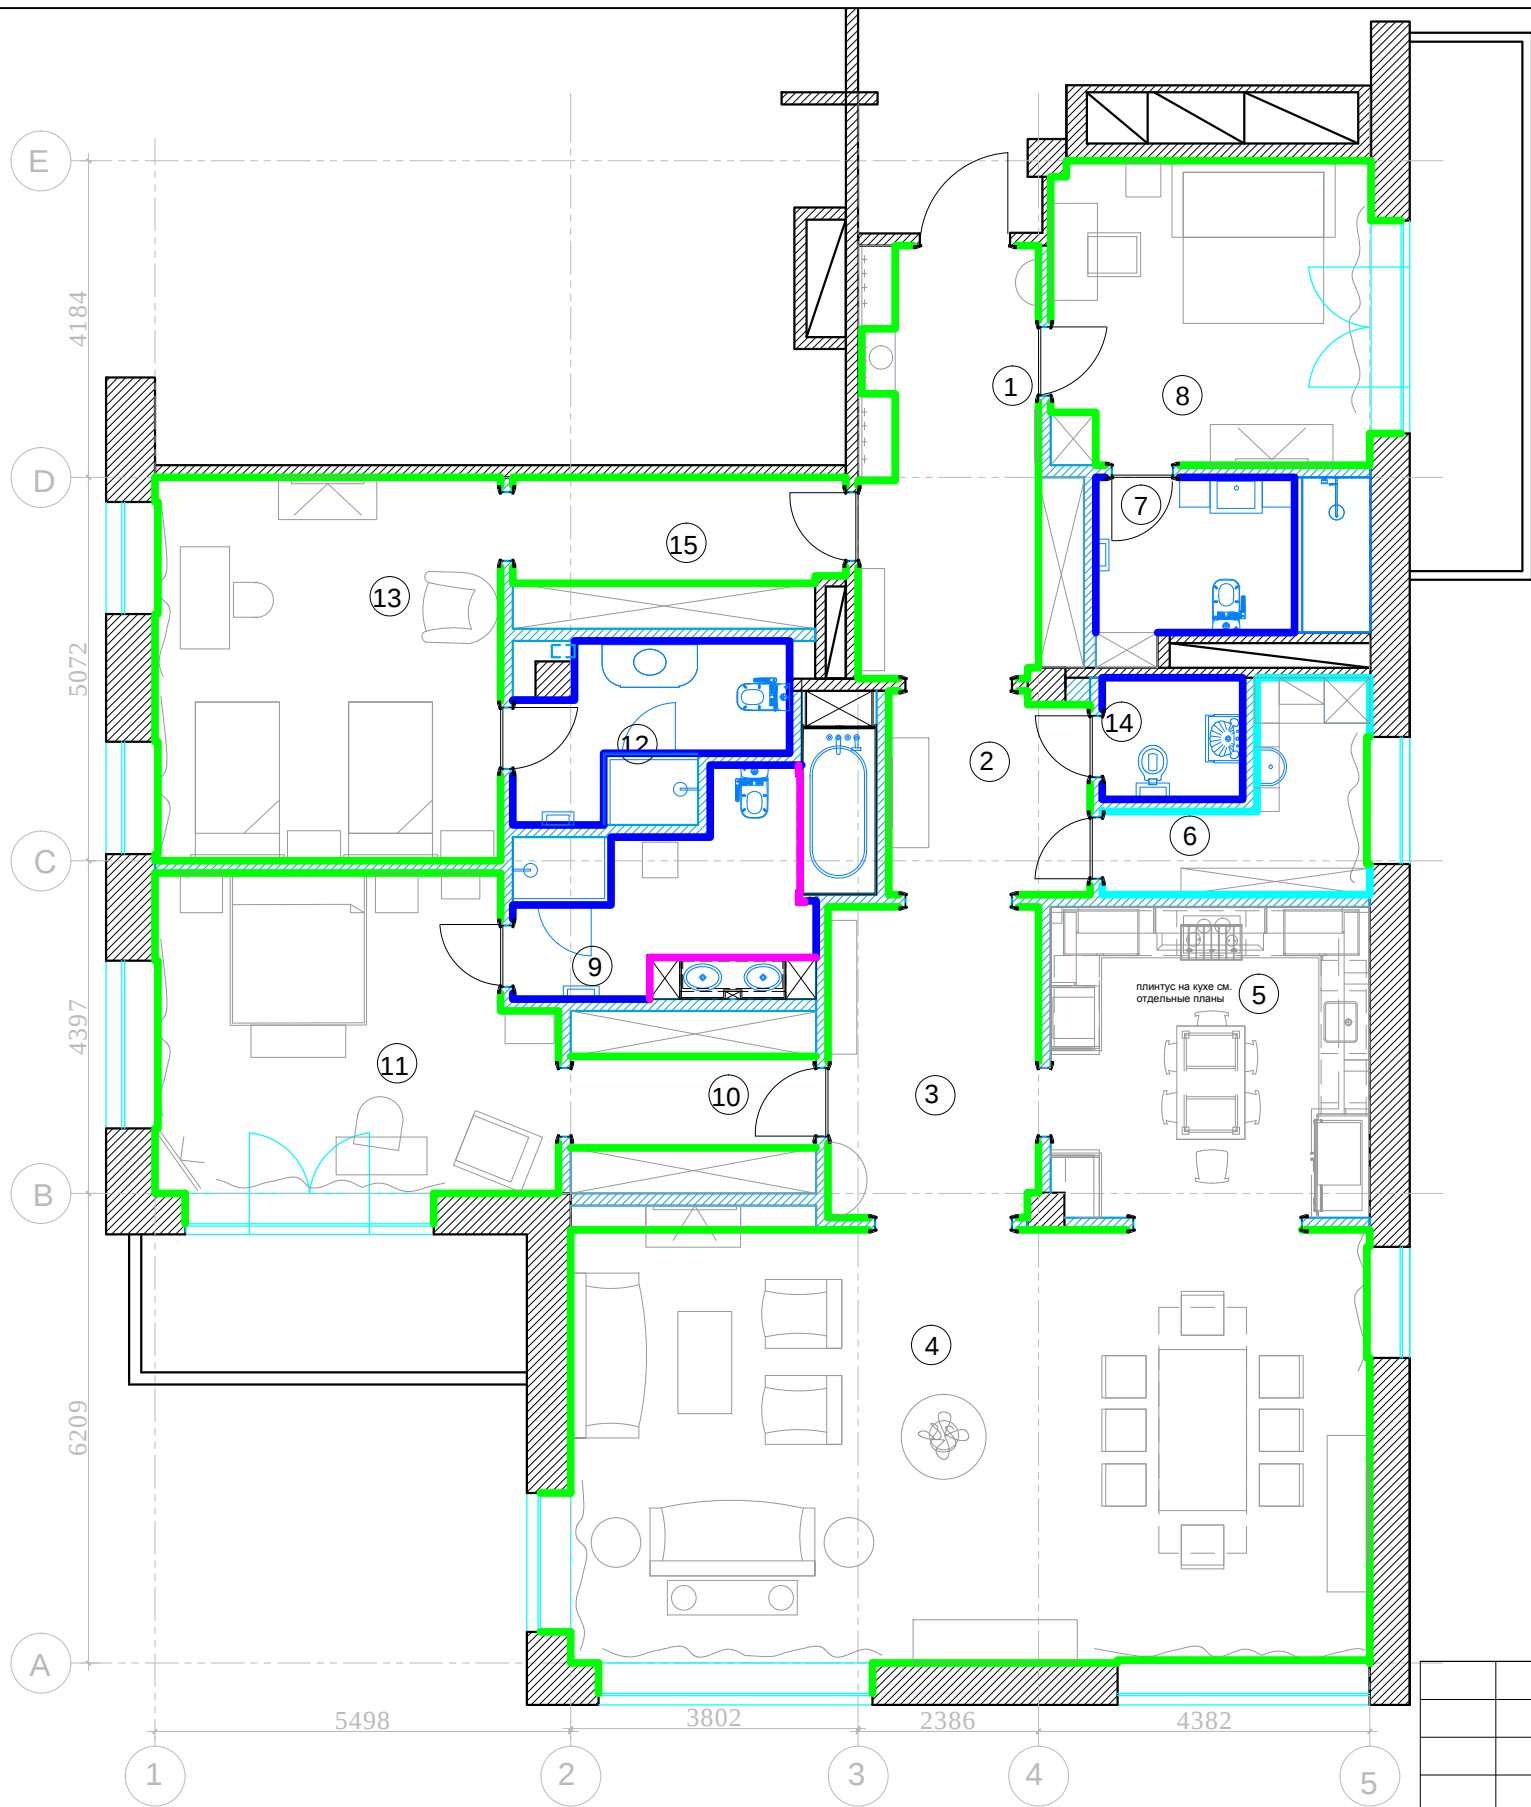

Экспликация помещений		
№	Помещение	м²
1	Прихожая	15,2
2	Холл	7,0
3	Коридор	11,4
4	Гостиная-столовая	61,6
5	Кухня	17,3
6	Постирочная	6,6
7	С/У 1	7,8
8	Кабинет	17,0
9	С/У 2	12,3
10	Гардеробная №1	7,8
11	Спальня №1	21,2
12	С/У 3	7,2
13	Спальня №2	23,2
14	С/У 4	3,0
15	Гардеробная №2	8,5
Итого:		227,1


- Условные обозначения:
- плинтус дерево
 - плинтус плитка (см. развертки)
 - плинтус дерево, профиль плитки
 - плинтус плитка (см. развертки)

М 1:3.Плинтус дерево

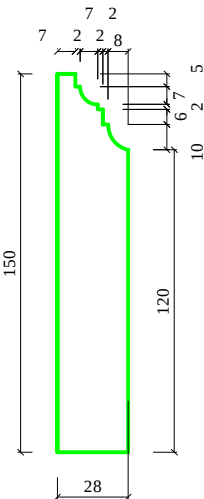

М 1:100
АИ

						Заказчик: Частное лицо			
						г. Москва Подсосенский пер.д.3 стр. 3 кв. (15)			
Изм.	Кол. уч	Лист	№ док	Дата	Подп.	Квартира	Стадия	Лист	Листов
Рук.проекта	Кушнарева О.В						РП		
Архитектор	Чапланова П.О								
Дизайнер	Чапланова П.О								
Менеджер	Байдакова Н.Н					План плинтусов	ООО "Чарльз Камерон"		

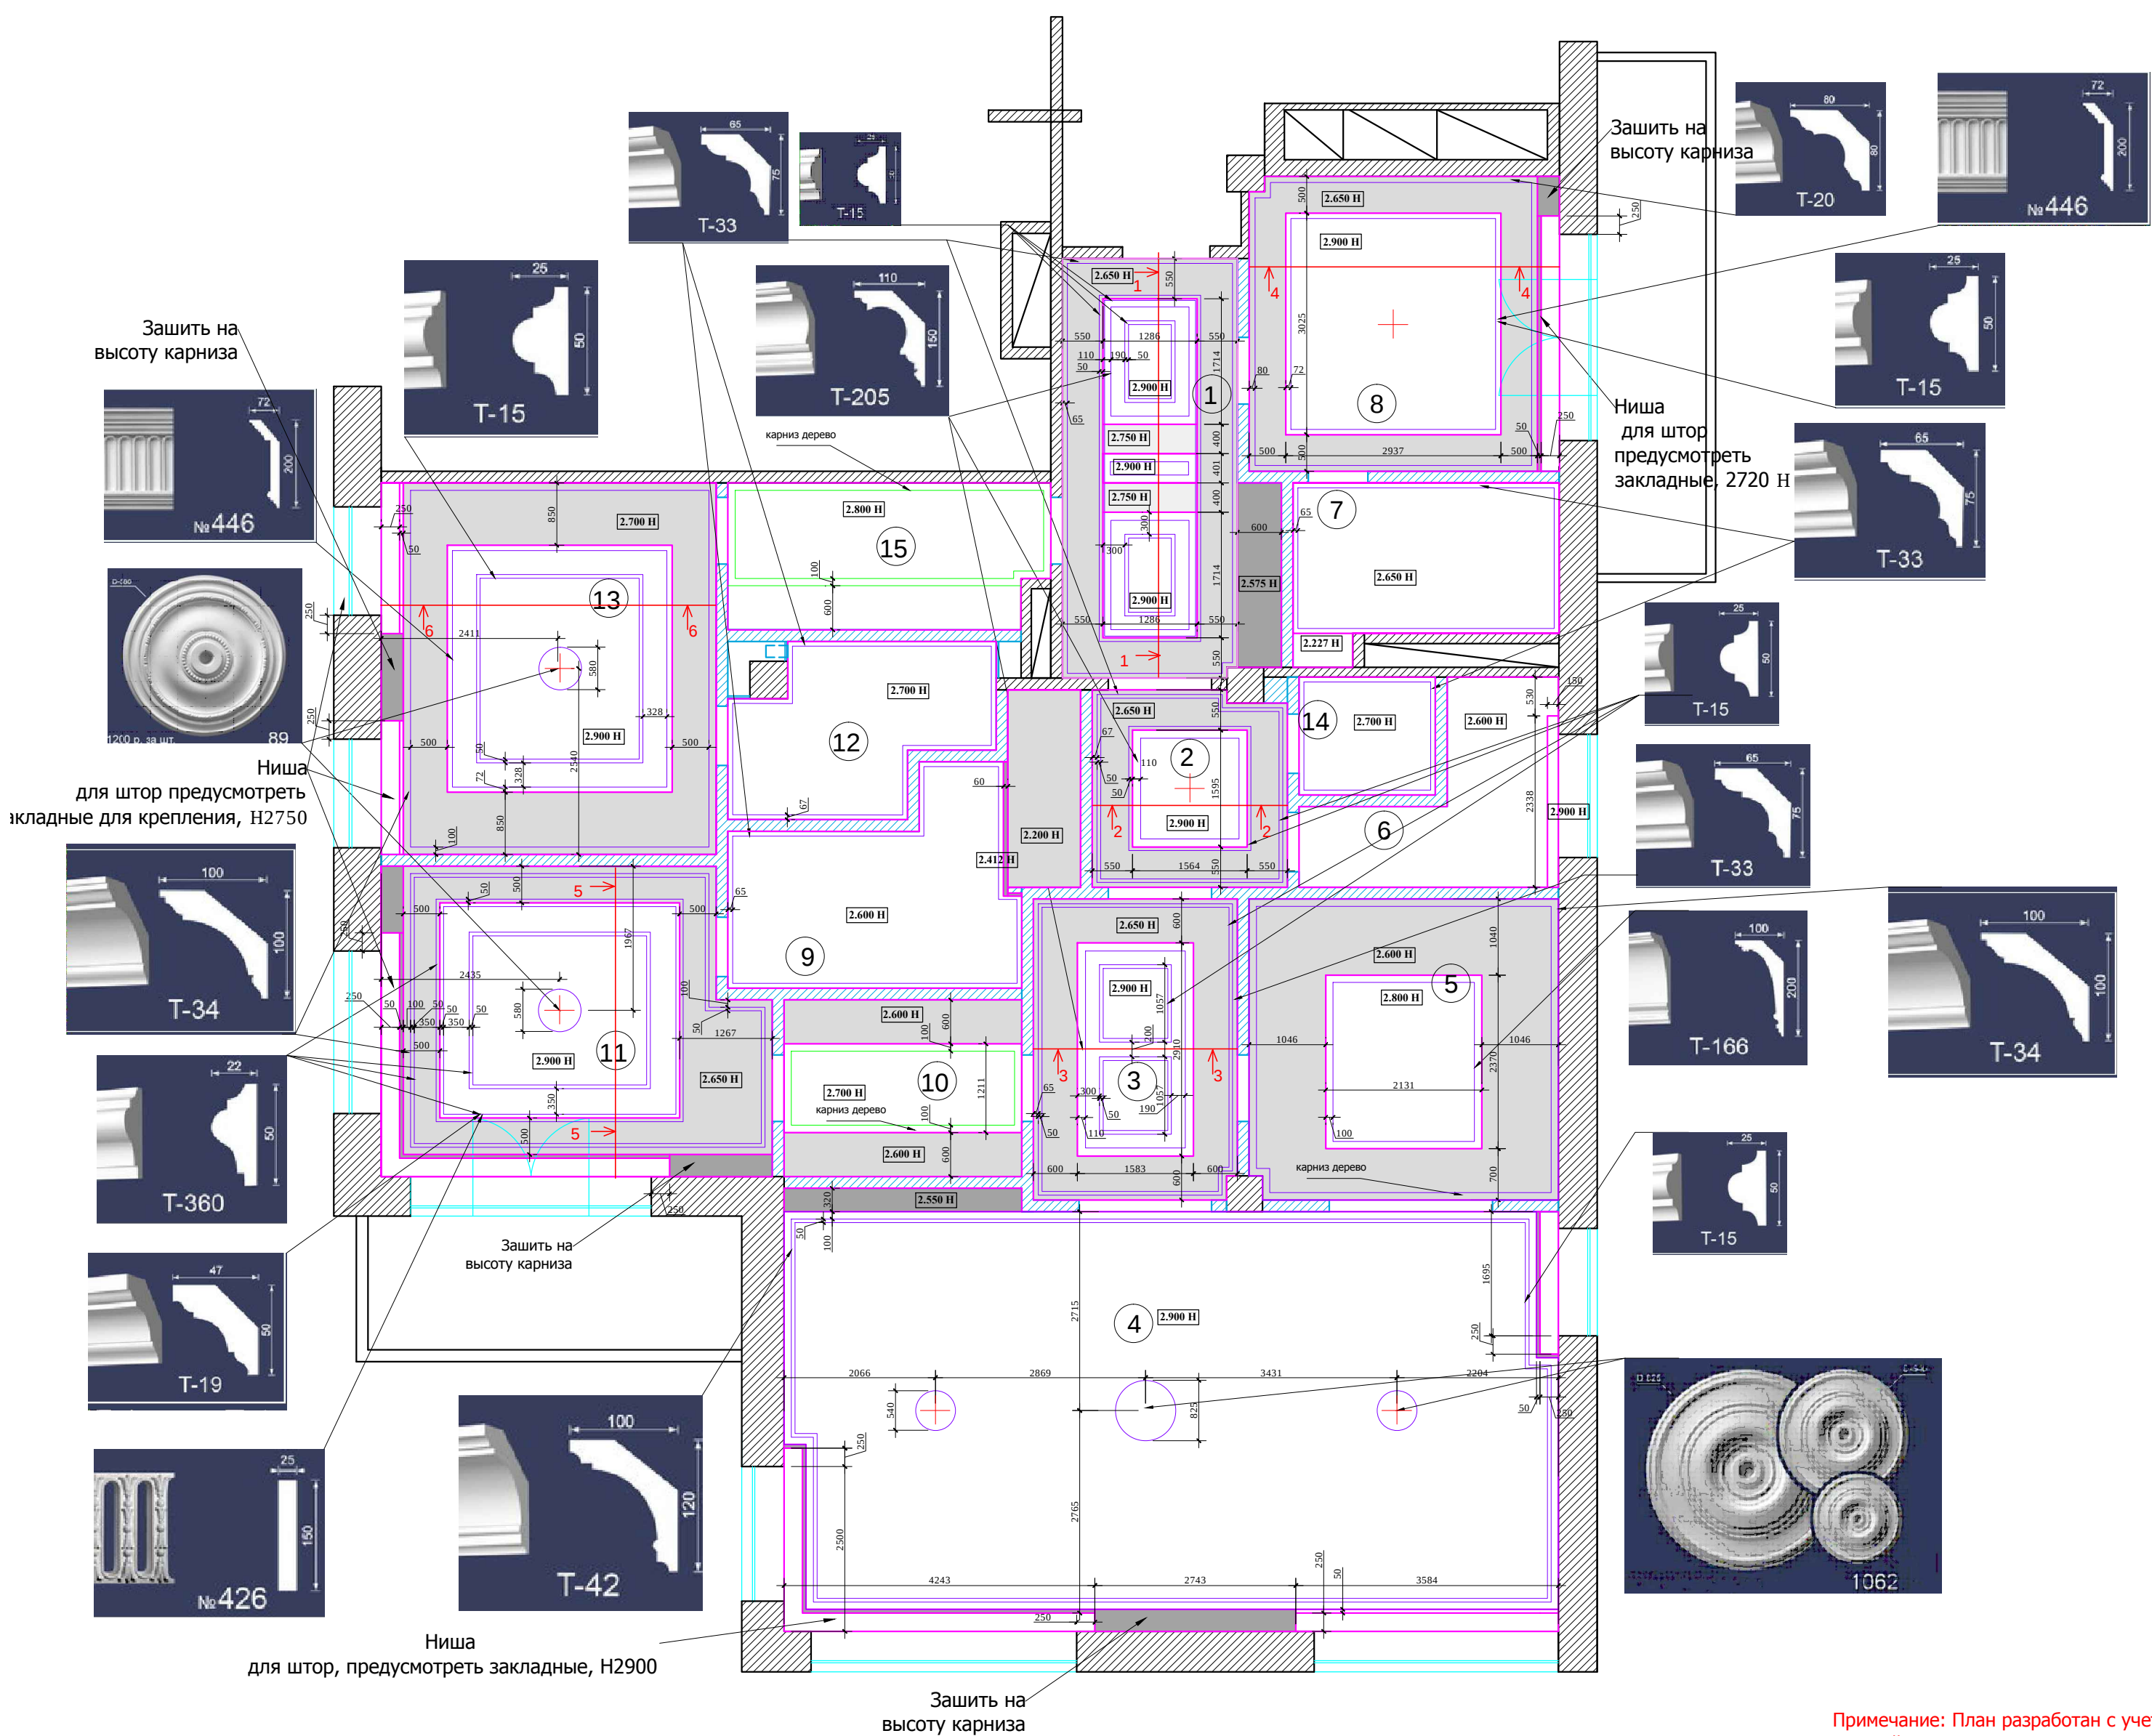

Экспликация помещений		
№	Помещение	м²
1	Прихожая	15,2
2	Холл	7,0
3	Коридор	11,4
4	Гостиная-столовая	61,6
5	Кухня	17,3
6	Постирочная	6,6
7	С/У 1	7,8
8	Кабинет	17,0
9	С/У 2	12,3
10	Гардеробная №1	7,8
11	Спальня №1	21,2
12	С/У 3	7,2
13	Спальня №2	23,2
14	С/У 4	3,0
15	Гардеробная №2	8,5
Итого:		227,1

Примечание :

1. Подшивные потолки из гипсокартона по металлическому каркасу.
2. В мокрых зонах подшивные потолки выполнить из ГКЛВ .
3. Высоты указаны от УЧП
4. В местах установки люстр и прочих изделий ,оборудования , подвесных конструкций , лепнины установить закладные (см. планы освещения)
6. При выполнении подвесных потолков из ГКЛ проследить , чтобы металлопрофиль не попал на посадочные места встраиваемых светильников (данный лист смотреть совместно с листами планов и разверток на каждое помещение).


УСЛОВНЫЕ ОБОЗНАЧЕНИЯ:

- потолок
- гипс
- дерево
- + - место крепления люстр


Примечание: План разработан с учетом потолочных люков обслуживания 600х300. Данный план и место расположения вент. решеток и люков см. с планом вентиляции и кондиционирования.

						Заказчик: Частное лицо					АИ	
						г. Москва Подсосенский пер.д.3 стр. 3 кв. (15)						
Изм.	Кол. уч	Лист	№ док	Дата	Подп.							
Рук.проекта	Кушнарева О.В					Квартира				Стадия	Лист	Листов
Архитектор	Чапланова П.О				РП							
Дизайнер	Чапланова П.О					План потолков с привязками				ООО "Чарльз Камерон"		
Менеджер	Байдакова Н.Н											


Разрез потолка 1-1.Прихожая.№1

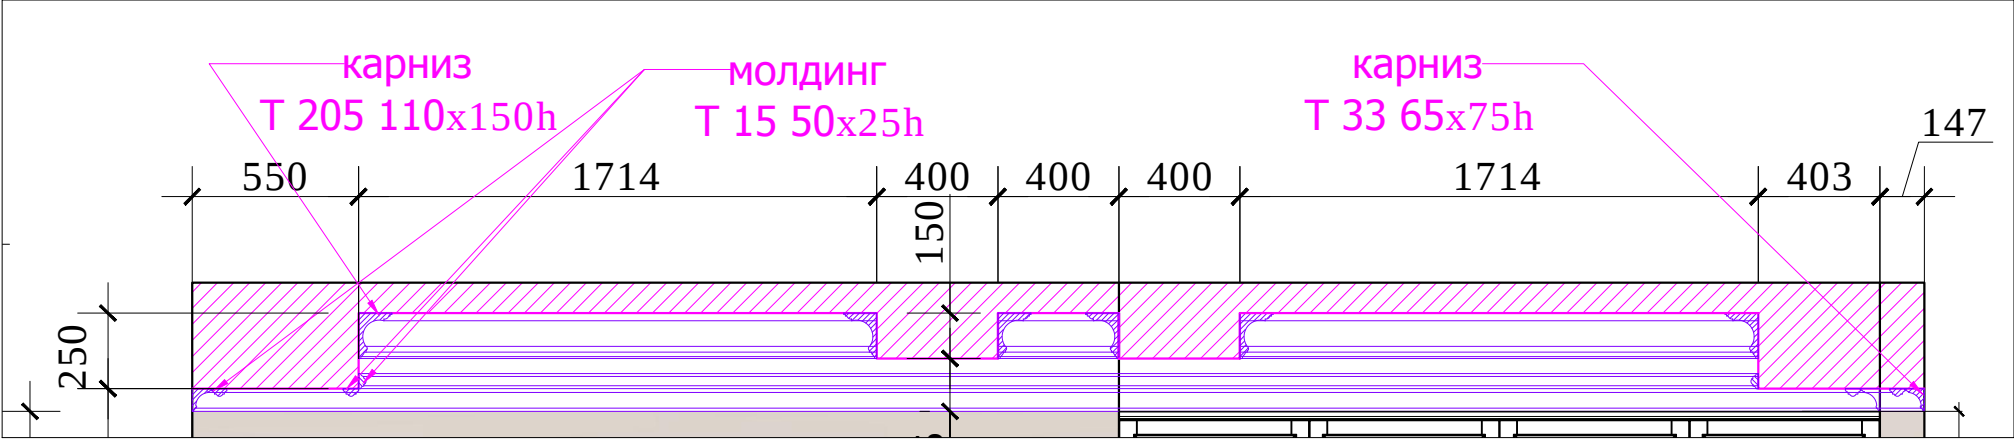


Разрез потолка 2-2.Холл.№2

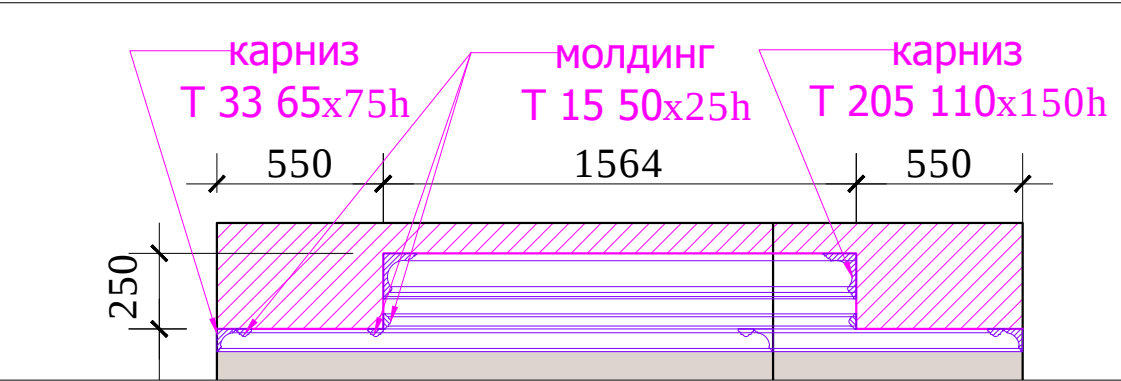


Разрез потолка 4-4.Кабинет.№8

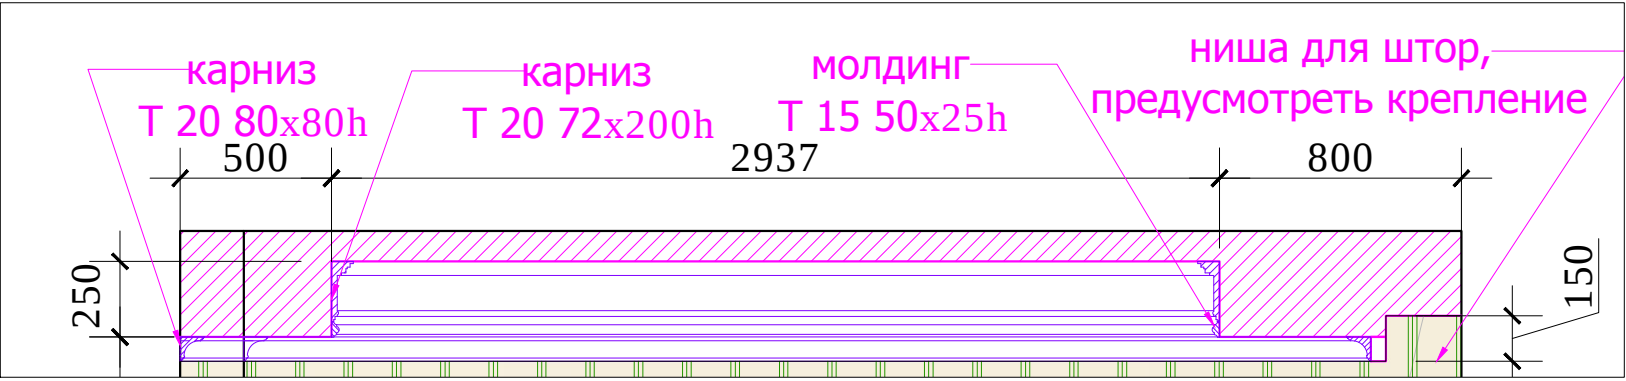

Разрез потолка 3-3.Коридор.№3

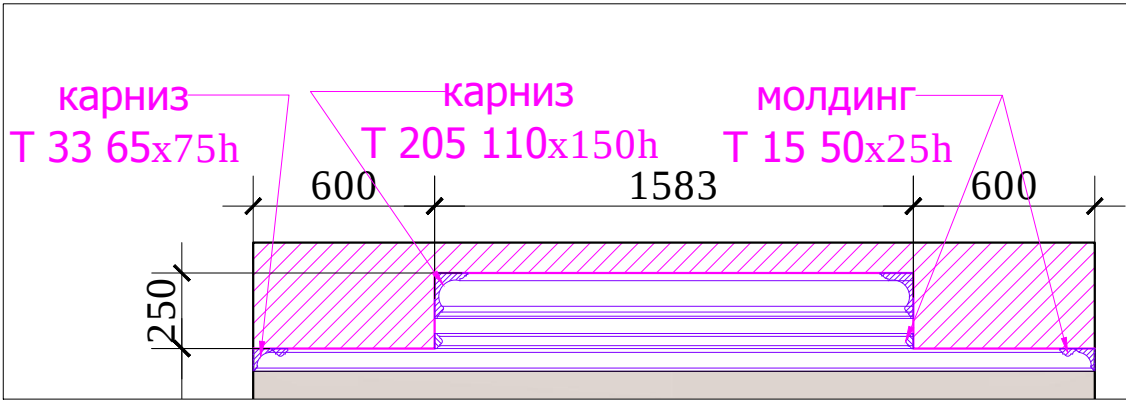

Разрез потолка 5-5.Спальня 1.№11

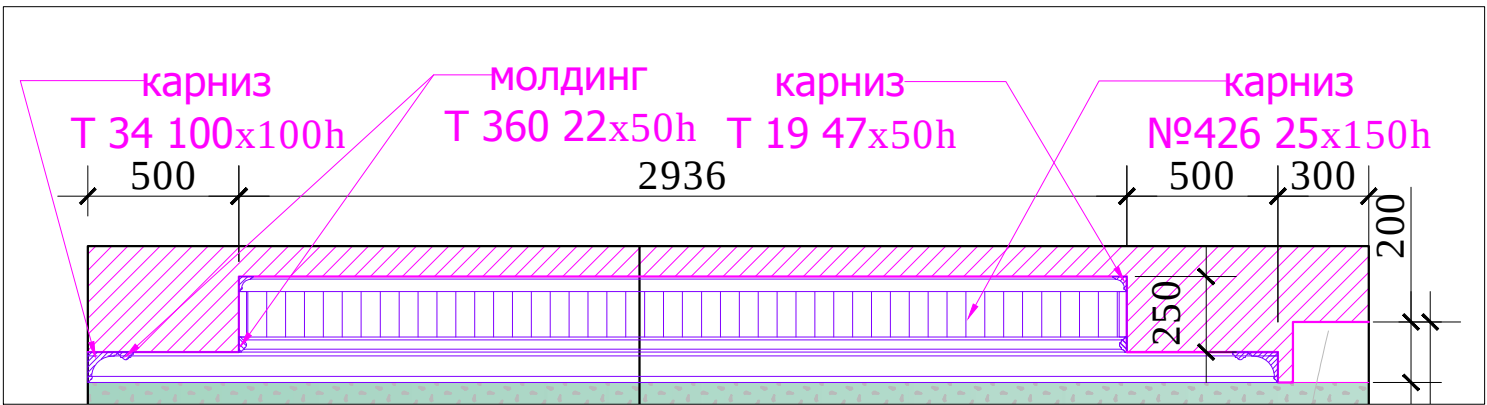

Разрез потолка 6-6.Спальня 2.№13



Примечание: данный лист смотреть совместно с листами плана потолков

М 1:25

АИ

Заказчик: Частное лицо

г. Москва Подсосенский пер.д.3 стр. 3 кв. (15)

Квартира

Стадия
РП

Лист

Листов

Разрезы потолков

ООО "Чарльз Камерон"


Согласовано:

Взам. инв. №

Подпись и дата

Инв. №подл.

Согласовано:		
Инт.№подл.	Подпись и дата	Взам. инв.№

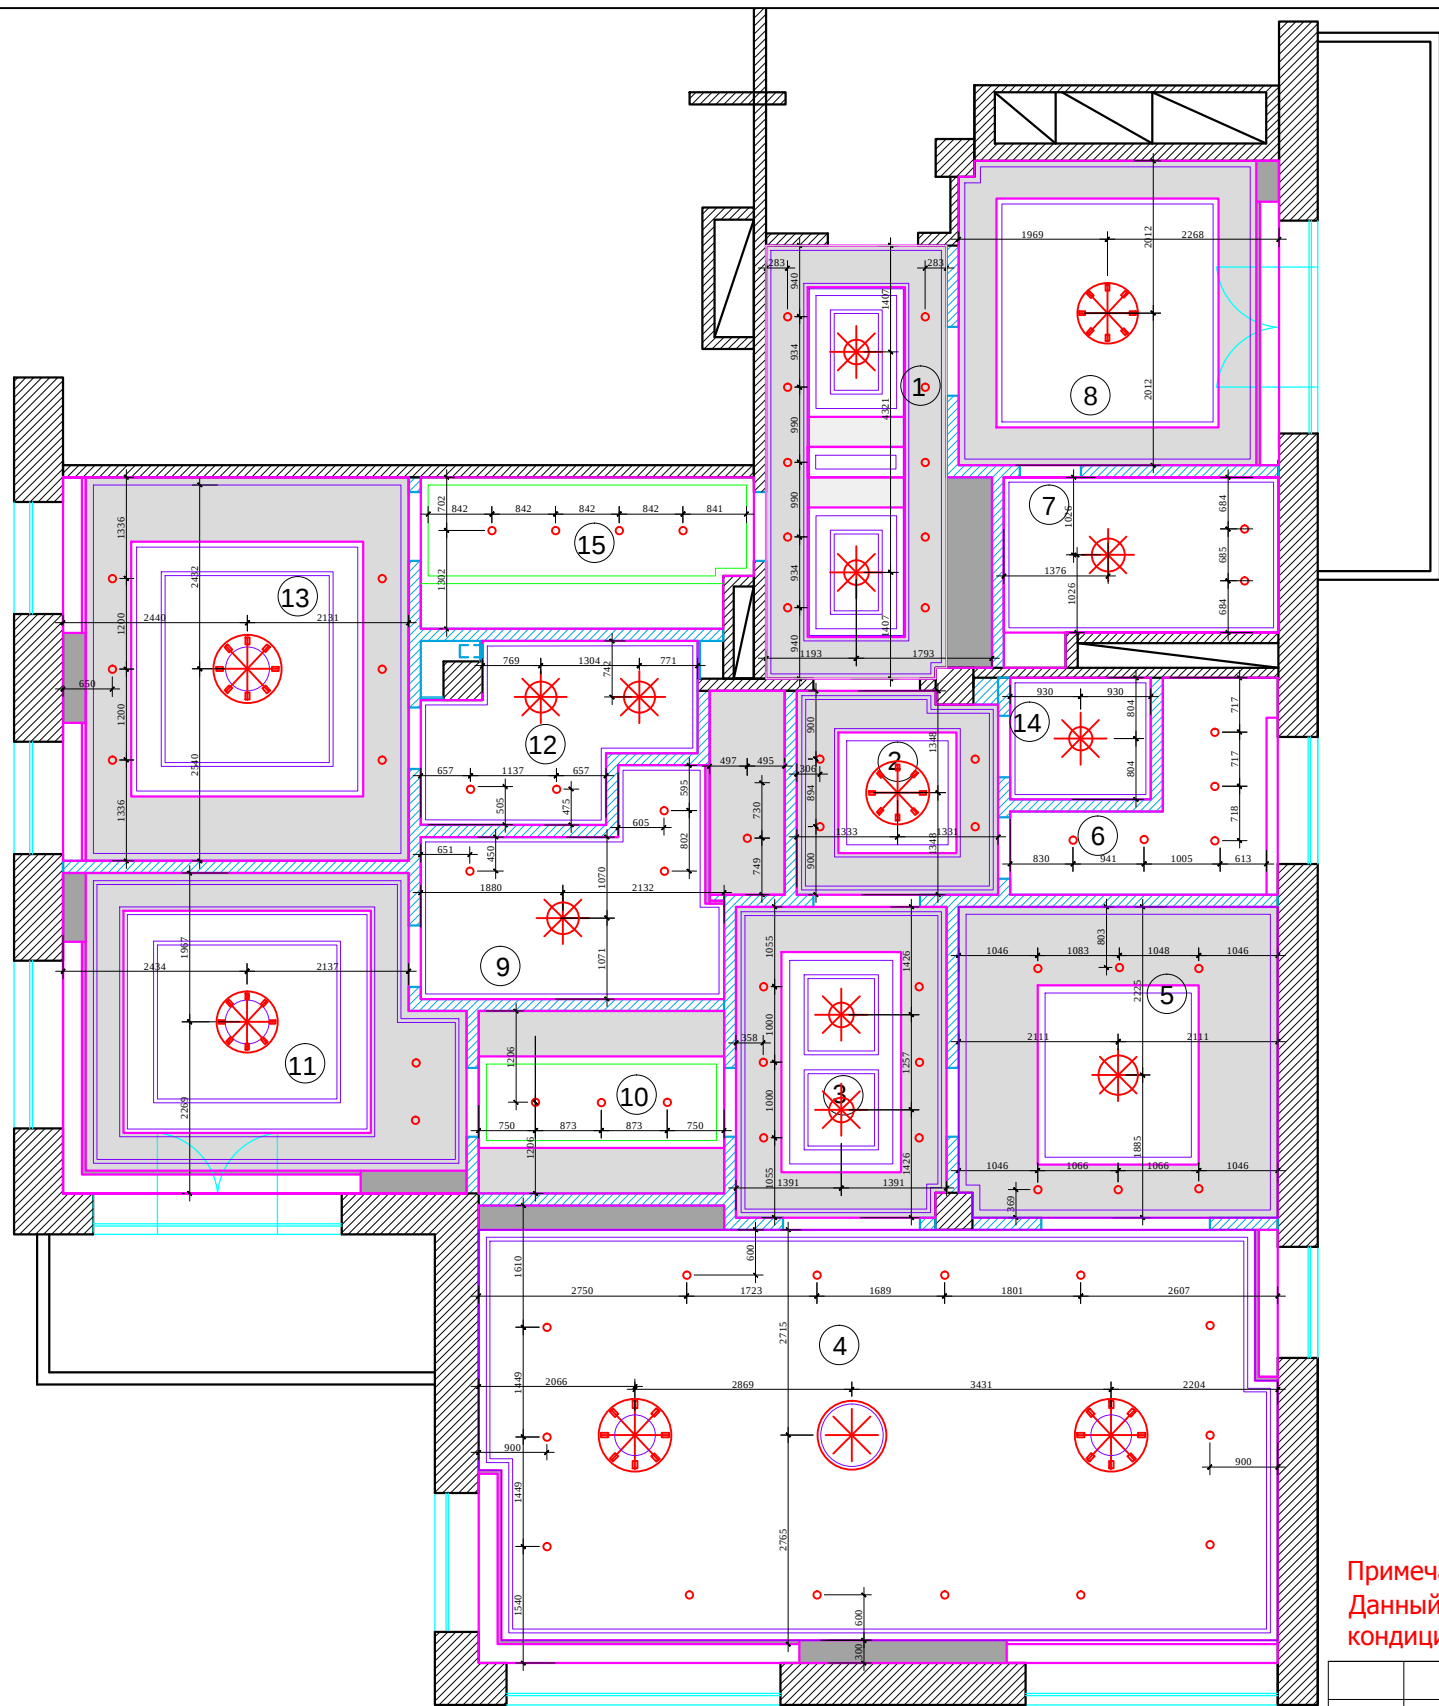

Экспликация помещений

№	Помещение	м²
1	Прихожая	15,2
2	Холл	7,0
3	Коридор	11,4
4	Гостиная-столовая	61,6
5	Кухня	17,3
6	Постирочная	6,6
7	С/У 1	7,8
8	Кабинет	17,0
9	С/У 2	12,3
10	Гардеробная №1	7,8
11	Спальня №1	21,2
12	С/У 3	7,2
13	Спальня №2	23,2
14	С/У 4	3,0
15	Гардеробная №2	8,5

Итого: 227,1


- люстра
- светильник потолочный/подвесной
- точечный светильник
- подсветка картины
- вывод электрический
- бра
- лампа настольная/ торшер

Примечание: План разработан с учетом потолочных люков обслуживания 600х300.
Данный план и место расположения вент. решеток и люков см. с планом вентиляции и кондиционирования.

М 1:100
АИ

						Заказчик: Частное лицо				АИ	
						г. Москва Подсосенский пер.д.3 стр. 3 кв. (15)					
Изм.	Кол. уч	Лист	№ док	Дата	Подп.						
						Квартира	Стадия	Лист	Листов		
Рук.проекта	Кушнарева О.В						РП				
Архитектор	Чапланова П.О					План потолков с расстановкой осветительного оборудования	ООО "Чарльз Камерон"				
Дизайнер	Чапланова П.О										
Менеджер	Байдакова Н.Н										

Согласовано:			
Инв.№подл.	Подпись и дата	Взам. инв.№	

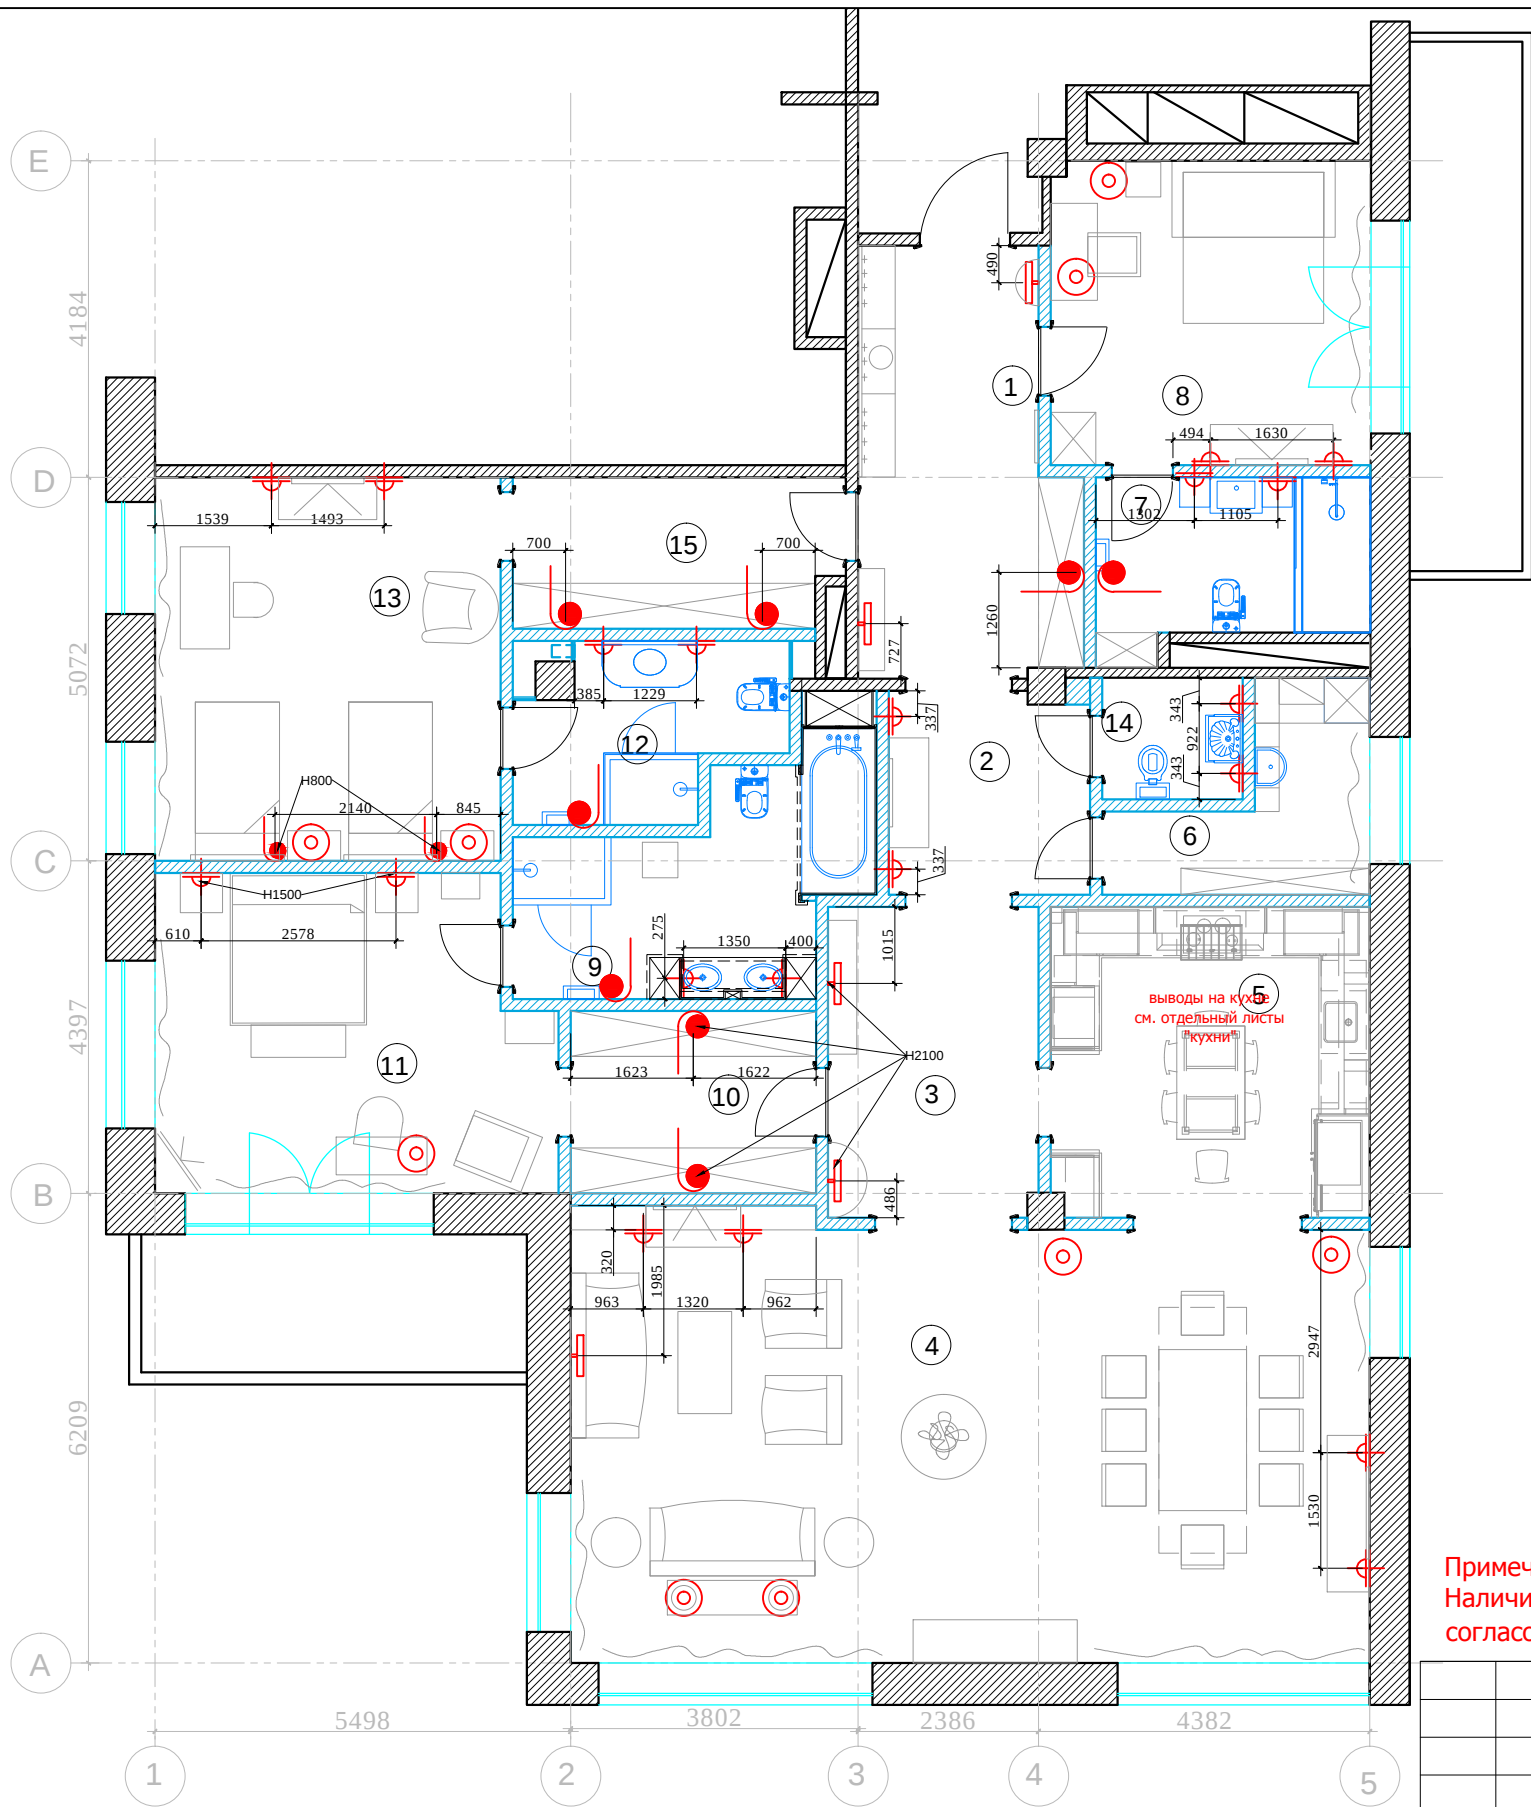

Экспликация помещений

№	Помещение	м²
1	Прихожая	15,2
2	Холл	7,0
3	Коридор	11,4
4	Гостиная-столовая	61,6
5	Кухня	17,3
6	Постирочная	6,6
7	С/У 1	7,8
8	Кабинет	17,0
9	С/У 2	12,3
10	Гардеробная №1	7,8
11	Спальня №1	21,2
12	С/У 3	7,2
13	Спальня №2	23,2
14	С/У 4	3,0
15	Гардеробная №2	8,5

Итого: 227,1

- люстра
- светильник потолочный/подвесной
- точечный светильник
- подсветка картины
- вывод электрический
- бра
- лампа настольная/ торшер
- М - местного включения
- А - автоматическое включения


*Все бра монтировать на h=+1.600 от УЧП, кроме специально указанных на чертеже
*Всю подсветку картин и шкафов монтировать на h=+2.200 от УЧП, кроме специально указанных на чертеже

Примечание: План выполнен с учетом электрического подключения полотенцесушителей. Наличие вывода и точную привязку согласовать по месту, согласно тех. карте полотенцесушителя и согласовать с инженерной компанией.

М 1:100

						Заказчик: Частное лицо				АИ
						г. Москва Подсосенский пер.д.3 стр. 3 кв. (15)				
Изм.	Кол. уч	Лист	№ док	Дата	Подп.	Квартира	Стадия	Лист	Листов	
Рук.проекта	Кушнарева О.В						РП			
Архитектор	Чапланова П.О									
Дизайнер	Чапланова П.О									
Менеджер	Байдакова Н.Н					План настенного и отдельностоящего осветительного оборудования с привязками		ООО "Чарльз Камерон"		

Согласовано:			
Инт.№подл.	Подпись и дата	Взам. инв.№	

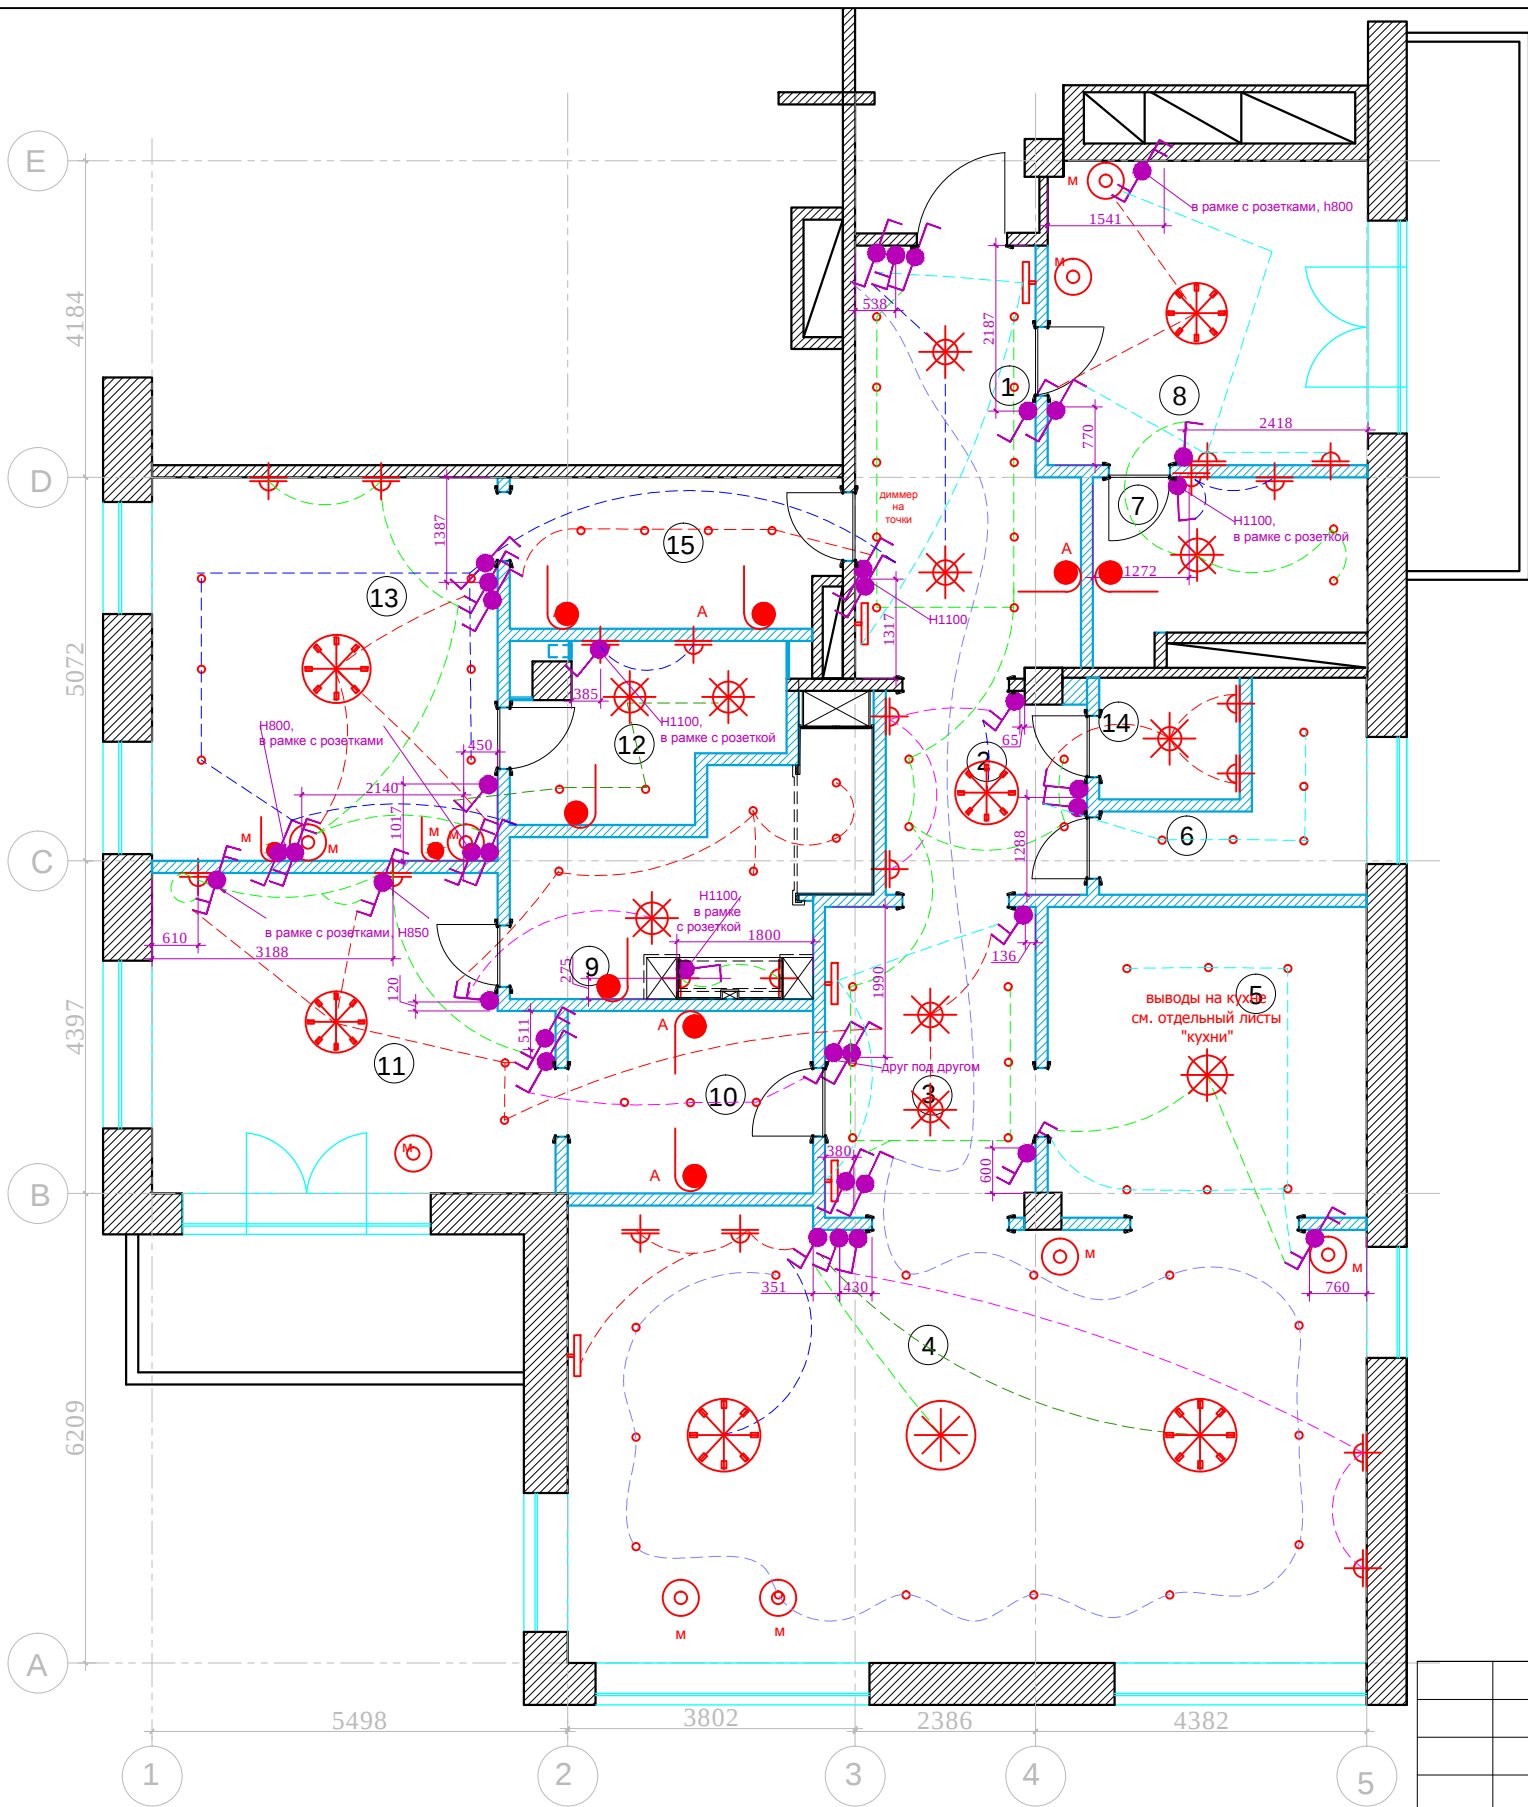

Экспликация помещений

№	Помещение	м²
1	Прихожая	15,2
2	Холл	7,0
3	Коридор	11,4
4	Гостиная-столовая	61,6
5	Кухня	17,3
6	Постирочная	6,6
7	С/У 1	7,8
8	Кабинет	17,0
9	С/У 2	12,3
10	Гардеробная №1	7,8
11	Спальня №1	21,2
12	С/У 3	7,2
13	Спальня №2	23,2
14	С/У 4	3,0
15	Гардеробная №2	8,5

Итого: 227,1

- люстра
- светильник потолочный/подвесной
- точечный светильник
- подсветка картины
- вывод электрический
- бра
- лампа настольная/ торшер
- М - местного включения
- А - автоматическое включения

Условные обозначения
Выключатель 1 -х клавишный .
Выключатель 2-х клавишный .
Выключатель с несколько мест (перекрестный) 1-х клавишный .
Выключатель с несколько мест (перекрестный) 2-х клавишный .

*Все выключатели монтировать на h=+0.900 от УЧП, кроме специально указанных


М 1:100

АИ

Заказчик: Частное лицо						Квартира			Стадия	Лист	Листов
						г. Москва Подсосенский пер.д.3 стр. 3 кв. (15)			РП		
Изм.	Кол. уч	Лист	№ док	Дата	Подп.	План расстановки выключателей, совмещенный с группами освещения			ООО "Чарльз Камерон"		
Рук.проекта	Кушнарева О.В										
Архитектор	Чапланова П.О										
Дизайнер	Чапланова П.О										
Менеджер	Байдакова Н.Н										

Согласовано:

Изм. №подл. Подпись и дата Взам. инв. №

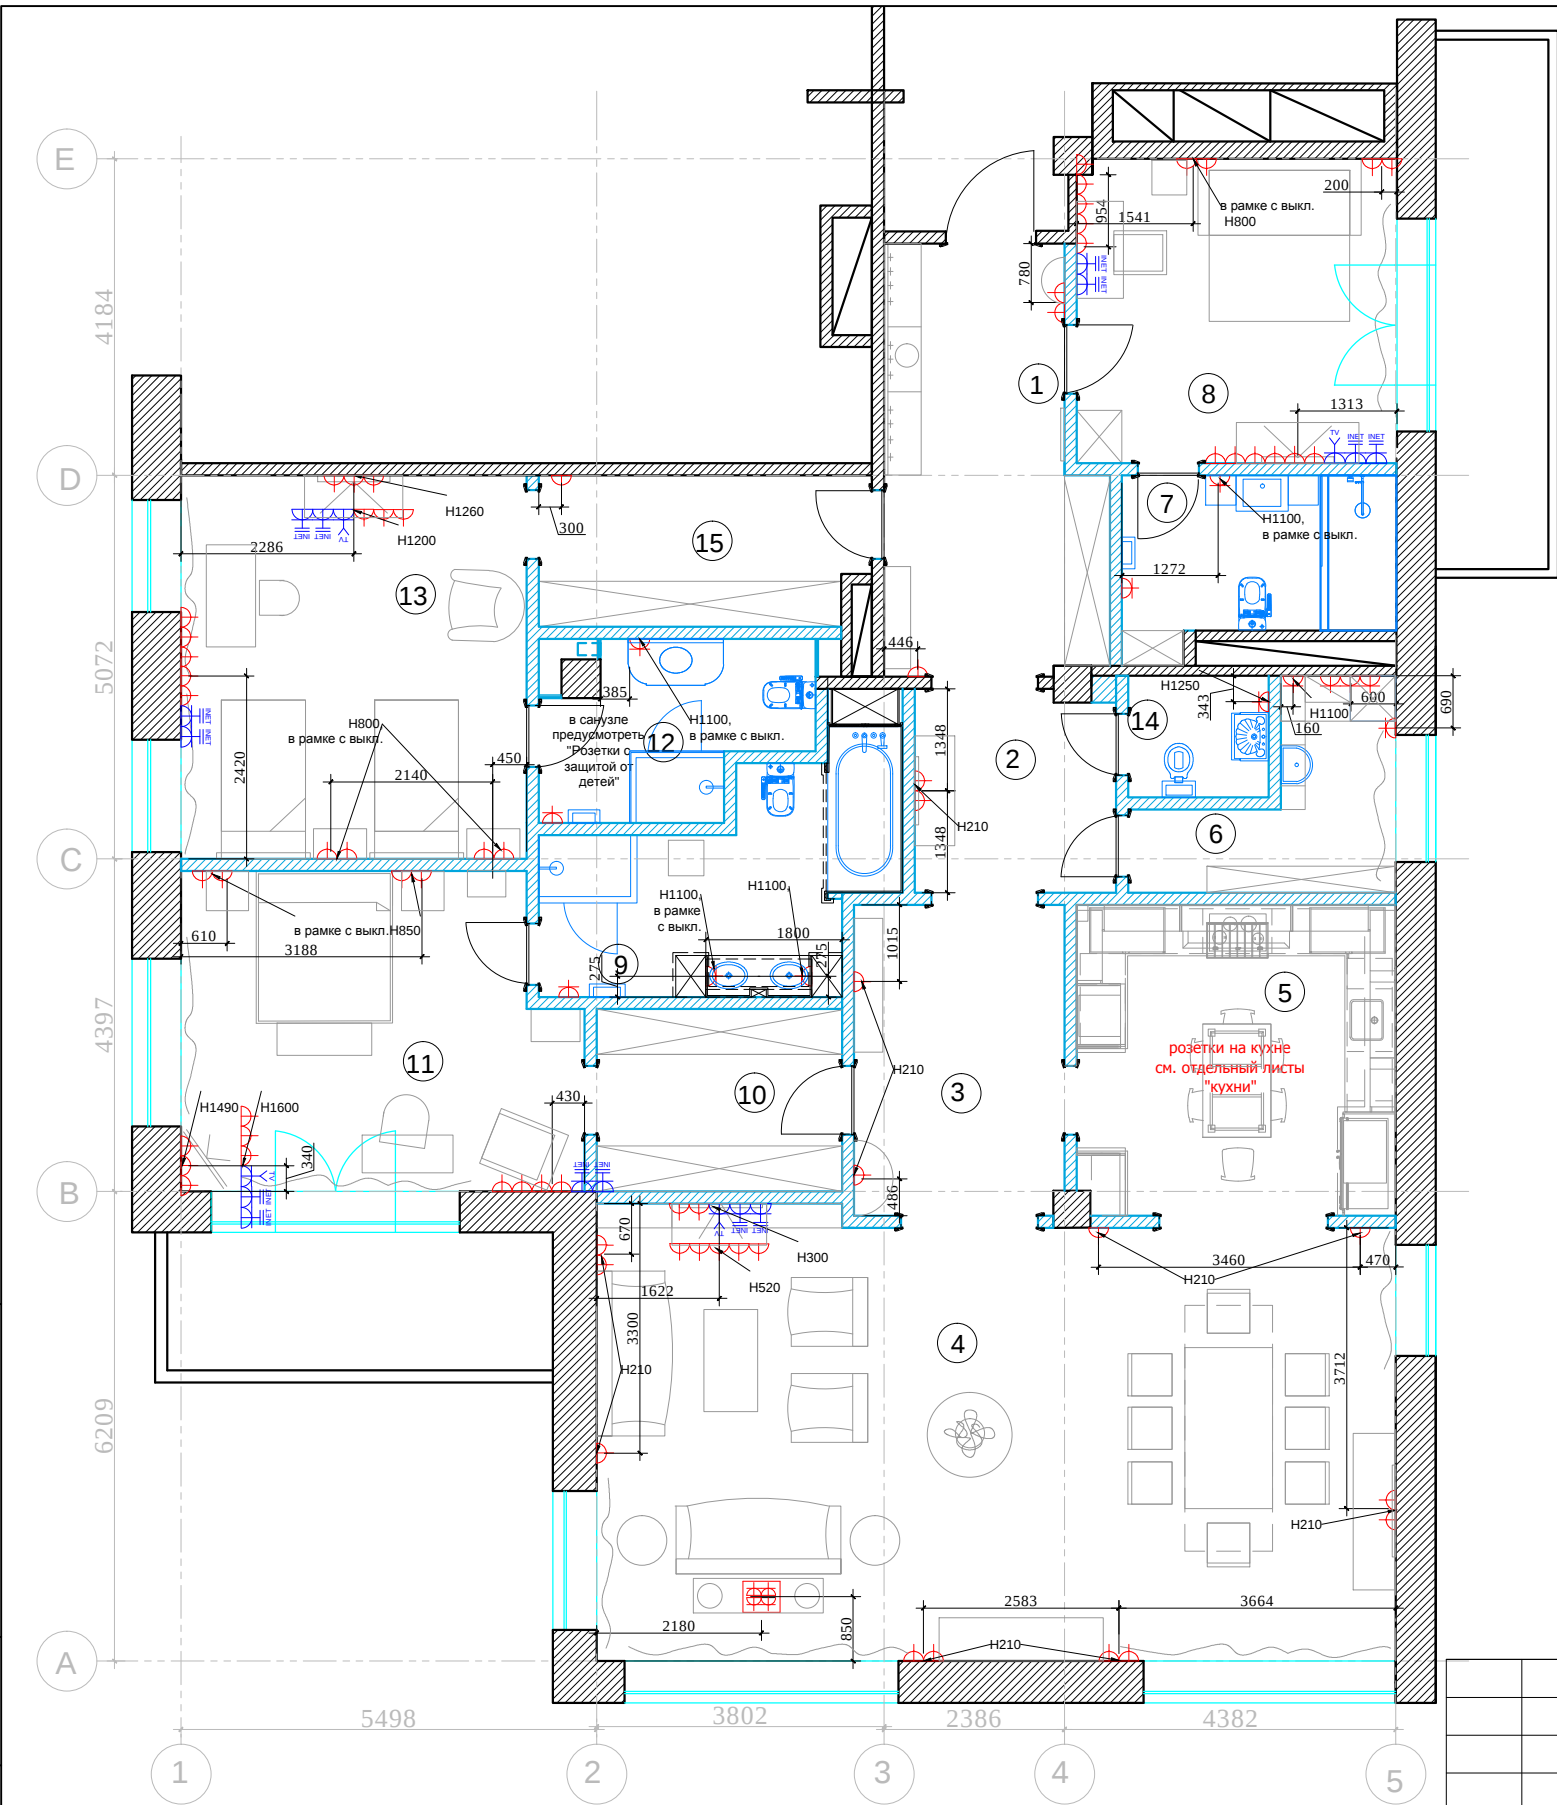

Экспликация помещений

№	Помещение	м²
1	Прихожая	15,2
2	Холл	7,0
3	Коридор	11,4
4	Гостиная-столовая	61,6
5	Кухня	17,3
6	Постирочная	6,6
7	С/У 1	7,8
8	Кабинет	17,0
9	С/У 2	12,3
10	Гардеробная №1	7,8
11	Спальня №1	21,2
12	С/У 3	7,2
13	Спальня №2	23,2
14	С/У 4	3,0
15	Гардеробная №2	8,5

Итого: 227,1

УСЛОВНЫЕ ОБОЗНАЧЕНИЯ

Обозначение	Наименование
	СИЛОВАЯ РОЗЕТКА
	СИЛОВАЯ РОЗЕТКА, ВЛАГОЗАЩЕЩЕННАЯ
	ТЕЛЕФОННАЯ РОЗЕТКА
	ТЕЛЕВИЗИОННАЯ РОЗЕТКА
	ИНТЕРНЕТ РОЗЕТКА
	ЭЛЕКТРОУКЛ ВСТРОЕННЫЙ на 4 розетки

*Все розетки монтировать на h=+0.250 от УЧП, кроме специально указанных

М 1:100

АИ

Заказчик: Частное лицо

г. Москва Подсосенский пер.д.3 стр. 3 кв. (15)

Квартира


План привязки розеток

Стадия Лист Листов

РП

ООО "Чарльз Камерон"

Согласовано:			
Инт.№подл.	Подпись и дата	Взам. инв.№	

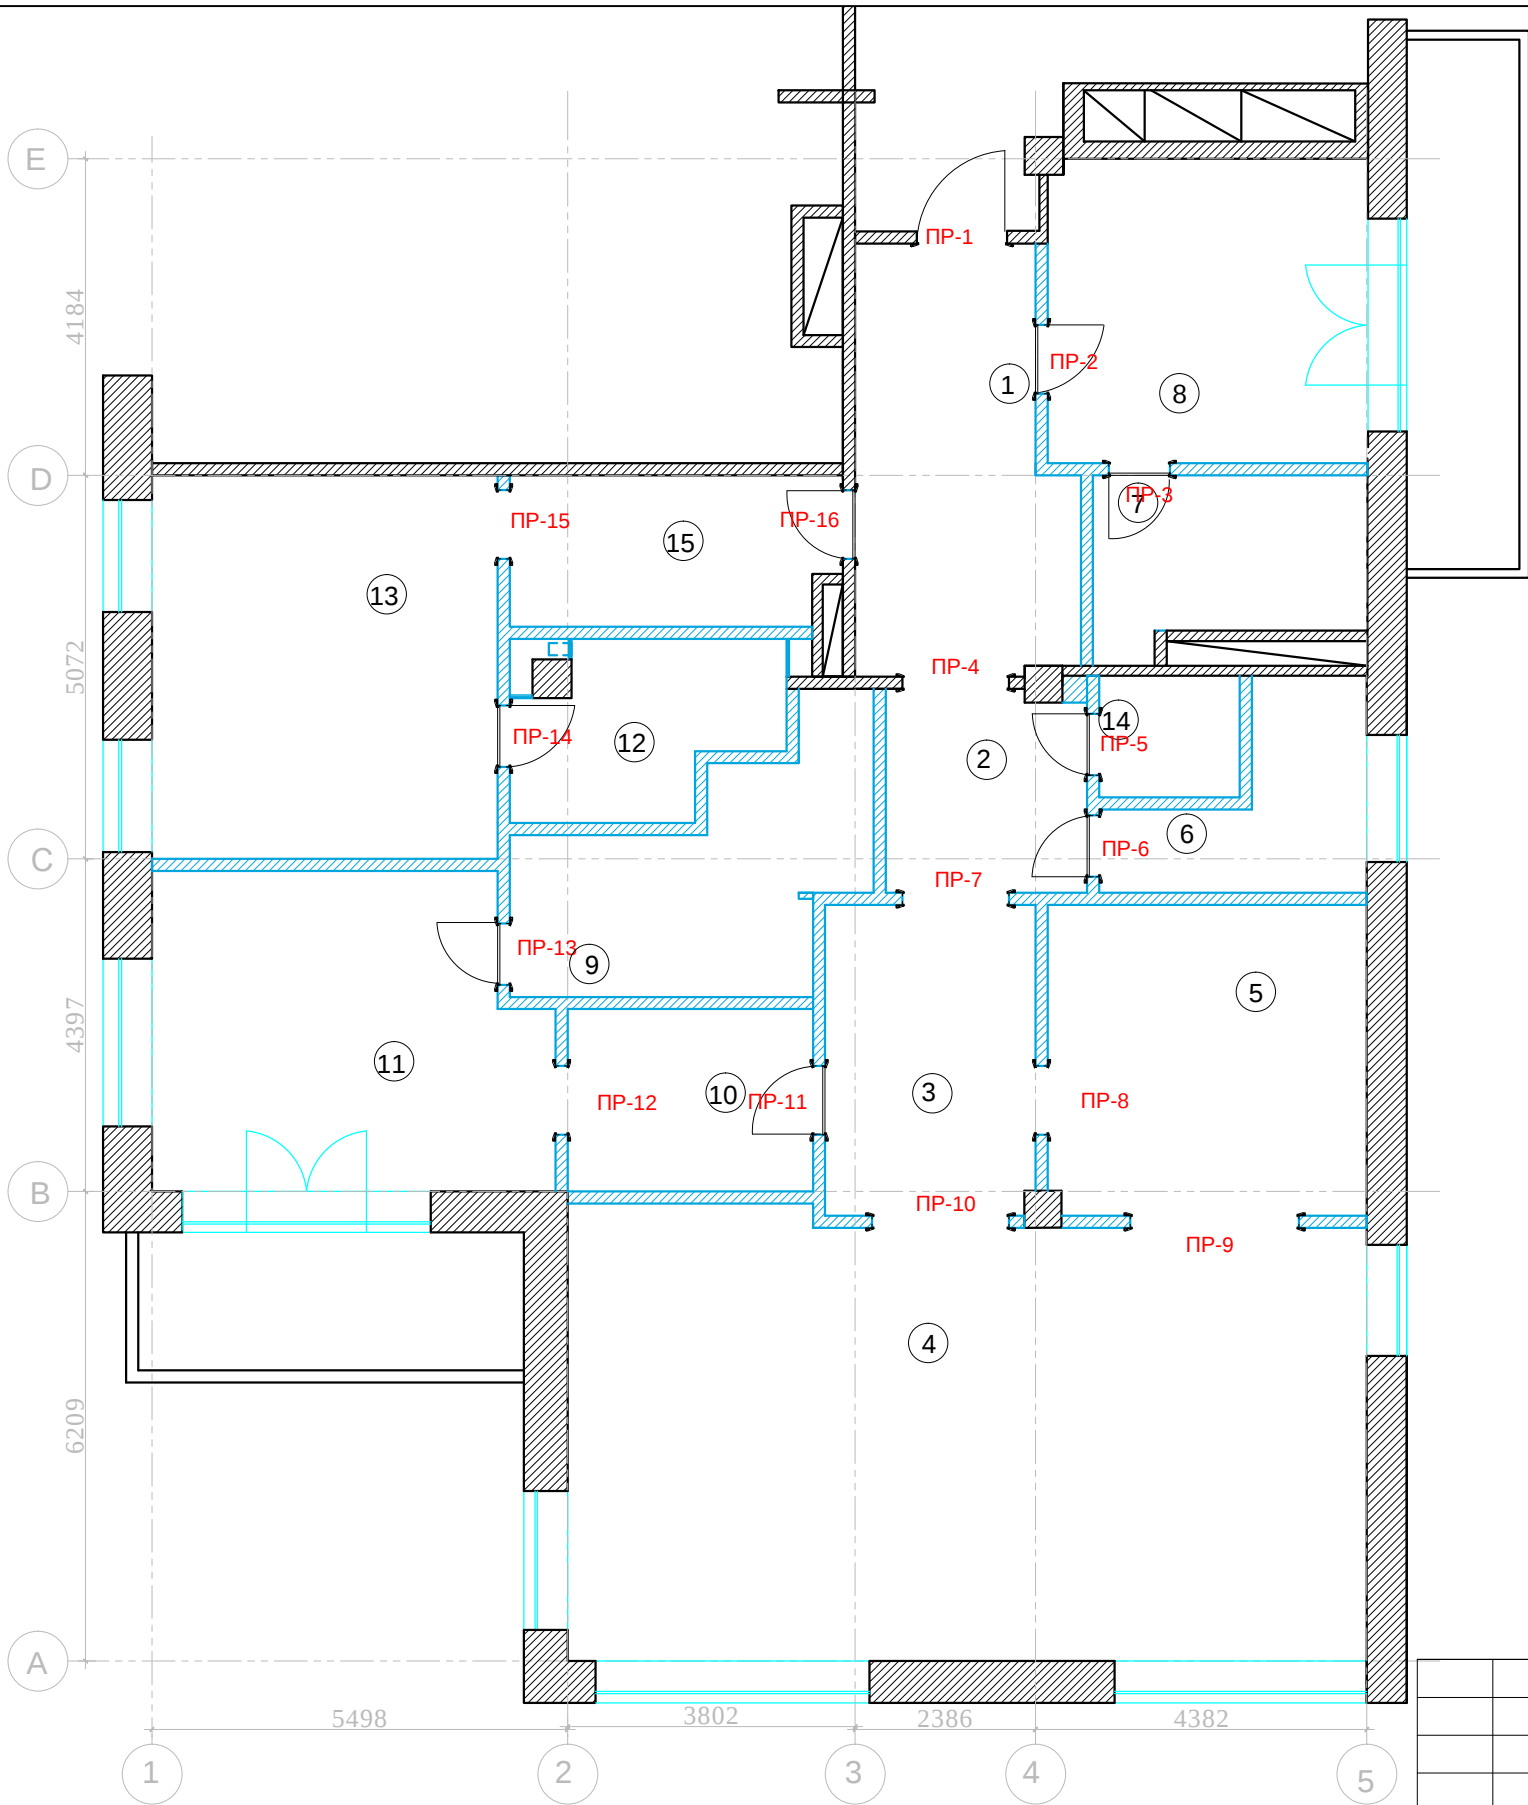


Экспликация помещений

№	Помещение	м²
1	Прихожая	15,2
2	Холл	7,0
3	Коридор	11,4
4	Гостиная-столовая	61,6
5	Кухня	17,3
6	Постирочная	6,6
7	С/У 1	7,8
8	Кабинет	17,0
9	С/У 2	12,3
10	Гардеробная №1	7,8
11	Спальня №1	21,2
12	С/У 3	7,2
13	Спальня №2	23,2
14	С/У 4	3,0
15	Гардеробная №2	8,5


Итого: 227,1

Спецификация заполнения проемов					
№	Марка проема	Портал /Дверь	Ширина проема (мм)	Высота проема от учП (мм)	Толщина стены (мм)
1	ПР-1	Д	1193	2027	-
2	ПР-2	Д	910	2200	160
3	ПР-3	Д	810	2200	160
4	ПР-4	ПЛ	1410	2300	160
5	ПР-5	Д	810	2200	160
6	ПР-6	Д	810	2200	160
7	ПР-7	ПЛ	1410	2300	160
8	ПР-8	ПЛ	910	2200	160
9	ПР-9	ПЛ	2229	2300	160
10	ПР-10	ПЛ	1810	2300	160
11	ПР-11	Д	910	2200	160
12	ПР-12	ПЛ	910	2200	160
13	ПР-13	Д	810	2200	160
14	ПР-14	Д	810	2200	160
15	ПР-15	ПЛ	910	2200	160
16	ПР-16	Д	910	2200	160

Вид портала

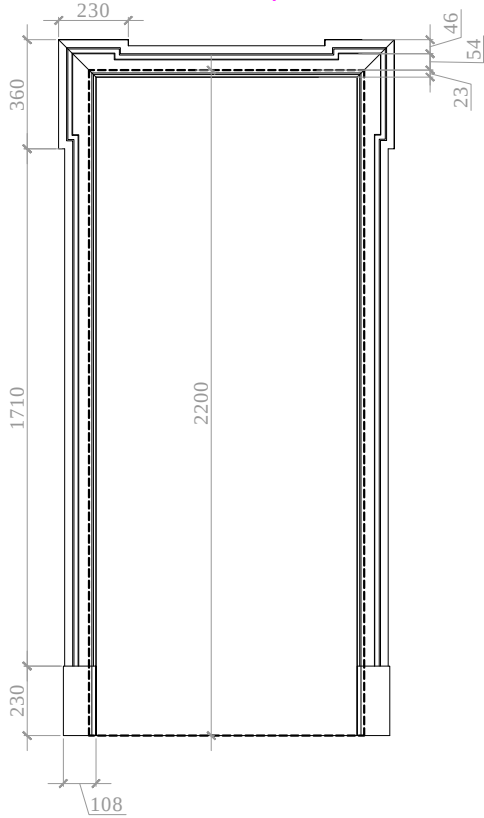

Вид Двери



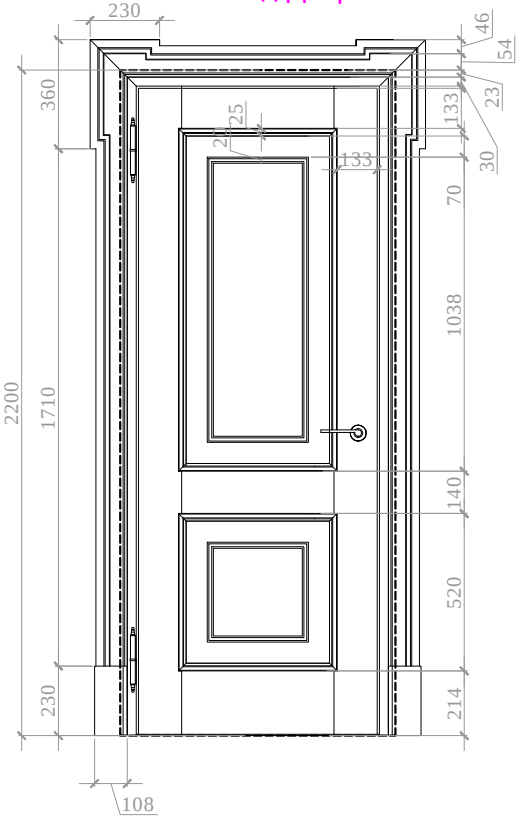


Ширину и высоту дверей и порталов см. спецификацию заполнения проемов. Перед производством произвести замеры по месту.

М 1:100

						Заказчик: Частное лицо				АИ	
						г. Москва Подсосенский пер.д.3 стр. 3 кв. (15)					
Изм.	Кол. уч	Лист	№ док	Дата	Подп.						
						Квартира			Стадия	Лист	Листов
Рук.проекта		Кушнарева О.В			РП						
Архитектор		Чапланова П.О									
Дизайнер		Чапланова П.О				План заполнения дверных проемов			ООО "Чарльз Камерон"		
Менеджер		Байдакова Н.Н									

Согласовано:			
		Взам. инв. №	
		Подпись и дата	
Инв. №подл.			

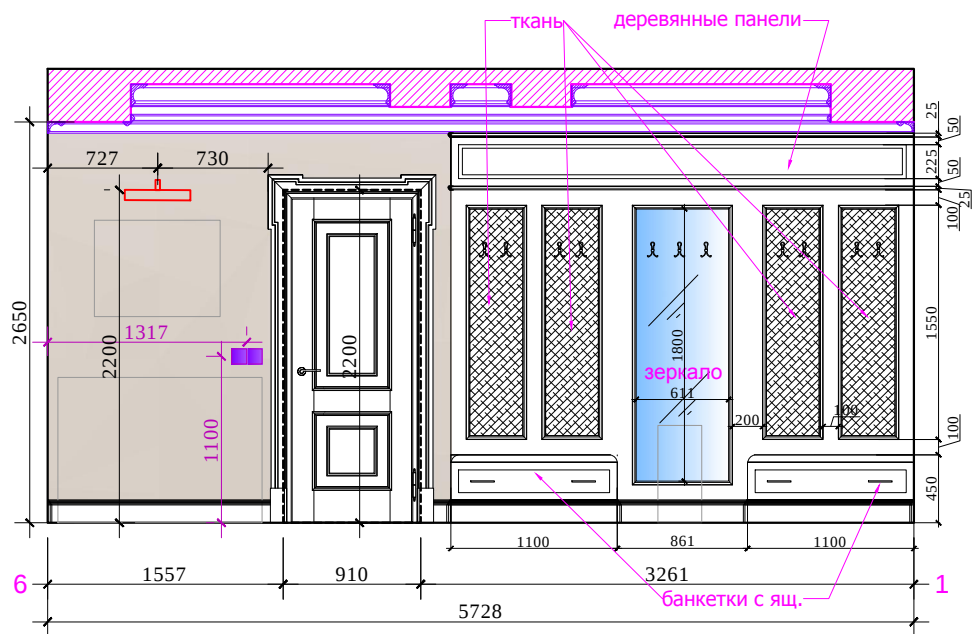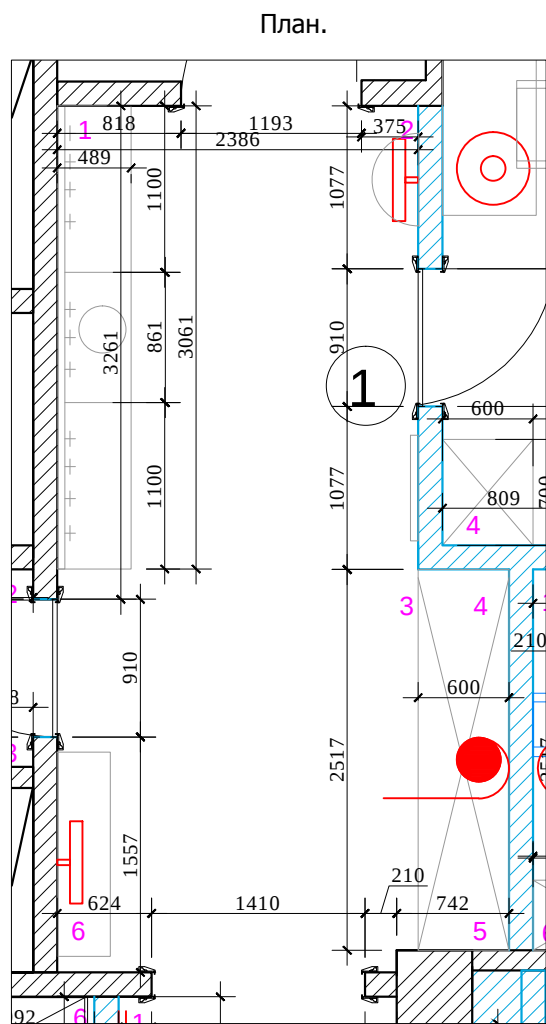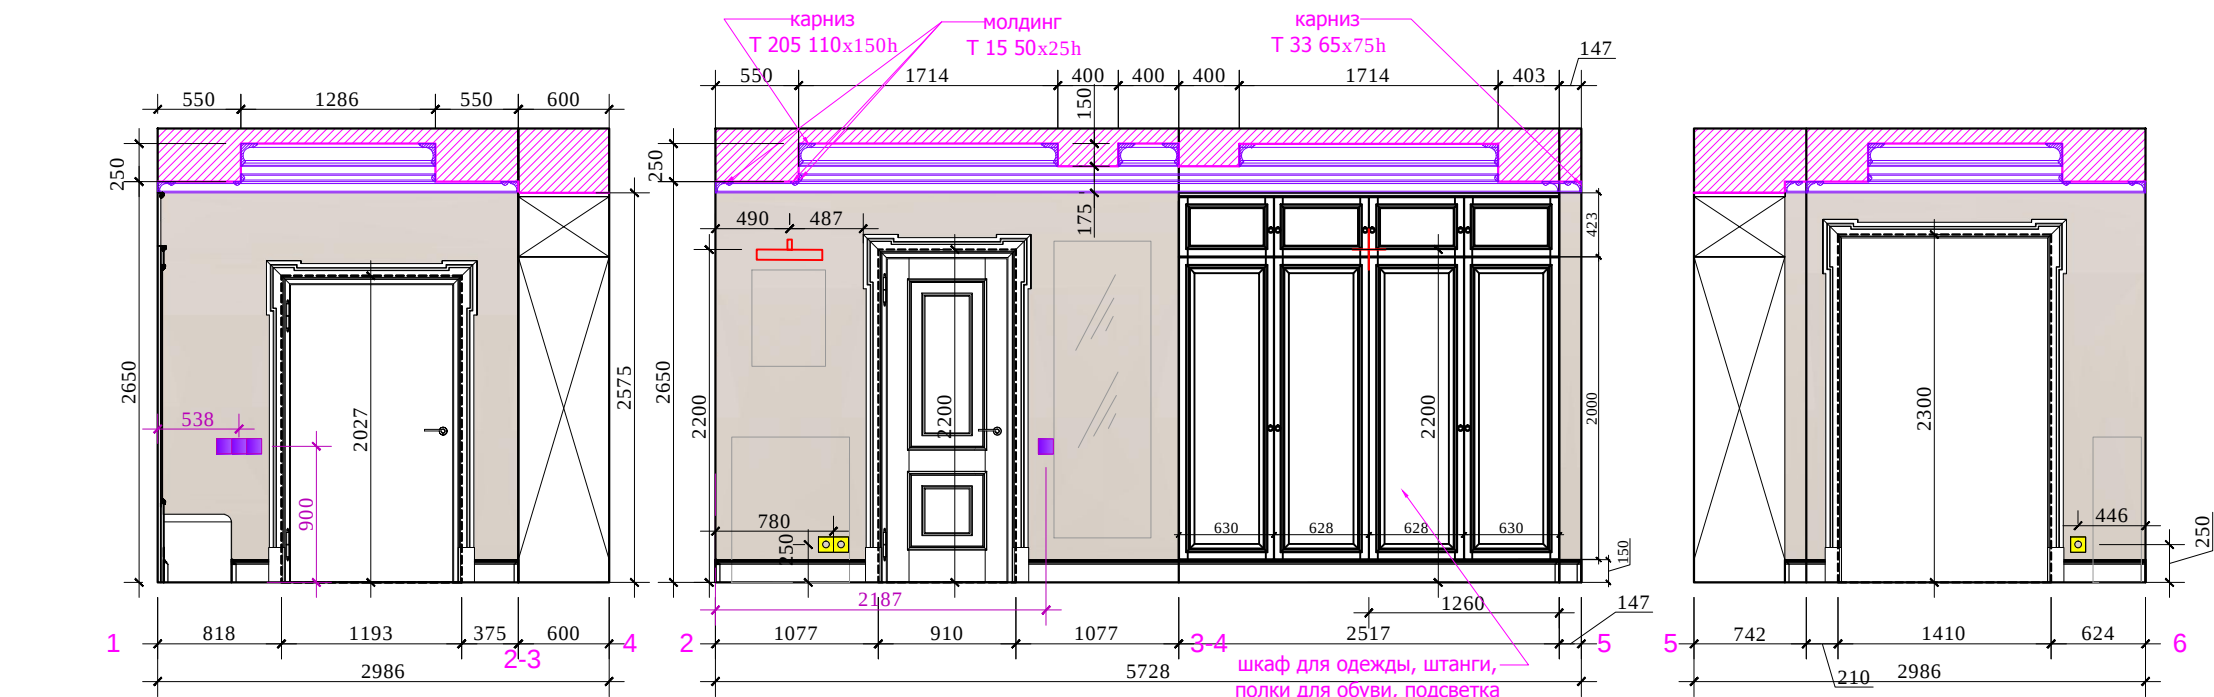

Условные обозначения:




М 1:50

АИ

						Заказчик: Частное лицо				АИ	
						г. Москва Подсосенский пер.д.3 стр. 3 кв. (15)					
Изм.	Кол. уч	Лист	№ док	Дата	Подп.						
						Квартира			Стадия	Лист	Листов
Рук.проекта	Кушнарева О.В								РП		
Архитектор	Чапланова П.О					План. Развертки прихожей № 1			ООО "Чарльз Камерон"		
Дизайнер	Чапланова П.О										
Менеджер	Байдакова Н.Н										


Согласовано:		
Инь.№подл.	Подпись и дата	Взам. инв.№

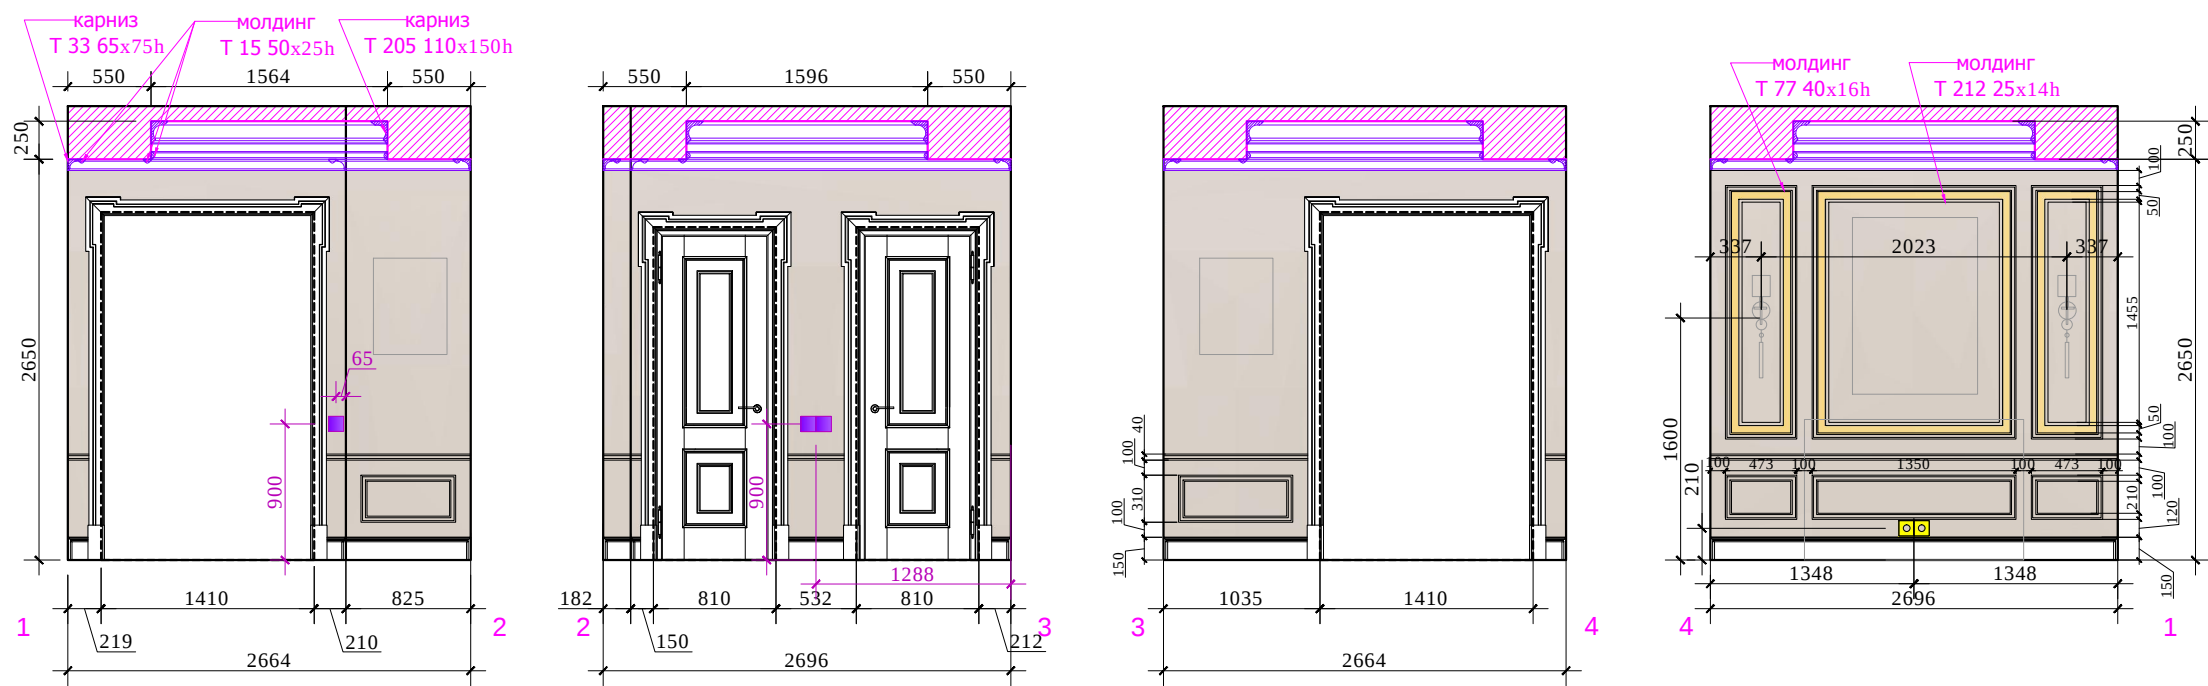

Условные обозначения:

- покрашка. Тип 1
- покрашка. Тип 2



Молдинг на стены

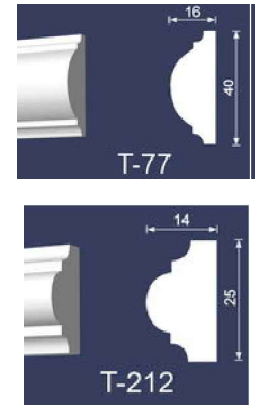


М 1:50
АИ

Заказчик: Частное лицо					
г. Москва Подсосенский пер.д.3 стр. 3 кв. (15)					
Изм.	Кол. уч	Лист	№ док	Дата	Подп.
Рук.проекта	Кушнарева О.В				
Архитектор	Чапланова П.О				
Дизайнер	Чапланова П.О				
Менеджер	Байдакова Н.Н				
Квартира				Стадия	Лист
				РП	Листов
План. Развертки холла № 2				ООО "Чарльз Камерон"	


Согласовано:		
Инь.№подл.	Подпись и дата	Взам. инв.№

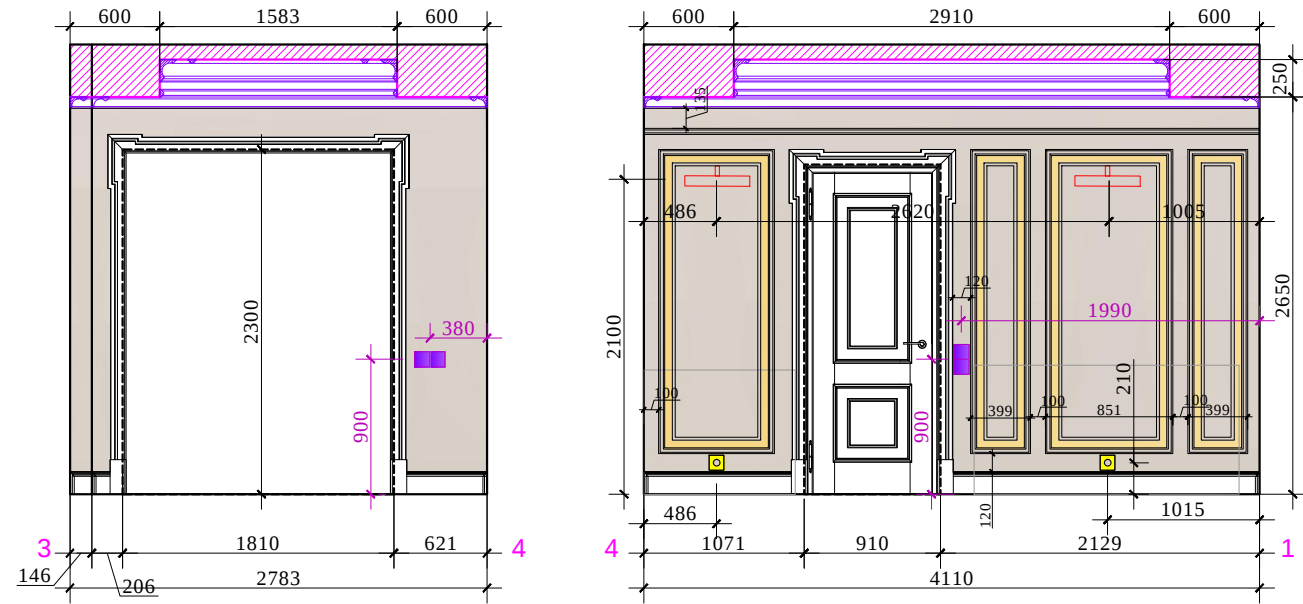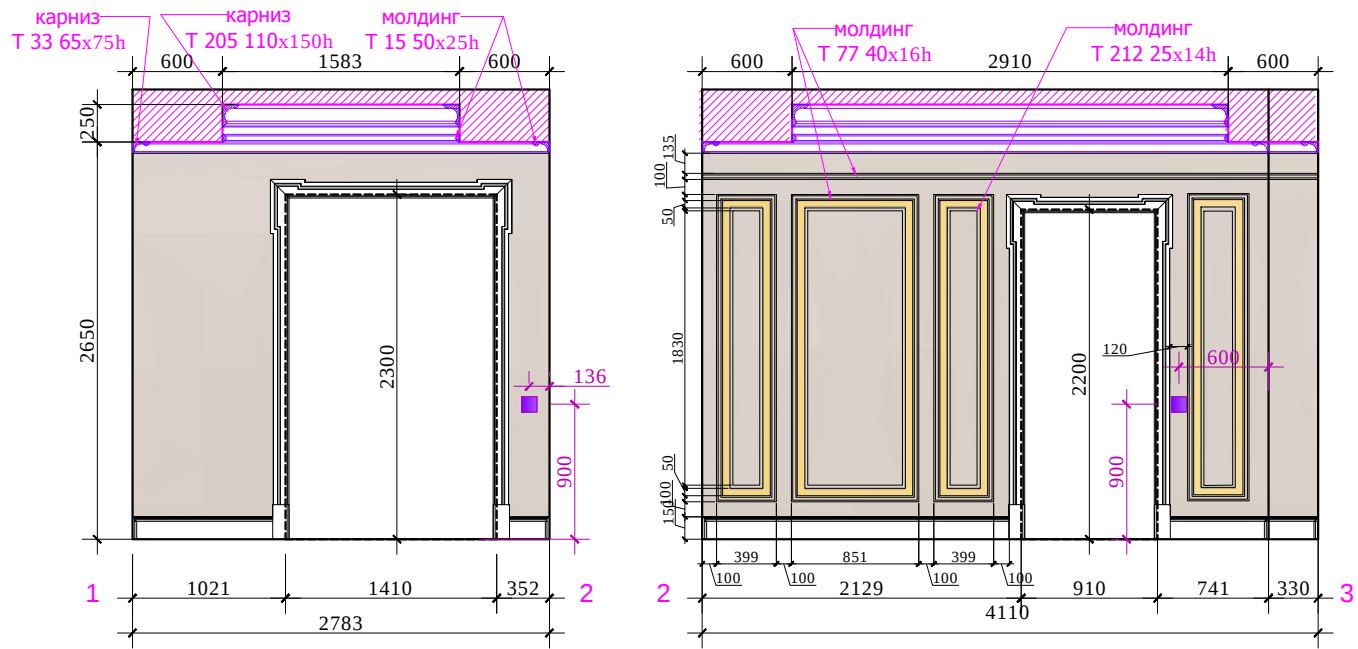


План.

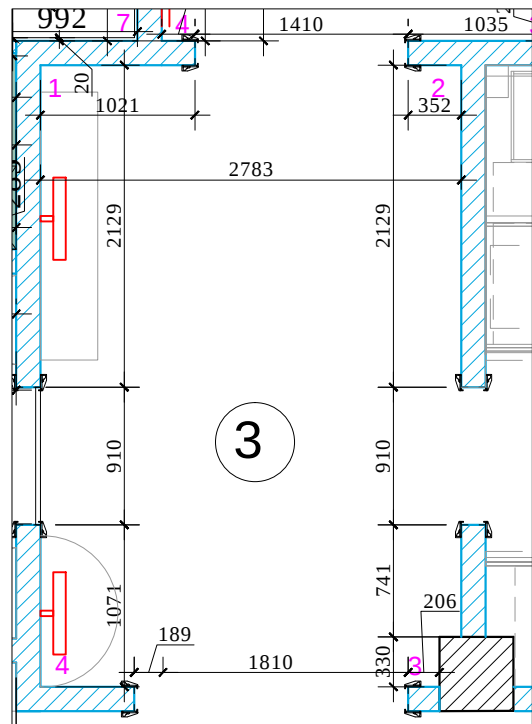

Условные обозначения:

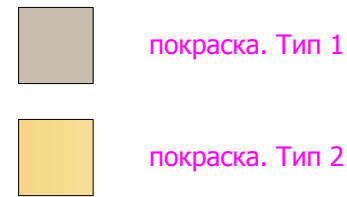

Молдинг на стены


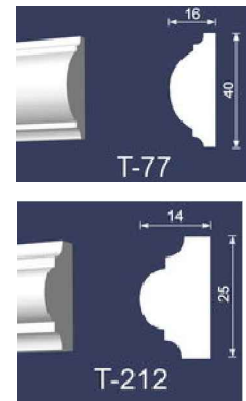


М 1:50


АИ

						Заказчик: Частное лицо			
						г. Москва Подсосенский пер.д.3 стр. 3 кв. (15)			
Изм.	Кол. уч	Лист	№ док	Дата	Подп.	Квартира	Стадия	Лист	Листов
Рук.проекта	Кушнарева О.В						РП		
Архитектор	Чапланова П.О								
Дизайнер	Чапланова П.О								
Менеджер	Байдакова Н.Н					План. Развертки коридора № 3	ООО "Чарльз Камерон"		

Согласовано:			
Инва.№подл.	Подпись и дата	Взам. инв.№	

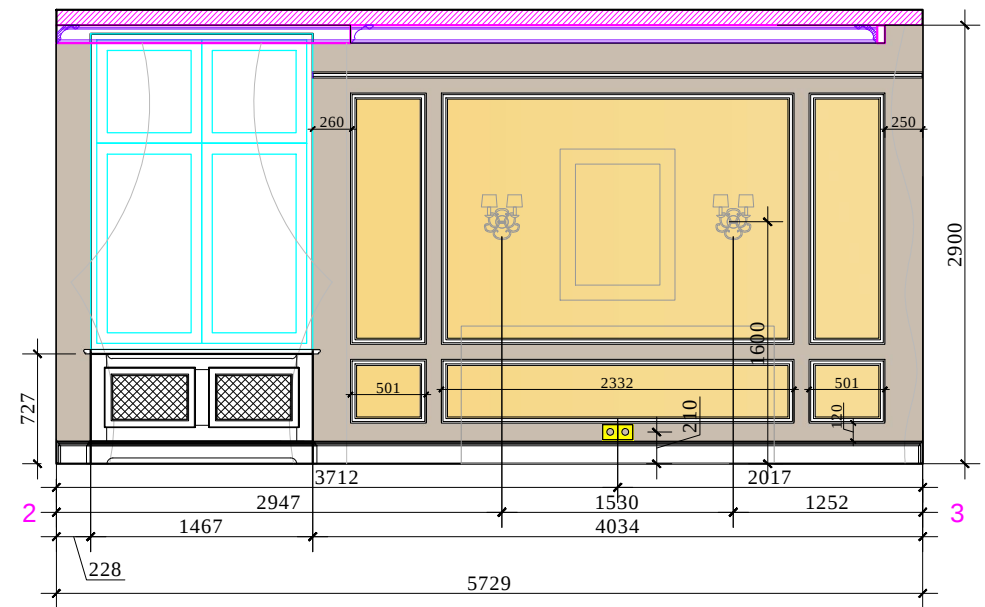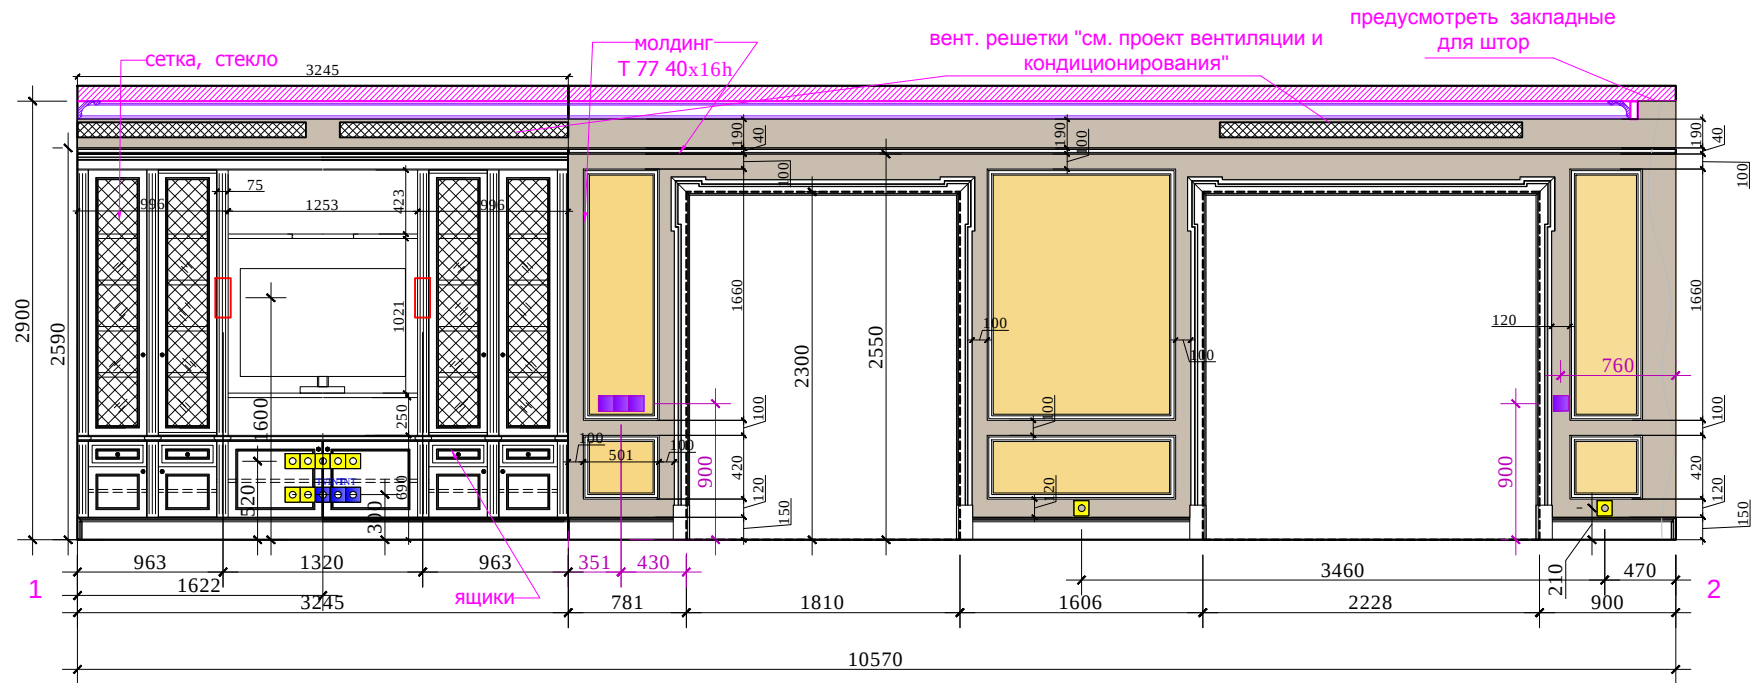

План. М 1:75

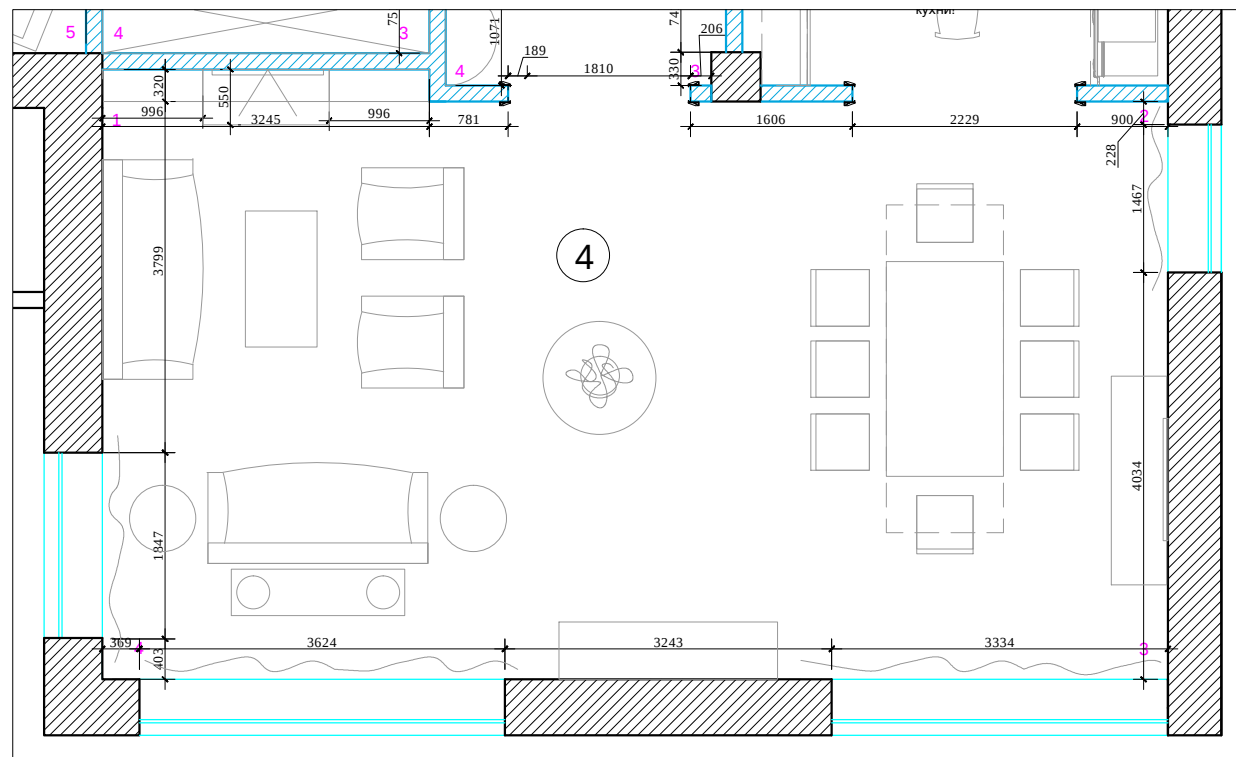

Условные обозначения:

- покрапка. Тип 1
- покрапка. Тип 2

Молдинг на стены




М 1:50

АИ

						Заказчик: Частное лицо			
						г. Москва Подсосенский пер.д.3 стр. 3 кв. (15)			
Изм.	Кол. уч	Лист	№ док	Дата	Подп.	Квартира	Стадия	Лист	Листов
Рук.проекта	Кушнарева О.В						РП		
Архитектор	Чапланова П.О								
Дизайнер	Чапланова П.О								
Менеджер	Байдакова Н.Н					План. Развертки гостиной-столовой № 4. Лист 1	ООО "Чарльз Камерон"		

Инв.№подл.	Подпись и дата	Взам. инв.№	Согласовано:

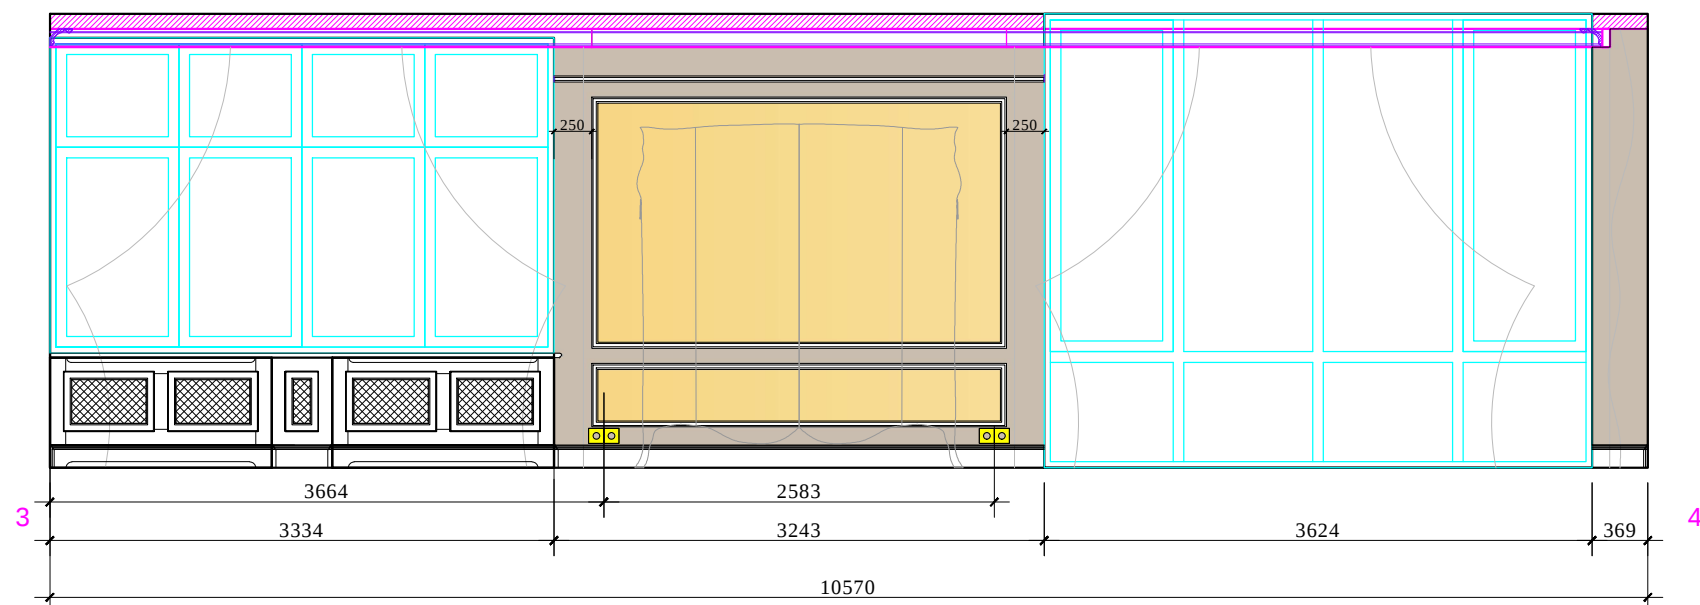

Условные обозначения:





покраска. Тип 1



покраска. Тип 2

...

План. М 1:75

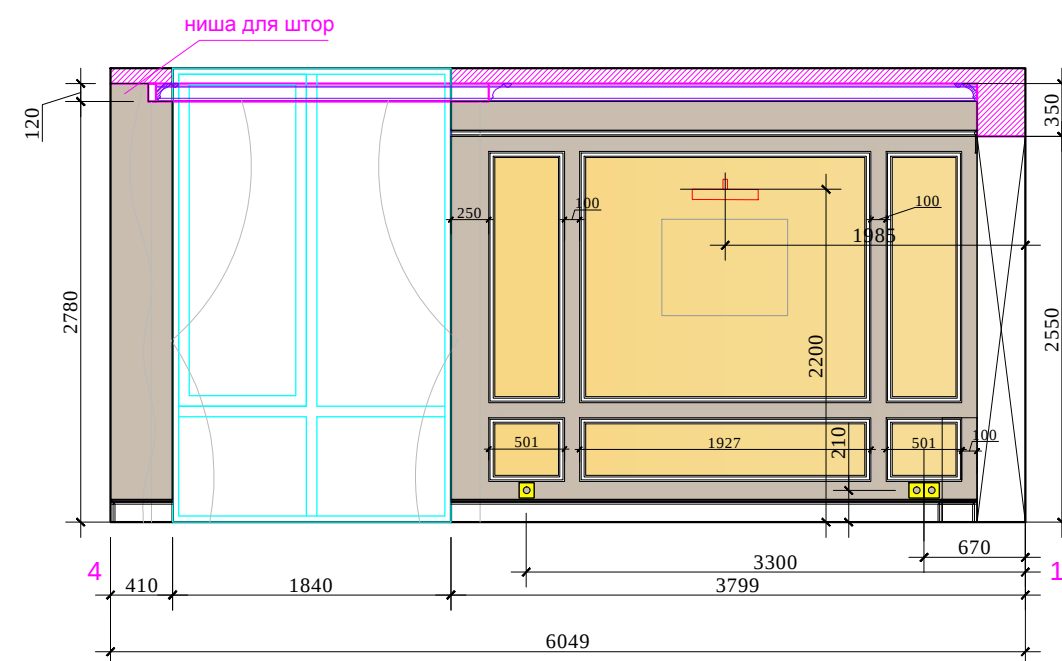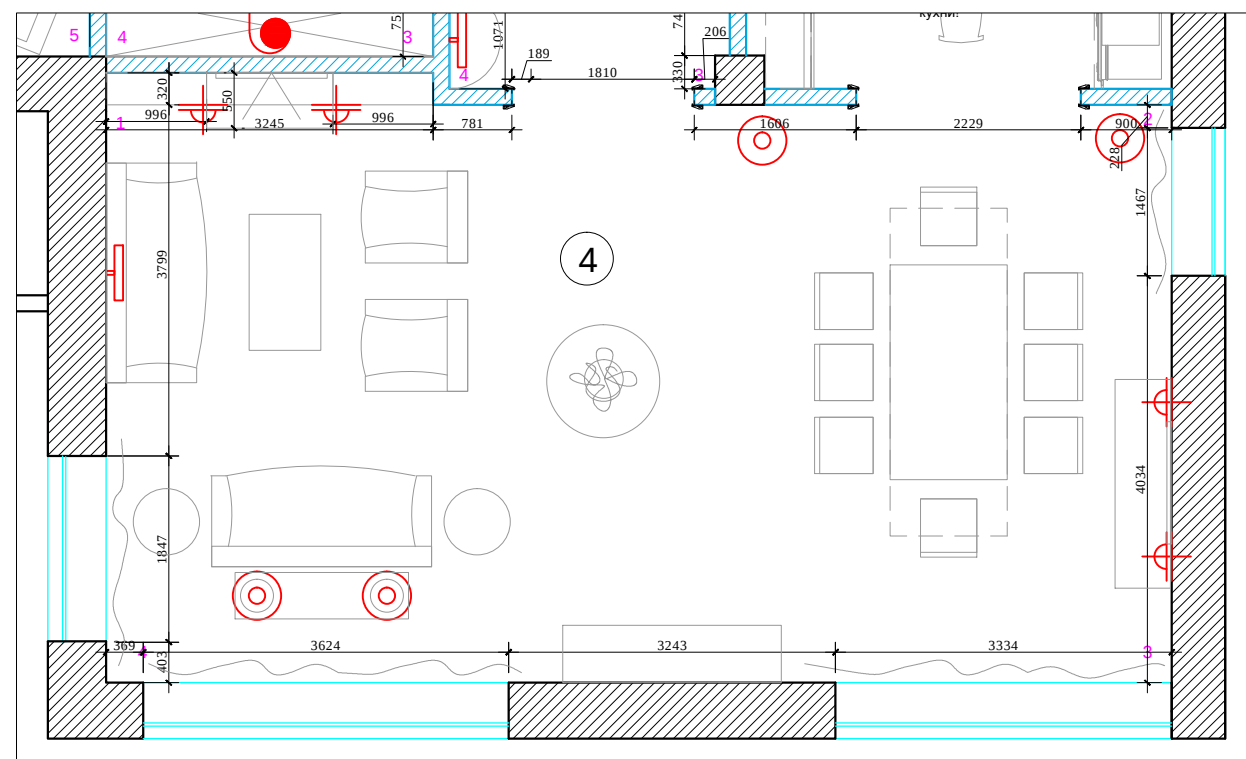


M 1:50

AN


Заказчик: Частное лицо

г. Москва Подсосенский пер.д.3 стр. 3 кв. (15)


						Заказчик: Частное лицо			АИ
						г. Москва Подсосенский пер.д.3 стр. 3 кв. (15)			
Изм.	Кол. уч	Лист	№ док	Дата	Подп.				
						Квартира	Стадия	Лист	Листов
Рук.проекта		Кушнарева О.В					РП		
Архитектор		Чапанова П.О							
Дизайнер		Чапанова П.О				План. Развертки гостиной-столовой № 4.Лист 2	ООО "Чарльз Камерон"		
Менеджер		Байдакова Н.Н							

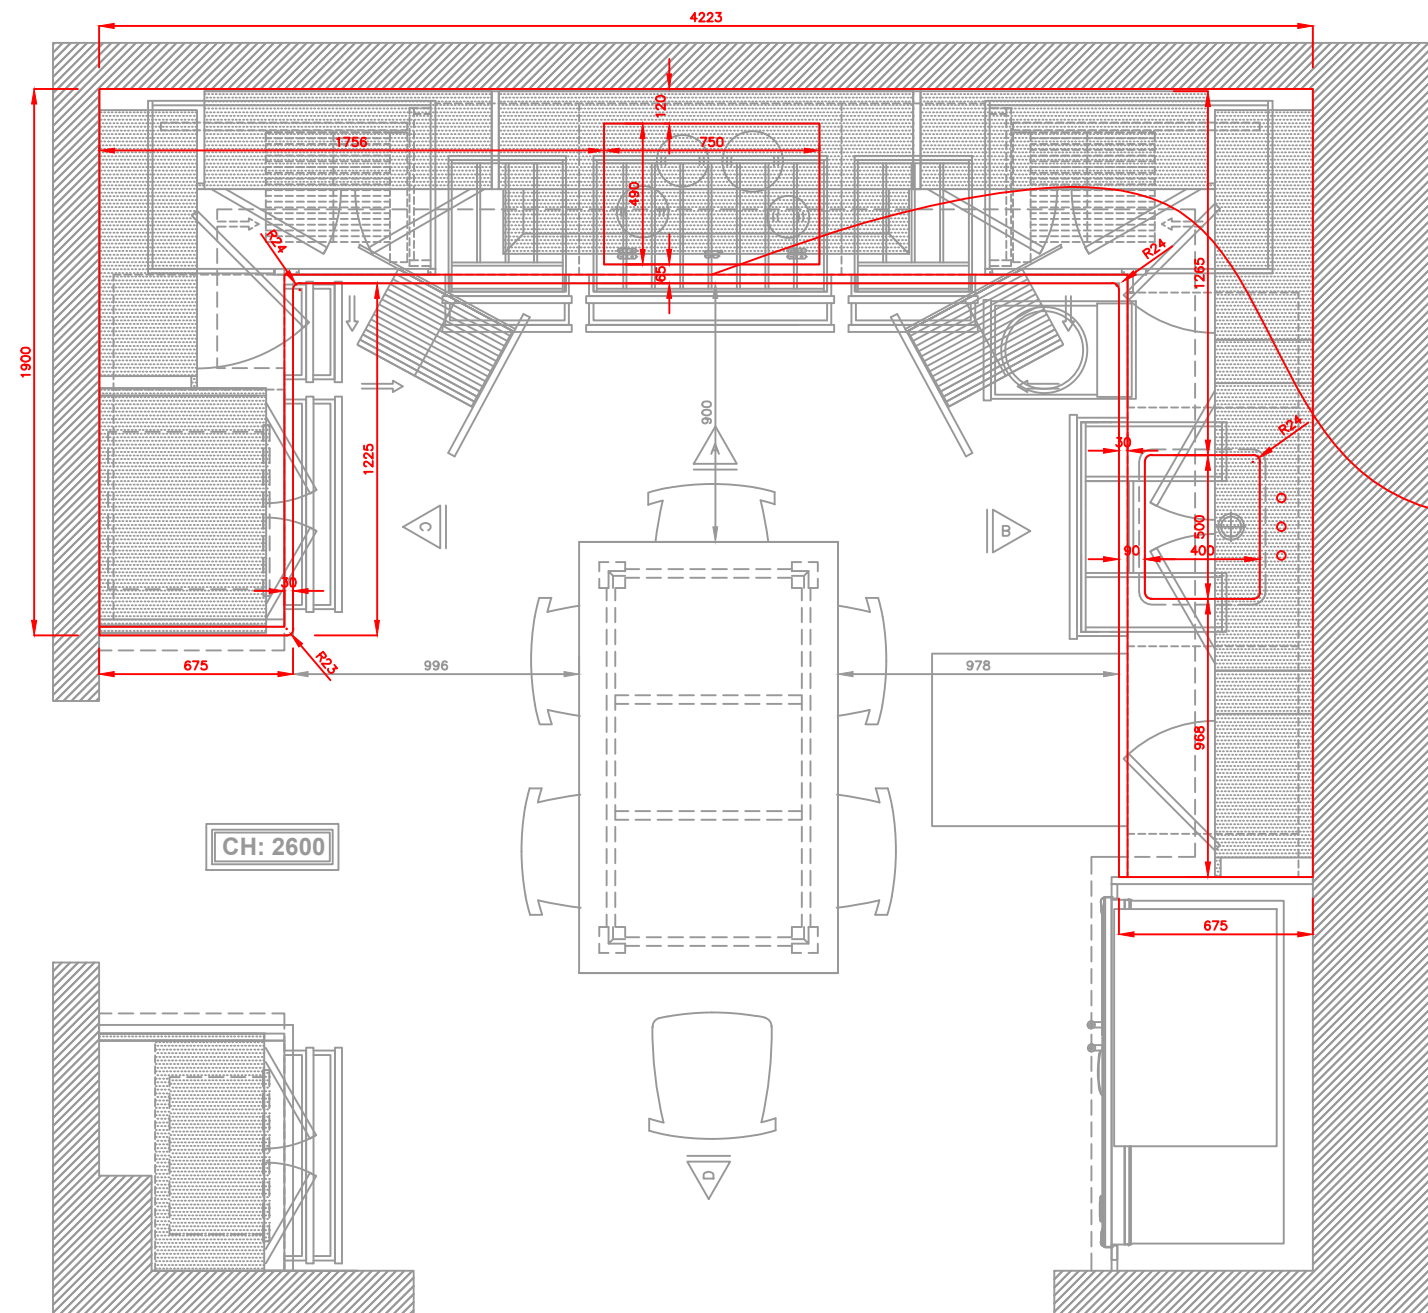

Столешница- гранит Нью Кашмир Голд

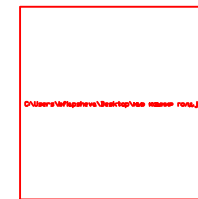

профиль F+L

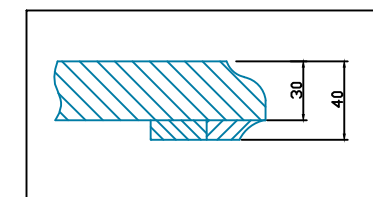

CONTRACT DRAWING ACCEPTED

DRAWING PREPARED BY.....

SIGNED.....
DATE.....

SIGNED.....
DATE.....


ALL PARTIES NAMED ON CONTRACT TO SIGN

SMALLBONE
of DEVIZES

OHP KITCHEN COLLECTION FOR POD PROJECT (IDA COMPANY)


ARTIST'S IMPRESSION, DO NOT SCALE. COPYRIGHT & DESIGN RIGHT BY SMALLBONE & CO. (DEVIZES) LTD. ("SMALLBONE") 2001. ALL RIGHTS RESERVED. NO PART OF THIS DRAWING MAY BE USED, REPRODUCED, TRANSLATED, MODIFIED, ALTERED OR DISCLOSED WITHOUT SMALLBONE'S PRIOR WRITTEN CONSENT.

JOB REF.:
COMP. REF.: POD Kitchen for IDA Company
DATE: 20-08-14

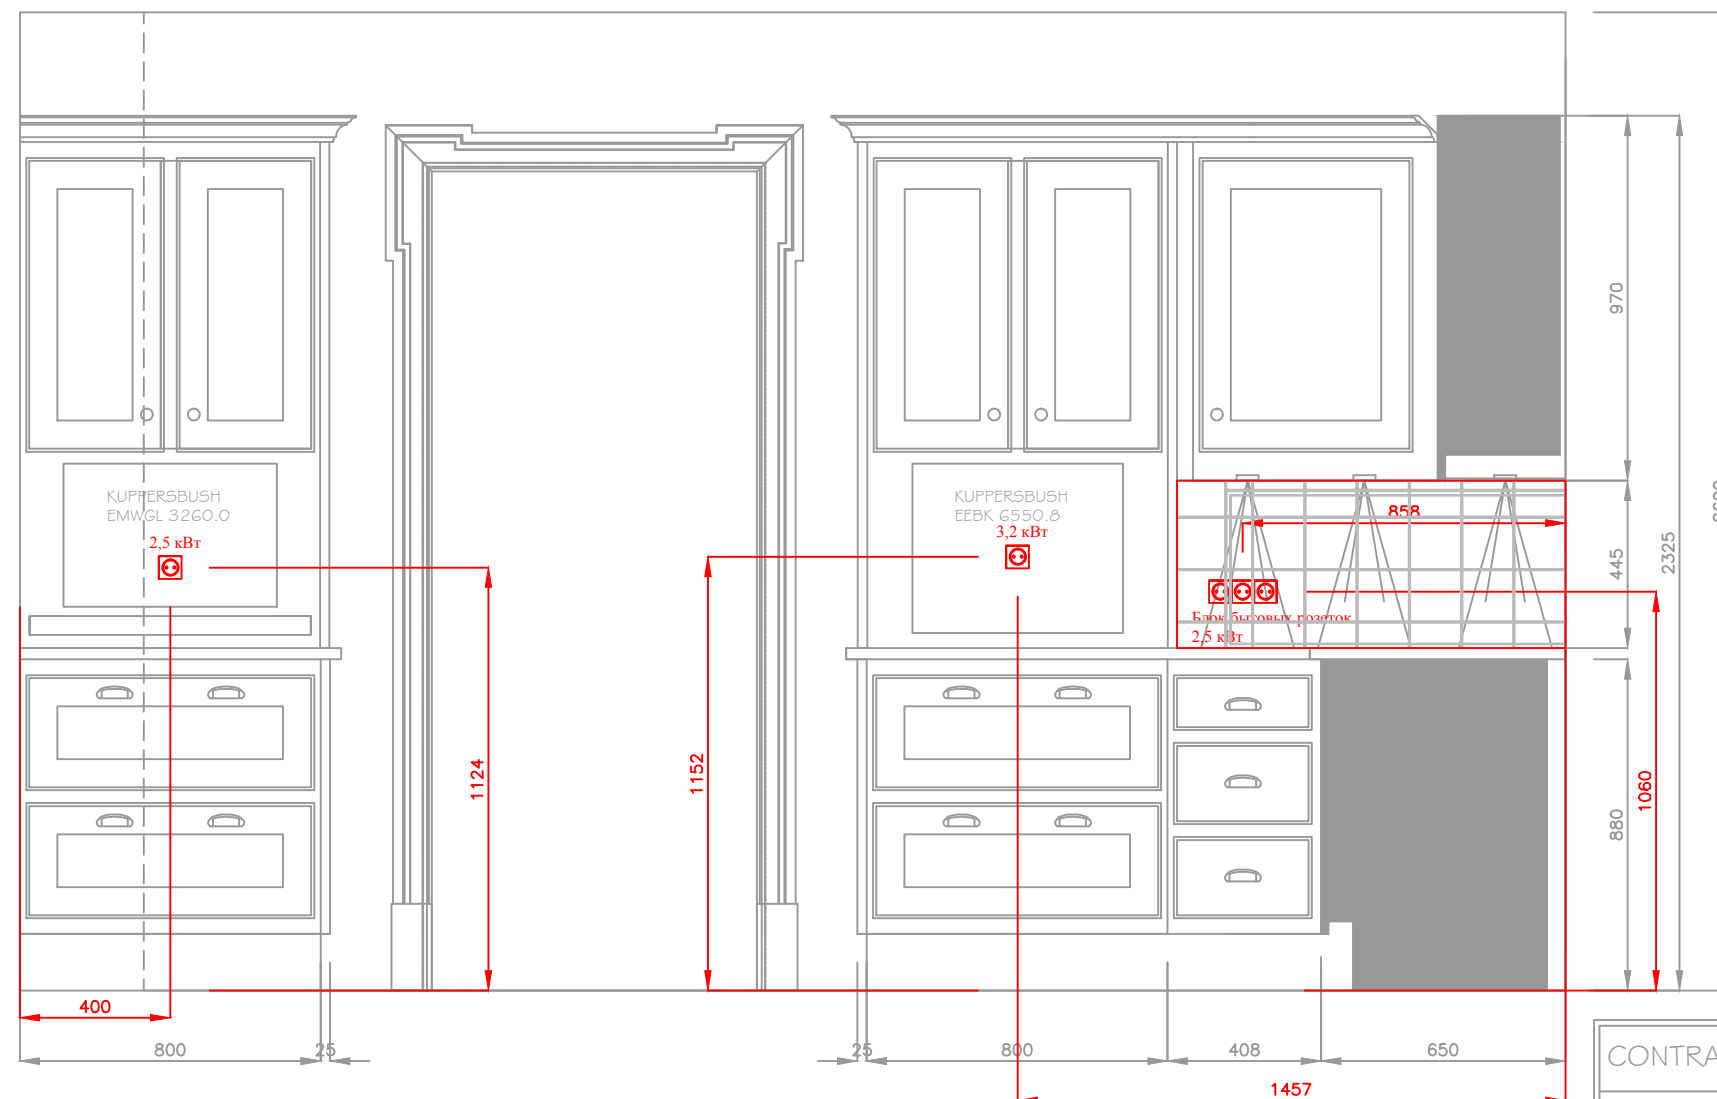

ELEVATION C

CONTRACT DRAWING ACCEPTED
DRAWING PREPARED BY.....
SIGNED.....
DATE.....
SIGNED.....
DATE.....
ALL PARTIES NAMED ON CONTRACT TO SIGN

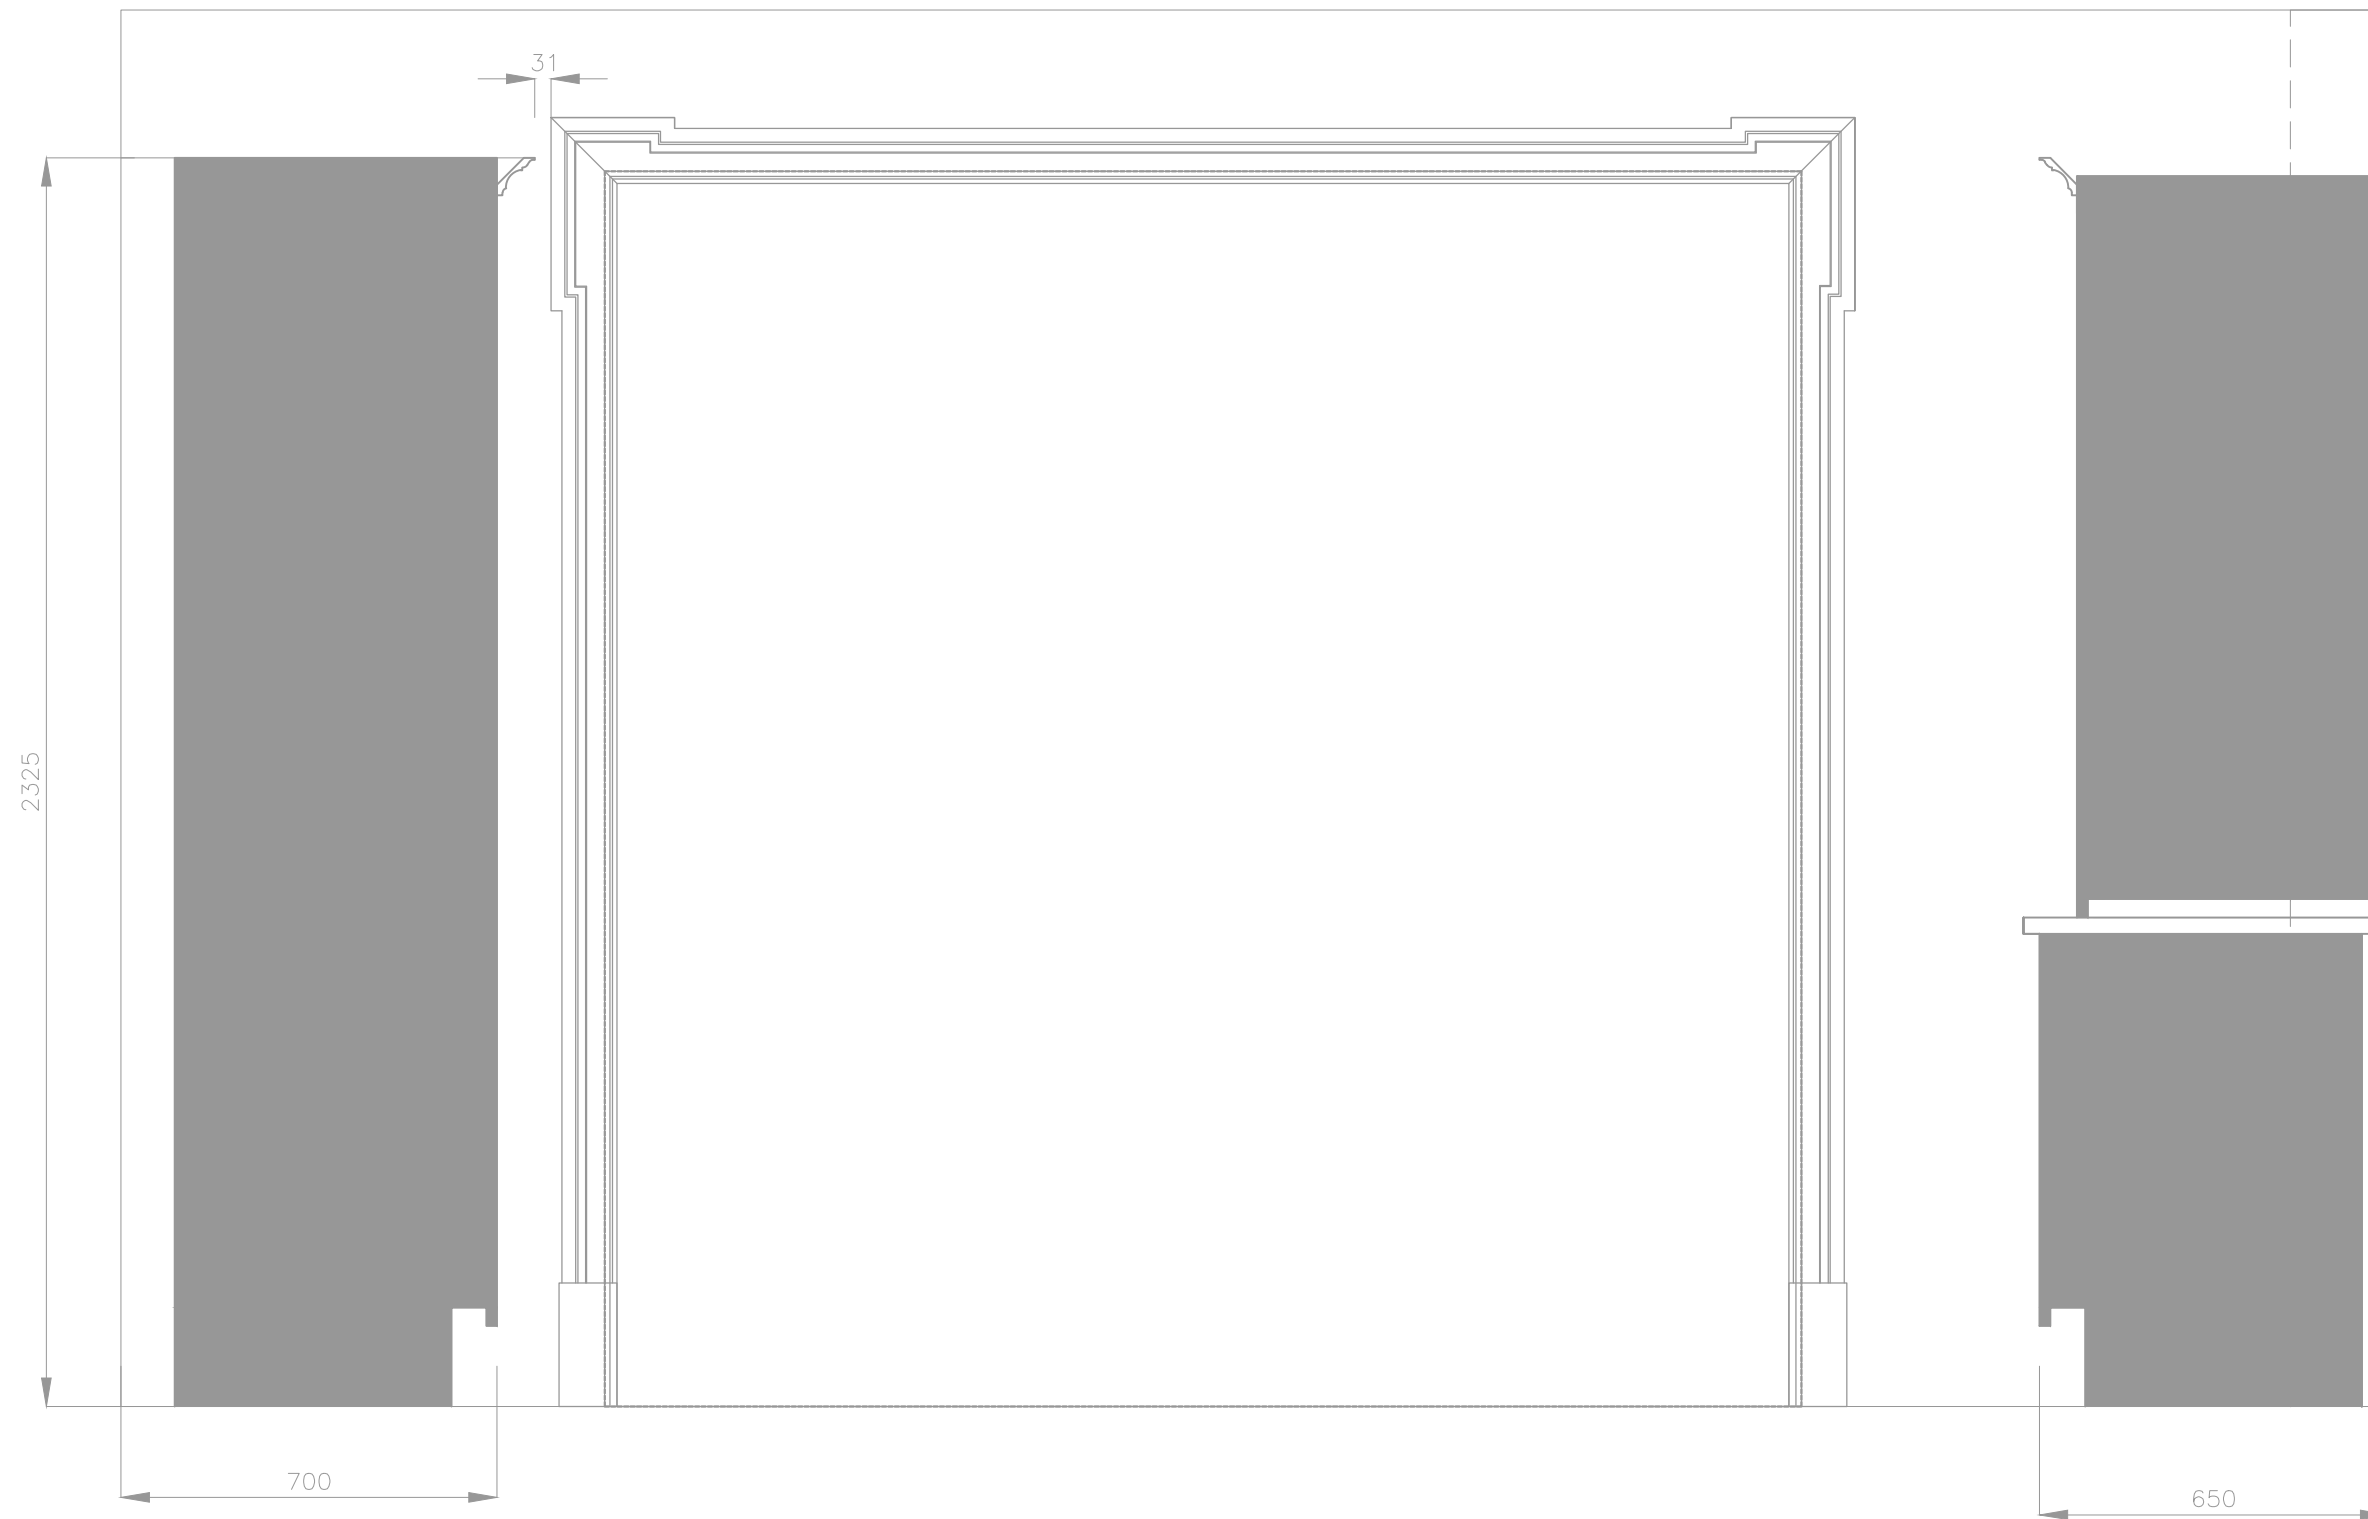

CONTRACT DRAWING ACCEPTED

DRAWING PREPARED BY.....

SIGNED.....
DATE.....

SIGNED.....
DATE.....


ALL PARTIES NAMED ON CONTRACT TO SIGN




SMALLBONE
of DEVIZES

OHP KITCHEN COLLECTION FOR POD PROJECT (IDA COMPANY)

JOB REF.:
COMP. REF.: POD Kitchen for IDA Company
DATE: 20-06-14


ARTIST'S IMPRESSION, DO NOT SCALE. COPYRIGHT & DESIGN RIGHT BY SMALLBONE & CO. (DEVIZES) LTD. ('SMALLBONE') 2001. ALL RIGHTS RESERVED. NO PART OF THIS DRAWING MAY BE USED, REPRODUCED, TRANSLATED, MODIFIED, ALTERED OR DISCLOSED WITHOUT SMALLBONE'S PRIOR WRITTEN CONSENT.

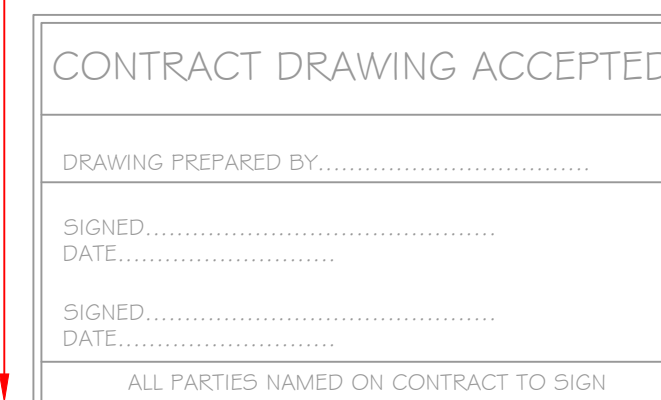

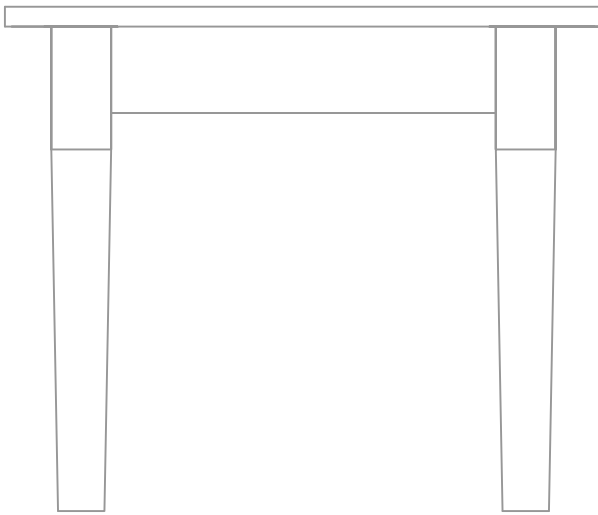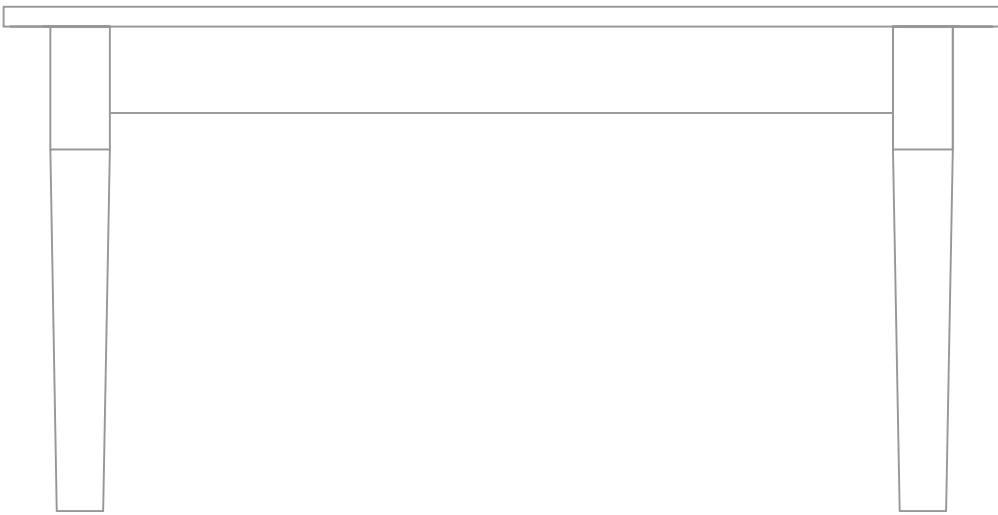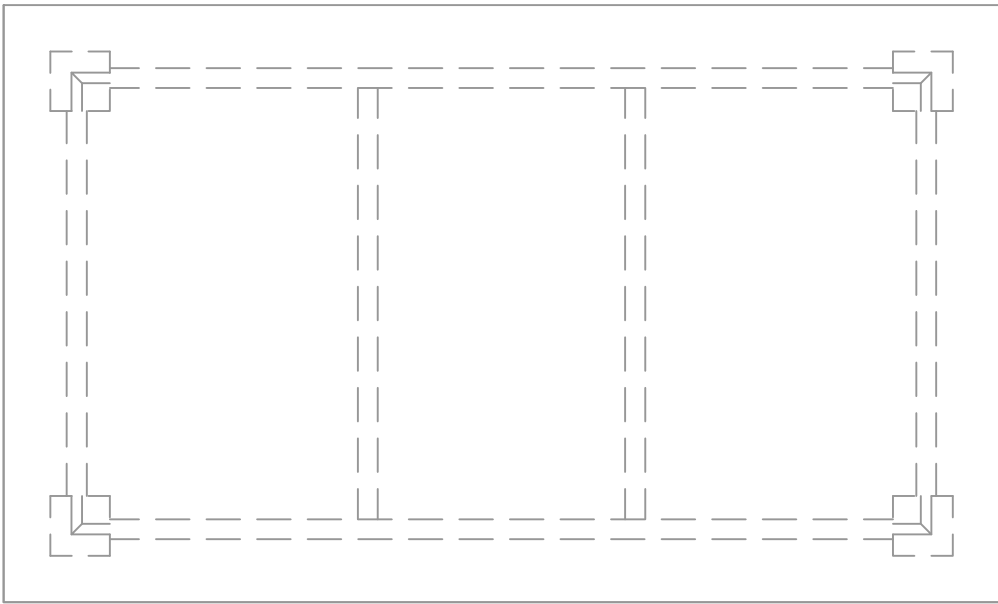


CONTRACT DRAWING ACCEPTED
DRAWING PREPARED BY.....
SIGNED..... DATE.....
SIGNED..... DATE.....
ALL PARTIES NAMED ON CONTRACT TO SIGN

Согласовано:			
Инв.№подл.	Подпись и дата	Взам. инв.№	

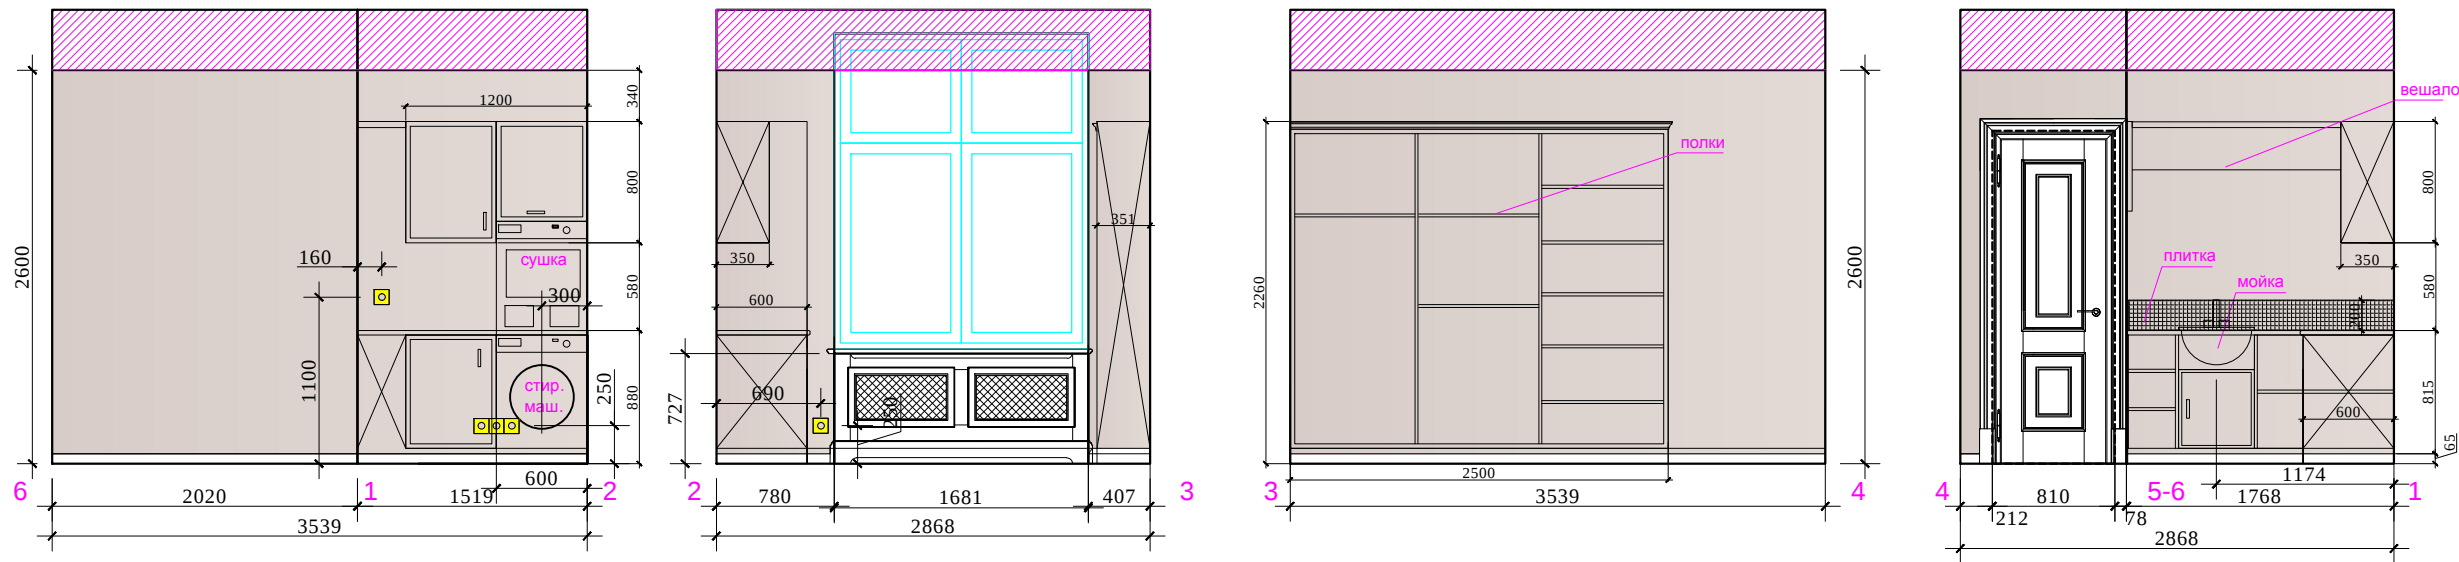

План.


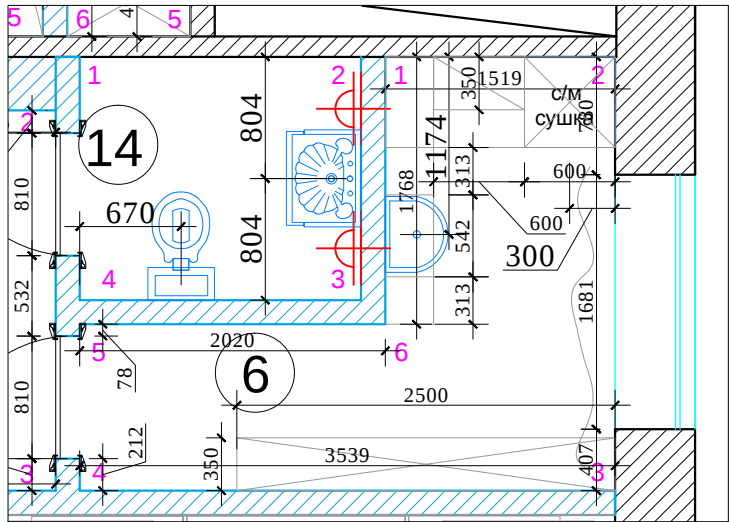


Условные обозначения:



						М 1:50		
						Заказчик: Частное лицо		
						г. Москва Подсосенский пер.д.3 стр. 3 кв. (15)		
Изм.	Кол. уч	Лист	№ док	Дата	Подп.	Квартира	Стадия	Лист
Рук.проекта	Кушнарева О.В						РП	Листов
Архитектор	Чапланова П.О							
Дизайнер	Чапланова П.О							
Менеджер	Байдакова Н.Н					План. Развертки постирочной № 6	ООО "Чарльз Камерон"	

Согласовано:			
Изм. №		Взам. инв. №	
Подпись и дата			
Изм. №			

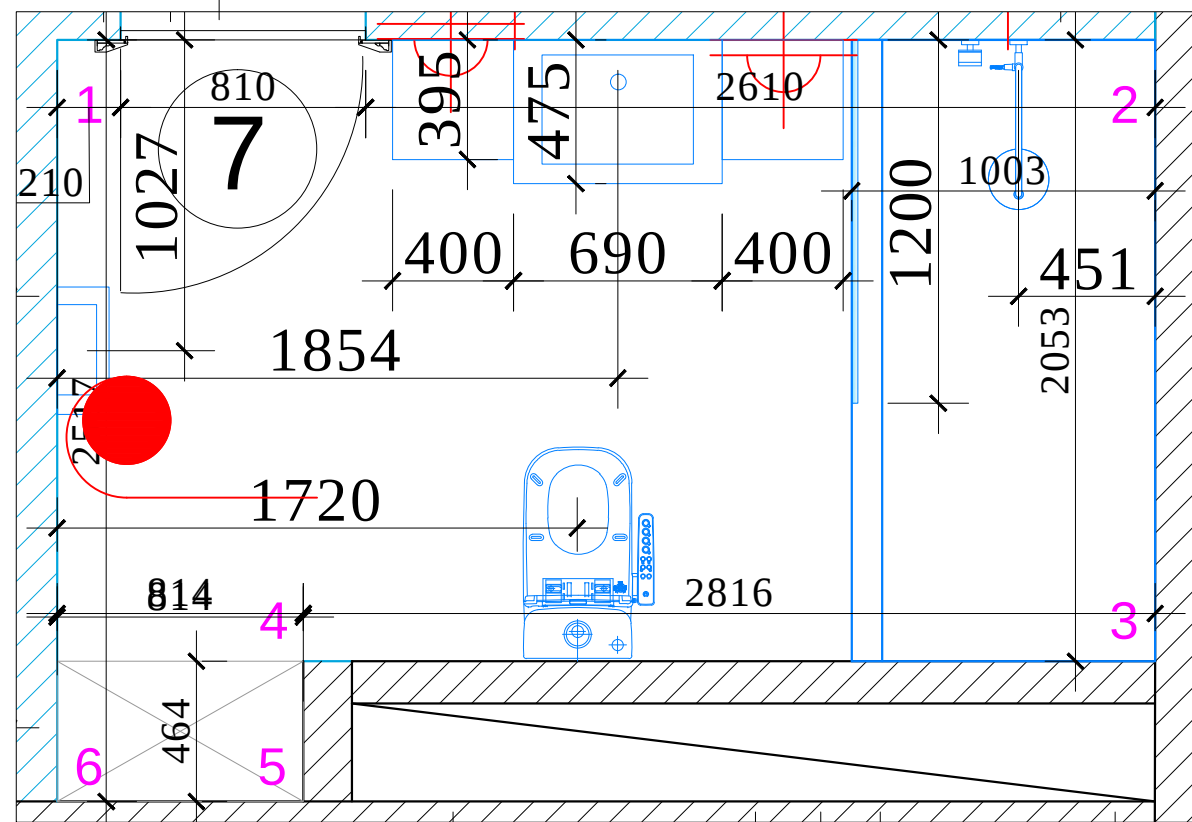
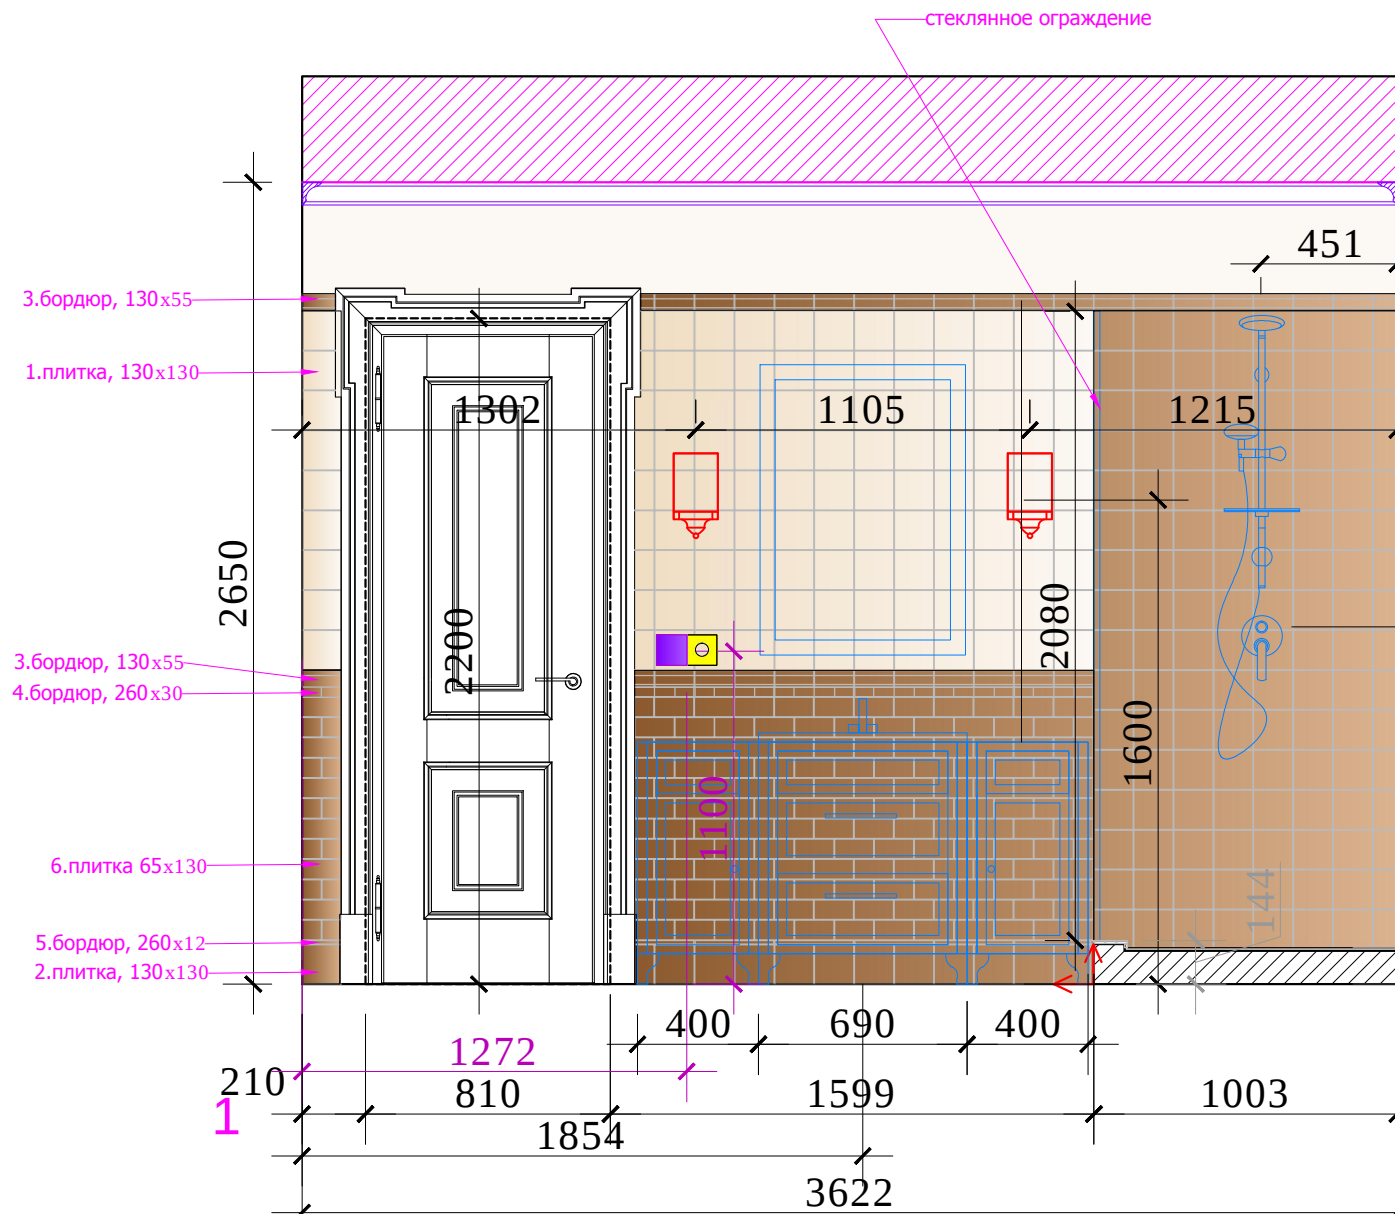


Условные обозначения:

- покраска
- 1.плитка, 130x130
- 2.плитка, 130x130
- 3.бюро, 130x55
- 4.бюро, 260x30
- 5.бюро, 260x12
- Начало раскладки


Заказчик: Частное лицо						М 1:25		
г. Москва Подсосенский пер.д.3 стр. 3 кв. (15)						АИ		
Квартира						Стадия	Лист	Листов
План.						РП		
Развертки С/У 1 №7.Лист 1						ООО "Чарльз Камерон"		
Изм.	Кол. уч	Лист	№ док	Дата	Подп.			
Рук.проекта	Кушнарева О.В							
Архитектор	Чапланова П.О							
Дизайнер	Чапланова П.О							
Менеджер	Байдакова Н.Н							

Согласовано:			
Инь.№подл.	Подпись и дата	Взам. инв.№	

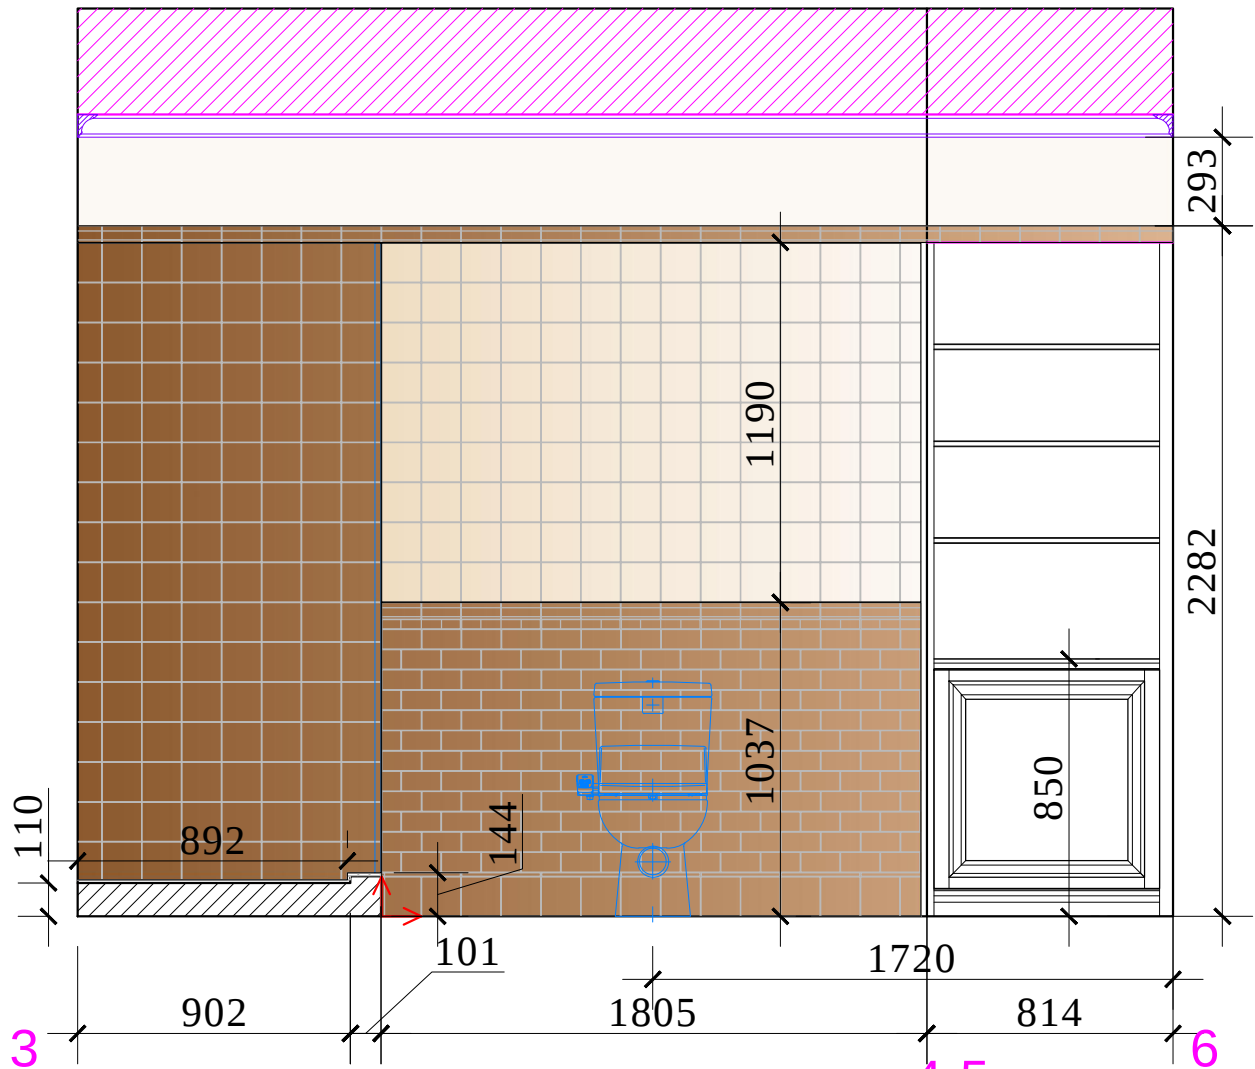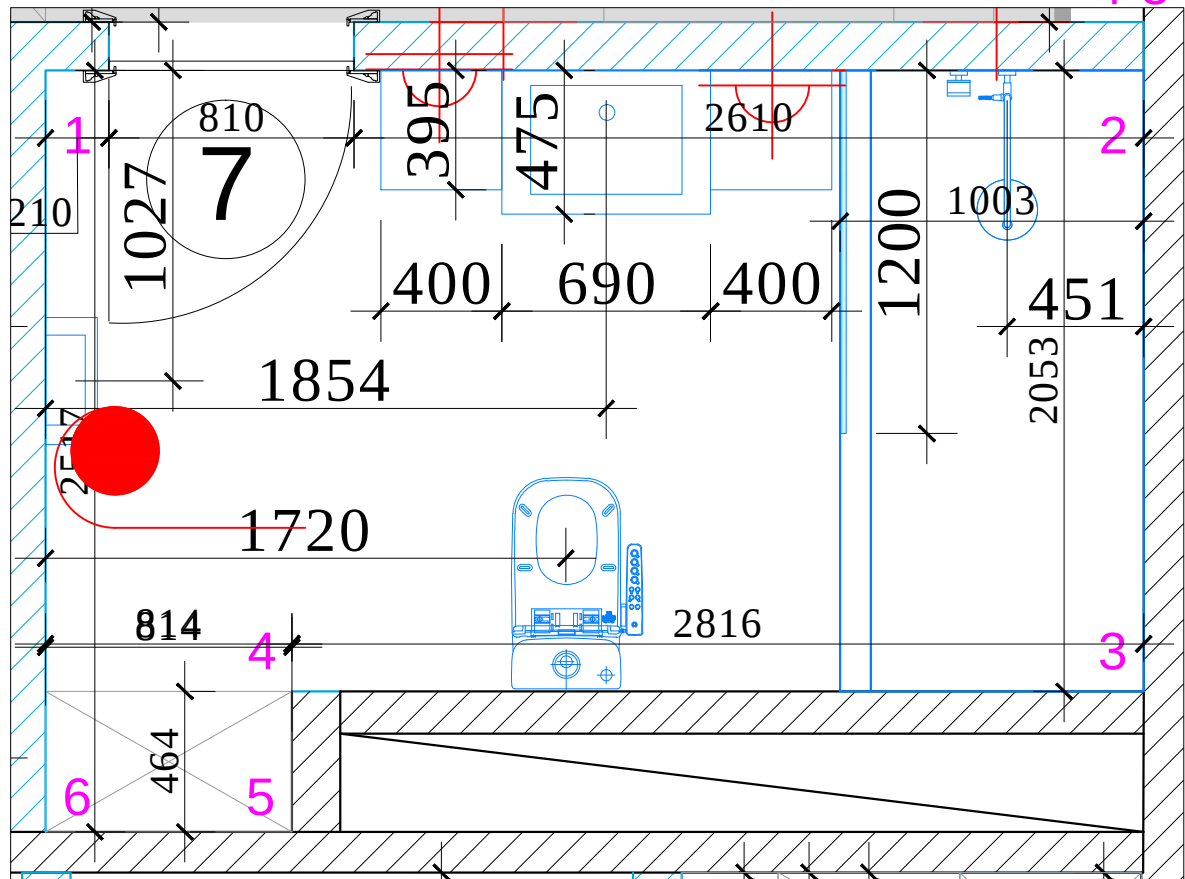







Условные обозначения:

- покраска
- 1.плитка, 130x130
- 2.плитка, 130x130
- 3.бордюр, 130x55
- 4.бордюр, 260x30
- 5.бордюр, 260x12
- Начало раскладки

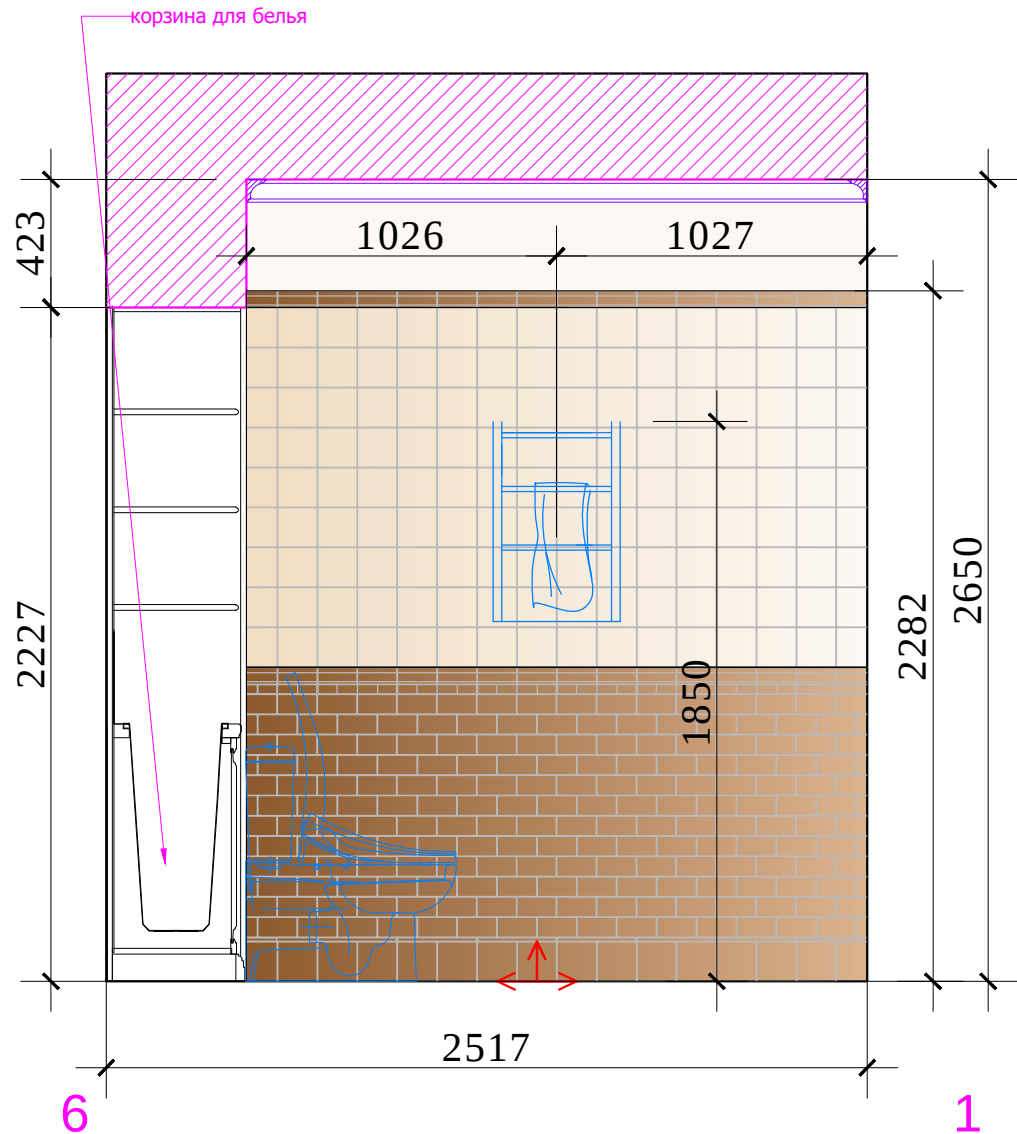



						М 1:25		
						АИ		
						Заказчик: Частное лицо		
						г. Москва Подсосенский пер.д.3 стр. 3 кв. (15)		
Изм.	Кол. уч	Лист	№ док	Дата	Подп.	Квартира	Стадия	Лист
Рук.проекта	Кушнарева О.В						РП	Листов
Архитектор	Чапланова П.О							
Дизайнер	Чапланова П.О							
Менеджер	Байдакова Н.Н					План. Развертки С/У 1 №7.Лист 2	ООО "Чарльз Камерон"	

Согласовано:			
Инв.№подл.	Подпись и дата	Взам. инв.№	

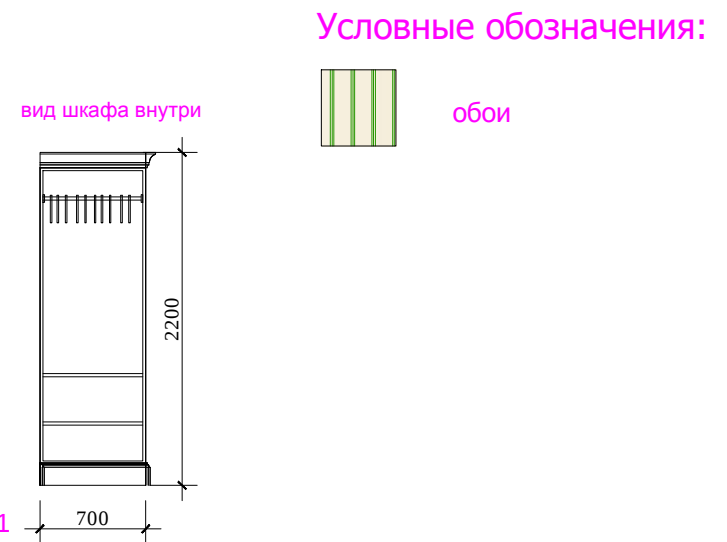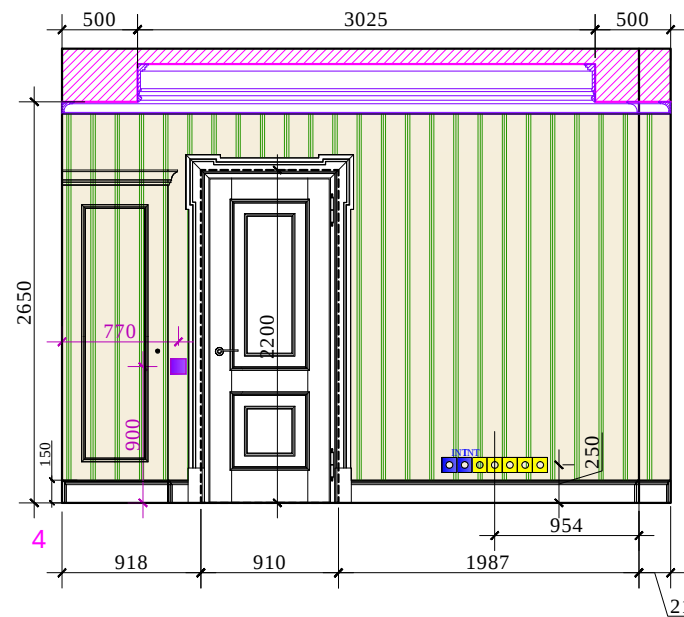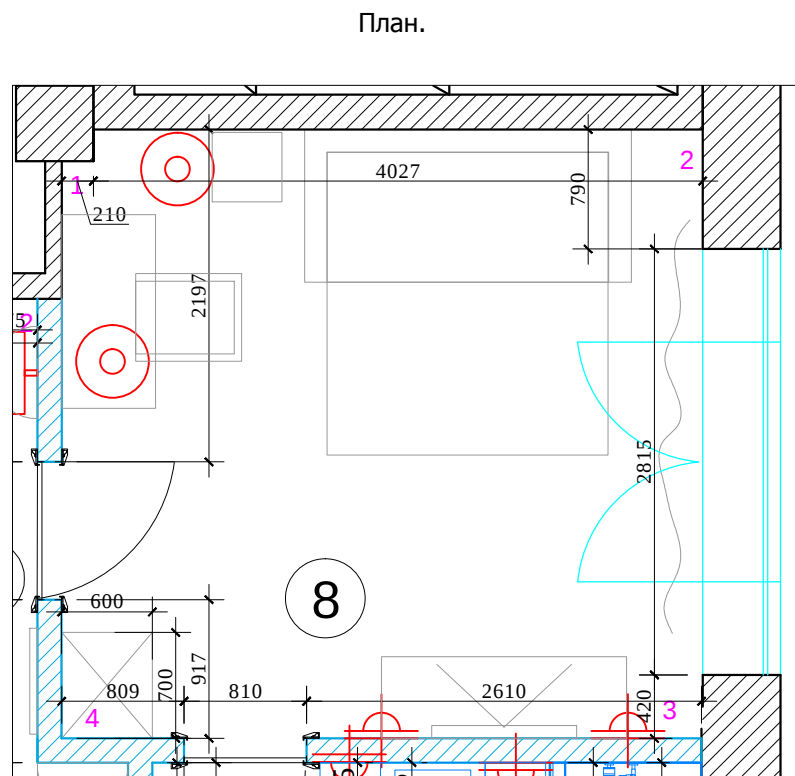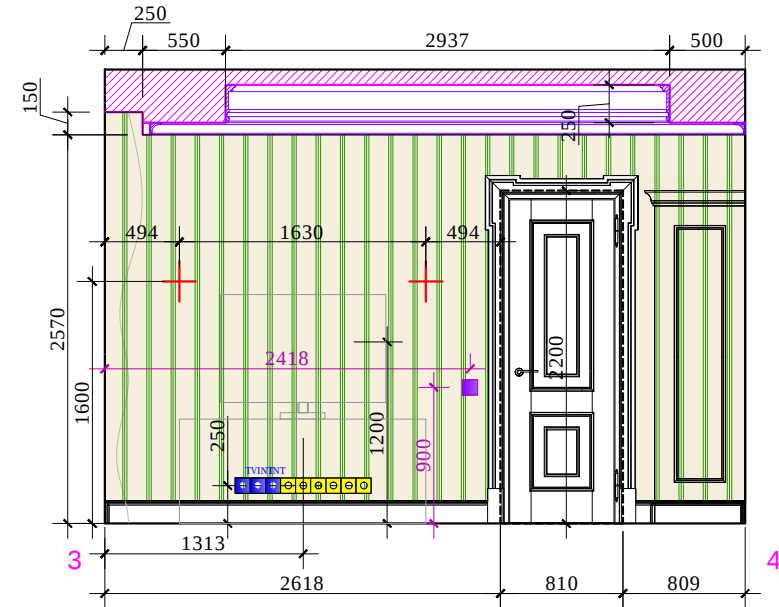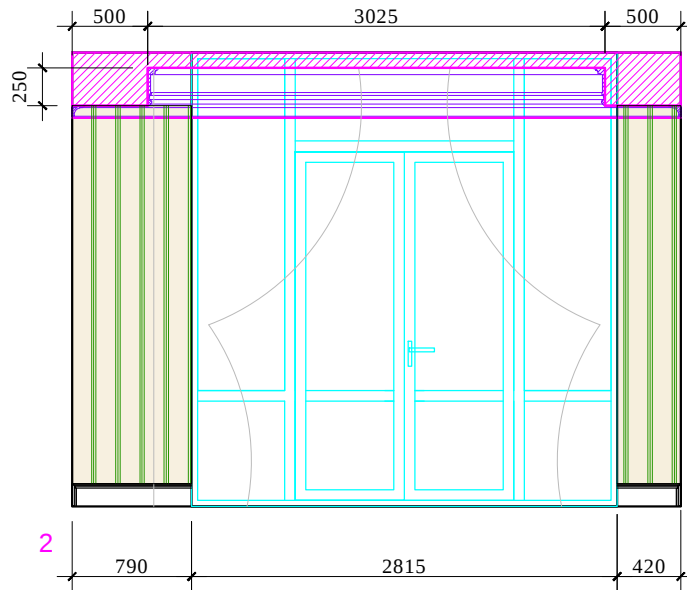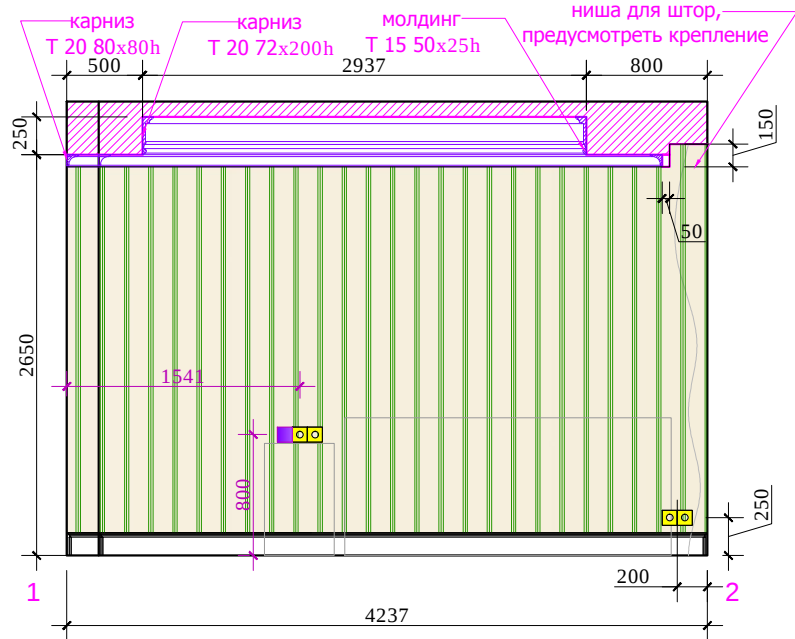

						М 1:50			
						Заказчик: Частное лицо			
						г. Москва Подсосенский пер.д.3 стр. 3 кв. (15)			
Изм.	Кол. уч	Лист	№ док	Дата	Подп.				
						Квартира	Стадия	Лист	Листов
Рук.проекта	Кушнарева О.В						РП		
Архитектор	Чапланова П.О								
Дизайнер	Чапланова П.О					План. Развертки кабинета № 8	ООО "Чарльз Камерон"		
Менеджер	Байдакова Н.Н								

Согласовано:			
Инь.№подл.	Подпись и дата	Взам. инв.№	

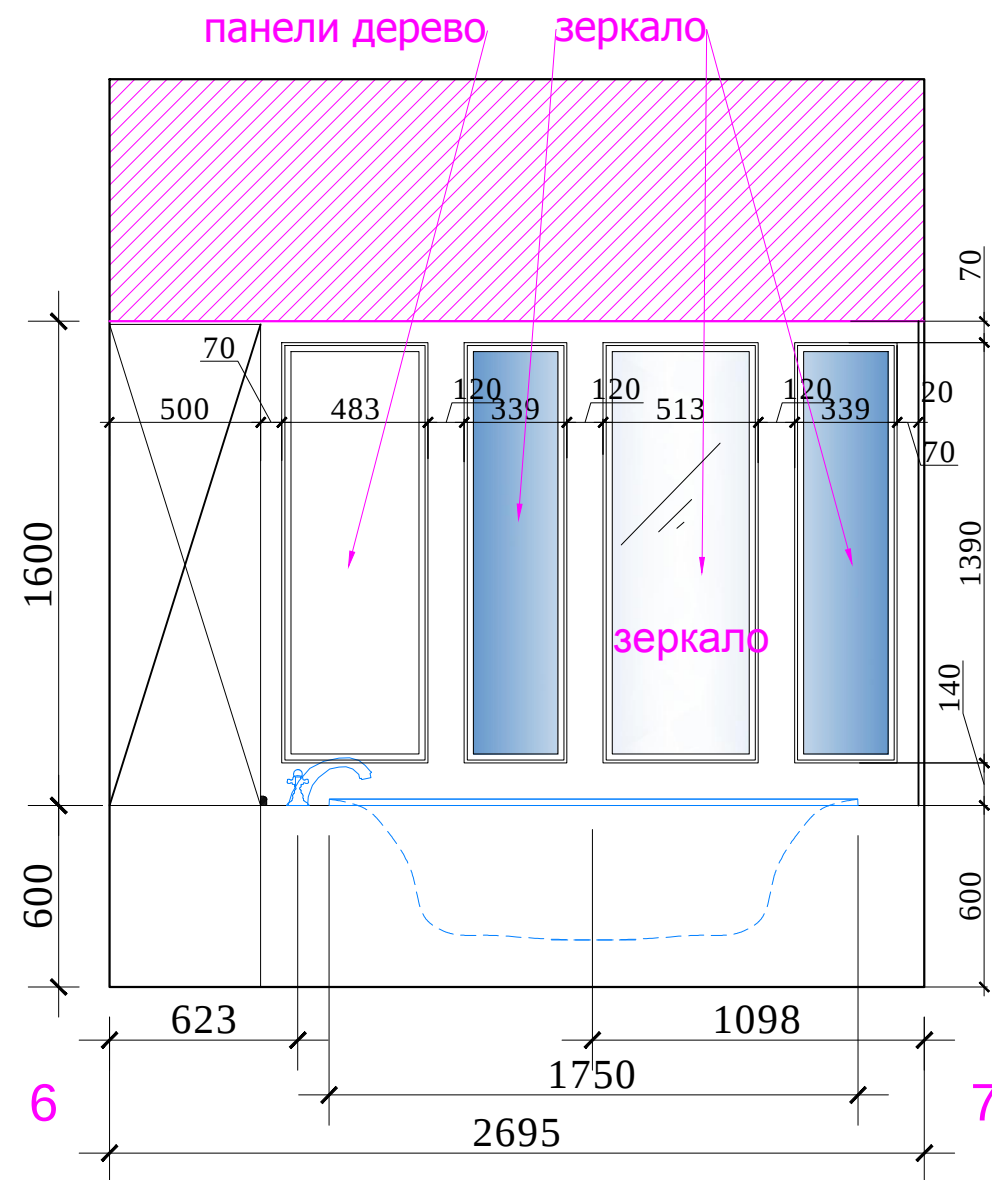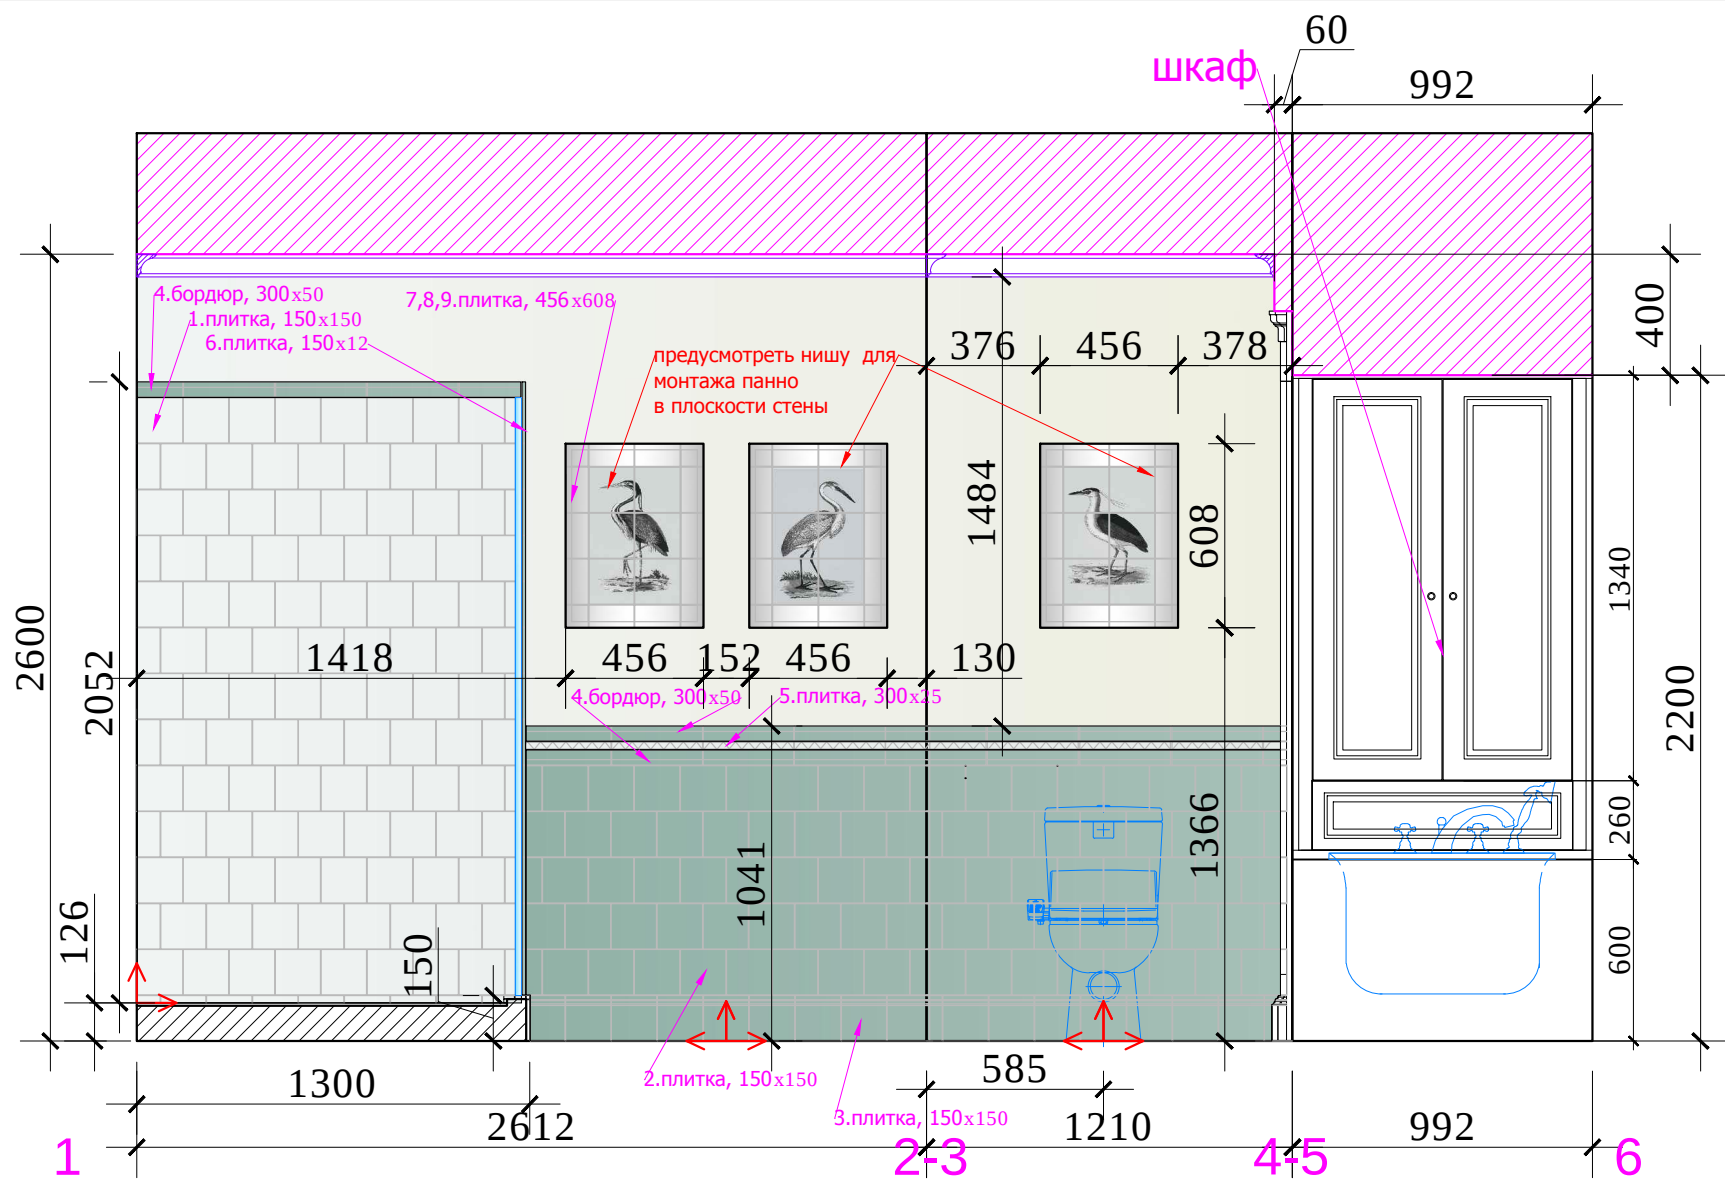


Условные обозначения:

- покраска
- 1.плитка, 150x150
- 2.плитка, 150x150
- 3.плитка, 150x150
- 4.бордюр, 300x50
- 5.плитка, 300x25
- 6.плитка, 150x12
- 7.плитка, 75x75
- 8.плитка, 150x75
- 9.плитка, 150x150, 6 шт.
- Начало раскладки

						М 1:25			
						Заказчик: Частное лицо			
						г. Москва Подсосенский пер.д.3 стр. 3 кв. (15)			
Изм.	Кол. уч	Лист	№ док	Дата	Подп.				
						Квартира	Стадия	Лист	Листов
Рук.проекта	Кушнарева О.В						РП		
Архитектор	Чапланова П.О								
Дизайнер	Чапланова П.О					Развертки С/У 2 №9. Лист 1	ООО "Чарльз Камерон"		
Менеджер	Байдакова Н.Н								

Согласовано:			
		Взам. инв. №	
Подпись и дата			
Инв. №подл.			

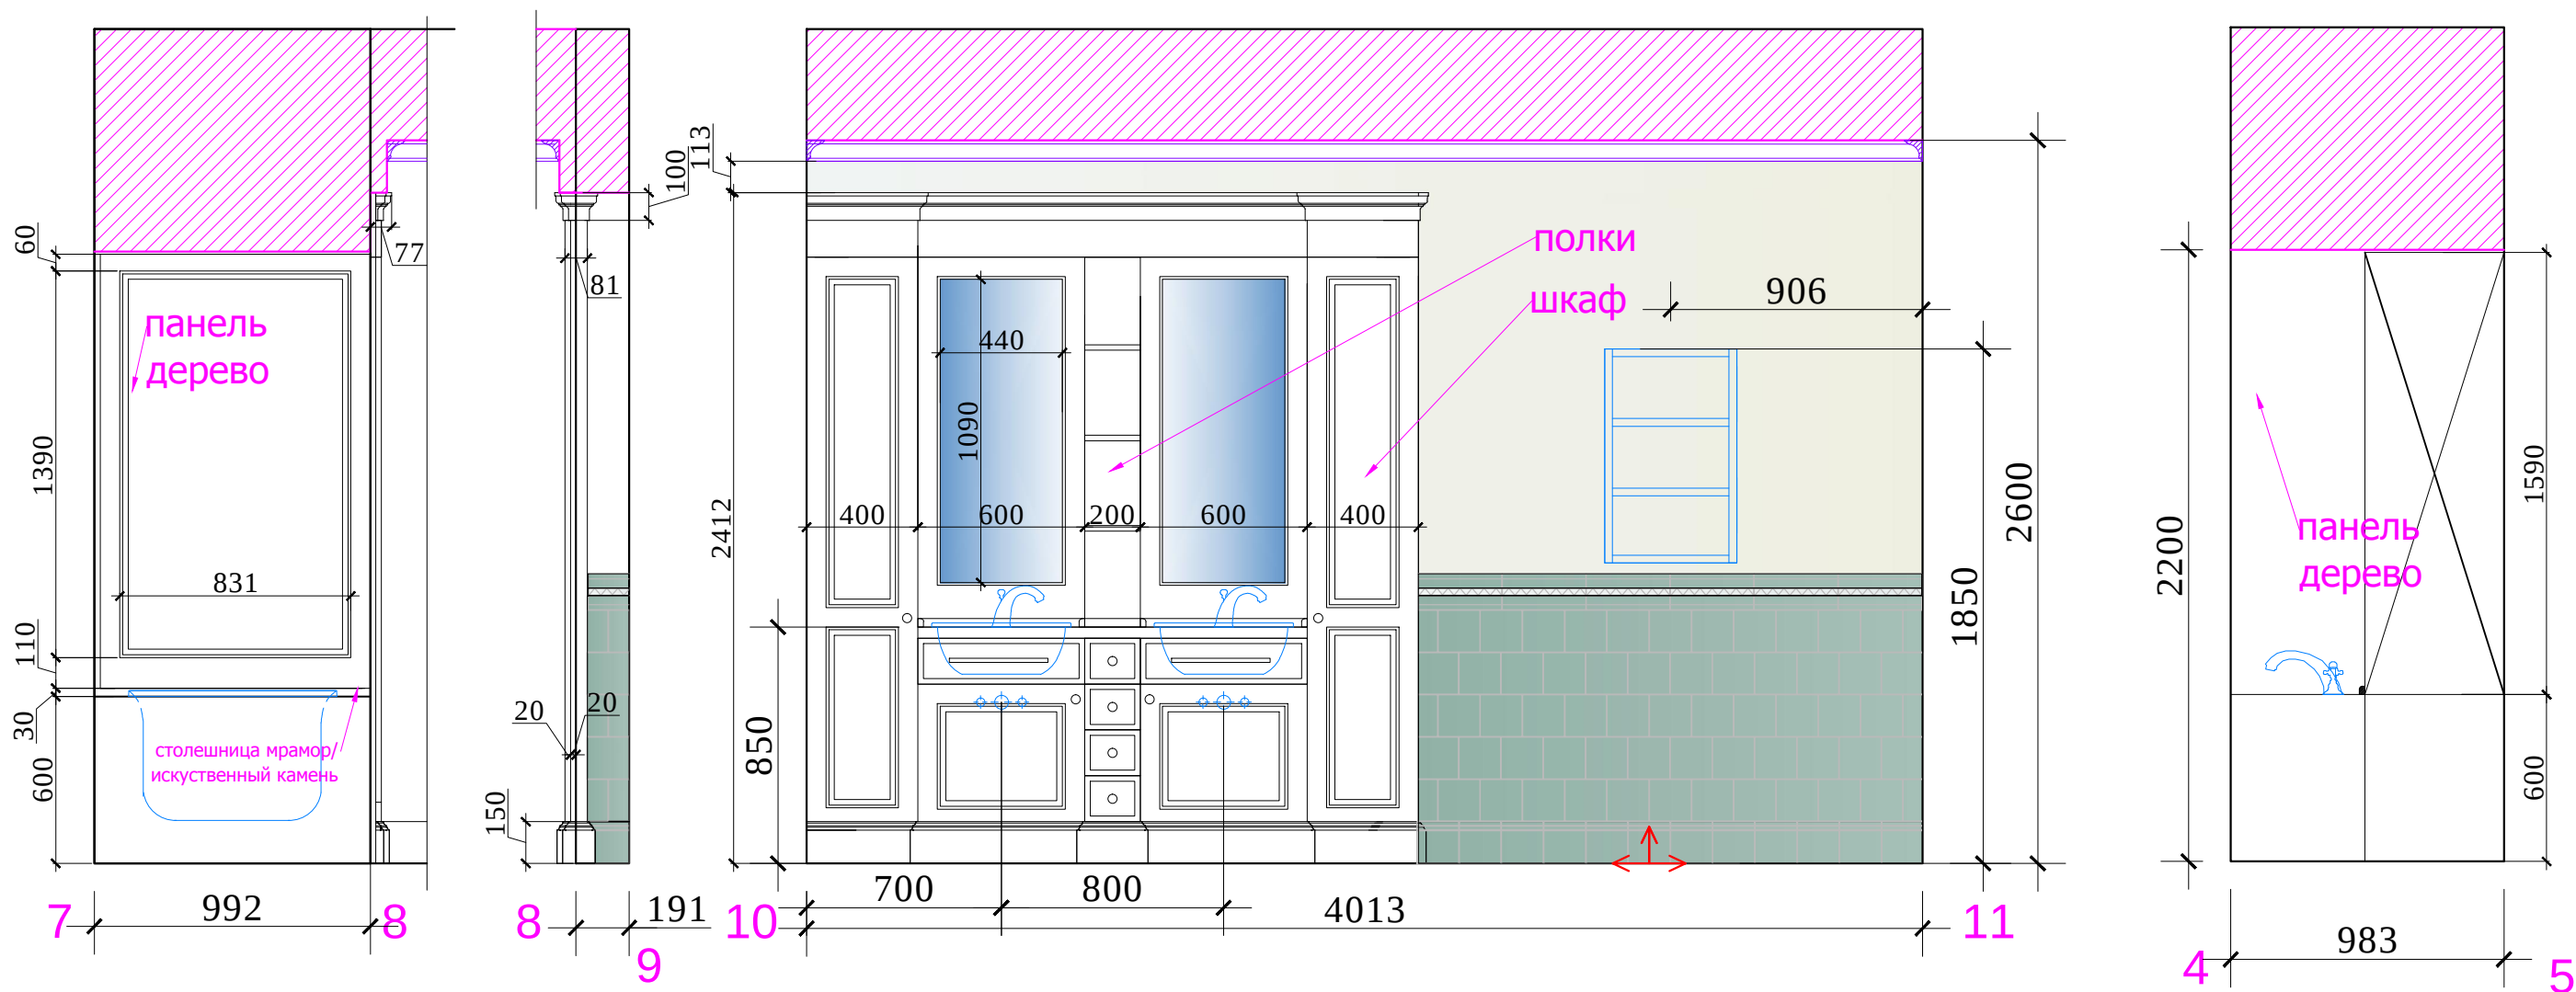


Условные обозначения:

- покраска
- 1.плитка, 150x150
- 2.плитка, 150x150
- 3.плитка, 150x150
- 4.бордюр, 300x50
- 5.плитка, 300x25
- 6.плитка, 150x12
- 7.плитка, 75x75
- 8.плитка, 150x75
- 9.плитка, 150x150, 6 шт.
- Начало раскладки


						М 1:25			
						Заказчик: Частное лицо			
						г. Москва Подсосенский пер.д.3 стр. 3 кв. (15)			
						Квартира	Стадия	Лист	Листов
Изм.	Кол. уч	Лист	№ док	Дата	Подп.		РП		
Рук.проекта	Кушнарева О.В								
Архитектор	Чапланова П.О								
Дизайнер	Чапланова П.О					Развертки С/У 2 №9. Лист 2	ООО "Чарльз Камерон"		
Менеджер	Байдакова Н.Н								

Согласовано:			
Инт.№подл.	Подпись и дата	Взам. инв.№	

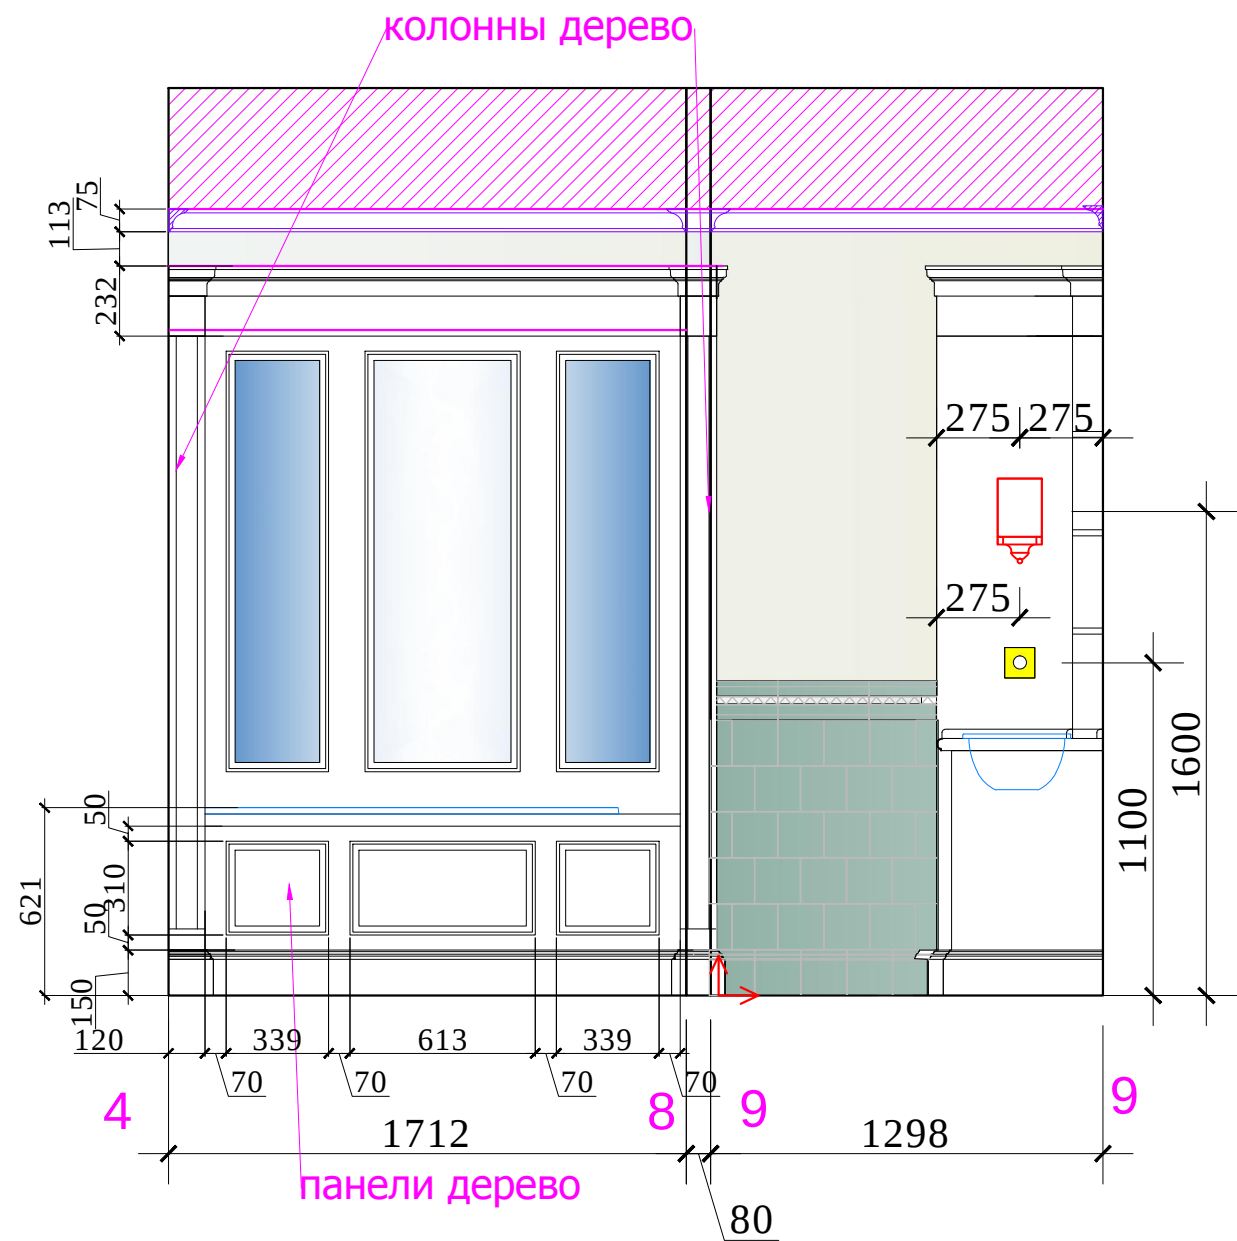

Условные обозначения:

- покраска
- 1.плитка, 150x150
- 2.плитка, 150x150
- 3.плитка, 150x150
- 4.бордюр, 300x50
- 5.плитка, 300x25
- 6.плитка, 150x12
- 7.плитка, 75x75
- 8.плитка, 150x75
- 9.плитка, 150x150, 6 шт.
- Начало раскладки

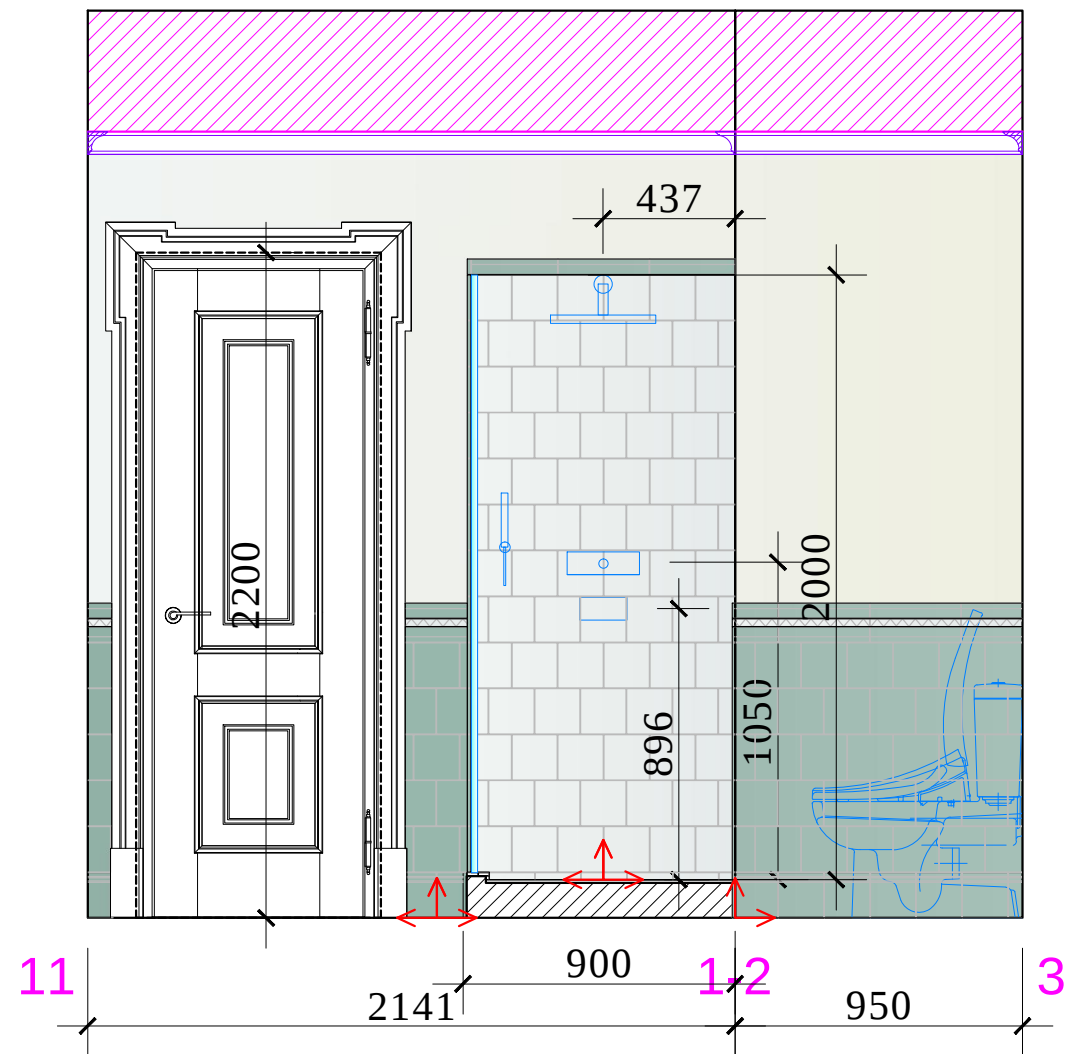


						М 1:25			
						Заказчик: Частное лицо			
						г. Москва Подсосенский пер.д.3 стр. 3 кв. (15)			
Изм.	Кол. уч	Лист	№ док	Дата	Подп.				
						Квартира	Стадия	Лист	Листов
Рук.проекта	Кушнарева О.В						РП		
Архитектор	Чапанова П.О								
Дизайнер	Чапанова П.О					Развертки С/У 2 №9. Лист 3	ООО "Чарльз Камерон"		
Менеджер	Байдакова Н.Н								

Согласовано:			
Инв.№подл.	Подпись и дата	Взам. инв.№	




						М 1:50			
						АИ			
						Заказчик: Частное лицо			
						г. Москва Подсосенский пер.д.3 стр. 3 кв. (15)			
Изм.	Кол. уч	Лист	№ док	Дата	Подп.				
						Квартира	Стадия	Лист	Листов
Рук.проекта	Кушнарева О.В						РП		
Архитектор	Чапланова П.О								
Дизайнер	Чапланова П.О					План. Развертки гардеробной № 10	ООО "Чарльз Камерон"		
Менеджер	Байдакова Н.Н								


Согласовано:			
Инь.№подл.	Подпись и дата	Взам. инв.№	

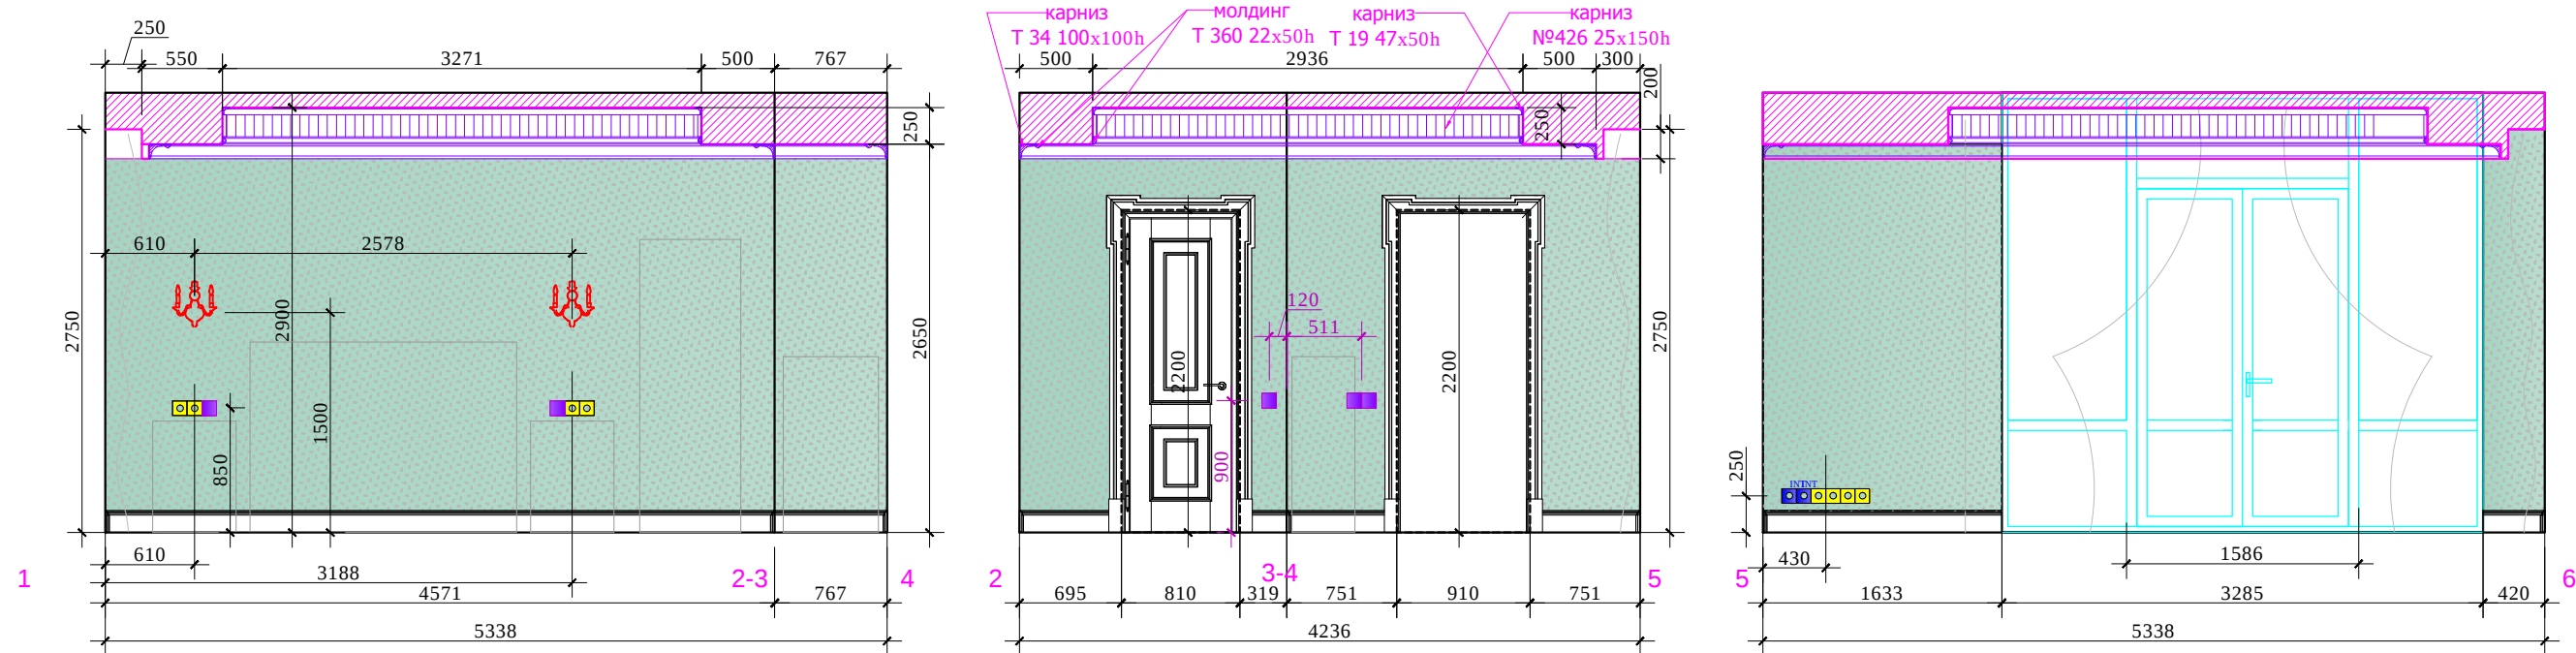

План.

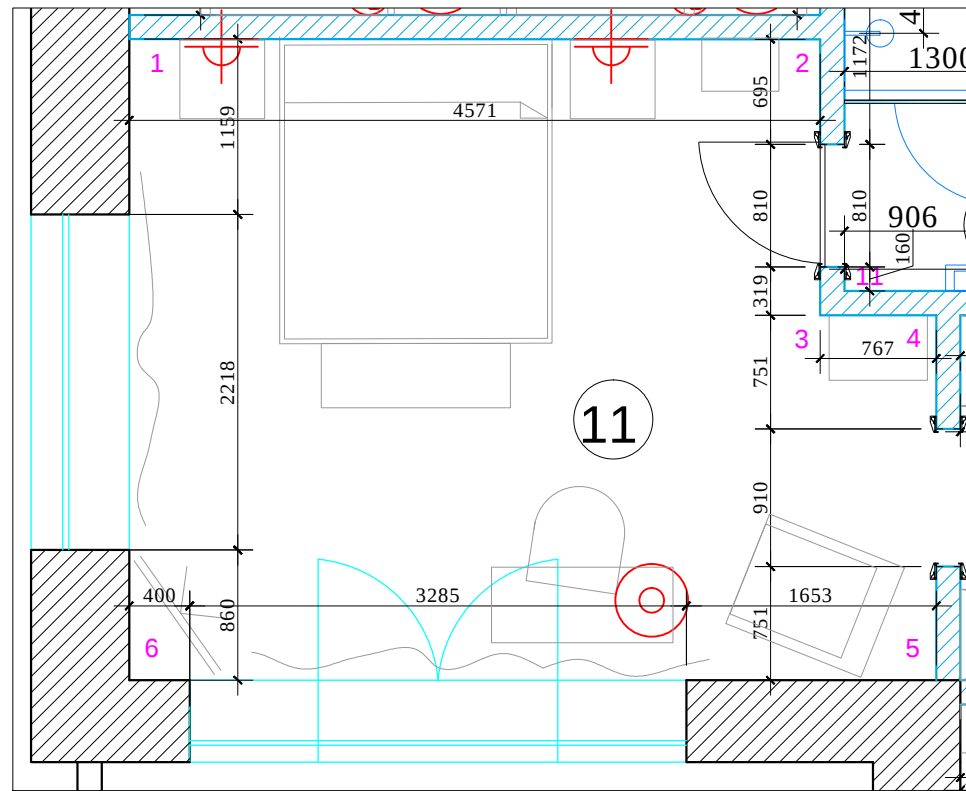

Условные обозначения:


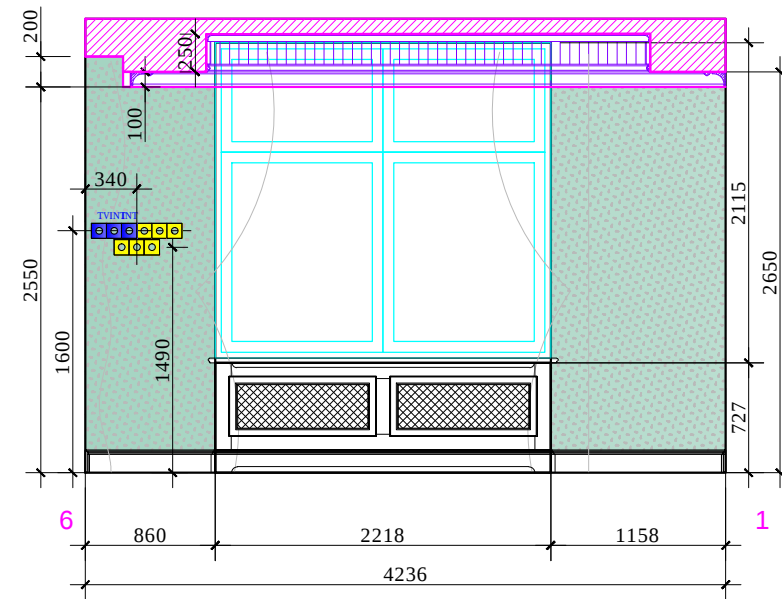


М 1:50

АИ

						Заказчик: Частное лицо				АИ	
						г. Москва Подсосенский пер.д.3 стр. 3 кв. (15)					
Изм.	Кол. уч	Лист	№ док	Дата	Подп.						
						Квартира			Стадия	Лист	Листов
Рук.проекта		Кушнарева О.В		РП							
Архитектор		Чапанова П.О				План. Развертки спальни 1 № 11			ООО "Чарльз Камерон"		
Дизайнер		Чапанова П.О									
Менеджер		Байдакова Н.Н									

Согласовано:		Взам. инв. №	
Подпись и дата			
Инв. №подл.			


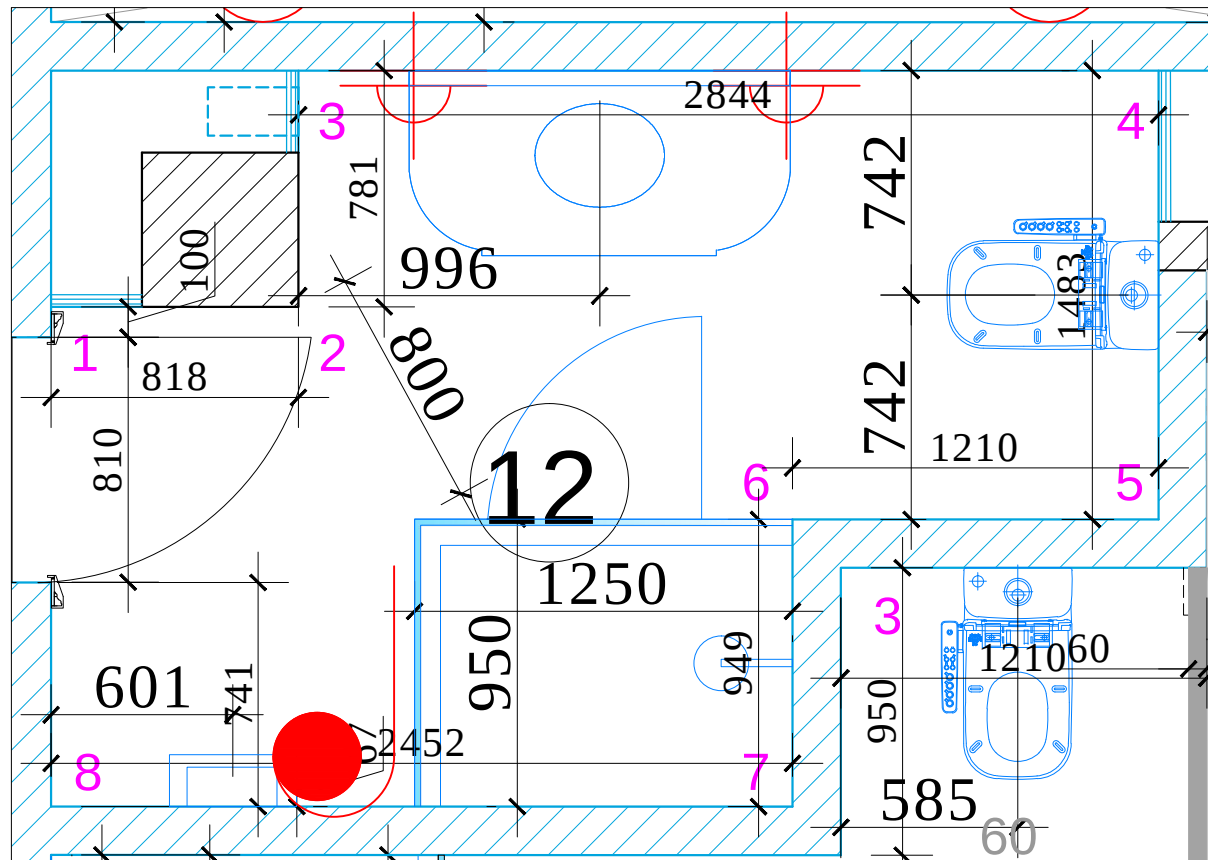
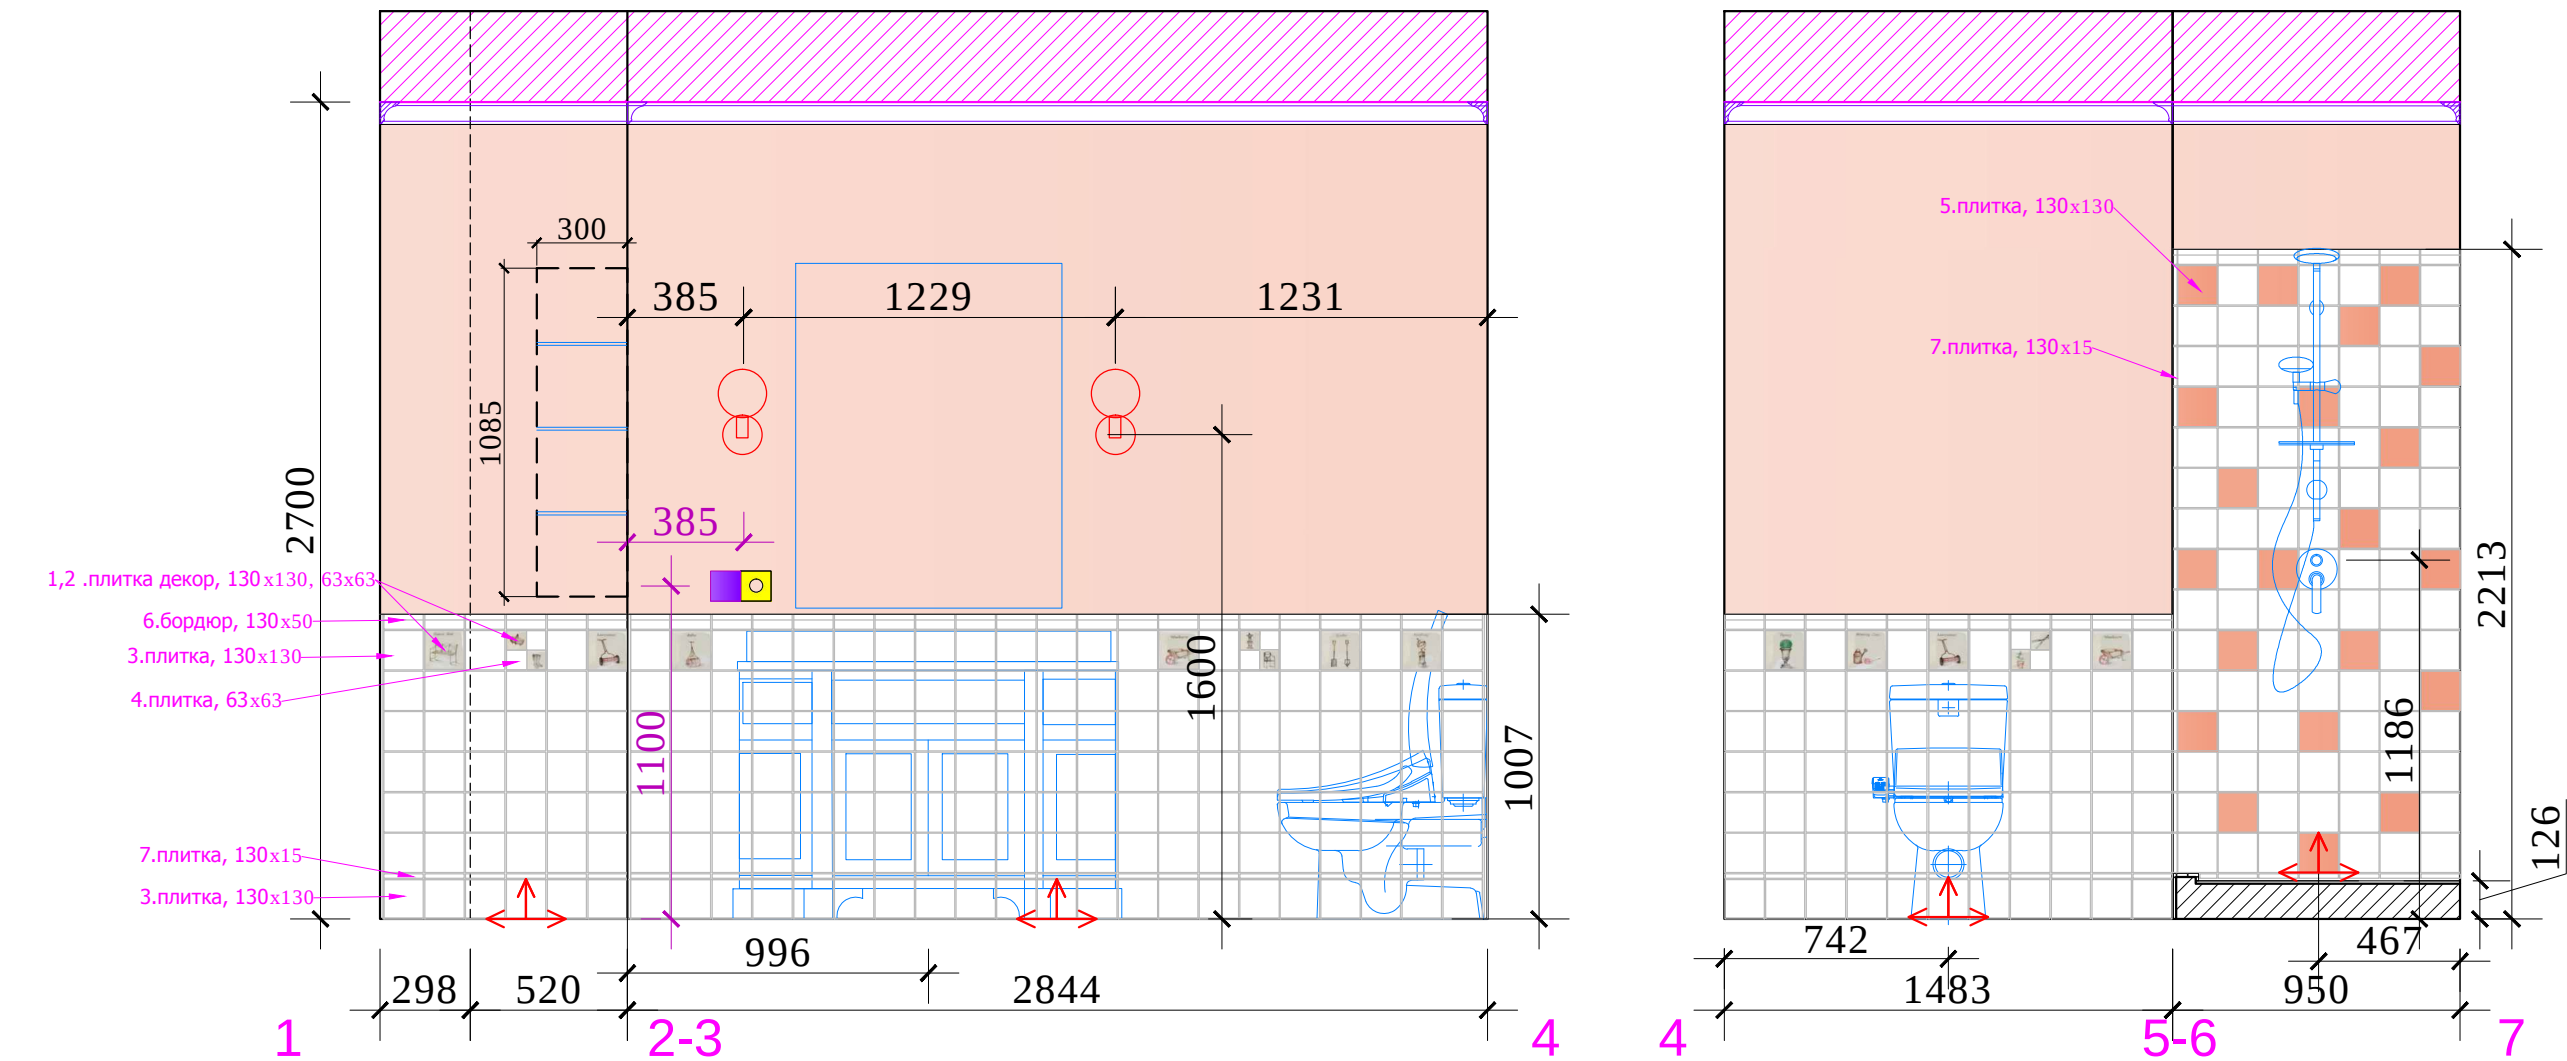


Условные обозначения:

- покрашка
- 1,2. плитка декор, 130x130, 63x63
- 3. плитка, 130x130
- 4. плитка, 63x63
- 5. плитка, 130x130
- 6. бордюр, 130x50
- 7. плитка, 130x15
- Начало раскладки

						М 1:25			
						Заказчик: Частное лицо			
						г. Москва Подсосенский пер.д.3 стр. 3 кв. (15)			
Изм.	Кол. уч	Лист	№ док	Дата	Подп.				
						Квартира	Стадия	Лист	Листов
Рук.проекта	Кушнарева О.В				РП				
Архитектор	Чапланова П.О					План. Развертки С/У 3 №12.Лист 1	ООО "Чарльз Камерон"		
Дизайнер	Чапланова П.О								
Менеджер	Байдакова Н.Н								

Согласовано:		
Интв.№подл.	Подпись и дата	Взам. инв.№

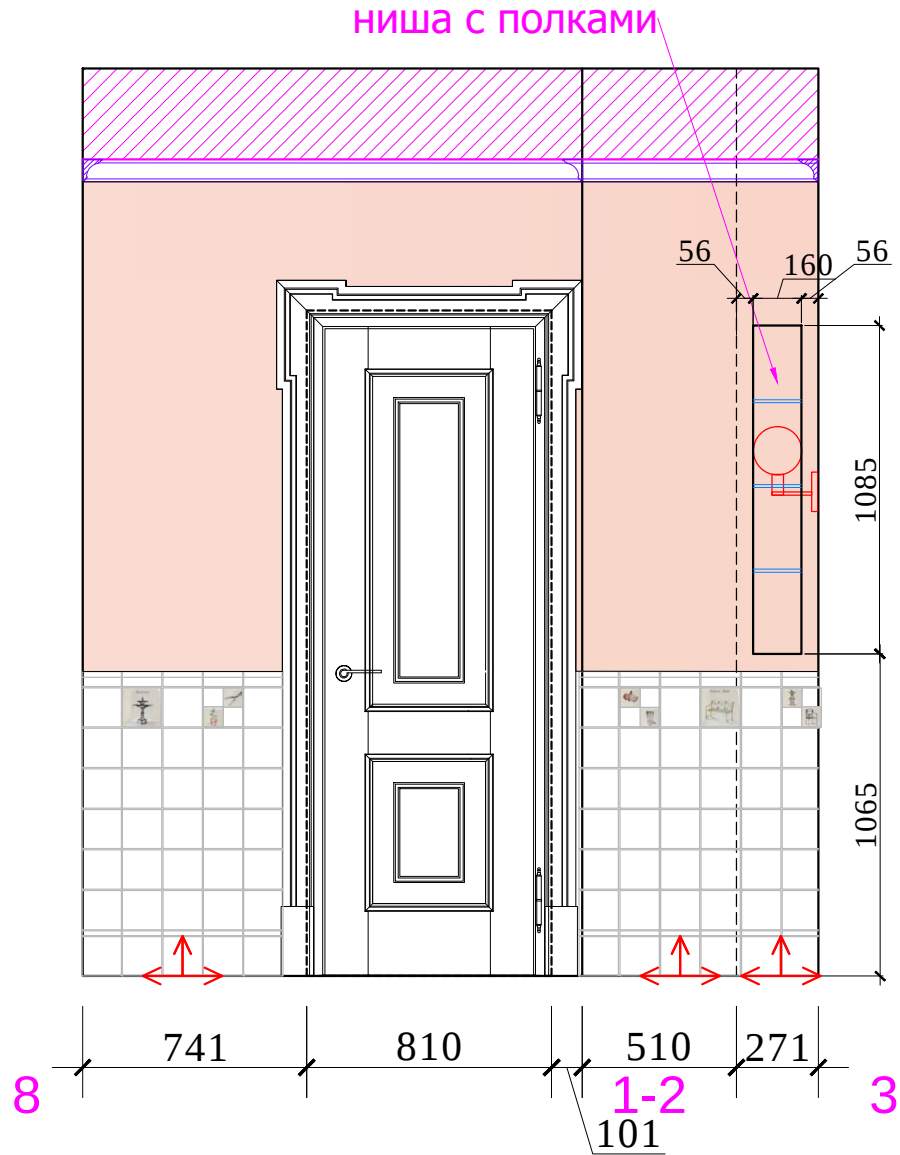
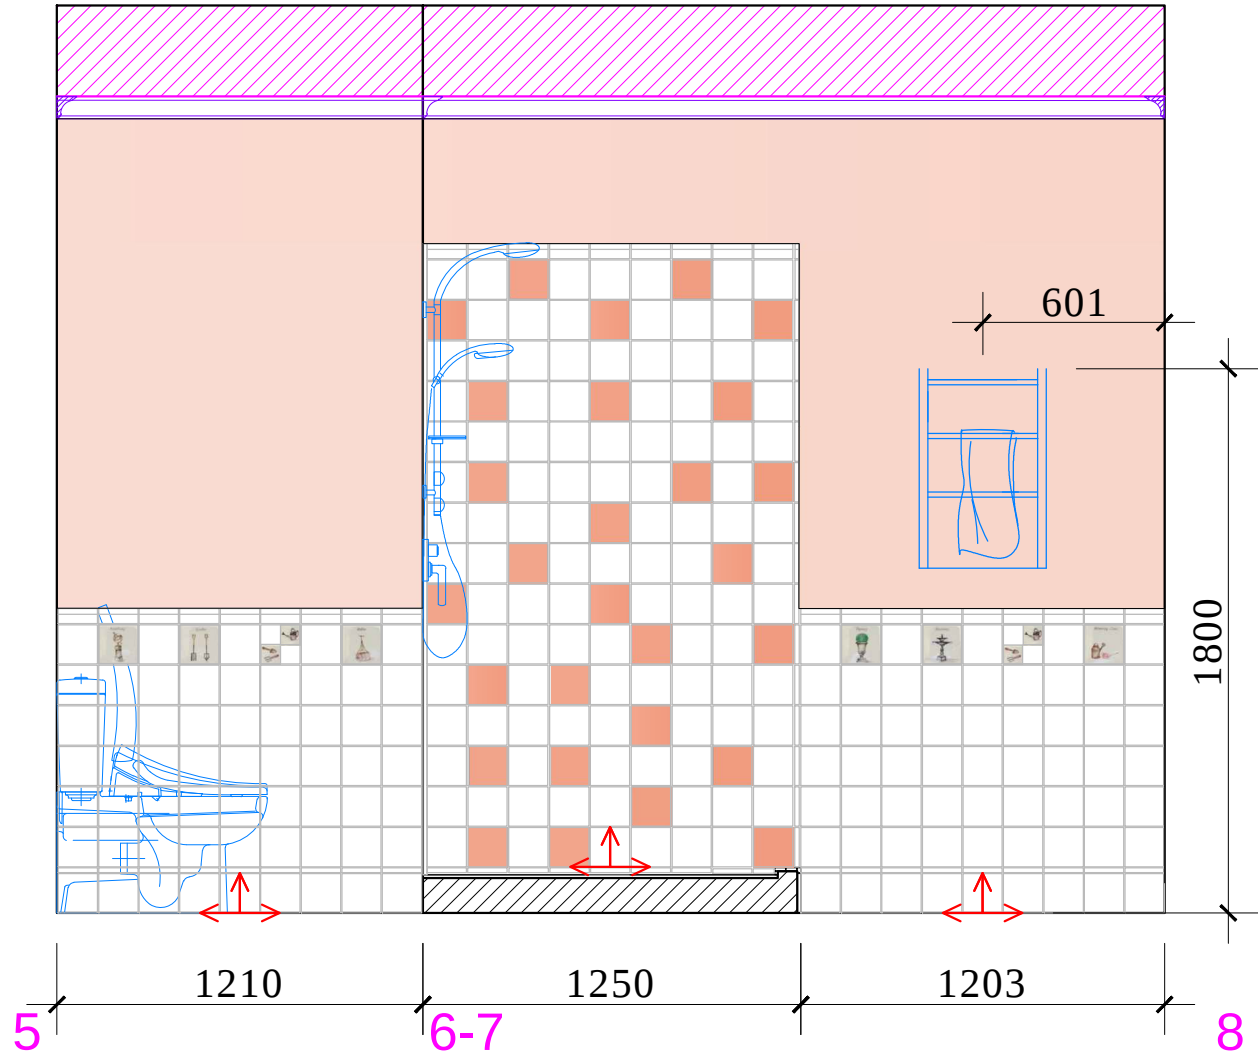
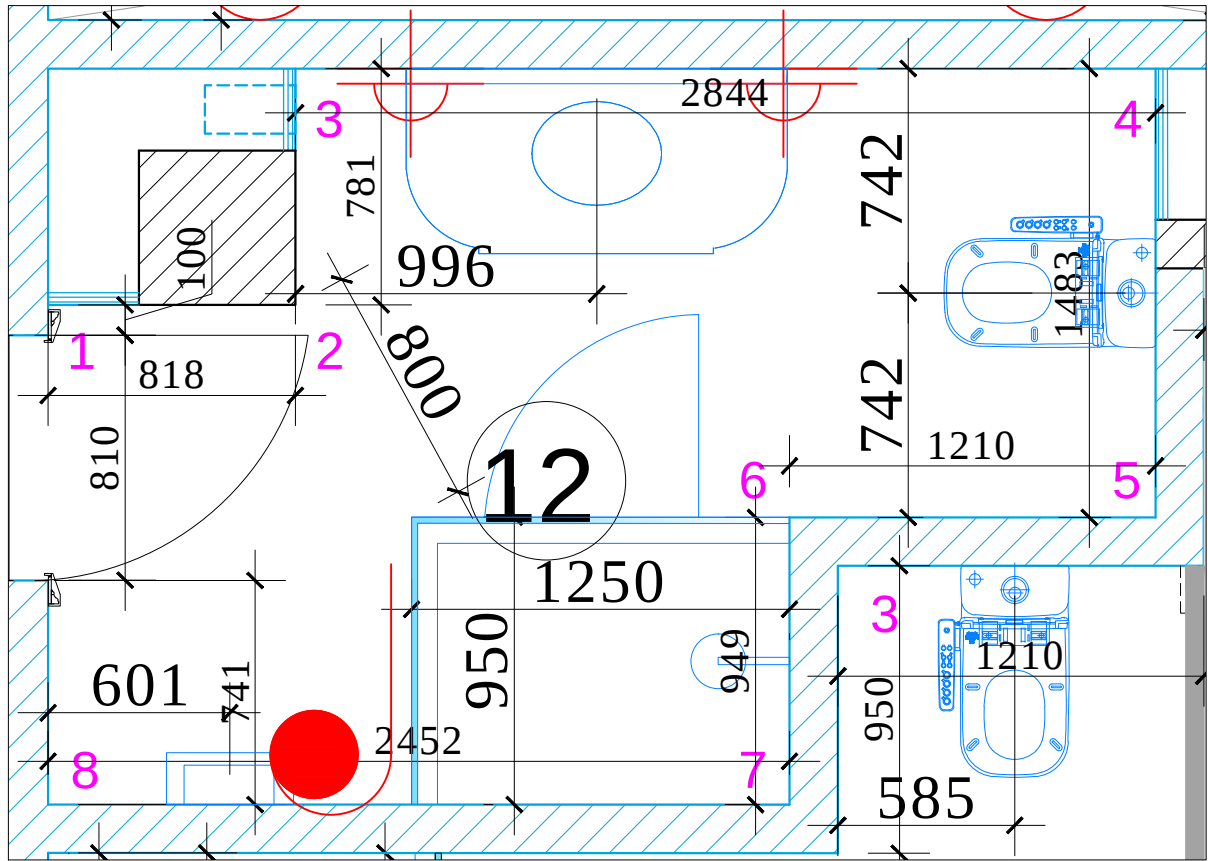


Условные обозначения:



- покрашка
- 1,2.плитка декр, 130x130, 63x63
- 3.плитка, 130x130
- 4.плитка, 63x63
- 5.плитка, 130x130
- 6.бордюр, 130x50
- 7.плитка, 130x15

						Заказчик: Частное лицо				АИ	
						г. Москва Подсосенский пер.д.3 стр. 3 кв. (15)					
Изм.	Кол. уч	Лист	№ док	Дата	Подп.						
Рук.проекта	Кушнарева О.В					Квартира	Стадия	Лист	Листов		
Архитектор	Чапанова П.О						РП				
Дизайнер	Чапанова П.О										
Менеджер	Байдакова Н.Н					План. Развертки С/У 3 №12.Лист 2	ООО "Чарльз Камерон"				

Согласовано:			
		Взам. инв. №	
		Подпись и дата	
Инв. №подл.			

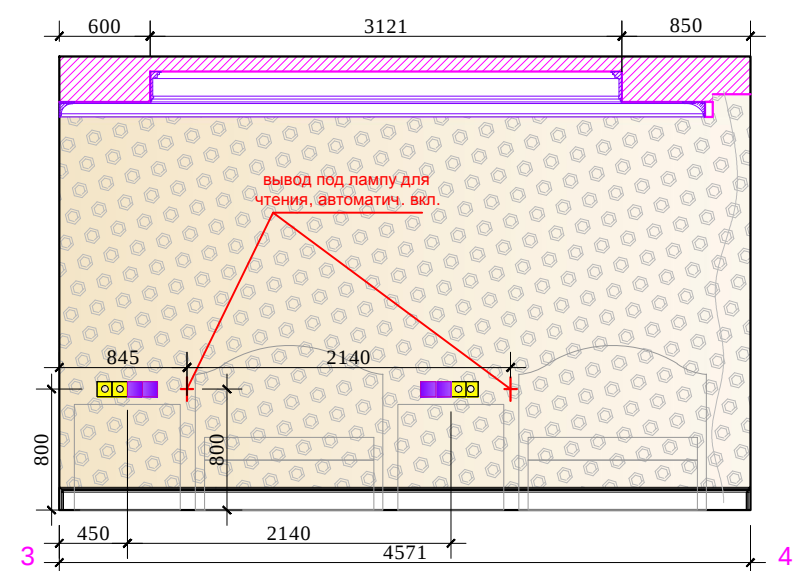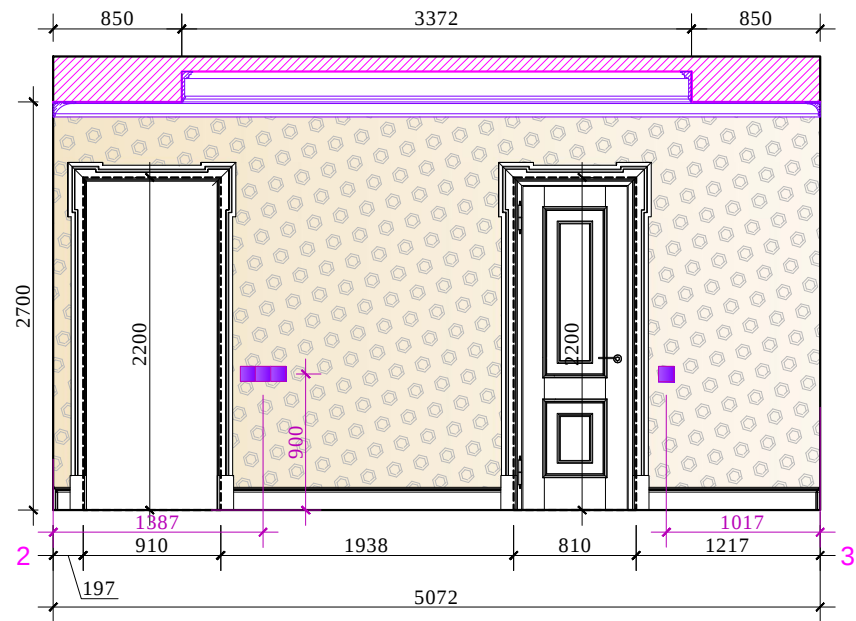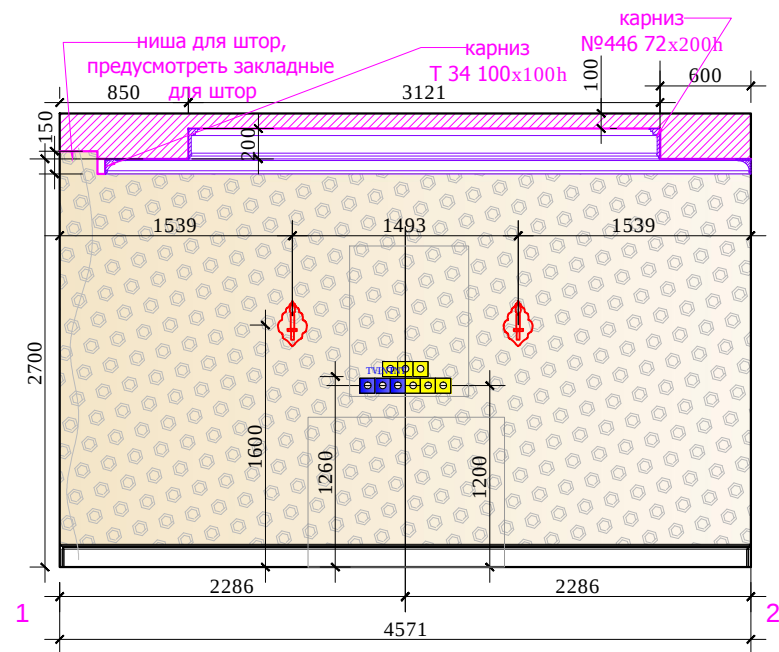

План.

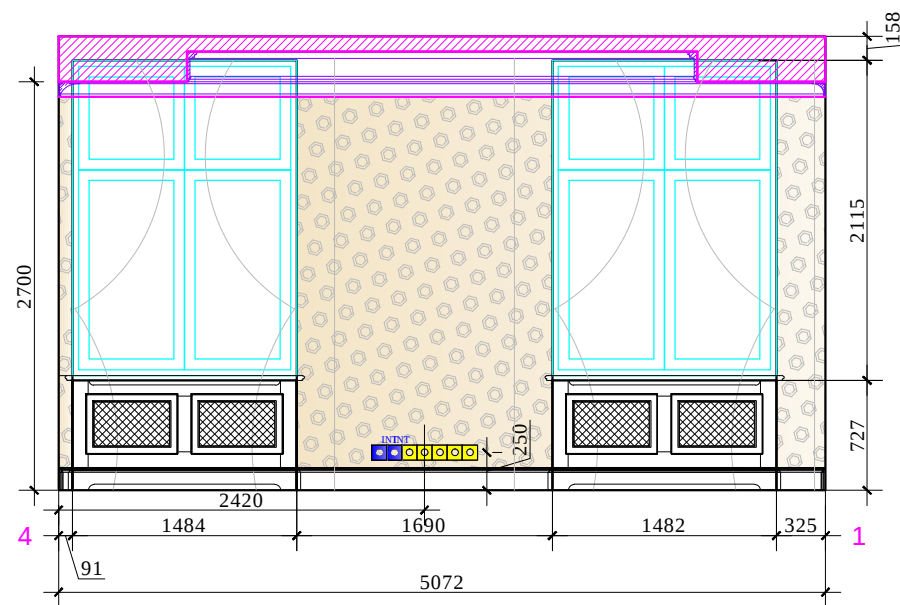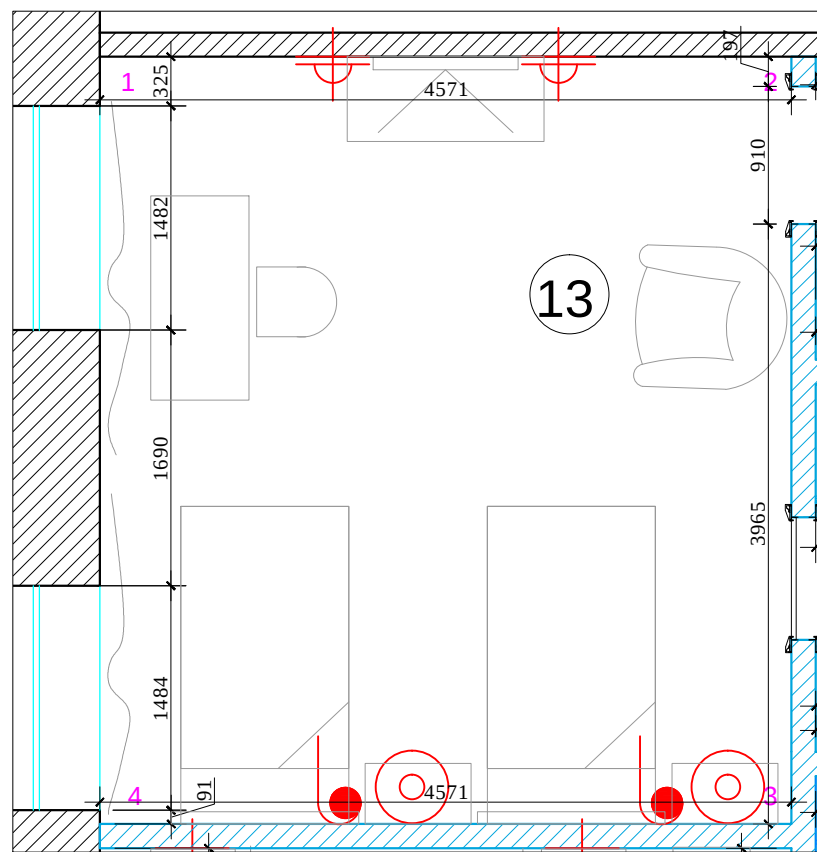

Условные обозначения:



обои

М 1:50

АИ

Заказчик: Частное лицо

г. Москва Подсосенский пер.д.3 стр. 3 кв. (15)


Квартира

План.
Развертки спальни 2 № 13

Стадия	Лист	Листов
РП		


ООО "Чарльз Камерон"

Согласовано:			
Инь.№подл.	Подпись и дата	Взам. инв.№	

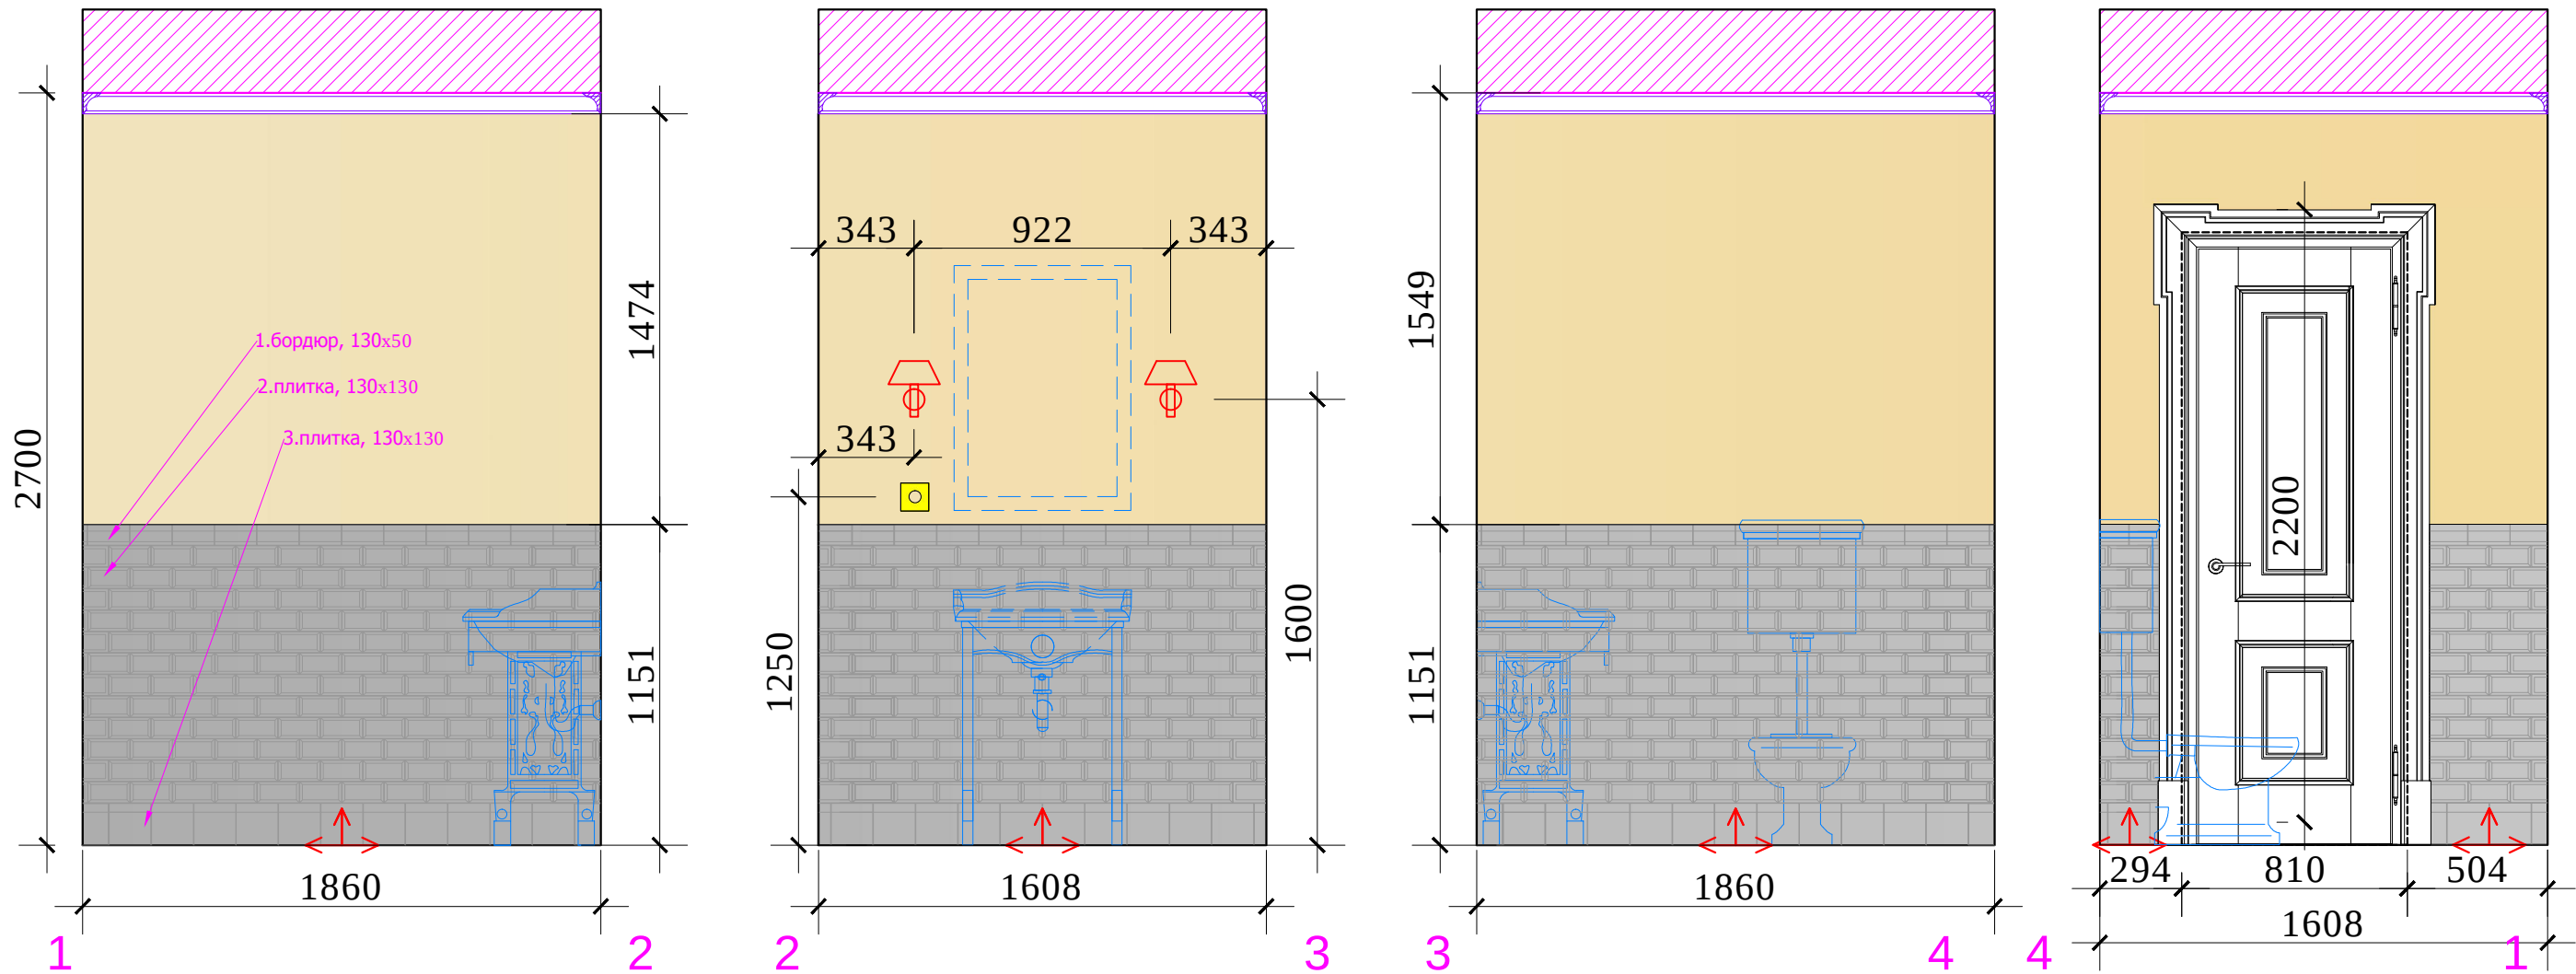


Условные обозначения:

- обои
- 1.бордюр, 130x50
- 2.плитка, 130x130
- 3.плитка, 130x130
- Начало раскладки

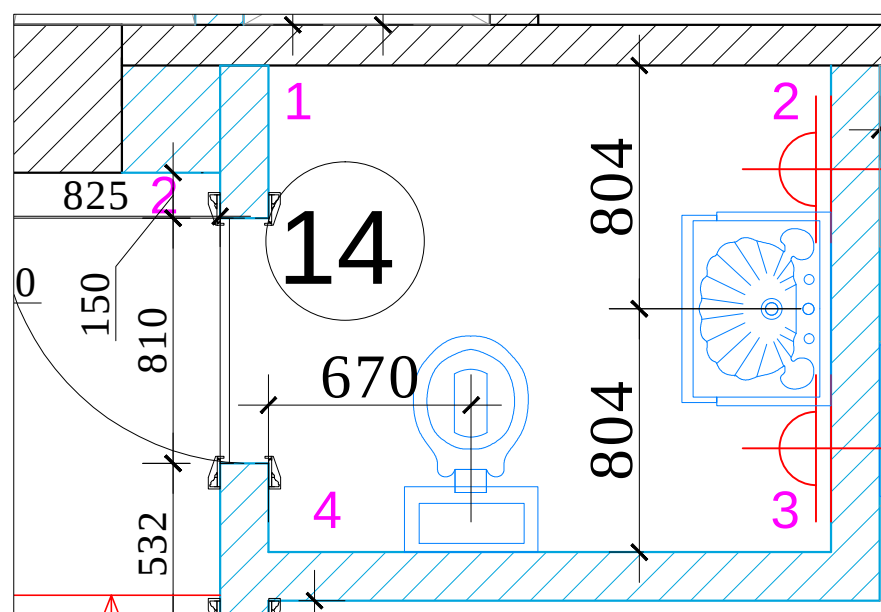


						М 1:25			
						Заказчик: Частное лицо			
						г. Москва Подсосенский пер.д.3 стр. 3 кв. (15)			
Изм.	Кол. уч	Лист	№ док	Дата	Подп.				
						Квартира	Стадия	Лист	Листов
Рук.проекта	Кушнарева О.В						РП		
Архитектор	Чапланова П.О					План. Развертки С/У 4 №14	ООО "Чарльз Камерон"		
Дизайнер	Чапланова П.О								
Менеджер	Байдакова Н.Н								


Согласовано:			
		Взам. инв. №	
Подпись и дата			
		Инв. №подл.	

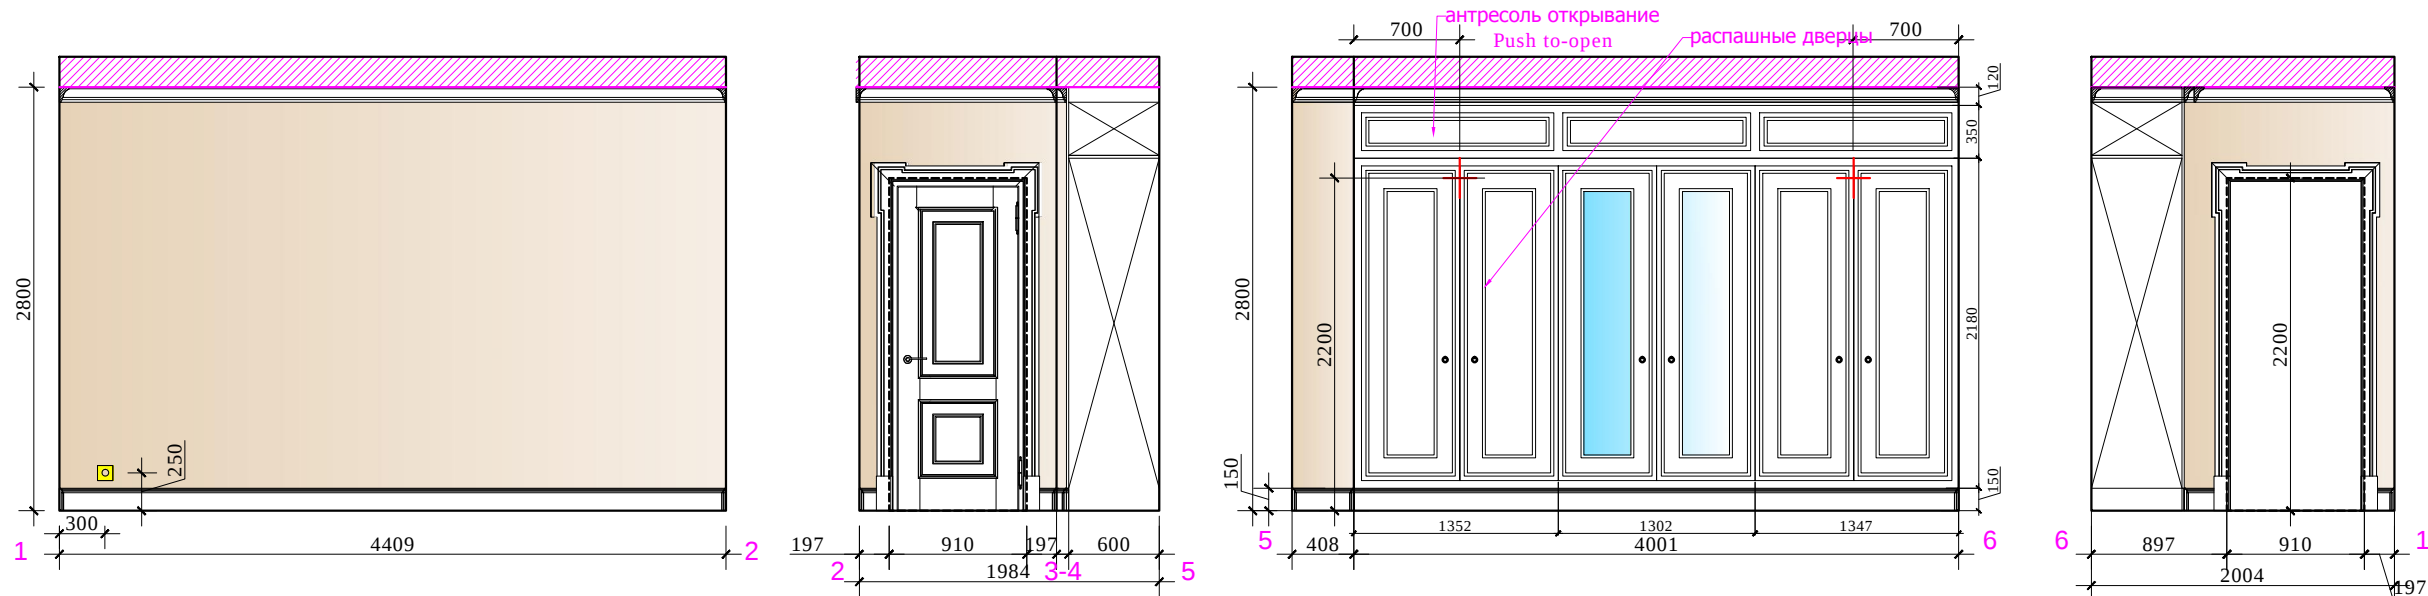

План.

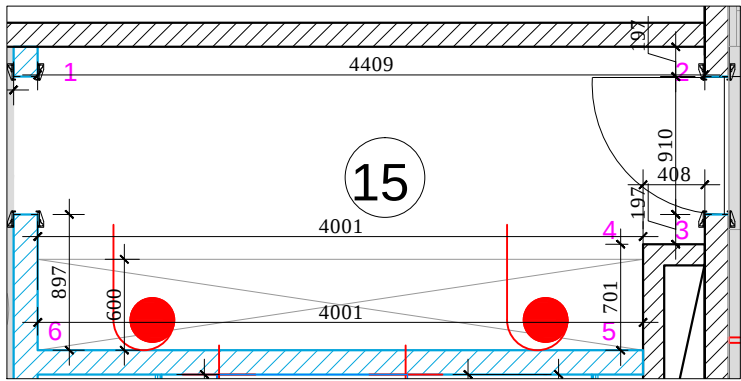

вид шкафа внутри




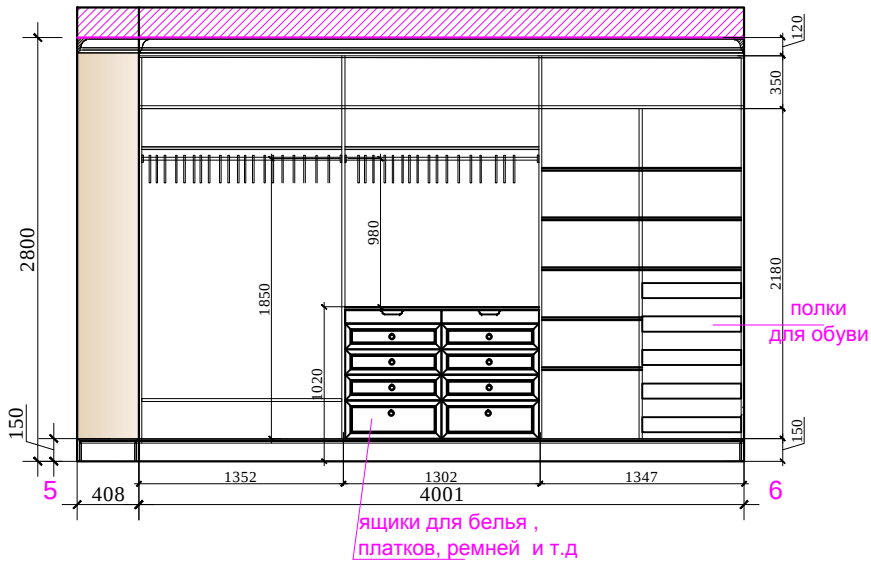







Условные обозначения:












М 1:50


						Заказчик: Частное лицо				АИ
						г. Москва Подсосенский пер.д.3 стр. 3 кв. (15)				
Изм.	Кол. уч	Лист	№ док	Дата	Подп.	Квартира	Стадия	Лист	Листов	
Рук.проекта	Кушнарева О.В						РП			
Архитектор	Чапланова П.О									
Дизайнер	Чапланова П.О									
Менеджер	Байдакова Н.Н					План. Развертки гардеробной 2 № 15	ООО "Чарльз Камерон"			

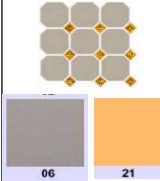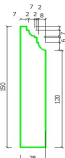
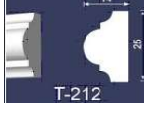
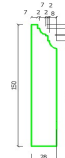
№ пом.	Наименование помещения		Ед. изм	Кол-во, без запаса	Картинка	Отделочный материал	Размеры, цвет	Производитель, артикул, размеры, цвет
1	Прихожая	потолок	кв.м.	15,2		покраска	белый	белый
			п/м.	32,0		молдинг-гипс	50x25h, покраска,белый	Торус Стиль, Т-15, 50x25h, покраска,белый
			п/м.	16,0		карниз-гипс	65x75h, покраска,белый	Торус Стиль, Т-33, 65x75h, покраска,белый
			п/м.	11,0		карниз-гипс	110x150h, покраска,белый	Торус Стиль, Т-205, 110x150h, покраска,белый
		стены	кв.м.	15,0		покраска	Farrow & Ball Stony Ground NO 211 , на тон светлее	Farrow & Ball Stony Ground NO 211 , на тон светлее
		пол	кв.м.	15,2		керамогранит, модуль	300x300,06,21,	TopCer OCTAGON 06,21, 300x300
			п/м.	12,0		плинтус	дерево,h150 (включая шкаф и банкетки)	дерево,h150 (включая шкаф и банкетки)
2	Холл	потолок	кв.м.	7,0		покраска	белый	белый
			п/м.	17,0		молдинг-гипс	50x25h, покраска,белый	Торус Стиль, Т-15, 50x25h, покраска,белый
			п/м.	11,0		карниз-гипс	65x75h, покраска,белый	Торус Стиль, Т-33, 65x75h, покраска,белый
		стены	п/м.	7,0		карниз-гипс	110x150h, покраска,белый	Торус Стиль, Т-205, 110x150h, покраска,белый
			кв.м.	14,5		покраска.Тип 1	Farrow & Ball Stony Ground NO 211	Farrow & Ball Stony Ground NO 211
			кв.м.	3,0		покраска.Тип 2	Farrow & Ball Stony CITRON N074	Farrow & Ball Stony CITRON N074
			п/м.	31,0		молдинг-гипс	40x16h, покраска Farrow & Ball Stony Ground NO 211 на тон светлее	Торус Стиль, Т-77, 40x16h, покраска Farrow & Ball Stony Ground NO 211 на тон светлее
			п/м.	13,0		молдинг-гипс	25x14h, покраска Farrow & Ball Stony Ground NO 211 на тон светлее	Торус Стиль, Т-212,25x14h, покраска Farrow & Ball Stony Ground NO 211 на тон светлее
		пол	кв.м.	7,5		паркет	английская елка, дуб, 70x220	английская елка, дуб, 70x220
			п/м.	5,5		плинтус	дерево,h150	дерево,h150
			кв.м.	13,8		покраска	белый	белый

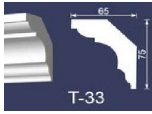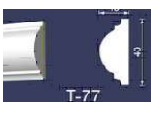
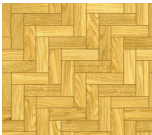
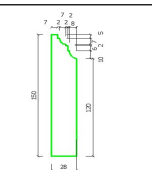
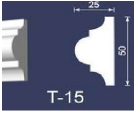
3	Коридор	потолок	п/м.	22,0		молдинг-гипс	50x25h, покраска,белый	Торус Стиль, Т-15, 50x25h, покраска,белый
			п/м.	14,0		карниз-гипс	65x75h, покраска,белый	Торус Стиль, Т-33, 65x75h, покраска,белый
			п/м.	9,0		карниз-гипс	110x150h, покраска,белый	Торус Стиль, Т-205, 110x150h, покраска,белый
		стены	кв.м.	19,0		покраска.Тип 1	Farrow & Ball Stony Ground NO 211	Farrow & Ball Stony Ground NO 211
			кв.м.	6,0		покраска.Тип 2	Farrow & Ball Stony CITRON N074	Farrow & Ball Stony CITRON N074
			п/м.	52,0		молдинг-гипс	40x16h, покраска Farrow & Ball Stony Ground NO 211 на тон светлее	Торус Стиль, Т-77, 40x16h, покраска Farrow & Ball Stony Ground NO 211 на тон светлее
			п/м.	36,0		молдинг-гипс	25x14h, покраска Farrow & Ball Stony Ground NO 211 на тон светлее	Торус Стиль, Т-212,25x14h, покраска Farrow & Ball Stony Ground NO 211 на тон светлее
		пол	кв.м.	11,5		паркет	английская елка, дуб, 70x220	английская елка, дуб, 70x220
			п/м.	8,5		плинтус	дерево,h150	дерево,h150
4	Гостиная-Столовая	потолок	кв.м.	61,5		покраска	белый	белый
			п/м.	32,0		молдинг-гипс	50x25h, покраска,белый	Торус Стиль, Т-15, 50x25h, покраска,белый
			п/м.	32,0		карниз-гипс	100x120h, покраска,белый	Торус Стиль, Т-42, 100x120h, покраска,белый
			п/м.	1,0		розетка-гипс	d 825, покраска,белый	Торус Стиль, 1062, d 825, покраска,белый
			п/м.	2,0		розетка-гипс	d 540, покраска,белый	Торус Стиль, 1062, d 540, покраска,белый
		стены	кв.м.	22,0		покраска.Тип 1	Farrow & Ball Stony Ground NO 211	Farrow & Ball Stony Ground NO 211
			кв.м.	21,0		покраска.Тип 2	Farrow & Ball Stony CITRON N074	Farrow & Ball Stony CITRON N074
			п/м.	110,0		молдинг-гипс	40x16h, покраска Farrow & Ball Stony Ground NO 211 на тон светлее	Торус Стиль, Т-77, 40x16h, покраска Farrow & Ball Stony Ground NO 211 на тон светлее
			кв.м.	65,0		паркет	витраж,дуб,593x593	витраж,дуб,593x593

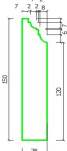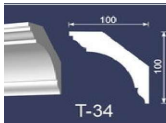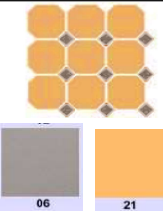
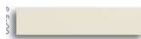
		пол	п/м.	24,0		плинтус	дерево, h150 (включая шкаф и радиаторы)	дерево, h150 (включая шкаф и радиаторы)
5	кухня		кв.м.	17,3		покраска	белый	белый
			п/м.	17,0		карниз-гипс	100x100h, покраска,белый	Торус Стиль, Т-34, 100x100h, покраска,белый
		потолок	кв.м.	9,0		карниз-гипс	100x200h, покраска,белый	Торус Стиль, Т-166, 100x200h, покраска,белый
		стены	кв.м.			покраска	согласно образцу	согласно образцу
		пол	кв.м.	17,3		керамогранит, модуль	300x300,06,21,	TopCer OCTAGON,06,21, 300x300
			п/м.			плинтус	вместе с кухней	вместе с кучней
6	Постирочная		кв.м.	6,6		покраска	белый	белый
			кв.м.	25,5		покраска	Farrow & Ball Stony Ground NO 211	Farrow & Ball Stony Ground NO 211
		стены	шт.	6,0		плитка	300x300, Mosaico Taupe Moon	Ceramiche Grazia,Retro 2, 300x300, Mosaico Taupe Moon MOR 15 29
		пол	шт.	90,0		плитка	300x300,MOON	Ceramiche Grazia,Retro 2, 300x300, MOON RE1 51
			шт.	38,0		плинтус	65x300,MOON	Ceramiche Grazia,Retro 2, 65x300, Listello MOON LOR 1 36
7	С/У 1	потолок	кв.м.	7,5		покраска	белый	белый
			кв.м.	12,0		карниз-гипс	65x75h, покраска,белый	Торус Стиль, Т-33, 65x75h, покраска,белый
		стены	кв.м.	3,5		покраска		
			шт.	387,0			1. 130x130,Crema	1. Ceramiche Grazia,Rxi, 130x130, Crema IX02 95
			шт.	572,0			2. 130x130,NOCE	2. Ceramiche Grazia,Rxi, 130x130, NOCE, IX05 95
			шт.	124,0			3. 55x130,NOCE	3. Ceramiche Grazia,Rxi, TORO NOCE TRIXS 45 55x130
			шт.	23,0			4. 30x260,NOCE	4. Ceramiche Grazia,Rxi, 30x260, GEO NOCE, LIXS 16
			шт.	40,0			5. 12x260,NOCE	5. Ceramiche Grazia,Rxi, 12x260, Coprisigolo Noce RIC5 34
			шт.	522,0			6. 65x130,NOCE	6. Ceramiche Grazia,Rxi, 65x130, NOCE, NN5 129
		пол	шт.	155,0			200x200,MOON	Ceramiche Grazia,Retro 2, 200x200, MOON REV 1 50
	шт.	25,0			300x300,MOON	Ceramiche Grazia,Retro 2, Mosaico MOON, MOR 1 28 300x300		

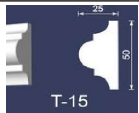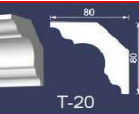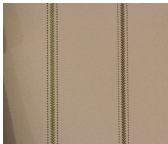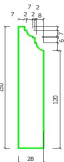
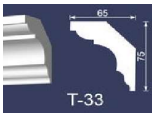
8	Кабинет	потолок	кв.м.	17,0		покраска	белый	белый
			п/м.	12,0		молдинг-гипс	50x25h, покраска,белый	Торус Стиль, Т-15, 50x25h, покраска,белый
			п/м.	16,0		карниз-гипс	80x80h, покраска,белый	Торус Стиль, Т-20, 80x80h, покраска,белый
		стены	п/м.	12,0		карниз-гипс	72x200h, покраска,белый	Торус Стиль, №466, 72x200h, покраска,белый
			рул.	9,0		обои	10mx52 cm	Nina Campbell Braemar Wallpapers Strome NC W4-127-02 10mx52 cm
		пол	кв.м.	18,0		паркет	английская елка, 70x220	английская елка, 70x220
			п/м.	12,0		плинтус	дерево, h150 (включая шкаф)	дерево, h150 (включая шкаф)
		потолок	кв.м.	12,3		покраска	белый	белый
			п/м.	14,0		карниз-гипс	65x75h, покраска,белый	Торус Стиль, Т-33, 65x75h, покраска,белый
				10,0		покраска		
			шт.	195,0			1. 150x150,White	1. Minton Hollins, Studio Minton Field, SMDF1A White Crackle, 150x150
			шт.	225,0			2. 150x150,Moss	2. Minton Hollins, Studio Minton Field, SMDF3A Moss Crackle, 150x150
			шт.	60,0			3. 150x150,Moss	3. Minton Hollins, Atlas Skirting, MASCR3 Moss Crackle, 150x150
			шт.	4,0			3.1 150x17,Moss	3.1 Minton Hollins Atlas Stop End, MASCE Moss Crackle, 150x17
			шт.	60,0			4. 300x50,Moss	4. Minton Hollins, Buttermere Profile, BUTC3 Moss Crackle, 300x50
			шт.	6,0			4.1 50x18,Moss	4.1Minton Hollins, Buttermere Stop-end, BUTCE Moss Crackle, 50x18

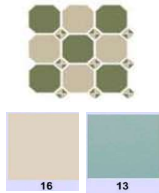стены	шт.	26,0			5. 300x25, Moss	5. Minton Hollins, Circle Square Listello, CSZC1L White Crackle, 300x25
	шт.	36,0			6. 150x12, Moss	6. Minton Hollins, Minton Finishing Strip Craze Crackle, MFSCR3 Moss Crackle, 150x12
	шт.	12,0			7. 75x75, White	7. Minton Hollins, Crampton Frame Corner, MCCC1C White Crackle, 75x75
	шт.	30,0			8. 150x75, White	8. Minton Hollins, Crampton Capping, MCCC1C White Crackle, 150x75
	шт.	1,0			9. 150x150 - 6 шт. White	9. Minton Hollins, Ornithology, HRNM1 White, 150x150 - 6 Panel D
	шт.	1,0			9. 150x150 - 6 шт. White	9. Minton Hollins, Ornithology, HRNM1 White, 150x150 - 6 Panel E
	шт.	1,0			9. 150x150 - 6 шт. White	9. Minton Hollins, Ornithology, HRNM1 White, 150x150 - 6 Panel F
пол	шт.	26,0		керамогранит, модуль	300x300, V-1, 16, 13	TopCer VENEZIA, 16, 13, 300x300, V-1
	шт.	26,0		керамогранит, модуль	300x300, V-2, 16, 13	TopCer VENEZIA, 16, 13, 300x300, V-2
	шт.	10,0		керамогранит, бордюр	260x120x125	TopCer VENEZIA 16, 13, 260x120x125
	шт.	35,0		керамогранит, бордюр	280x125, 16, 13	TopCer VENEZIA 16, 13, 280x125

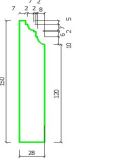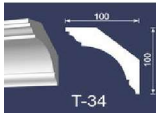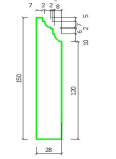			кв.м.	3,0		керамогранит, плитка	150x150;13	TopCer 13, 150x150
			кв.м.	1,5		керамогранит, мозаика	29x29;16	TopCer 16, 29x29
			п/м.	5,0		плинтус	дерево, профиль плитки №3	
10	Гардеробная №1	потолок	кв.м.	7,8		покраска	белый	белый
			п/м.	9,0		карниз-дерево	карниз-дерево, спец. заказ со шкафами	карниз-дерево, спец. заказ со шкафами
		стены	кв.м.	4,0		покраска	Farrow & Ball Stony Ground NO 211 , на тон светлее	Farrow & Ball Stony Ground NO 211 , на тон светлее
		пол	кв.м.	8,0		паркет	английская елка, дуб, 70x220	английская елка, дуб, 70x220
			п/м.	6,6		плинтус	дерево, h150 (включая шкафы)	дерево, h150 (включая шкафы)
11	Спальня №1	потолок	кв.м.	21,2		покраска	белый	белый
			п/м.	18,0		карниз-гипс	100x100h, покраска,белый	Торус Стиль, Т-34, 100x100h, покраска,белый
			п/м.	52,0		молдинг-гипс	22x50h, покраска,белый	Торус Стиль, Т-360, 22x50h, покраска,белый
			п/м.	13,0		карниз-гипс	47x50h, покраска,белый	Торус Стиль, Т-19, 47x50h, покраска,белый
			п/м.	13,0		молдинг-гипс	Торус Стиль, №426, 25x150h, покраска,белый	Торус Стиль, №426, 25x150h, покраска,белый
			шт.	1,0		розетка-гипс	Торус Стиль, 89, D580, покраска,белый	Торус Стиль, 89, D580, покраска,белый
		стены	рул.	8,0		обои	Repeat 53,5, 52 шир. X10 m	GP JBAKER, Larkhill Wallpapers, Blyth, Aque/ Bronze BW45055/725, Repeat 53,5, 52 шир. X10 m
		пол	кв.м.	22,0		паркет	английская елка, дуб, 70x220	английская елка, дуб, 70x220
			п/м.	14,5		плинтус	дерево, h150 (включая радиаторы)	дерево, h150 (включая радиаторы)
			кв.м.	7,2		покраска	согласно образцу	согласно образцу

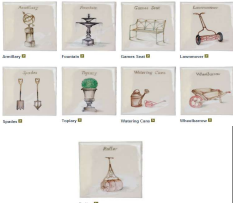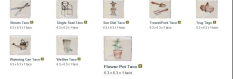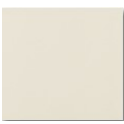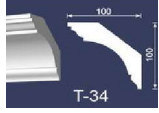12	С/УЗ	потолок	п/м.	13,0		карниз-гипс	65х75h, покраска,белый	Торус Стиль, Т-33, 65х75h, покраска,белый
		стены	кв.м.	16,0		покраска		
			шт.	2 комплекта (16 шт.)		плитка декор	1. 130х130, вся коллекция (9 шт.), Ivory	1. Marlborough, English Garden, 130х130, вся коллекция (9 шт.), Ivory
			шт.	1 комплект (8шт.)		плитка декор	2. 63х63, вся коллекция (8 шт.), Ivory	2. Marlborough, English Garden, 63х63, вся коллекция (8 шт.), Ivory
			шт.	615,0		плитка	3. 130х130 Ivory	3. Marlborough, 130х130 Ivory
			шт.	16,0		плитка	4. 63х63 Ivory	4. Marlborough, 63х63 Ivory
			шт.	50,0		плитка	5. 130х130 Berry (размер спец.заказ)	5. Marlborough, 130х130 Berry (размер спец.заказ)
			шт.	85 + 4 угла		плитка бордюр	6. 130х50, Bolection, Ivory	6. Marlborough, 130х50, Bolection, Ivory
			шт.	108+ 2 угла		плитка бордюр	7. 130х15, Ivory	7. Marlborough, 130х15, Half Round, Ivory
		пол	шт.	20,0			Mosaico MOON, 300х300	Ceramiche Grazia, Retro 2, Mosaico MOON, MOR 5 28 300х300
			шт.	65,0			300х300, MOON	Ceramiche Grazia, Retro 2, 300х300, MOON RE1 51
13	Спальня №2	потолок	кв.м.	23,2		покраска	согласно образцу	согласно образцу
			п/м.	19,0		карниз-гипс	100х100h, покраска,белый	Торус Стиль, Т-34, 100х100h, покраска,белый
			п/м.	13,0		карниз-гипс	72х200h, покраска,белый	Торус Стиль, Т-446, 72х200h, покраска,белый
			п/м.	10,0		молдинг-гипс	50х25h, покраска,белый	Торус Стиль, Т-15, 50х25h, покраска,белый
			шт.	1,0		розетка-гипс	D580, покраска,белый	Торус Стиль, 89, D580, покраска,белый

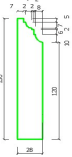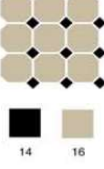14		стены	рул.	10,0		обои	Repeat 27 cms, 52 cms	Lewis Wood Fabrics and Wallpapers Book 1 Sporting Character, Equus, Grey, LW 74109 Repeat 27 cms, 52 cms
		пол	кв.м.	23,5		паркет	английская елка, дуб, 70x220	английская елка, дуб, 70x220
			п/м.	17,5		плинтус	дерево, h150 (включая радиаторы)	дерево, h150 (включая радиаторы)
	С/У4	потолок	кв.м.	3,0		покраска	согласно образцу	согласно образцу
			рул.	7,0		карниз-гипс	65x75h, покраска,белый	Торус Стиль, Т-33, 65x75h, покраска,белый
		стены	рул.	2,0		обои	Repeat 53 cms, 52 cms	Lewis Wood Fabrics and Wallpapers Book 1 Sporting Character, Trade Cards, Yellow LW5473 Repeat 53 cms, 52 cms
			шт.	43,0		плитка-бордюр	1. grey, 150 x 75 x 22	1. Minton Hollins, Bevel, Crampton Capping, MCC8 Earl grey, 150 x 75 x 22
			шт.	504,0		плитка	2. grey, 150 x 75	2. Minton Hollins, Bevel, Bevel, MBV8 Earl grey, 150 x 75
			шт.	43,0		плитка	3. grey, 150 x 150	3. Minton Hollins, Bevel, Atlas Skirting, MAS8 Earl grey, 150 x 150
		пол	кв.м.	2,1		керамогранит, модуль	14,16, 300x300	TopCer OCTAGON 14,16, 300x300
			шт.	4,0		керамогранит, бордюр	14, 16, 215x215	TopCer OCTAGON 14, 16, 215x215

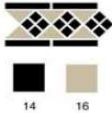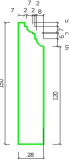			шт.	18,0		керамогранит, бордюр	14,16, 280x150	TopCer OCTAGON 14,16, 280x150
			кв.м.	0,6		керамогранит, плитка	14	TopCer 14
15	Гардеробная №2	потолок	кв.м.	8,0		покраска	белый	белый
			п/м.	11,0		карниз-дерево	карниз-дерево, спец. заказ со шкафами	карниз-дерево, спец. заказ со шкафами
		стены	кв.м.	16,0		покраска		
			кв.м.	8,6		паркет	английская елка, дуб, 70x220	английская елка, дуб, 70x220
			п/м.	9,5		плинтус	дерево, h150 (включая шкаф)	дерево, h150 (включая шкаф)