


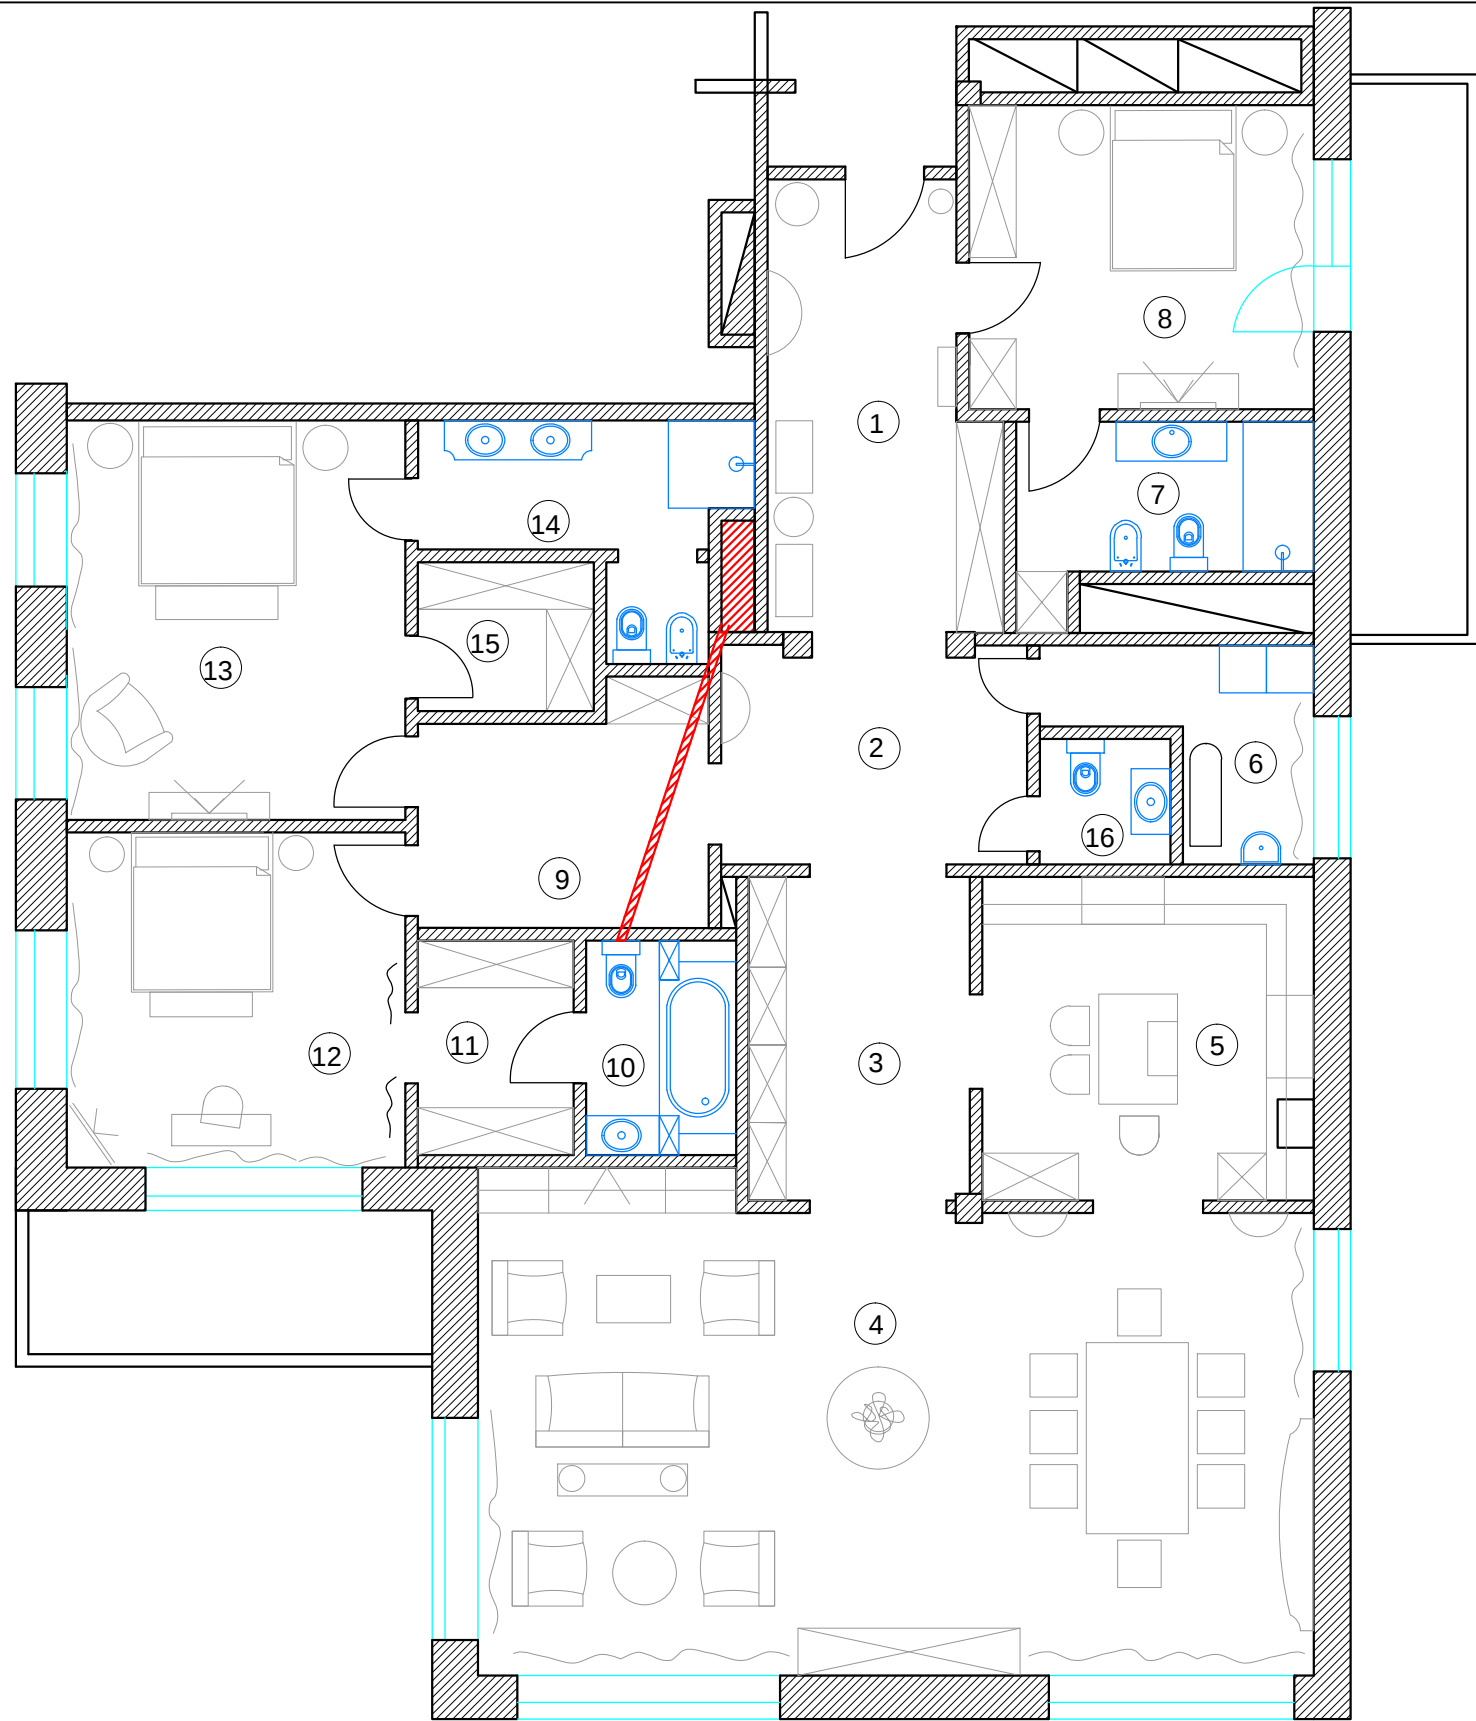

Экспликация помещений

№	Помещение	м²
1	Прихожая	15,4
2	Холл	10,7
3	Коридор-бмблиотека	11,5
4	Гостиная-столовая	64,2
5	Кухня	17,3
6	Постирочная	6,5
7	С/У 1	7,7
8	Спальня №1	16,9
9	Тамбур	10,4
10	С/У 2	5,2
11	Гардеробная №1	5,4
12	Спальня №2	18,3
13	Спальня №3	21,8
14	С/У 3	8,6
15	Гардеробная №2	4,3
16	С/У 4	2,6

Итого: 227,0

М 1:100
АИ

Изм.	Кол. уч	Лист	№ док	Дата	Подп.
Рук.проекта	Кушнарева О.В				
Архитектор	Чапланова П.О				

Квартира

Планировочное решение

Стадия	Лист	Листов
РП		
ООО "Чарльз Камерон"		