


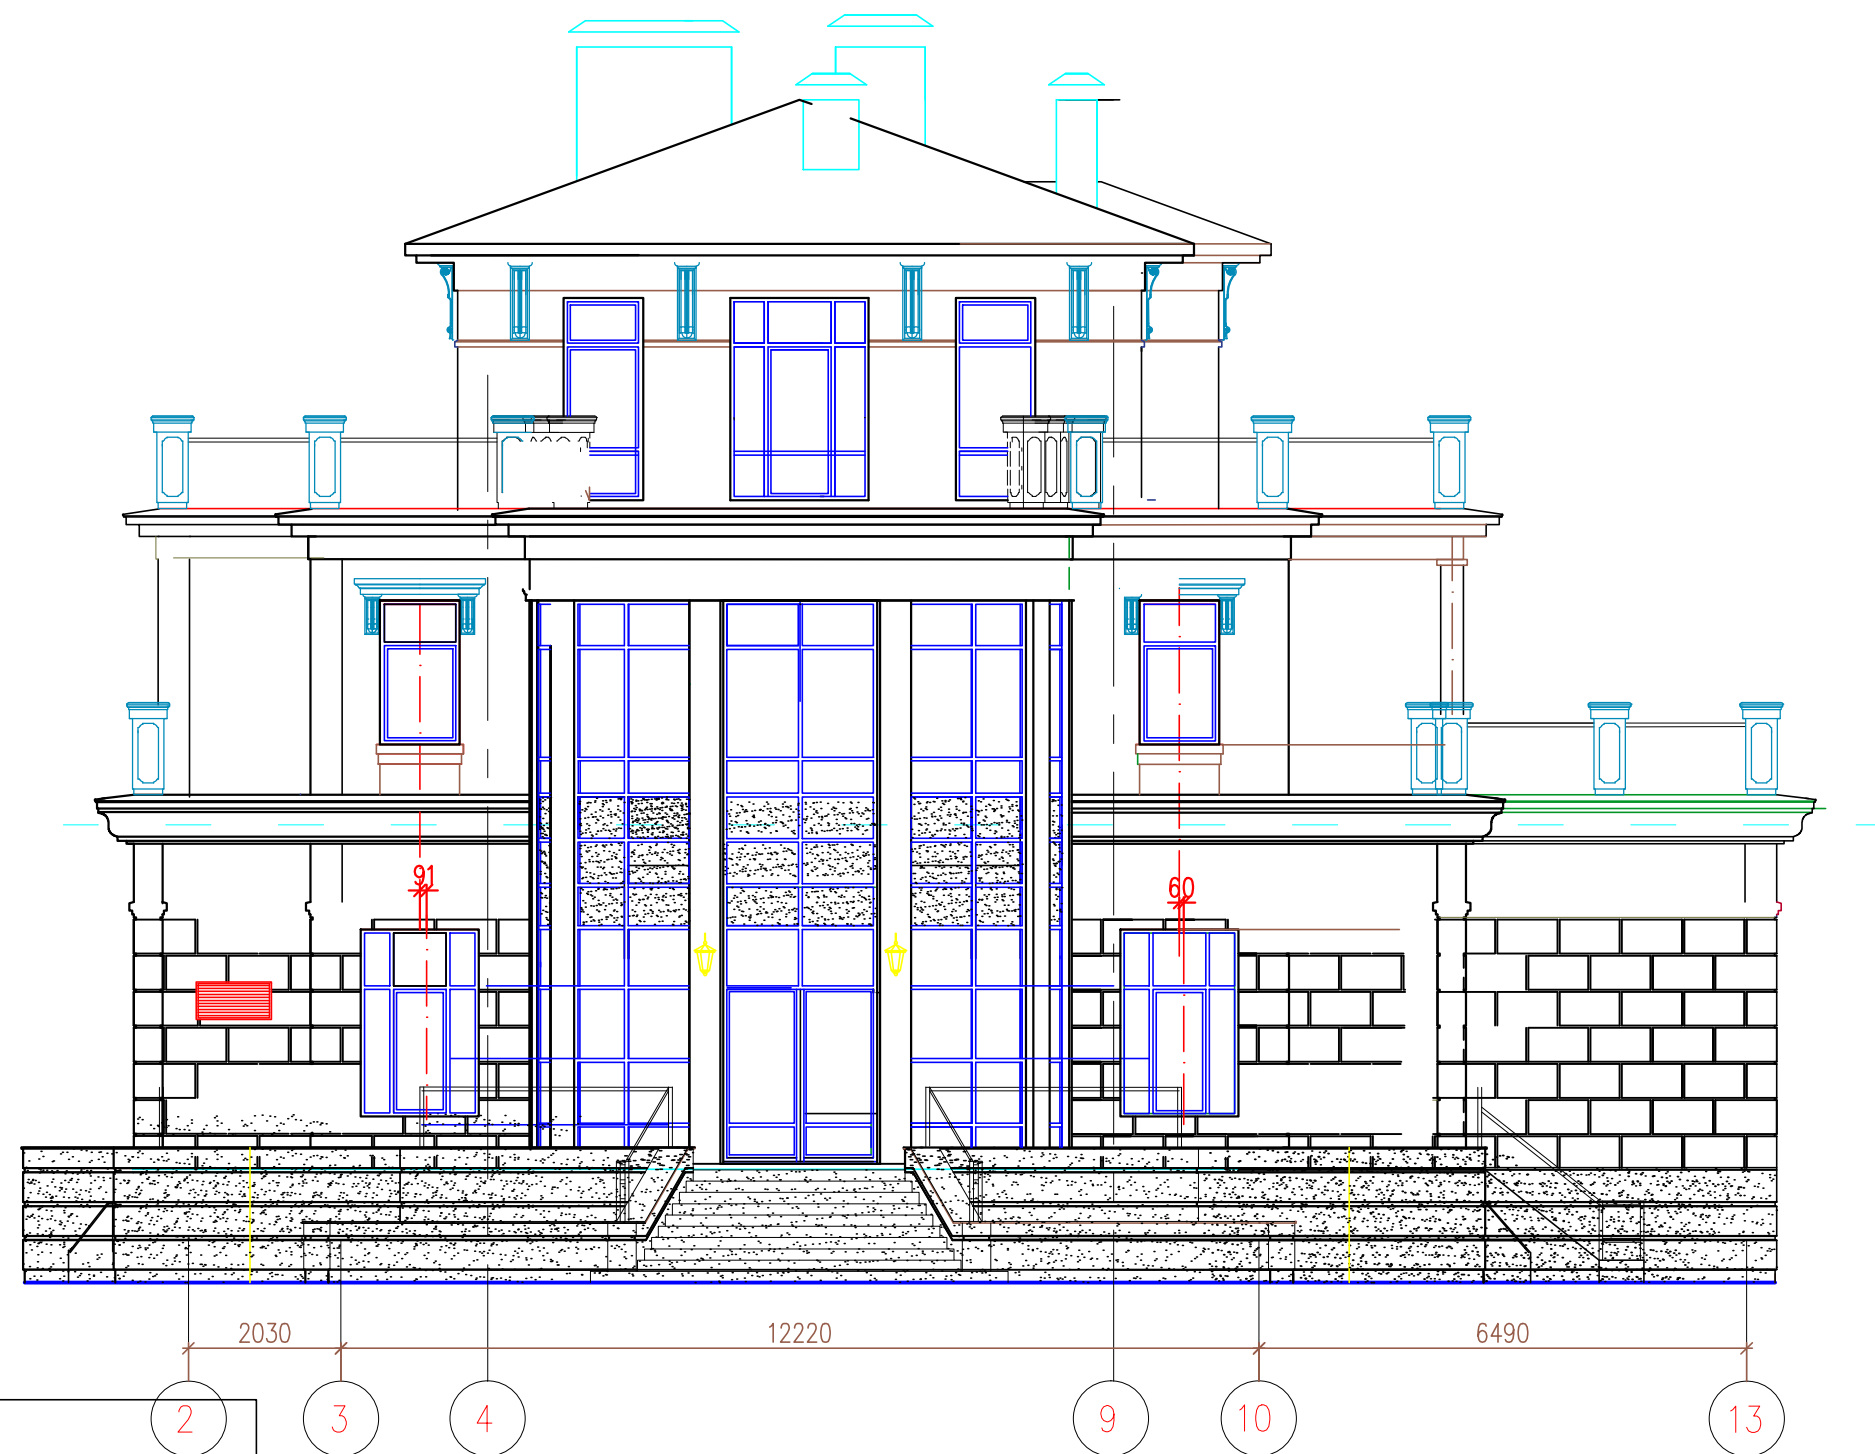

\\Beta\po_Проекты\SPK) Набережная реки Крестовки д3А\ФАСАДЫ\IMG_4177.JPG