
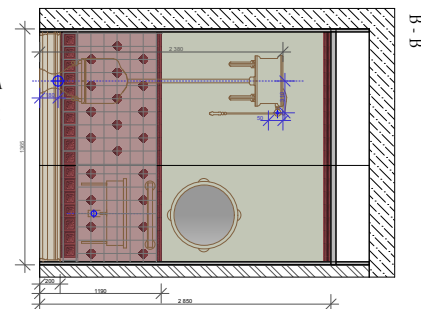
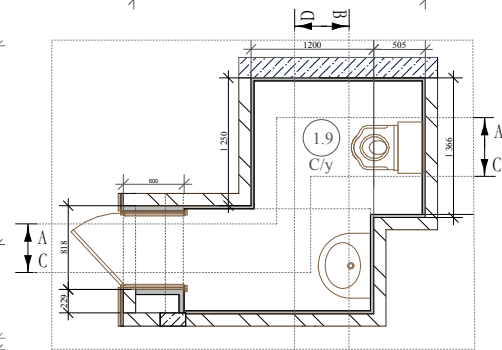
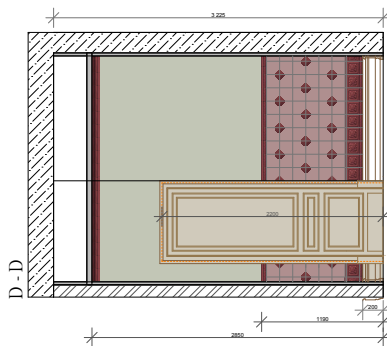
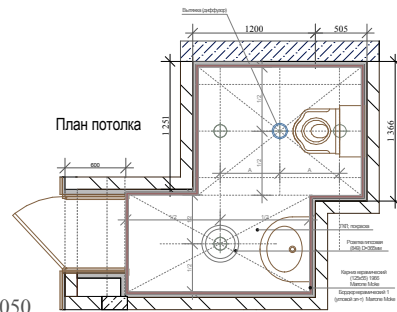
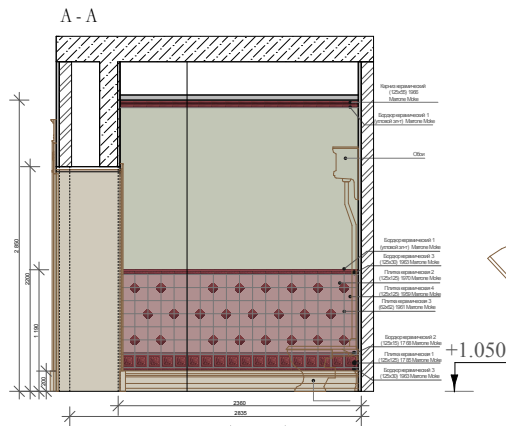


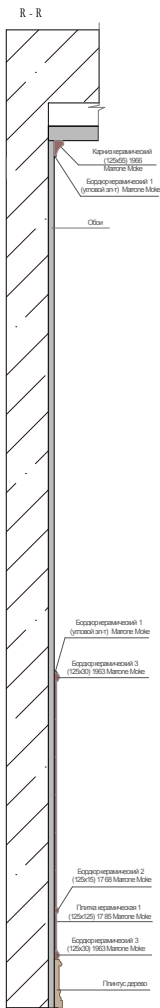

- УСЛОВНЫЕ ОБОЗНАЧЕНИЯ:
- монолитный бетон
 - утеплитель
 - кирпичная кладка
 - бра
 - потолочный светильник
 - вытяжка

ПРИМЕЧАНИЯ:
-все размеры даны без учёта отделки
-привязки сан. оборудования уточнить по тех. картам

ПРИМЕЧАНИЯ:
-лист рассматривать с проектом "Кухня", с листами № 4-14;
-отметка ±0.000 отметка чистого пола этажа. Отметка принята исходя из отметки уровня пола крыльца у главного входа в дом;
-все размеры без учета толщины отделки;
-* - размеры уточняются по месту;
-**- размеры уточняются в процессе работы над проектом;
-материал возводимых перегородок - кирпич пустотелый марки М100;
-монтировать армированный пояс из бетона сечением 120х200 мм в теле возводимых перегородок;
-нижняя отметка армированного пояса -2.400 мм и 2.800мм от уровня чистого пола;
-толщина штукатурного слоя 25 мм
-высота дверных проемов 2.400мм и 2.800 от уровня чистого пола.

						МАСШТАБ 1:50			
						г.Санкт-Петербург, Петроградский р-он, Набережная реки Крестовки, д.3			
Изм	Кол	Лист	№ док	Подпись	Дата	Развертки по помещениям Помещение № 1.9 Сан. узел.	станд	лист	листов
ГАП							РП	19	27
Заказчик									