


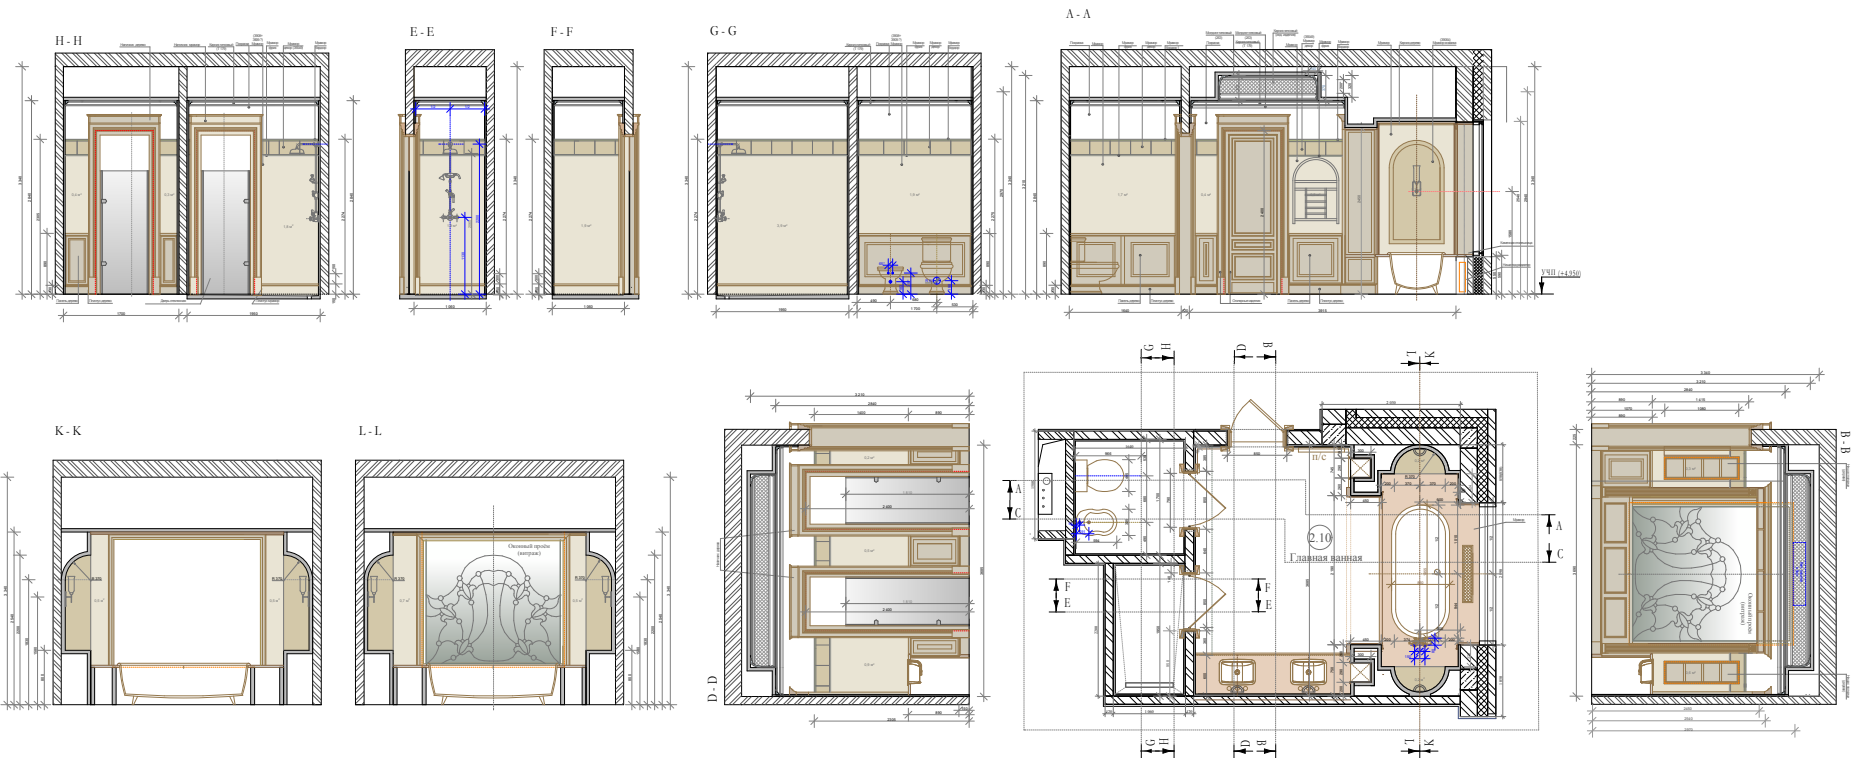


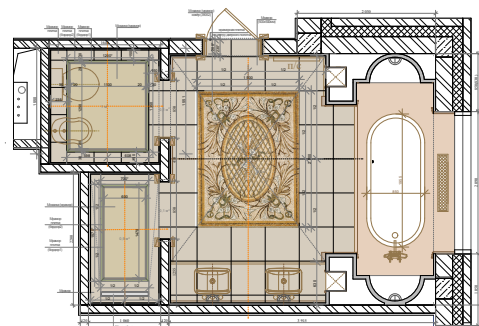

План напольных покрытий

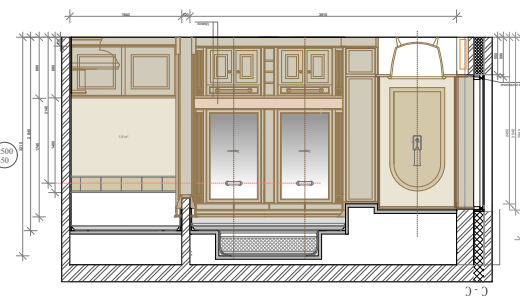

План потолка

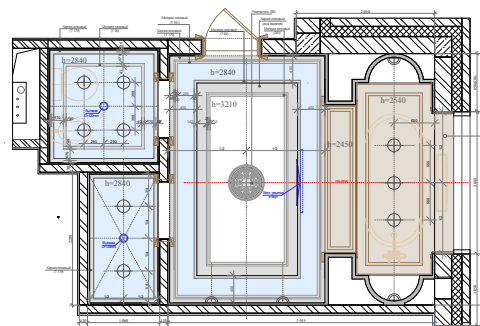

УСЛОВНЫЕ ОБОЗНАЧЕНИЯ

- монолитный бетон
- утеплитель
- кирпичная кладка
- бра
- потолочный светильник
- вытяжка
- мрамор слэбы (стена, дверной наличник)
- мрамор слэбы (столешница, топ для ванной включая подоконник)
- мрамор плитка (полная)
- мрамор слэб (бордюр и фриз)
- мрамор плитка (бордюр2 на полу)
- мрамор плитка (бордюр1 на полу)

#### ПРИМЕЧАНИЯ

- все размеры даны без учёта отделки
- привязки сан. тех. оборудования уточнить по тех. картам