

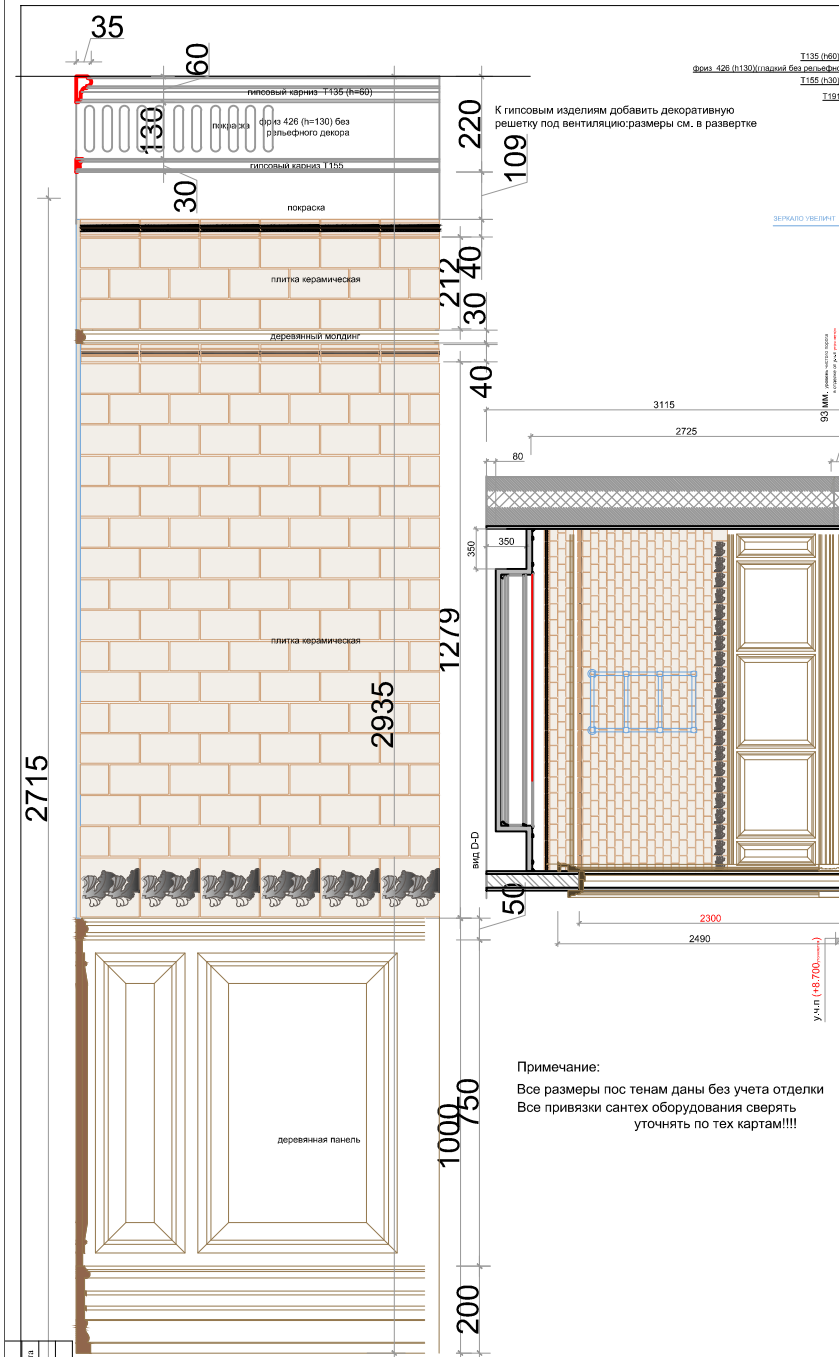
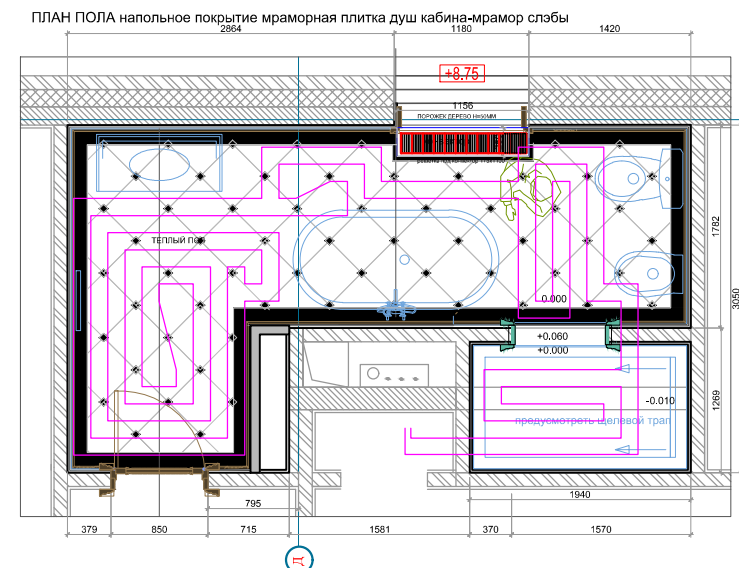
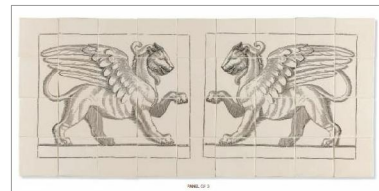


Ип. N подл.	Подпись		Взамен		Согласовано	
	я	подл.	зна.	де	Взамен	Дата
					Фамилия	Подпись
						Дата

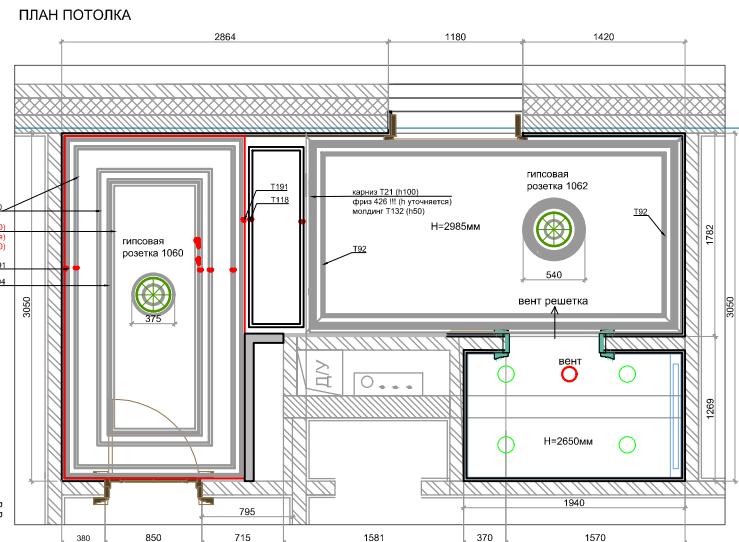

Примечание:
Все размеры пос тенам даны без учета отделки
Все привязки сантех оборудования сверять
 уточнять по тех картам!!!!

СТОЛЯРКА:
-ДЕРЕВЯННЫЕ ПАНЕЛИ
-ПЛИНТУСА
-ДВЕРИ
-МОЛДИНГИ НА СТЕНЕ
-ПО ОБРАЗЦУ WALNUT Dark Braun Flat

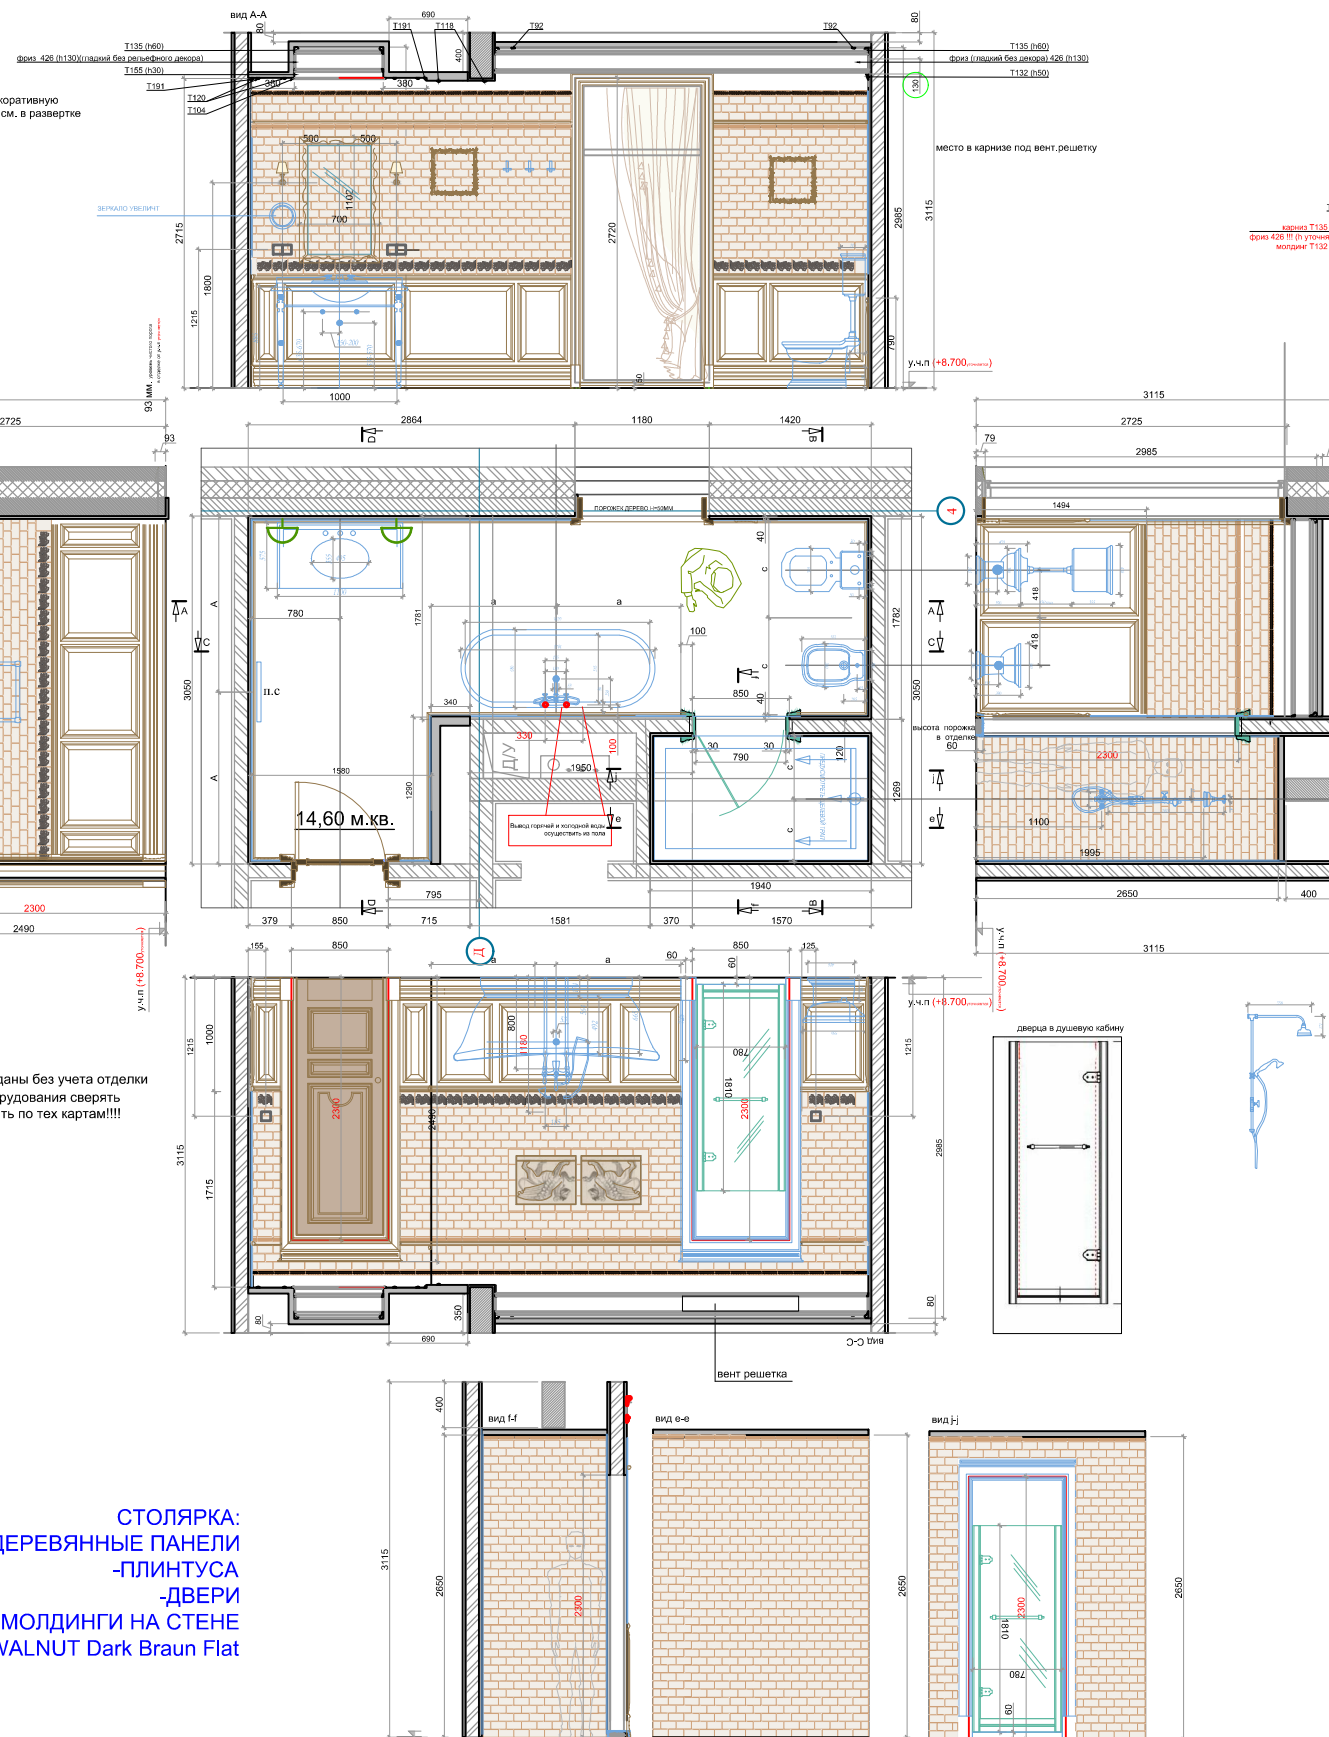

МАСШТАБ 1:40

						г. Санкт-Петербург, Петроградский р-он, Набережная реки Крестовки, д.3			
Изм	Кол	Лист	Желок	Подпись	Дата	Развертки по помещениям Помещение № 3.7 (Су сына)	стация	лист	листов
ГАП							РЦ	75	
Заказчик									

Формат А2