


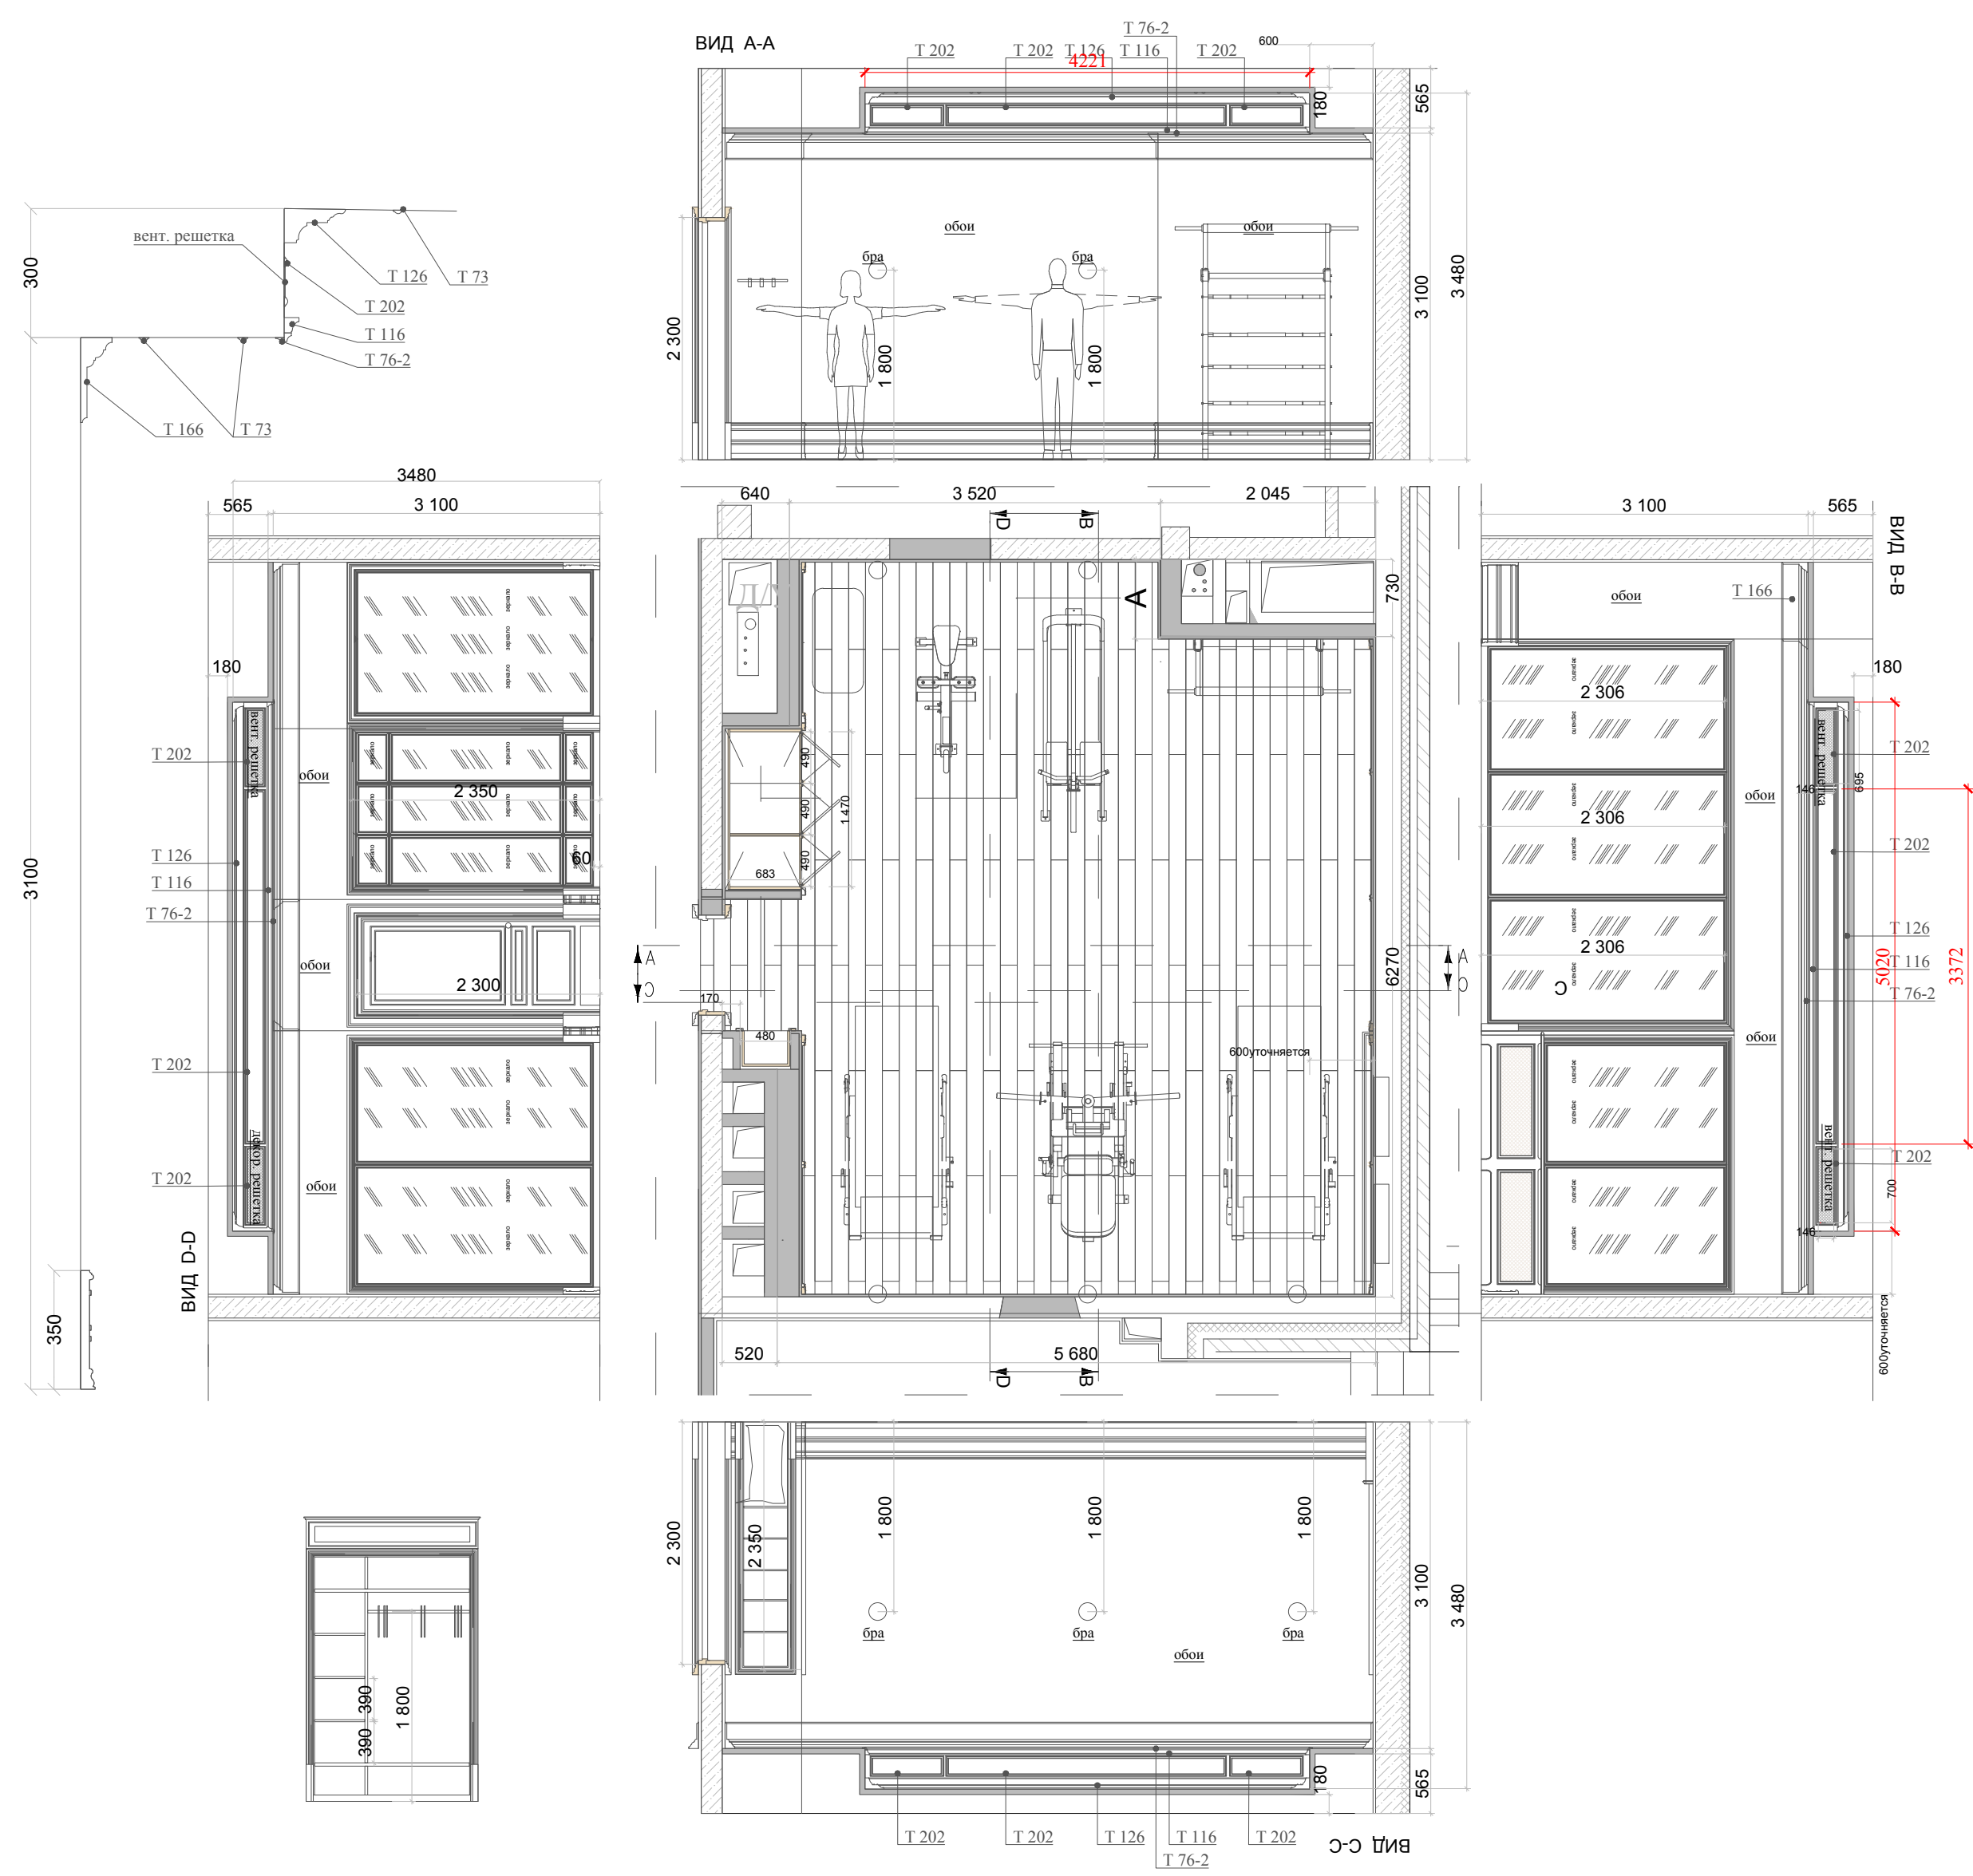

						г.Санкт-Петербург, Петроградский р-он, Набережная реки Крестовки, д.3		
Изм.	Кол	Лист	Ведом	Подпись	Дата	Развертки по помещениям	стадия	лист
Р. проекта						РП	13	листов
Заказчик						Помещение № 0,2 (Спортивный зал)		