


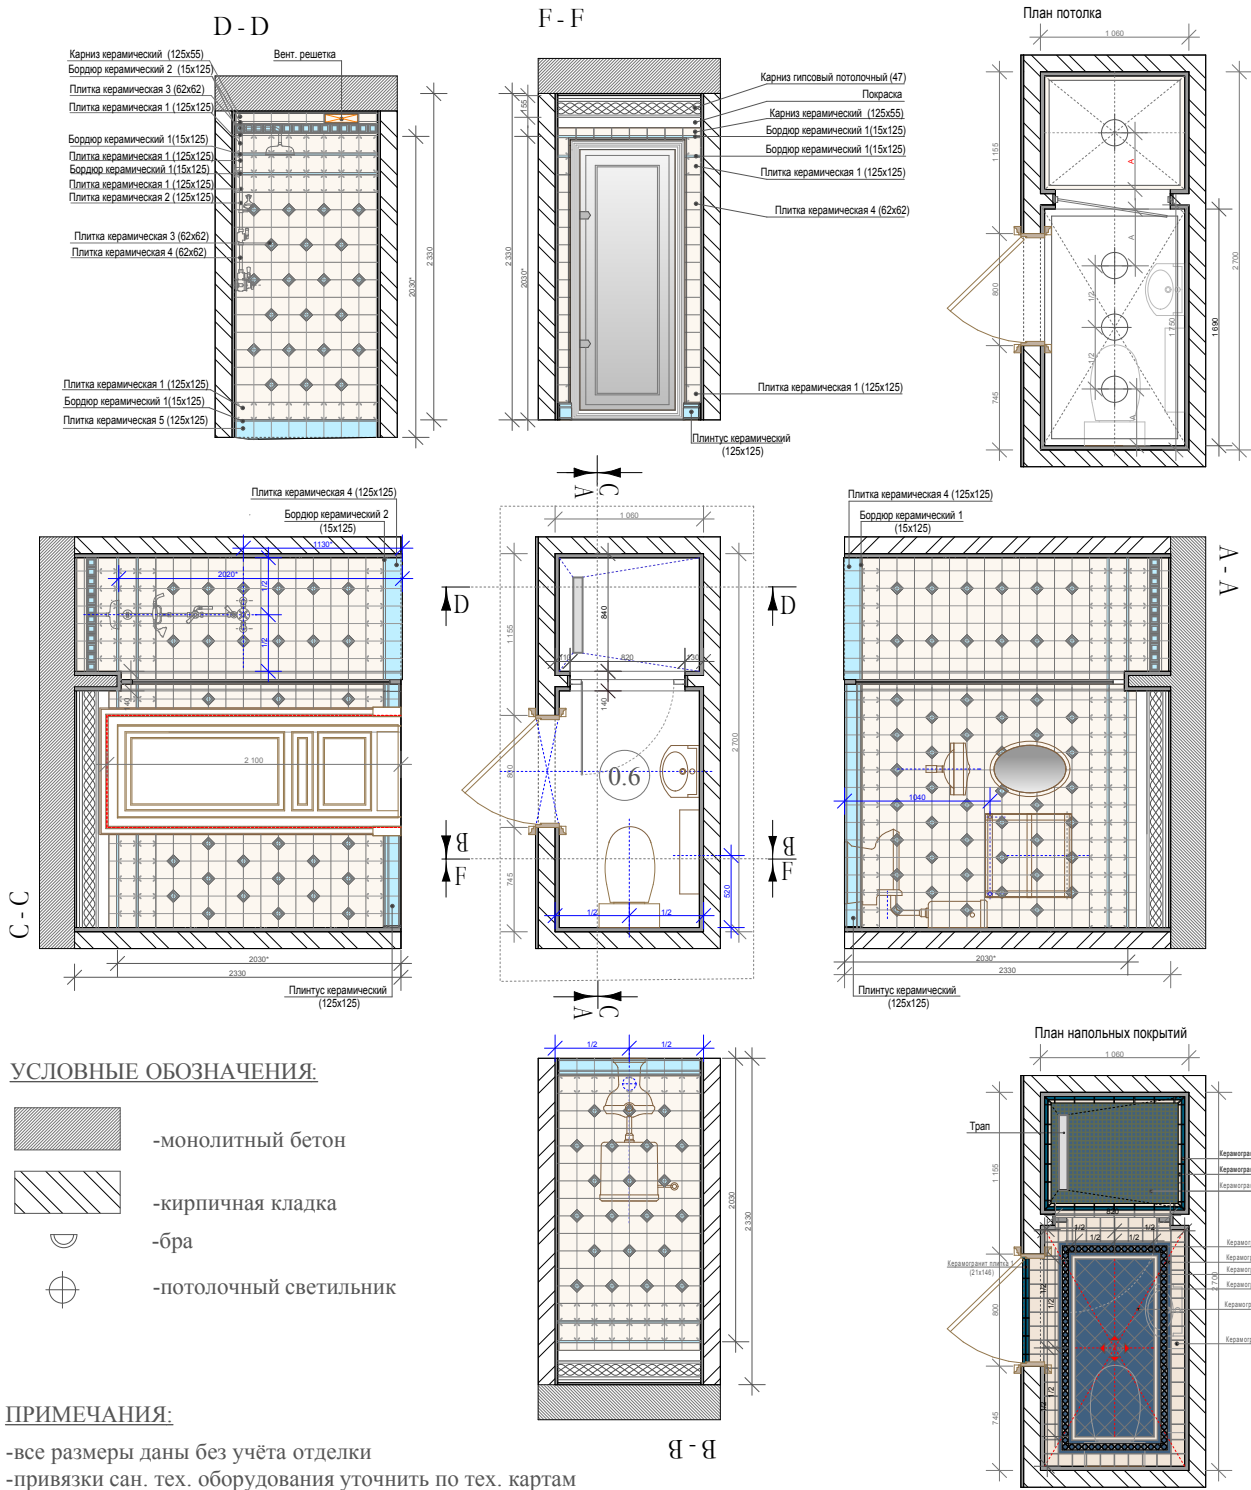

МАСШТАБ 1:50

г. Санкт-Петербург, Петроградский р-он, Набережная реки Крестовки, д. 3			
Развертки по помещению Помещение № 0.6 (кухня)		СТАДИЯ	ЛИСТ
Архитектор Дизайнер Мастер		РП	ЛИСТОВ
ООО "Грильяж Кухни"			