


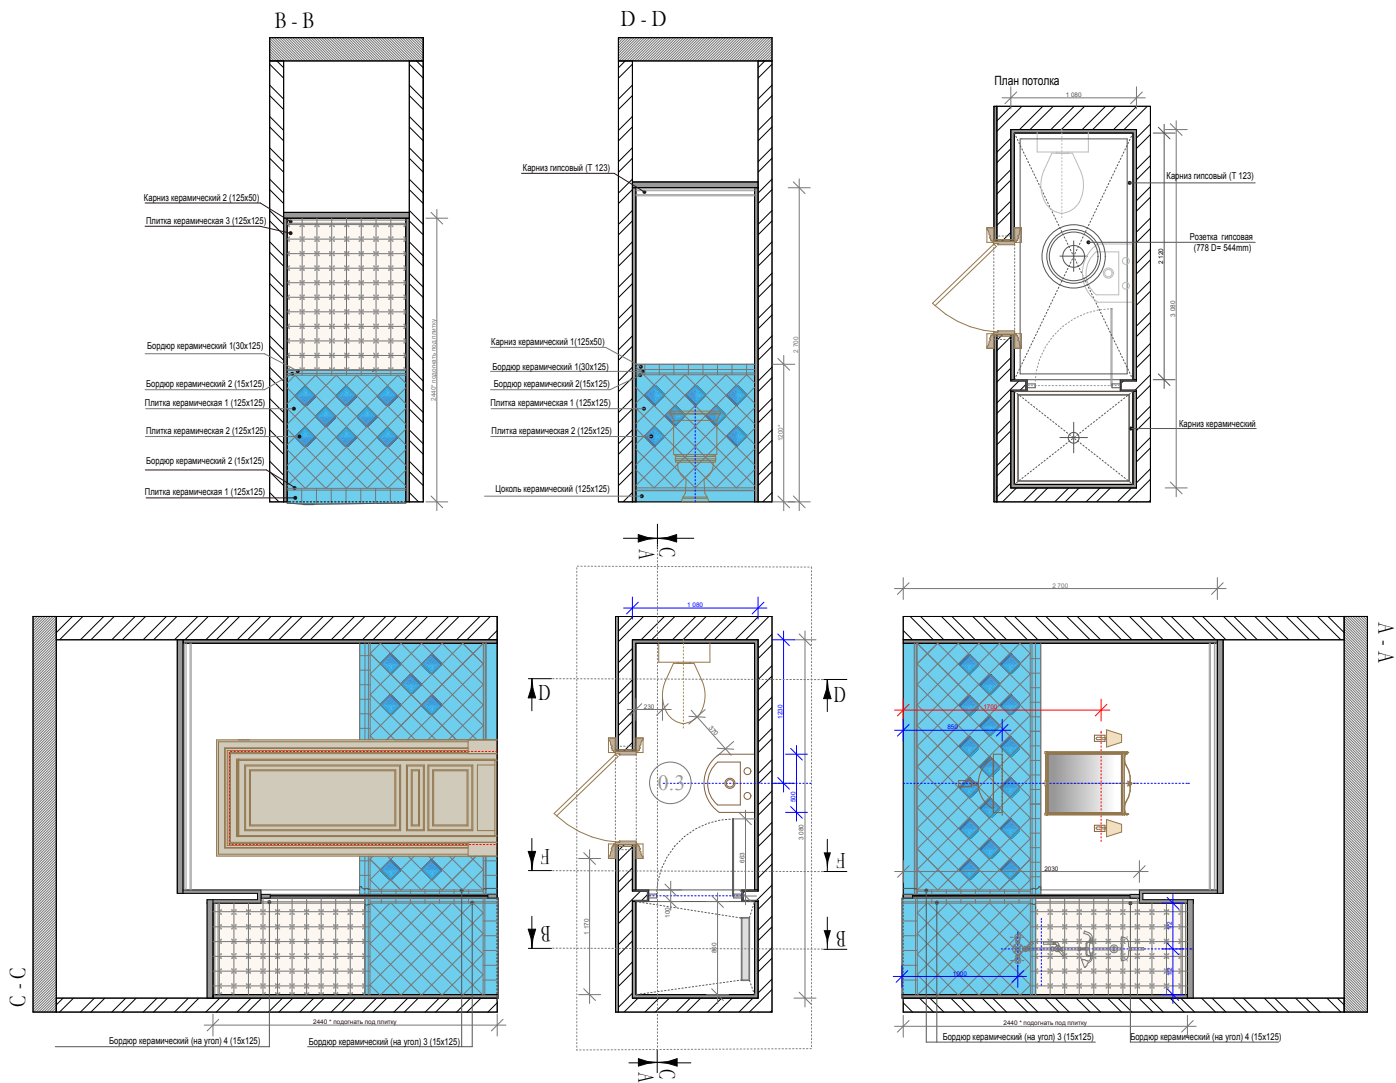

УСЛОВНЫЕ ОБОЗНАЧЕНИЯ:

- монолитный бетон
- кирпичная кладка
- бра
- потолочный светильник


ПРИМЕЧАНИЯ:

- все размеры даны без учёта отделки
- привязки сан. оборудования уточнить по тех. картам


Фрагмент напольного бордюра



Фрагмент напольного ковра

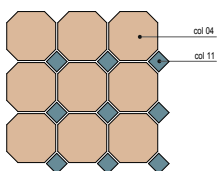

План напольных покрытий

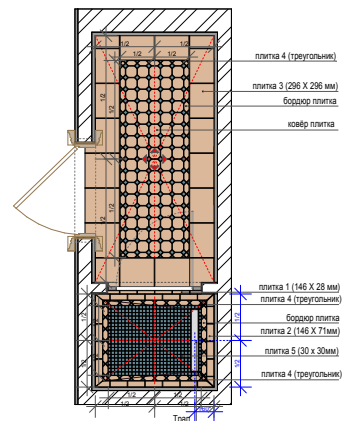

МАСШТАБ 1:50

г Санкт-Петербург, Петроградский р-он, Набережная реки Крестовая, д.3			
Разметки по помещению Помещение № 0.3 (с/у)		СТАНДАРТ	ЛИСТ
Архитектор Дизайнер Монтажер		РП	ЛИСТОВ
ООО "Гарант Клевер"			