ВИД В-В

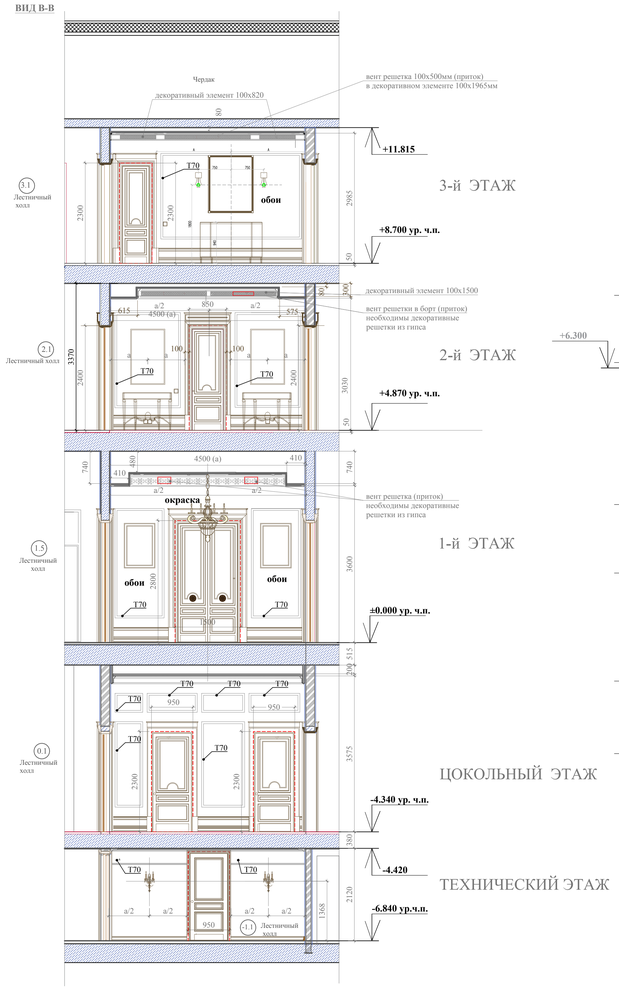

ВИД А-А

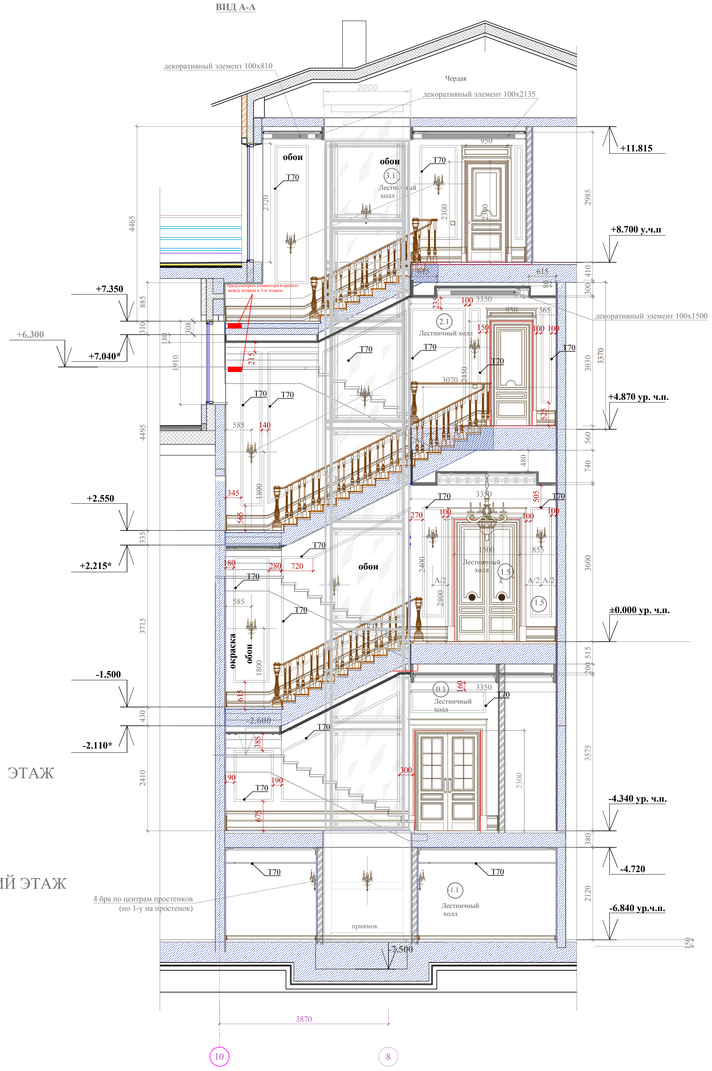

ВИД Д-Д

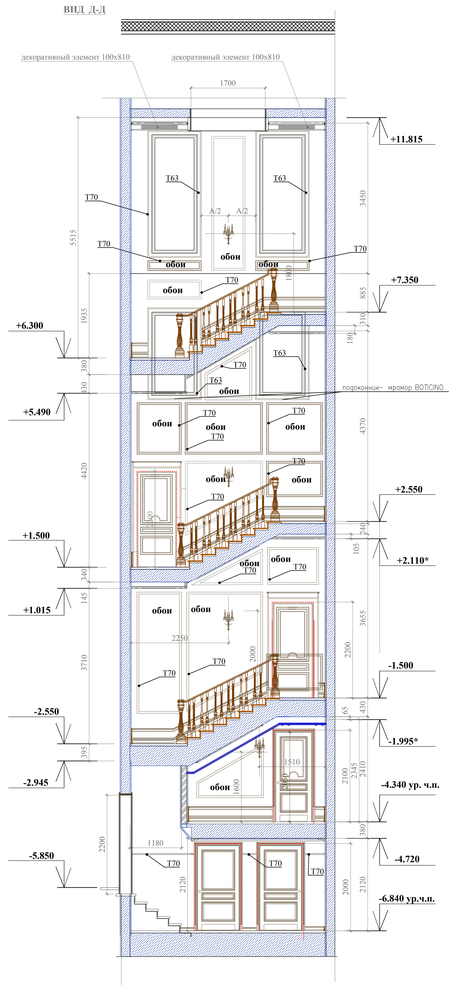

ВИД Г-Г

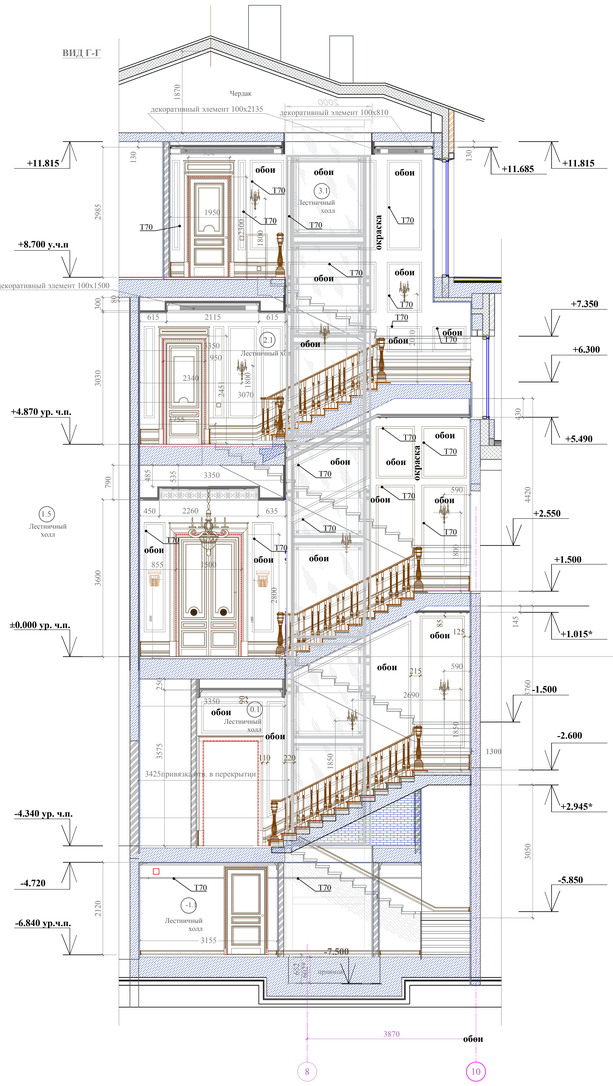

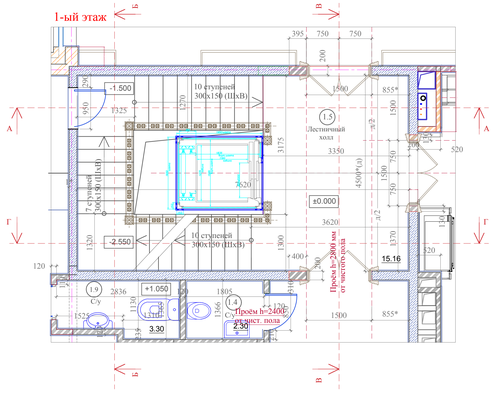

ОТДЕЛКА СТЕН И ПРИМЕНЯЕМЫЕ МАТЕРИАЛЫ НА 1,2,3-М ЭТАЖАХ ЛЕСТНИЧНОГО ХОЛЛА

СТОЛЯРНЫЕ ИЗДЕЛИЯ:
-ПЛИНТУСА, НАЛИЧНИКИ ДВЕРЕЙ- ПОКРАСКА ЭМАЛЬ (ПО ОБРАЗЦУ)
-ДВЕРИ (ПОЛОТНА)- ОРЕХ
-ОКОННЫЕ НАЛИЧНИКИ
-ЛЕСТНИЦА
-БАЛЯСИНЫ
-ПЕРИЛА под покраску по образцу
СТЕНЫ: РЕШЕНО К МОМЕНТУ СДАЧИ ПРОЕКТА- ОКЛЕЙКА ОБОЯМИ. ВОЗМОЖНО ДОБАВЛЕНИЕ ГИПСОВЫХ МОЛДИНГОВ.
ПОТОЛКИ- КОНСТРУКЦИЯ ИЗ ГКЛ+ ГИПСОВЫЕ РОЗЕТКИ И МОЛДИНГИ;
ПОЛЫ- ПАРКЕТ МОДУЛЬНЫЙ НАБОРНЫЙ.

						г.Санкт-Петербург, Петроградский р-он, Набережная реки Крестовки, д.3
Изм	Кол	Лист	№док	Подпись	Дата	
Рук. проекта		Кушнарева О.				Развертка по стенам лестнично-лифтового холла. М 1:50
Архитектор		Несветаев В.				
Архитектор		Кострова Е.				
Дизайнер		Кушнарева О.				

стадия	лист	листов
АР		

Формат А0

Согласовано
Взамен инв. №
Дата
Подпись
Фамилия
Взамен инв. №
Подпись и дата
Инв. N подл.