3-й этаж

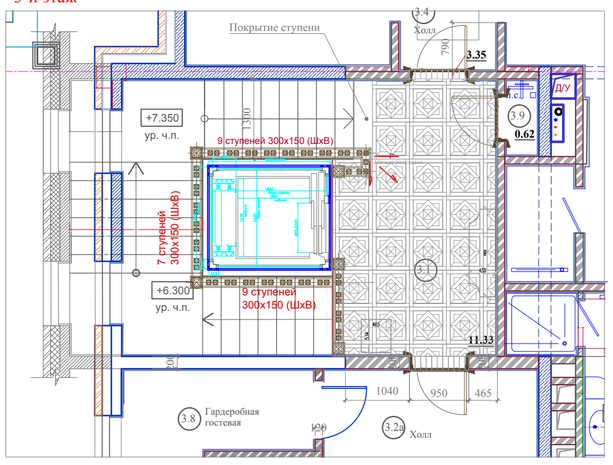

3-й этаж

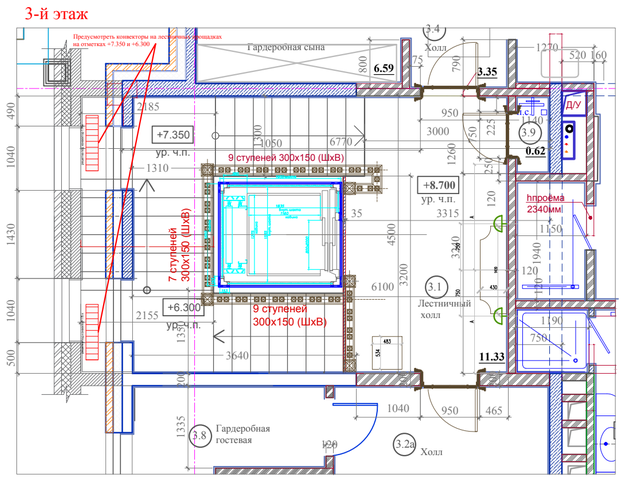

3-й этаж

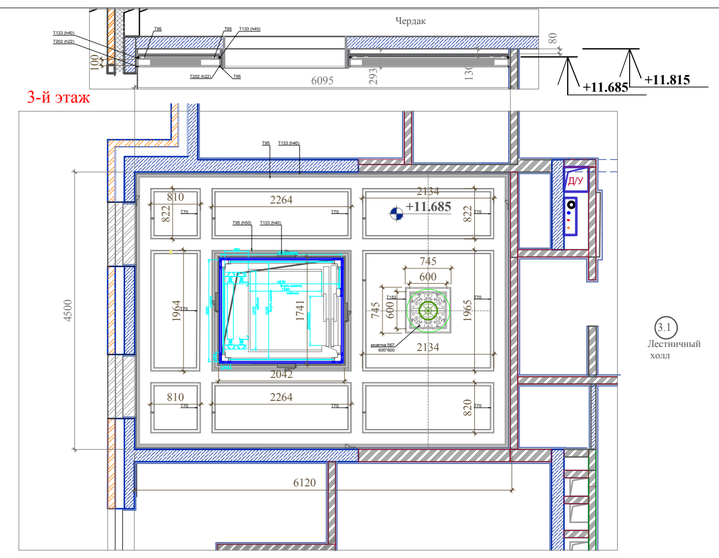

План напольных покрытий
пол: паркет модульный дуб 600х600мм (цвет темно-коричневый уточнять по образцу)
ступени лестницы: доска дуб (цвет темно-коричневый уточнять по образцу)

2-й этаж

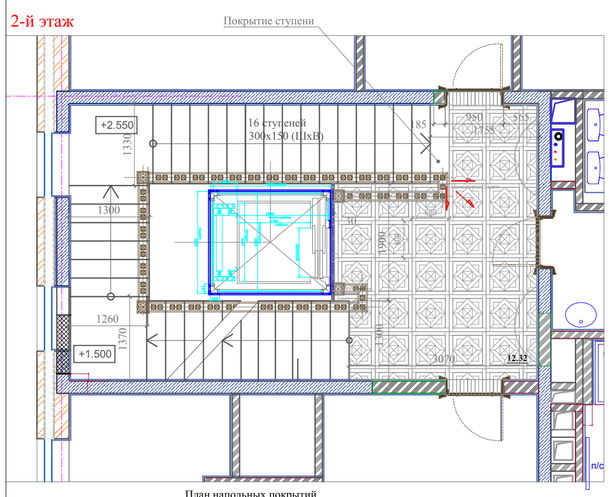

2-й этаж

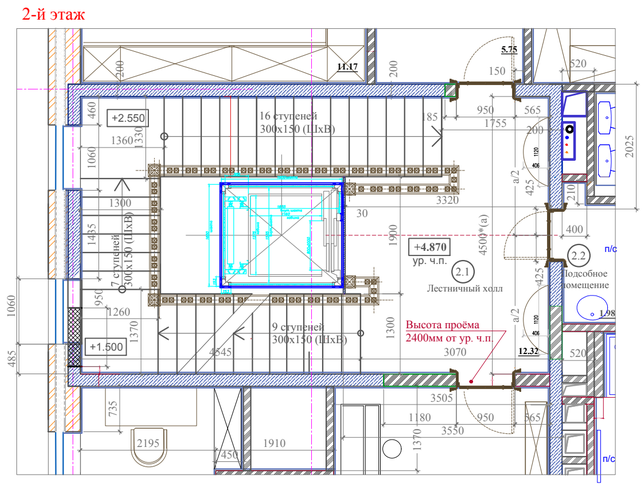

2-й этаж

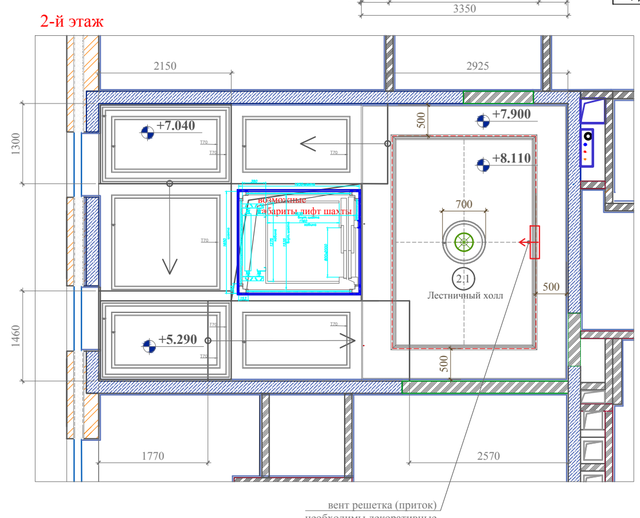

План напольных покрытий
пол: паркет модульный дуб 600х600мм (цвет темно-коричневый уточнять по образцу)
ступени лестницы: доска дуб (цвет темно-коричневый уточнять по образцу)

вент решетка (приток)
необходимы декоративные решетки из гипса

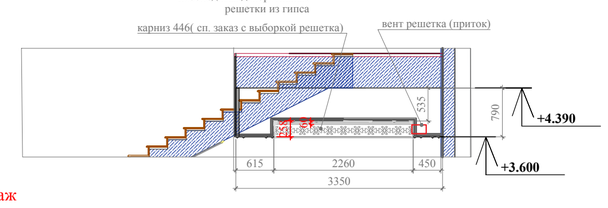

1-ый этаж

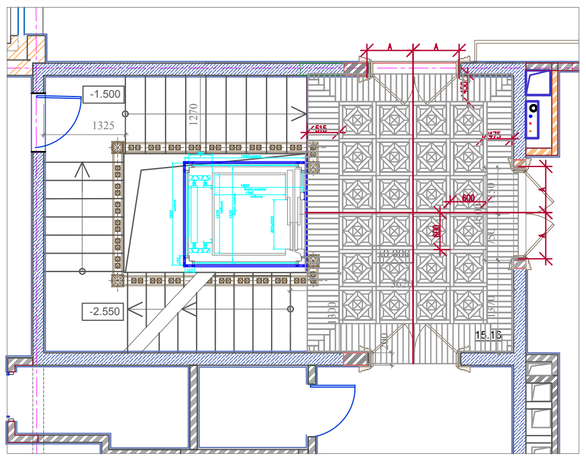

1-ый этаж

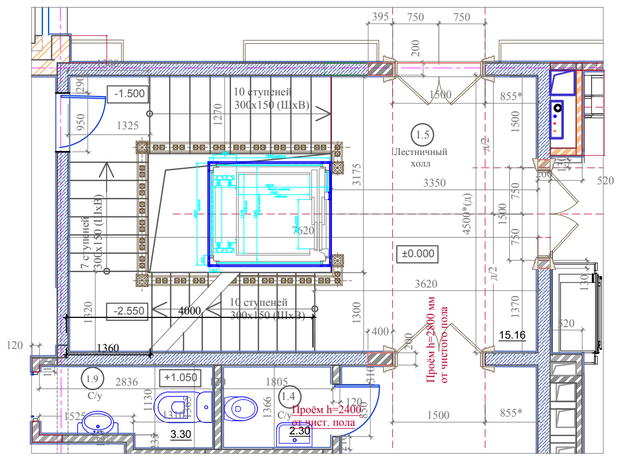

1-ый этаж

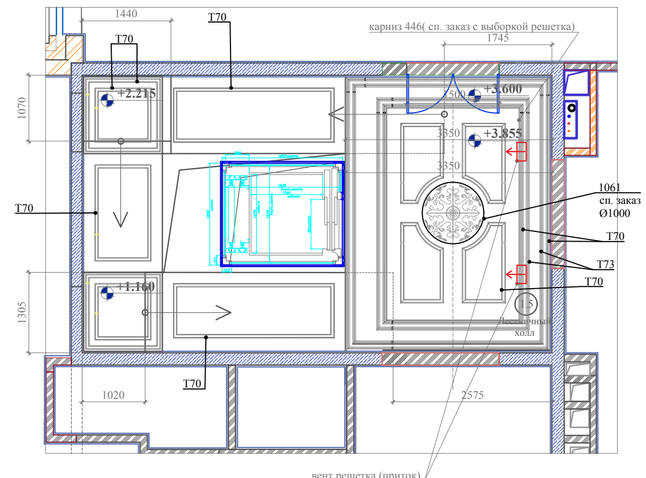

План напольных покрытий
ковер: паркет модульный дуб 600х600мм (цвет темно-коричневый уточнять по образцу)
периметр: паркет штучный дуб 60мм толщ.(цвет темно-коричневый уточнять по образцу)
ступени лестницы: доска дуб (цвет темно-коричневый уточнять по образцу)

вент решетка (приток)
необходимы декоративные решетки из гипса

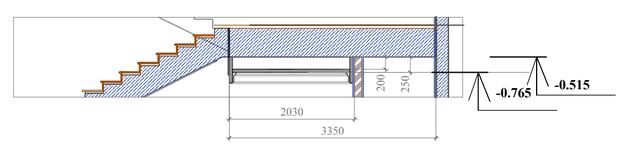

цокольный этаж

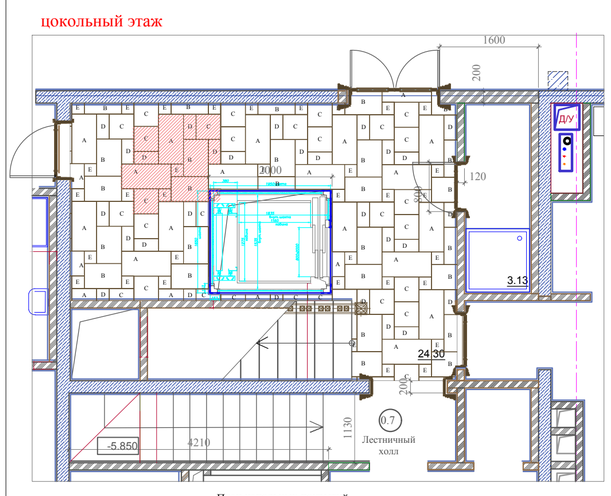

цокольный этаж

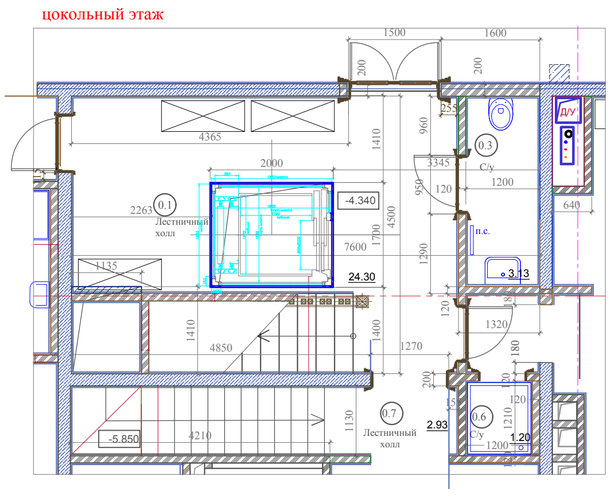

цокольный этаж

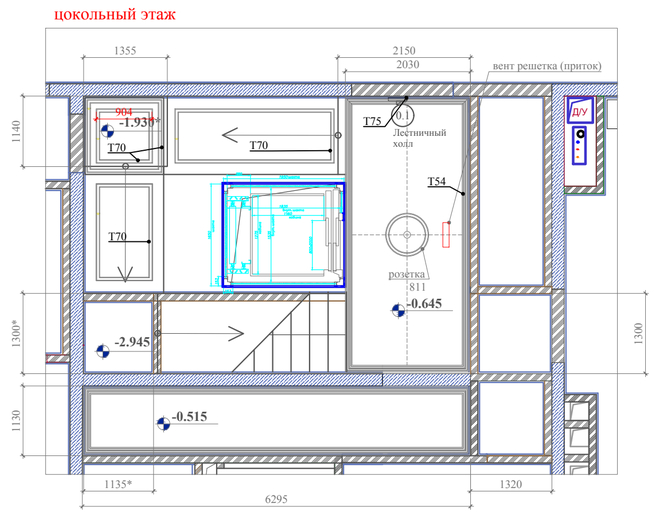

План напольных покрытий
пол: плитка Antiqua Linea "Anticato Naturale composizione cod.531 SCABOS (складская позиция)
ЛЕСТНИЦА 0,7: плитка Antiqua Linea "Anticato Naturale composizione cod.531 SCABOS (складская позиция)

модуль МРАМОРНАЯ ПЛИТКА -2 м²

технический этаж

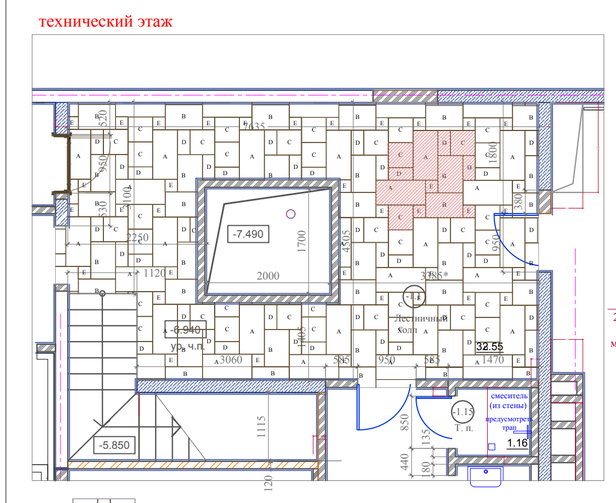

технический этаж

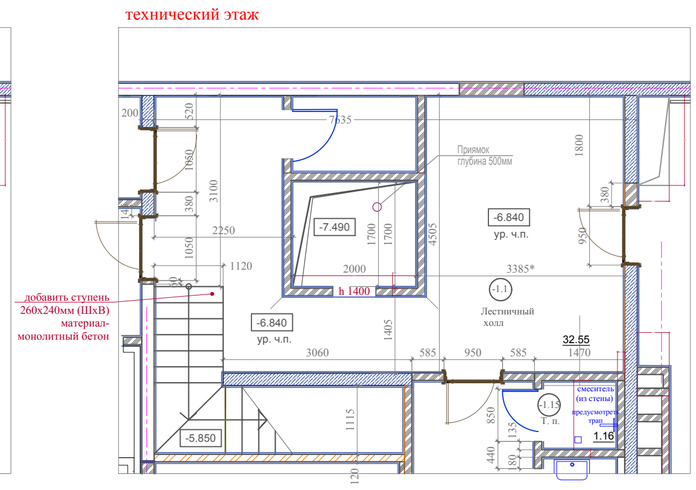

добавить ступень 260х240мм (ШхВ) материал- монолитный бетон

технический этаж

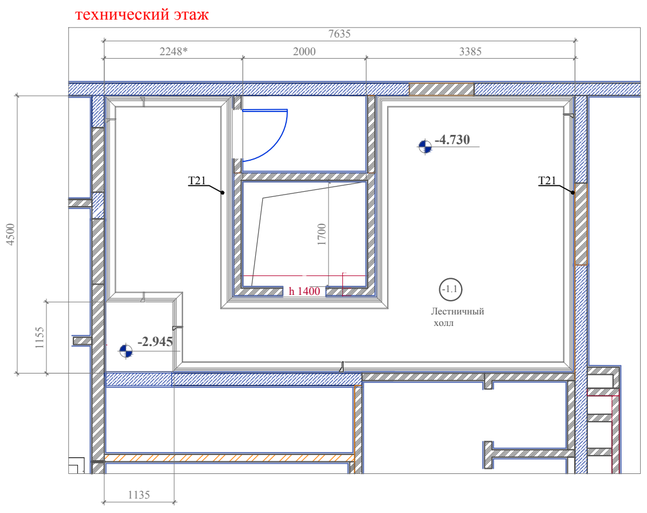

План напольных покрытий
пол: плитка Antiqua Linea "Anticato Naturale composizione cod.531 SCABOS (складская позиция)
ЛЕСТНИЦА 0,7: плитка Antiqua Linea "Anticato Naturale composizione cod.531 SCABOS (складская позиция)

модуль МРАМОРНАЯ ПЛИТКА -2 м²

Изм	Кол	Лист	№док	Подпись	Дата
Рук. проекта		Кушнарева О.			
Архитектор		Несветаев В.			
Архитектор		Кострова Е.			
Дизайнер		Кушнарева О.			

г.Санкт-Петербург, Петроградский р-он,
Набережная реки Крестовки, д.3

Планы полов/ потолков лестнично лифтового холла.
М 1:50

стадия	лист	листов
РП		

Формат А0

Согласовано
Взамен инв. №
Подпись и дата
Инв. N подл.
Подпись
Дата
Фамилия