


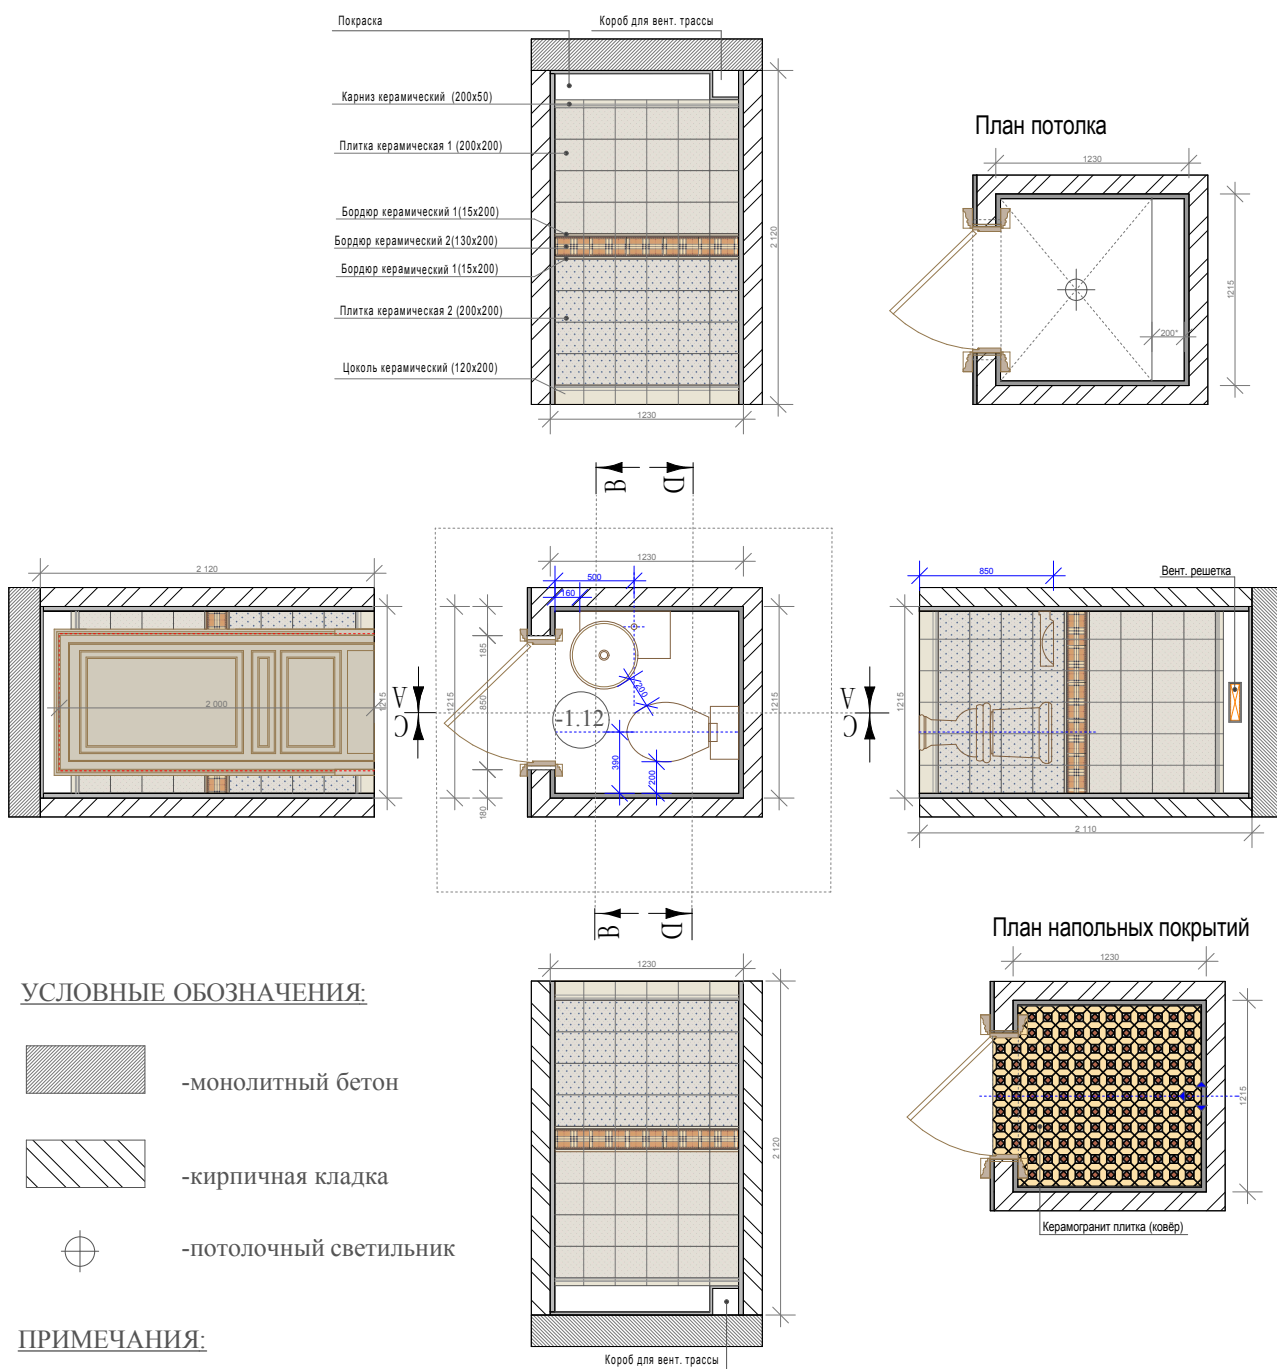

МАСШТАБ 1:50			
г Санкт-Петербург, Петроградский р-он, Набережная реки Крестовая, д.3			
Развертка по помещению Помещение № -1.12 (с-у)		этажа	лист
Архитектор		РП	
Дизайнер			
Менеджер			
ООО "Центр Кварта"			