


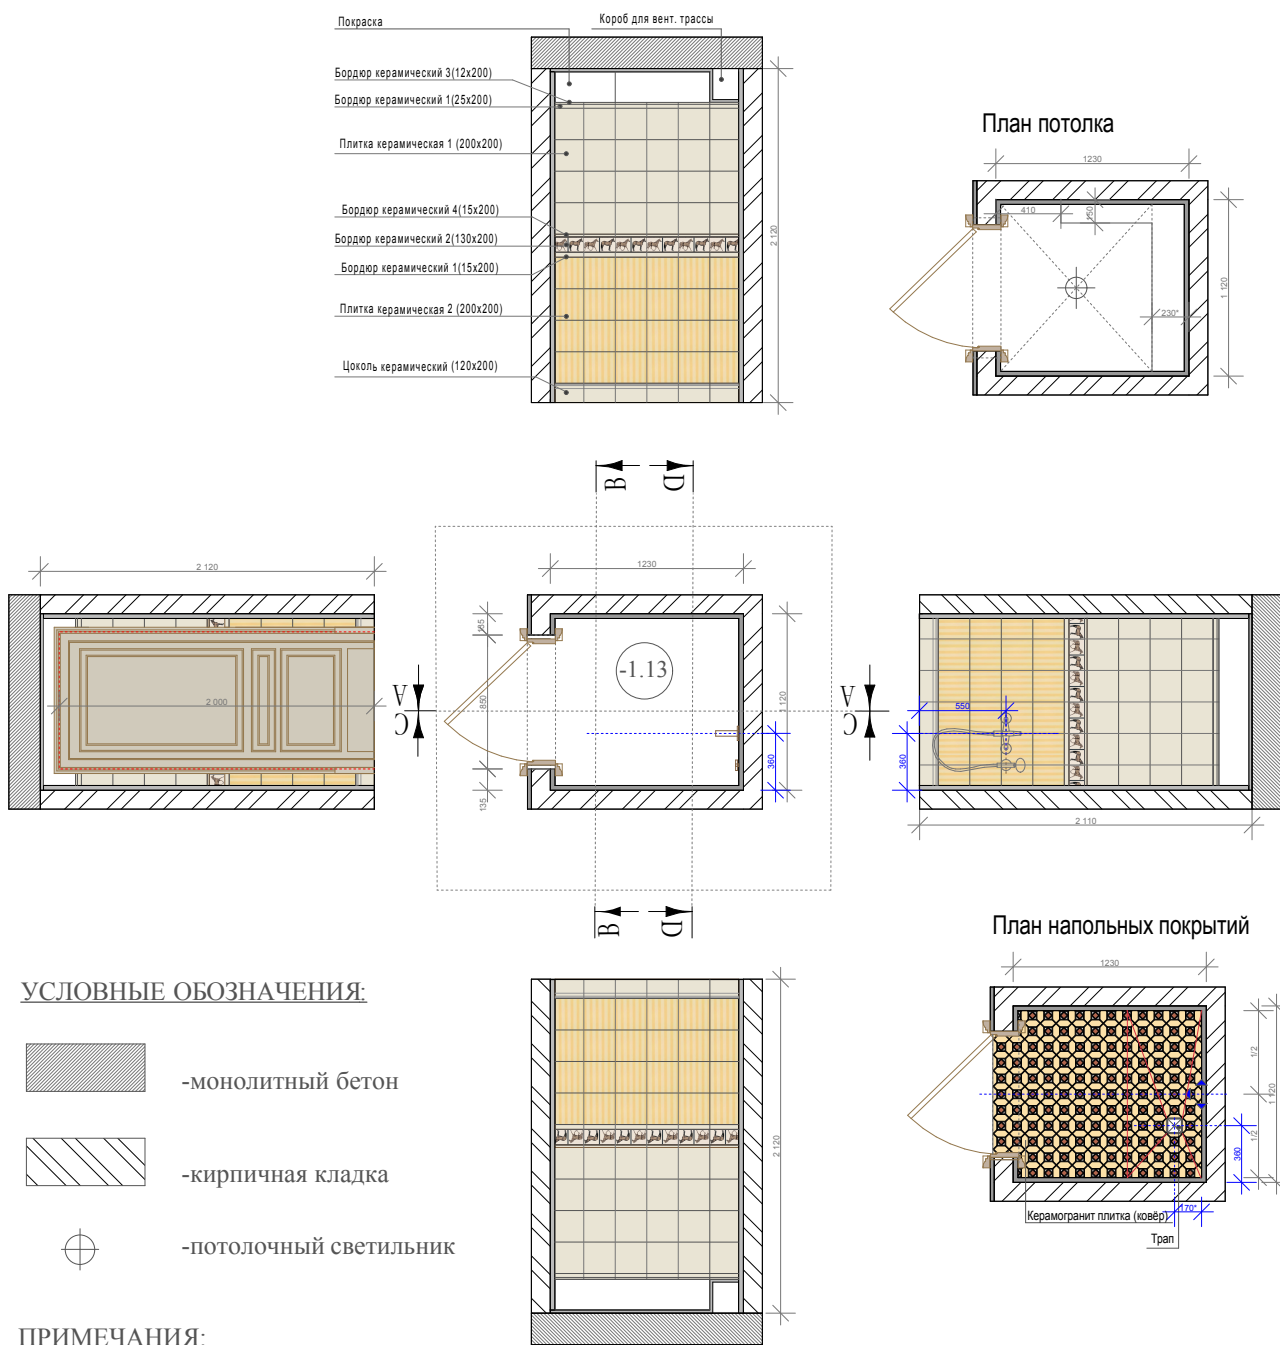

МАСШТАБ 1:50			
г. Санкт-Петербург, Петроградский р-он, Набережная реки Крестовки, д. 3			
Архитектор	Разметки по помещениям	Стенда	Лист
Дизайнер	Помещение № -1,13 (тех. пом.)	РП	Листов
Менеджер			
ООО "Чаризма Камерон"			