


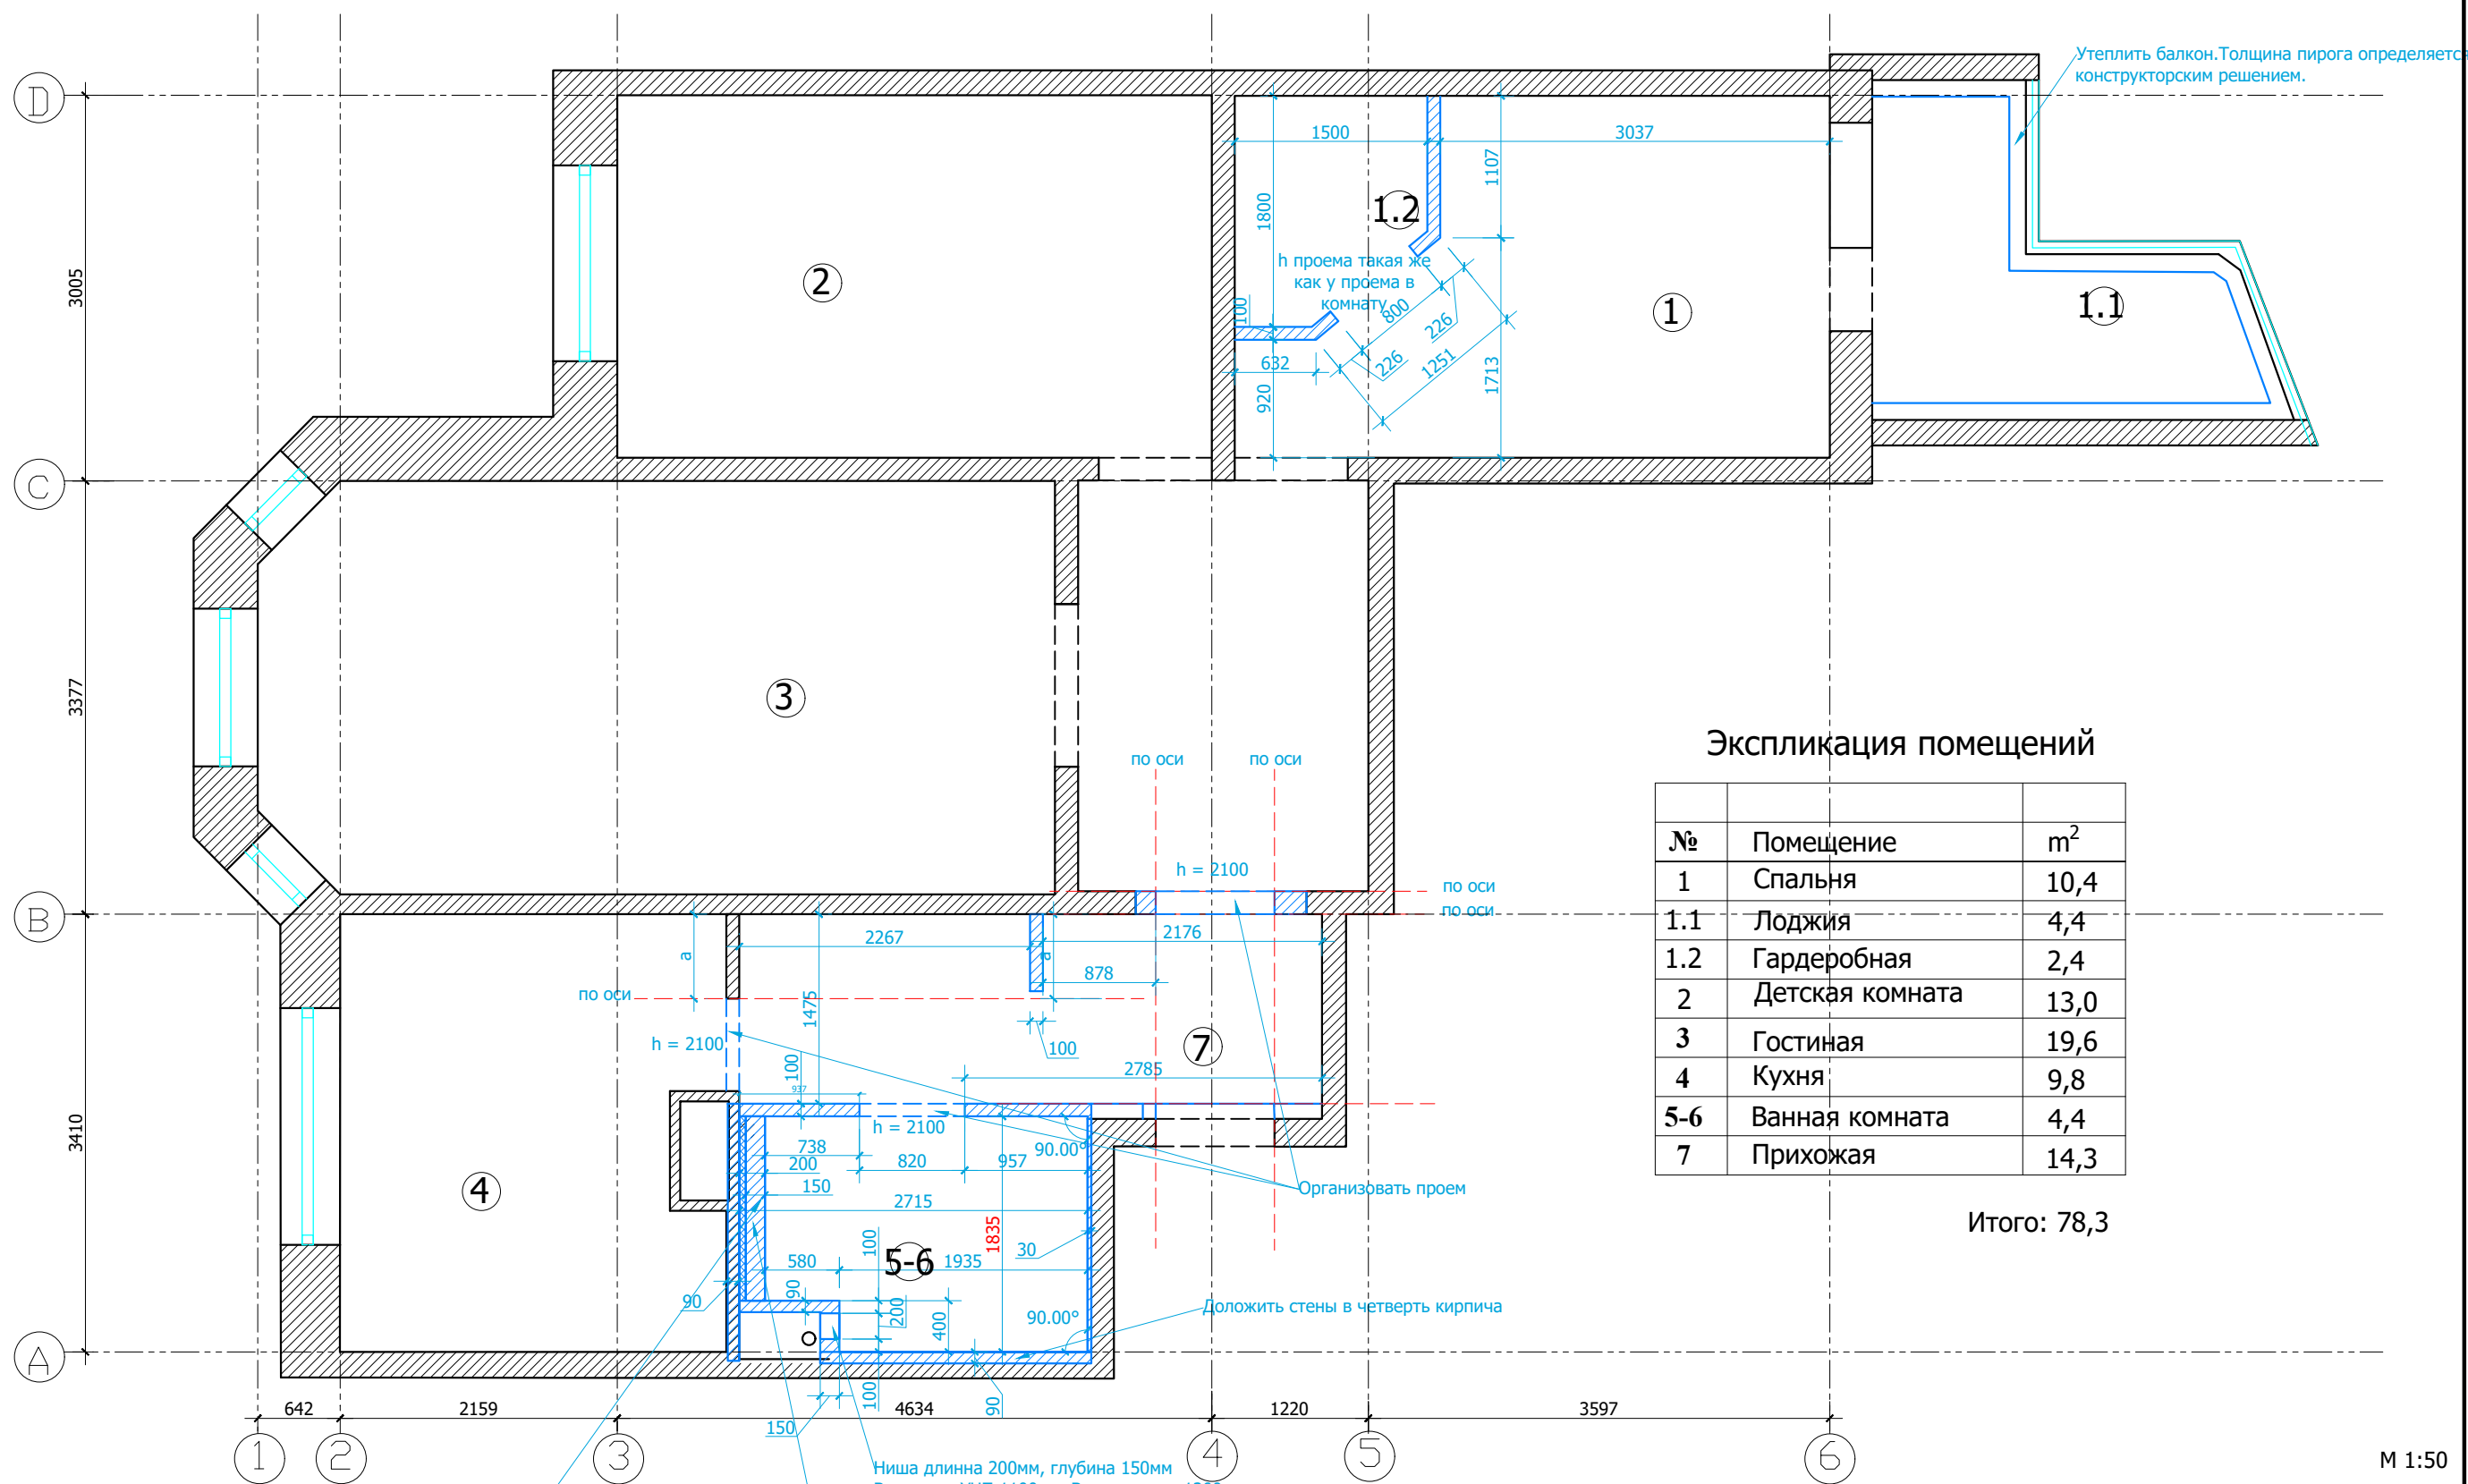

Условные обозначения:

возводимые перегородки из рабочего кирпича. Размеры указаны со штукатуркой.

шумоизоляция

Заказчик	Согласованно	Дата	Подпись	Квартира	РП		
					Стадия	Лист	Листов
Рук.проекта							
Архитектор				План возводимых перегородок			
Дизайнер							