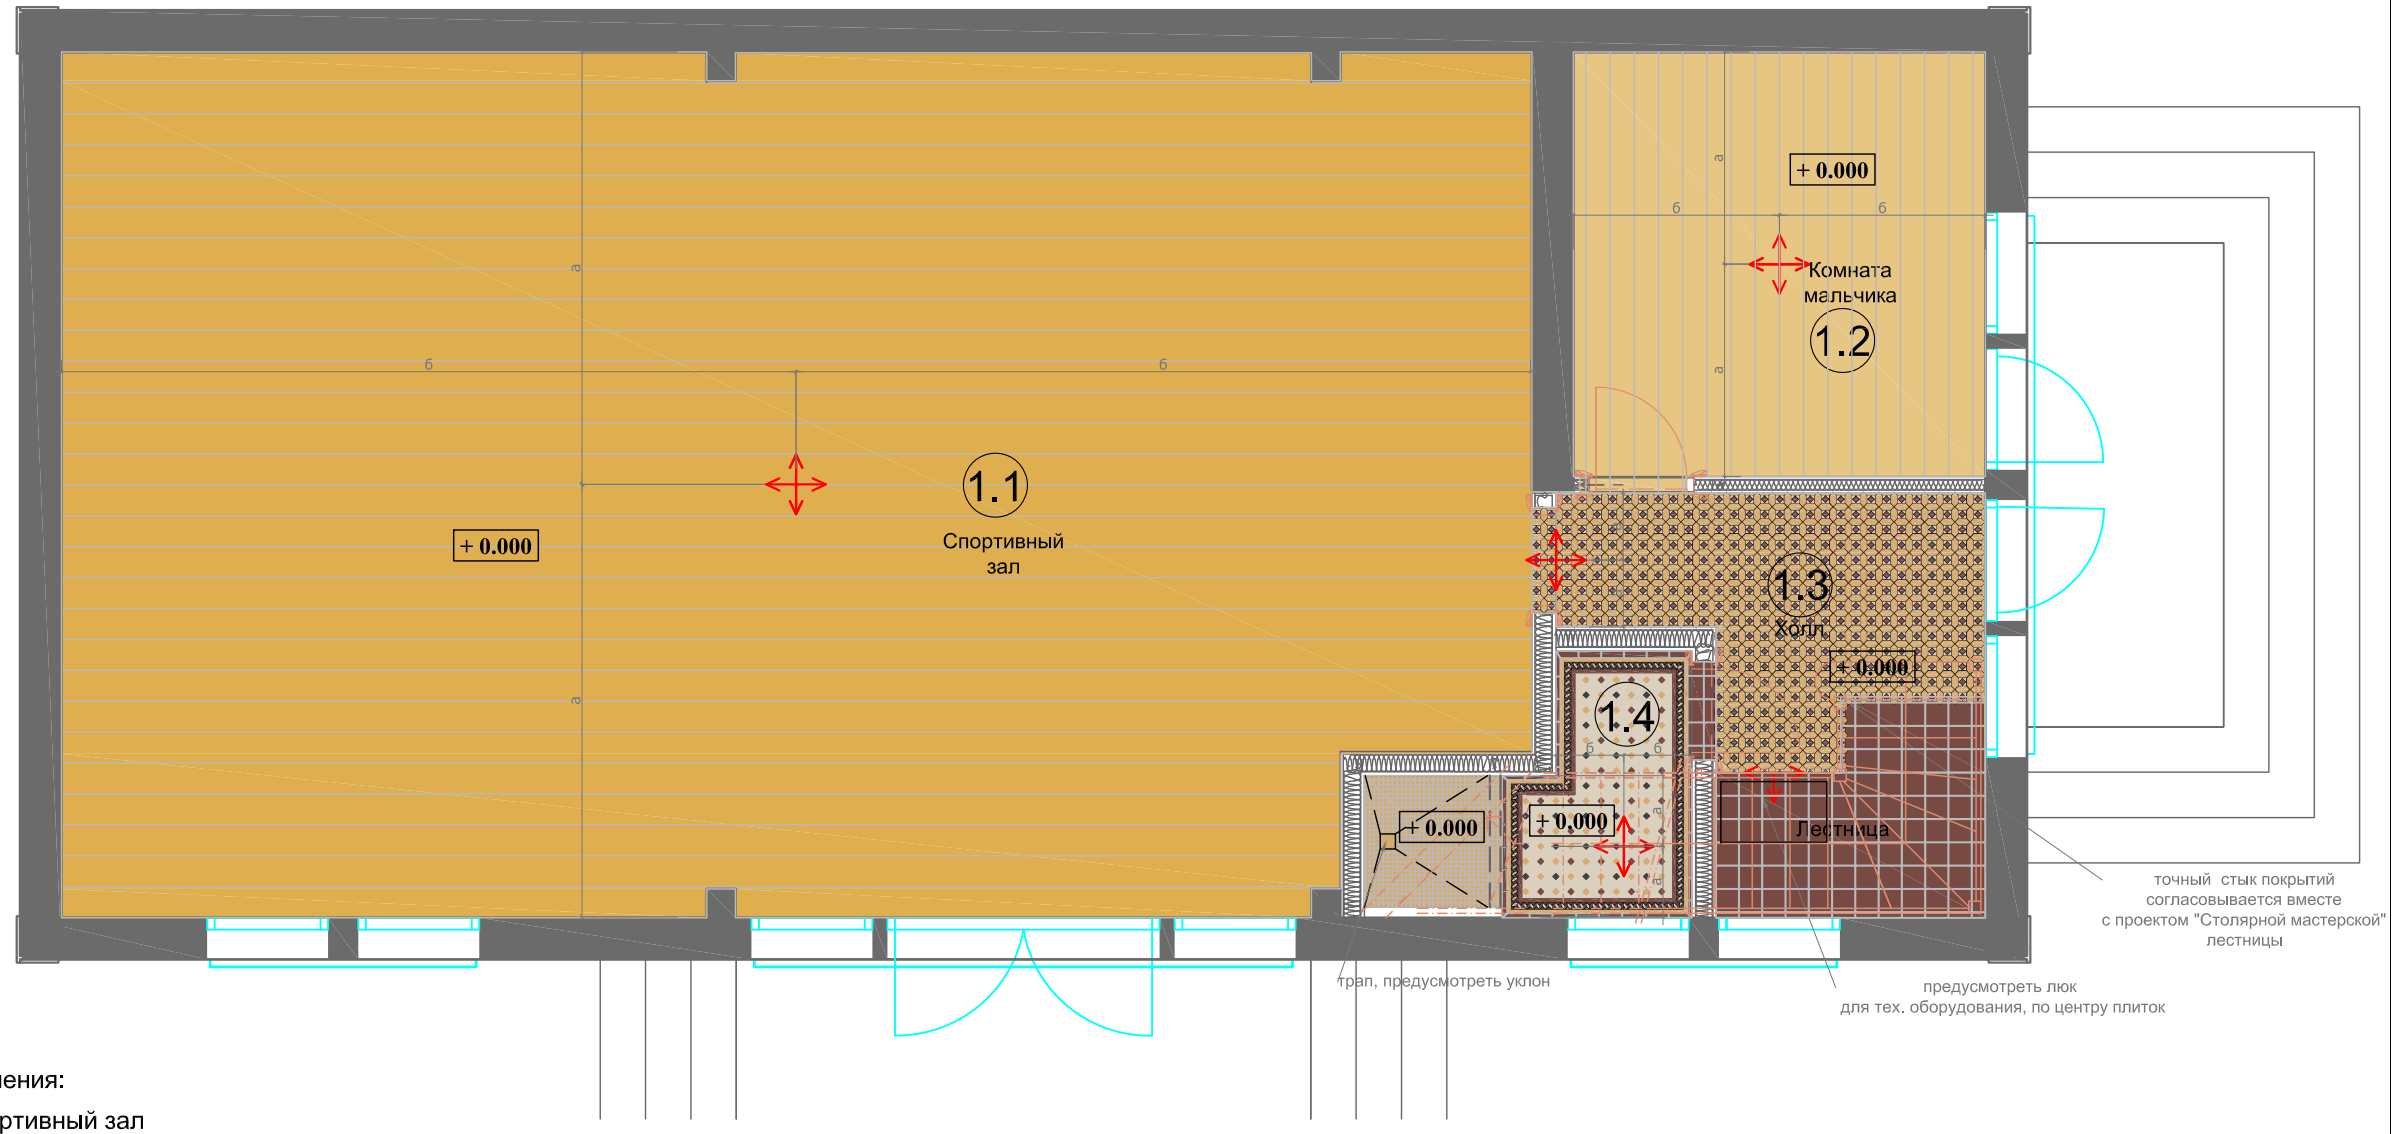

Условные обозначения:

1.1 Спортивный зал

спортивная доска, 20х3х242 см

1.2 Комната мальчика

инженерная доска, 16х2,2х200 мм

1.3 Холл

плитка 30,4х30,4

плитка 15х15

1.4 Сан.узел

1. угол 10,6х5,2
2. бордюр 41,4х5,2
3. бордюр 2,1х13,7
4. бордюр 2,1х13,7
5. плитка 10х10
6. плитка 3х3
7. плитка на сетке 3х3
8. плитка 15х15

Начало раскладки

Стыковка покрытий строго
под полотном двери.

М 1:50

Согласовано:

Взам. инв.№

Подпись и дата

Инв.№подл.

Изм.	Кол. уч	Лист	№ док	Дата	Подп.
Рук.проекта					
Архитектор					
Дизайнер					
Менеджер					

Заказчик: Частное лицо

АИ

Стадия	Лист	Листов