


Согласовано / Aprobado:

Ивл. № подл./ Inv. № original	Подп. и дата/ Firma y fecha	Взаим. ивл. №/ Cambio inv. №

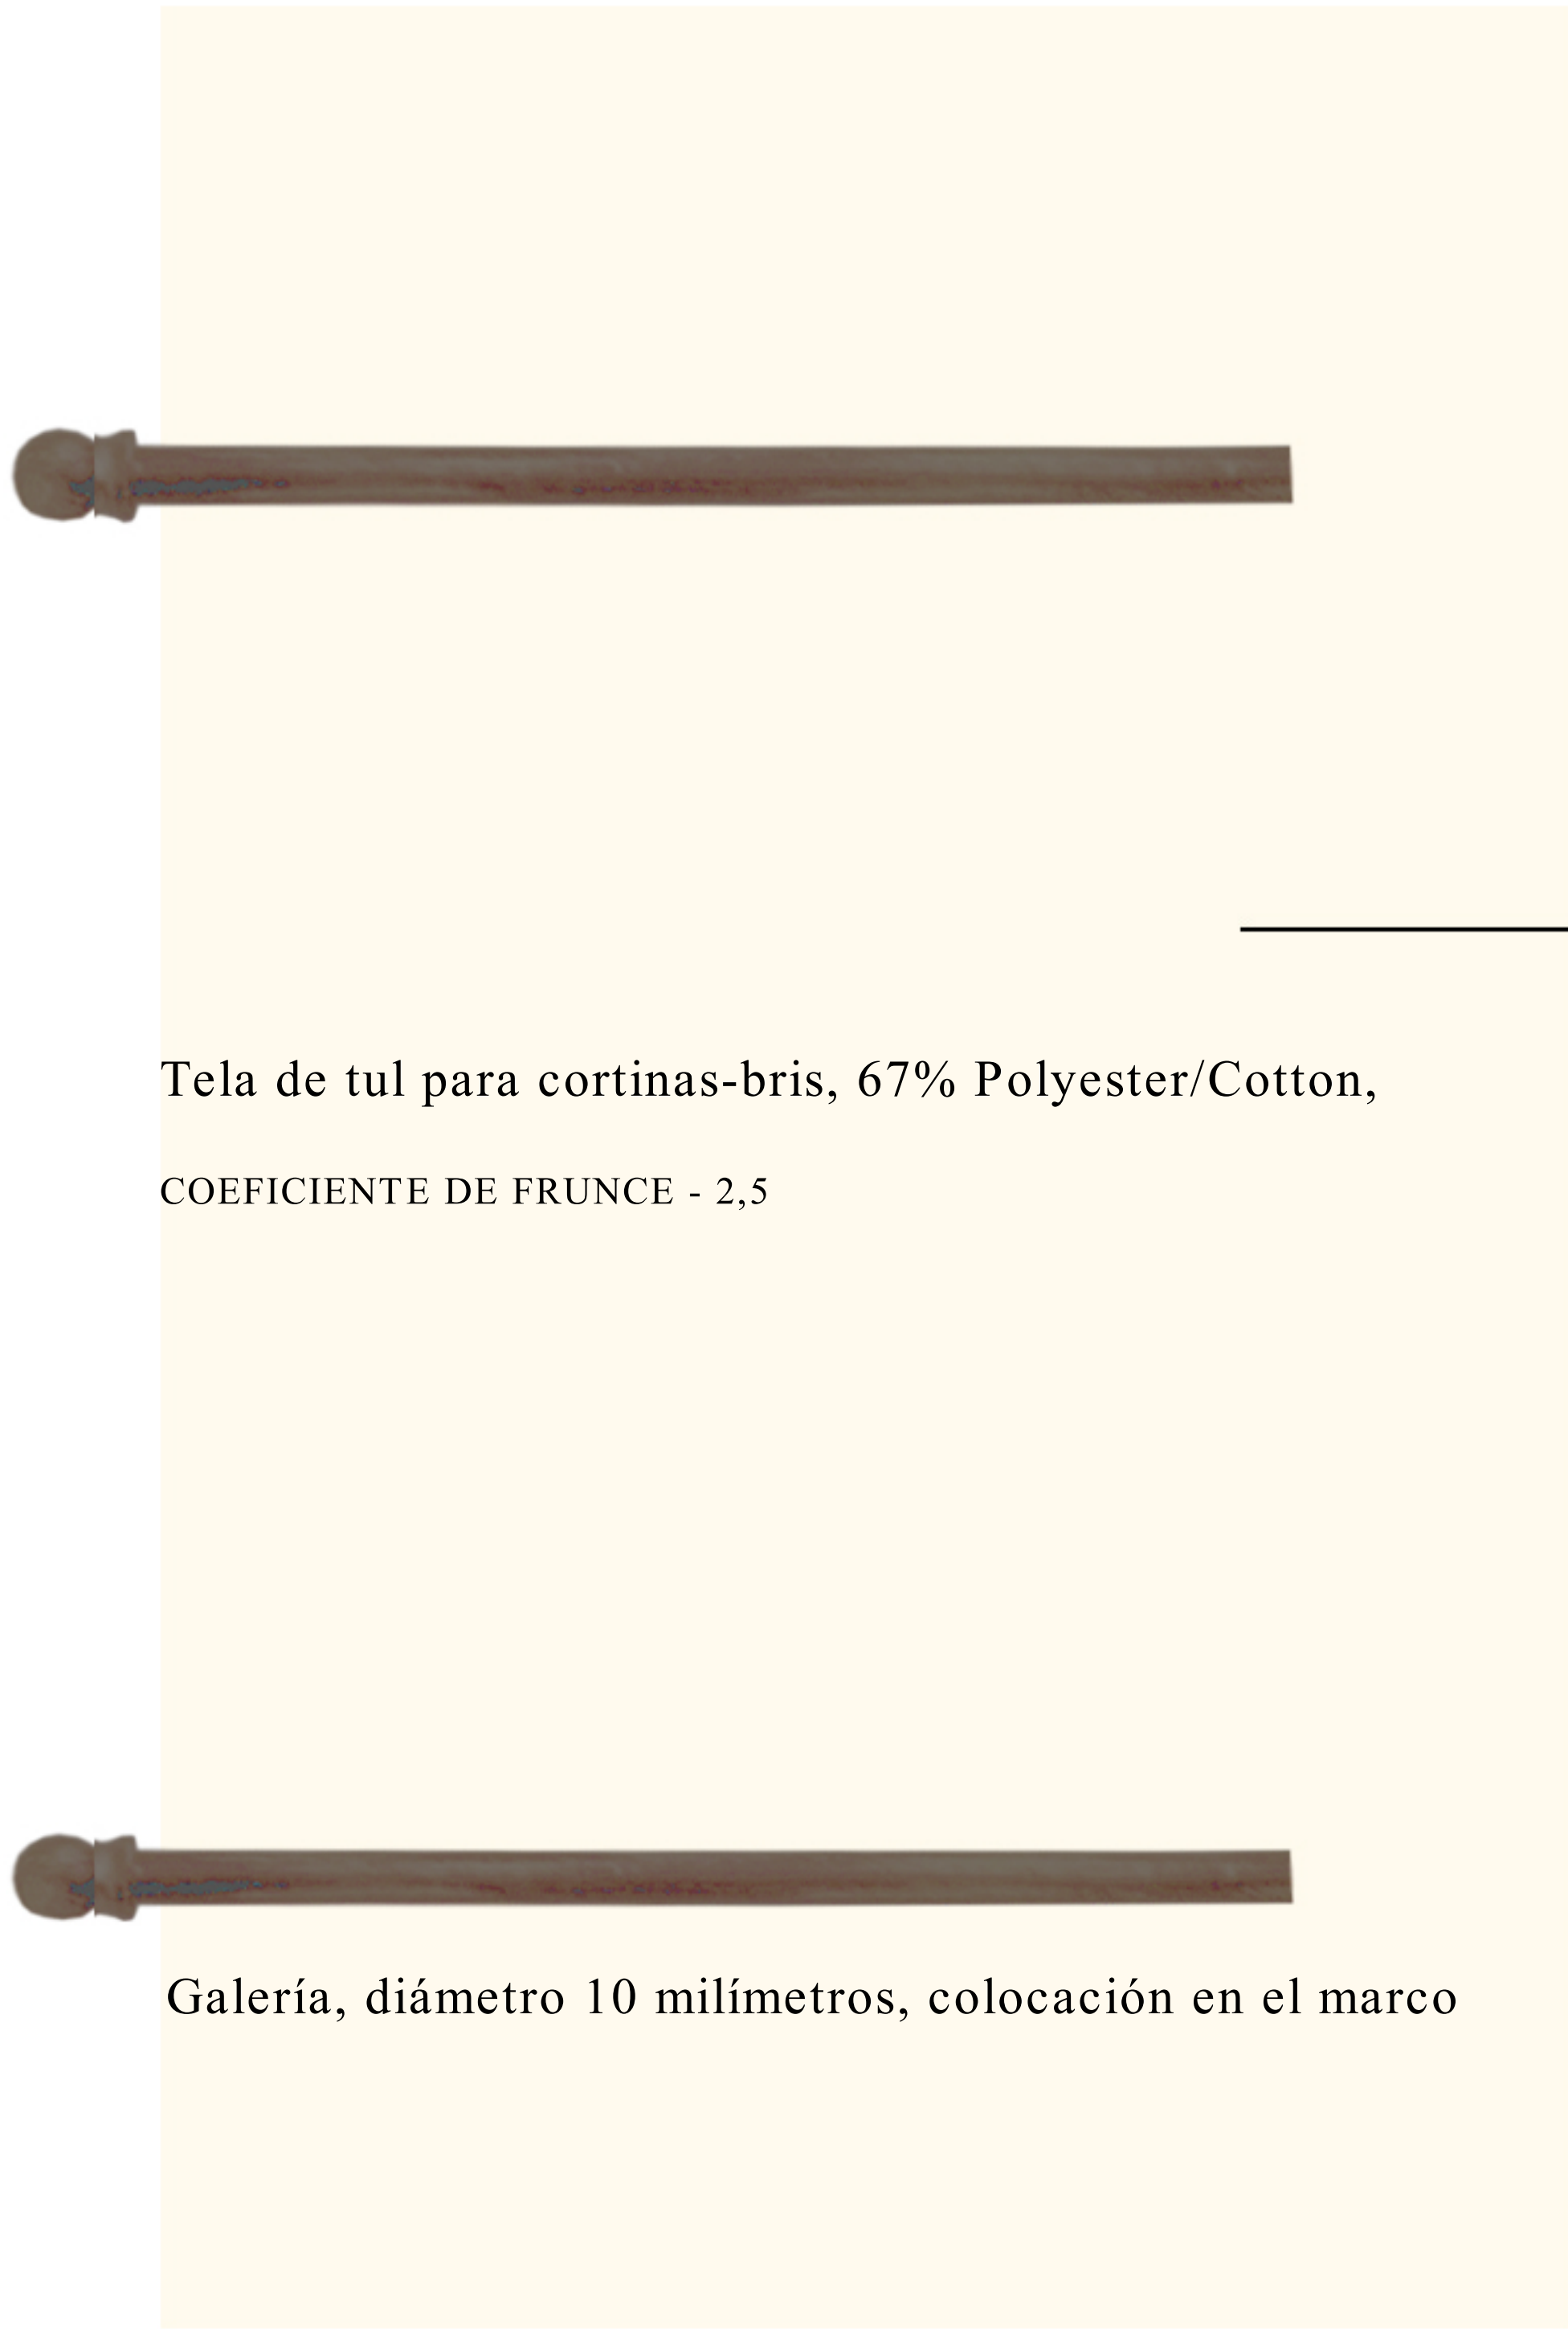

						Шифр / Código: PDM				АИ
						Заказчик / Cliente: Persona privada				
						Адрес / Dirección: Palma de Mallorca, Avenida Bendinat, 27, TM Calvia				
Изм./ Cam.	Кол.уч/ Cant. depart.	Лист/ Hoja	№ док/ № de doc.	Дата/ Fecha	Подп./ Firma.					
Рук. проекта/ Gerente del proyecto		Kushpariova O. V.				ЖИЛОЙ ДОМ / VIVIENDA	Стадия / Етара	Лист / Ноја	Листов / Hojas	
Дизайнер/ Diseñador		Boliuj A.V.					ДП			
Менеджер/ Administrador		Selivanova L.S.								
						Local 1.09 Cuarto de baño para invitados. / Помещение 1.09. Санузел гостевой.	ООО“Чарльз Камерон” / ООО "Charles Cameron"			