


Согласовано / Aprobado:

Ивл. № подл./ Inv. № original	Подп. и дата/ Firma y fecha	Взаим. ивл. №/ Cambio inv. №

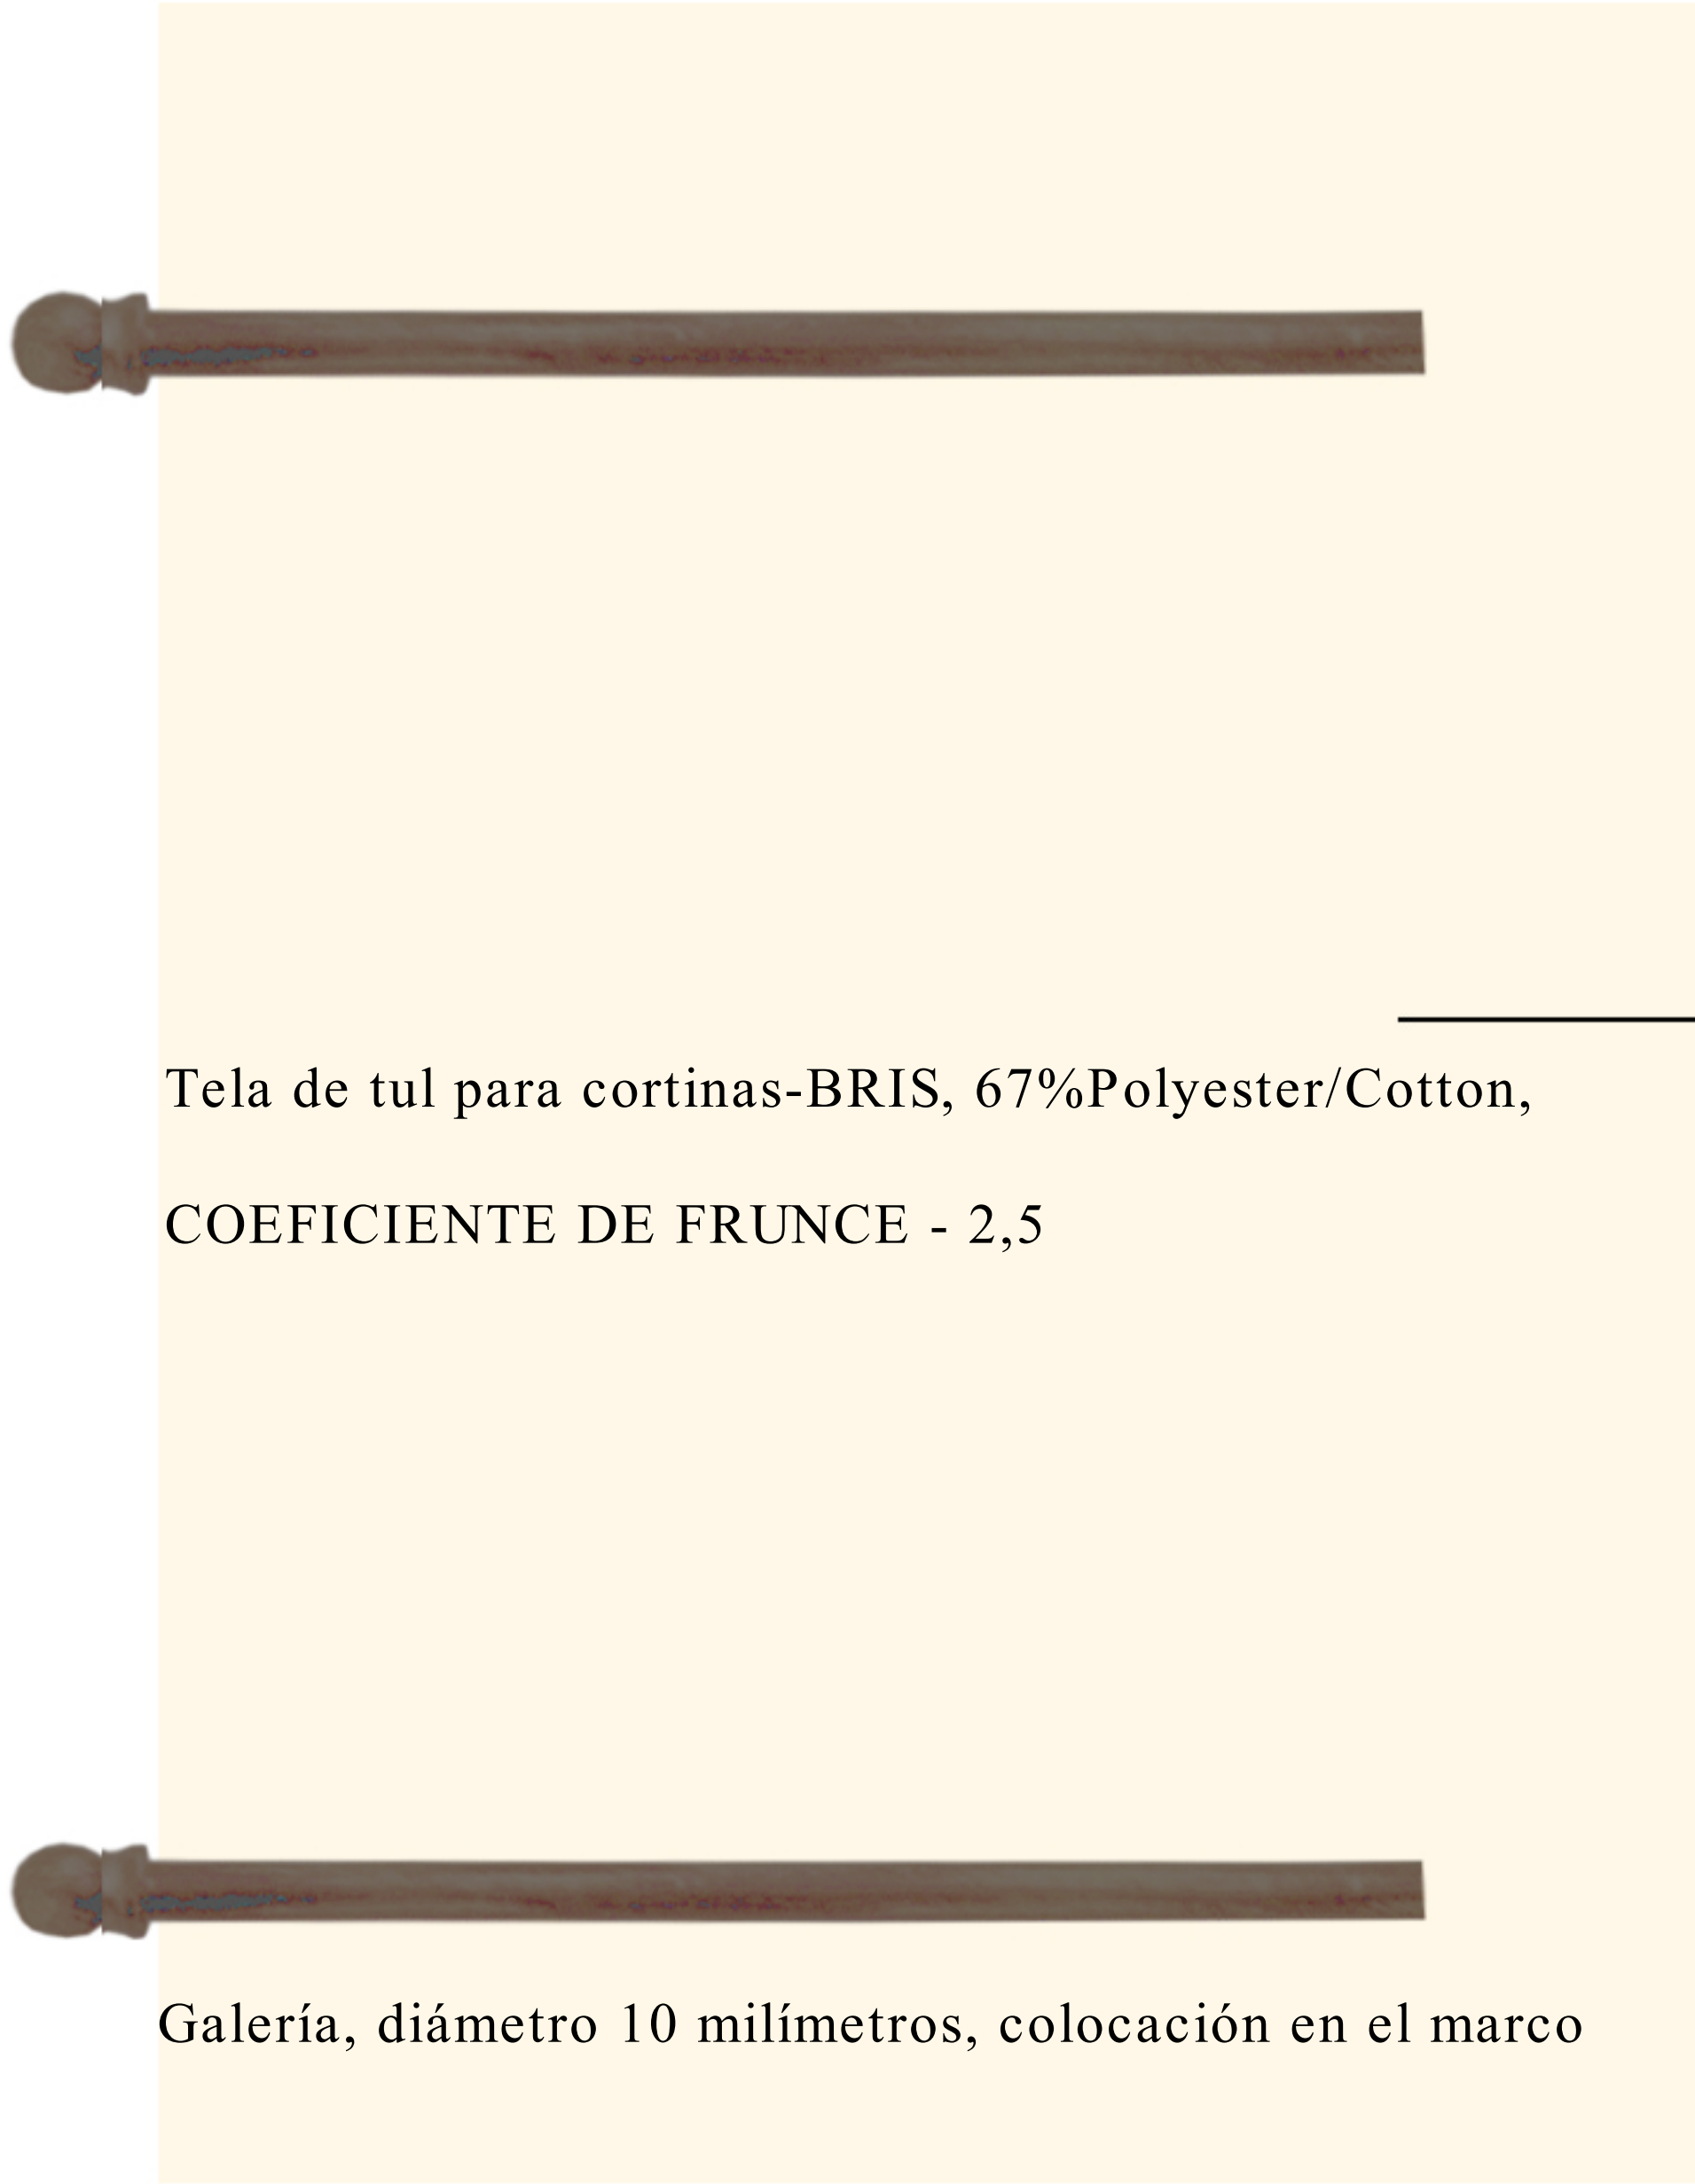

						Шифр / Código: PDM				АИ
						Заказчик / Cliente: Persona privada				
Изм./ Cam.	Кол.уч/ Cant. depart.	Лист/ Hoja	№ док/ № de doc.	Дата/ Fecha	Подп./ Firma.	Адрес / Dirección: Palma de Mallorca, Avenida Bendinat, 27, TM Calvia				
Рук. проекта/ Gerente del proyecto Дизайнер/ Diseñador Менеджер/ Administrador		Kushpariova O. V.				ЖИЛОЙ ДОМ / VIVIENDA		Стадия / Etapa	Лист / Hoja	Листов / Hojas
		Boliuj A.V.						ДП		
		Selivanova L.S.								
						Local 1.13. Cuarto de baño para invitados. / Помещение 1.13. Санузел гостевой.		ООО“Чарльз Камерон” / ООО "Charles Cameron"		