


!!! Указанные размеры являются приблизительными,
шить строго после замеров на объекте.

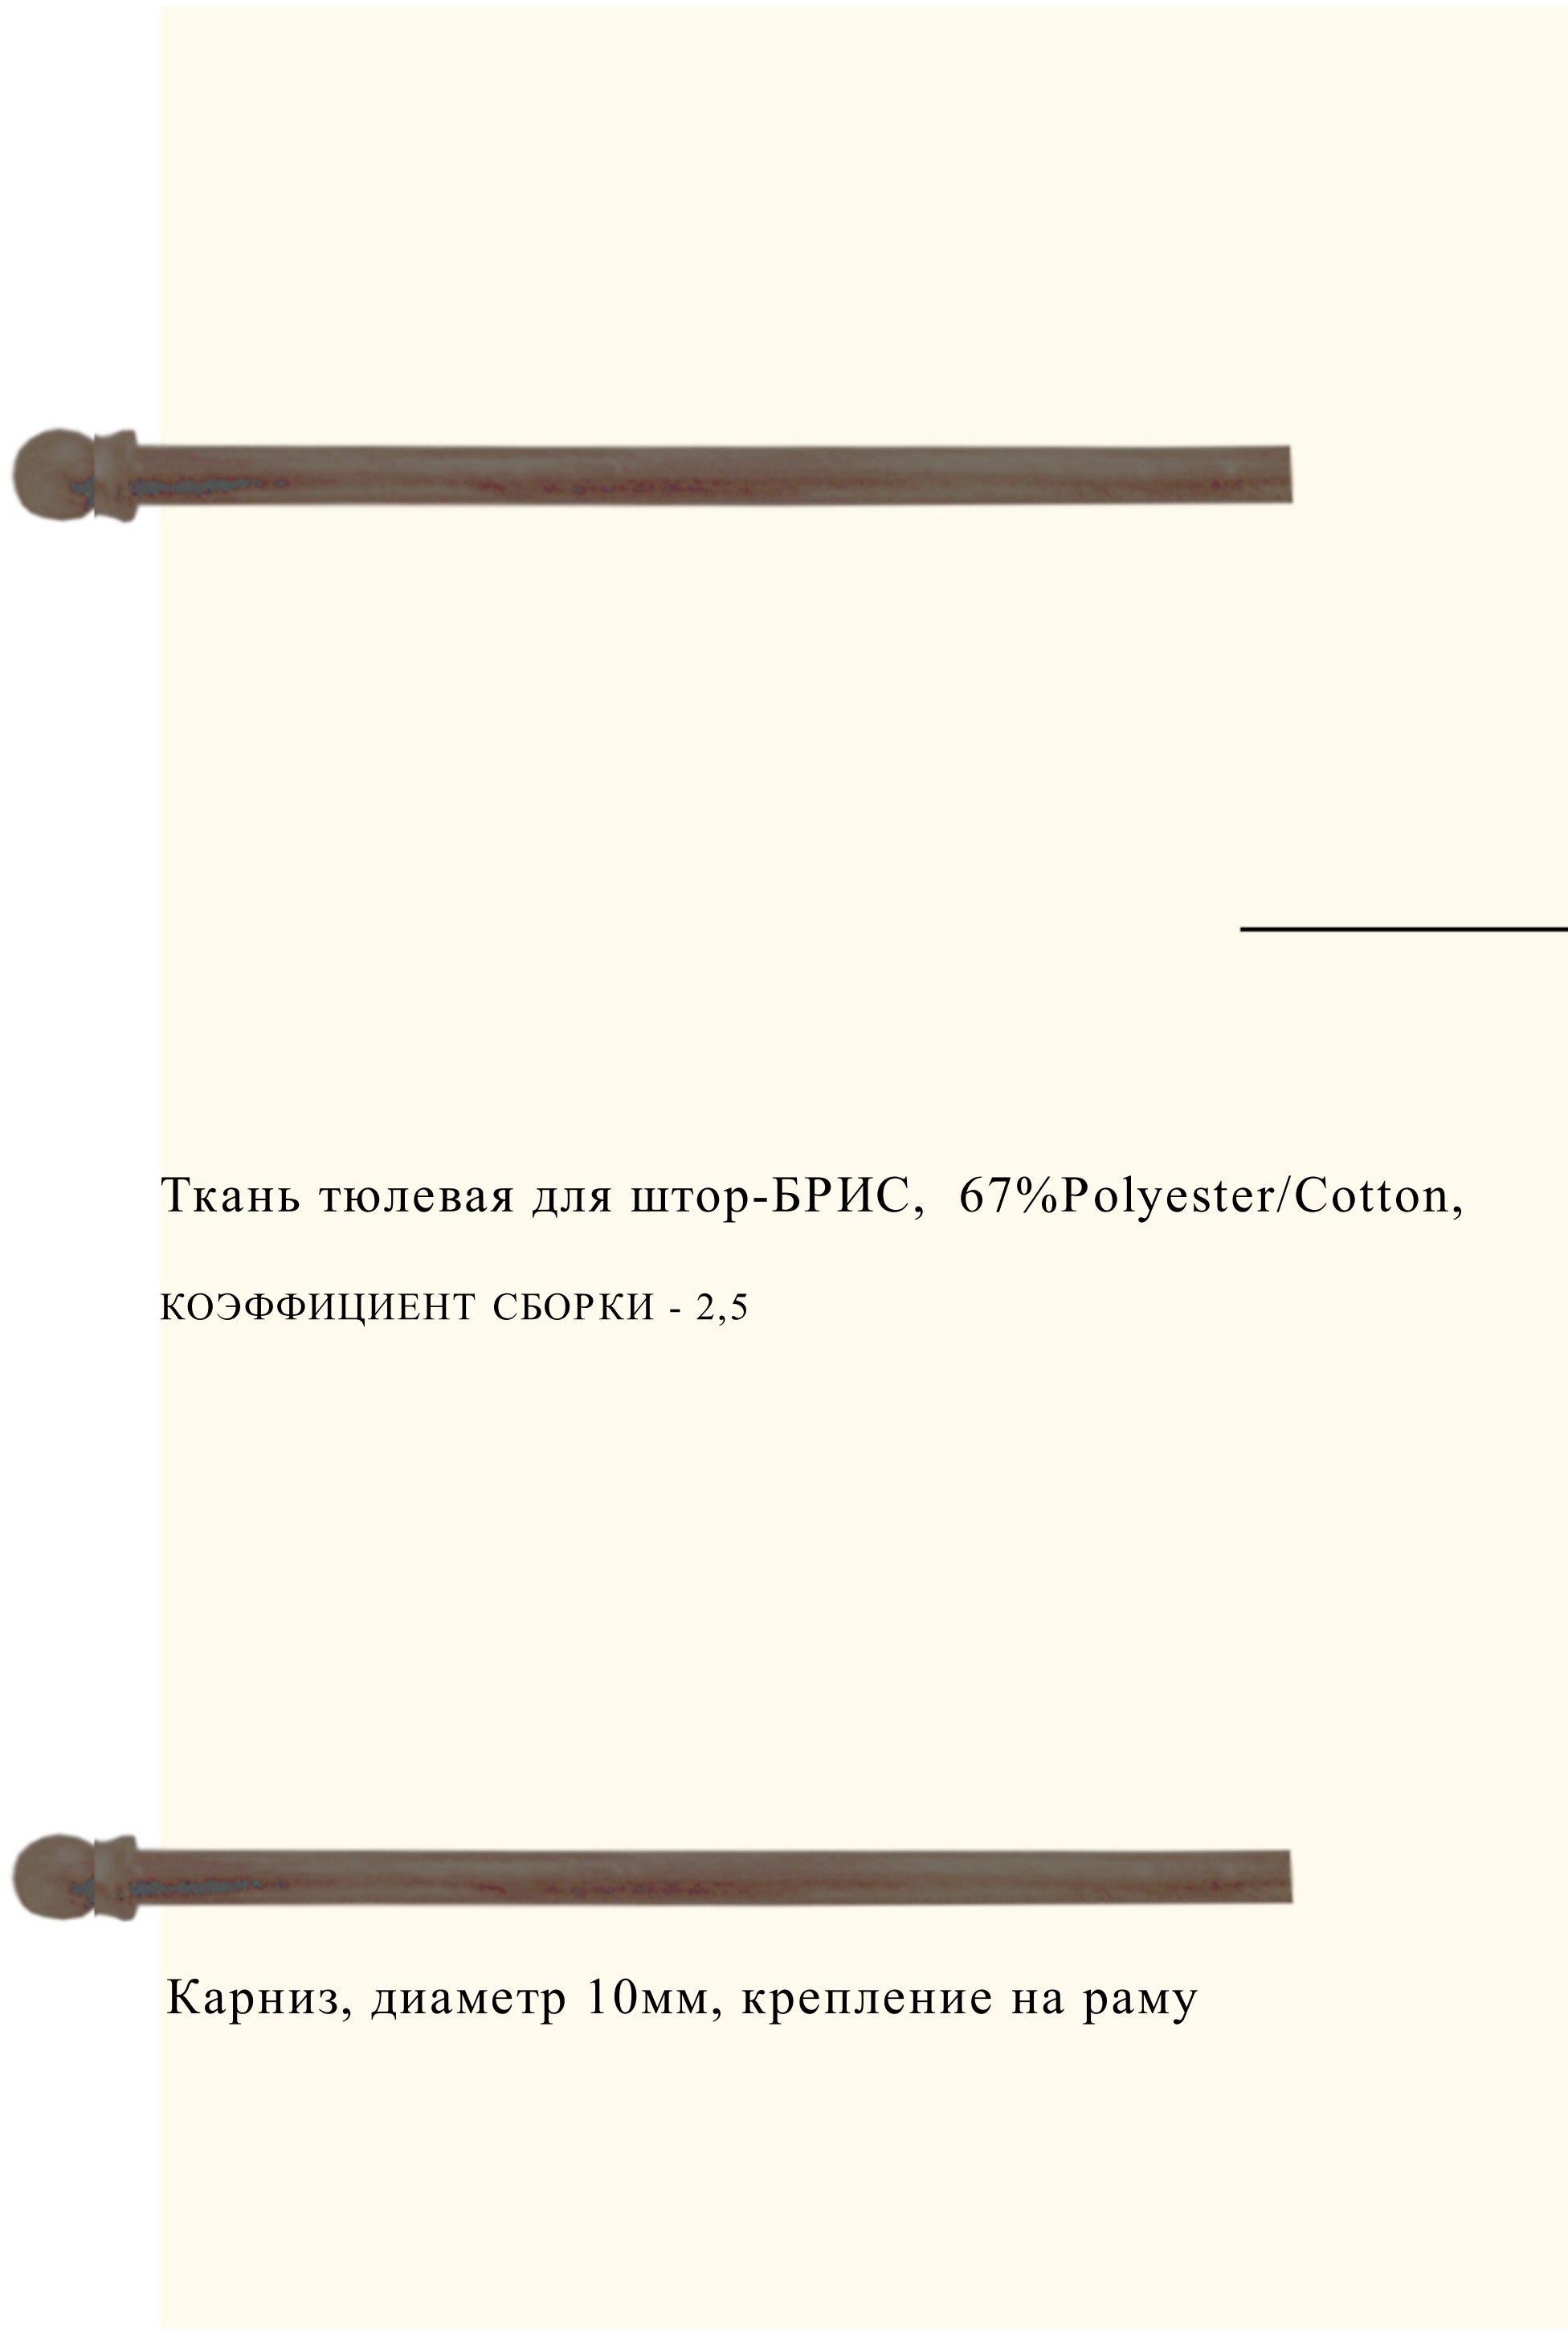

Ткань тюлевая для штор-БРИС, 67%Polyester/Cotton,
КОЭФФИЦИЕНТ СБОРКИ - 2,5



Карниз, диаметр 10мм, крепление на раму



						Шифр: PDM				АИ	
						Заказчик: Частное лицо					
						Адрес: Palma de Mallorca, Avenida Bendinad, 27, TM Calvia					
Изм.	Кол.уч.	Лист	№ док.	Дата	Подп.	ЖИЛОЙ ДОМ			Стадия	Лист	Листов
Рук.проекта		Кушпарёва	О.В.						ДП		
Дизайнер		Болюх А.В.									
Менеджер		Селиванова	Л.С.								
						Помещение 1.09. Санузел гостевой.			ООО"Чарльз Камерон"		