


!!! Указанные размеры являются приблизительными,
шить строго после замеров на объекте.

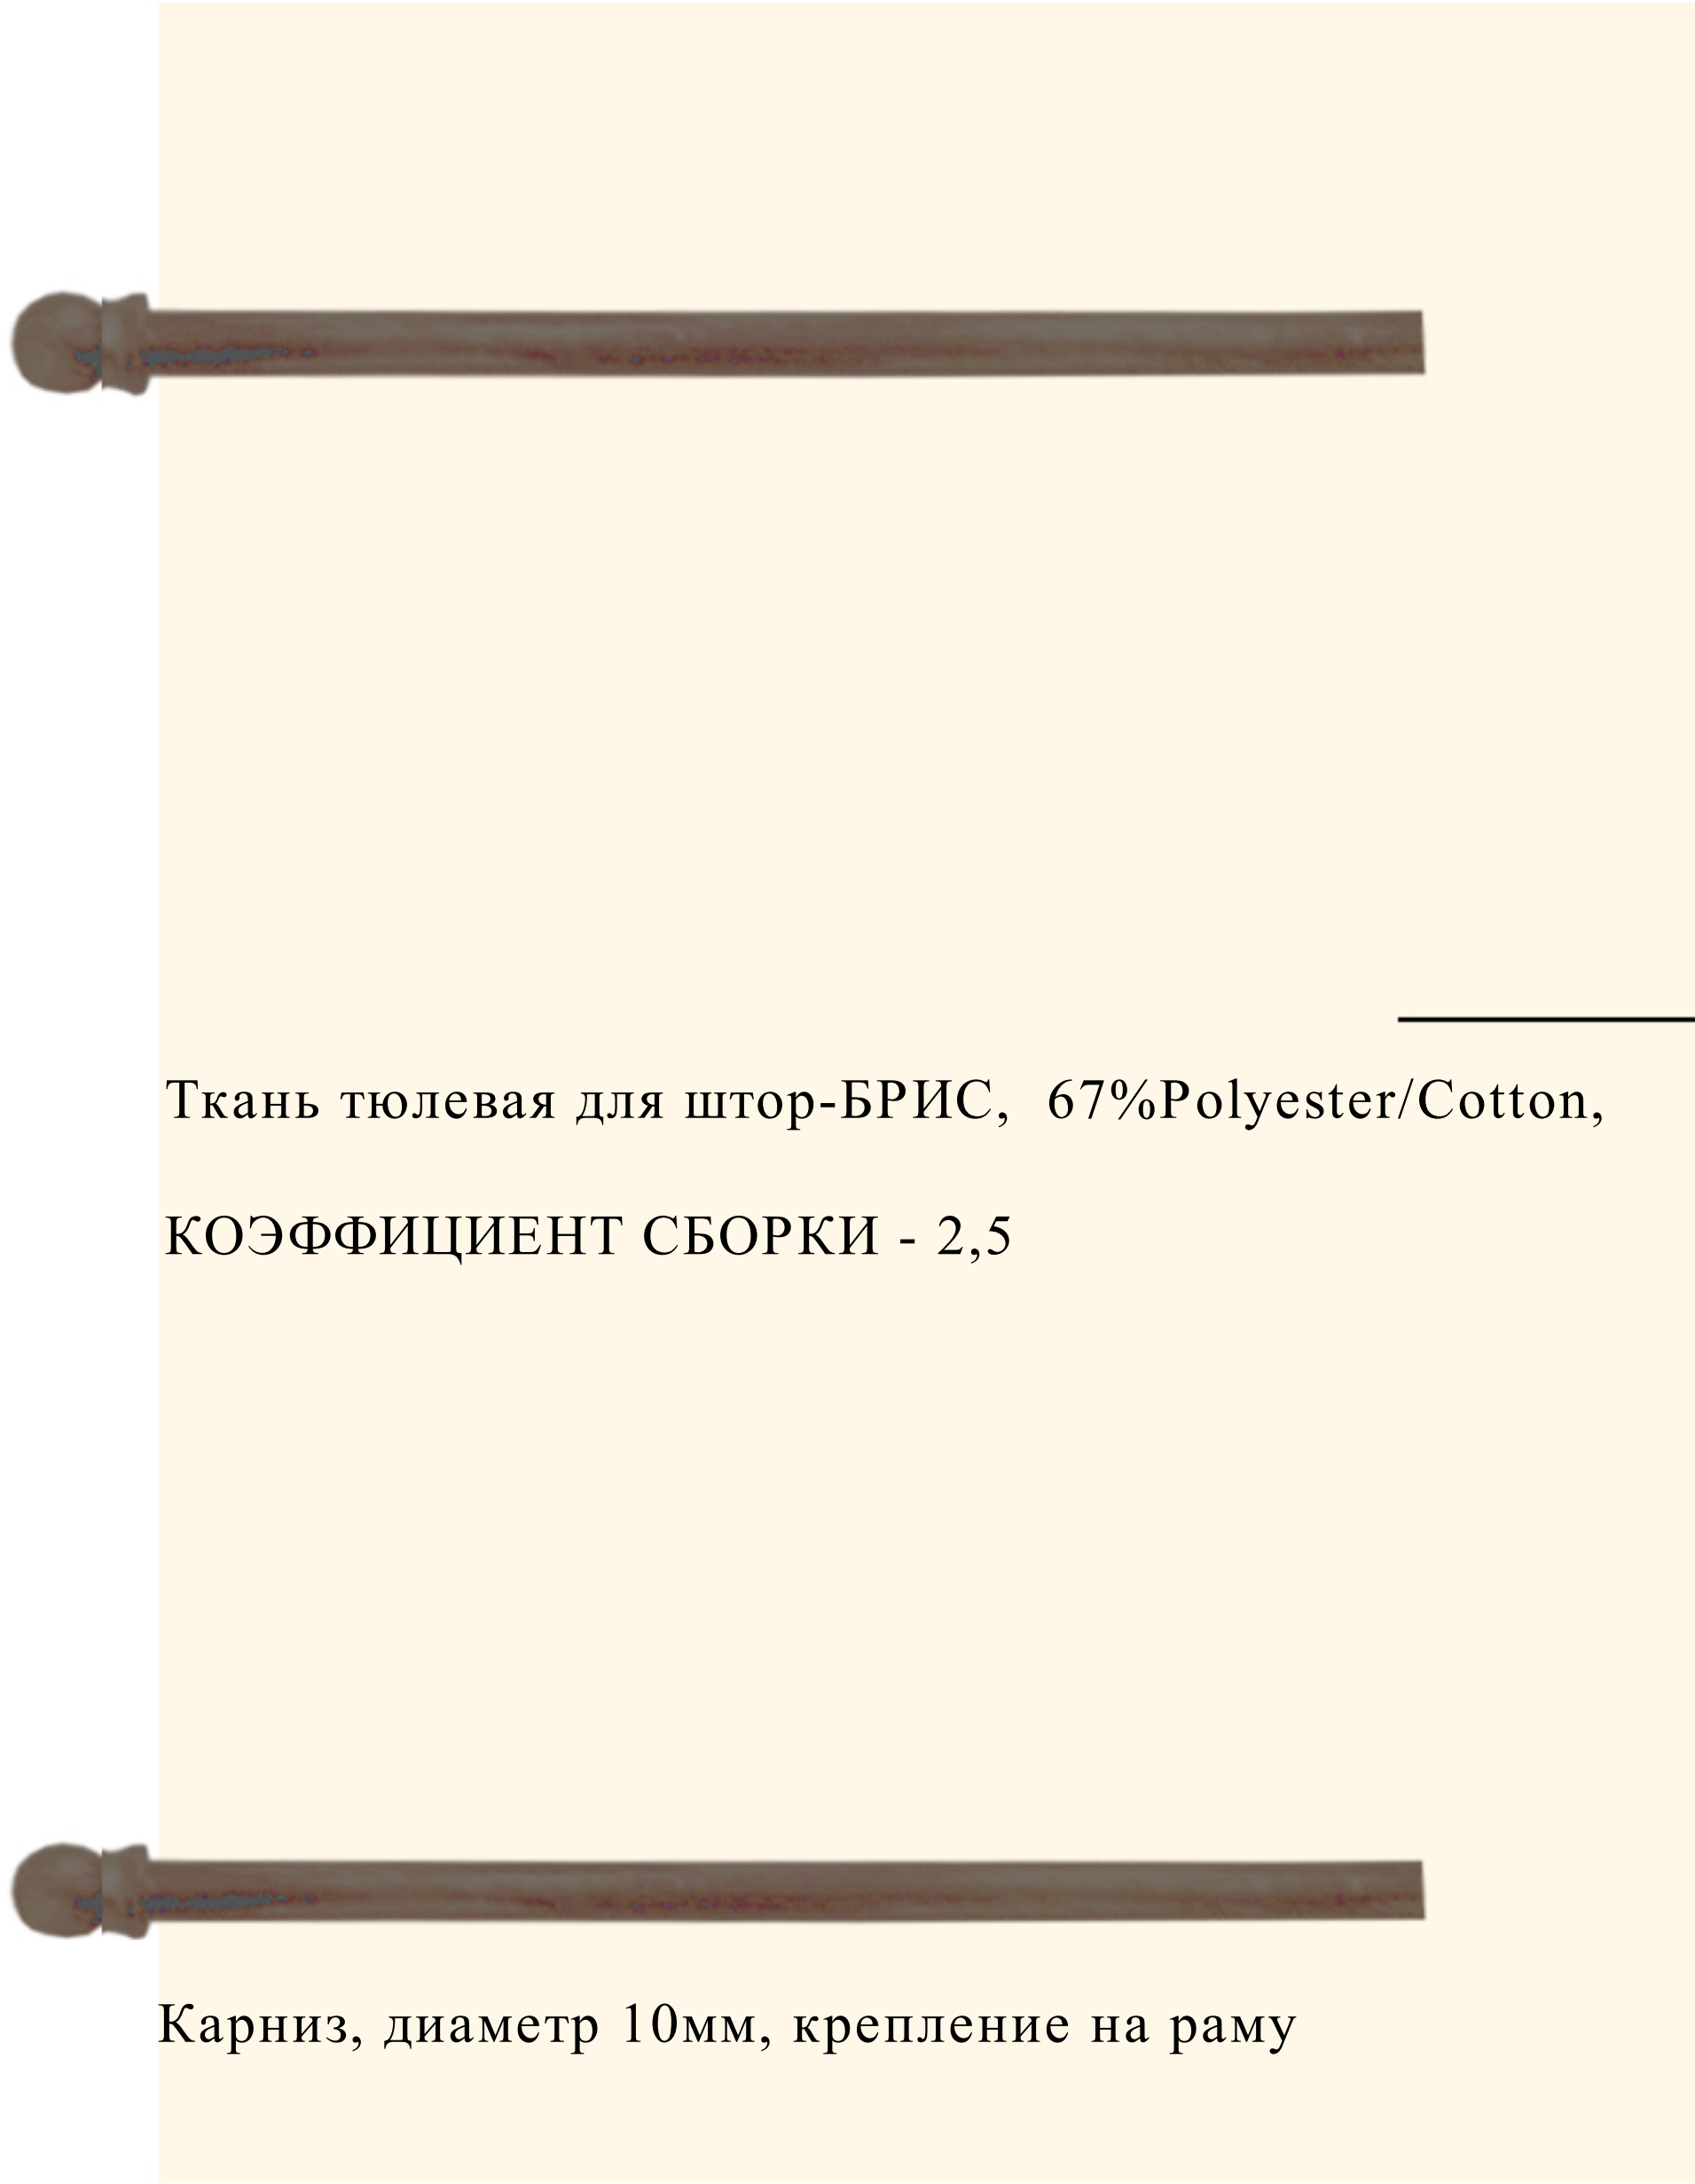

Ткань тюлевая для штор-БРИС, 67%Polyester/Cotton,
КОЭФФИЦИЕНТ СБОРКИ - 2,5

Карниз, диаметр 10мм, крепление на раму



Согласовано :					
Иув.№ подл.	Подп. и дата	Взам.иув.№			

						Шифр: PDM				АИ
						Заказчик: Частное лицо				
						Адрес: Palma de Mallorca, Avenida Bendinad, 27, TM Calvia				
Изм.	Кол.уч.	Лист	№ док.	Дата	Подп.					
						ЖИЛОЙ ДОМ	Стадия	Лист	Листов	
Рук.проекта		Кушпарёва О.В.					ДП			
Дизайнер		Болюх А.В.								
Менеджер		Селиванова Л.С.				Помещение 1.13. Санузел гостевой.	ООО"Чарльз Камерон"			