


Согласовано:		
Инт.№подл.	Подпись и дата	Взам. инв.№

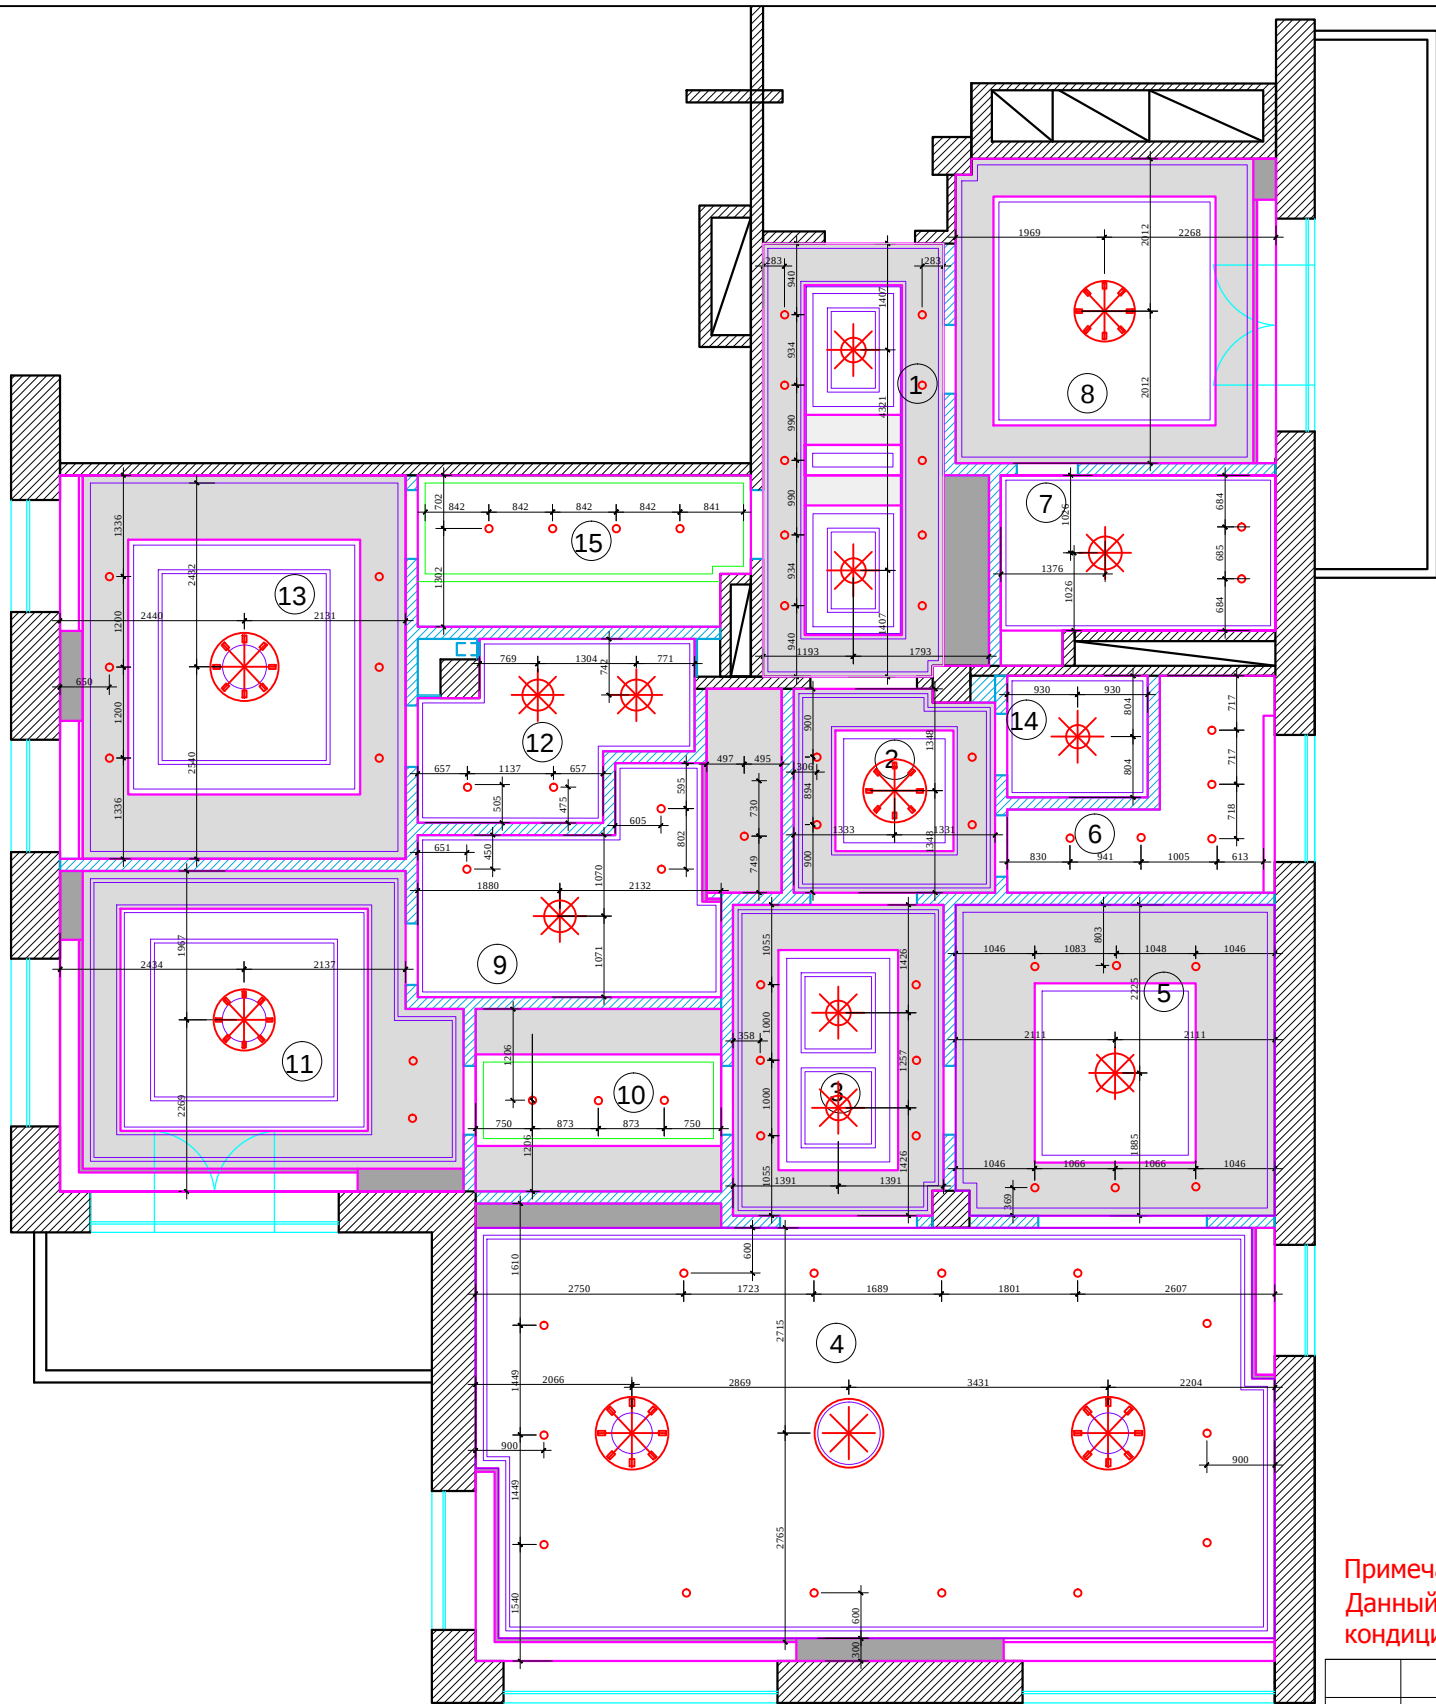

Экспликация помещений

№	Помещение	м²
1	Прихожая	15,2
2	Холл	7,0
3	Коридор	11,4
4	Гостиная-столовая	61,6
5	Кухня	17,3
6	Постирочная	6,6
7	С/У 1	7,8
8	Кабинет	17,0
9	С/У 2	12,3
10	Гардеробная №1	7,8
11	Спальня №1	21,2
12	С/У 3	7,2
13	Спальня №2	23,2
14	С/У 4	3,0
15	Гардеробная №2	8,5

Итого: 227,1


- люстра
- светильник потолочный/подвесной
- точечный светильник
- подсветка картины
- вывод электрический
- бра
- лампа настольная/ торшер

Примечание: План разработан с учетом потолочных люков обслуживания 600х300.
Данный план и место расположения вент. решеток и люков см. с планом вентиляции и кондиционирования.



М 1:100
АИ

						Заказчик: Частное лицо				АИ	
Изм.	Кол. уч	Лист	№ док	Дата	Подп.						
Рук.проекта						Квартира			Стадия	Лист	Листов
Архитектор		Чапланова П.О							РП		
Дизайнер		Чапланова П.О				План потолков с расстановкой осветительного оборудования					
Менеджер		Байдакова Н.Н									

Согласовано:			
Инв.№подл.	Подпись и дата	Взам. инв.№	

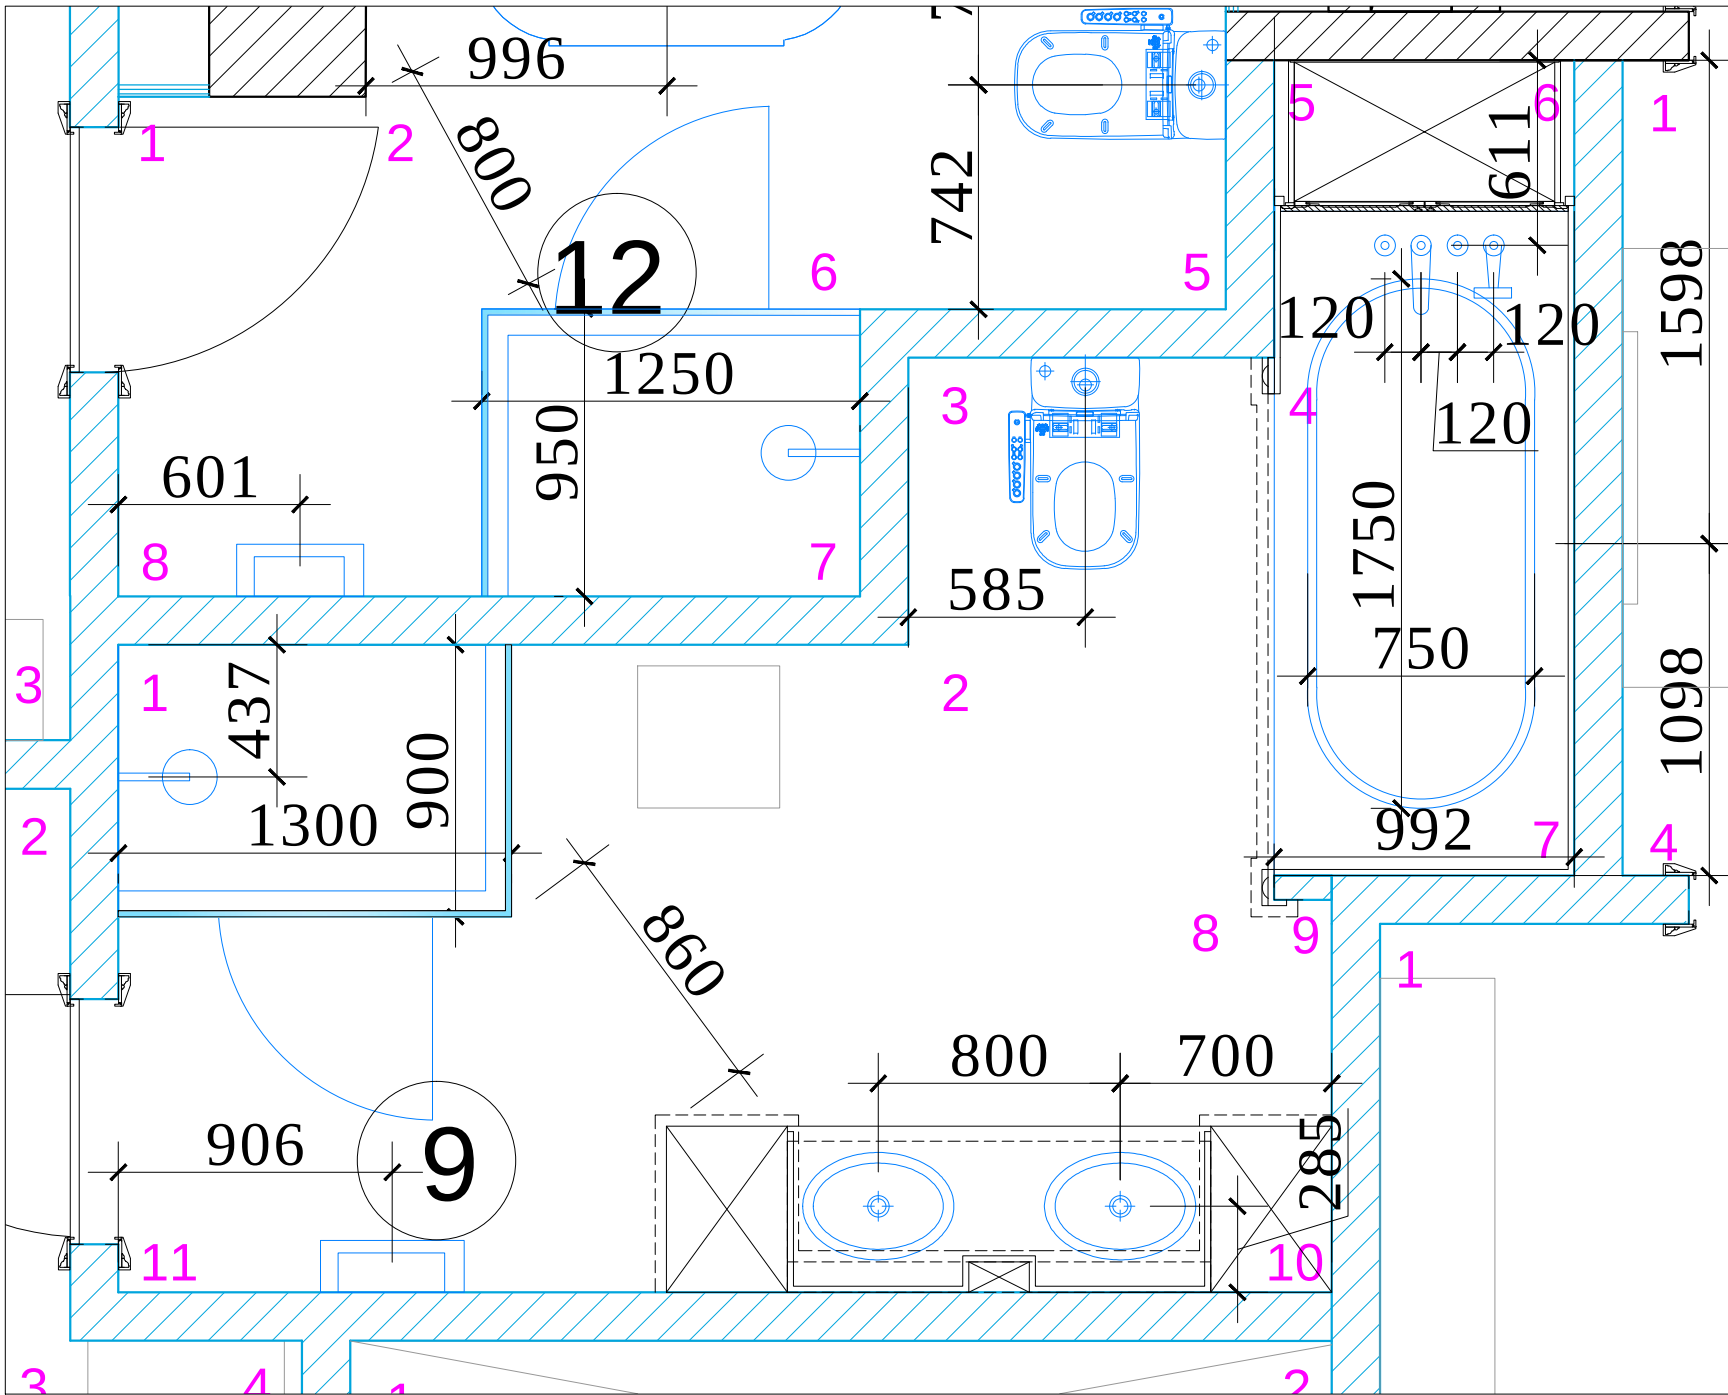

						Заказчик: Частное лицо				АИ		
Изм.	Кол. уч	Лист	№ док	Дата	Подп.	Квартира				Стадия	Лист	Листов
Рук.проекта										РП		
Архитектор	Чапланова П.О											
Дизайнер	Чапланова П.О					План. С/У 2 №9						
Менеджер	Байдакова Н.Н											

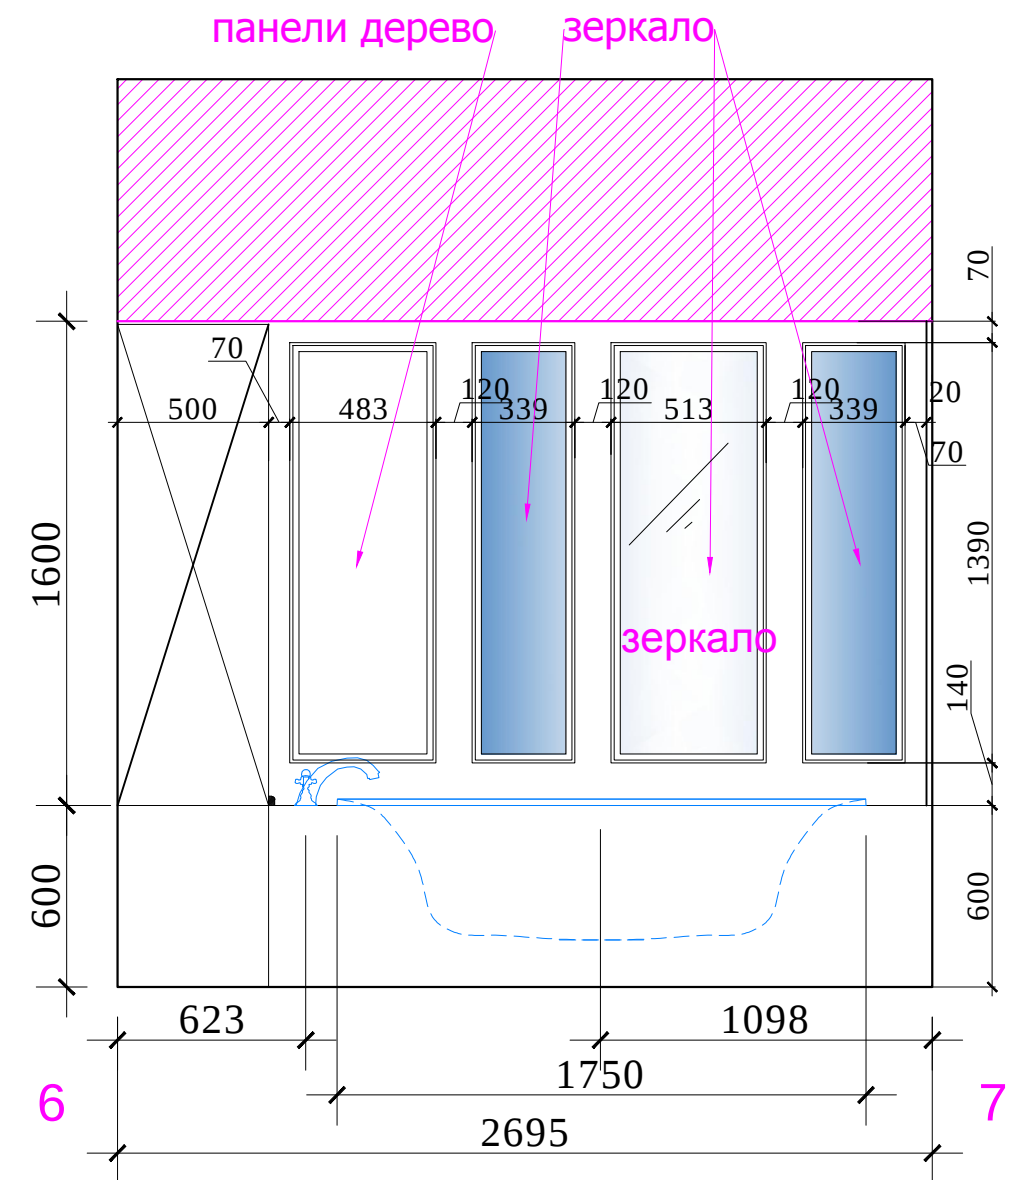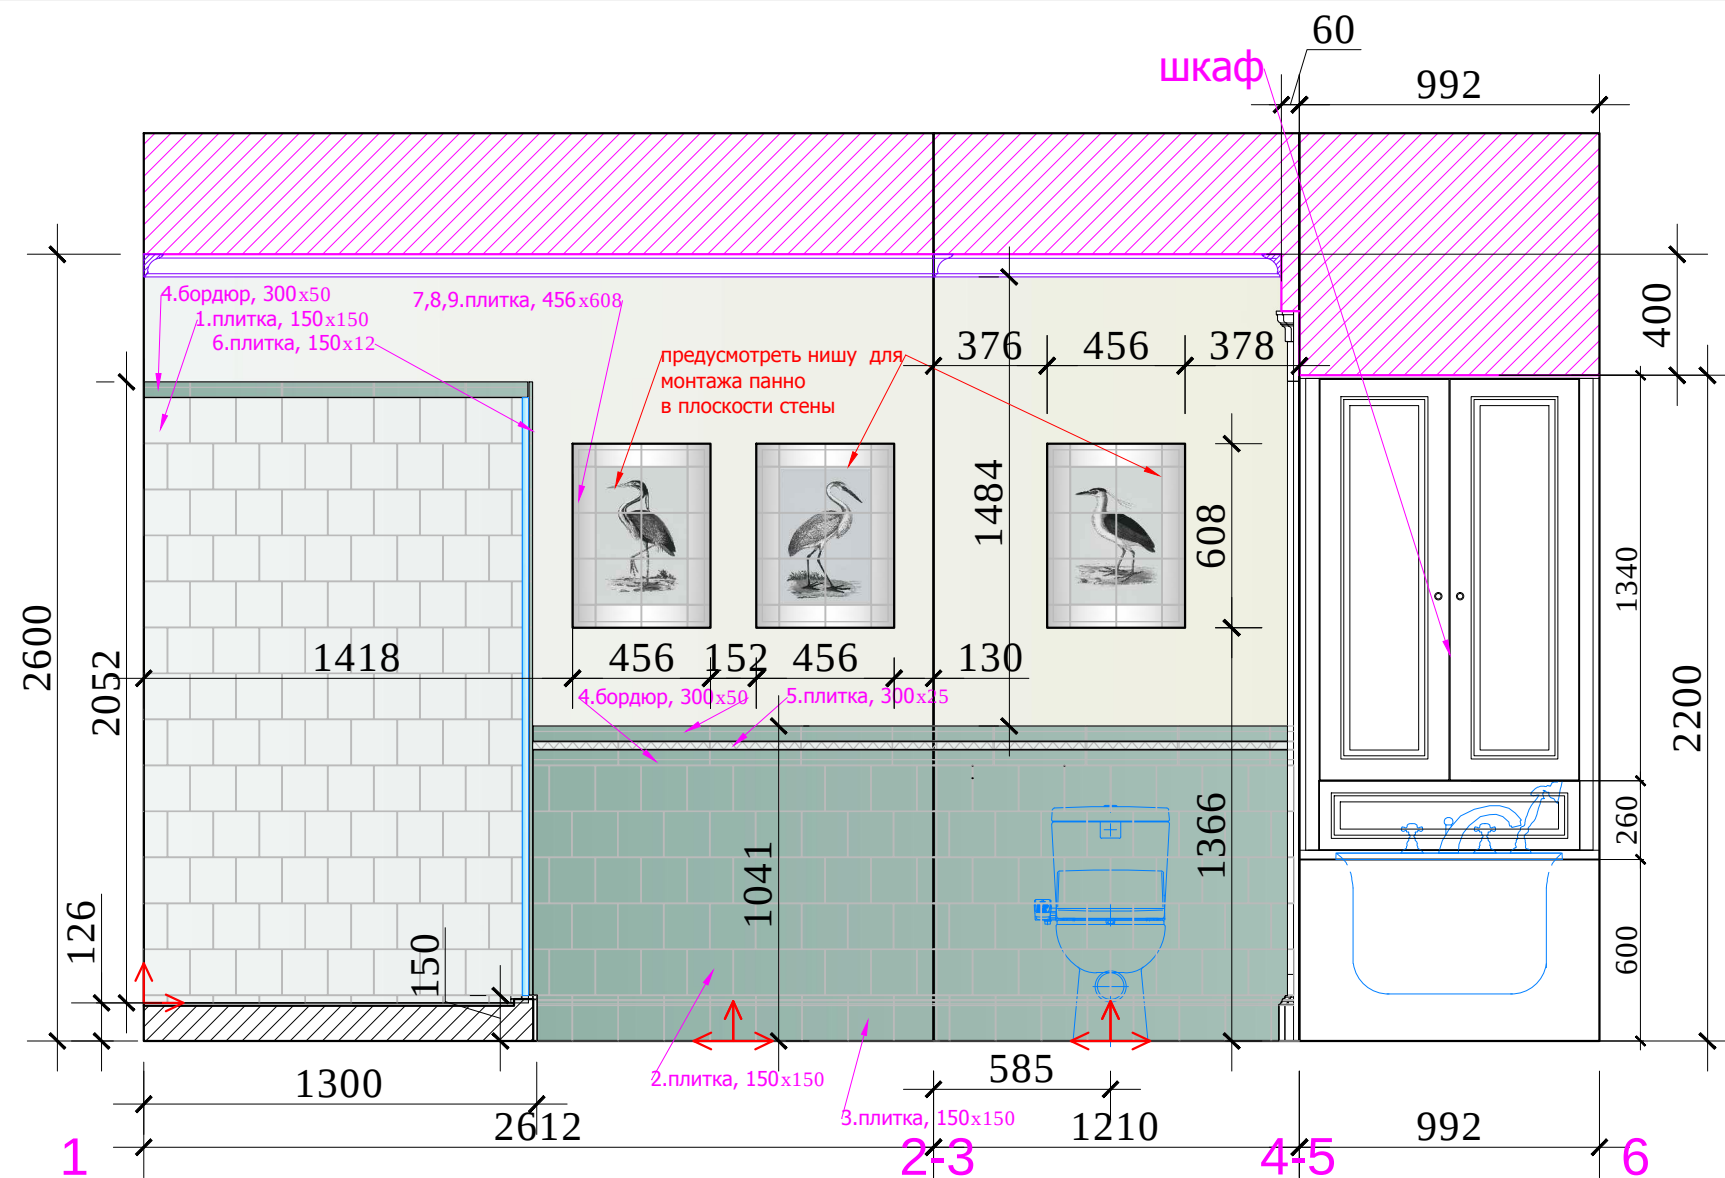

Условные обозначения:



покраска

1.плитка, 150x150



2.плитка, 150x150



3.плитка, 150x150



4.6 бордюр, 300x50



5.плитка, 300х25



7.плитка, 75x75

8.плитка, 150х75

9.плитка, 150x150, 6 шт.



Начало раскладки

Согласовано:

Взам. инв. №

Подпись и дата

ИНВ. № подл.

M 1:25

И

Заказчик: Частное лицо

Изм.	Кол. уч	Лист	№ док	Дата	Подп.
------	---------	------	-------	------	-------

Рук.проекта			
-------------	--	--	--

Архитектор	Чапанова П.О		
------------	--------------	--	--

Дизайнер	Чапанова П.О		
----------	--------------	--	--

Квартира

Стадия


Лист

Листов

РП

Развертки С/У 2 №9. Лист 1

Согласовано:			
Инов.№подл.	Подпись и дата	Взам. инв.№	


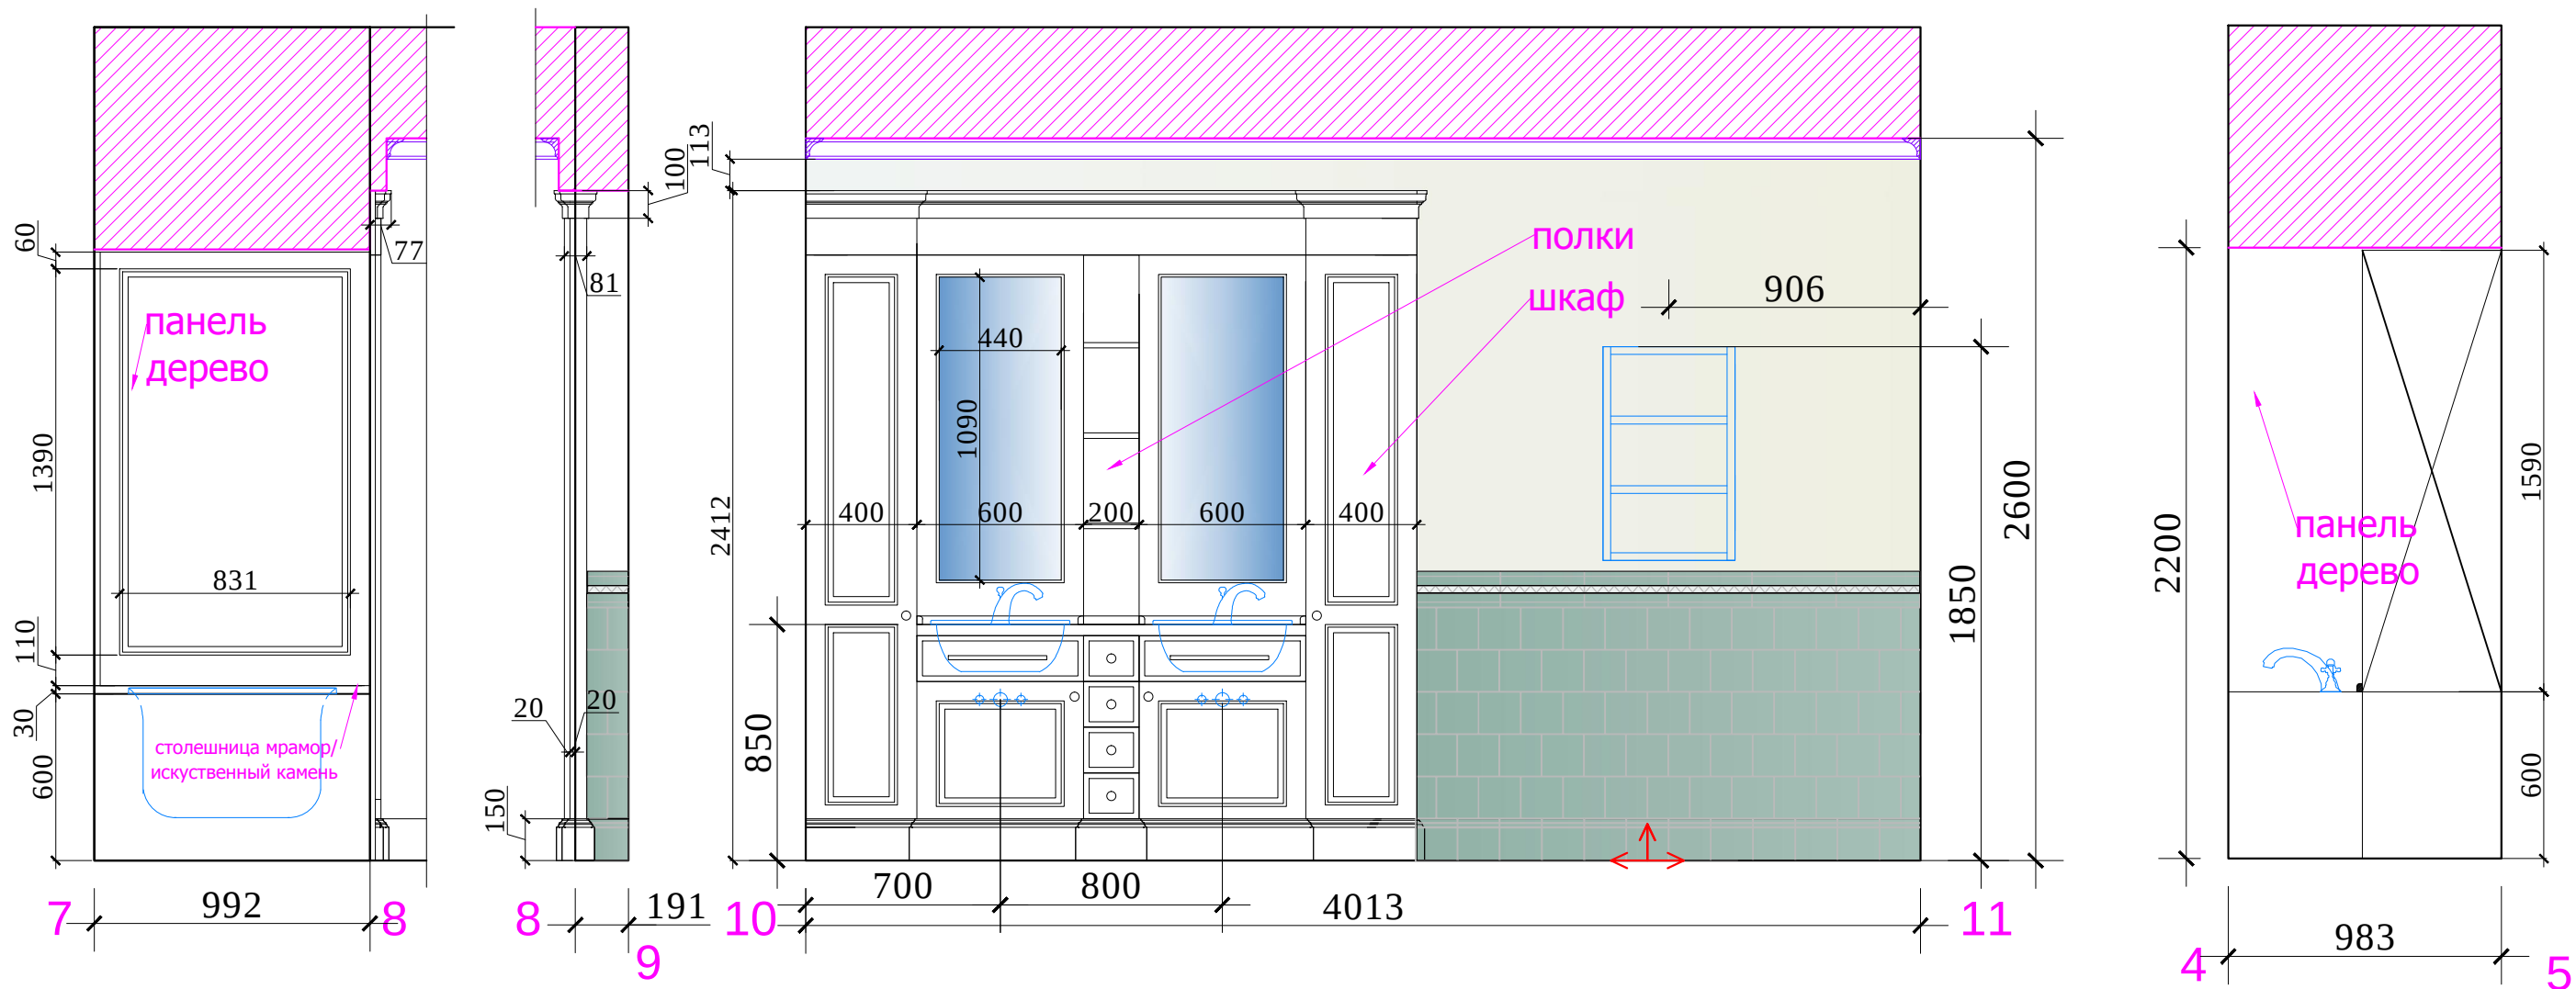


Условные обозначения:

- покраска
 - 1.плитка, 150x150
 - 2.плитка, 150x150
 - 3.плитка, 150x150
 - 4.бордюр, 300x50
 - 5.плитка, 300x25
 - 6.плитка, 150x12
 - 7.плитка, 75x75
 - 8.плитка, 150x75
 - 9.плитка, 150x150, 6 шт.
- Начало раскладки


						М 1:25			
						Заказчик: Частное лицо			
						Квартира			
						Развертки С/У 2 №9. Лист 2			
Изм.	Кол. уч	Лист	№ док	Дата	Подп.	Стадия	Лист	Листов	
Рук.проекта						РП			
Архитектор	Чапланова П.О								
Дизайнер	Чапланова П.О								
Менеджер	Байдакова Н.Н								

Согласовано:			
Инь.№подл.	Подпись и дата	Взам. инв.№	

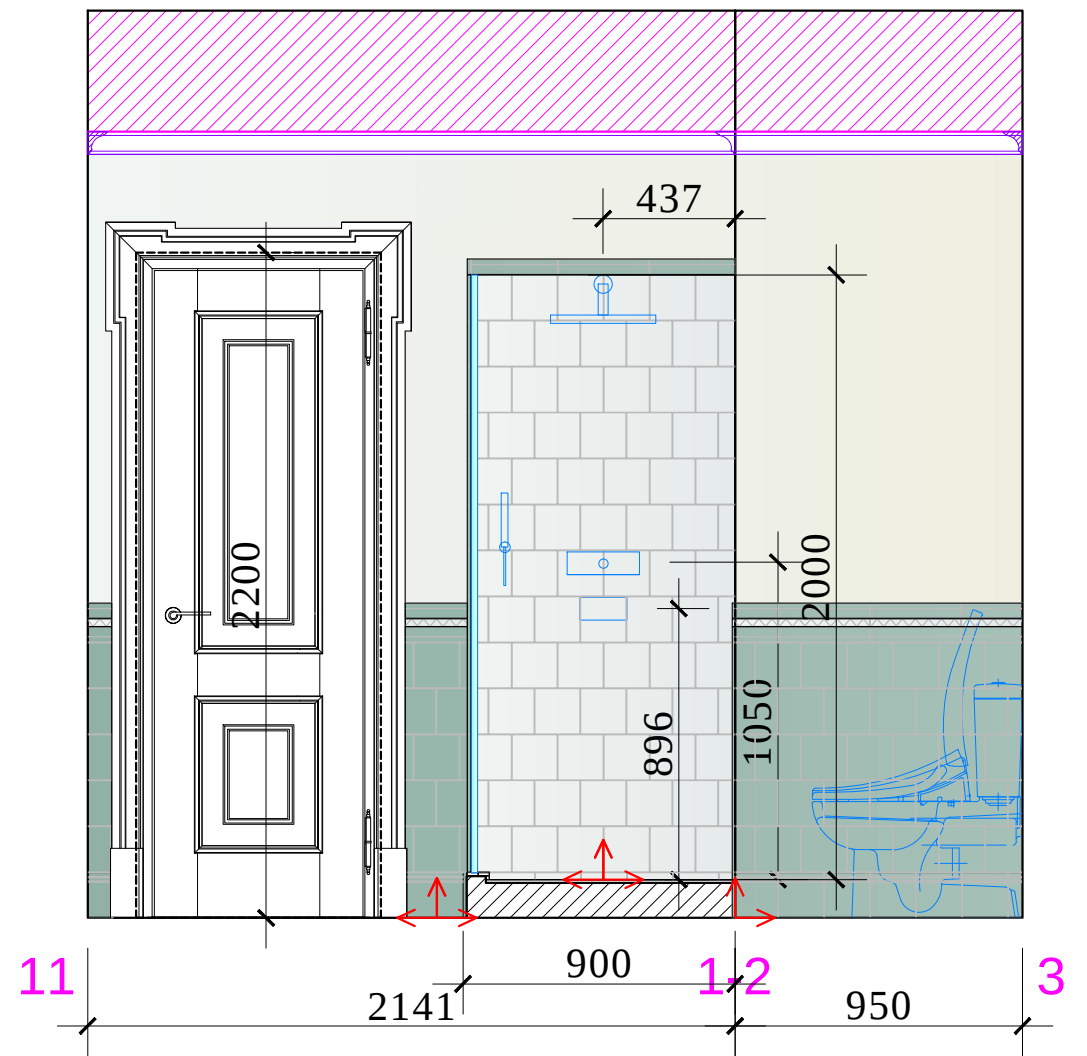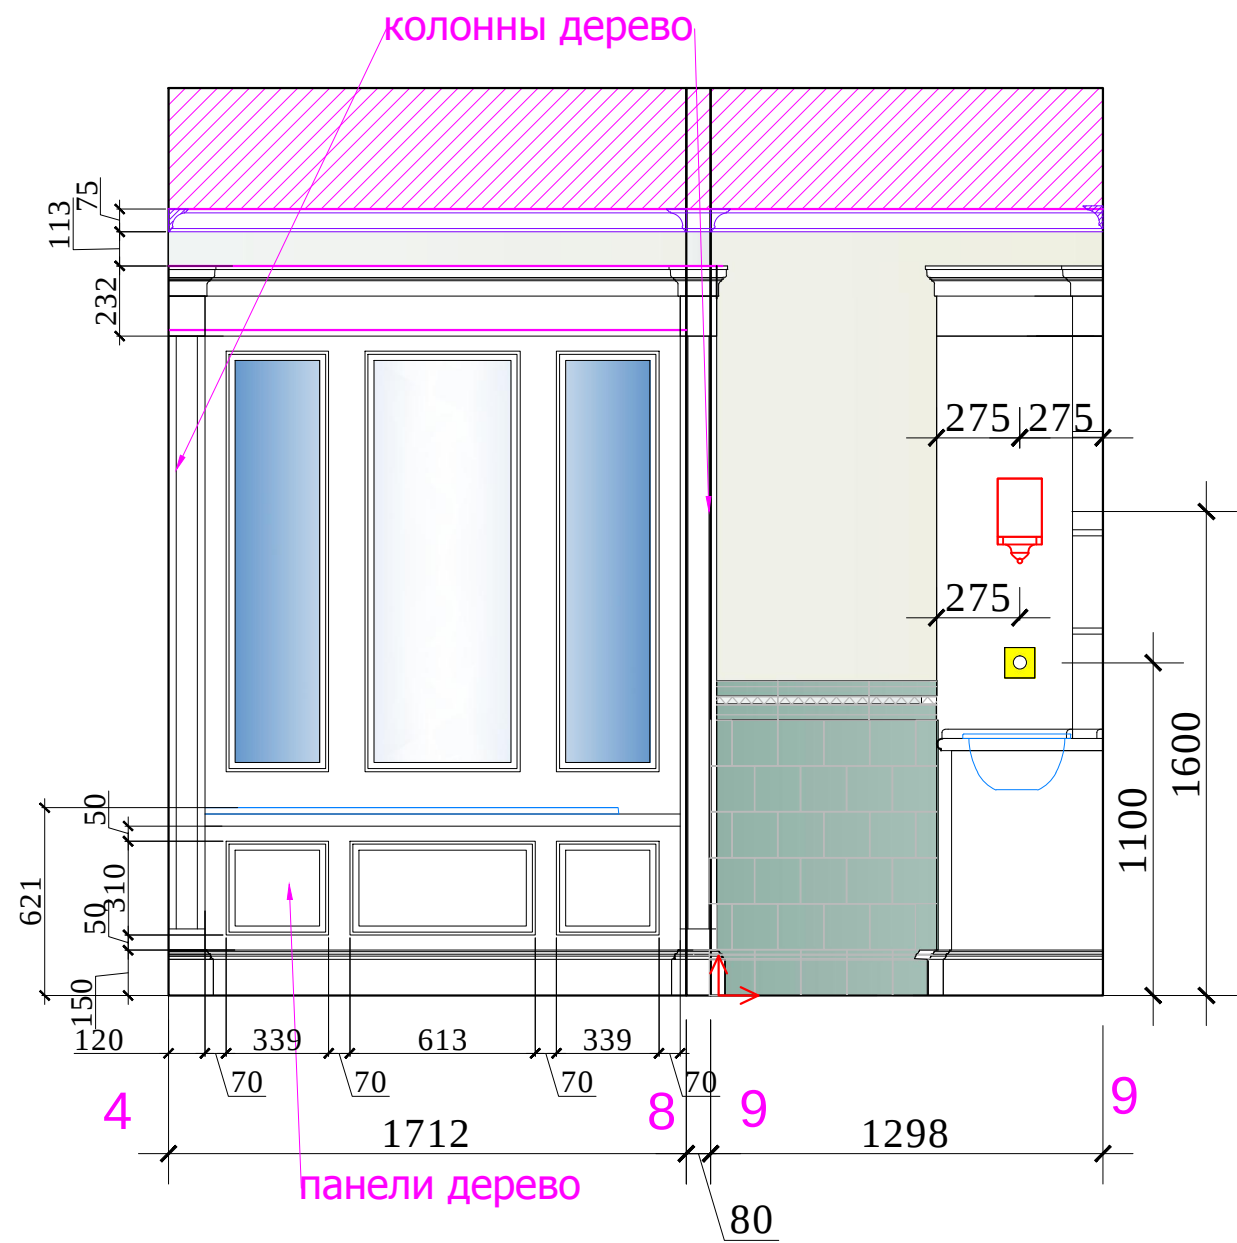


						М 1:25		
						Заказчик: Частное лицо		
						Квартира		
						Развертки С/У 2 №9. Лист 3		
Изм.	Кол. уч	Лист	№ док	Дата	Подп.	Стадия	Лист	Листов
Рук.проекта						РП		
Архитектор	Чапланова П.О							
Дизайнер	Чапланова П.О							
Менеджер	Байдакова Н.Н							


Согласовано:			
Инь.№подл.	Подпись и дата	Взам. инв.№	

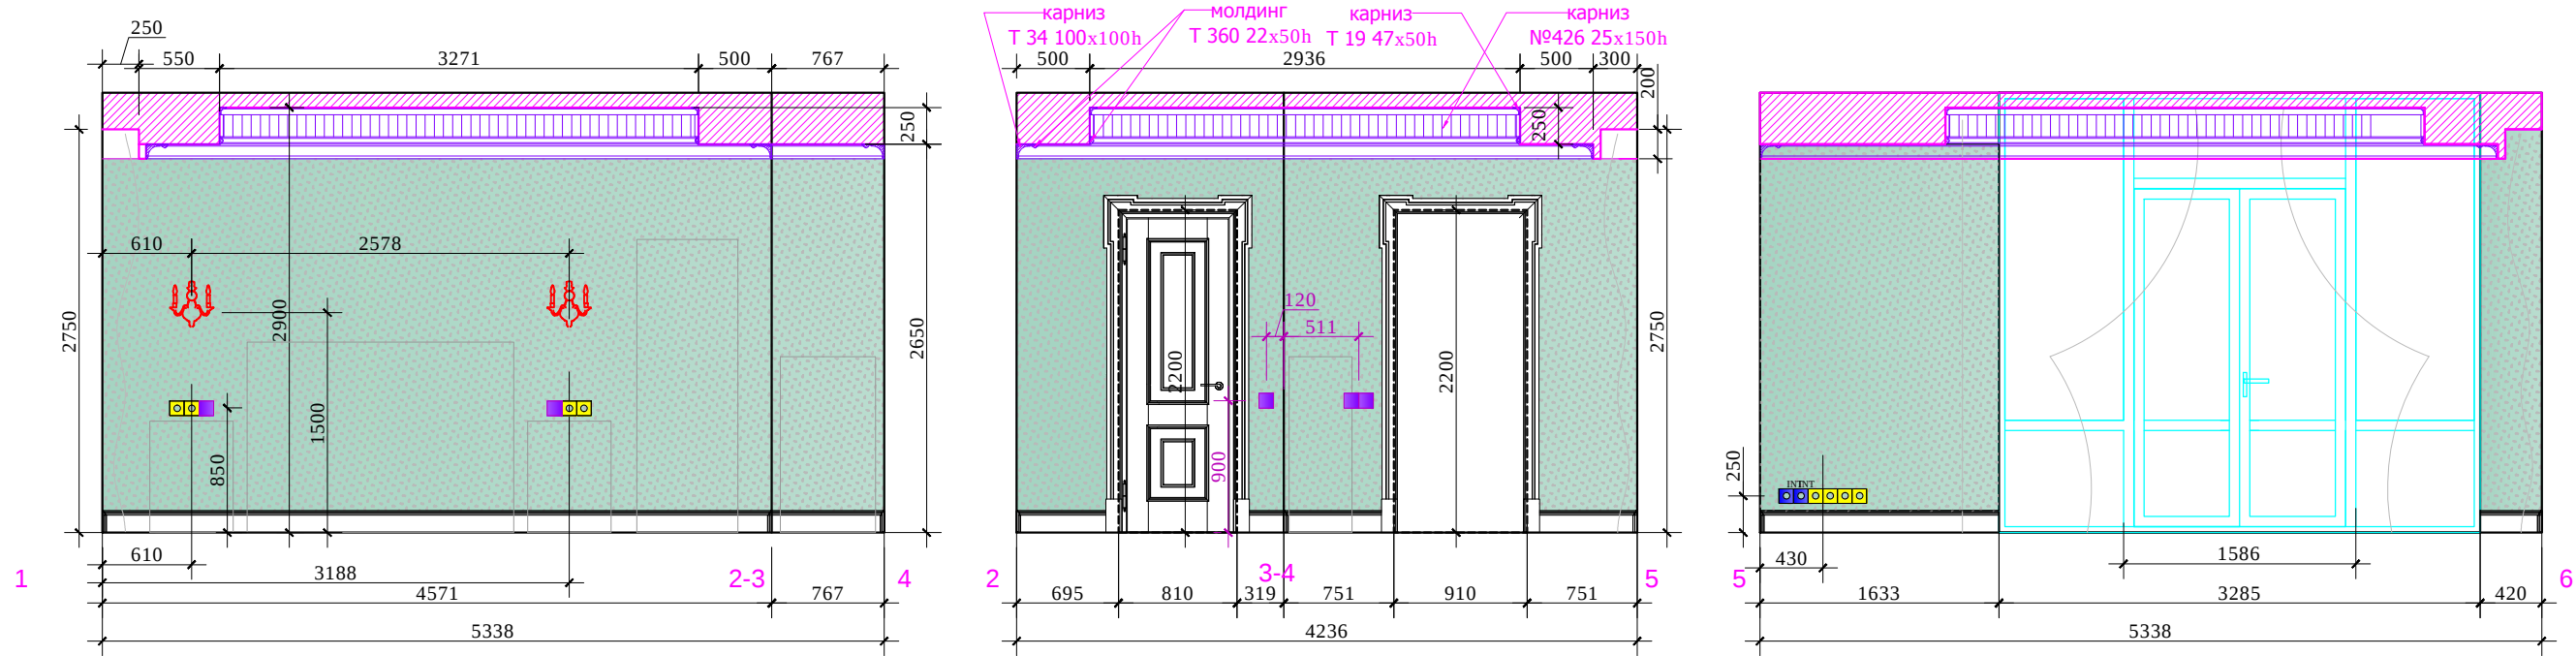

План.

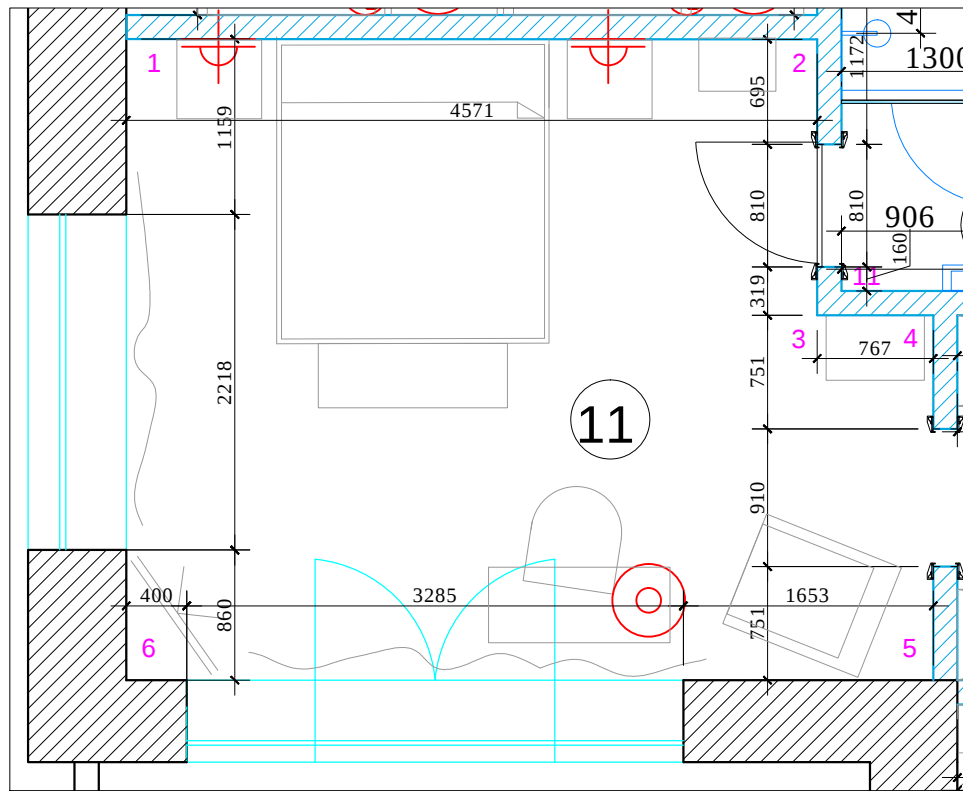

Условные обозначения:

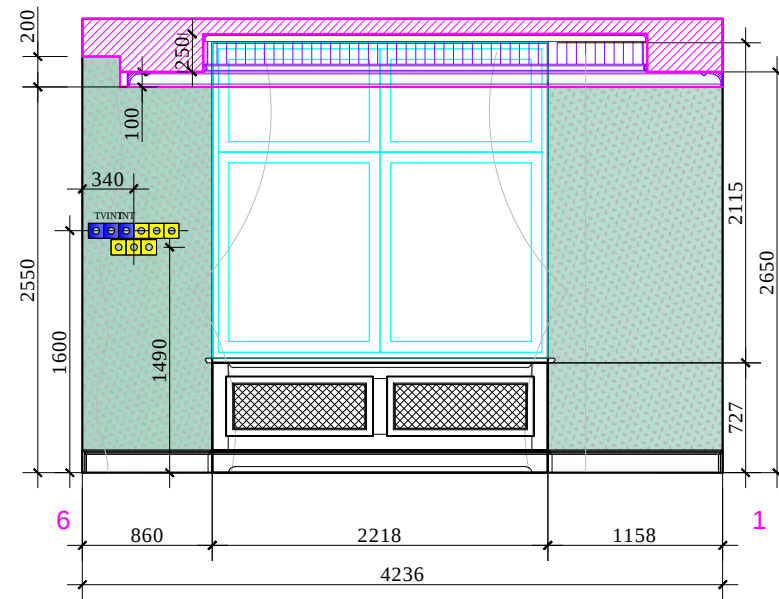

М 1:50

АИ

						Заказчик: Частное лицо				АИ	
Изм.	Кол. уч	Лист	№ док	Дата	Подп.						
						Квартира			Стадия	Лист	Листов
Рук.проекта									РП		
Архитектор		Чапланова П.О				План. Развертки спальни 1 № 11					
Дизайнер		Чапланова П.О									
Менеджер		Байдакова Н.Н									