

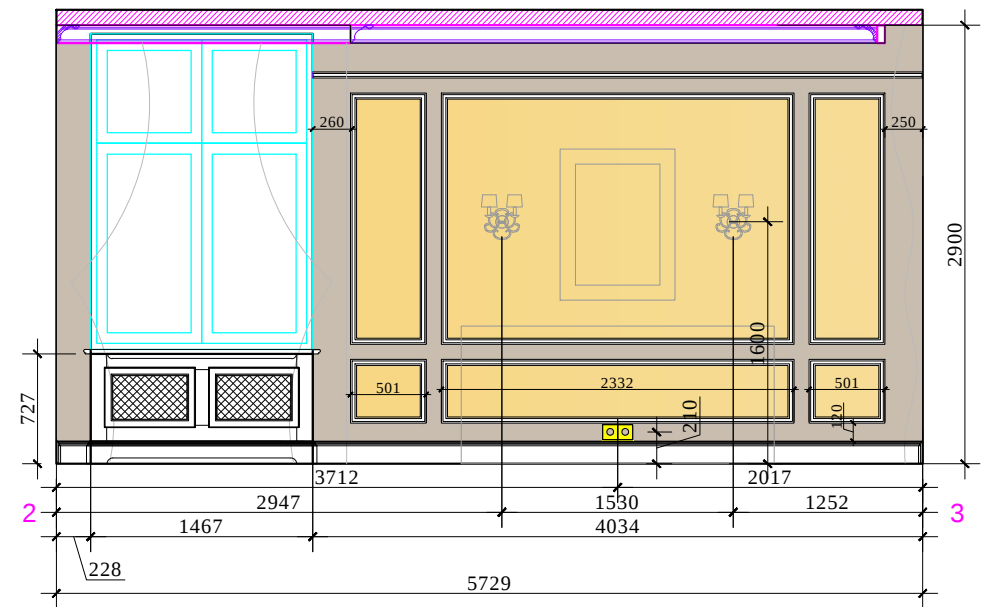


Согласовано:			
		Взам. инв. №	
Инв. №подл.		Подпись и дата	

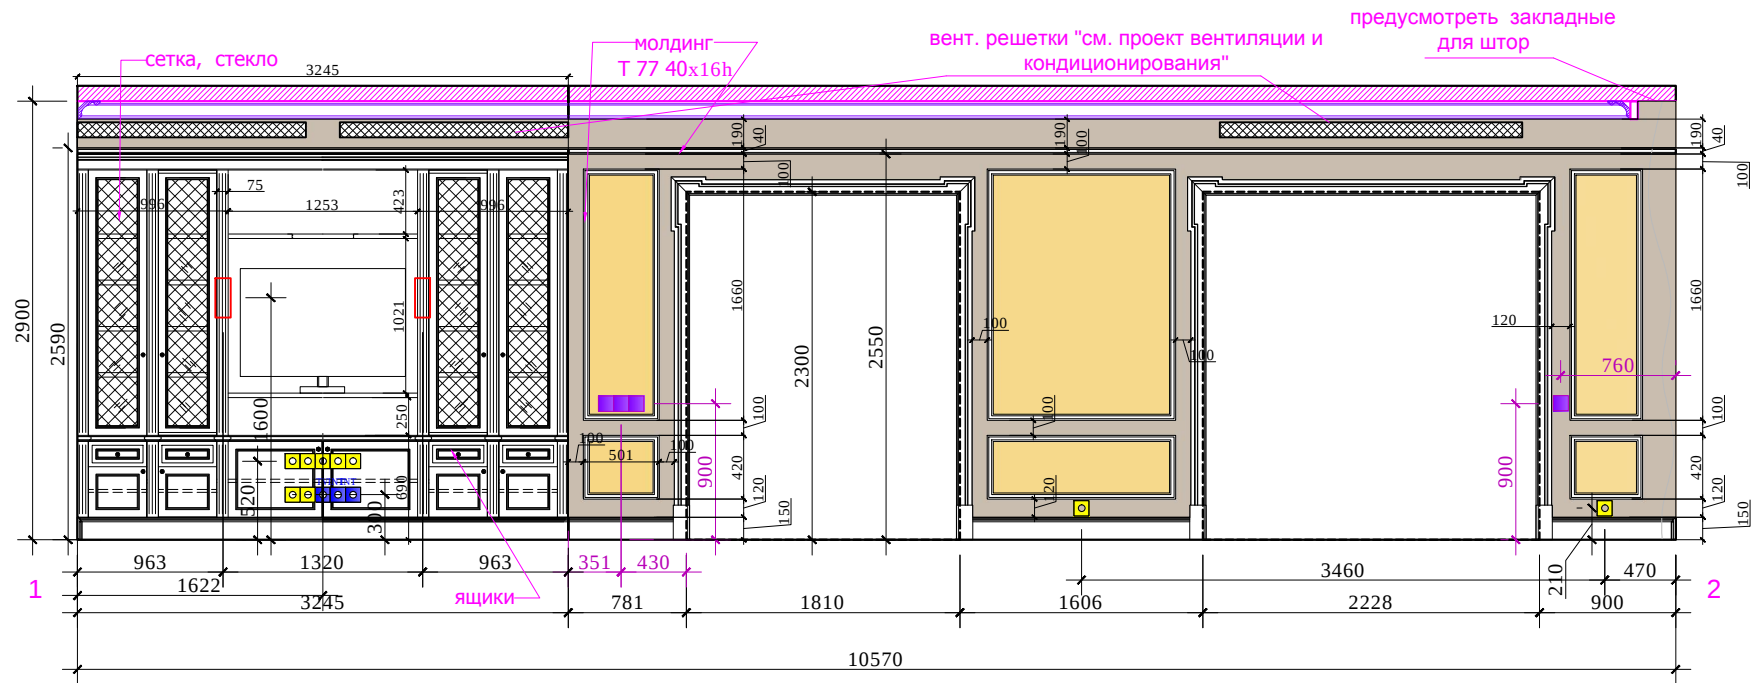


План. М 1:75

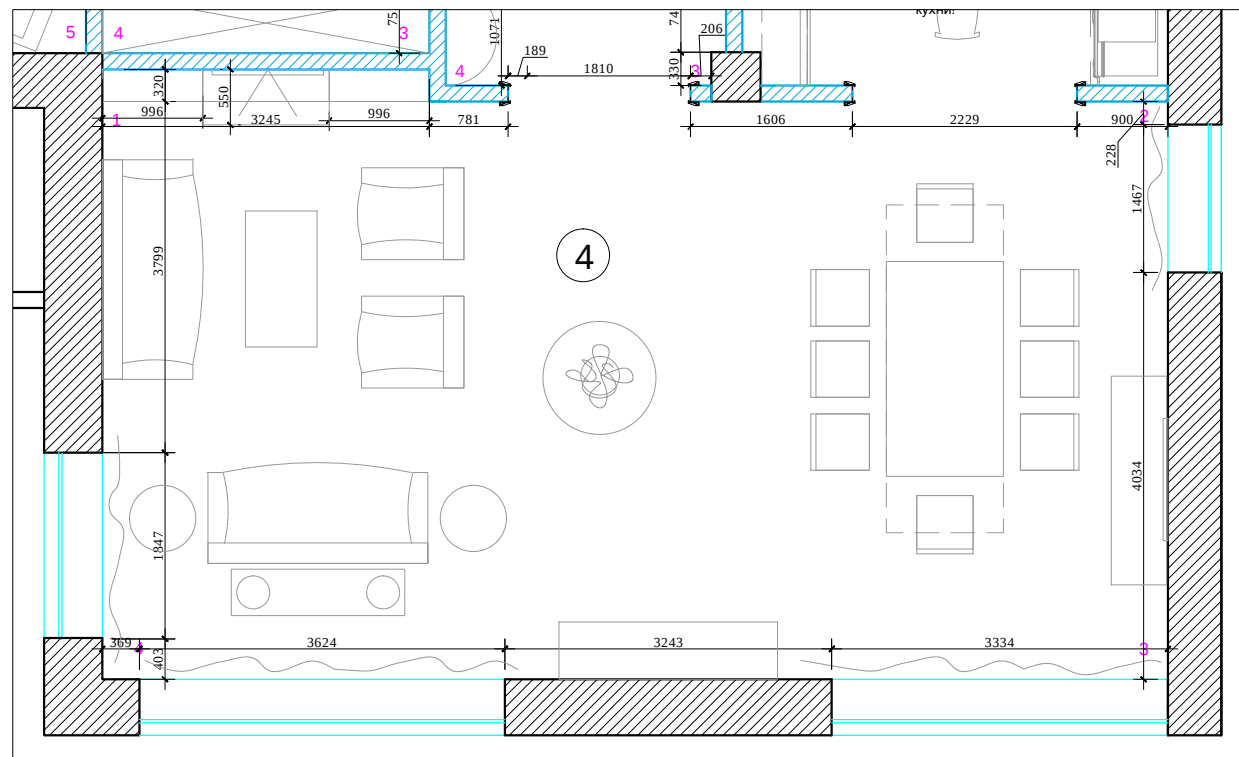

Условные обозначения:

- покрадка. Тип 1
- покрадка. Тип 2

Молдинг на стены

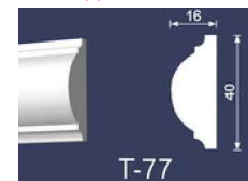

М 1:50

АИ

Заказчик: Частное лицо

Изм.	Кол. уч	Лист	№ док	Дата	Подп.	Квартира		
Рук.проекта								
Архитектор	Чапланова П.О					План. Развертки гостиной-столовой № 4. Лист 1	Стадия	Лист
Дизайнер	Чапланова П.О						РП	
Менеджер								Листов