


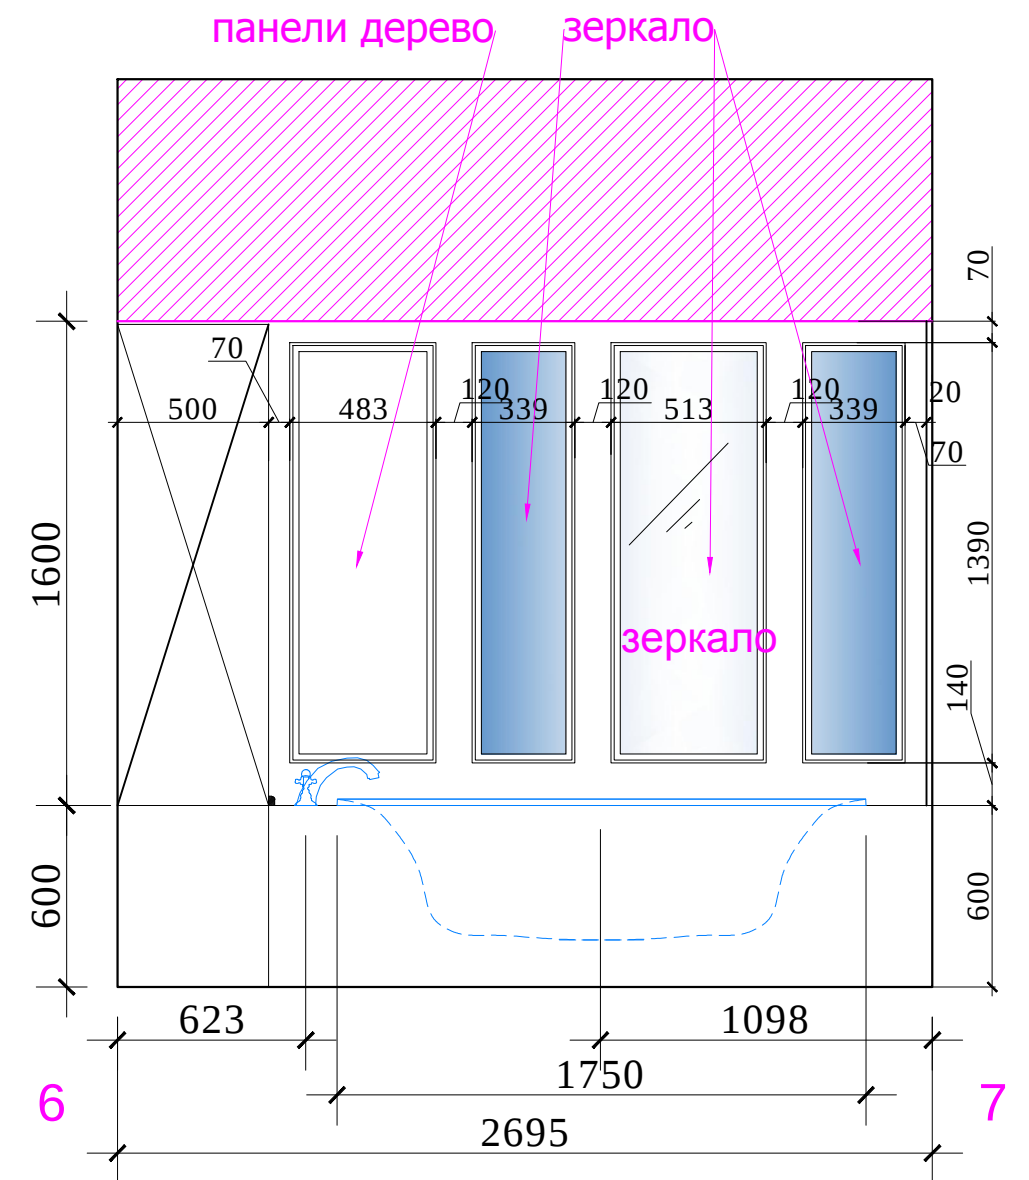

покраска

1.плитка, 150х150

2.плитка, 150х150

3.плитка, 150х150

4.бордюр, 300х50

5.плитка, 300х25

6.плитка, 150х12

7.плитка, 75х75

8.плитка, 150х75

9.плитка, 150х150, 6 шт.

Начало раскладки

И

Стадия	Лист	Листов
РП		
ООО "Чарльз Камерон"		

Изм.	Кол. уч	Лист	№ док	Дата	Подп.
Рук.проекта					
Архитектор		Чапланова П.О			
Дизайнер		Чапланова П.О			
Менеджер					

Согласовано:

Взам. инв. №

Подпись и дата

ИНВ. № подл.