

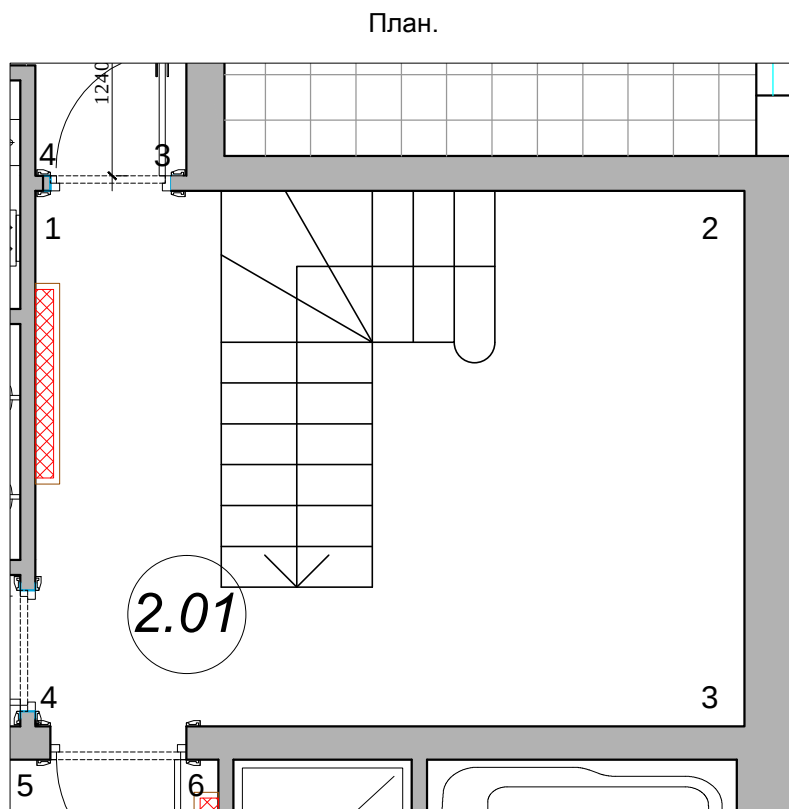



Согласовано:		Взам. инв. №	Подпись и дата	Инв. №подл.

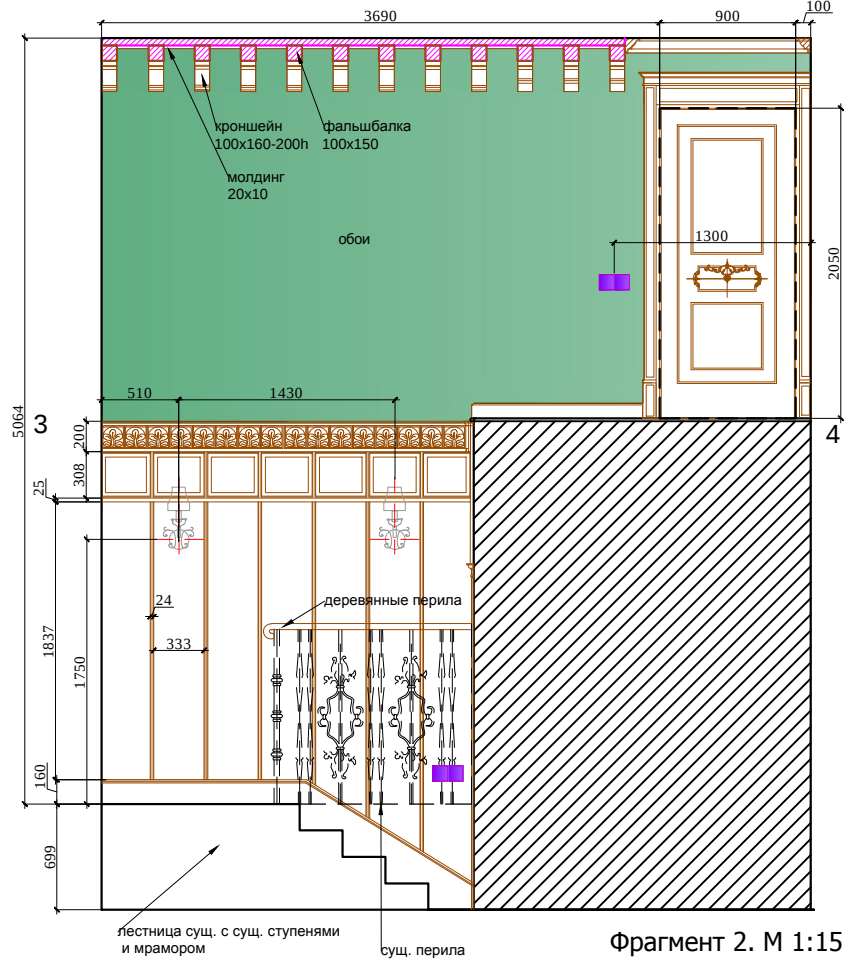

Фрагмент 3

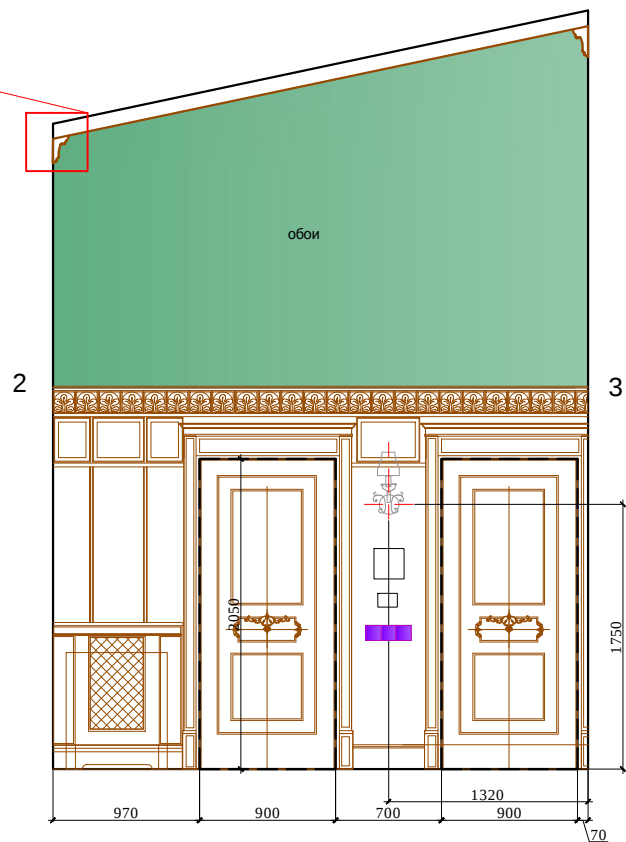



Фрагмент 2. М 1:15

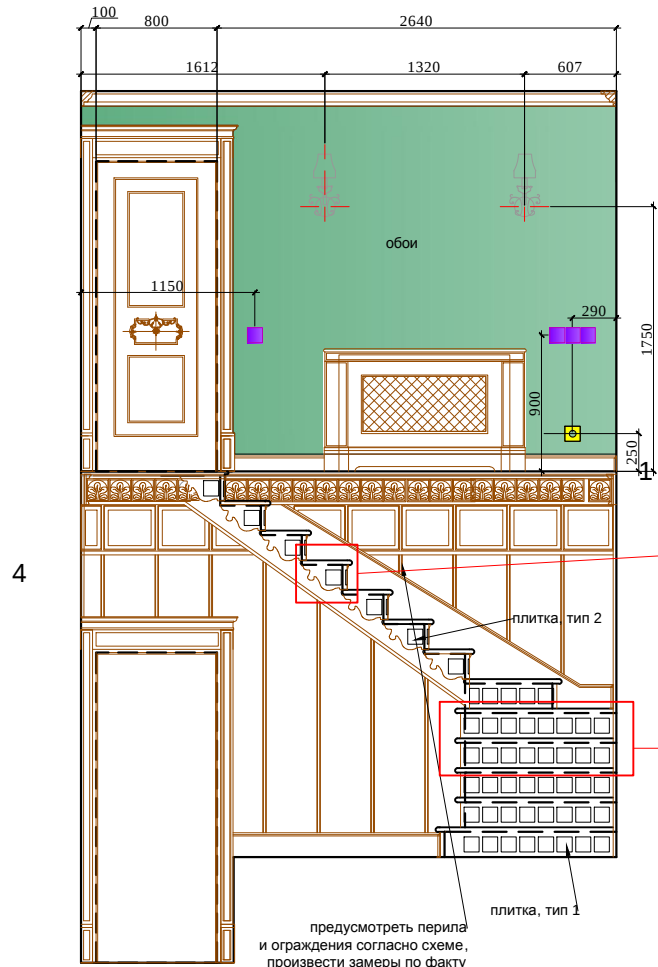

Фрагмент 1


Фрагмент 2

Фрагмент 1. М 1:10

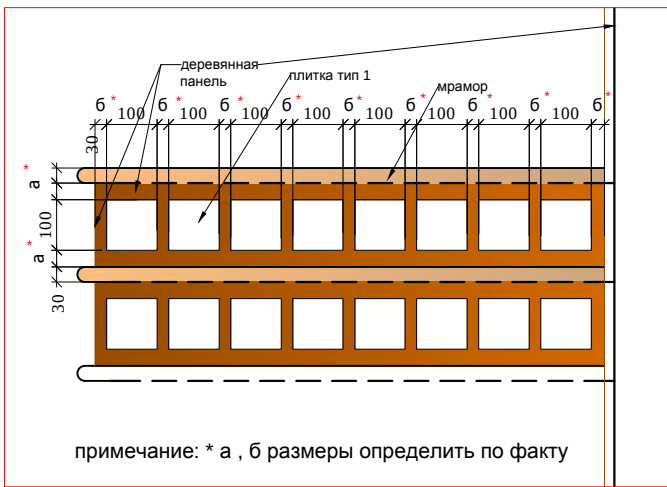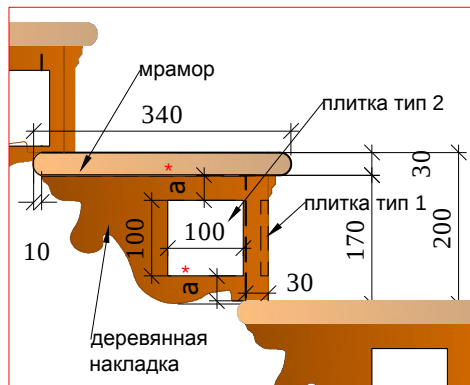

примечание: * а , б размеры определить по факту

Фрагмент 3. М 1:5

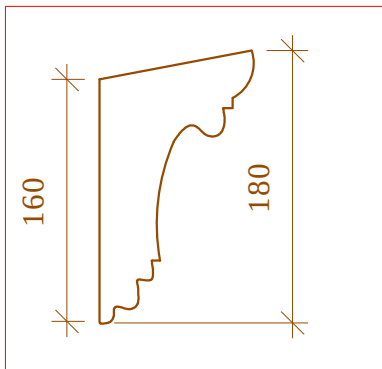

Примечание: все сущ. выключатели и розетки на 1 этаже в холле скорректировать по центру деревянных панелей (см. развертки холла) М 1:50

Условные обозначения:

— - столярные изделия



обои

Заказчик: Частное лицо

АИ

Изм.	Кол. уч	Лист	№ док	Дата	Подп.
Рук.проекта					
Архитектор	Чапланова П.О				
Дизайнер	Чапланова П.О				
Менеджер					

Жилой дом.2 этаж

Развертки холла, помещение 2.01
(лист 1)

Стадия	Лист	Листов
РП	17	