


Согласовано:

Изм.	Кол. уч	Лист	№ док	Дата	Подп.
Изм. № подл.	Подпись и дата	Взам. инв. №			

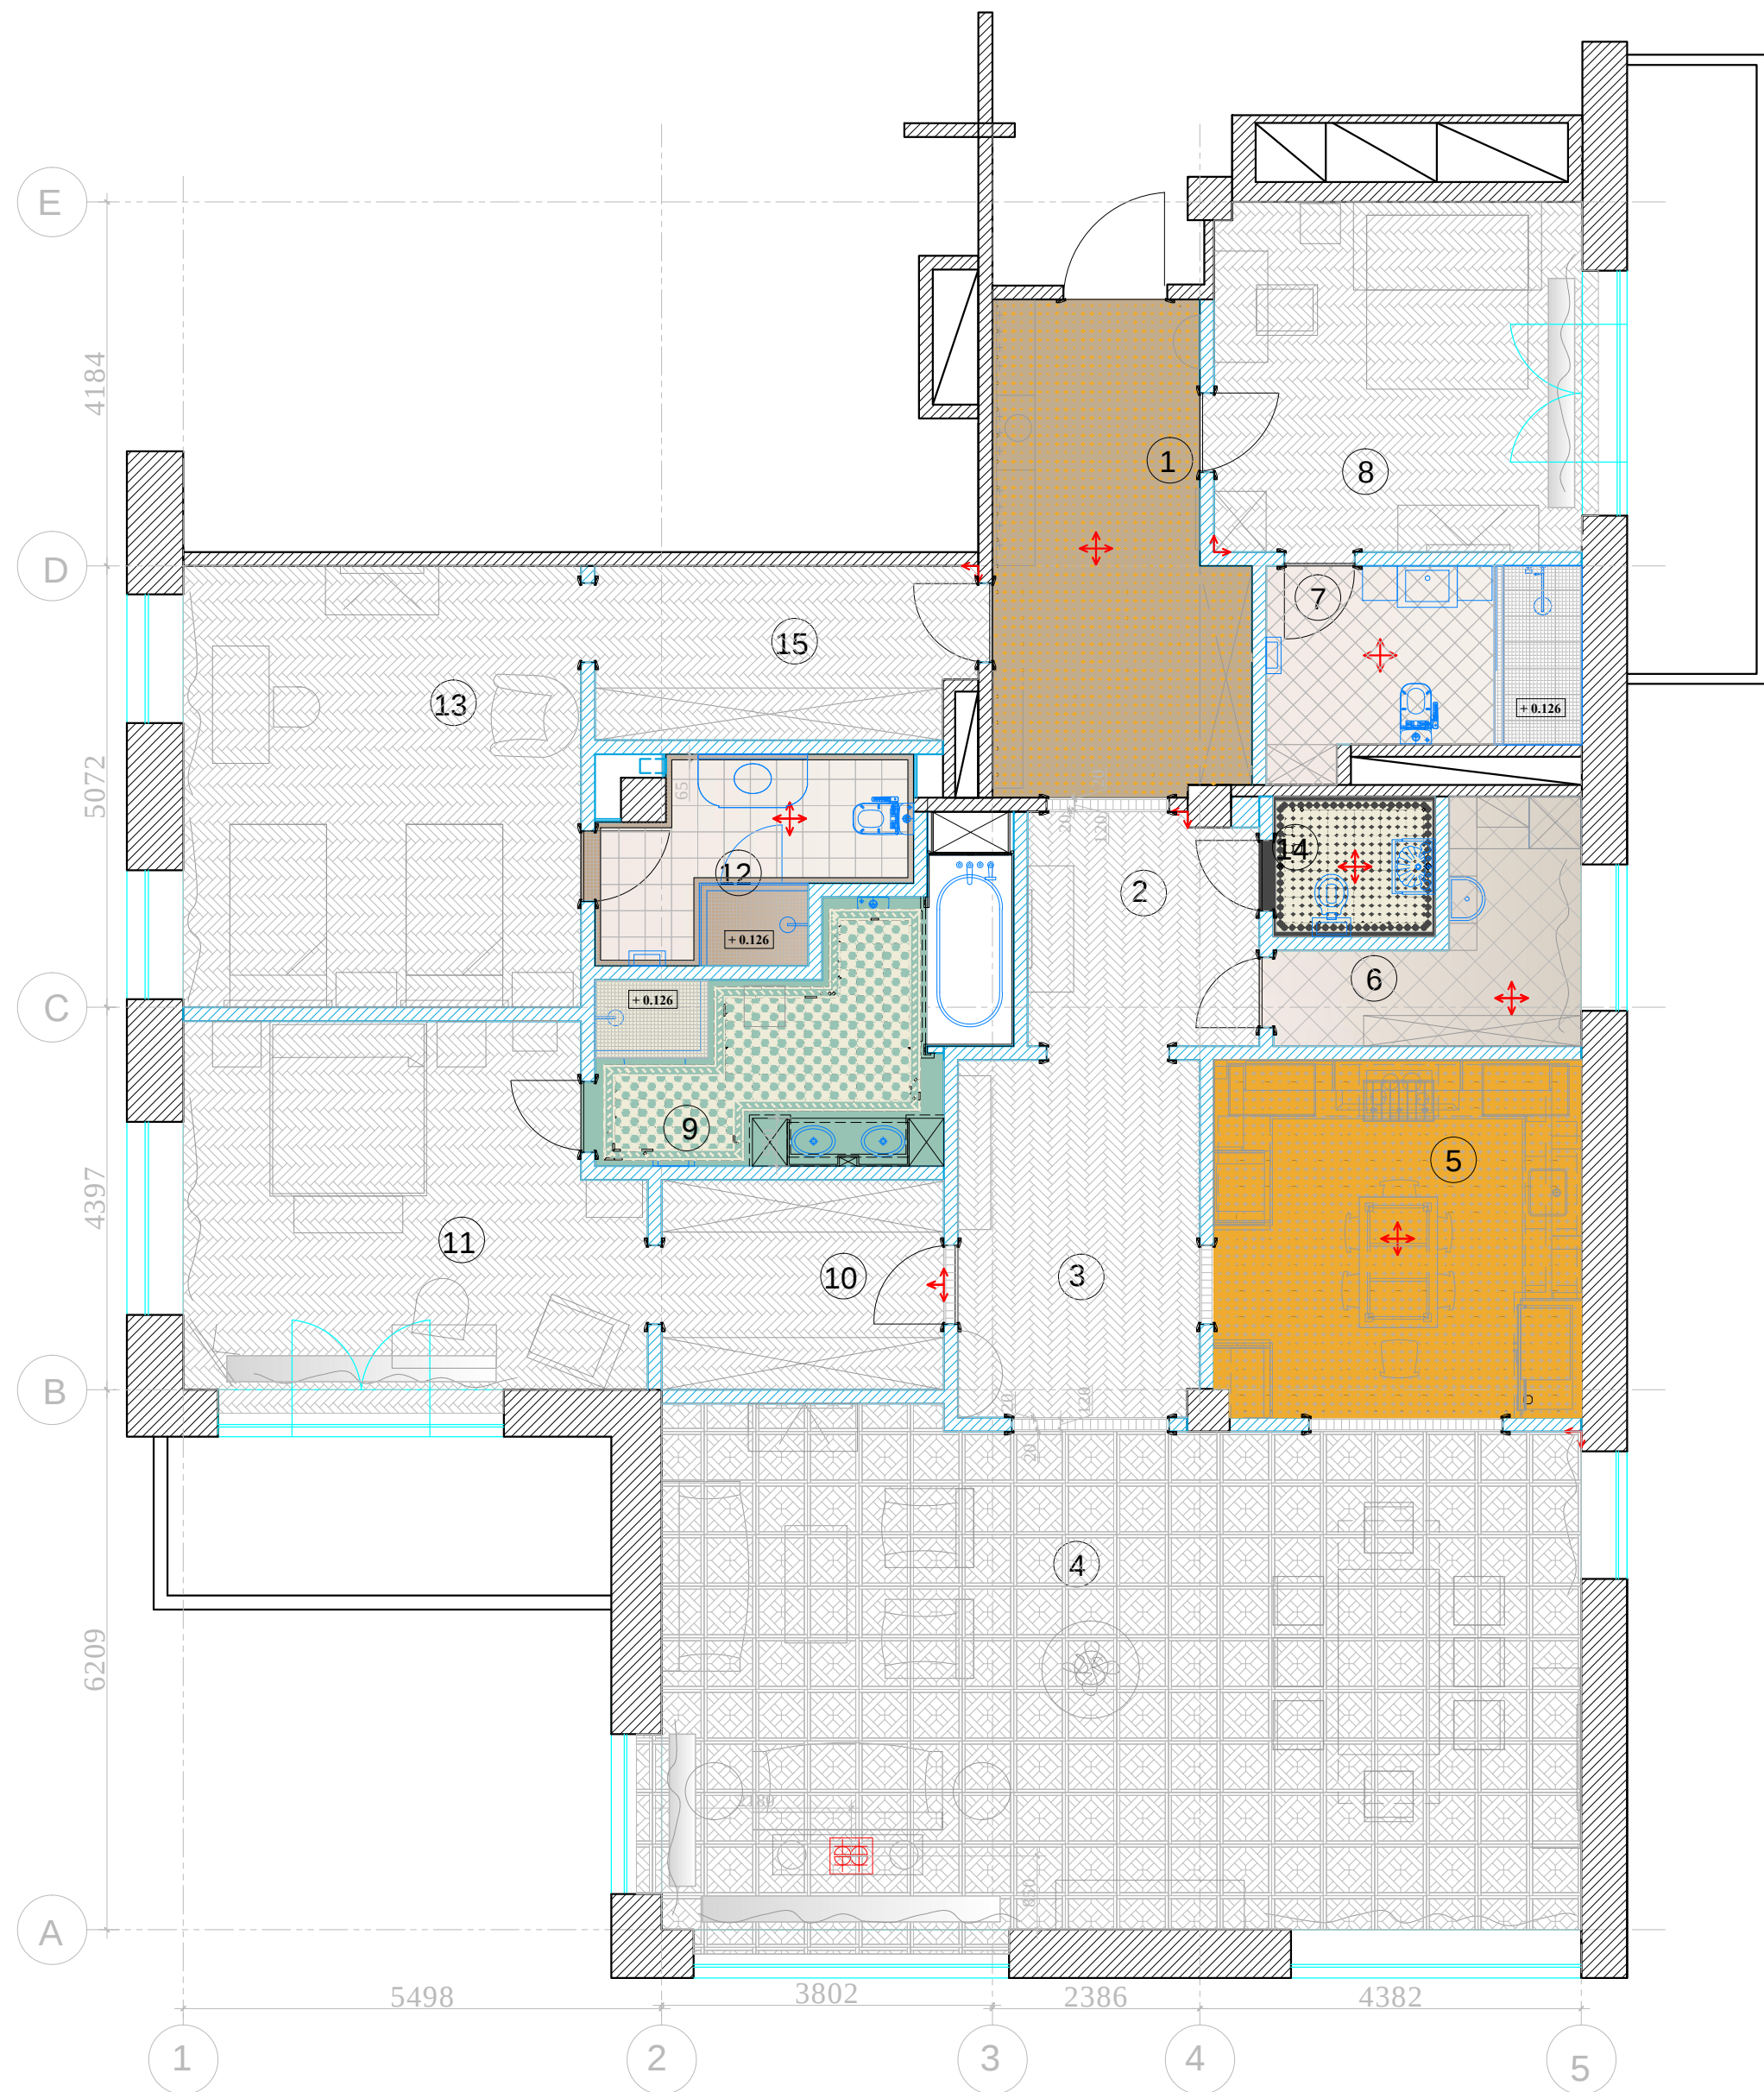

Экспликация помещений

№	Помещение	м²
1	Прихожая	15,2
2	Холл	7,0
3	Коридор	11,4
4	Гостиная-столовая	61,6
5	Кухня	17,3
6	Постирочная	6,6
7	С/У 1	7,8
8	Кабинет	17,0
9	С/У 2	12,3
10	Гардеробная №1	7,8
11	Спальня №1	21,2
12	С/У 3	7,2
13	Спальня №2	23,2
14	С/У 4	3,0
15	Гардеробная №2	8,5

Итого: 227,1

Условные обозначения:	С/У 2 №9
Прихожая №1	Керамогранит. Модуль 300x300
Холл №2	Керамогранит. Модуль 300x300
Коридор №3	Паркет. Елка 70x220
Гостиная-столовая №4	Паркет. Модуль 593x593
Кухня №5	Керамогранит. Модуль 300x300
Постирочная №6	Плитка. 300x300
Санузел С/У 1 №7	Плитка. 200x200
Кабинет №8	Мозаика. 35x35
Гардеробная №15	Паркет. Елка 70x220
С/У 3 №12	Плитка. 300x300
Спальня 1 №11	Мозаика. 35x35
Спальня 2 №13	Паркет. Елка 70x220
С/У 4 №14	Керамогранит. Модуль 300x300
Керамогранит. Бордюр. 260x120x125, 280x125	
Керамогранит. 29x29	
Керамогранит. 150x150	
Гардеробная 1 №10	Паркет. Елка 70x220
Паркет. Елка 70x220	
Плитка. 300x300	
Мозаика. 35x35	
Керамогранит. Бордюр. 215x215x150, 280x150	
Керамогранит	

Примечание: Размер конвекторов и привязки см. проект инженерной компании, раздел "отопление". В проекте для душевых кабин предусмотрены подиумы на высоту плитки (см. развертки), если нет такой необходимости (согласовать с инженерной компанией) разложить плитку в душевой до пола.

М 1:75

						Заказчик: Частное лицо				АИ	
Изм.	Кол. уч	Лист	№ док	Дата	Подп.						
Рук.проекта						Квартира			Стадия	Лист	Листов
Архитектор		Чапланова П.О							РП		
Дизайнер		Чапланова П.О				План полов					
Менеджер											