

|              |  |                |  |
|--------------|--|----------------|--|
| Согласовано: |  |                |  |
|              |  |                |  |
|              |  |                |  |
|              |  |                |  |
|              |  | Взам. инв.№    |  |
|              |  | Подпись и дата |  |
|              |  | Инва.№ подл.   |  |
|              |  |                |  |

|                                                                             |      |
|-----------------------------------------------------------------------------|------|
| Состав проекта                                                              | лист |
| Титульный лист                                                              | 1    |
| Состав проекта                                                              | 2    |
| Пояснительная записка                                                       | 3    |
| Обмерный план                                                               | 4    |
| План демонтируемых перегородок                                              | 5    |
| План возводимых перегородок                                                 | 6    |
| План подоконников                                                           | 7    |
| План с экспликацией помещений                                               | 8    |
| План с расстановкой мебели                                                  | 9    |
| План с расстановкой сантехники с привязками                                 | 10   |
| План полов                                                                  | 11   |
| План плинтусов                                                              | 12   |
| План потолков с привязками                                                  | 13   |
| Разрезы потолков                                                            | 14   |
| План потолков с расстановкой осветительного оборудования с привязками       | 15   |
| План настенного и отдельностоящего осветительного оборудования с привязками | 16   |
| План расстановки выключателей, совмещенный с группами освещения             | 17   |
| План привязки розеток                                                       | 18   |
| План заполнения дверных проемов                                             | 19   |
| Развертки прихожей № 1                                                      | 20   |
| Развертки холла № 2                                                         | 21   |
| Развертки коридора № 3                                                      | 22   |
| Развертки гостиной-столовой № 4. Лист 1                                     | 23   |
| Развертки гостиной-столовой № 4. Лист 2                                     | 24   |
| План кухни                                                                  | 25   |
| Развертки кухни № 5. Лист 1                                                 | 26   |
| Развертки кухни № 5. Лист 2                                                 | 27   |
| Развертки кухни № 5. Лист 3                                                 | 28   |
| Развертки кухни № 5. Лист 4                                                 | 29   |
| Развертки кухни № 5. Лист 5                                                 | 30   |
| Развертки постирочной № 6                                                   | 31   |
| Развертки С/У 1 №7.Лист 1                                                   | 32   |
| Развертки С/У 1 №7.Лист 2                                                   | 33   |
| Развертки кабинета № 8                                                      | 34   |
| План. С/У 2 №9                                                              | 35   |
| Развертки С/У 2 №9. Лист 1                                                  | 36   |
| Развертки С/У 2 №9. Лист 2                                                  | 37   |
| Развертки С/У 2 №9. Лист 3                                                  | 38   |
| Развертки гардеробной № 10                                                  | 39   |
| Развертки спальни 1 № 11                                                    | 40   |
| Развертки С/У 3 №12.Лист 1                                                  | 41   |
| Развертки С/У 3 №12.Лист 2                                                  | 42   |
| Развертки спальни 2 № 13                                                    | 43   |
| Развертки С/У 4 №14                                                         | 44   |
| Развертки гардеробной 2 № 15                                                | 45   |
| Ведомость отделочных материалов                                             | 46   |
|                                                                             | 48   |

|          |         |               |       |      |       |                                    |        |      |        |
|----------|---------|---------------|-------|------|-------|------------------------------------|--------|------|--------|
|          |         |               |       |      |       | М 1:100                            |        |      |        |
|          |         |               |       |      |       | Заказчик: Частное лицо             |        |      |        |
|          |         |               |       |      |       | АИ                                 |        |      |        |
|          |         |               |       |      |       | Адрес: поселок "Сенегерия" дом 57  |        |      |        |
| Изм.     | Кол. уч | Лист          | № док | Дата | Подп. |                                    |        |      |        |
|          |         |               |       |      |       |                                    |        |      |        |
| Дизайнер |         | Чапланова П.О |       |      |       | Индивидуальный жилой дом<br>1 этаж | Стадия | Лист | Листов |
| Выполнил |         | Чапланова П.О |       |      |       |                                    | РП     |      |        |
|          |         |               |       |      |       | Состав проекта                     |        |      |        |
|          |         |               |       |      |       |                                    |        |      |        |
|          |         |               |       |      |       |                                    |        |      |        |

Пояснительная записка.

Рабочий проект "Индивидуальный жилой дом", находящейся по адресу: МО поселок "Сенегерия" дом 57  
разработан на основании:

- 1. технического задания, полученного от Заказчика;
- 2. документации полученной от Заказчика;
- 3. обмерных планов;

Основной задачей разработки данного проекта является строительство квартиры с полной отделкой для комфортного проживания Заказчика.

При монтаже инженерного оборудования необходимо учитывать УЧП и высоты потолков, так как проект создавался при отсутствии инженерных проектов.

Привязки вент. решеток, радиаторов отопления, распределительных шкафов электро и сантех. оборудования отсутствуют в соответствии с изложенным выше.

Проект разработан с учетом электрических полотенцесушителей, что не исключает возможности установки водяных. Места установки приборов отопления в проекте показаны условно и могут меняться в соответствии с инженерным проектом.

При работе с проектом необходимо учитывать геометрическую погрешность существующей конструкции здания.

Все отделочные материалы, представленные в проекте, согласованы Заказчиком.

При внесении изменений проектных решений необходимо согласование с разработчиком данного проекта.

|            |                |             |  |  |  |
|------------|----------------|-------------|--|--|--|
| Инв.№подл. | Подпись и дата | Взам. инв.№ |  |  |  |
|            |                |             |  |  |  |
|            |                |             |  |  |  |
|            |                |             |  |  |  |


|      |         |      |       |      |       |                                    |        |      |        |
|------|---------|------|-------|------|-------|------------------------------------|--------|------|--------|
|      |         |      |       |      |       | М 1:100                            |        |      |        |
|      |         |      |       |      |       | Заказчик: Частное лицо             |        |      |        |
|      |         |      |       |      |       | АИ                                 |        |      |        |
|      |         |      |       |      |       | Адрес: поселок "Сенегерия" дом 57  |        |      |        |
| Изм. | Кол. уч | Лист | № док | Дата | Подп. | Индивидуальный жилой дом<br>1 этаж | Стадия | Лист | Листов |
|      |         |      |       |      |       |                                    | РП     |      |        |
|      |         |      |       |      |       |                                    |        |      |        |
|      |         |      |       |      |       | Пояснительная записка              |        |      |        |
|      |         |      |       |      |       |                                    |        |      |        |
|      |         |      |       |      |       |                                    |        |      |        |

Согласовано:

Взам. инв. №

Подпись и дата

Инв. № подл.

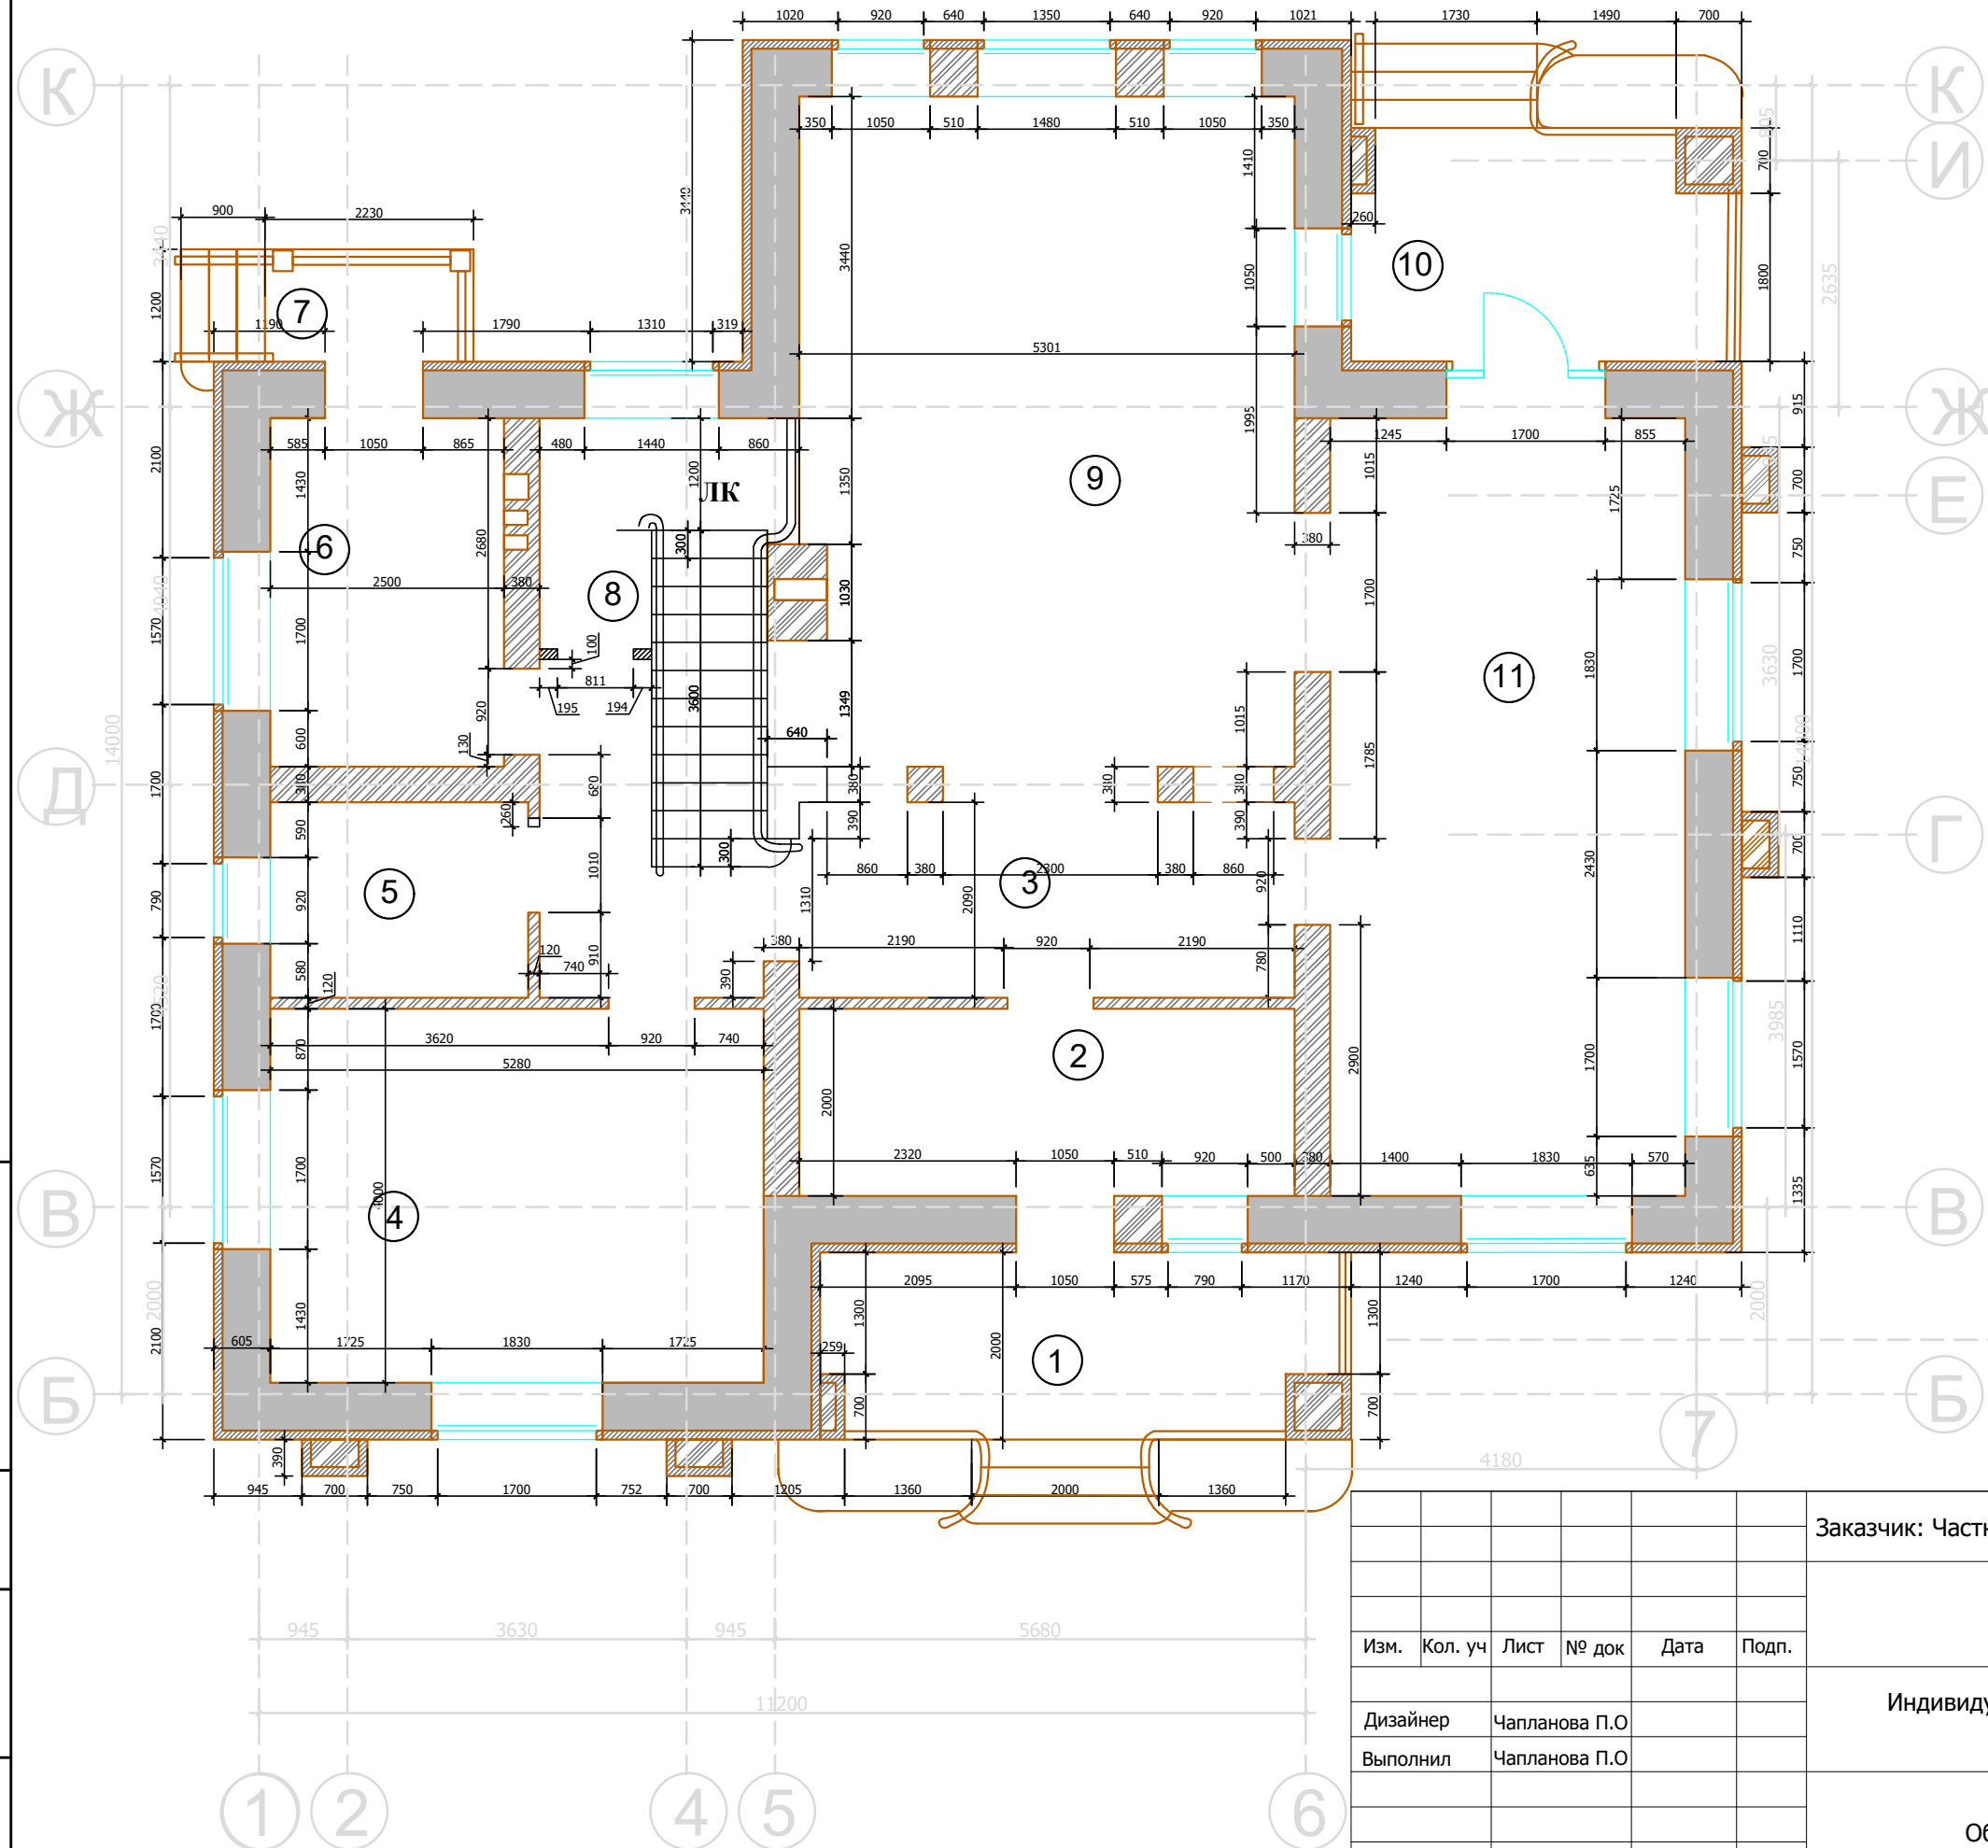

Экспликация помещений  
1 этаж

| №  | Помещение         | М <sub>2</sub> |
|----|-------------------|----------------|
| 1  | Крыльцо -1        |                |
| 2  | Прихожая          | 11.0           |
| 3  | Холл 1 этажа      | 18.5           |
| 4  | Спортзал          | 21.1           |
| 5  | Санузел -1        | 5.75           |
| 6  | Постирочная       | 9.70           |
| 7  | Крыльцо 2         |                |
| 8  | Кладовая          | 5.25           |
| 9  | Гостиная          | 39.45          |
| 10 | Крыльцо -3        |                |
| 11 | Кухня-столовая    | 32.75          |
| ЛК | Лестничная клетка | 3.60           |

М 1:75

Заказчик: Частное лицо

АИ

Адрес: поселок "Сенегерия" дом 57

Индивидуальный жилой дом  
1 этаж

Стадия

Лист

Листов

РП


Обмерный план

Согласовано:

Взам. инв. №

Подпись и дата

Инв. № подл.

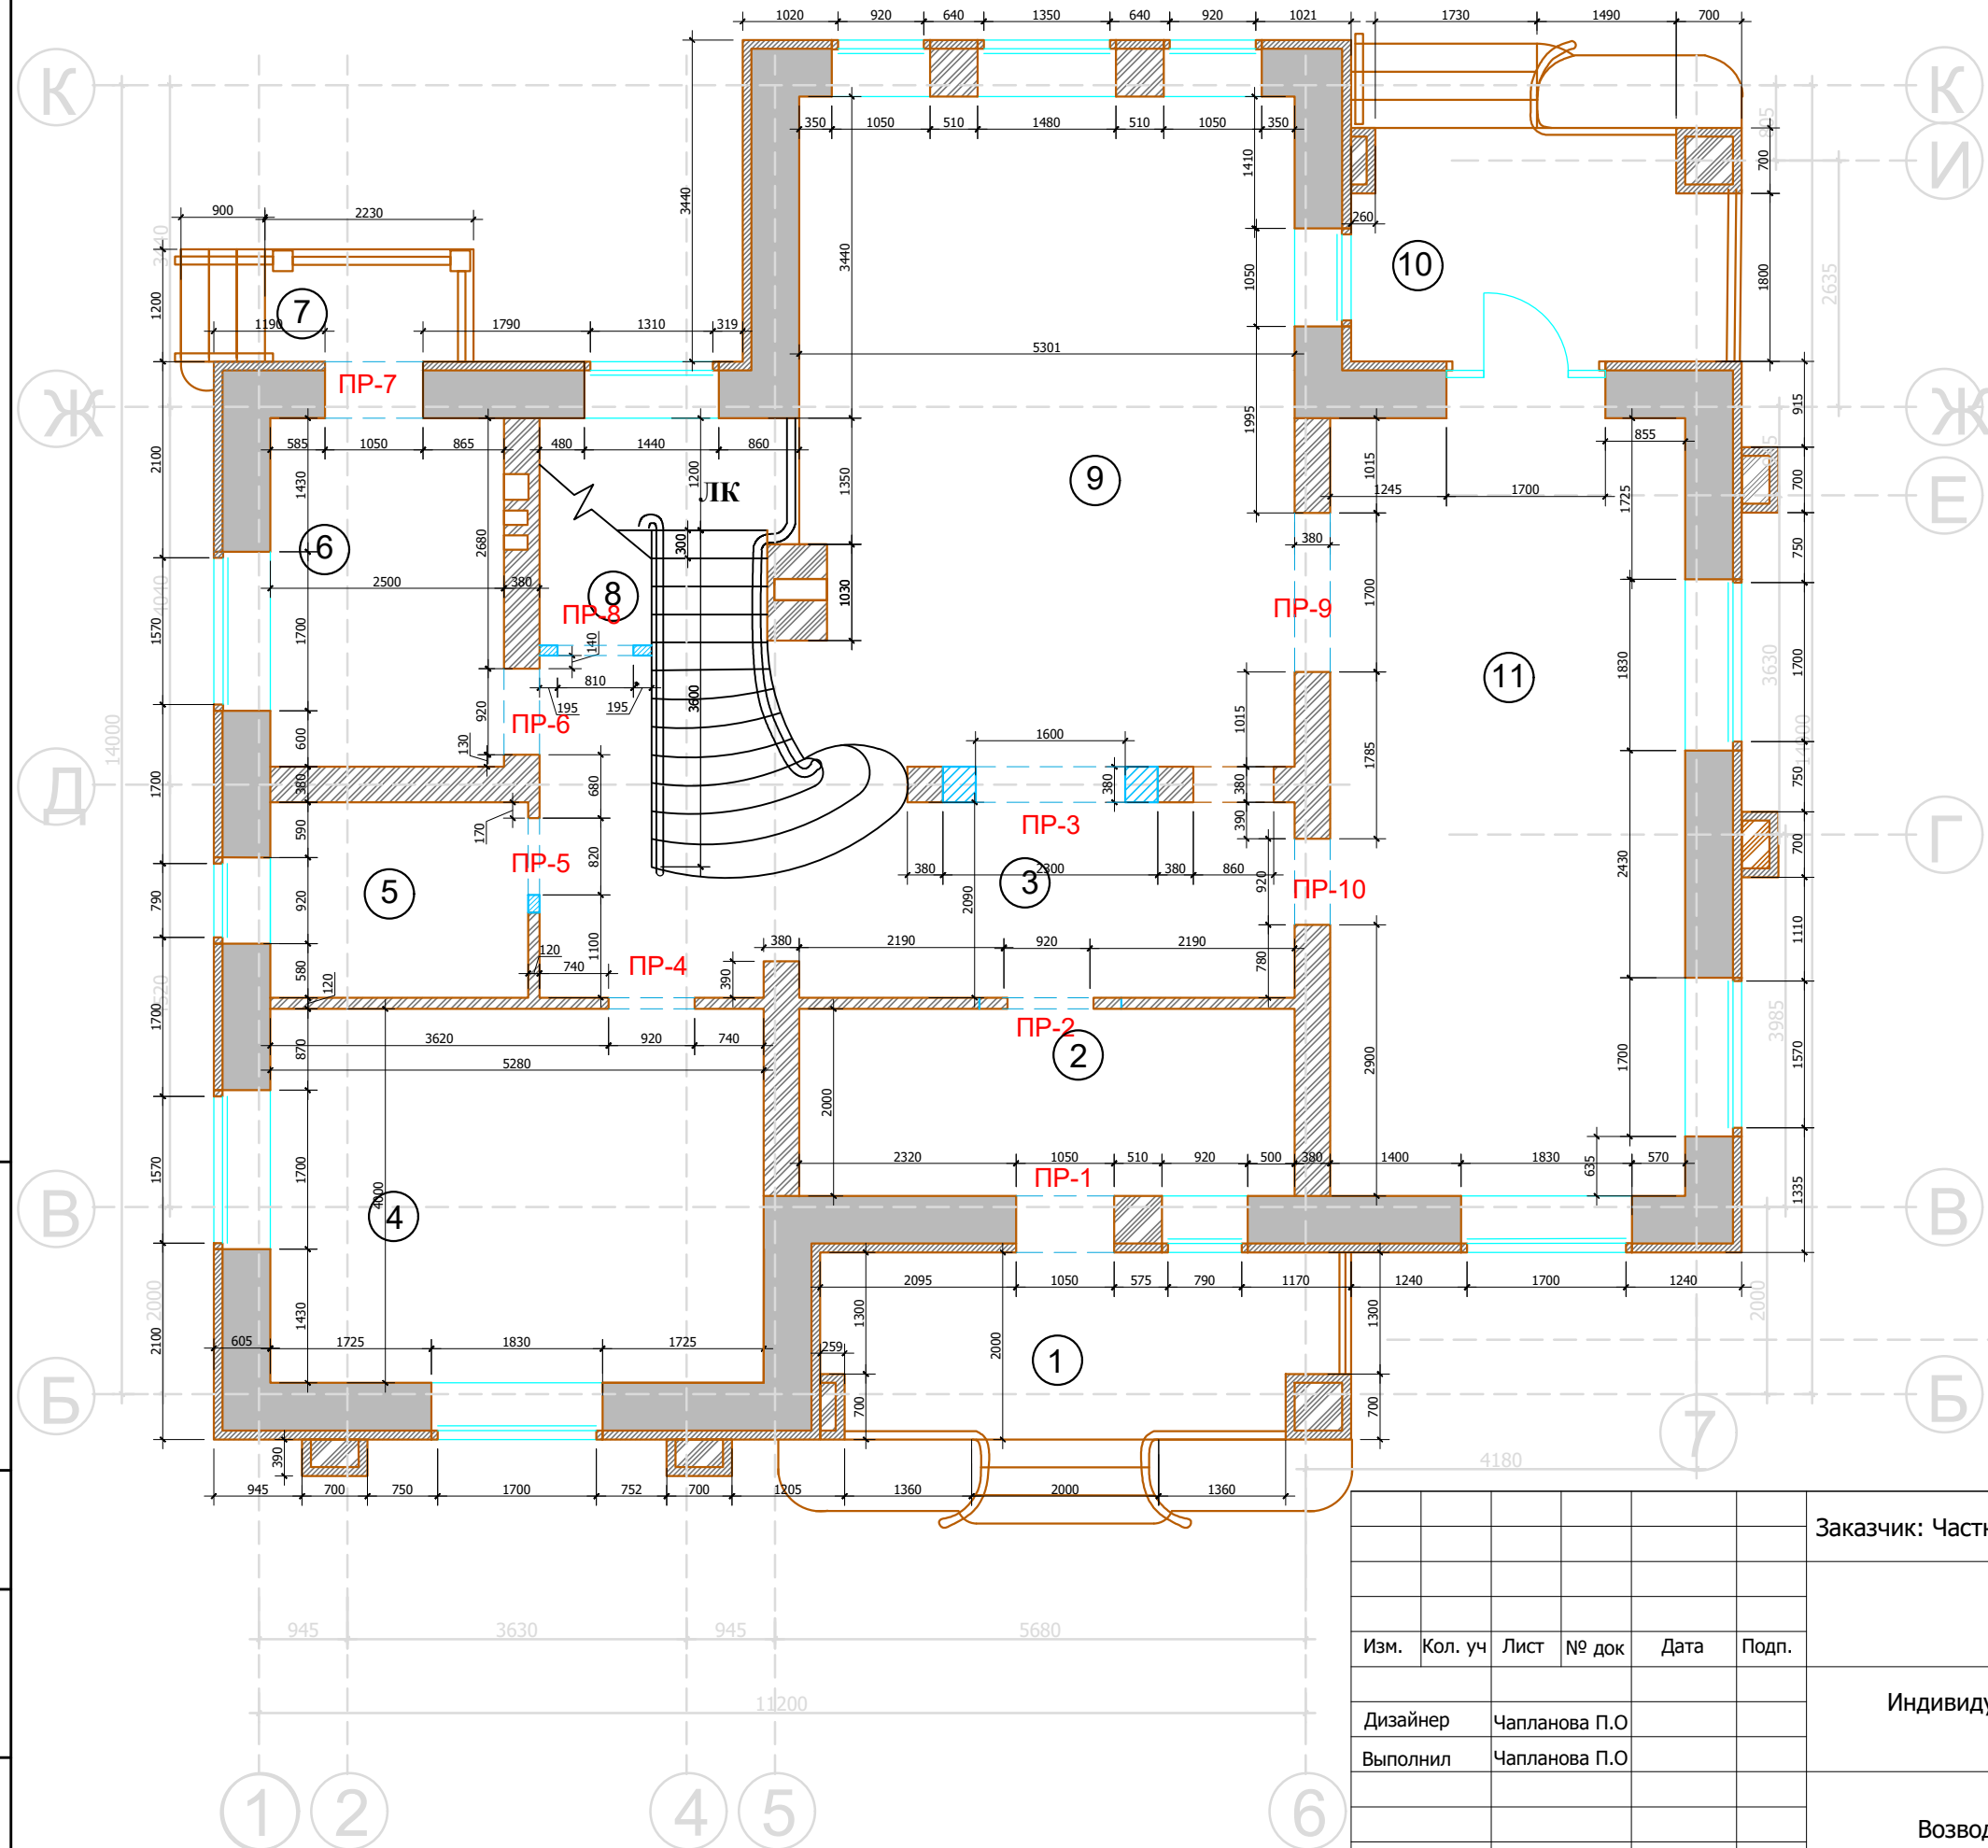

### Экспликация помещений 1 этаж

| №  | Помещение         | М <sup>2</sup> |
|----|-------------------|----------------|
| 1  | Крыльцо -1        |                |
| 2  | Прихожая          | 11.0           |
| 3  | Холл 1 этажа      | 18.5           |
| 4  | Спортзал          | 21.1           |
| 5  | Санузел -1        | 5.75           |
| 6  | Постирочная       | 9.70           |
| 7  | Крыльцо 2         |                |
| 8  | Кладовая          | 5.25           |
| 9  | Гостиная          | 39.45          |
| 10 | Крыльцо -3        |                |
| 11 | Кухня-столовая    | 32.75          |
| ЛК | Лестничная клетка | 3.60           |

Примечание: размеры проемов см. лист  
"план заполнения дверных проемов".  
Размеры лестницы см. отдельные листы

Условные обозначения:

возводимые перегородки

возводимые перегородки из ГКЛ

Примечание: высота проемов ПР-4, ПР-7, ПР-9, ПР-10  
2300 h от уровня УЧП.

высота проемов ПР-2,3,5,6,8,11,12,13,14,15,16 2200 h  
от уровня УЧП.

М 1:75

АИ

Заказчик: Частное лицо

Адрес: поселок "Сенегерия" дом 57

Изм. Кол. уч Лист № док Дата Подп.

Индивидуальный жилой дом  
1 этаж

Стадия Лист Листов

РП


Возводимые перегородки

Согласовано:

Взам. инв. №

Подпись и дата

Инв. № подл.

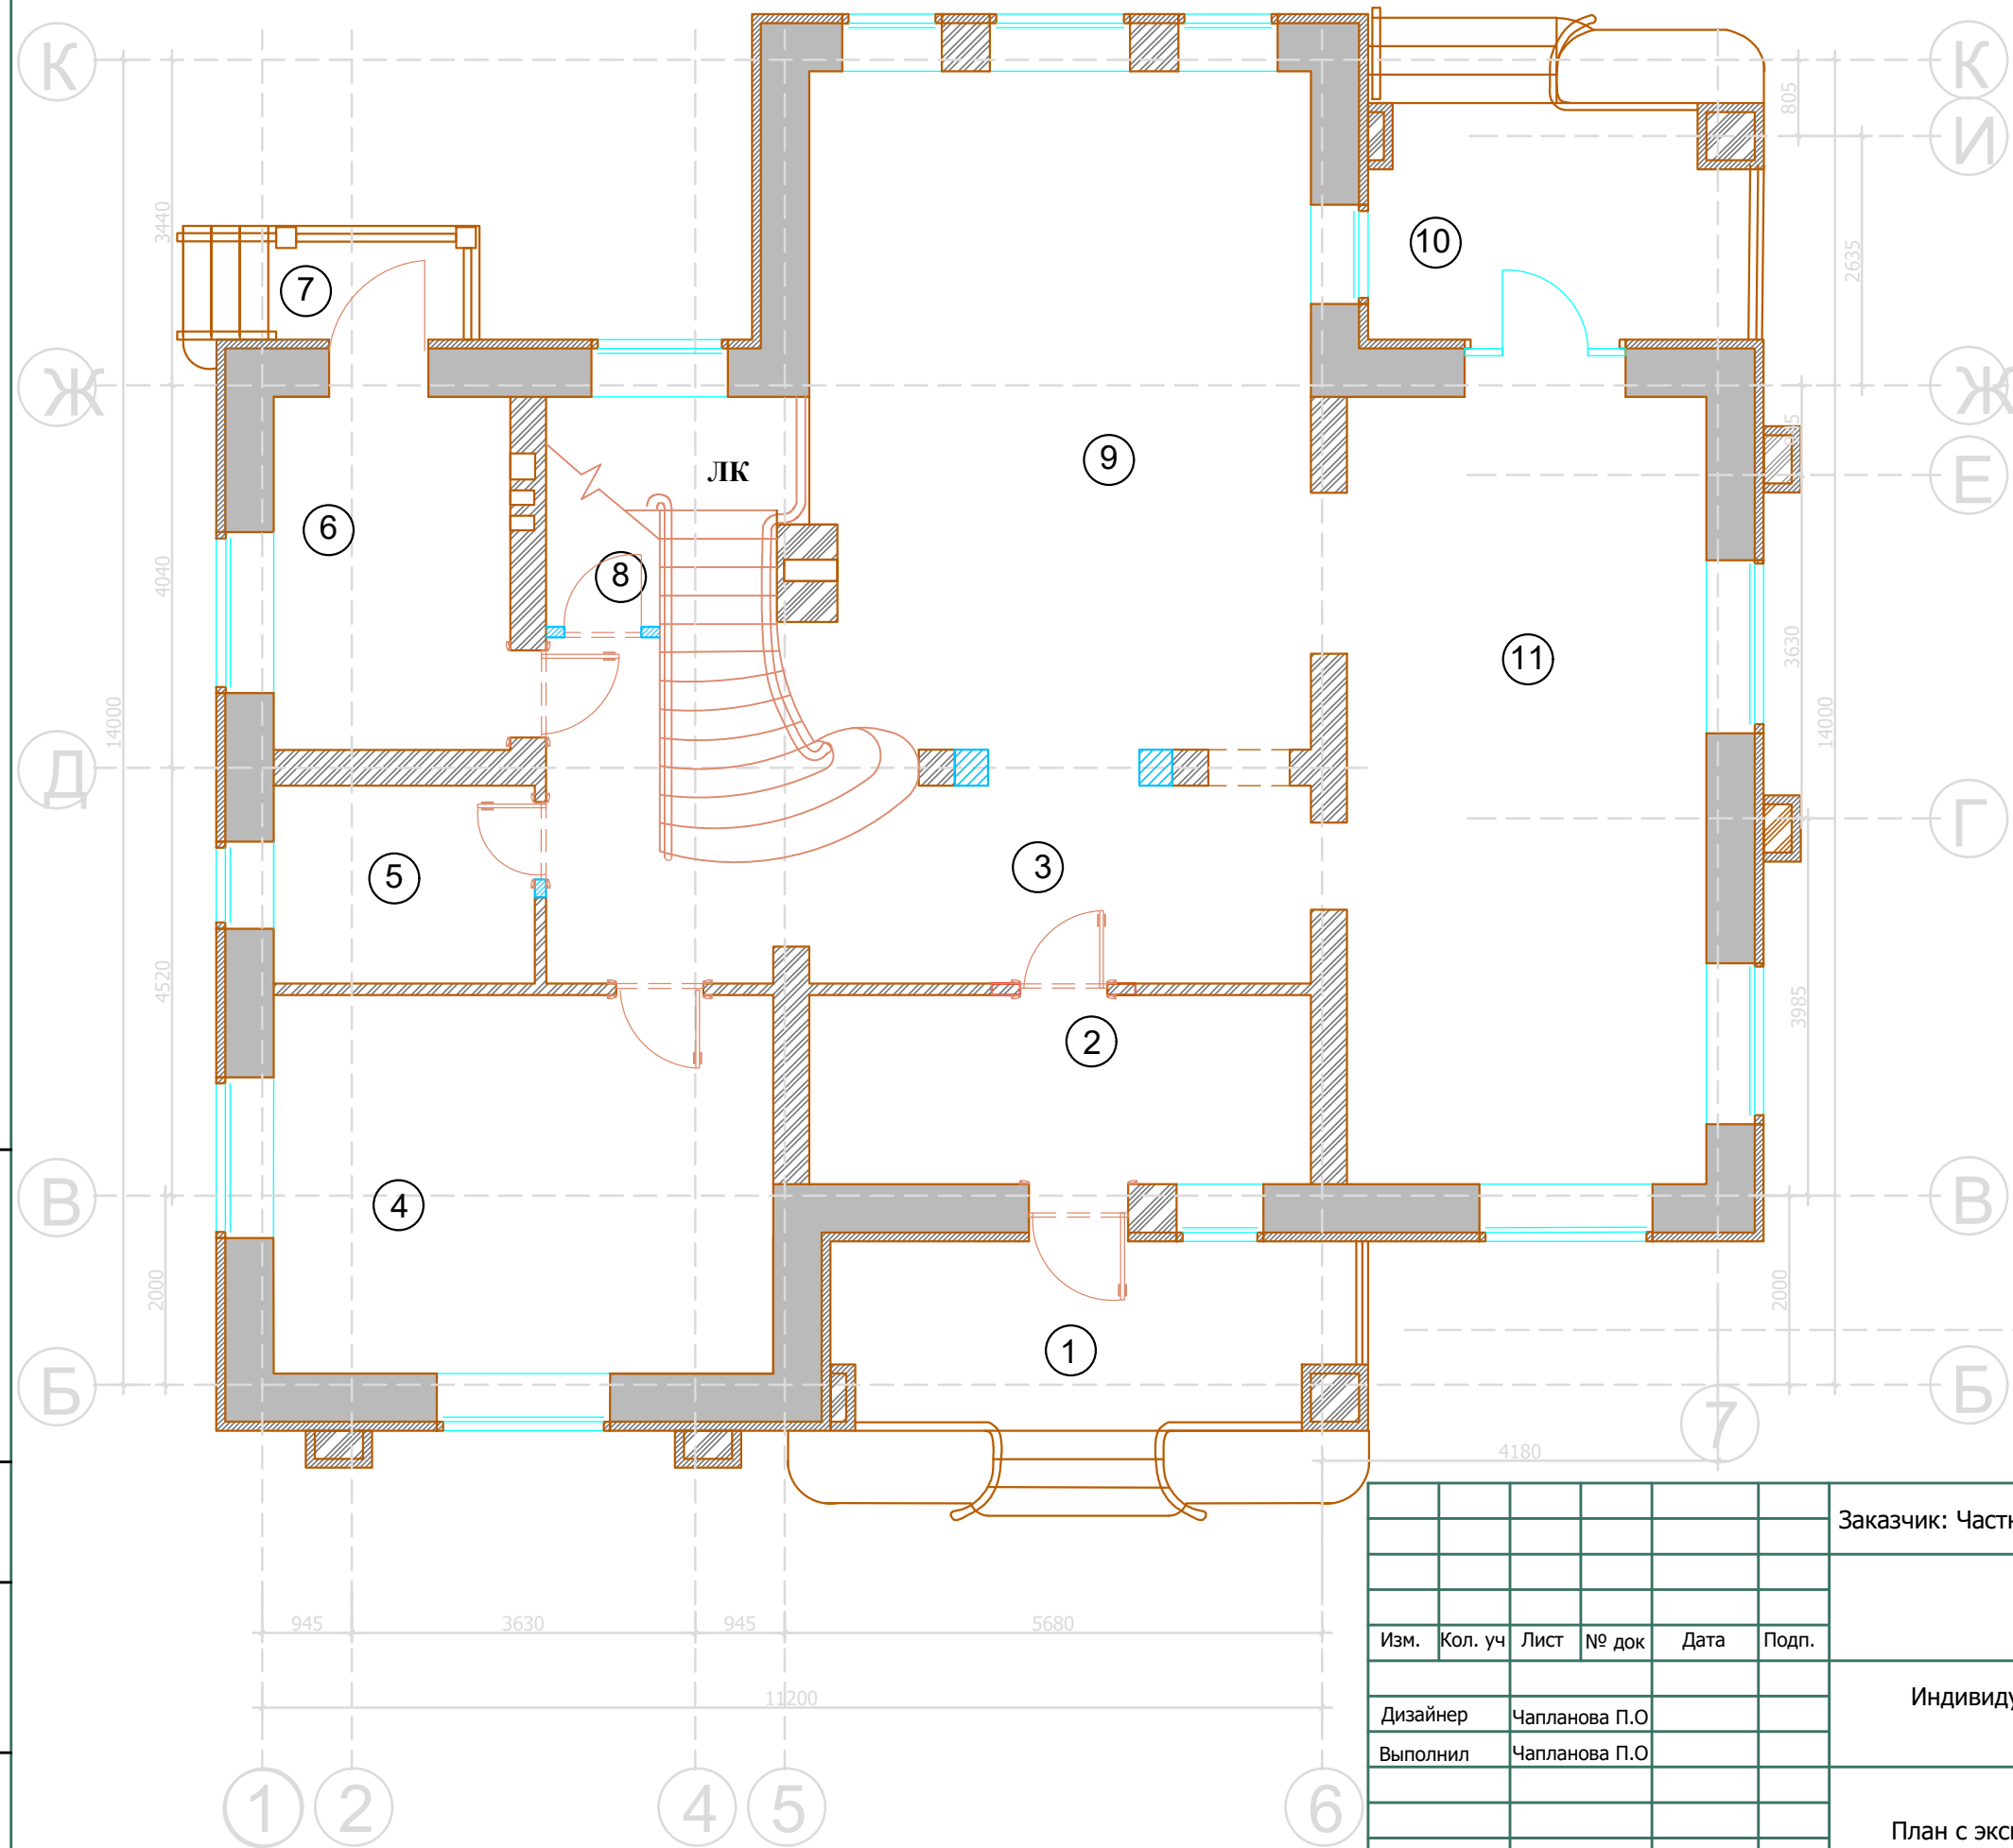

Экспликация помещений  
1 этаж

| №  | Помещение         | М <sup>2</sup> |
|----|-------------------|----------------|
| 1  | Крыльцо -1        |                |
| 2  | Прихожая          | 11.0           |
| 3  | Холл 1 этажа      | 18.5           |
| 4  | Спортзал          | 21.1           |
| 5  | Санузел -1        | 5.75           |
| 6  | Постирочная       | 9.70           |
| 7  | Крыльцо 2         |                |
| 8  | Кладовая          | 5.25           |
| 9  | Гостиная          | 39.45          |
| 10 | Крыльцо -3        |                |
| 11 | Кухня-столовая    | 32.75          |
| ЛК | Лестничная клетка | 3.60           |

М 1:75

АИ

Заказчик: Частное лицо

Адрес: поселок "Сенегерия" дом 57

Индивидуальный жилой дом  
1 этаж

| Стадия | Лист | Листов |
|--------|------|--------|
| РП     | 8    | 53     |


План с экспликацией помещений

Согласовано:

Взам. инв. №

Подпись и дата

Инв. № подл.

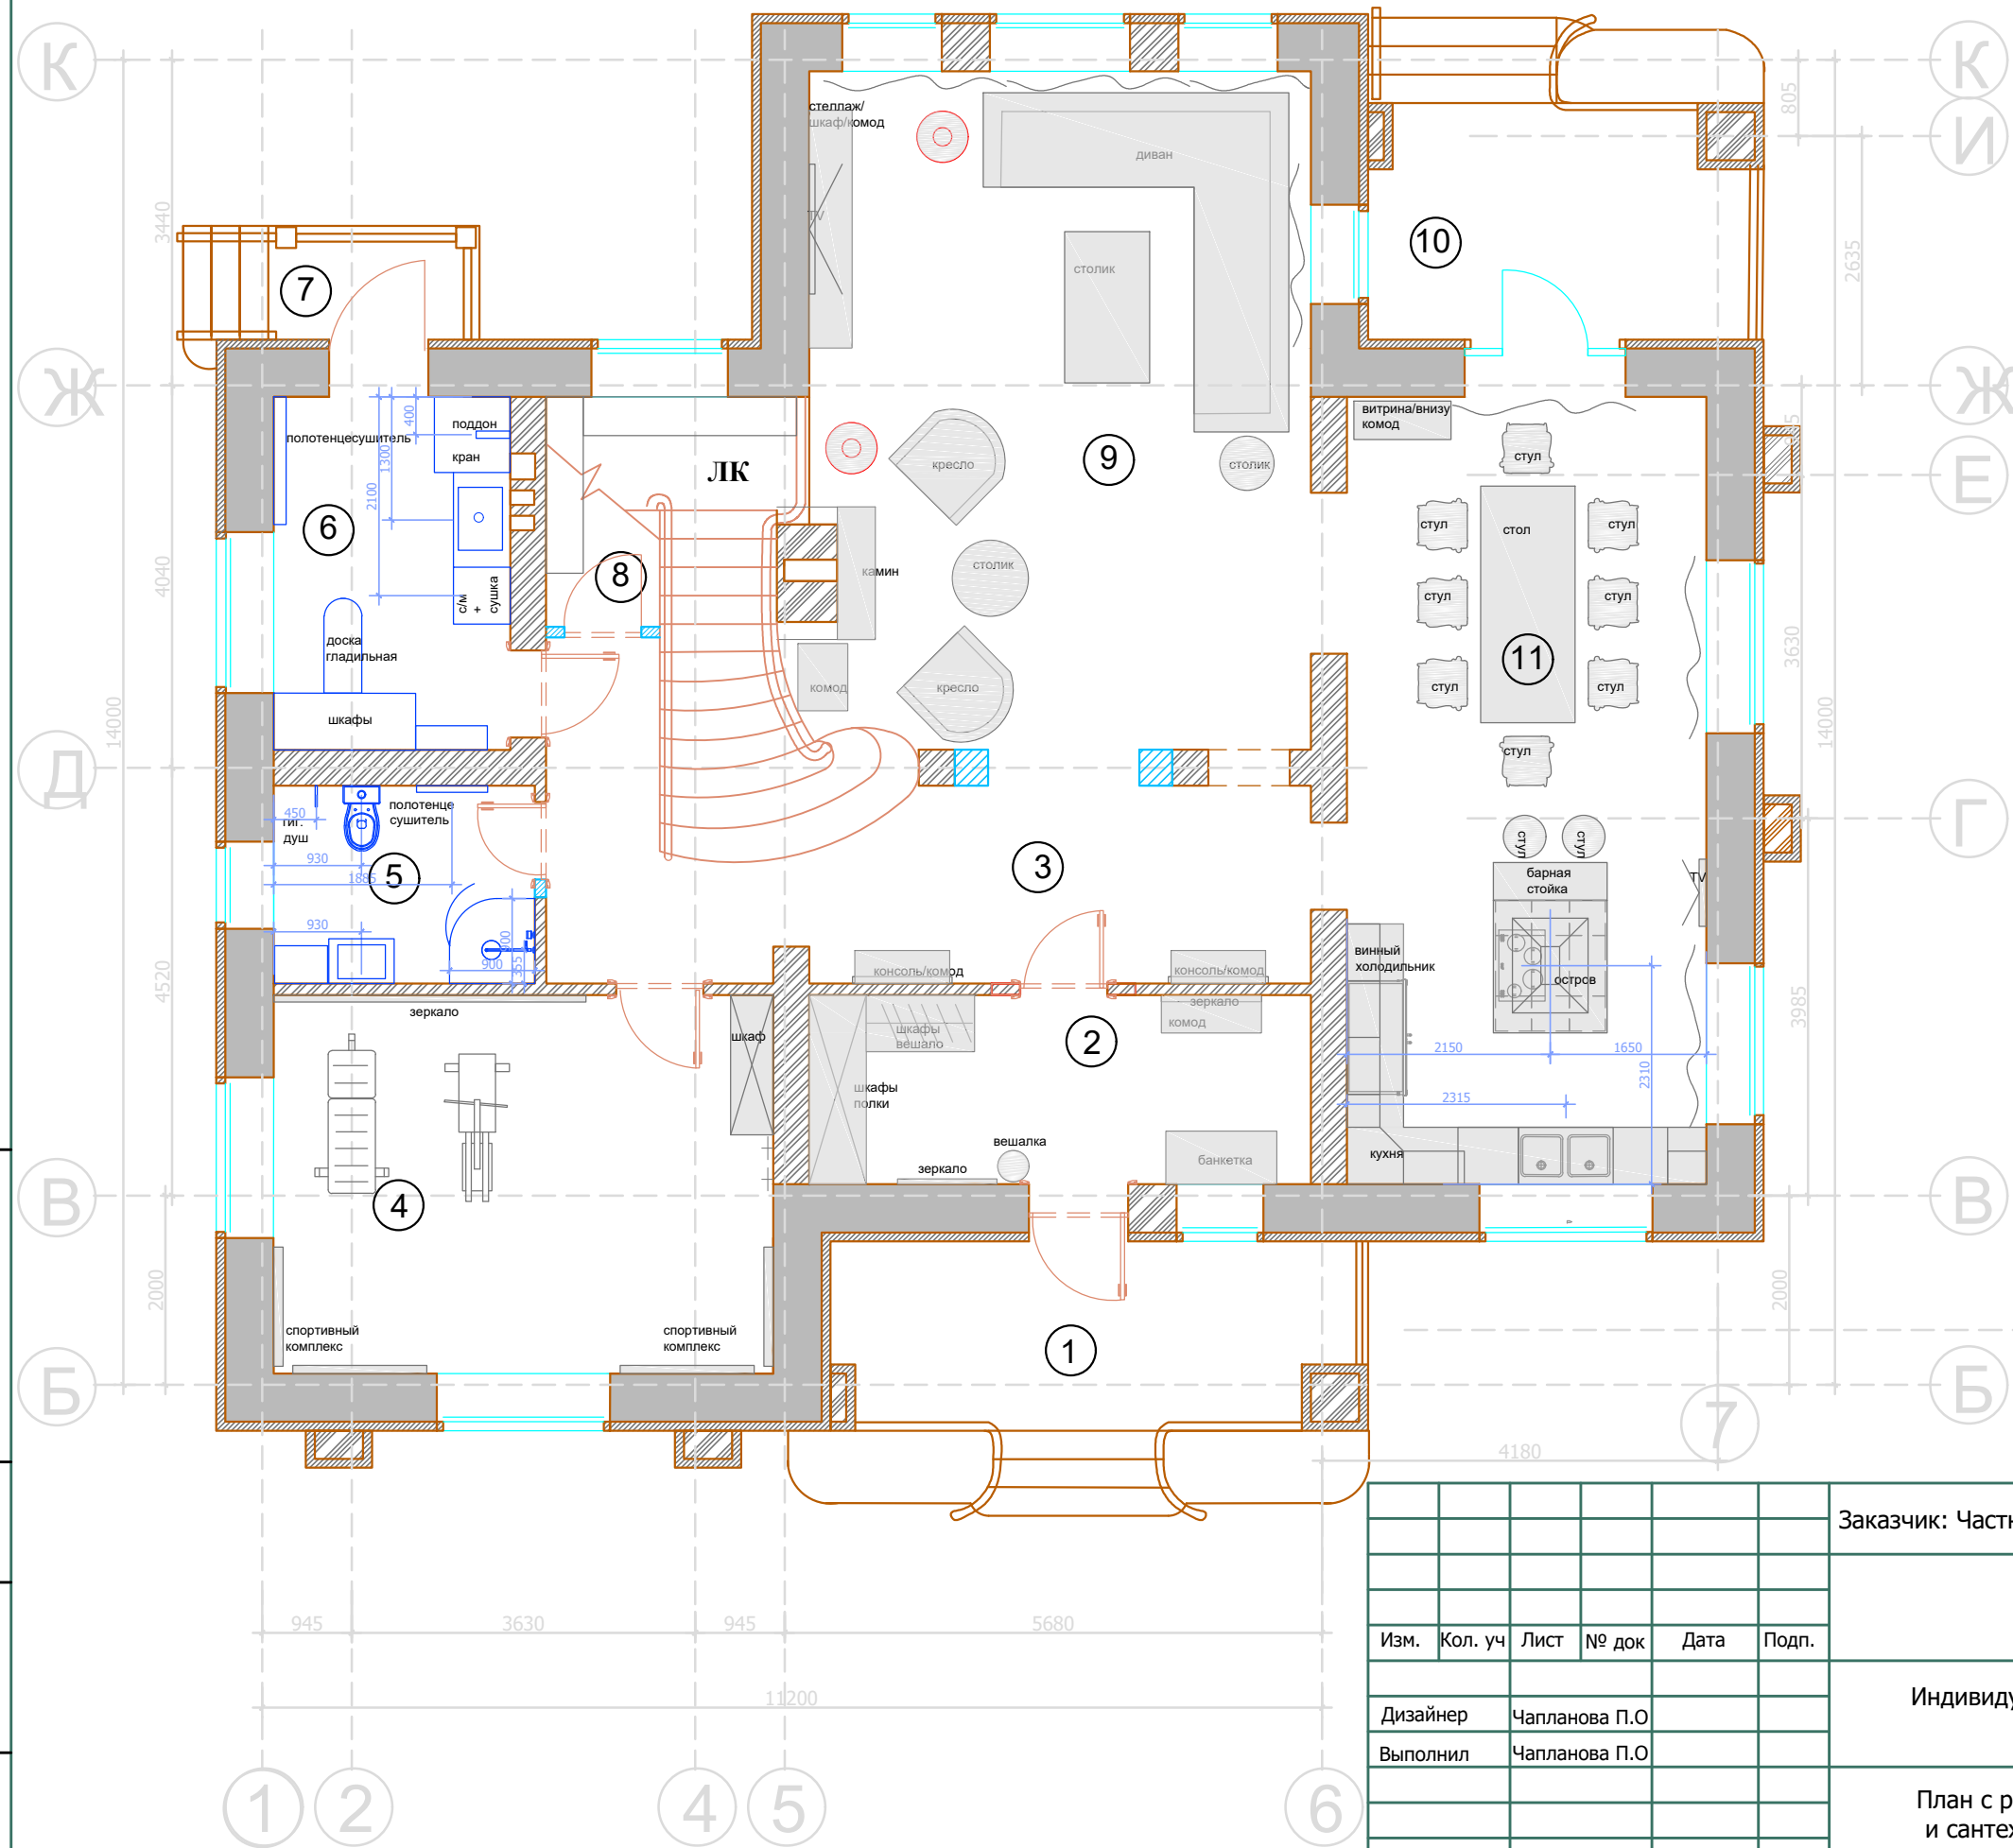

Экспликация помещений  
1 этаж

| №  | Помещение         | М <sup>2</sup> |
|----|-------------------|----------------|
| 1  | Крыльцо -1        |                |
| 2  | Прихожая          | 11.0           |
| 3  | Холл 1 этажа      | 18.5           |
| 4  | Спортзал          | 21.1           |
| 5  | Санузел -1        | 5.75           |
| 6  | Постирочная       | 9.70           |
| 7  | Крыльцо 2         |                |
| 8  | Кладовая          | 5.25           |
| 9  | Гостиная          | 39.45          |
| 10 | Крыльцо -3        |                |
| 11 | Кухня-столовая    | 32.75          |
| ЛК | Лестничная клетка | 3.60           |

М 1:75

АИ

Заказчик: Частное лицо

Адрес: поселок "Сенегерия" дом 57


| Изм.     | Кол. уч       | Лист | № док | Дата | Подп. |
|----------|---------------|------|-------|------|-------|
| Дизайнер | Чапланова П.О |      |       |      |       |
| Выполнил | Чапланова П.О |      |       |      |       |
|          |               |      |       |      |       |
|          |               |      |       |      |       |
|          |               |      |       |      |       |

Индивидуальный жилой дом  
1 этаж

| Стадия | Лист | Листов |
|--------|------|--------|
| РП     | 8    | 53     |

План с расстановкой мебели  
и сантехники с привязками

|                |  |
|----------------|--|
| Согласовано:   |  |
| Изм. №         |  |
| Подпись и дата |  |
| Имя, Фамилия   |  |

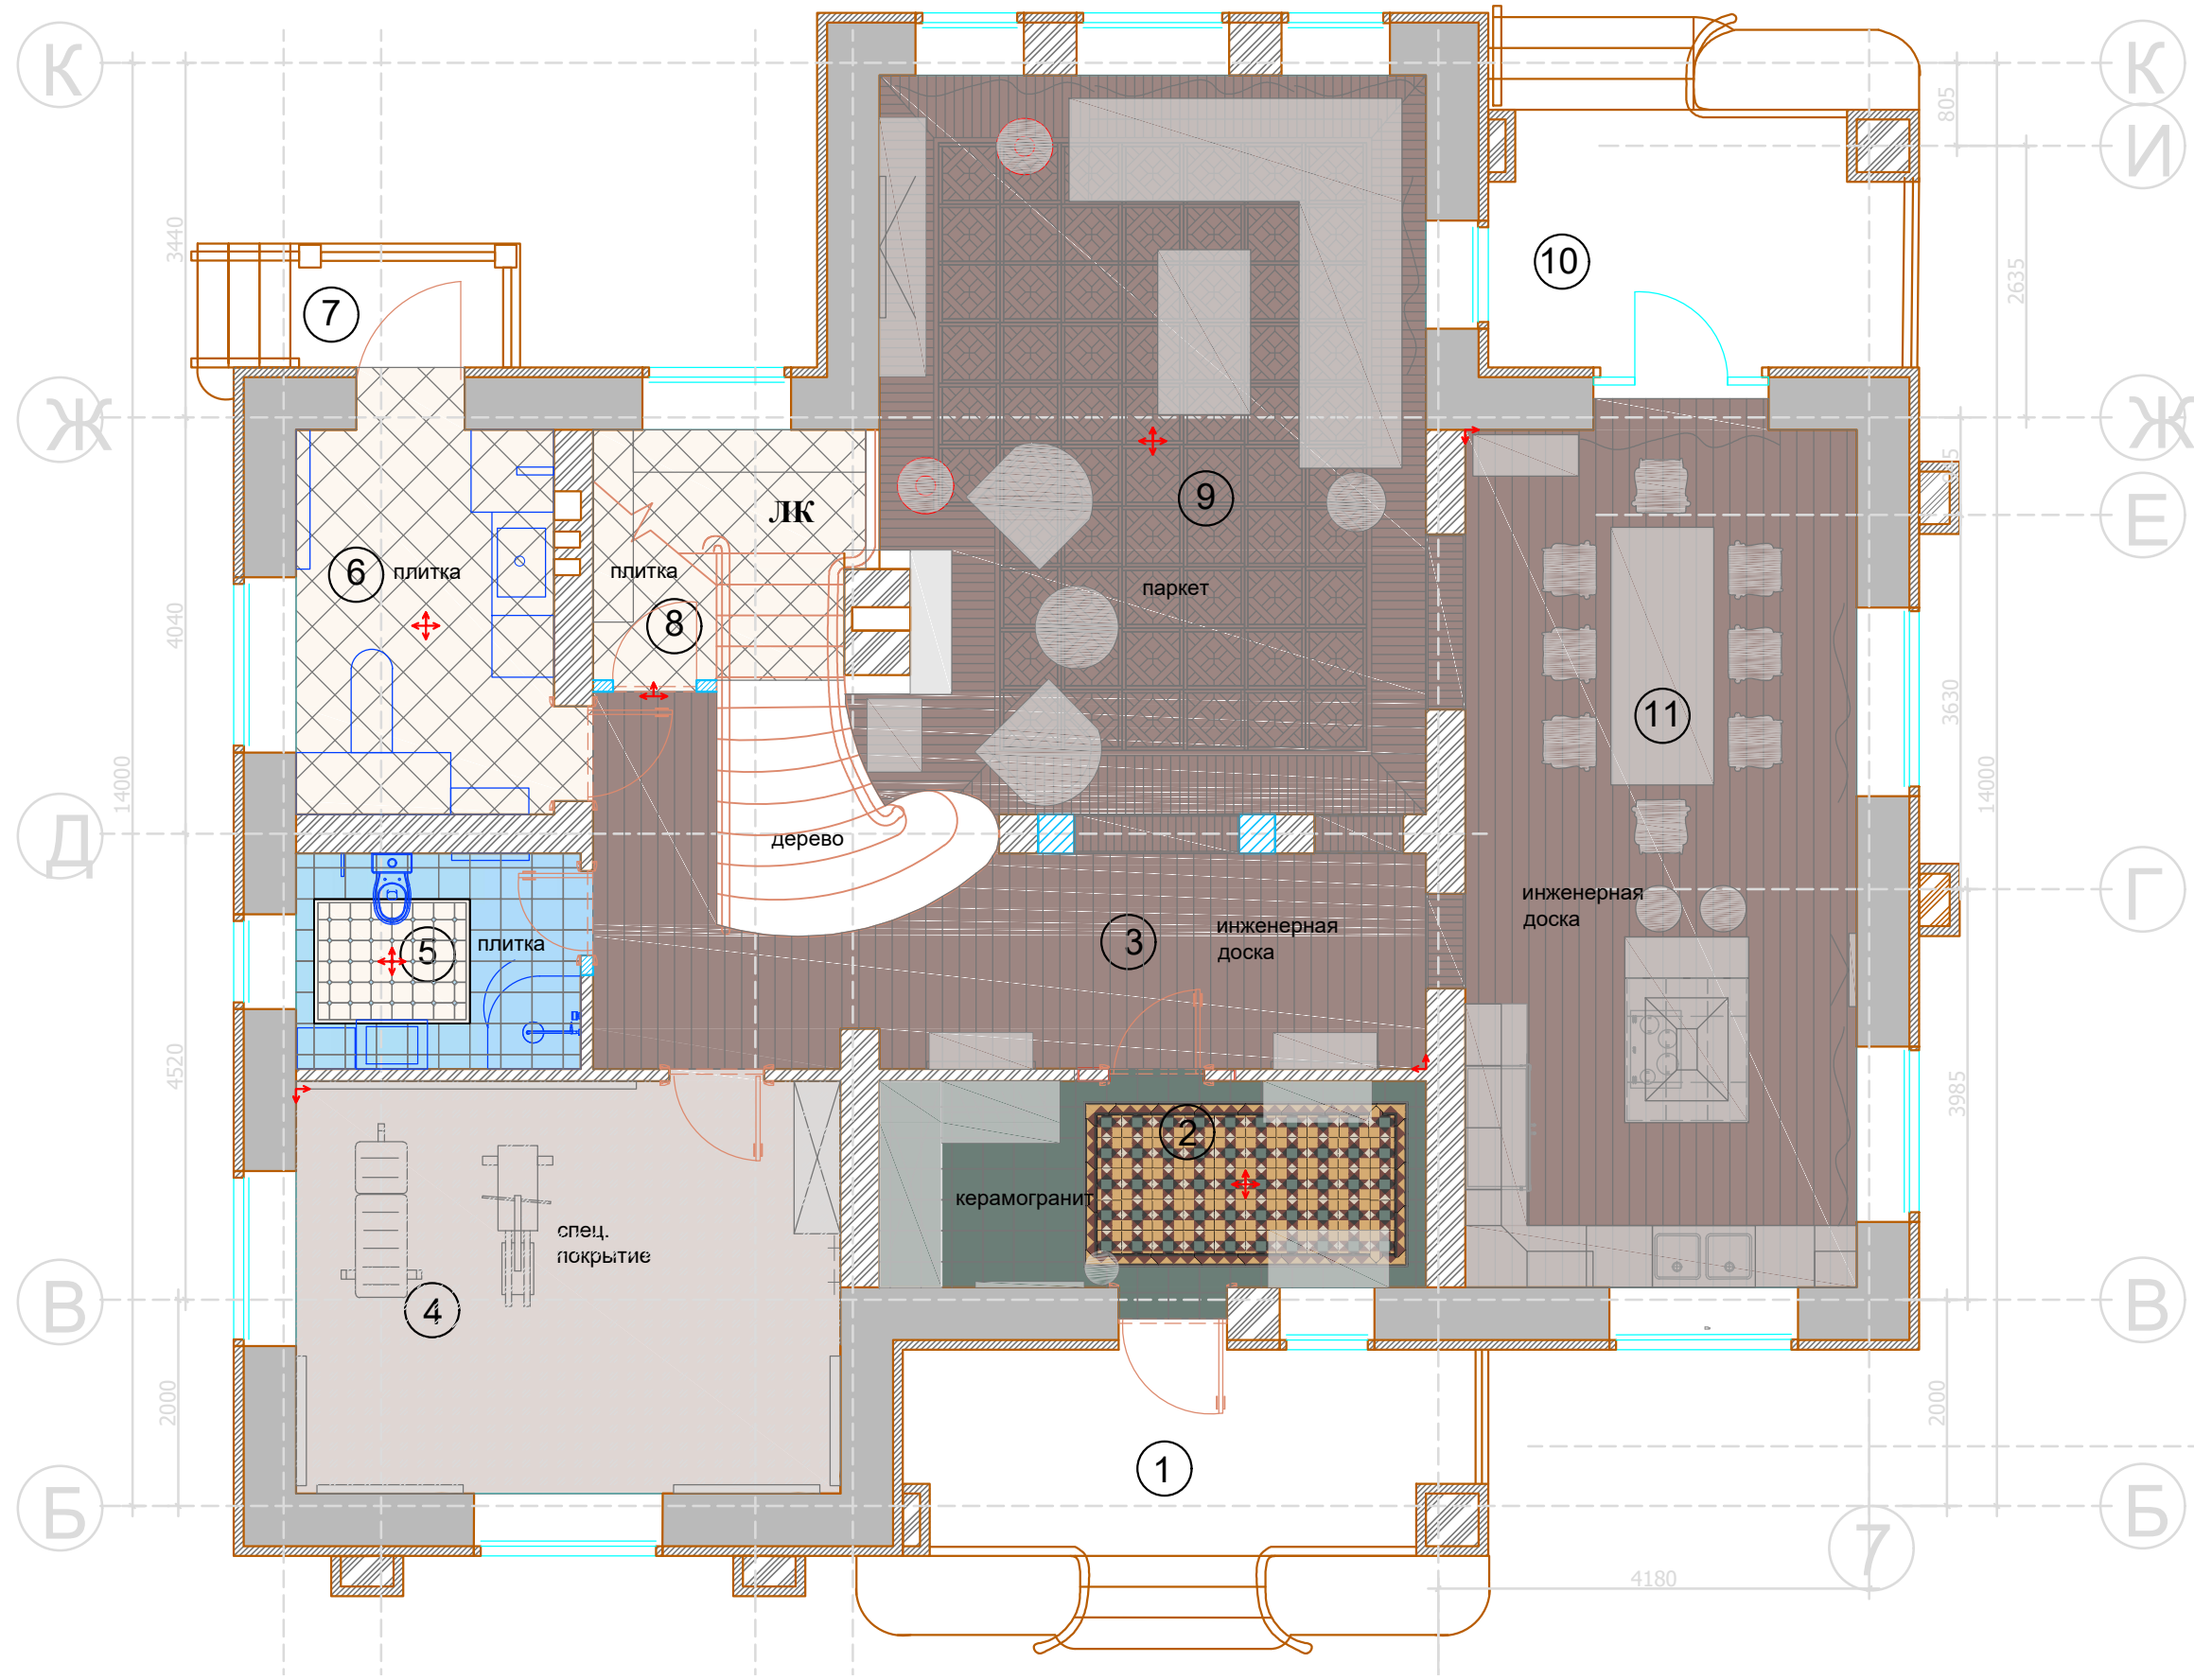

- Условные обозначения:
- Прихожая №2
- Керамогранит 29,6x29,6
  - Керамогранит-модуль 29,6x29,6
  - Керамогранит-бордюр 48,8x16,6
  - Керамогранит-угол 30,0x23,1
- Холл №3
- Инженерная доска 160x200
- Спортзал №4
- Спортивное спец. покрытие
- С/У -1 №5
- Плитка 30x30
  - Плитка 20x20
  - Плитка 3,5x3,5
  - Мозаика 3,5
- Постирочная №6
- Плитка 30x30
- Кладовая №8
- Плитка 30x30
- Гостиная №9
- Паркет. Модуль 593x593
  - Паркет. Плашка 70x450
- Бордюр 50 шир.
- Кухня-столовая №11
- Инженерная доска 160x200
- Условные обозначения:
- Начало раскладки
  - Стыковка покрытий строго под полотном двери.
  - План пола санузла № 1 см. отдельные чертежи

М 1:75


|          |              |      |       |      |            |                                    |  |  |        |      |        |
|----------|--------------|------|-------|------|------------|------------------------------------|--|--|--------|------|--------|
|          |              |      |       |      |            | Заказчик: Частное лицо             |  |  |        | АИ   |        |
|          |              |      |       |      |            | Адрес: поселок "Сенегерия" дом 57  |  |  |        |      |        |
|          |              |      |       |      |            |                                    |  |  |        |      |        |
| Изм.     | Кол. уч      | Лист | № док | Дата | Подп.      | Индивидуальный жилой дом<br>1 этаж |  |  | Стадия | Лист | Листов |
| Дизайнер | Чапанова П.О |      |       |      | РП         |                                    |  |  | 12     | 53   |        |
| Выполнил | Чапанова П.О |      |       |      | План полов |                                    |  |  |        |      |        |
|          |              |      |       |      |            |                                    |  |  |        |      |        |
|          |              |      |       |      |            |                                    |  |  |        |      |        |
|          |              |      |       |      |            |                                    |  |  |        |      |        |

Согласовано:

Взам. инв. №

Подпись и дата

Инв. № подл.

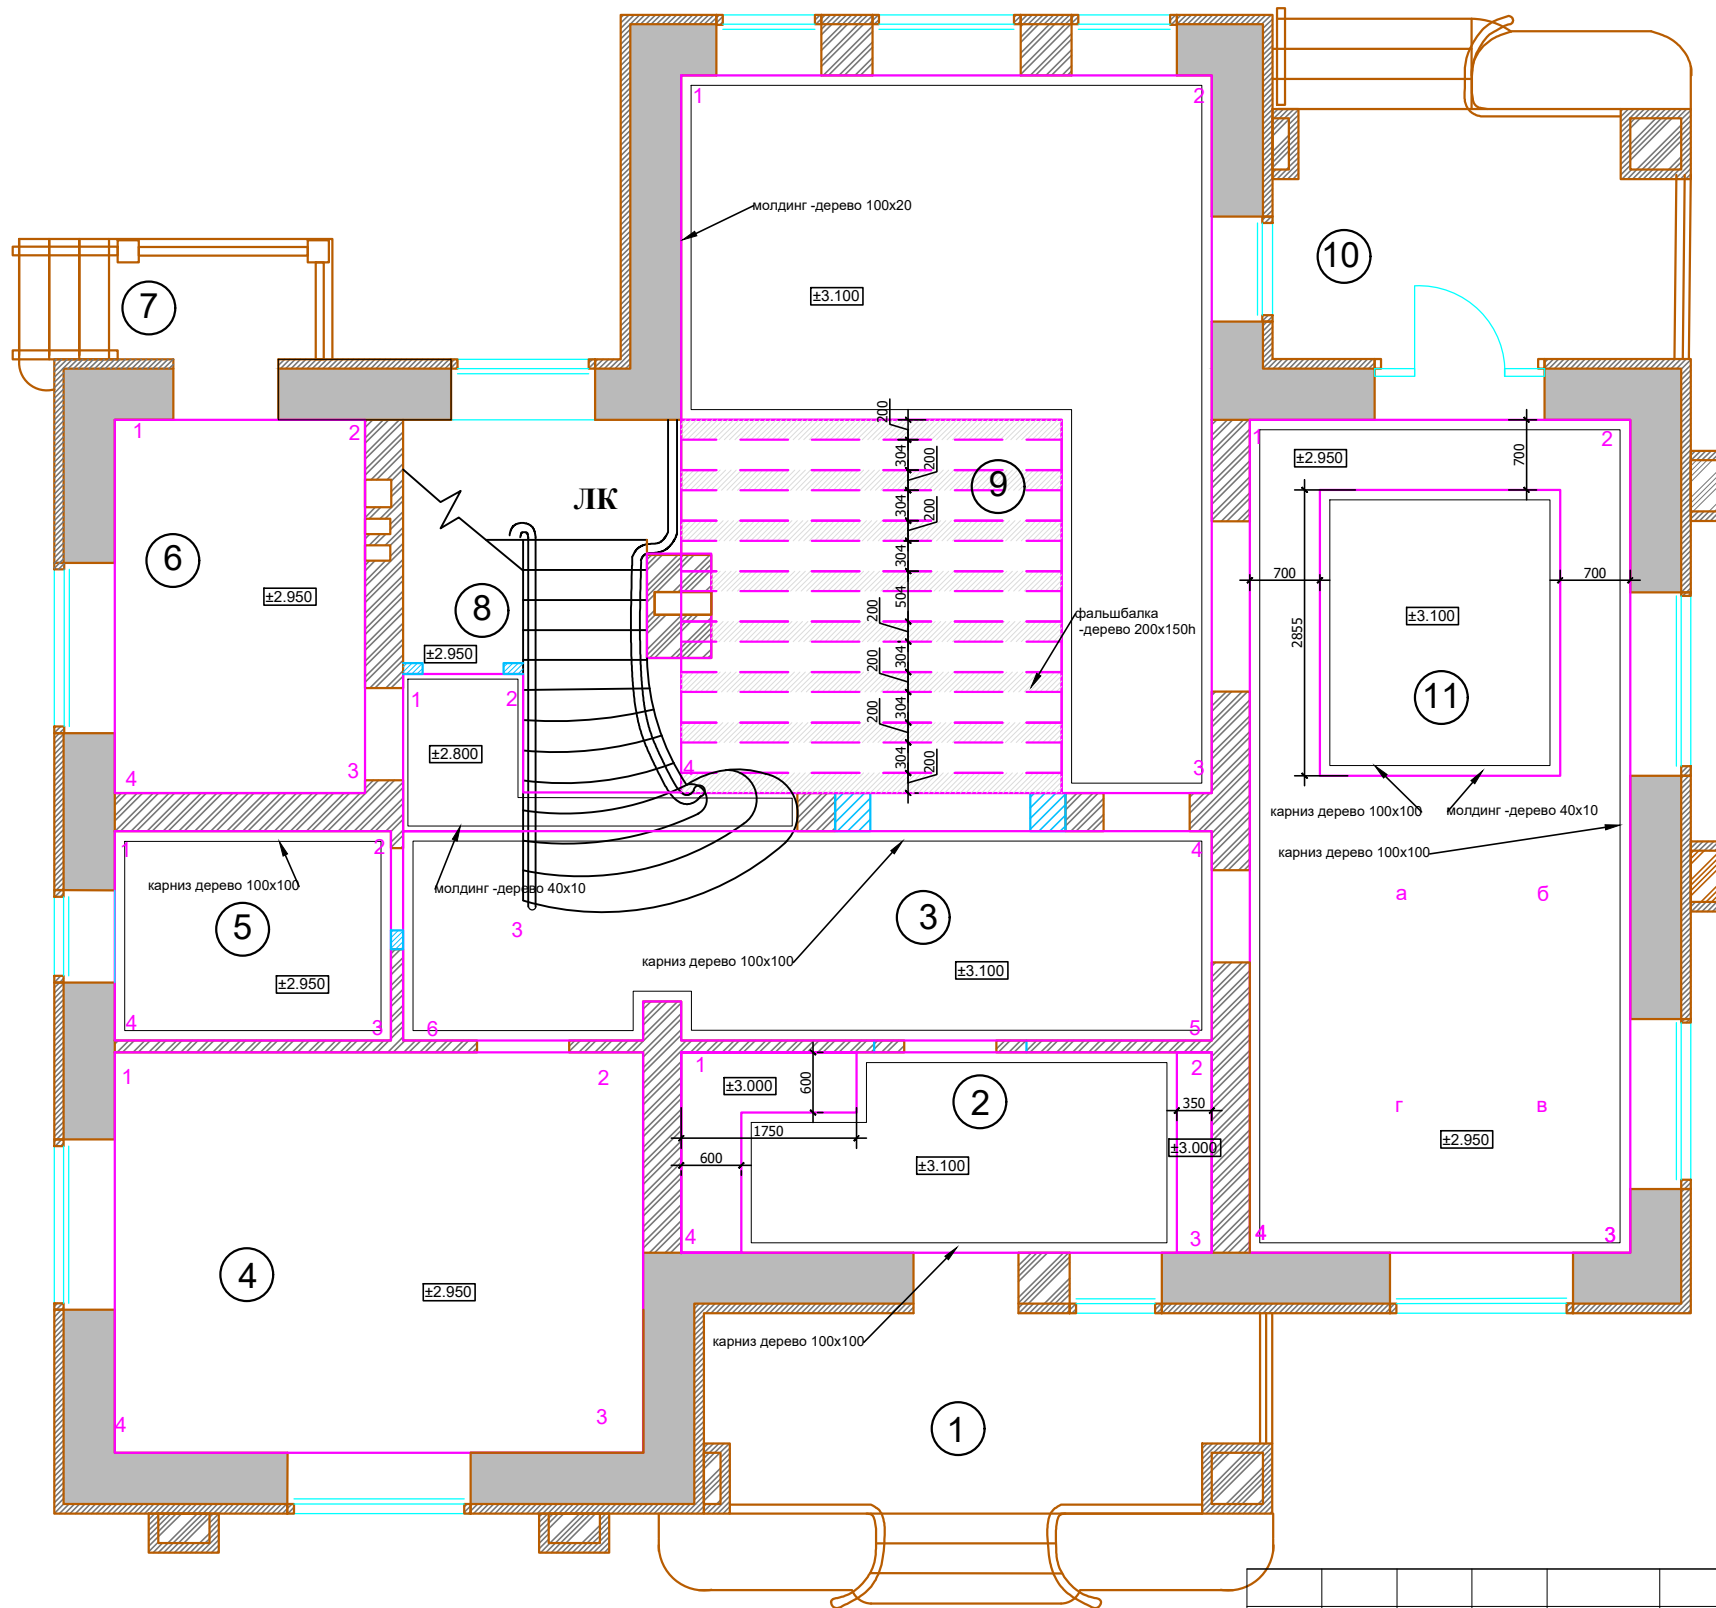

Условные обозначения:

Прихожая №2

карниз -дерево 100x100

Холл №3

карниз -дерево 100x100

молдинг -дерево 40x10

С/У -1 №5

карниз -дерево 100x100

Гостиная №9

молдинг -дерево 100x20

карниз -дерево 100x100

фальшбалка -дерево 200x150h

Кухня-столовая №11

карниз -дерево 100x100

молдинг -дерево 40x10

Примечание :

1. Подшивные потолки из гипсокартона по металлическому каркасу.
2. В мокрых зонах подшивные потолки выполнить из ГКЛВ.
3. Высоты указаны от УЧП
4. В местах установки люстр и прочих изделий,оборудования , подвесных конструкций , лепнины установить закладные (см. план освещения) .
6. При выполнении подвесных потолков из ГКЛ проследить , чтобы металлопрофиль не попал на посадочные места встраиваемых светильников (данный лист смотреть совместно с листами планов и разверток на каждое помещение).

Примечание: План разработан с учетом потолочных люков обслуживания 600x300.

Данный план и место расположения вент. решеток и люков см. с планом вентиляции и кондиционирования.

УСЛОВНЫЕ ОБОЗНАЧЕНИЯ:

— - потолок

— - гипс

— - дерево

⊕ - место крепления люстр

М 1:75

АИ

Заказчик: Частное лицо

Адрес: поселок "Сенегерия" дом 57

Индивидуальный жилой дом  
1 этаж

Стадия


РП

Лист

Листов

План потолков с привязками

|              |                |             |
|--------------|----------------|-------------|
| Согласовано: |                |             |
| Инов.№ подл. | Подпись и дата | Взам. инв.№ |
|              |                |             |

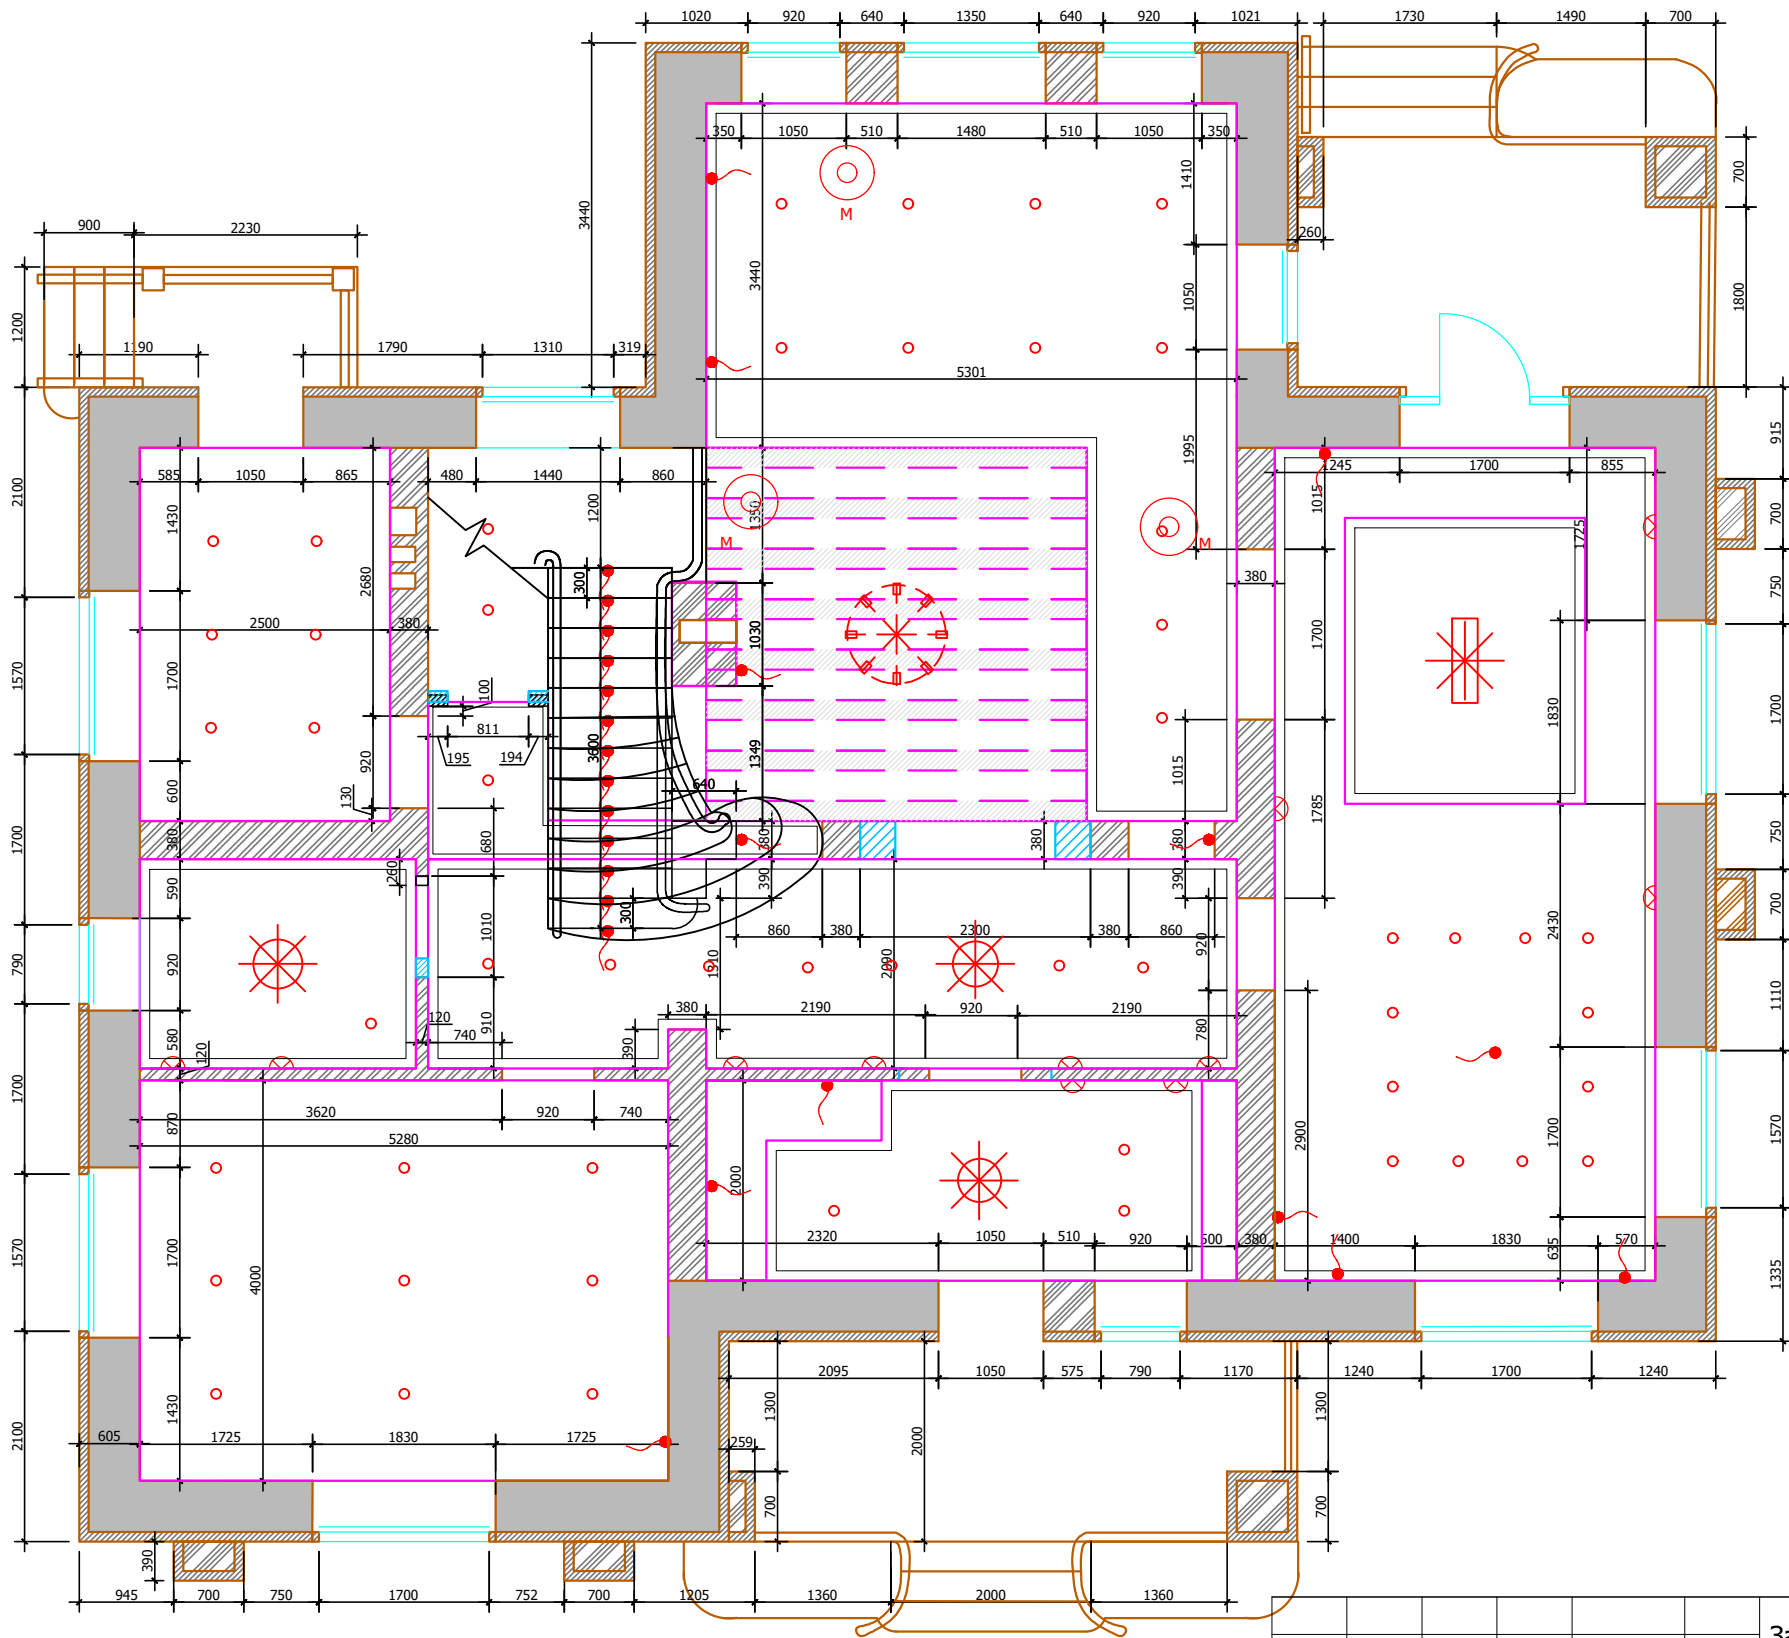

Условные обозначения:

Прихожая №2

карниз -дерево 100х100

Холл №3

карниз -дерево 100х100

молдинг -дерево 40х10

С/У -1 №5

карниз -дерево 100х100

Гостиная №9

молдинг -дерево 100х20

карниз -дерево 100х100

фальшбалка -дерево 200х150h

Кухня-столовая №11

карниз -дерево 100х100

молдинг -дерево 40х10

Условные обозначения:



люстра



светильник потолочный/подвесной



точечный светильник



подсветка картины



вывод электрический



бра



лампа настольная/ торшер

М - местное включение

М 1:75

АИ

Заказчик: Частное лицо

Адрес: поселок "Сенегерия" дом 57

Индивидуальный жилой дом  
1 этаж

Стадия

РП

Лист

Листов

План потолков с  
привязками светильников


| Изм.     | Кол. уч       | Лист | № док | Дата | Подп. |
|----------|---------------|------|-------|------|-------|
| Дизайнер | Чапланова П.О |      |       |      |       |
| Выполнил | Чапланова П.О |      |       |      |       |
|          |               |      |       |      |       |
|          |               |      |       |      |       |
|          |               |      |       |      |       |

Согласовано:

Инт. №подл.

Подпись и дата

Взам. инв. №

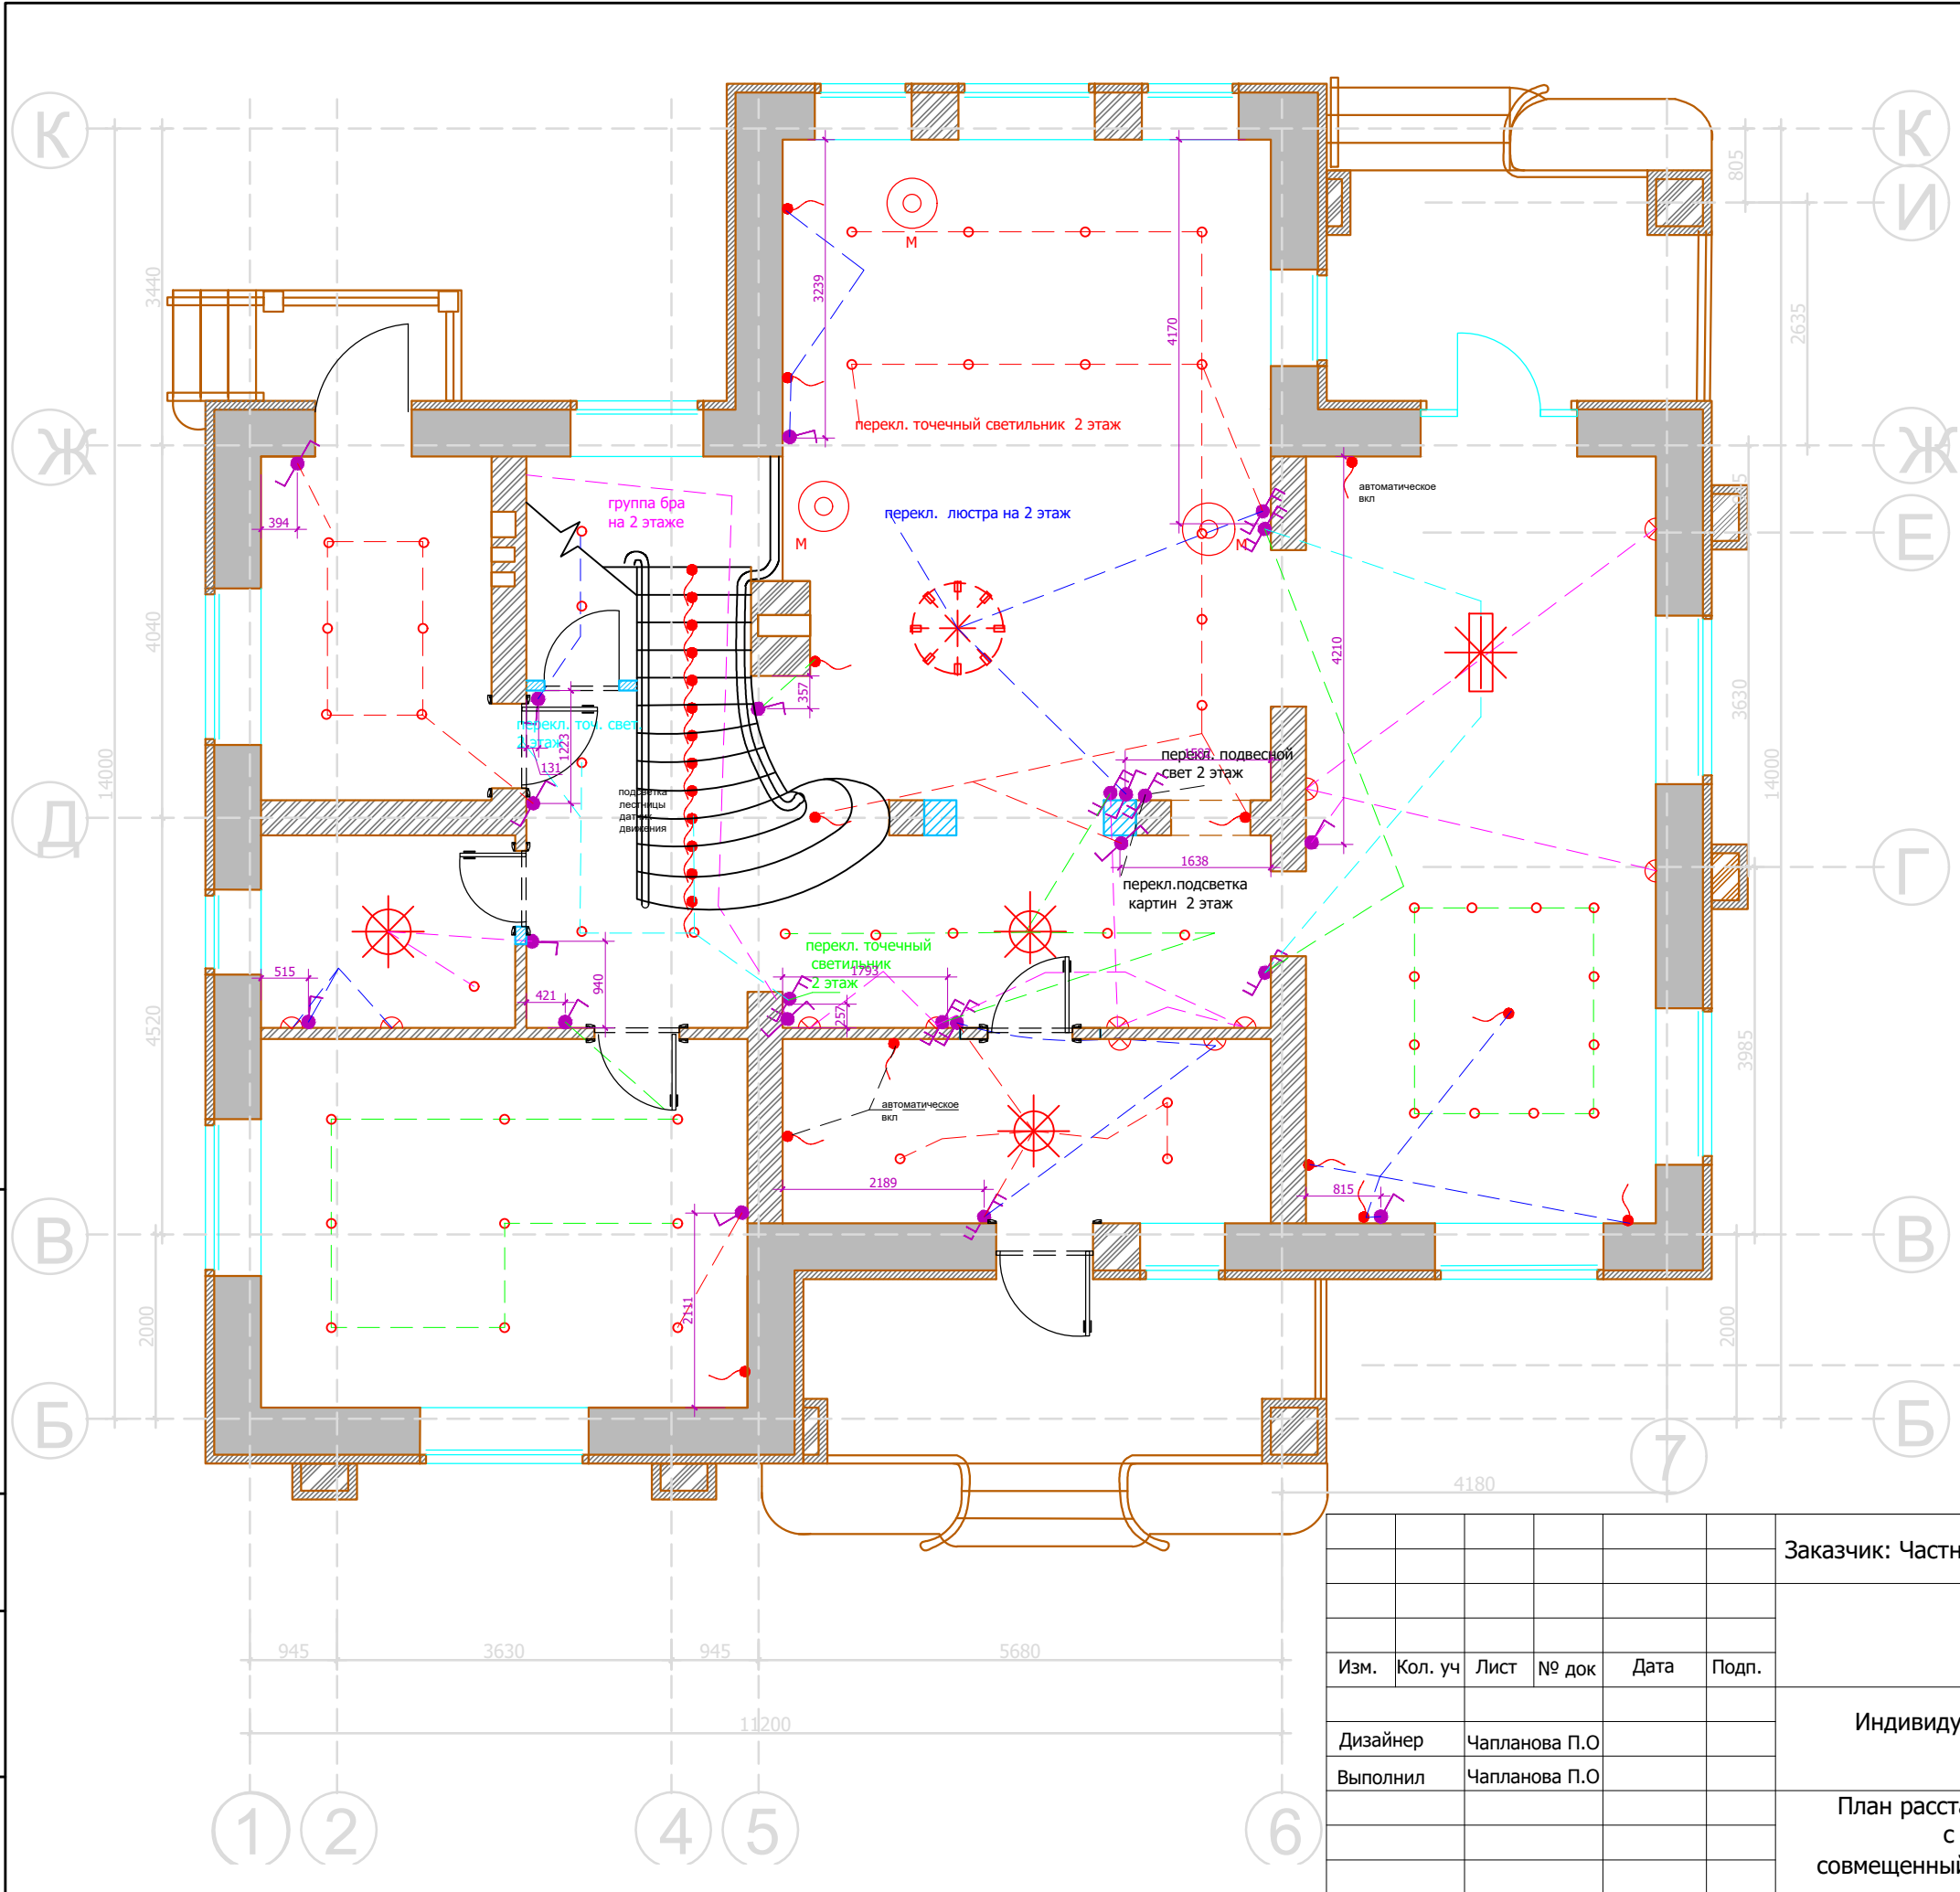

Условные обозначения:

- люстра
- светильник потолочный/подвесной
- точечный светильник
- подсветка картины
- вывод электрический
- бра
- лампа настольная/ торшер
- М - местное включение

| Условные обозначения |                                                            |
|----------------------|------------------------------------------------------------|
|                      | Выключатель 1-х клавишный.                                 |
|                      | Выключатель 2-х клавишный.                                 |
|                      | Выключатель с несколько мест (перекрестный) 1-х клавишный. |
|                      | Выключатель с несколько мест (перекрестный) 2-х клавишный. |
|                      | распред. коробка (существующая на объекте)                 |
|                      | сигнализация (существующая на объекте)                     |
|                      | пульт кондиционера, h 1400                                 |

\*Все выключатели монтировать на h=+0.900 от УЧП, кроме специально указанных.Размеры указаны по центру рамки. См. совместно с развертками

М 1:75  
АИ

Заказчик: Частное лицо

Адрес: поселок "Сенегерия" дом 57

| Изм.     | Кол. уч       | Лист | № док | Дата | Подп. |
|----------|---------------|------|-------|------|-------|
| Дизайнер | Чапланова П.О |      |       |      |       |
| Выполнил | Чапланова П.О |      |       |      |       |
|          |               |      |       |      |       |
|          |               |      |       |      |       |
|          |               |      |       |      |       |


Индивидуальный жилой дом  
1 этаж

| Стадия | Лист | Листов |
|--------|------|--------|
| РП     |      |        |

План расстановки выключателей  
с привязками,  
совмещенный с группами освещения

| УСЛОВНЫЕ ОБОЗНАЧЕНИЯ |                                  |
|----------------------|----------------------------------|
| Обозначение          | Наименование                     |
|                      | СИЛОВАЯ РОЗЕТКА                  |
|                      | СИЛОВАЯ РОЗЕТКА, ВЛАЗОЗАЩЕЩЕННАЯ |
|                      | ТЕЛЕФОННАЯ РОЗЕТКА               |
|                      | ТЕЛЕВИЗИОННАЯ РОЗЕТКА            |
|                      | ИНТЕРНЕТ РОЗЕТКА                 |

\*Все розетки монтировать на h=+0.250 от УЧП, кроме специально указанных. Размеры указаны по центру рамки. См. совместно с развертками

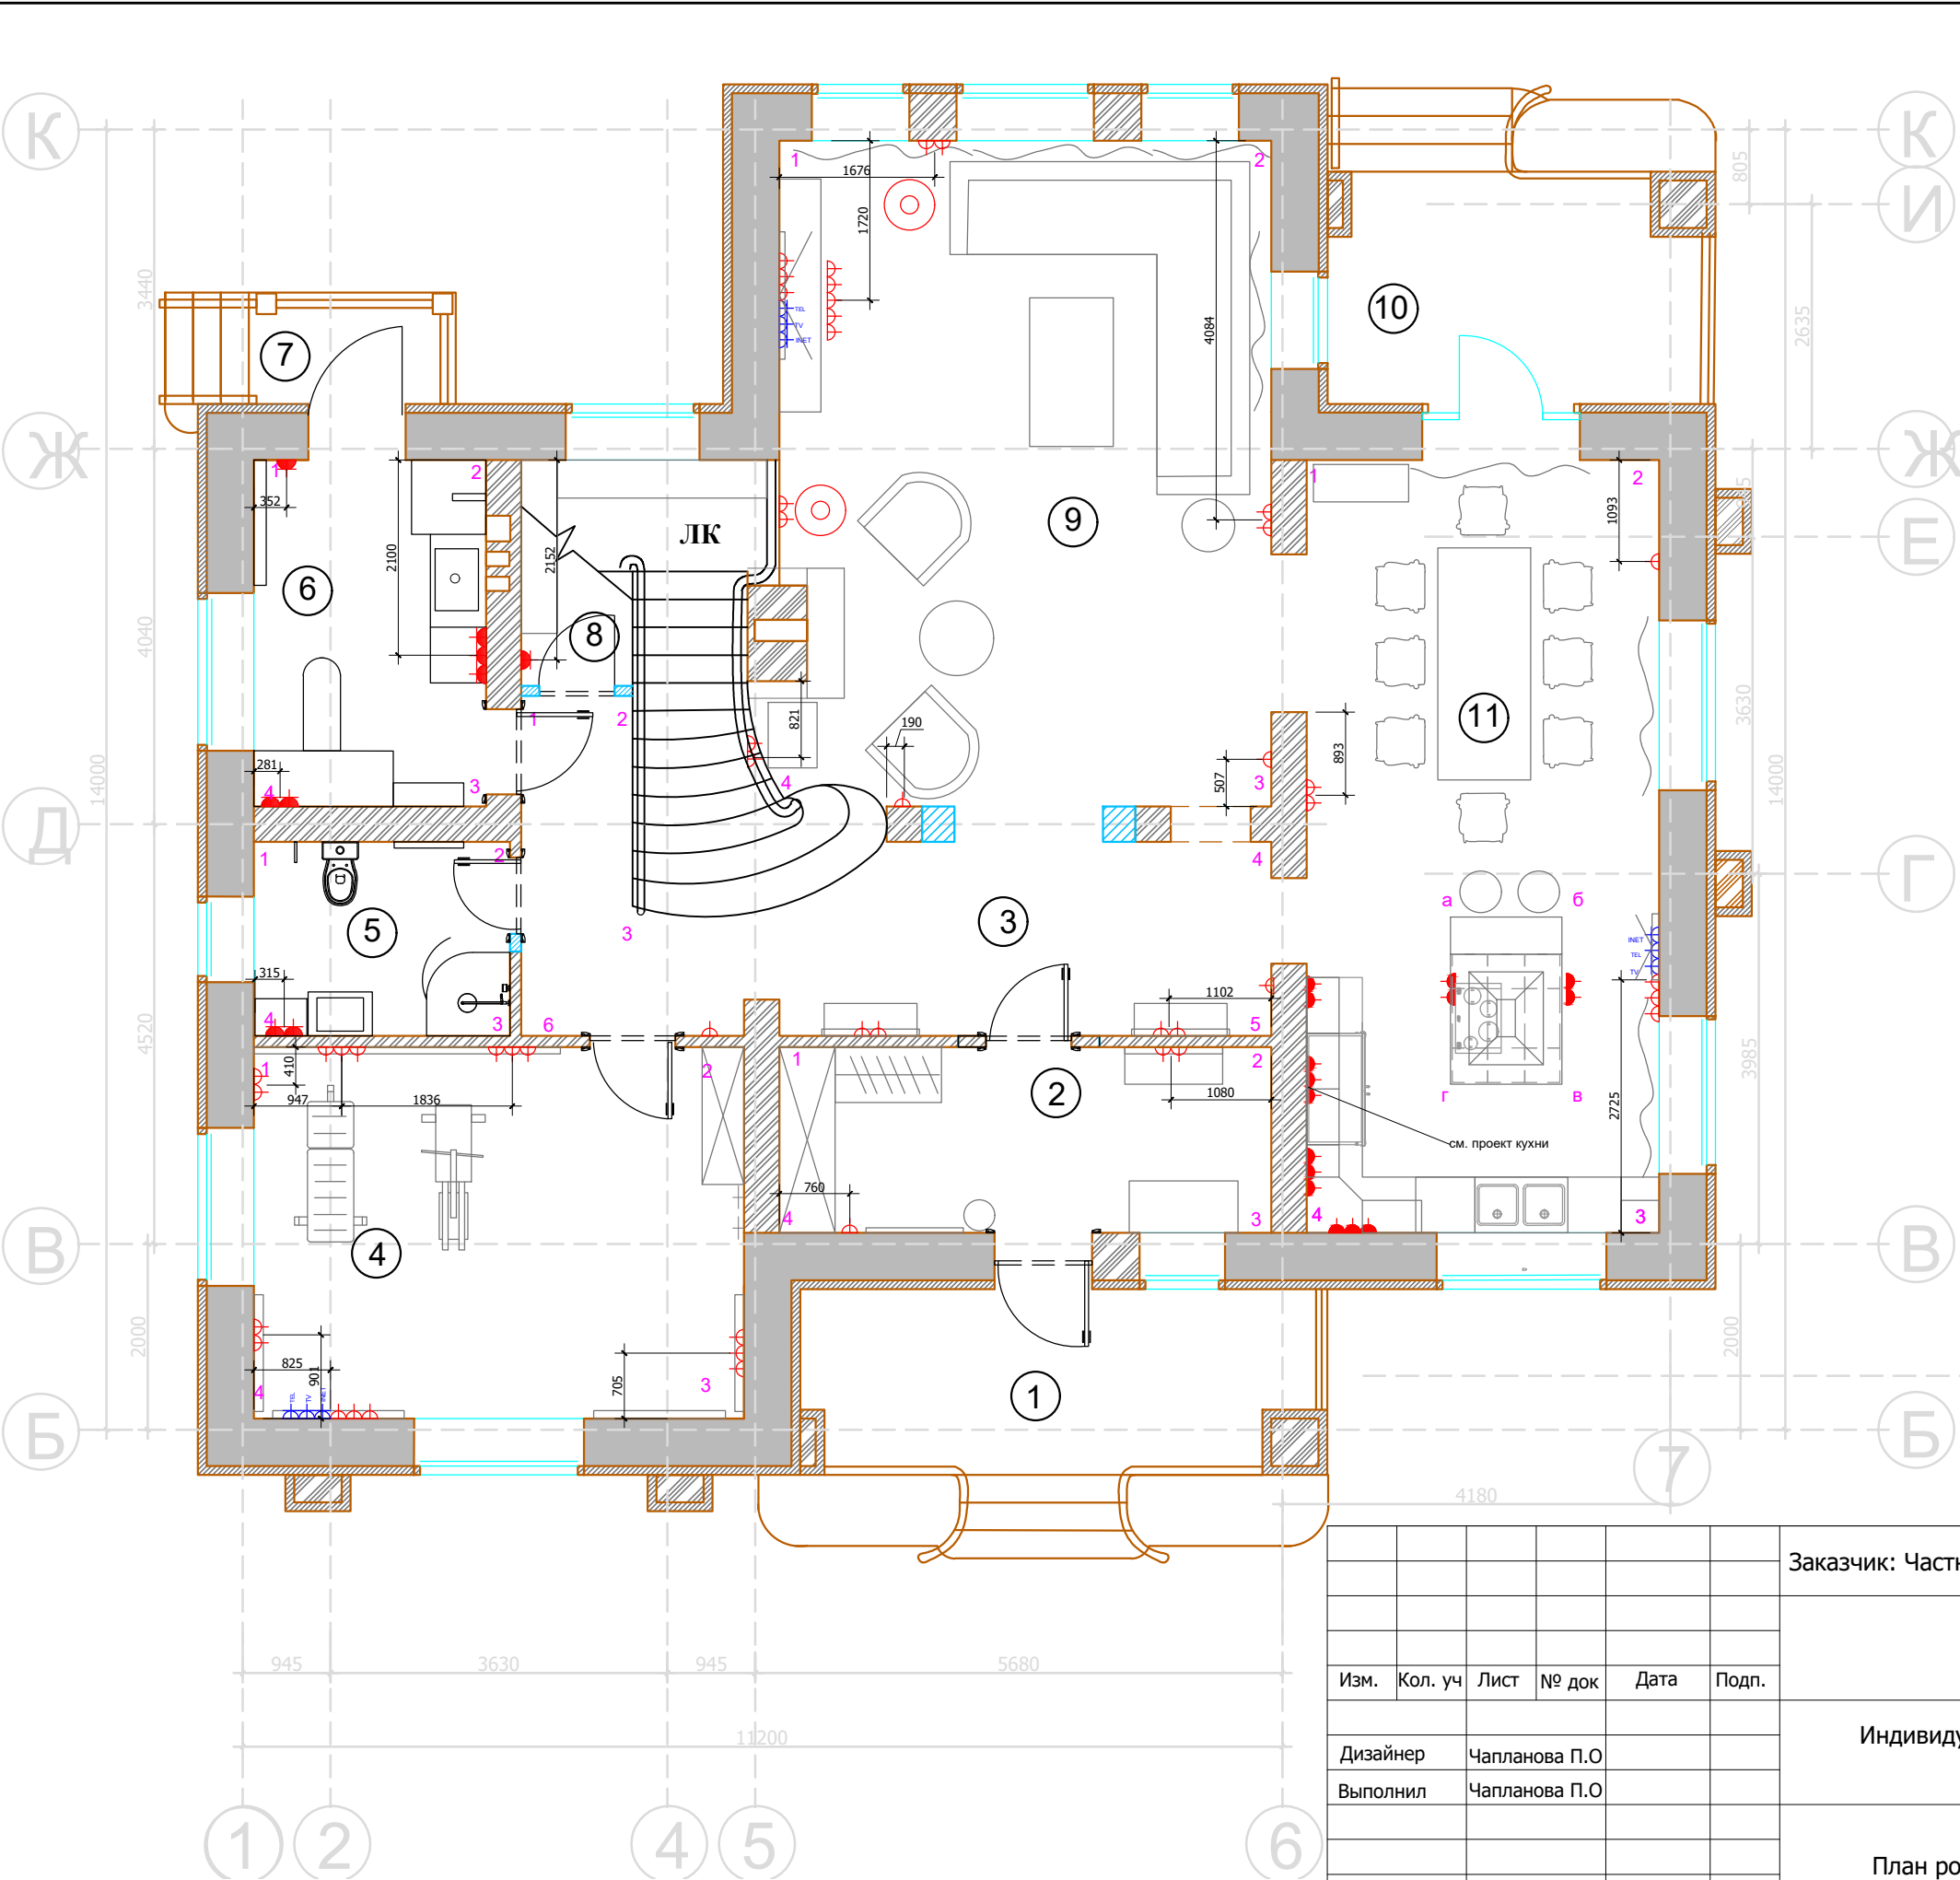

М 1:75  
АИ

Заказчик: Частное лицо

Адрес: поселок "Сенегерия" дом 57

| Изм.     | Кол. уч | Лист          | № док | Дата | Подп. |
|----------|---------|---------------|-------|------|-------|
| Дизайнер |         | Чапланова П.О |       |      |       |
| Выполнил |         | Чапланова П.О |       |      |       |

Индивидуальный жилой дом  
1 этаж


| Стадия | Лист | Листов |
|--------|------|--------|
| РП     |      |        |

План розеток с привязками

Согласовано:



|             |                |              |
|-------------|----------------|--------------|
| Изм. №подл. | Подпись и дата | Взам. инв. № |
|             |                |              |

|              |                |             |  |
|--------------|----------------|-------------|--|
| Согласовано: |                |             |  |
| Инва.№ подл. | Подпись и дата | Взам. инв.№ |  |
|              |                |             |  |
|              |                |             |  |

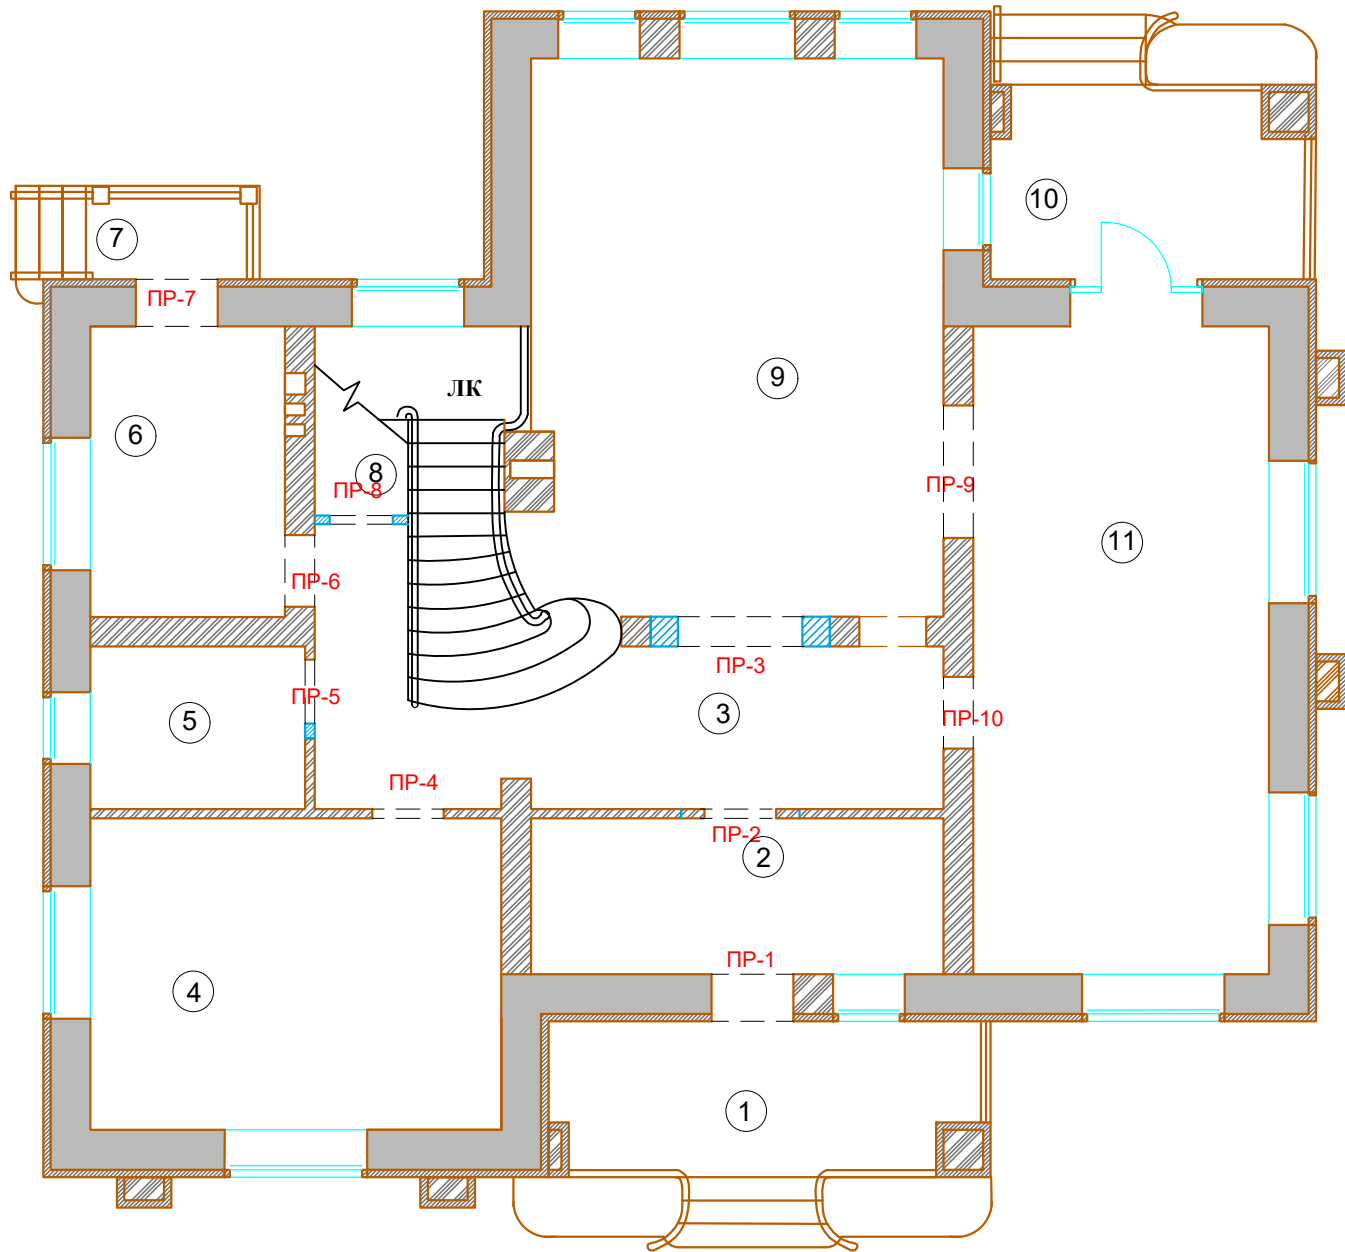

| №  | Помещение         | М2    |
|----|-------------------|-------|
| 1  | Крыльцо -1        |       |
| 2  | Прихожая          | 11.0  |
| 3  | Холл 1 этажа      | 18.5  |
| 4  | Спортзал          | 21.1  |
| 5  | Санузел -1        | 5.75  |
| 6  | Постирочная       | 9.70  |
| 7  | Крыльцо 2         |       |
| 8  | Кладовая          | 5.25  |
| 9  | Гостиная          | 39.45 |
| 10 | Крыльцо -3        |       |
| 11 | Кухня-столовая    | 32.75 |
| ЛК | Лестничная клетка | 3.60  |

| Спецификация заполнения проемов |              |               |                    |                           |                    |
|---------------------------------|--------------|---------------|--------------------|---------------------------|--------------------|
| №                               | Марка проема | Портал /Дверь | Ширина проема (мм) | Высота проема от учП (мм) | Толщина стены (мм) |
| 1                               | ПР-1         | Д             | 1193               | 2027                      | -                  |
| 2                               | ПР-2         | Д             | 910                | 2200                      | 160                |
| 3                               | ПР-3         | Д             | 810                | 2200                      | 160                |
| 4                               | ПР-4         | ПЛ            | 1410               | 2300                      | 160                |
| 5                               | ПР-5         | Д             | 810                | 2200                      | 160                |
| 6                               | ПР-6         | Д             | 810                | 2200                      | 160                |
| 7                               | ПР-7         | ПЛ            | 1410               | 2300                      | 160                |
| 8                               | ПР-8         | ПЛ            | 910                | 2200                      | 160                |
| 9                               | ПР-9         | ПЛ            | 2229               | 2300                      | 160                |
| 10                              | ПР-10        | ПЛ            | 1810               | 2300                      | 160                |
| 11                              | ПР-11        | Д             | 910                | 2200                      | 160                |
| 12                              | ПР-12        | ПЛ            | 910                | 2200                      | 160                |
| 13                              | ПР-13        | Д             | 810                | 2200                      | 160                |
| 14                              | ПР-14        | Д             | 810                | 2200                      | 160                |
| 15                              | ПР-15        | ПЛ            | 910                | 2200                      | 160                |
| 16                              | ПР-16        | Д             | 910                | 2200                      | 160                |

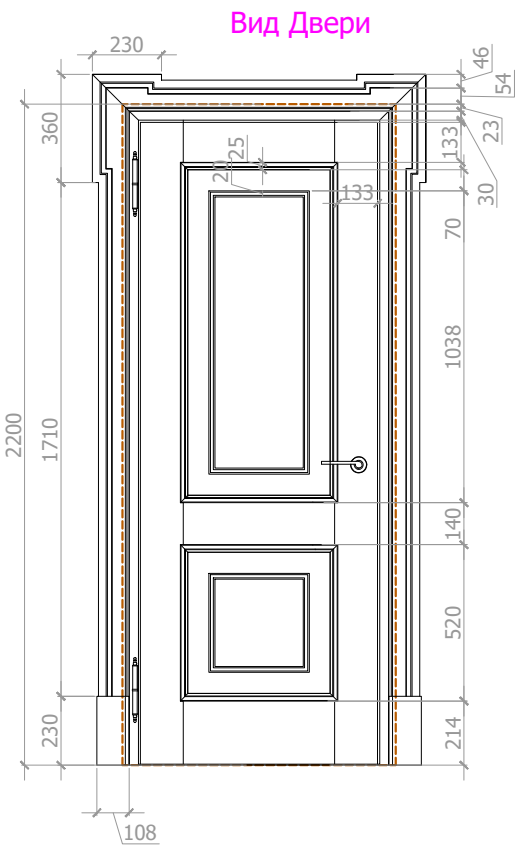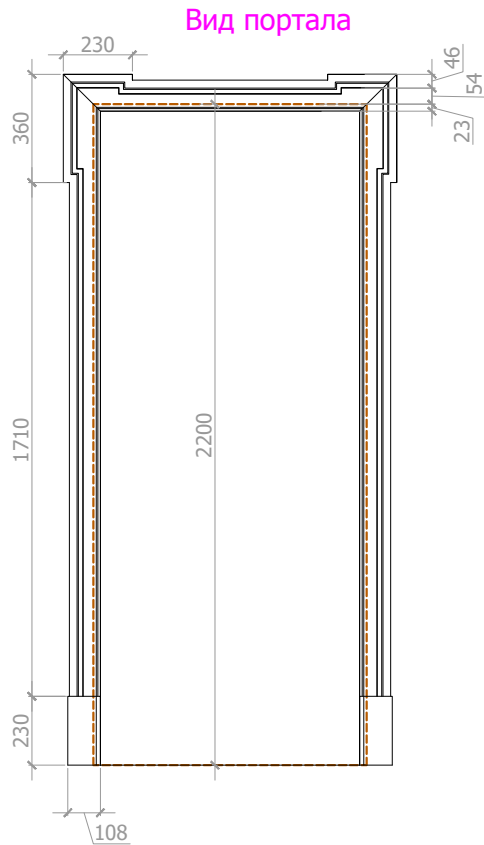








Ширину и высоту дверей и порталов см. спецификацию заполнения проемов.  
Перед производством произвести замеры по месту.

М 1:100

|          |         |              |       |      |       |                                    |  |  |                                 |      |        |  |  |
|----------|---------|--------------|-------|------|-------|------------------------------------|--|--|---------------------------------|------|--------|--|--|
|          |         |              |       |      |       | Заказчик: Частное лицо             |  |  |                                 | АИ   |        |  |  |
|          |         |              |       |      |       | Адрес: поселок "Сенегерия" дом 57  |  |  |                                 |      |        |  |  |
|          |         |              |       |      |       |                                    |  |  |                                 |      |        |  |  |
| Изм.     | Кол. уч | Лист         | № док | Дата | Подп. | Индивидуальный жилой дом<br>1 этаж |  |  | Стадия                          | Лист | Листов |  |  |
|          |         |              |       |      |       |                                    |  |  | РП                              |      |        |  |  |
| Дизайнер |         | Чапанова П.О |       |      |       |                                    |  |  | План заполнения дверных проемов |      |        |  |  |
| Выполнил |         | Чапанова П.О |       |      |       |                                    |  |  |                                 |      |        |  |  |
|          |         |              |       |      |       |                                    |  |  |                                 |      |        |  |  |
|          |         |              |       |      |       |                                    |  |  |                                 |      |        |  |  |

Согласовано:


|             |                |              |
|-------------|----------------|--------------|
| Инт. №подл. | Подпись и дата | Взам. инв. № |
|             |                |              |

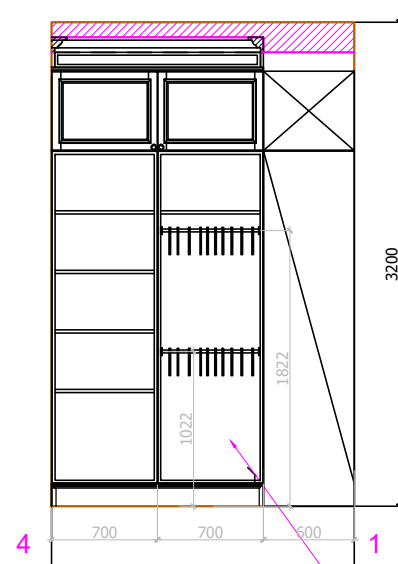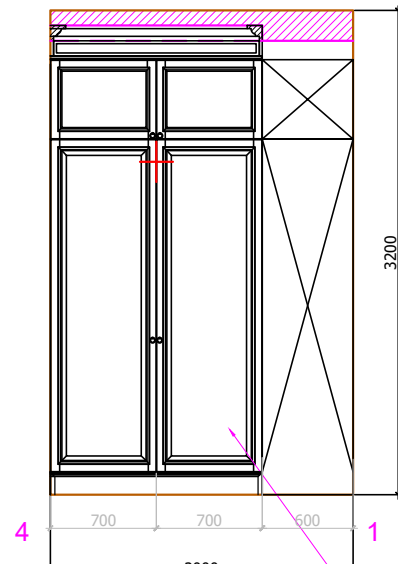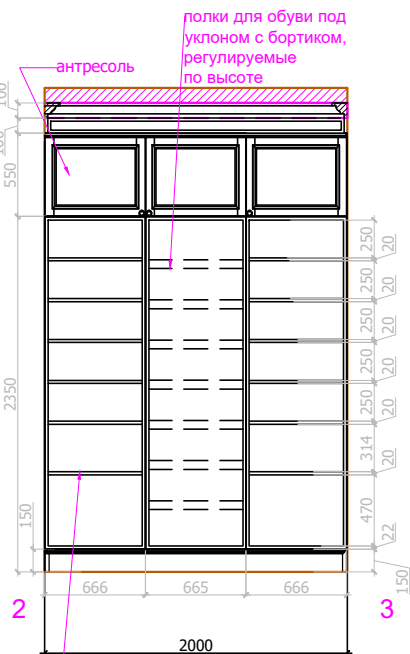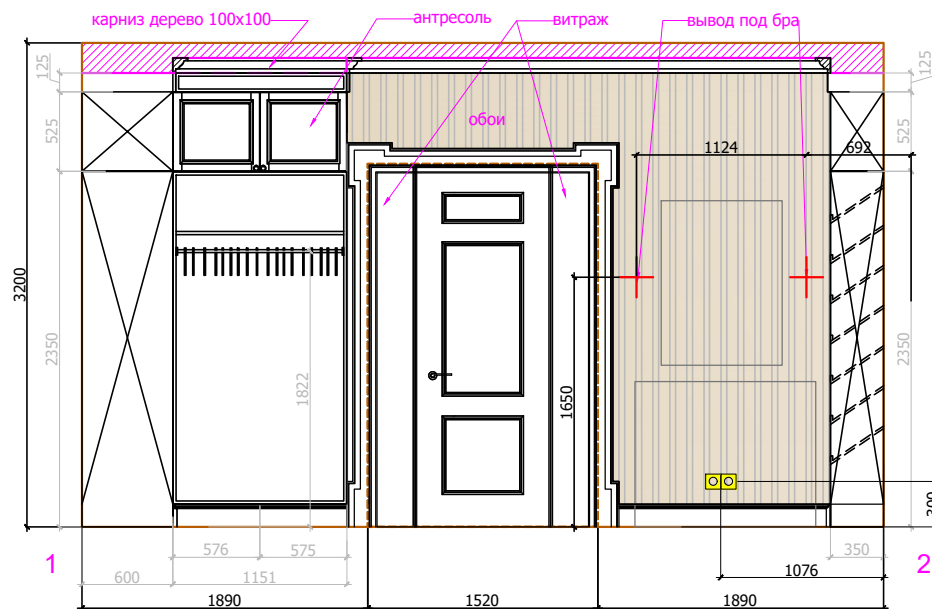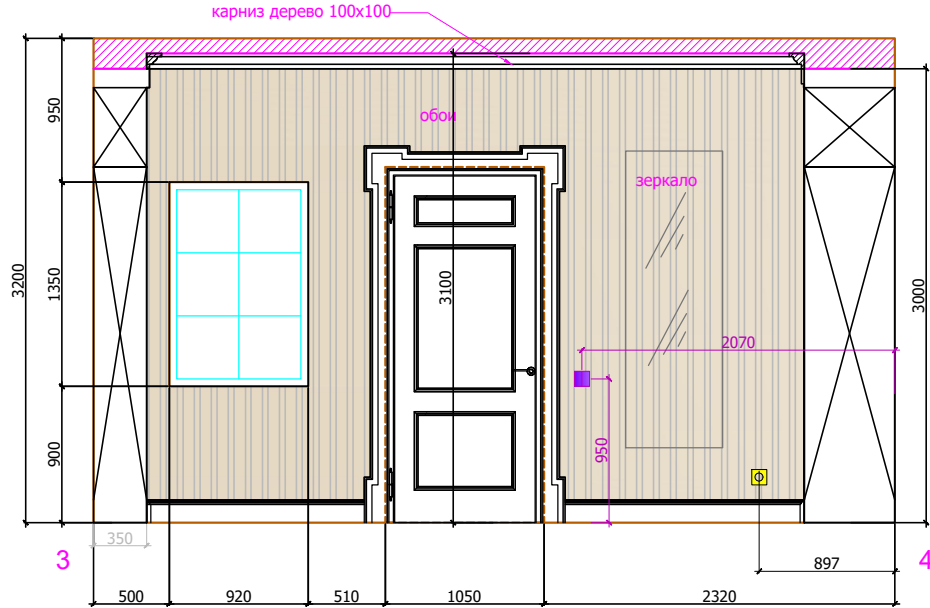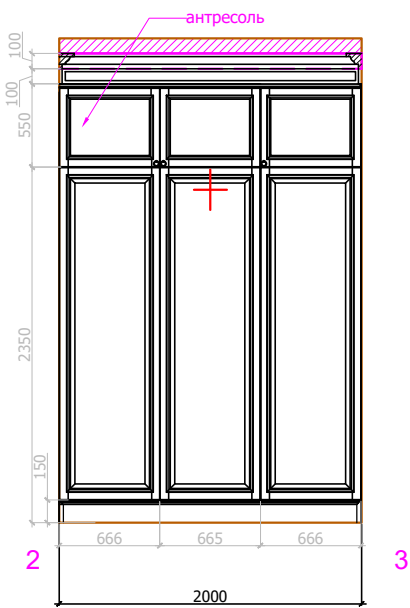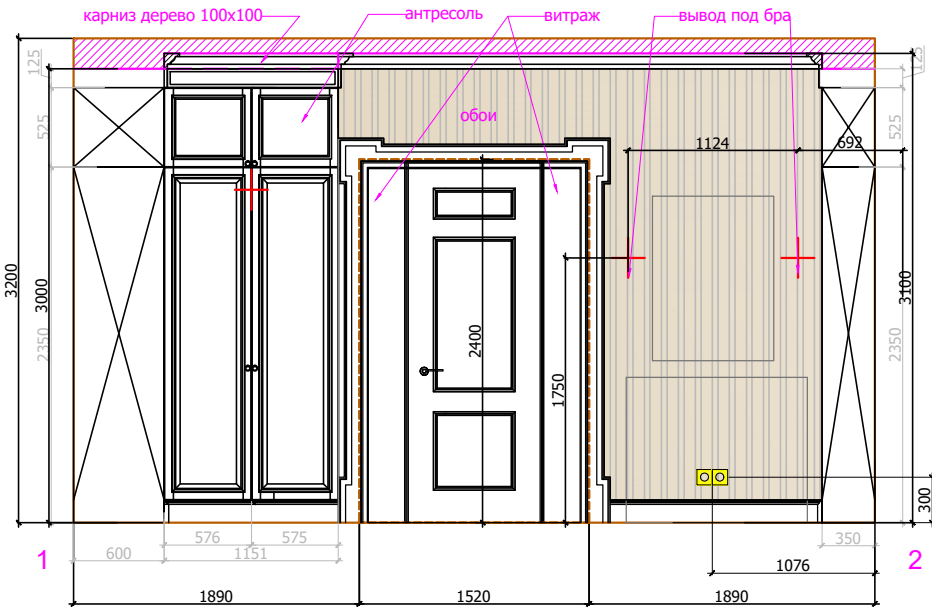

М 1:50

АИ

Условные обозначения

 

Столярка



Обои

| Обозначение                                | Наименование |
|--------------------------------------------|--------------|
| СИЛОВАЯ РОЗЕТКА, ВЛАГОЗАЩЕЩЕННАЯ С КРЫШКОЙ |              |
| ТЕЛЕФОННАЯ РОЗЕТКА                         |              |
| ТЕЛЕВИЗИОННАЯ РОЗЕТКА                      |              |
| РЕГУЛЯТОР ТЕПЛЫХ ПОЛОВ                     |              |

Заказчик: Частное лицо

Адрес: поселок "Сенегерия" дом 57

Индивидуальный жилой дом  
1 этаж

Прихожая, помещение № 2.  
Развертки

Стадия

Лист

Листов

РП


Согласовано:

|          |               |      |        |      |       |
|----------|---------------|------|--------|------|-------|
| Изм.     | Кол. уч.      | Лист | № док. | Дата | Подп. |
| Дизайнер | Чапланова П.О |      |        |      |       |
| Выполнил | Чапланова П.О |      |        |      |       |
| Изм.     | Кол. уч.      | Лист | № док. | Дата | Подп. |
| Изм.     | Кол. уч.      | Лист | № док. | Дата | Подп. |
| Изм.     | Кол. уч.      | Лист | № док. | Дата | Подп. |

М 1:50

АИ

Условные обозначения

 

Столярка



Обои

| Обозначение | Наименование                               |
|-------------|--------------------------------------------|
|             | СИЛОВАЯ РОЗЕТКА. ВЛАГОЗАЩЕЩЕННАЯ с крышкой |
|             | ТЕЛЕФОННАЯ РОЗЕТКА                         |
|             | ТЕЛЕВИЗИОННАЯ РОЗЕТКА                      |
|             | РЕГУЛЯТОР ТЕПЛЫХ ПОЛОВ                     |

|          |               |      |        |      |       |
|----------|---------------|------|--------|------|-------|
| Изм.     | Кол. уч.      | Лист | № док. | Дата | Подп. |
| Дизайнер | Чапланова П.О |      |        |      |       |
| Выполнил | Чапланова П.О |      |        |      |       |
| Изм.     | Кол. уч.      | Лист | № док. | Дата | Подп. |
| Изм.     | Кол. уч.      | Лист | № док. | Дата | Подп. |
| Изм.     | Кол. уч.      | Лист | № док. | Дата | Подп. |

Заказчик: Частное лицо

Адрес: поселок "Сенегерия" дом 57

Индивидуальный жилой дом  
1 этаж



Холл, помещение № 3.  
Развертки


Стадия

Лист



Листов

РП

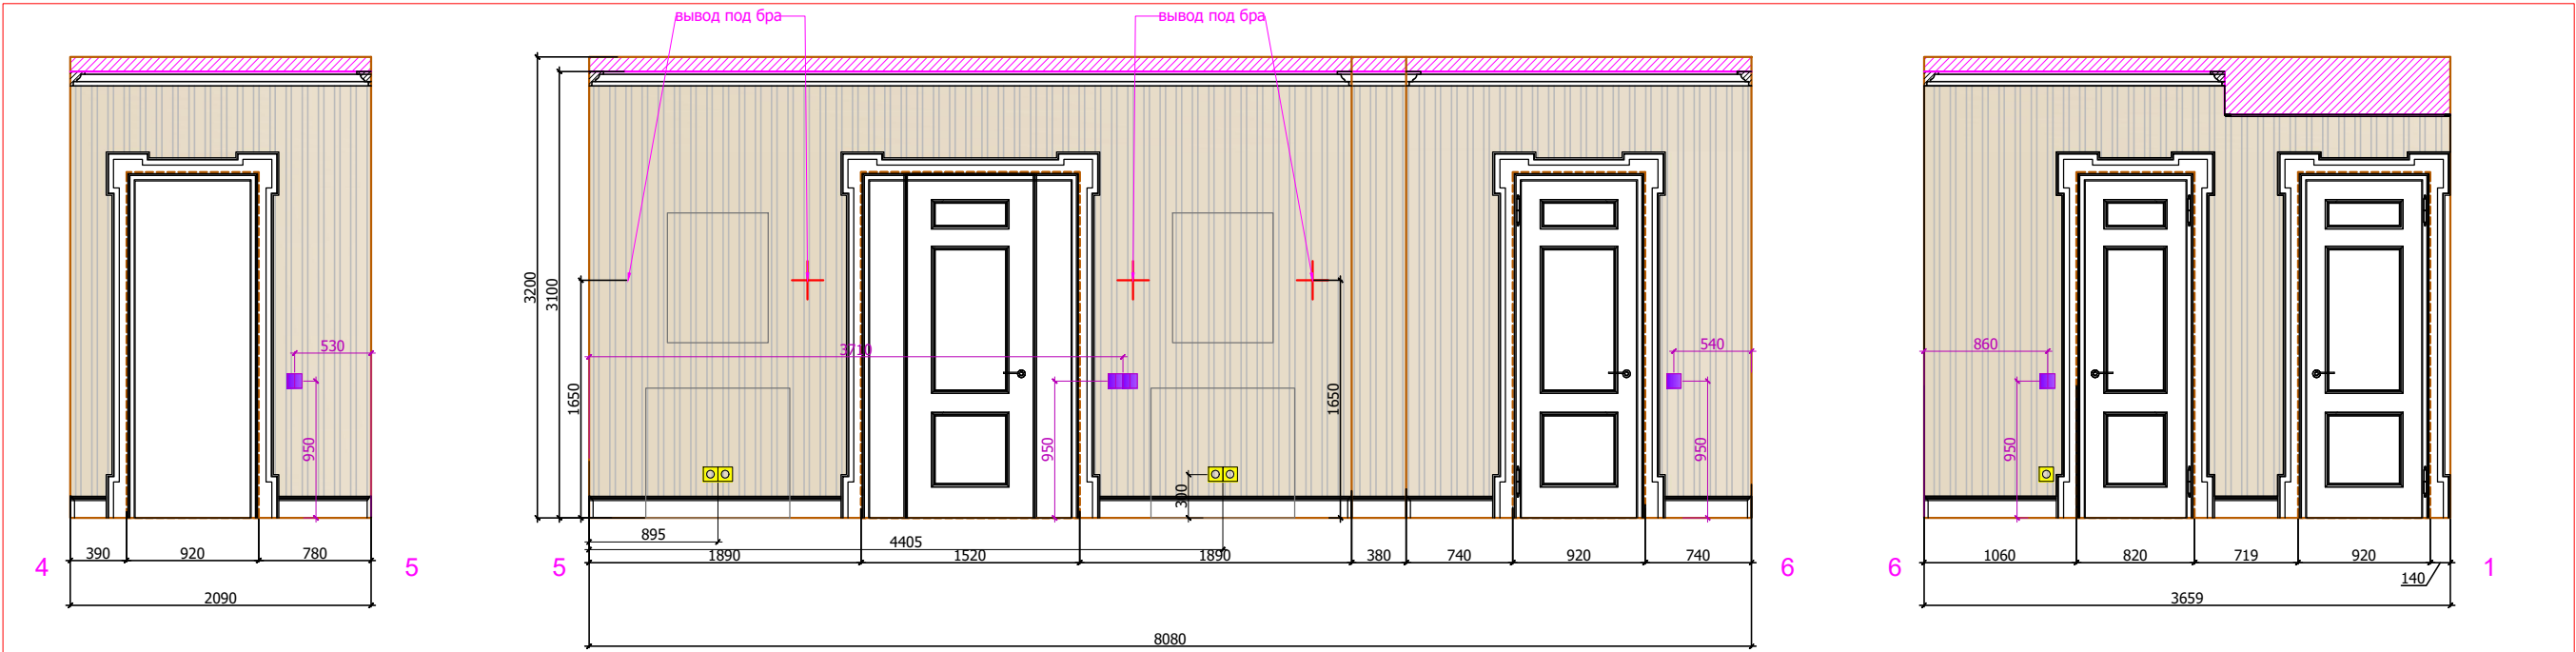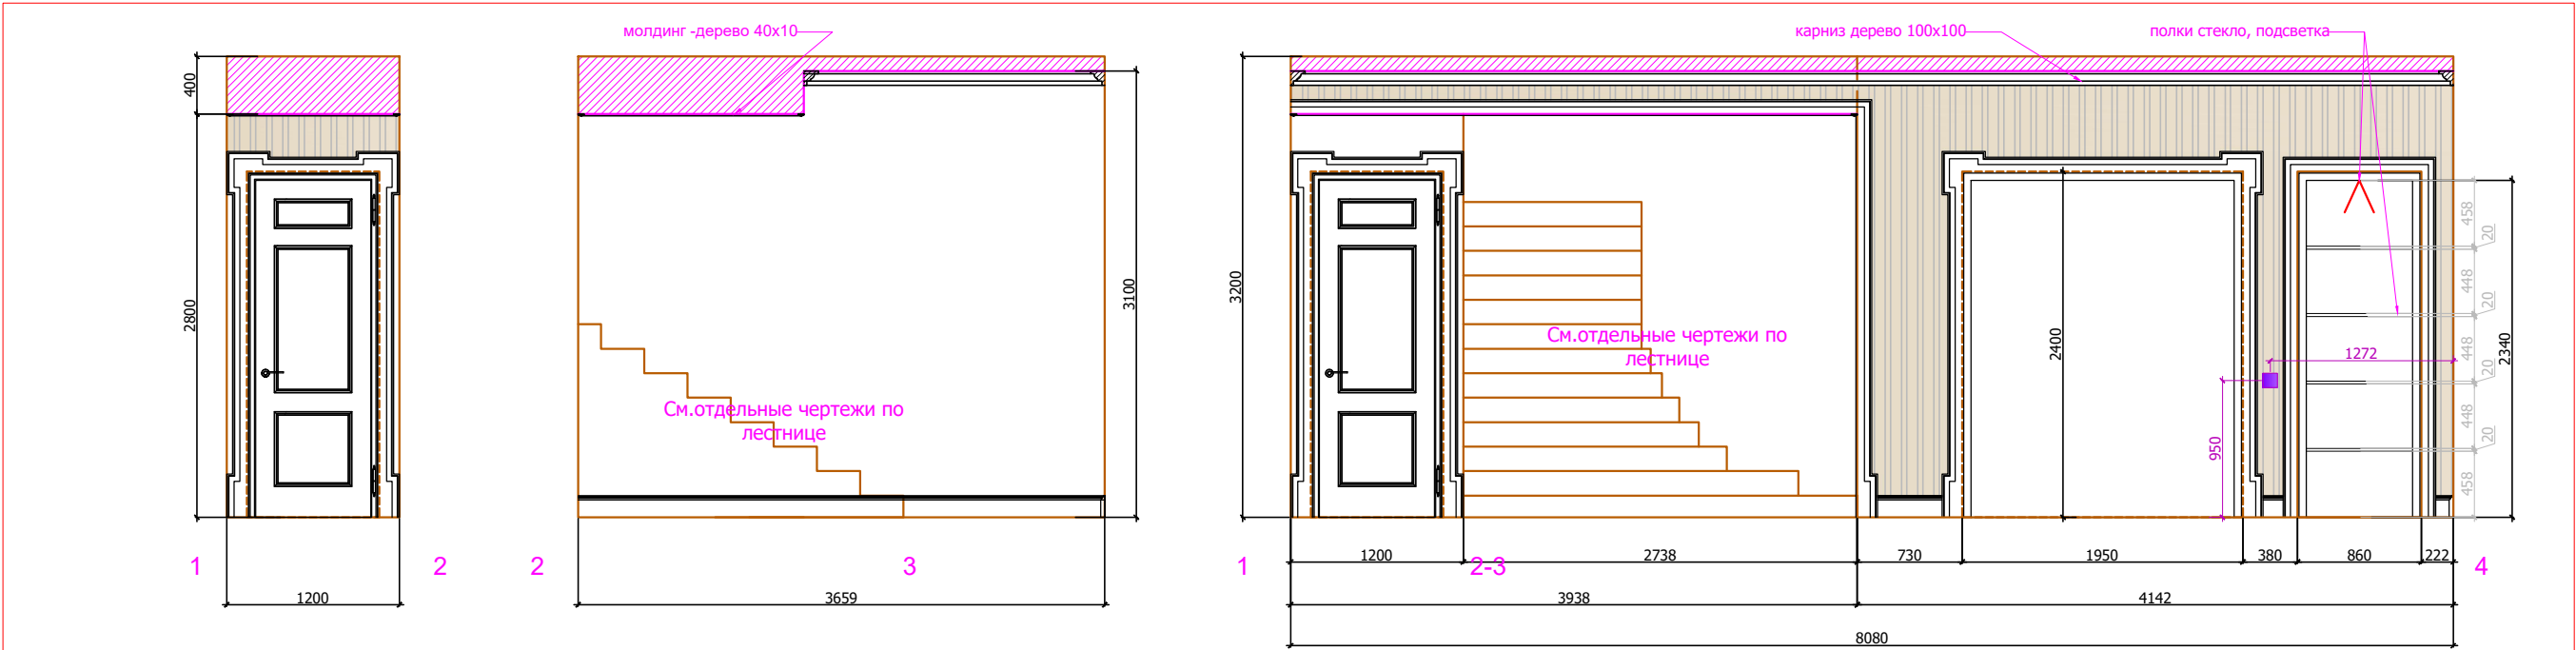

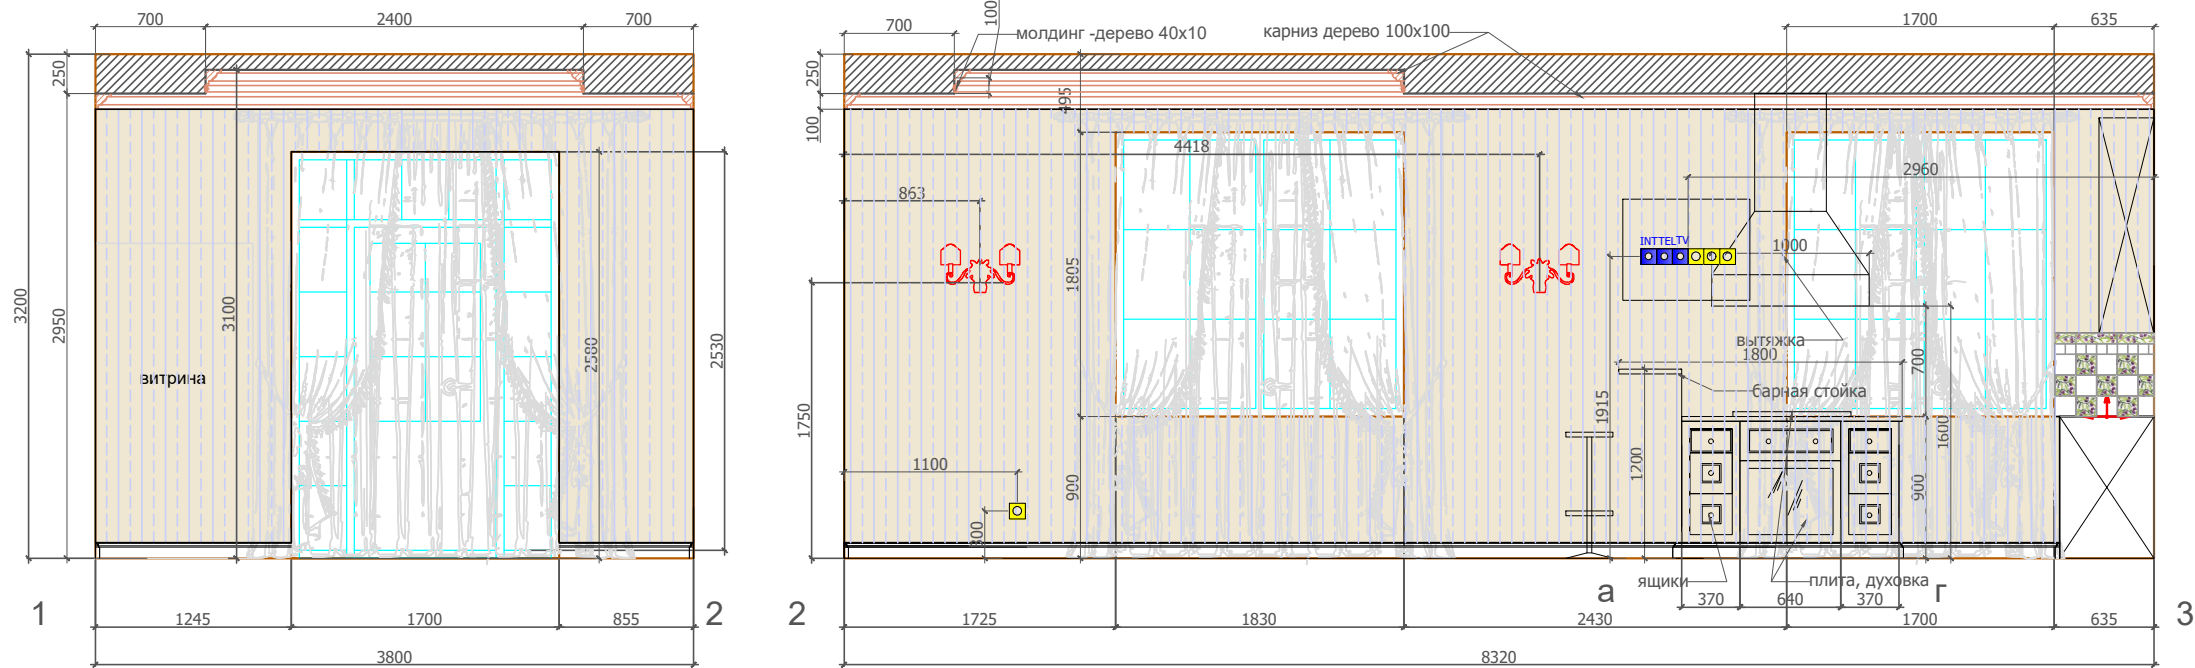

План. М 1:100

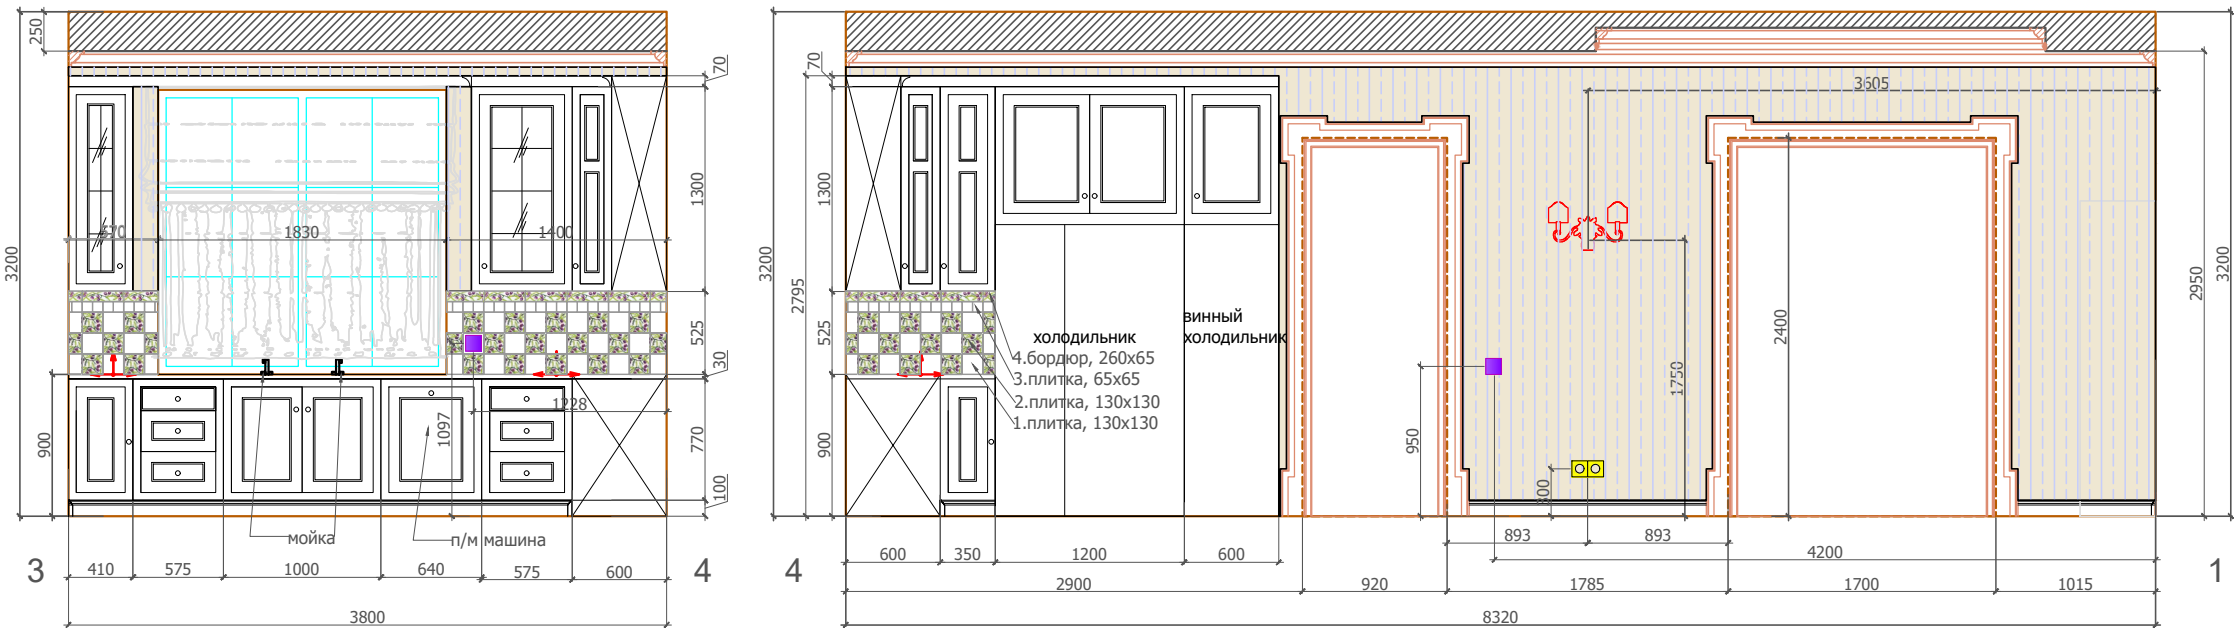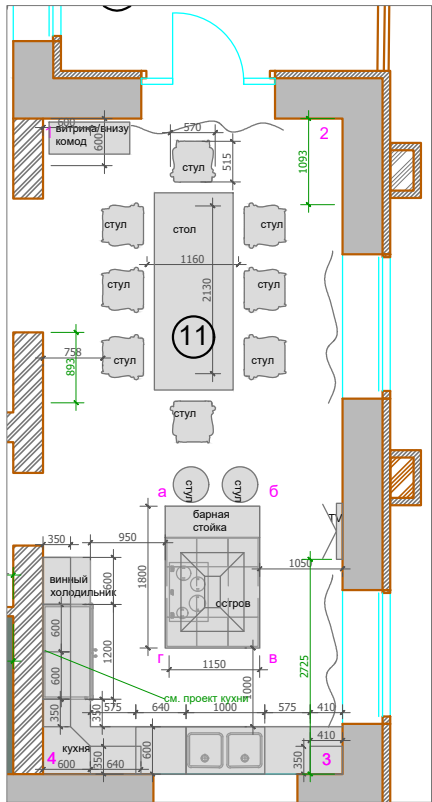

Примечание: Чертежи кухни являются предварительными, и разрабатываются спец. компанией.  
Розетки под кухонное оборудованию выдаются разработчиком кухонной мебели после выбора техники.

Условные обозначения:

- Обои
- Столярка
- Начало раскладки
- 1.плитка, 130x130
- 2.плитка, 130x130
- 3.плитка, 65x65
- 4.бордюр, 260x65

Условные обозначения:

- Электророзетка одинарная
- Электророзетка двойная
- Электророзетка одинарная (защищенная)
- Интернет розетка.
- Электророзетка телефонная.
- Электророзетка телевизионная.
- Вывод электрический
- Выключатель

М 1:50

АИ

Заказчик: Частное лицо

Адрес: поселок "Сенегерия" дом 57

Индивидуальный жилой дом  
1 этаж

Кухня-столовая, помещение № 11.  
Развертки

Стадия

РП

Лист

35



Листов

53

| Изм.     | Кол. уч       | Лист | № док | Дата | Подп. |
|----------|---------------|------|-------|------|-------|
| Дизайнер | Чапланова П.О |      |       |      |       |
| Выполнил | Чапланова П.О |      |       |      |       |
|          |               |      |       |      |       |
|          |               |      |       |      |       |
|          |               |      |       |      |       |




|                |  |  |             |  |
|----------------|--|--|-------------|--|
| Согласовано:   |  |  | Взам. инв.№ |  |
|                |  |  |             |  |
| Подпись и дата |  |  |             |  |
| Инв.№ подл.    |  |  |             |  |

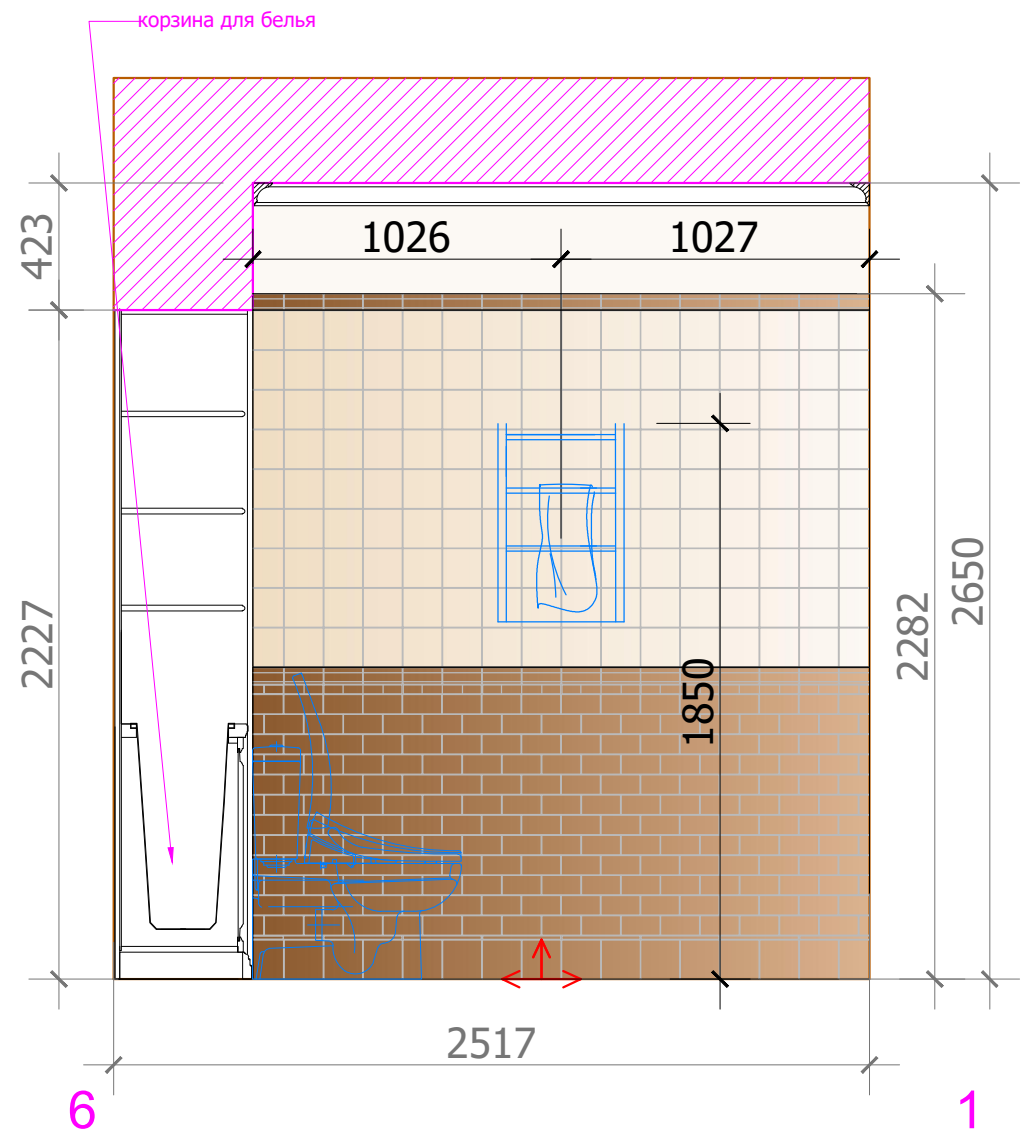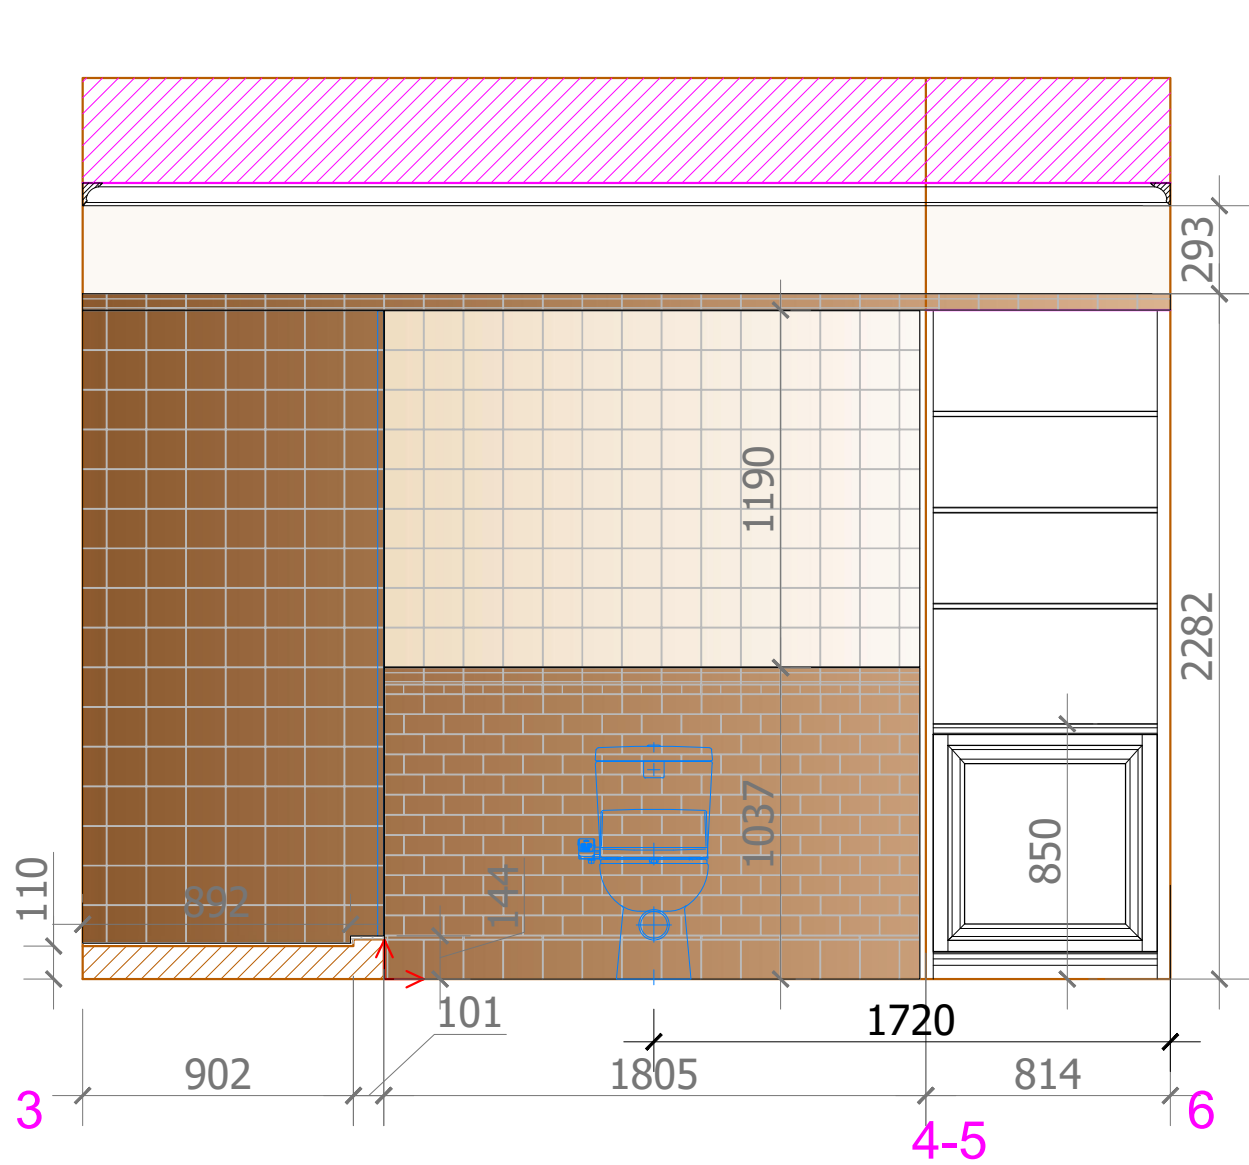

Условные обозначения:

- покраска
- 1.плитка, 130x130
- 2.плитка, 130x130
- 3.бордюр, 130x55
- 4.бордюр, 260x30
- 5.бордюр, 260x12
- Начало раскладки

|          |         |               |       |      |       |                                    |        |      |        |
|----------|---------|---------------|-------|------|-------|------------------------------------|--------|------|--------|
|          |         |               |       |      |       | М 1:25                             |        |      |        |
|          |         |               |       |      |       | Заказчик: Частное лицо             |        |      |        |
|          |         |               |       |      |       | АИ                                 |        |      |        |
|          |         |               |       |      |       | Адрес: поселок "Сенегерия" дом 57  |        |      |        |
| Изм.     | Кол. уч | Лист          | № док | Дата | Подп. |                                    |        |      |        |
|          |         |               |       |      |       | Индивидуальный жилой дом<br>1 этаж | Стадия | Лист | Листов |
| Выполнил |         | Чапланова П.О |       |      |       |                                    | РП     |      |        |
| Дизайнер |         | Чапланова П.О |       |      |       |                                    |        |      |        |
|          |         |               |       |      |       | Развертки С/У 1 №7.Лист 2          |        |      |        |
|          |         |               |       |      |       |                                    |        |      |        |
|          |         |               |       |      |       |                                    |        |      |        |

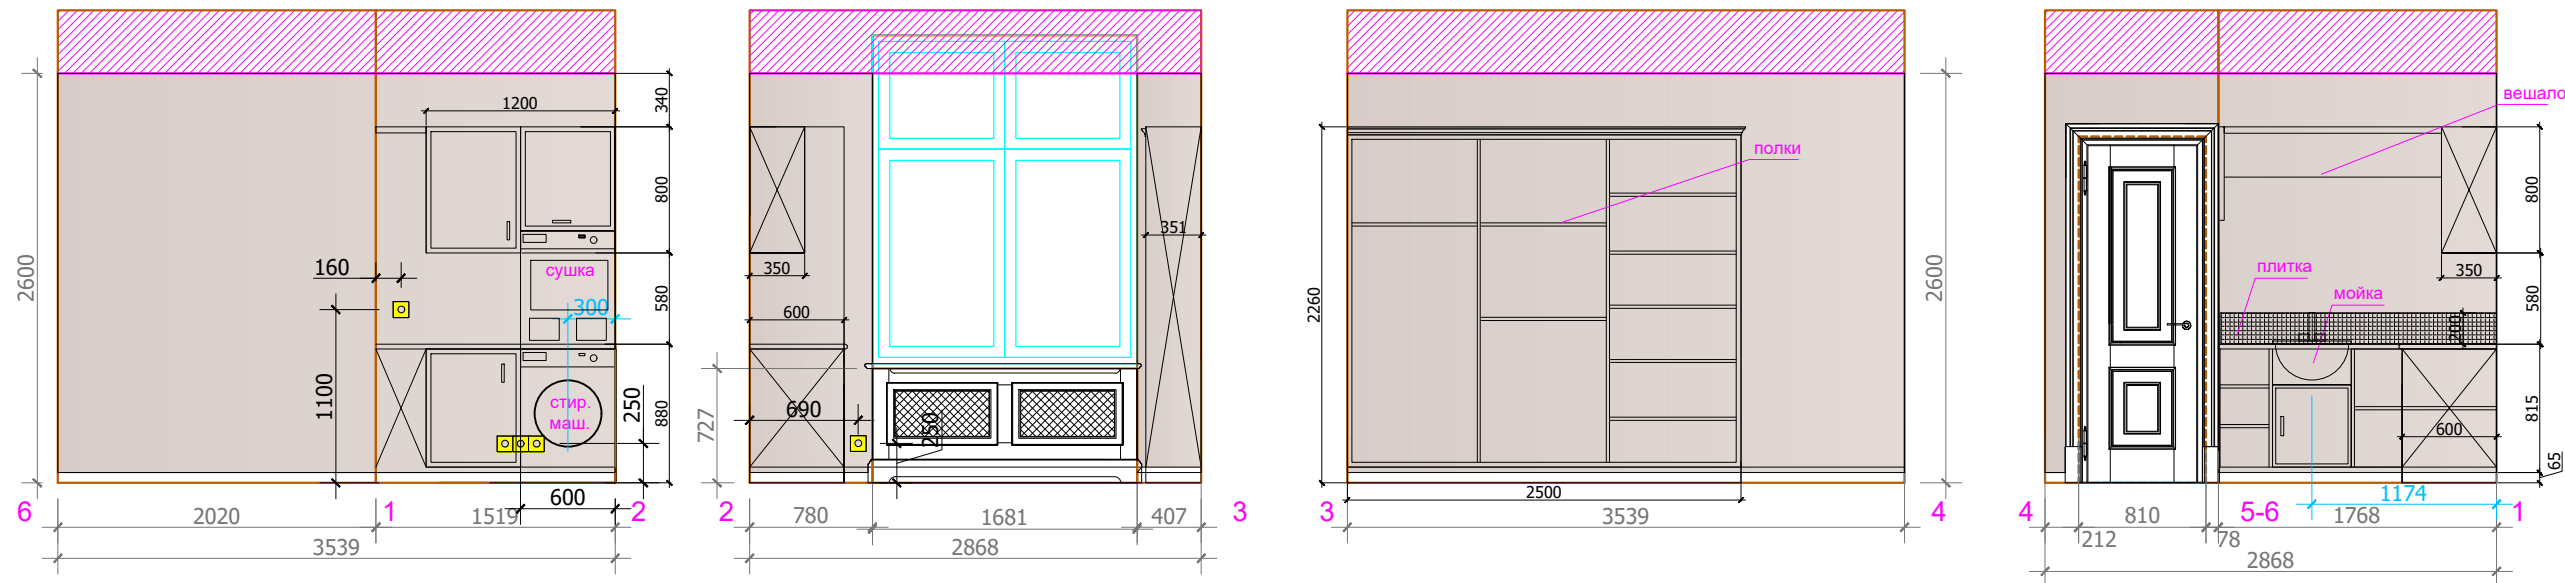

Условные обозначения:



М 1:50

АИ

Заказчик: Частное лицо

Адрес: поселок "Сенегерия" дом 57

Индивидуальный жилой дом  
1 этаж

План.  
Развертки постирочной № 6

|        |      |        |
|--------|------|--------|
| Стадия | Лист | Листов |
| РП     |      |        |

|              |                |             |  |
|--------------|----------------|-------------|--|
| Согласовано: |                |             |  |
| Инв.№подл.   | Подпись и дата | Взам. инв.№ |  |