
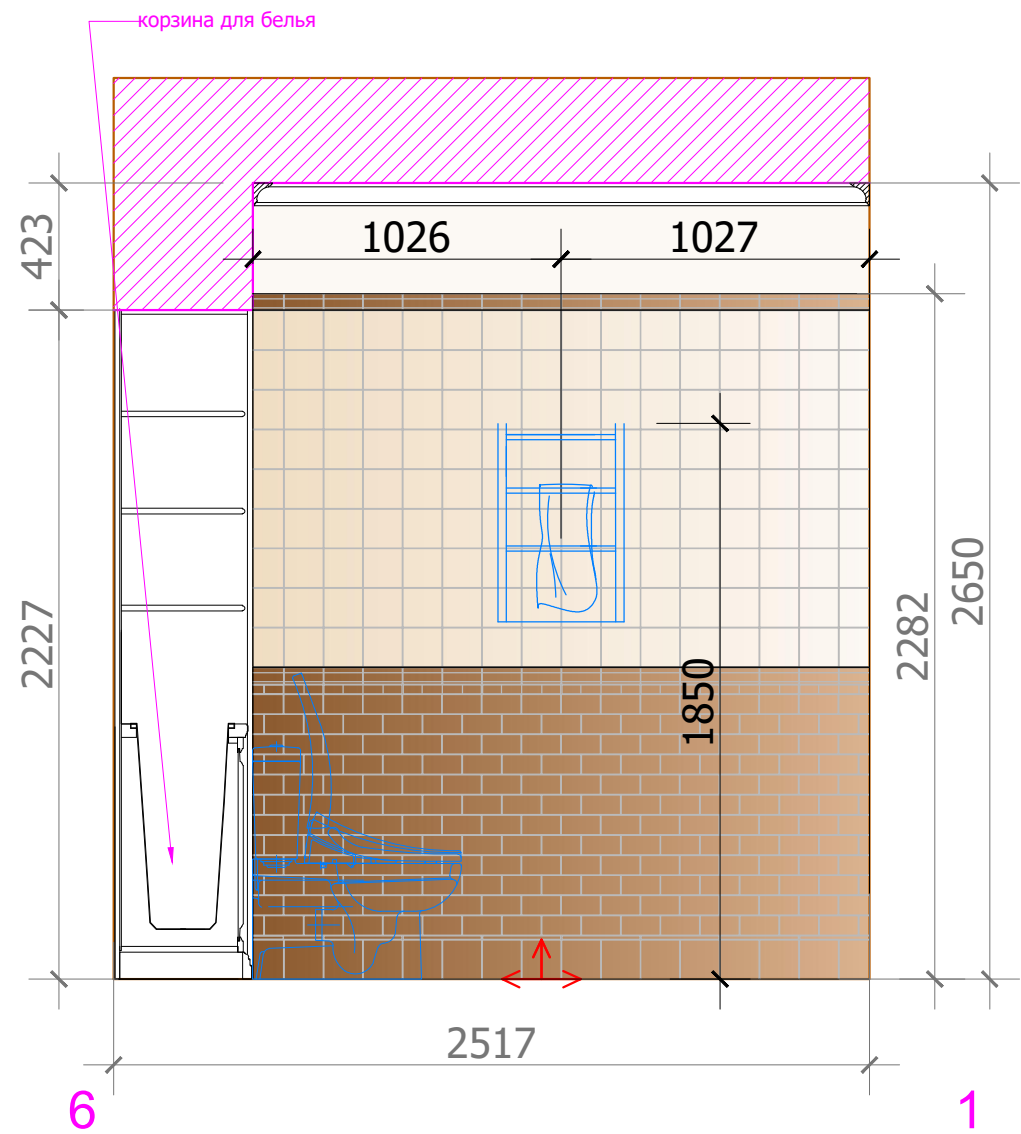


Согласовано:			

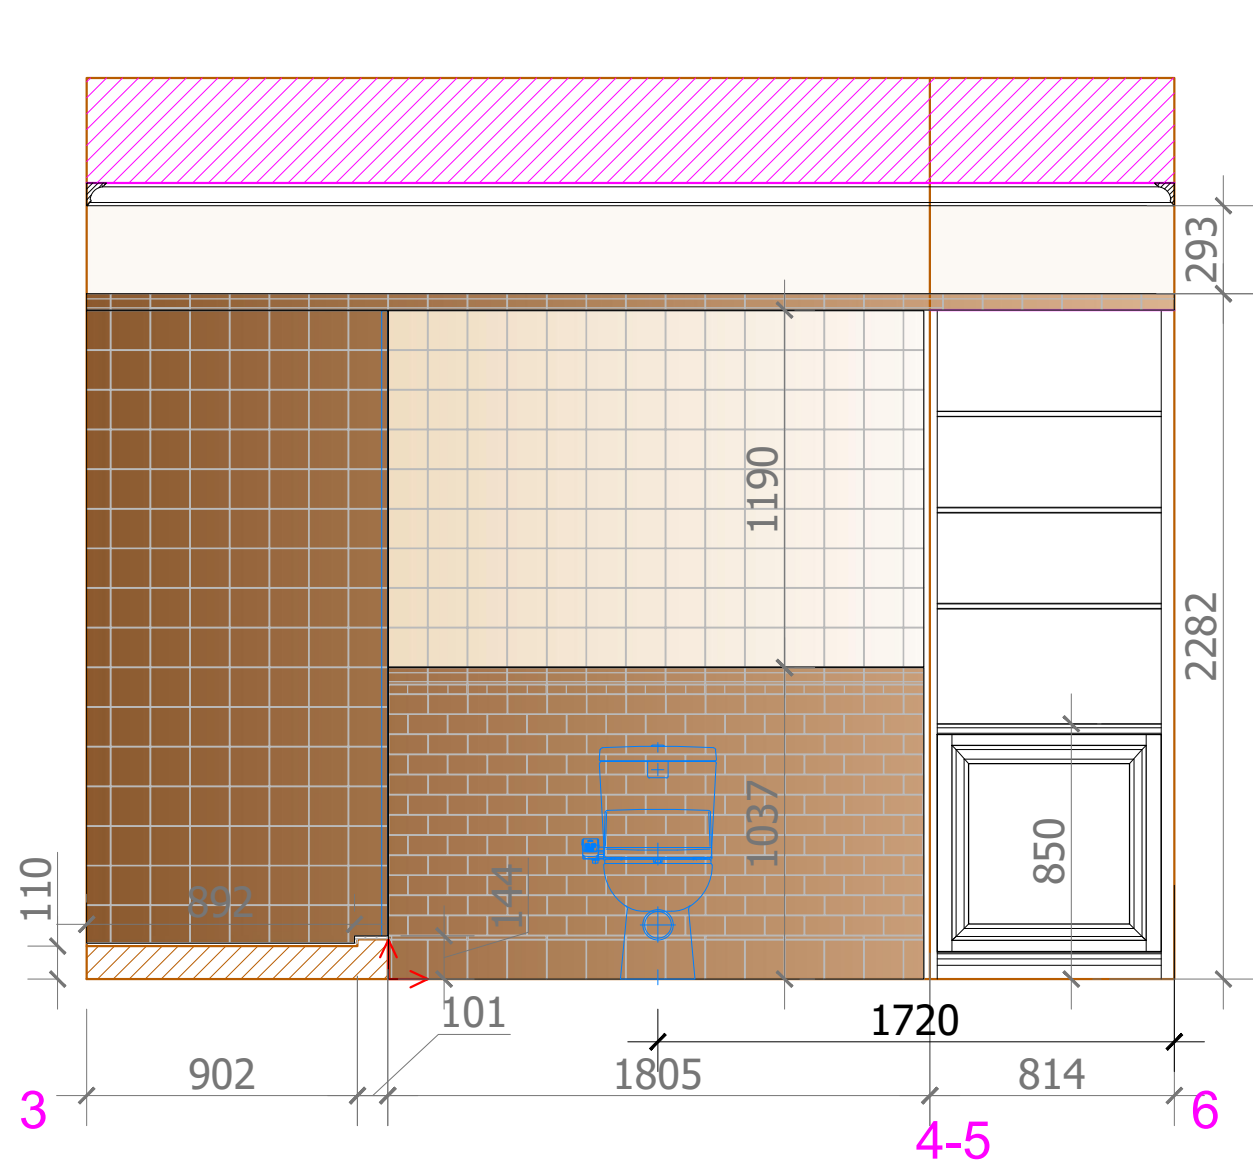

Условные обозначения:

- покраска
- 1.плитка, 130x130
- 2.плитка, 130x130
- 3.бордюр, 130x55
- 4.бордюр, 260x30
- 5.бордюр, 260x12
- Начало раскладки

						М 1:25			
						Заказчик: Частное лицо			
						АИ			
						Адрес: поселок "Сенегерия" дом 57			
Изм.	Кол. уч	Лист	№ док	Дата	Подп.				
						Индивидуальный жилой дом 1 этаж	Стадия	Лист	Листов
Выполнил		Чапланова П.О					РП		
Дизайнер		Чапланова П.О							
						Развертки С/У 1 №7.Лист 2			