


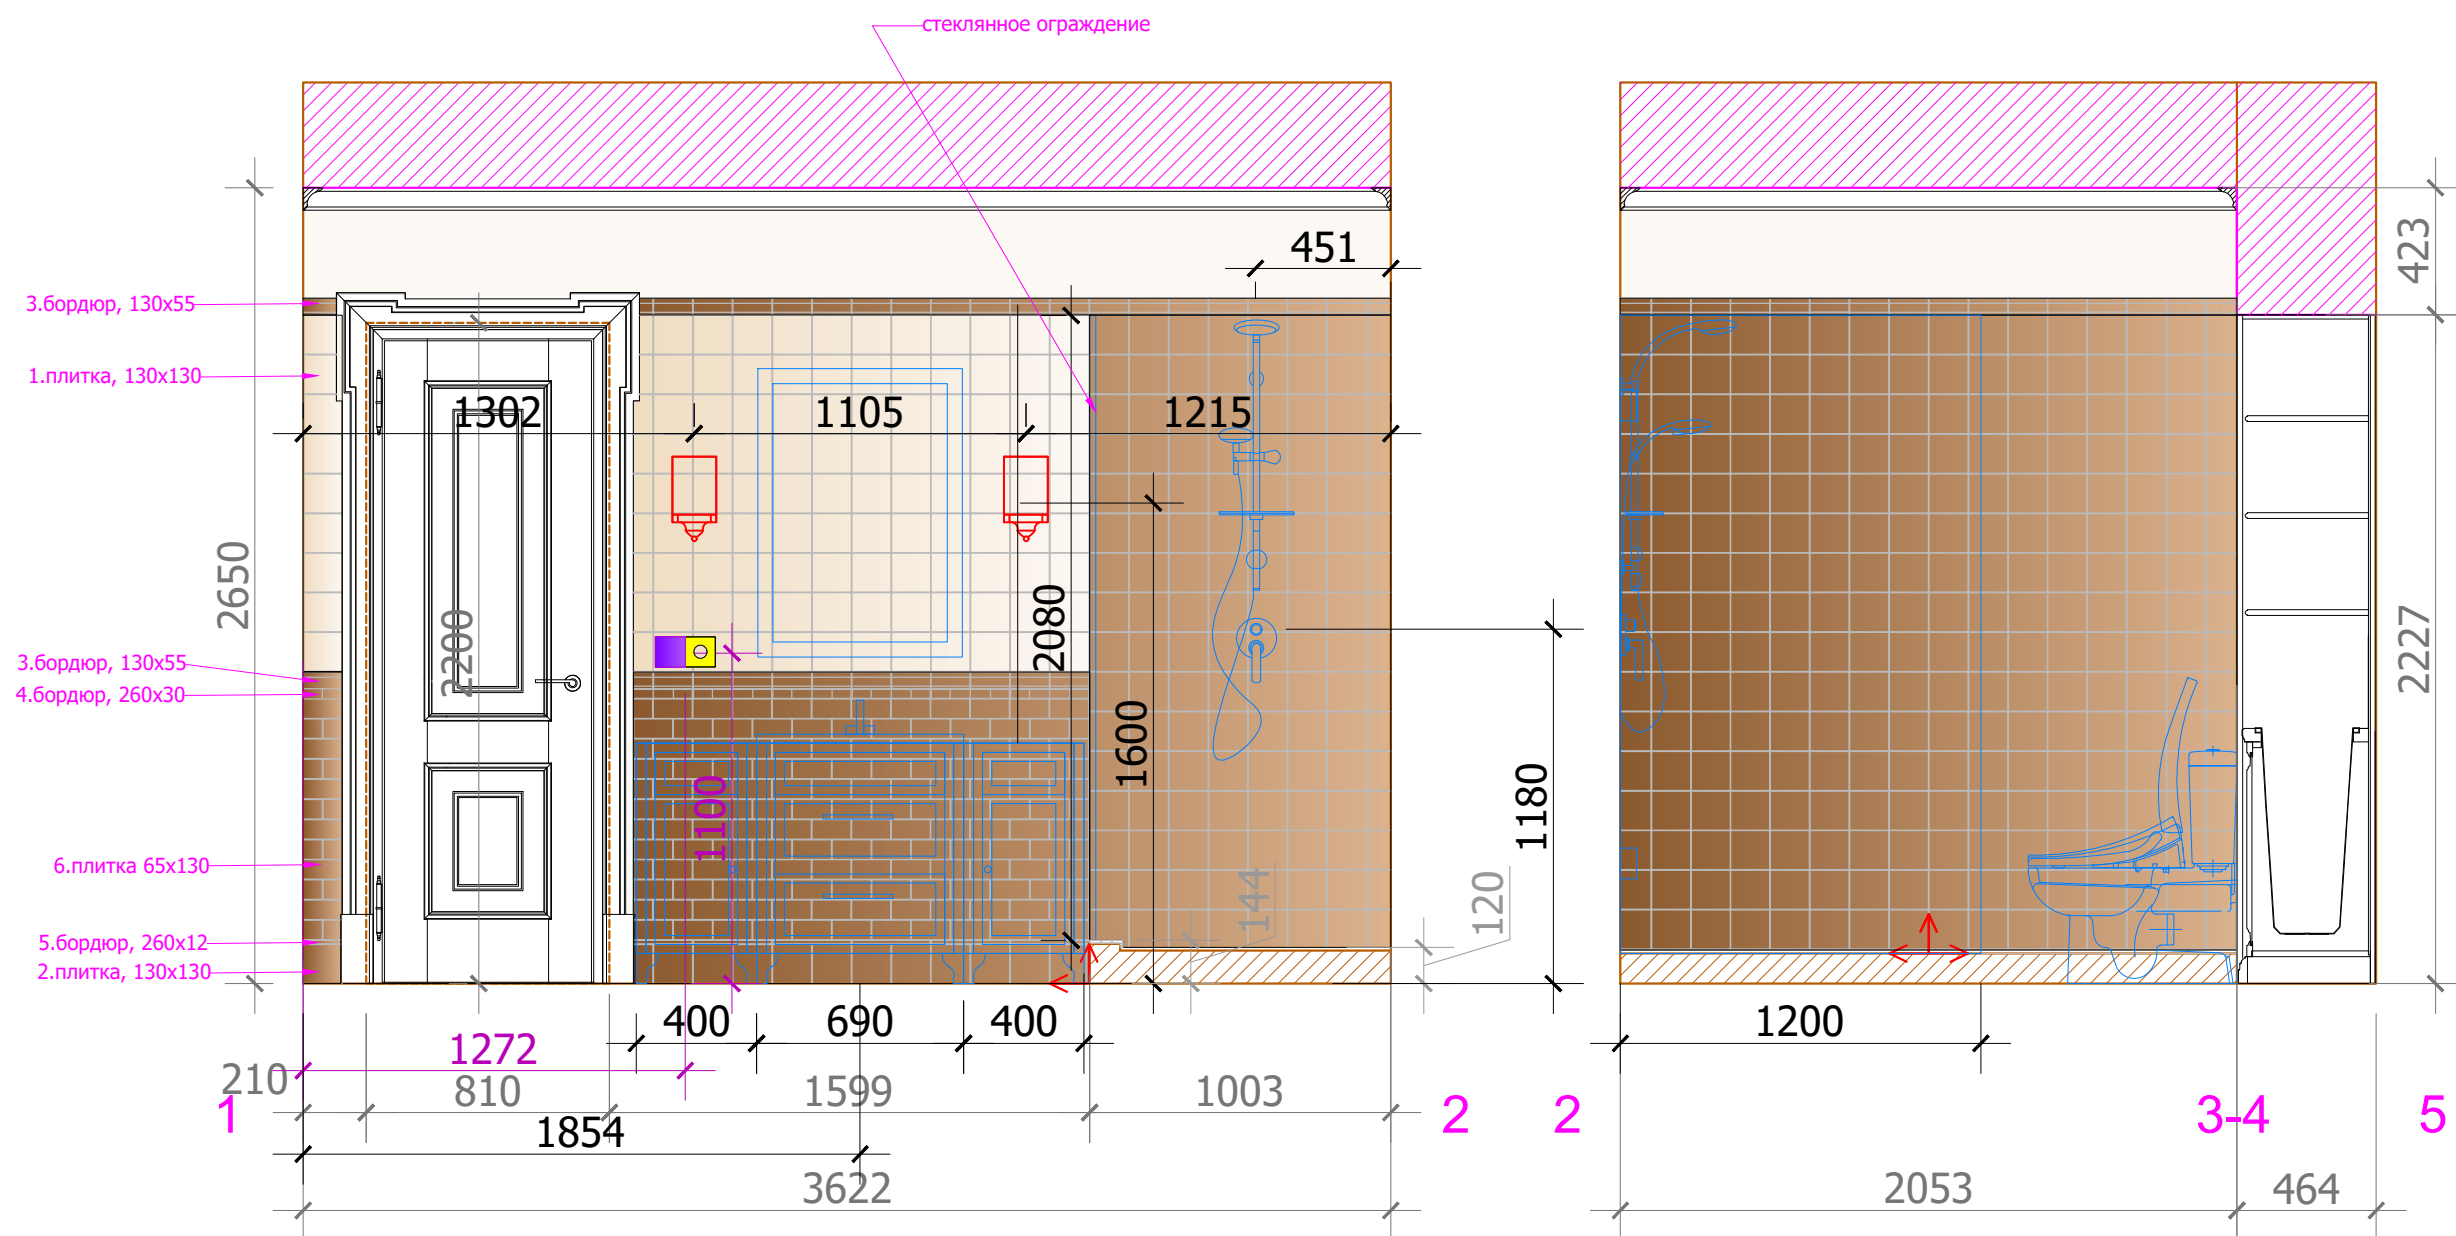

Условные обозначения:

M 1:25

AM

Заказчик: Частное лицо

Адрес: поселок "Сенегерия" дом 57

Индивидуальный жилой дом
1 этаж

Развертки С/У 1 №7.Лист 1