


Согласовано:

Взам. инв. №

Подпись и дата


Инв. № подл.

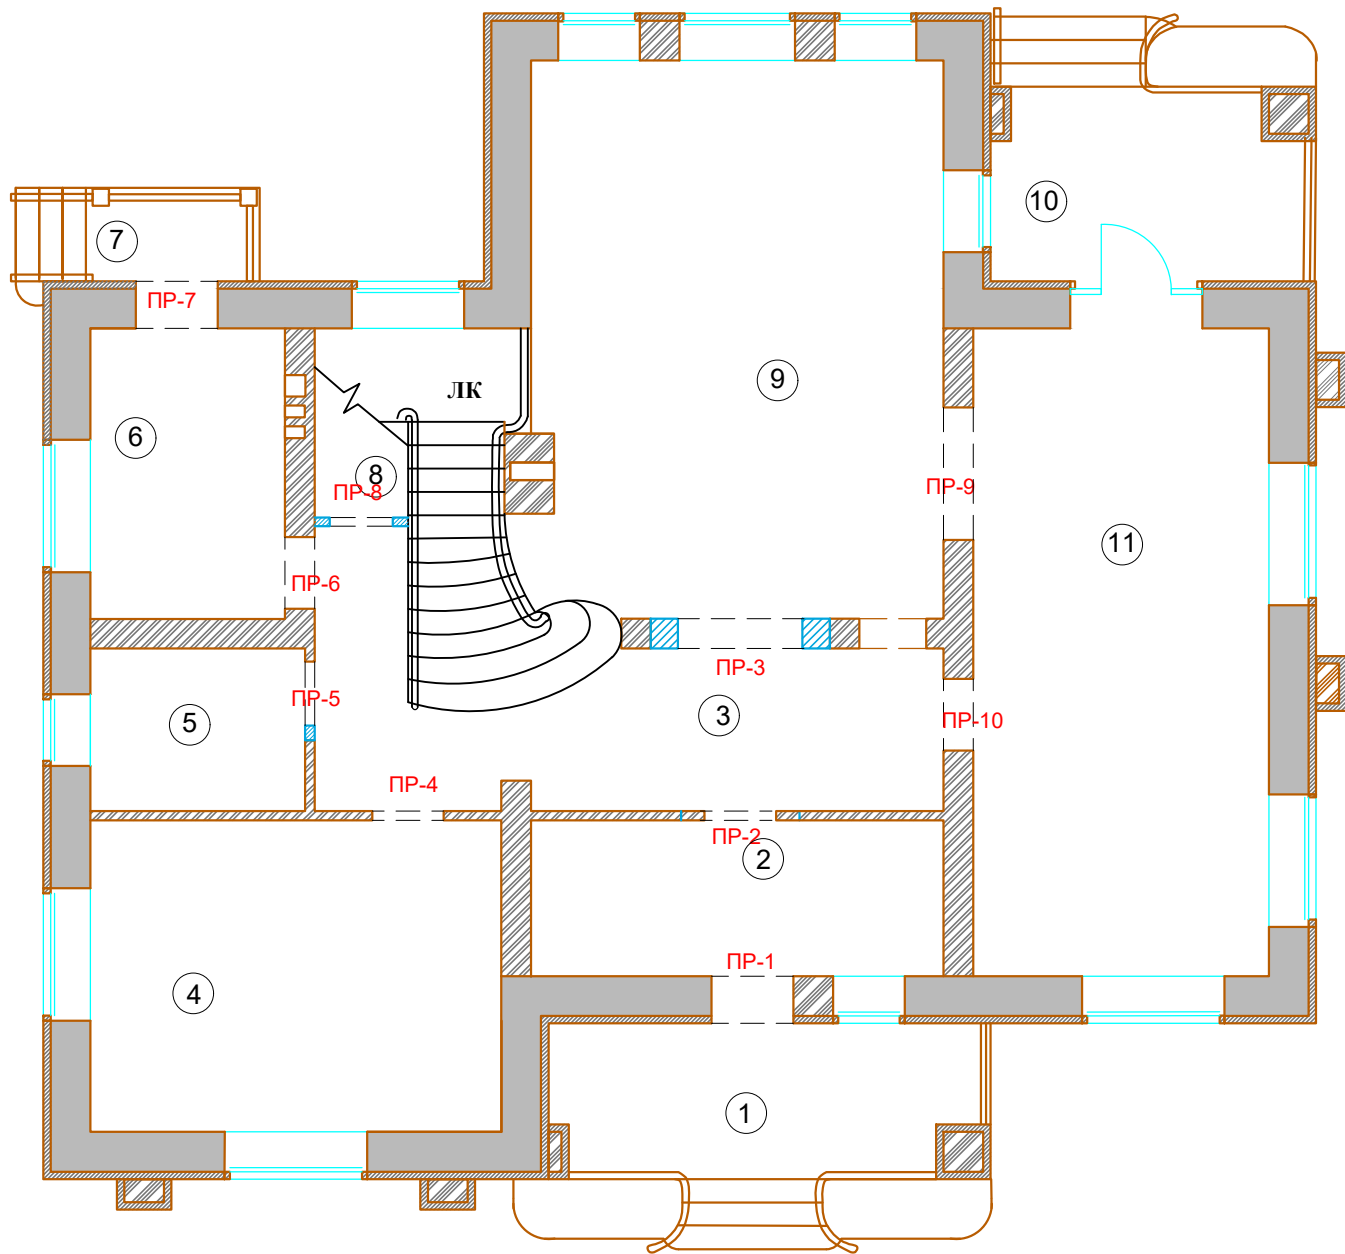


№	Помещение	М2
1	Крыльцо -1	
2	Прихожая	11.0
3	Холл 1 этажа	18.5
4	Спортзал	21.1
5	Санузел -1	5.75
6	Постирочная	9.70
7	Крыльцо 2	
8	Кладовая	5.25
9	Гостиная	39.45
10	Крыльцо -3	
11	Кухня-столовая	32.75
ЛК	Лестничная клетка	3.60

Спецификация заполнения проемов					
№	Марка проема	Портал /Дверь	Ширина проема (мм)	Высота проема от учп (мм)	Толщина стены (мм)
1	ПР-1	Д	1193	2027	-
2	ПР-2	Д	910	2200	160
3	ПР-3	Д	810	2200	160
4	ПР-4	ПЛ	1410	2300	160
5	ПР-5	Д	810	2200	160
6	ПР-6	Д	810	2200	160
7	ПР-7	ПЛ	1410	2300	160
8	ПР-8	ПЛ	910	2200	160
9	ПР-9	ПЛ	2229	2300	160
10	ПР-10	ПЛ	1810	2300	160
11	ПР-11	Д	910	2200	160
12	ПР-12	ПЛ	910	2200	160
13	ПР-13	Д	810	2200	160
14	ПР-14	Д	810	2200	160
15	ПР-15	ПЛ	910	2200	160
16	ПР-16	Д	910	2200	160

Вид портала

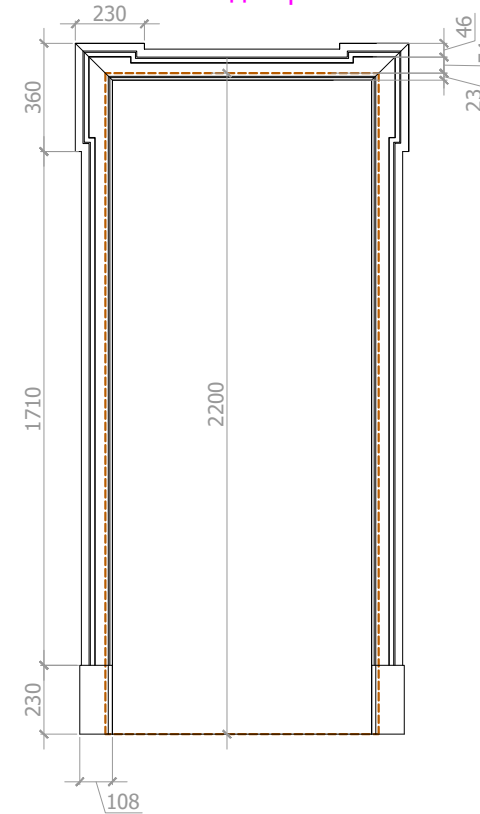

Вид Двери

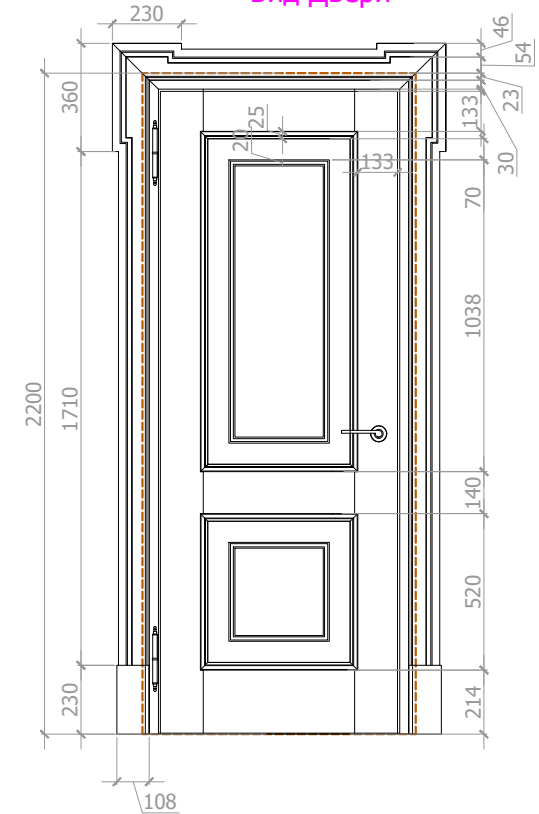

Ширину и высоту дверей и порталов см. спецификацию заполнения проемов.
Перед производством произвести замеры по месту.

М 1:100

Заказчик: Частное лицо

АИ

Адрес: поселок "Сенегерия" дом 57

Индивидуальный жилой дом
1 этаж

Стадия	Лист	Листов
РП		

План заполнения дверных проемов