


Согласовано:

Инт. №подл. Подпись и дата Взам. инв. №

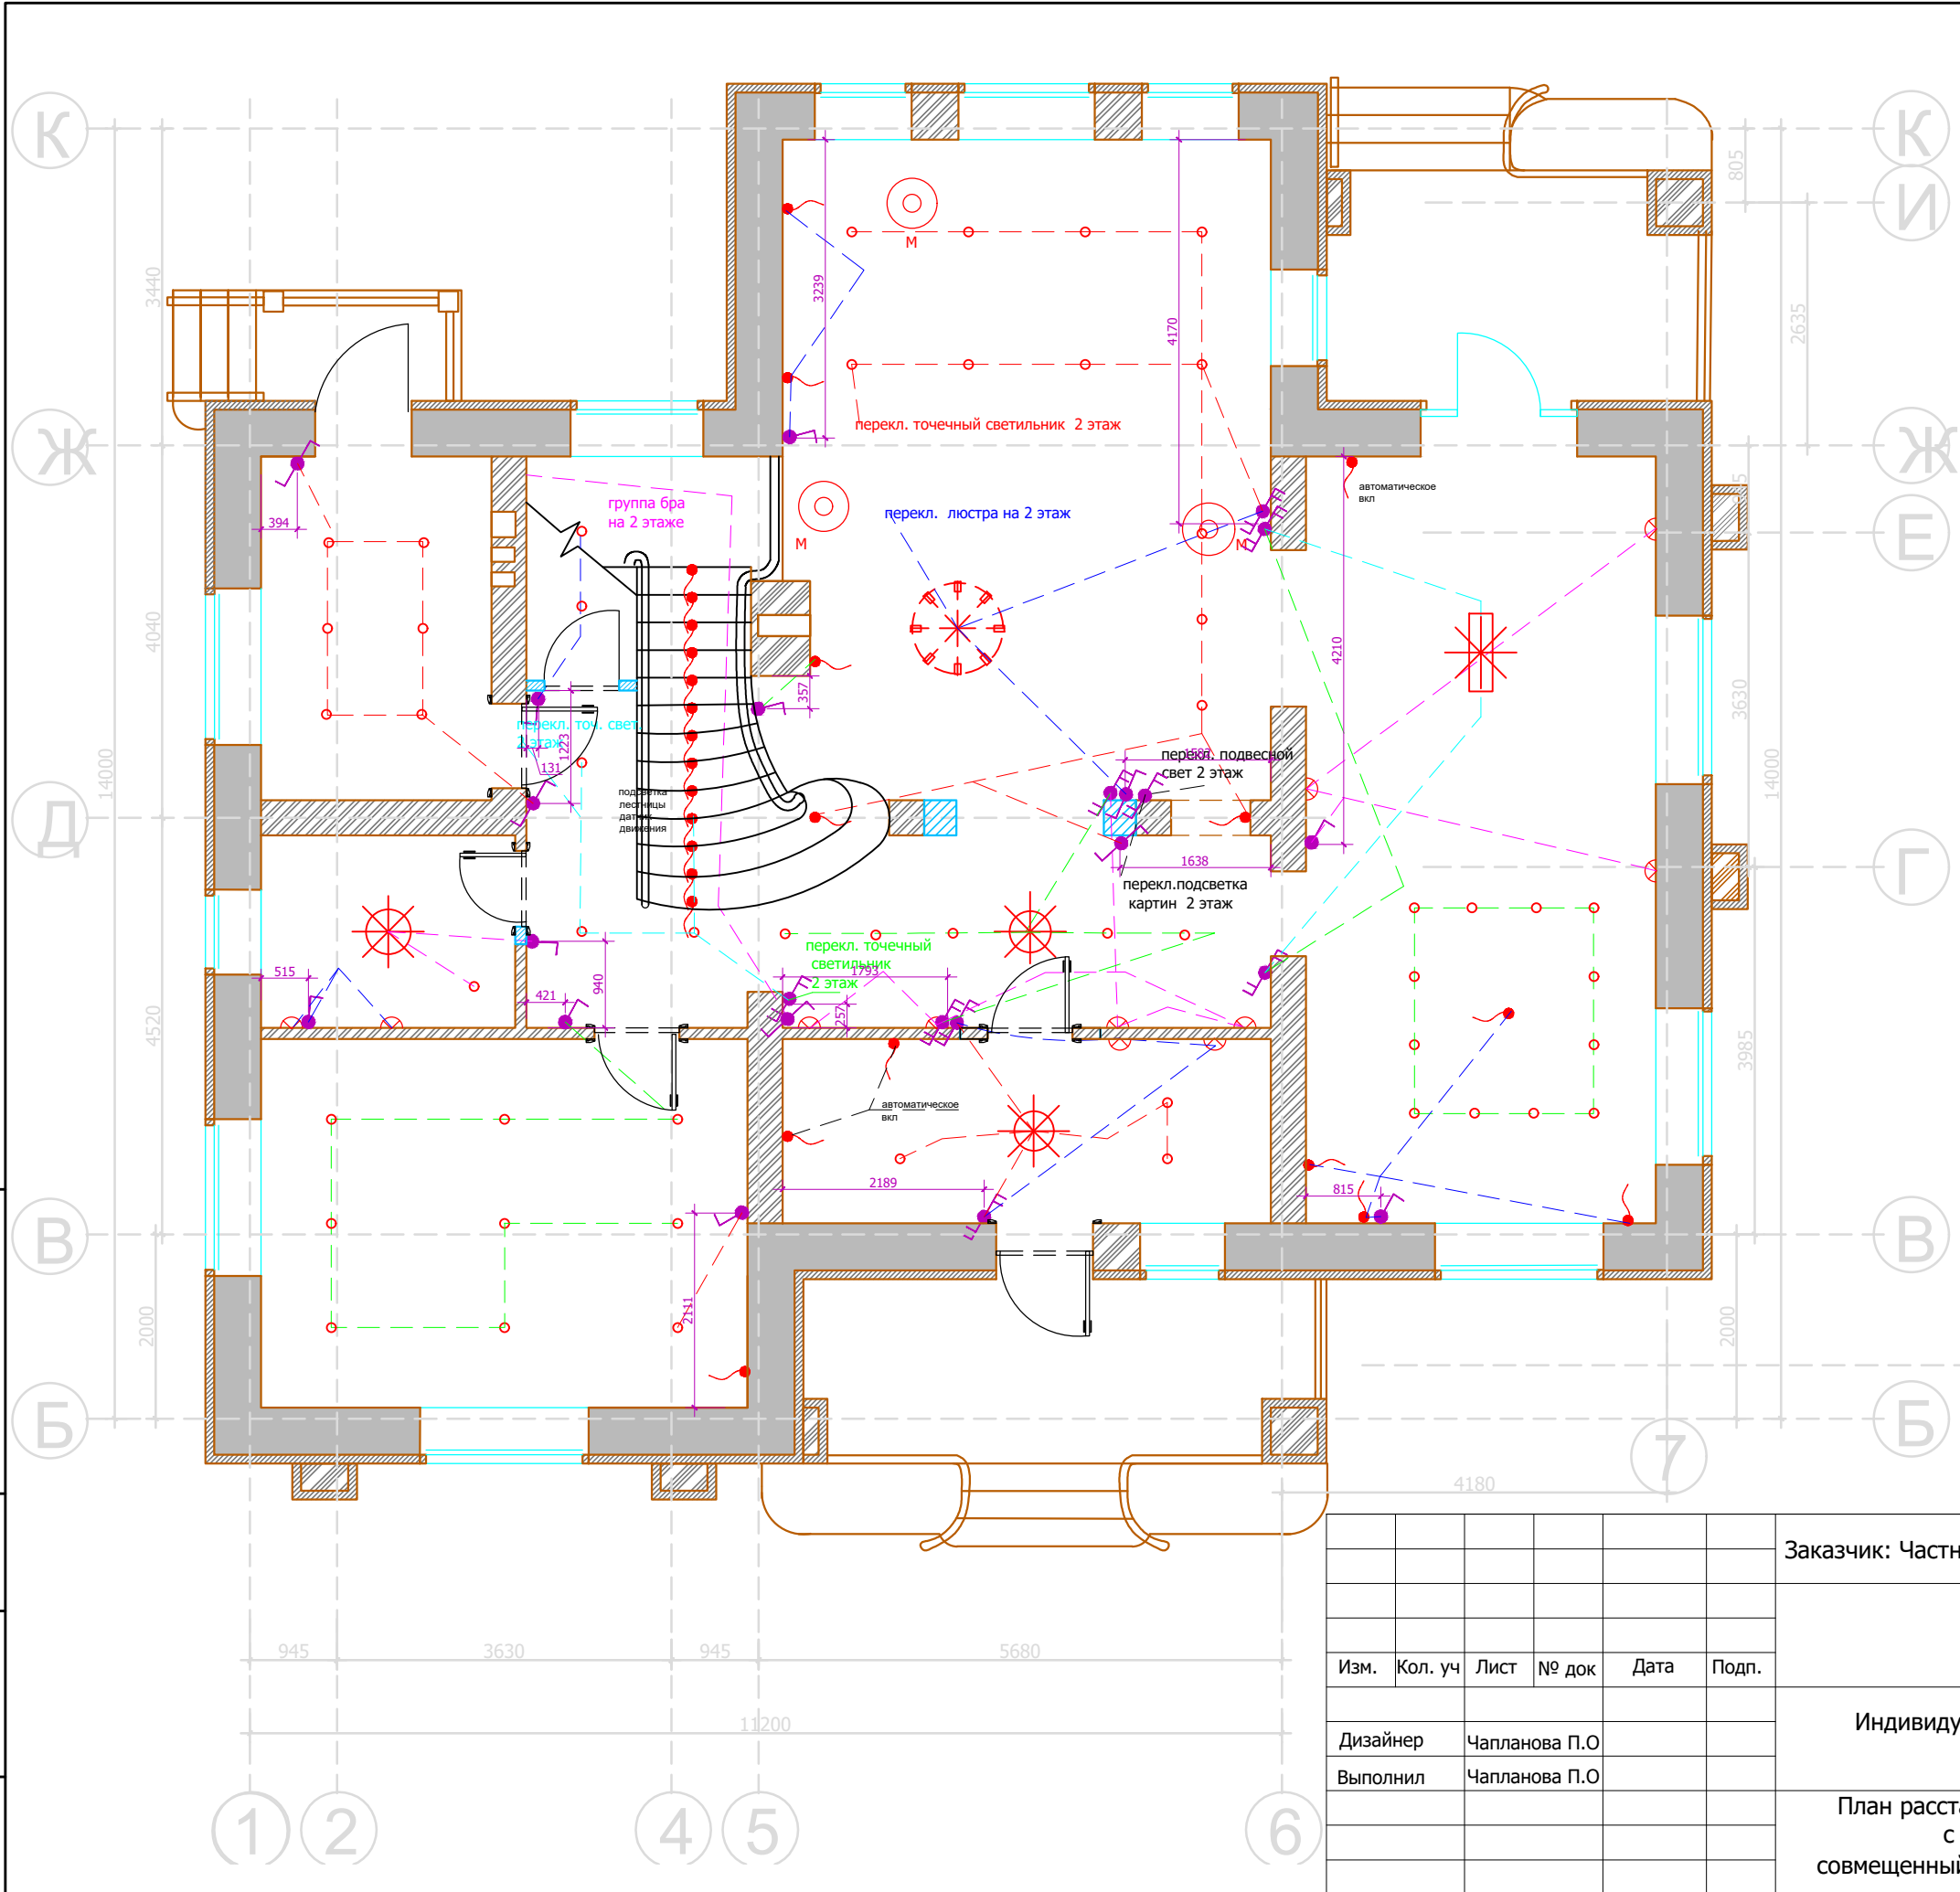

Условные обозначения:

- люстра
- светильник потолочный/подвесной
- точечный светильник
- подсветка картины
- вывод электрический
- бра
- лампа настольная/ торшер
- М - местное включение

Условные обозначения	
Выключатель 1-х клавишный.	
Выключатель 2-х клавишный.	
Выключатель с несколько мест (перекрестный) 1-х клавишный.	
Выключатель с несколько мест (перекрестный) 2-х клавишный.	
распред. коробка (существующая на объекте)	
сигнализация (существующая на объекте)	
пульт кондиционера, h 1400	

*Все выключатели монтировать на h=+0.900 от УЧП, кроме специально указанных.Размеры указаны по центру рамки. См. совместно с развертками

М 1:75
АИ

Заказчик: Частное лицо

Адрес: поселок "Сенегерия" дом 57

Изм.	Кол. уч	Лист	№ док	Дата	Подп.
Дизайнер	Чапланова П.О				
Выполнил	Чапланова П.О				

Индивидуальный жилой дом
1 этаж

Стадия	Лист	Листов
РП		

План расстановки выключателей
с привязками,
совмещенный с группами освещения