


Согласовано:

Взам. инв. №

Подпись и дата

Инв. № подл.

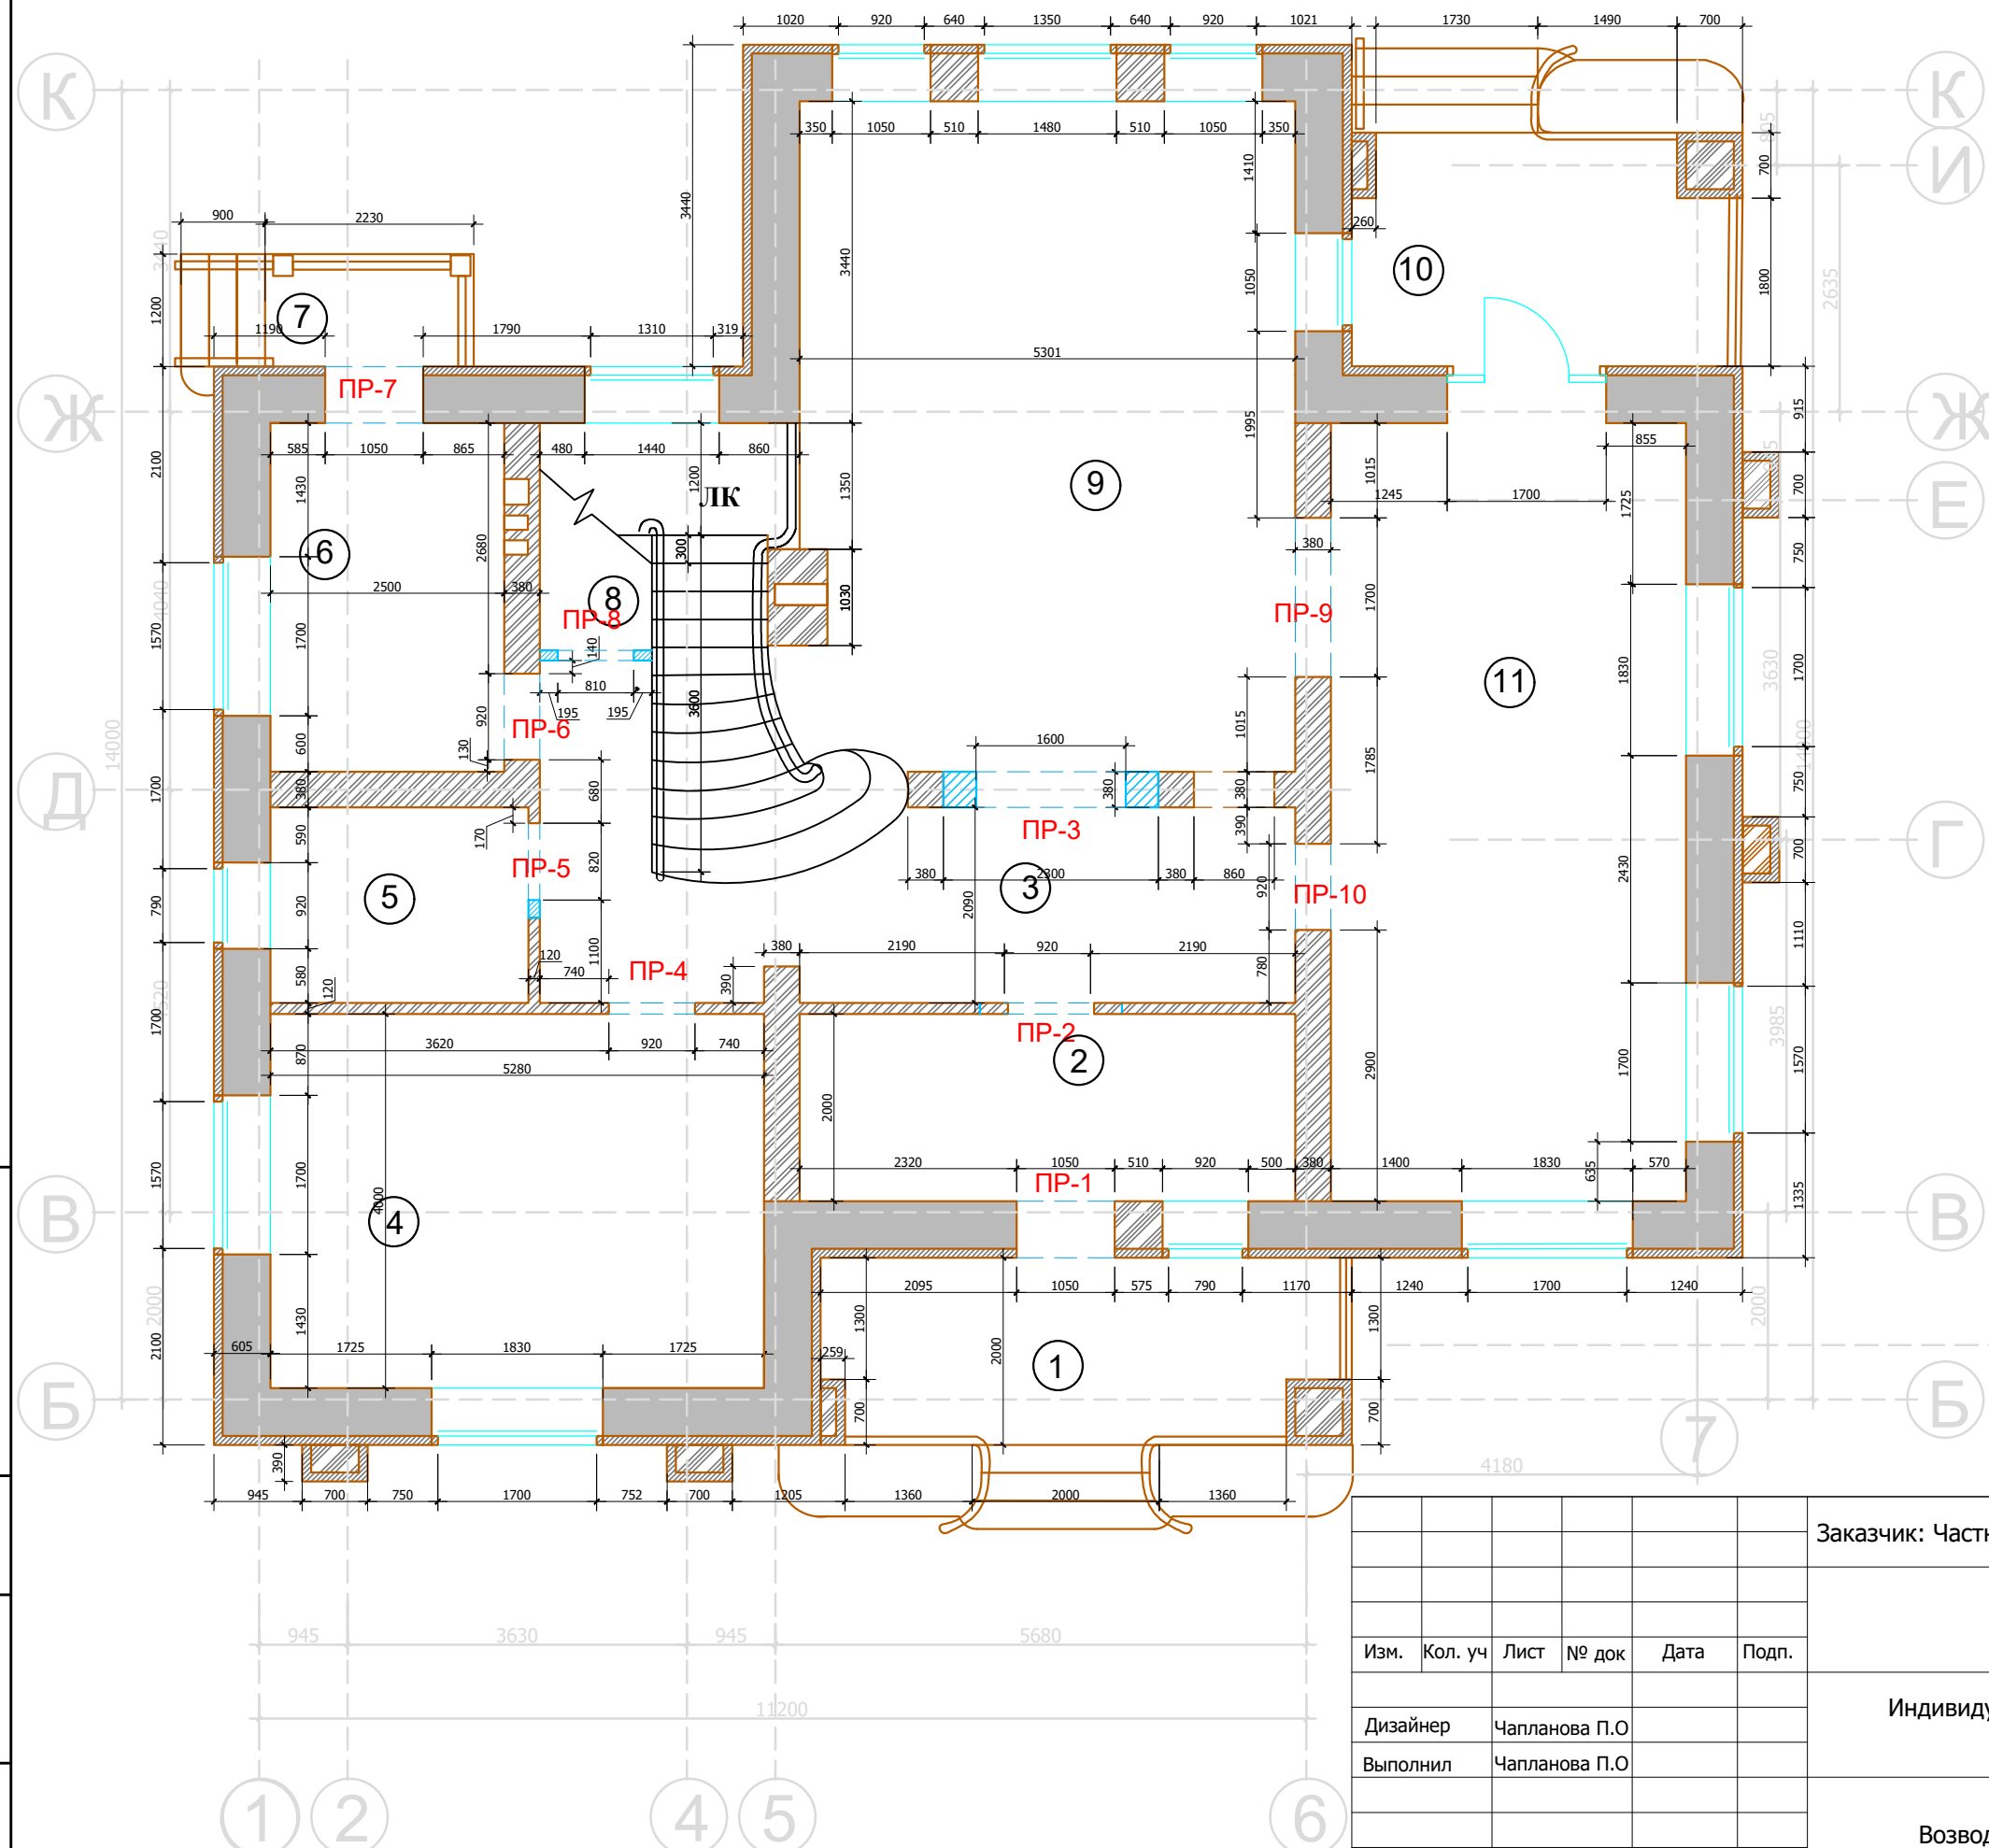

Экспликация помещений 1 этаж

№	Помещение	М ²
1	Крыльцо -1	
2	Прихожая	11.0
3	Холл 1 этажа	18.5
4	Спортзал	21.1
5	Санузел -1	5.75
6	Постирочная	9.70
7	Крыльцо 2	
8	Кладовая	5.25
9	Гостиная	39.45
10	Крыльцо -3	
11	Кухня-столовая	32.75
ЛК	Лестничная клетка	3.60

Примечание: размеры проемов см. лист
"план заполнения дверных проемов".
Размеры лестницы см. отдельные листы

Условные обозначения:

возводимые перегородки

возводимые перегородки из ГКЛ

Примечание: высота проемов ПР-4, ПР-7, ПР-9, ПР-10
2300 h от уровня УЧП.

высота проемов ПР-2,3,5,6,8,11,12,13,14,15,16 2200 h
от уровня УЧП.

М 1:75

АИ

Заказчик: Частное лицо

Адрес: поселок "Сенегерия" дом 57

Изм. Кол. уч Лист № док Дата Подп.

Индивидуальный жилой дом
1 этаж

Стадия Лист Листов

РП

Возводимые перегородки