


Согласовано:

Взам. инв. №

Подпись и дата

Инв. № подл.

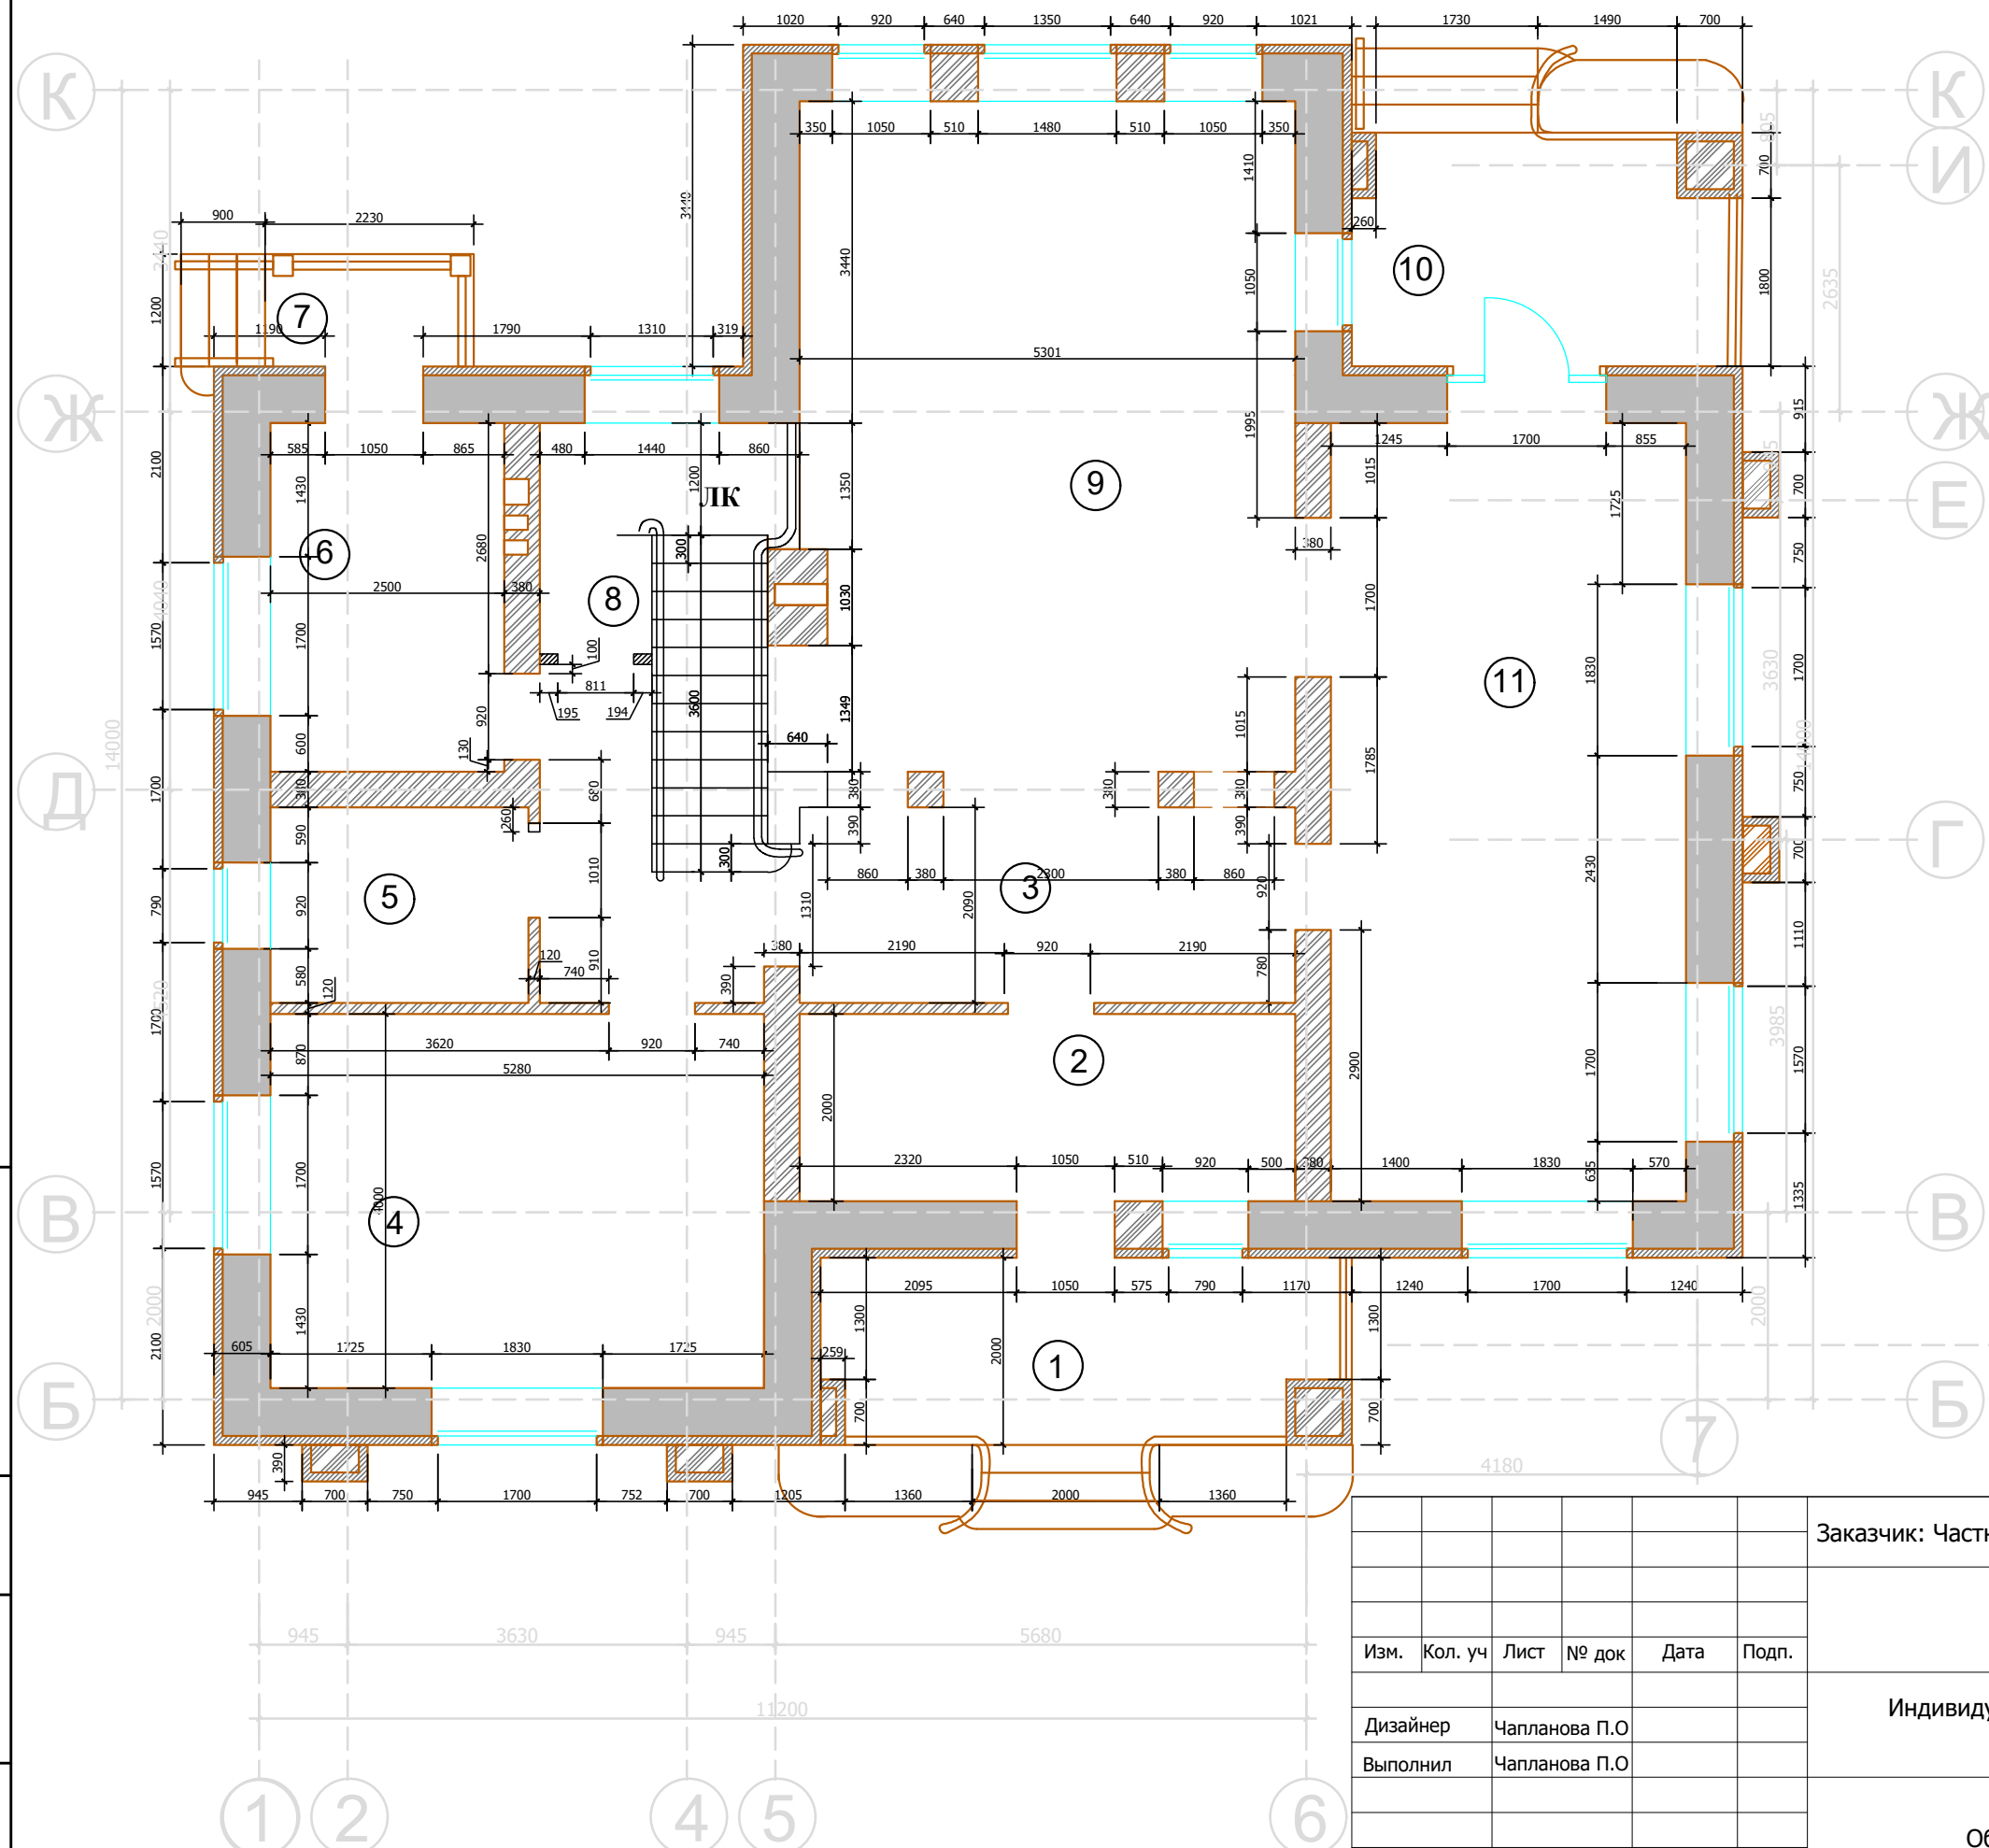

Экспликация помещений  
1 этаж

| №  | Помещение         | М <sub>2</sub> |
|----|-------------------|----------------|
| 1  | Крыльцо -1        |                |
| 2  | Прихожая          | 11.0           |
| 3  | Холл 1 этажа      | 18.5           |
| 4  | Спортзал          | 21.1           |
| 5  | Санузел -1        | 5.75           |
| 6  | Постирочная       | 9.70           |
| 7  | Крыльцо 2         |                |
| 8  | Кладовая          | 5.25           |
| 9  | Гостиная          | 39.45          |
| 10 | Крыльцо -3        |                |
| 11 | Кухня-столовая    | 32.75          |
| ЛК | Лестничная клетка | 3.60           |

М 1:75

Заказчик: Частное лицо

АИ

Адрес: поселок "Сенегерия" дом 57

Индивидуальный жилой дом  
1 этаж

Стадия

Лист

Листов

РП

Обмерный план