


Согласовано:

Взам. инв. №

Подпись и дата

Инв. № подл.

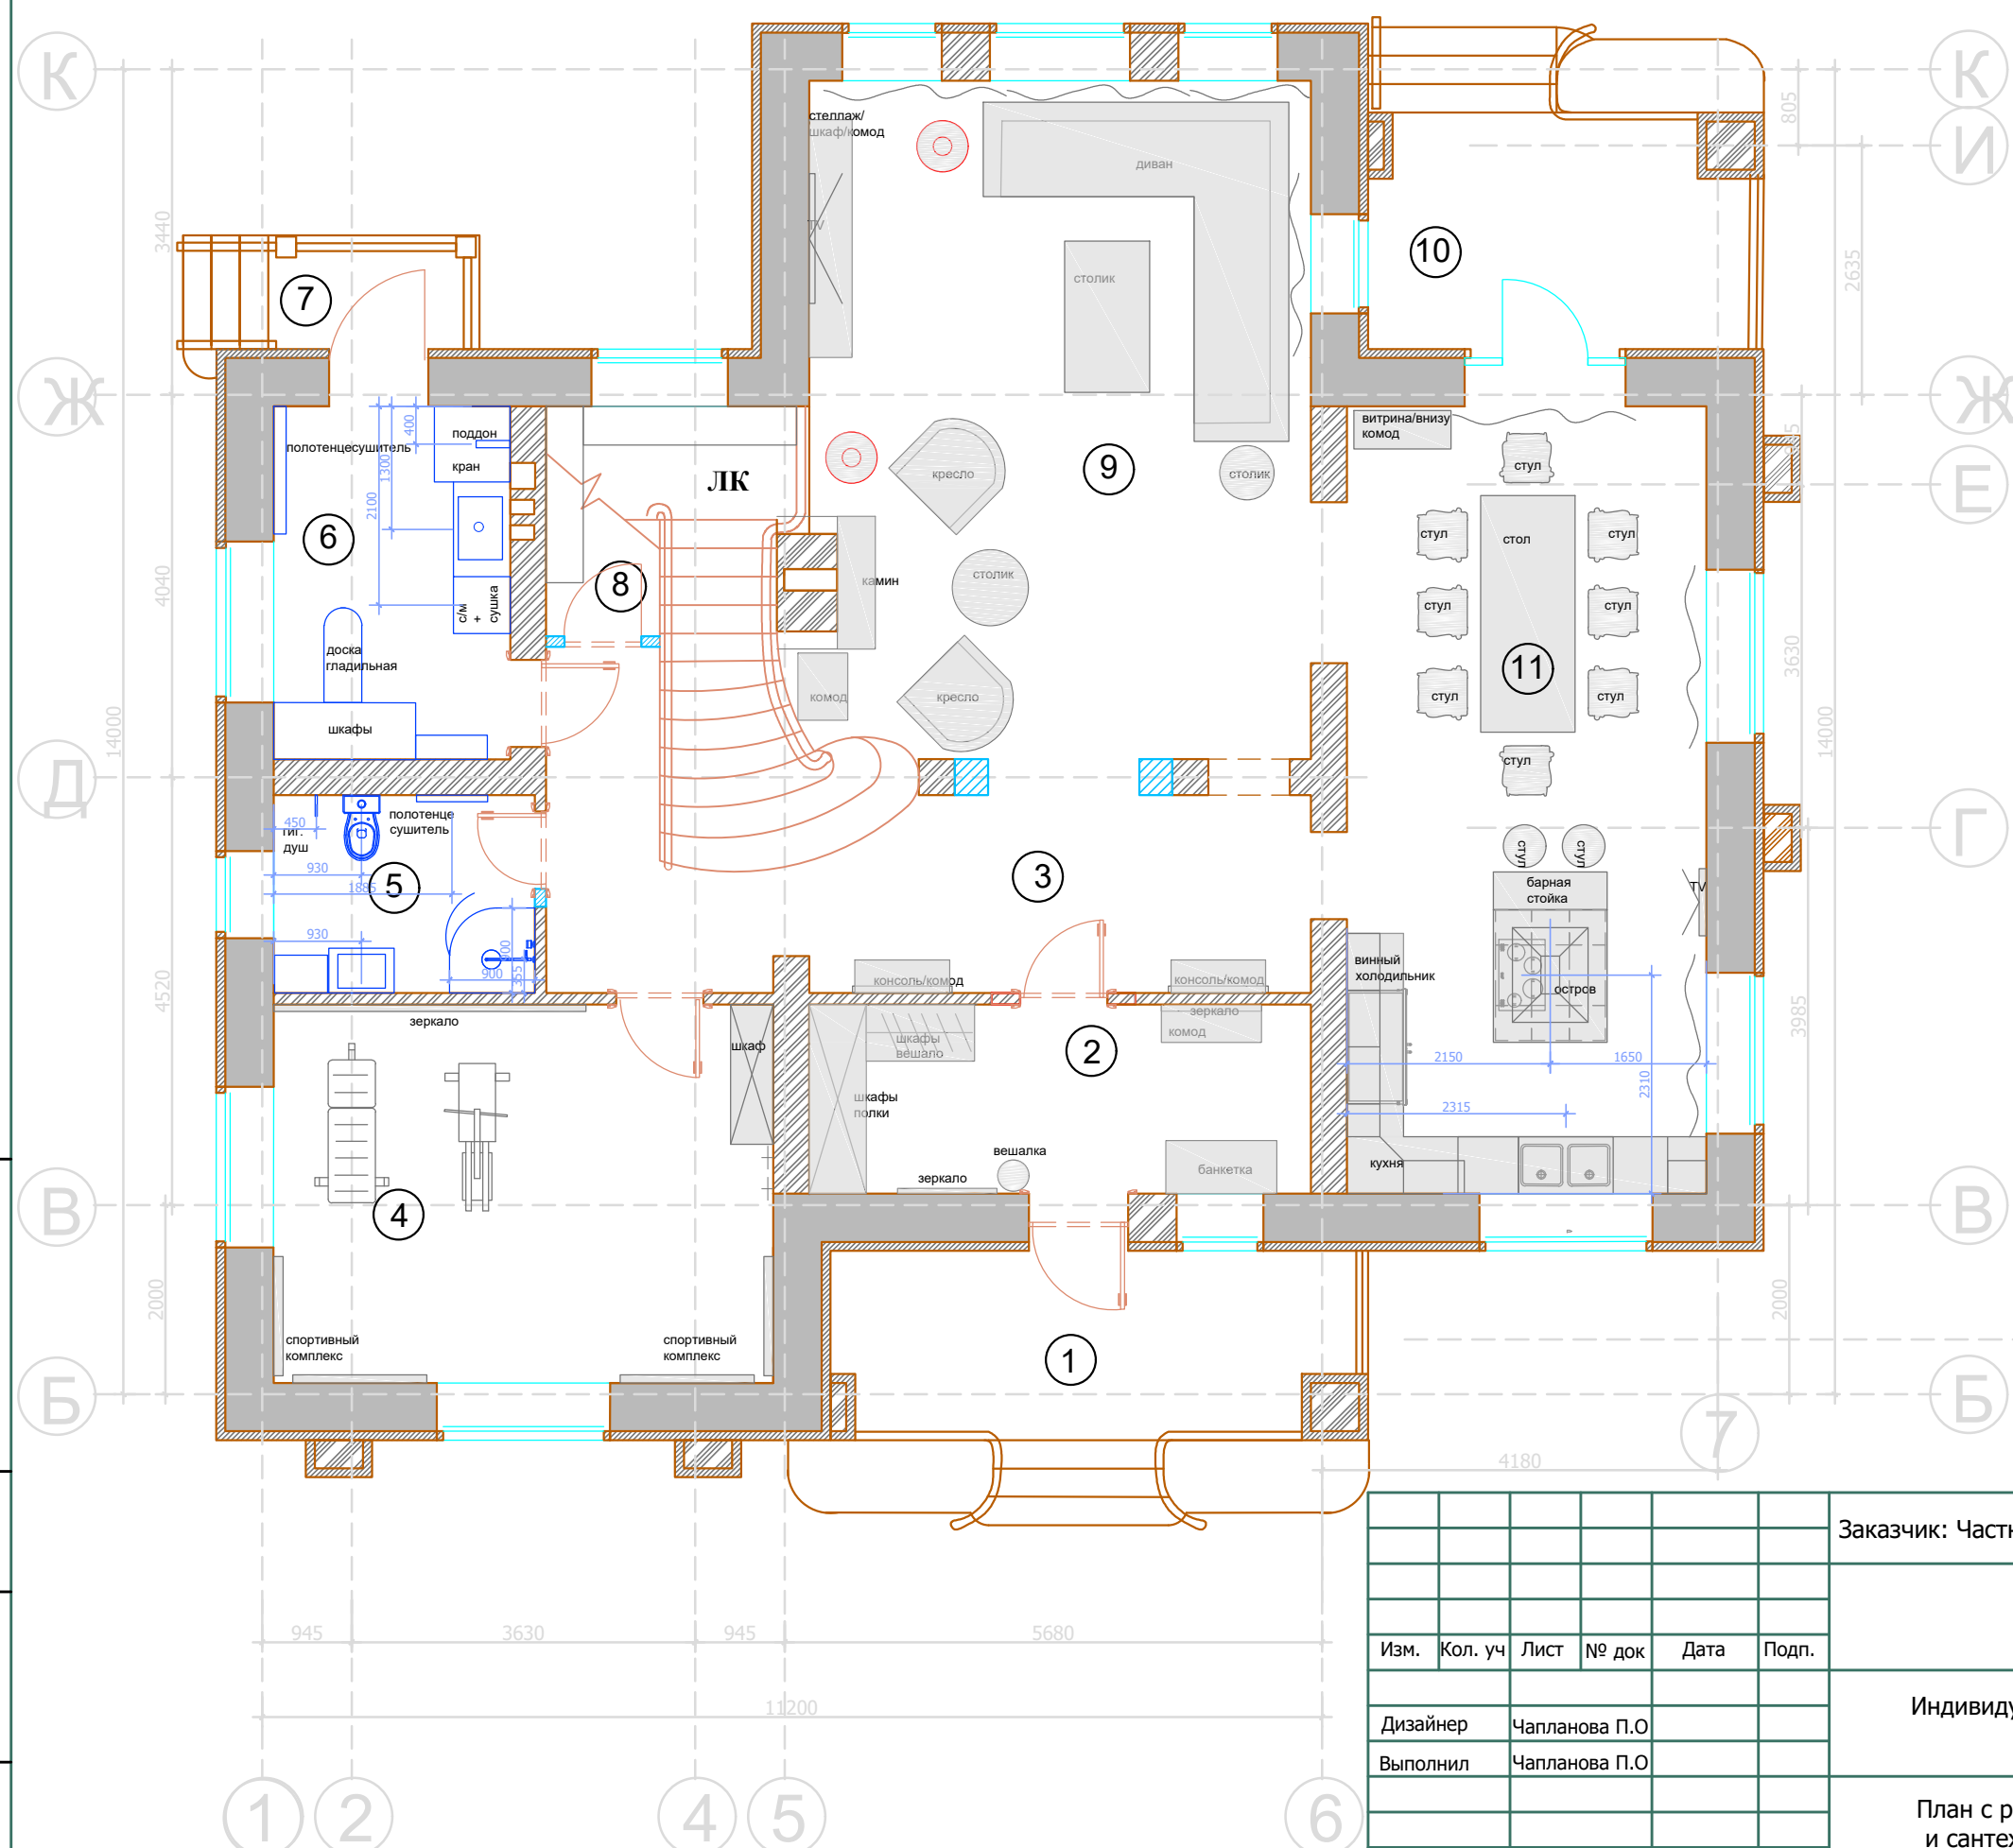

Экспликация помещений
1 этаж

№	Помещение	М ²
1	Крыльцо -1	
2	Прихожая	11.0
3	Холл 1 этажа	18.5
4	Спортзал	21.1
5	Санузел -1	5.75
6	Постирочная	9.70
7	Крыльцо 2	
8	Кладовая	5.25
9	Гостиная	39.45
10	Крыльцо -3	
11	Кухня-столовая	32.75
ЛК	Лестничная клетка	3.60

М 1:75

АИ

Заказчик: Частное лицо

Адрес: поселок "Сенегерия" дом 57

Индивидуальный жилой дом
1 этаж

Стадия	Лист	Листов
РП	8	53

План с расстановкой мебели
и сантехники с привязками