


Согласовано:

Взам. инв. №

Подпись и дата

Инв. № подл.

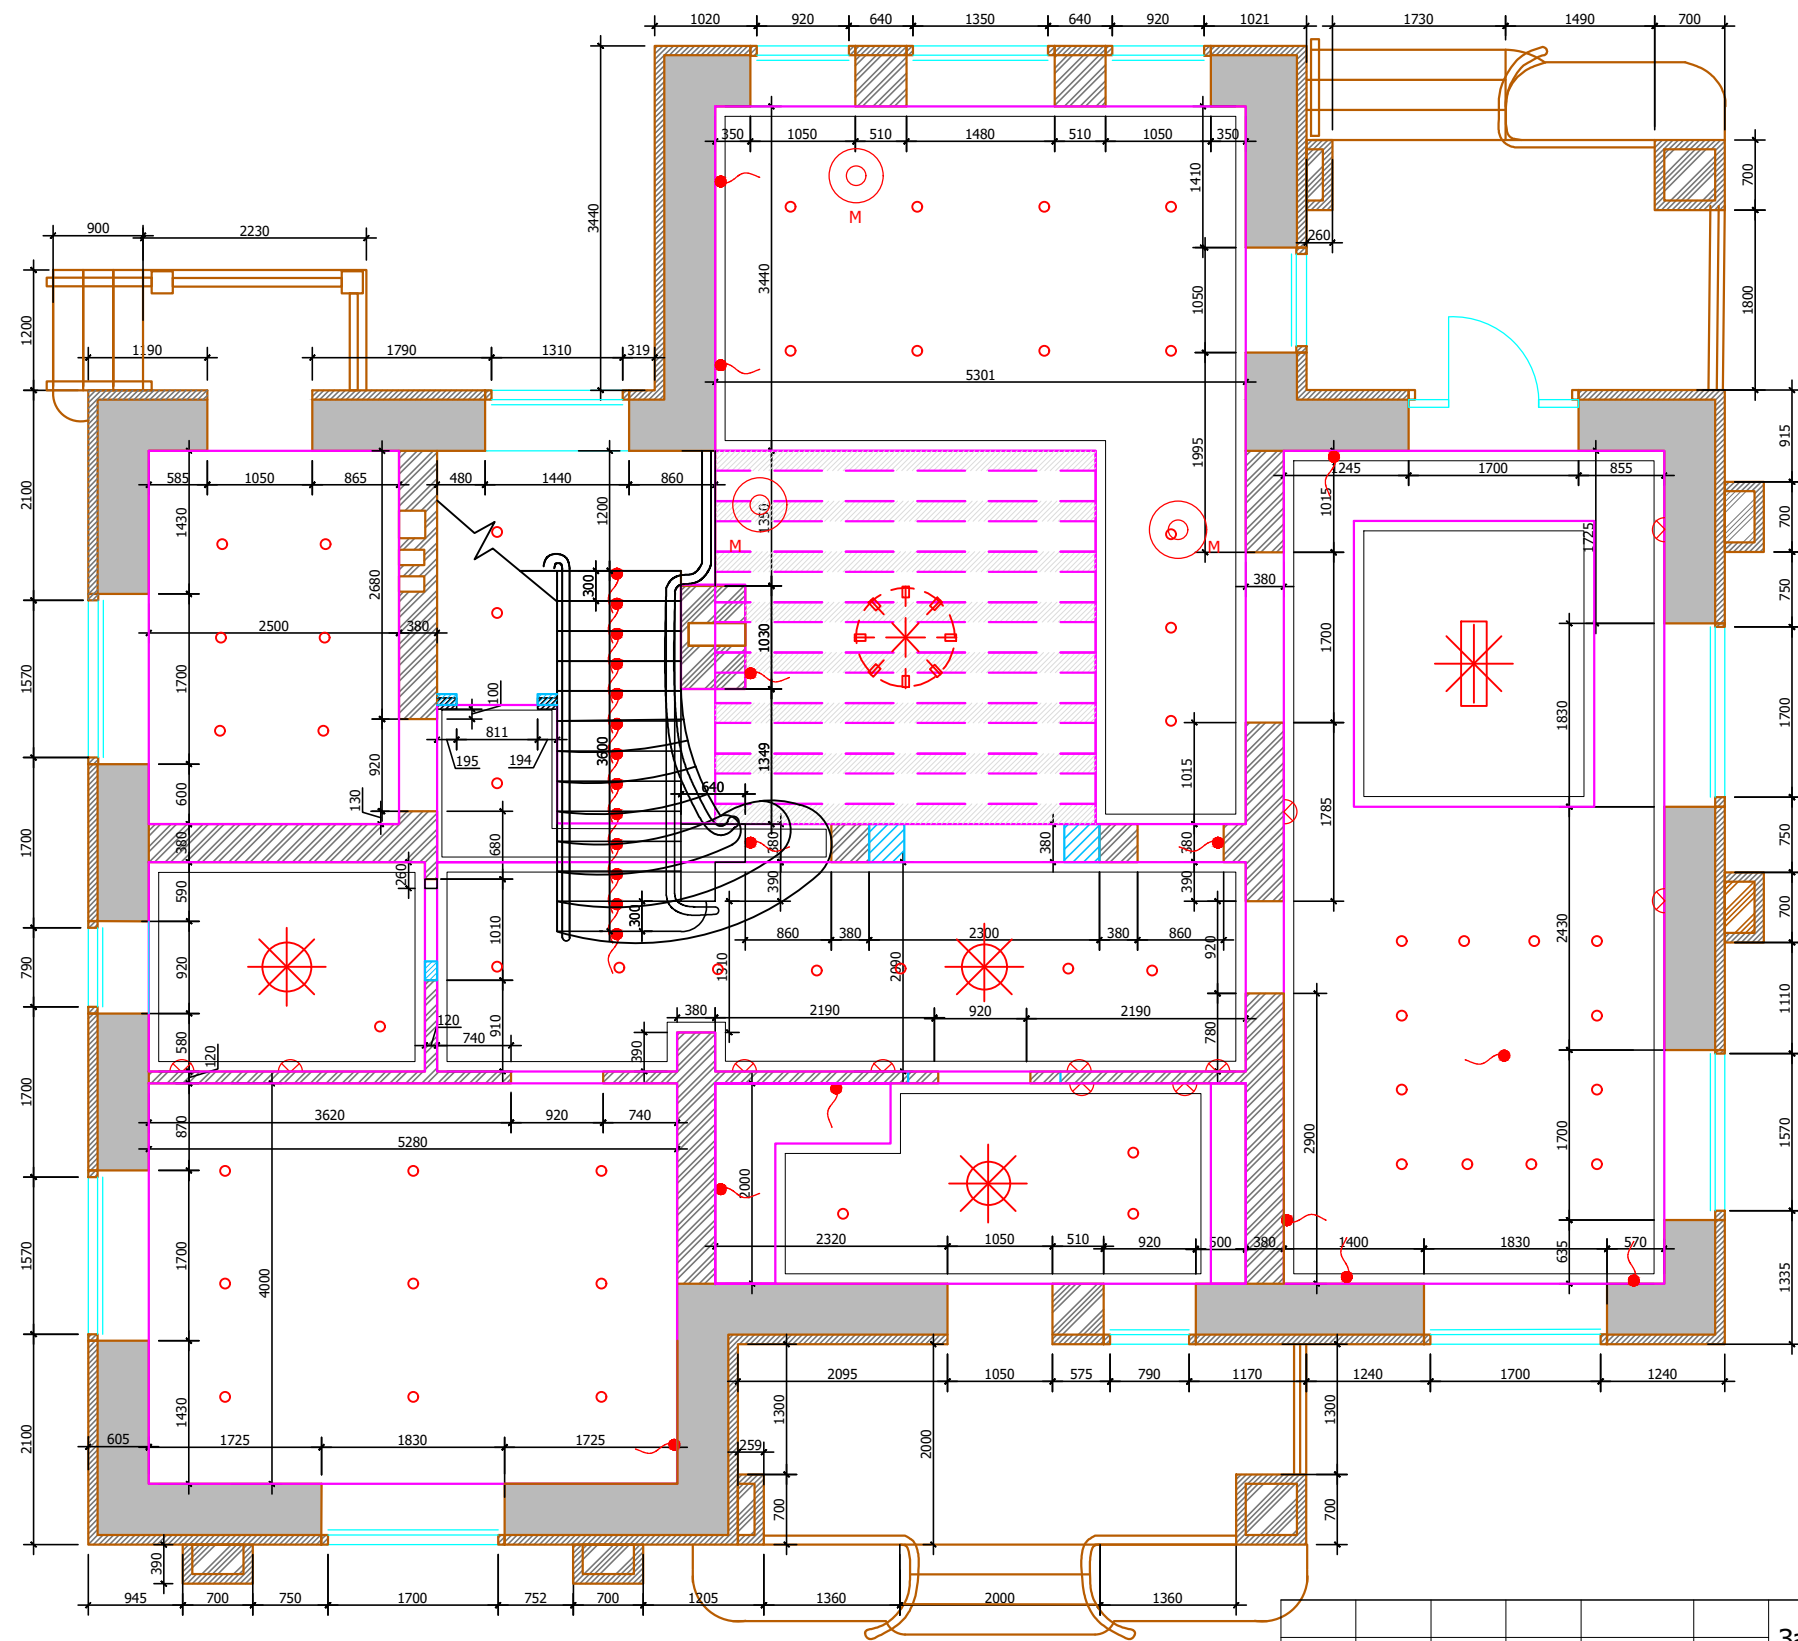

Условные обозначения:

Прихожая №2

карниз -дерево 100х100

Холл №3

карниз -дерево 100х100

молдинг -дерево 40х10

С/У -1 №5

карниз -дерево 100х100

Гостиная №9

молдинг -дерево 100х20

карниз -дерево 100х100

фальшбалка -дерево 200х150h

Кухня-столовая №11

карниз -дерево 100х100

молдинг -дерево 40х10

Условные обозначения:



люстра



светильник потолочный/подвесной



точечный светильник



подсветка картины



вывод электрический



бра



лампа настольная/ торшер

М - местное включение

М 1:75

АИ

Заказчик: Частное лицо

Адрес: поселок "Сенегерия" дом 57

Индивидуальный жилой дом
1 этаж

Стадия

РП

Лист

Листов

План потолков с
привязками светильников

Изм.	Кол. уч	Лист	№ док	Дата	Подп.
Дизайнер	Чапланова П.О				
Выполнил	Чапланова П.О				