


УСЛОВНЫЕ ОБОЗНАЧЕНИЯ	
Обозначение	Наименование
	СИЛОВАЯ РОЗЕТКА
	СИЛОВАЯ РОЗЕТКА, ВЛАЗОЗАЩЕЩЕННАЯ
	ТЕЛЕФОННАЯ РОЗЕТКА
	ТЕЛЕВИЗИОННАЯ РОЗЕТКА
	ИНТЕРНЕТ РОЗЕТКА

*Все розетки монтировать на h=+0.250 от УЧП, кроме специально указанных. Размеры указаны по центру рамки. См. совместно с развертками

						Заказчик: Частное лицо				АИ		
						Адрес: поселок "Сенегерия" дом 57						
Изм.	Кол. уч	Лист	№ док	Дата	Подп.					Стадия	Лист	Листов
Дизайнер		Чапанова П.О				Индивидуальный жилой дом 1 этаж				РП		
Выполнил		Чапанова П.О										
						План розеток с привязками						

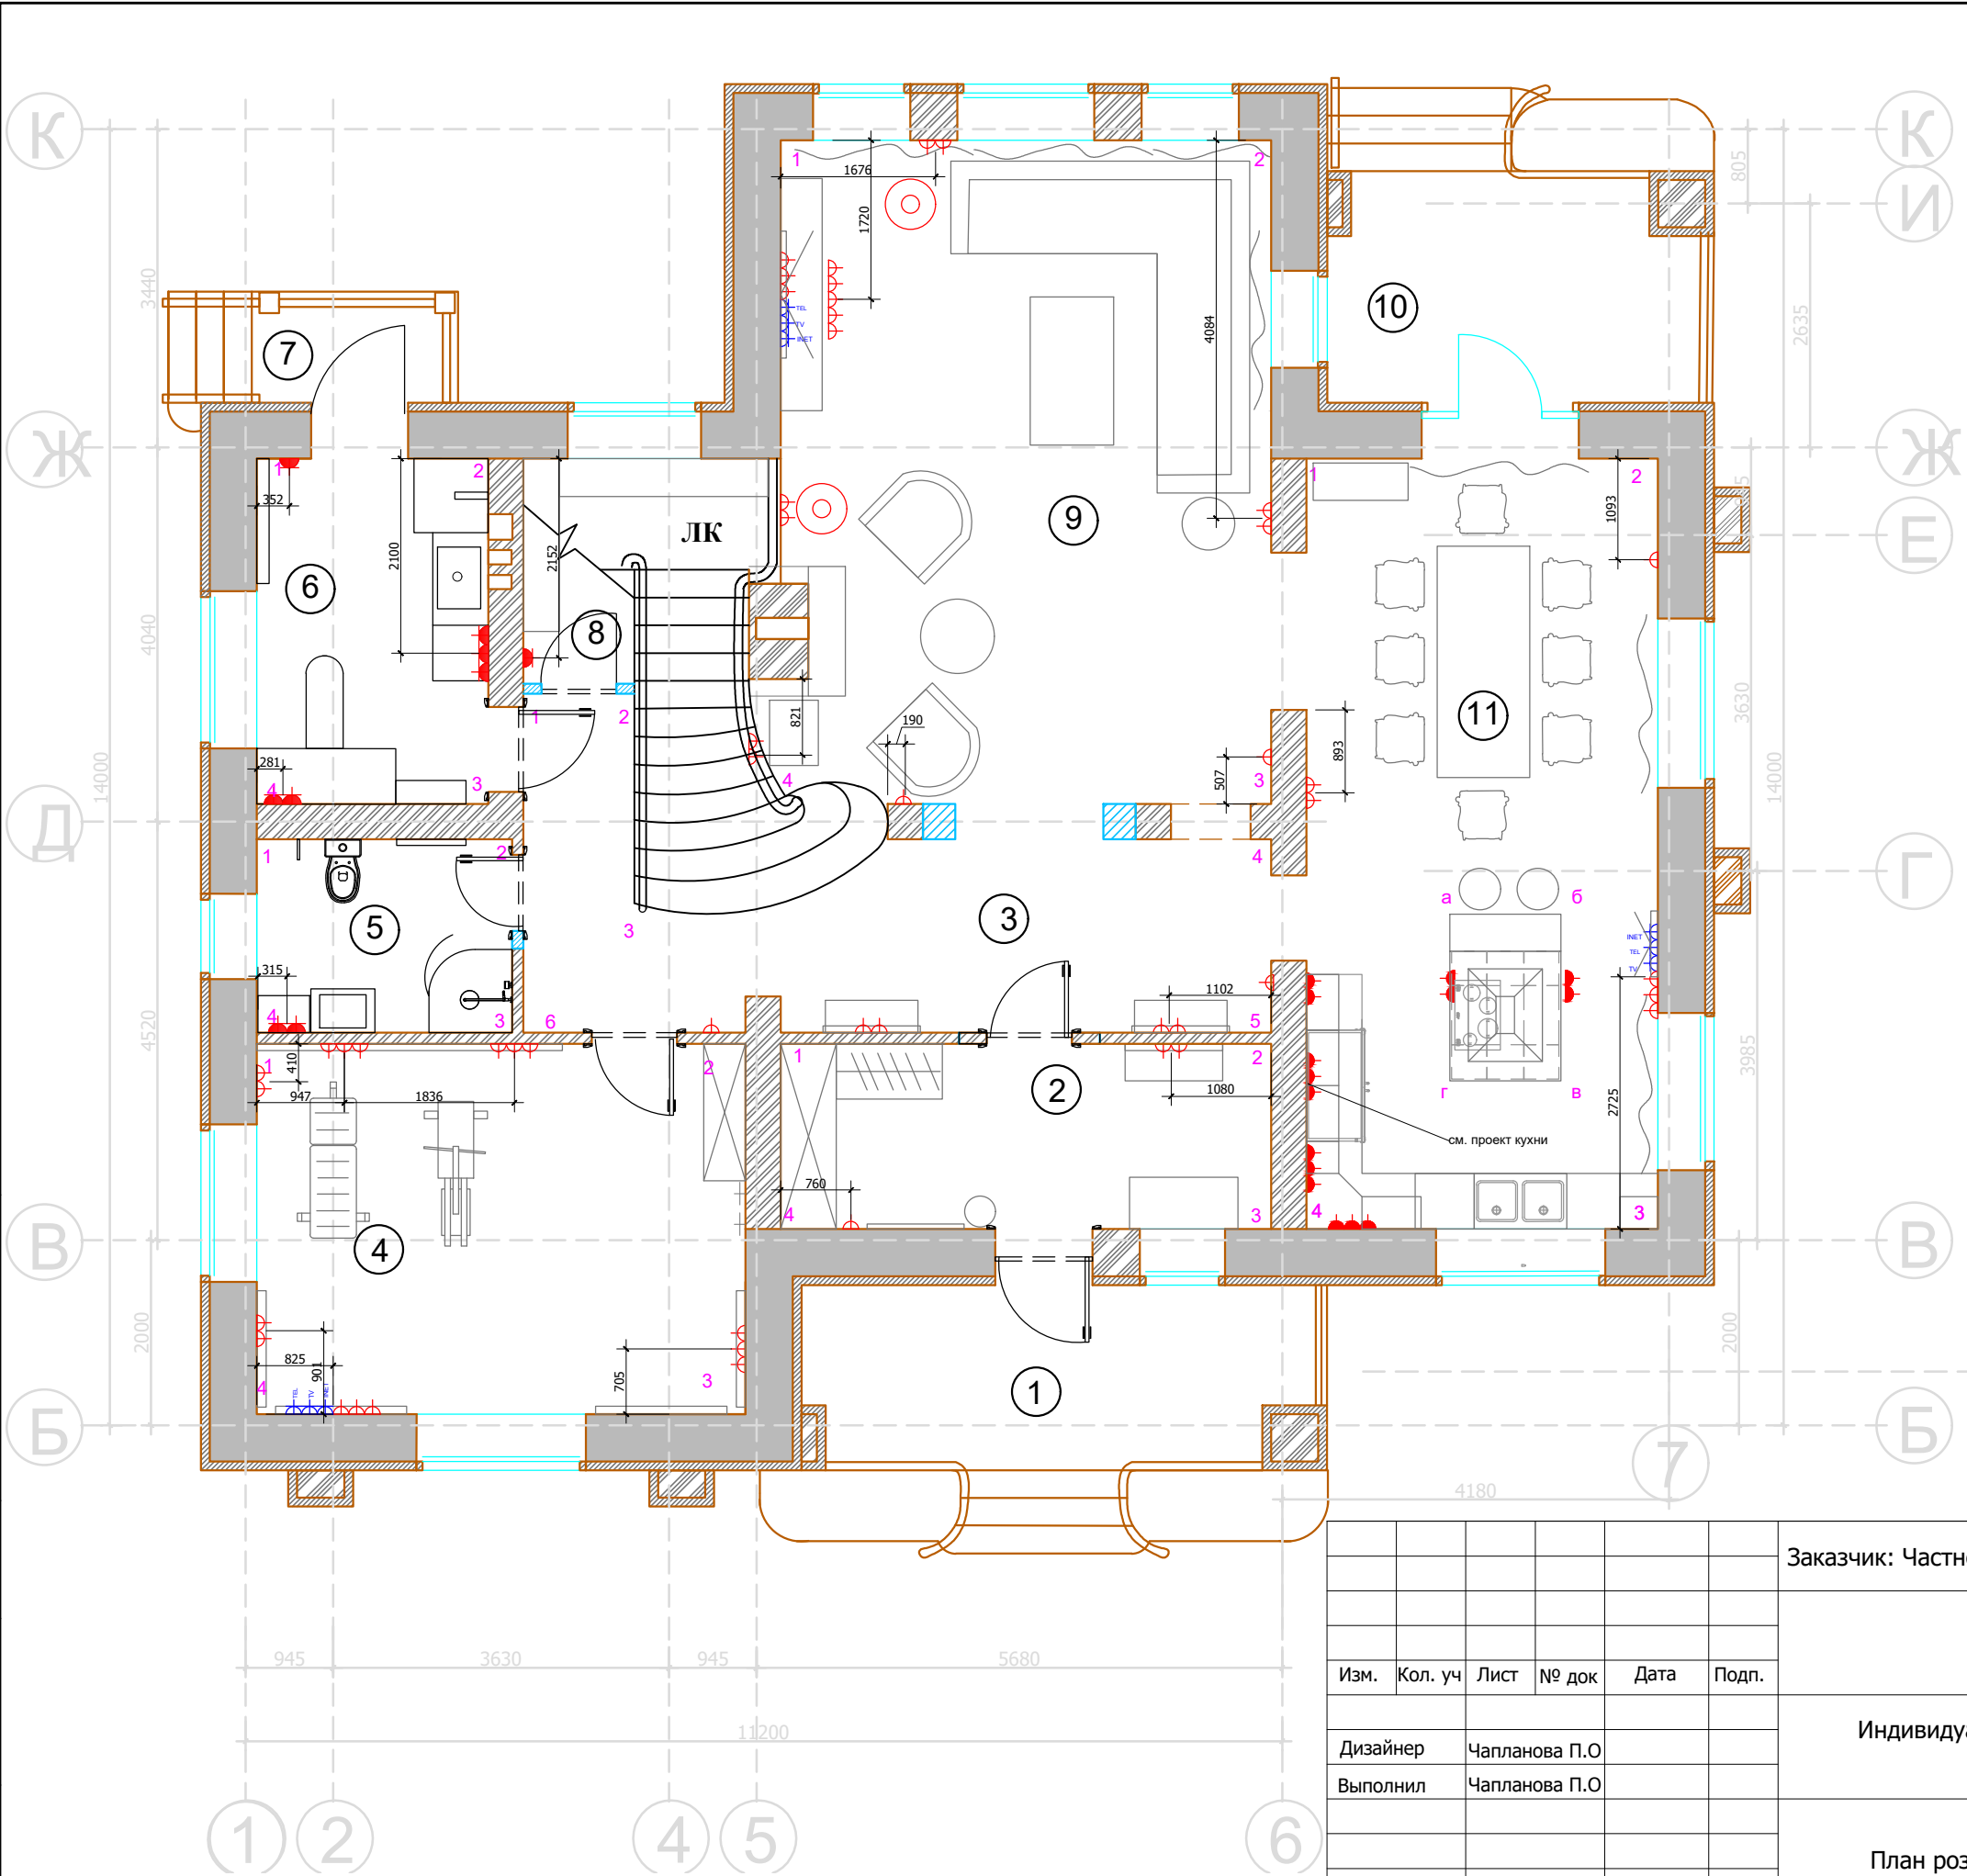

Согласовано:		Взам. инв.№	
Подпись и дата			
Инв.№подл.			