
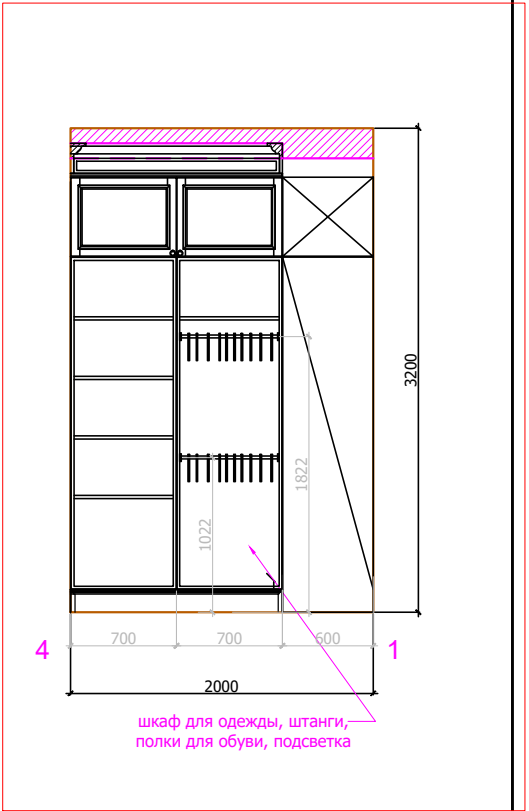
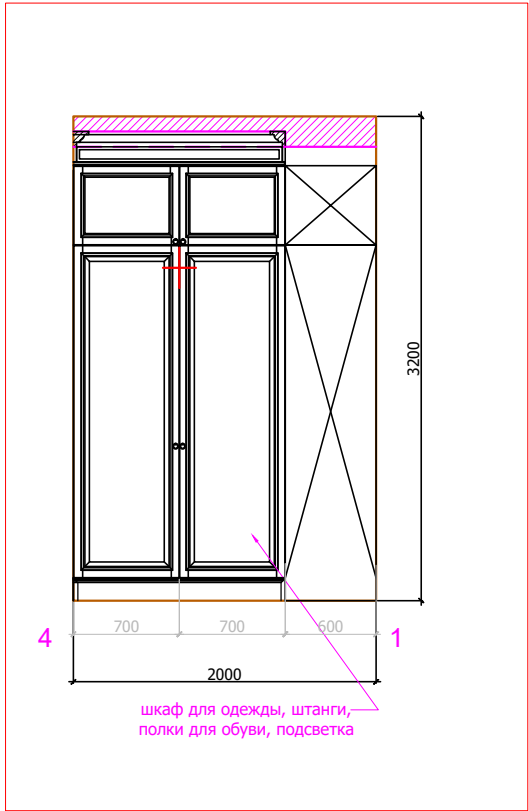
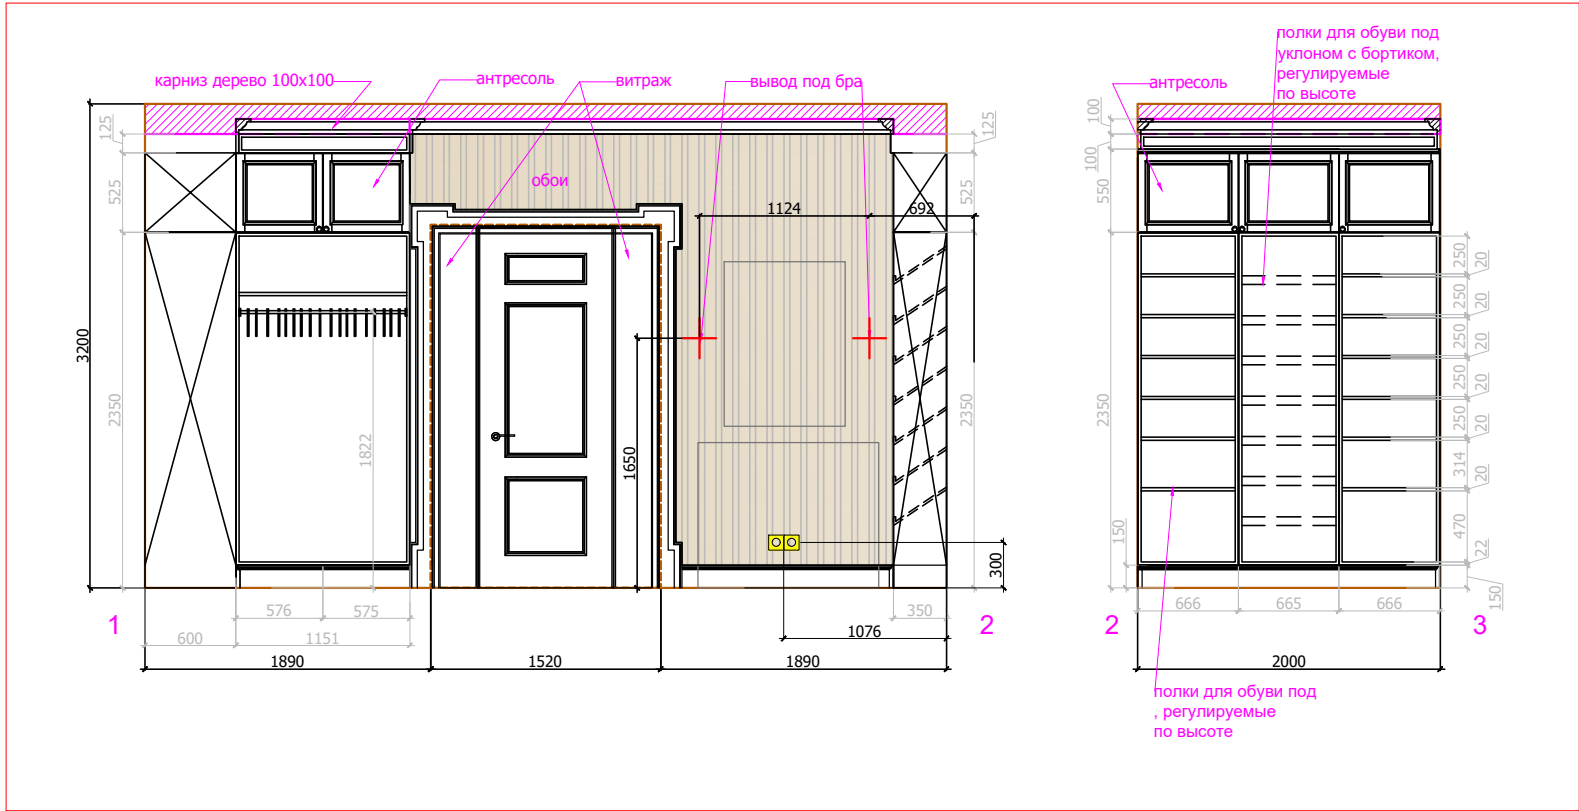


Согласовано:


Инт. №подл.	Подпись и дата	Взам. инв. №

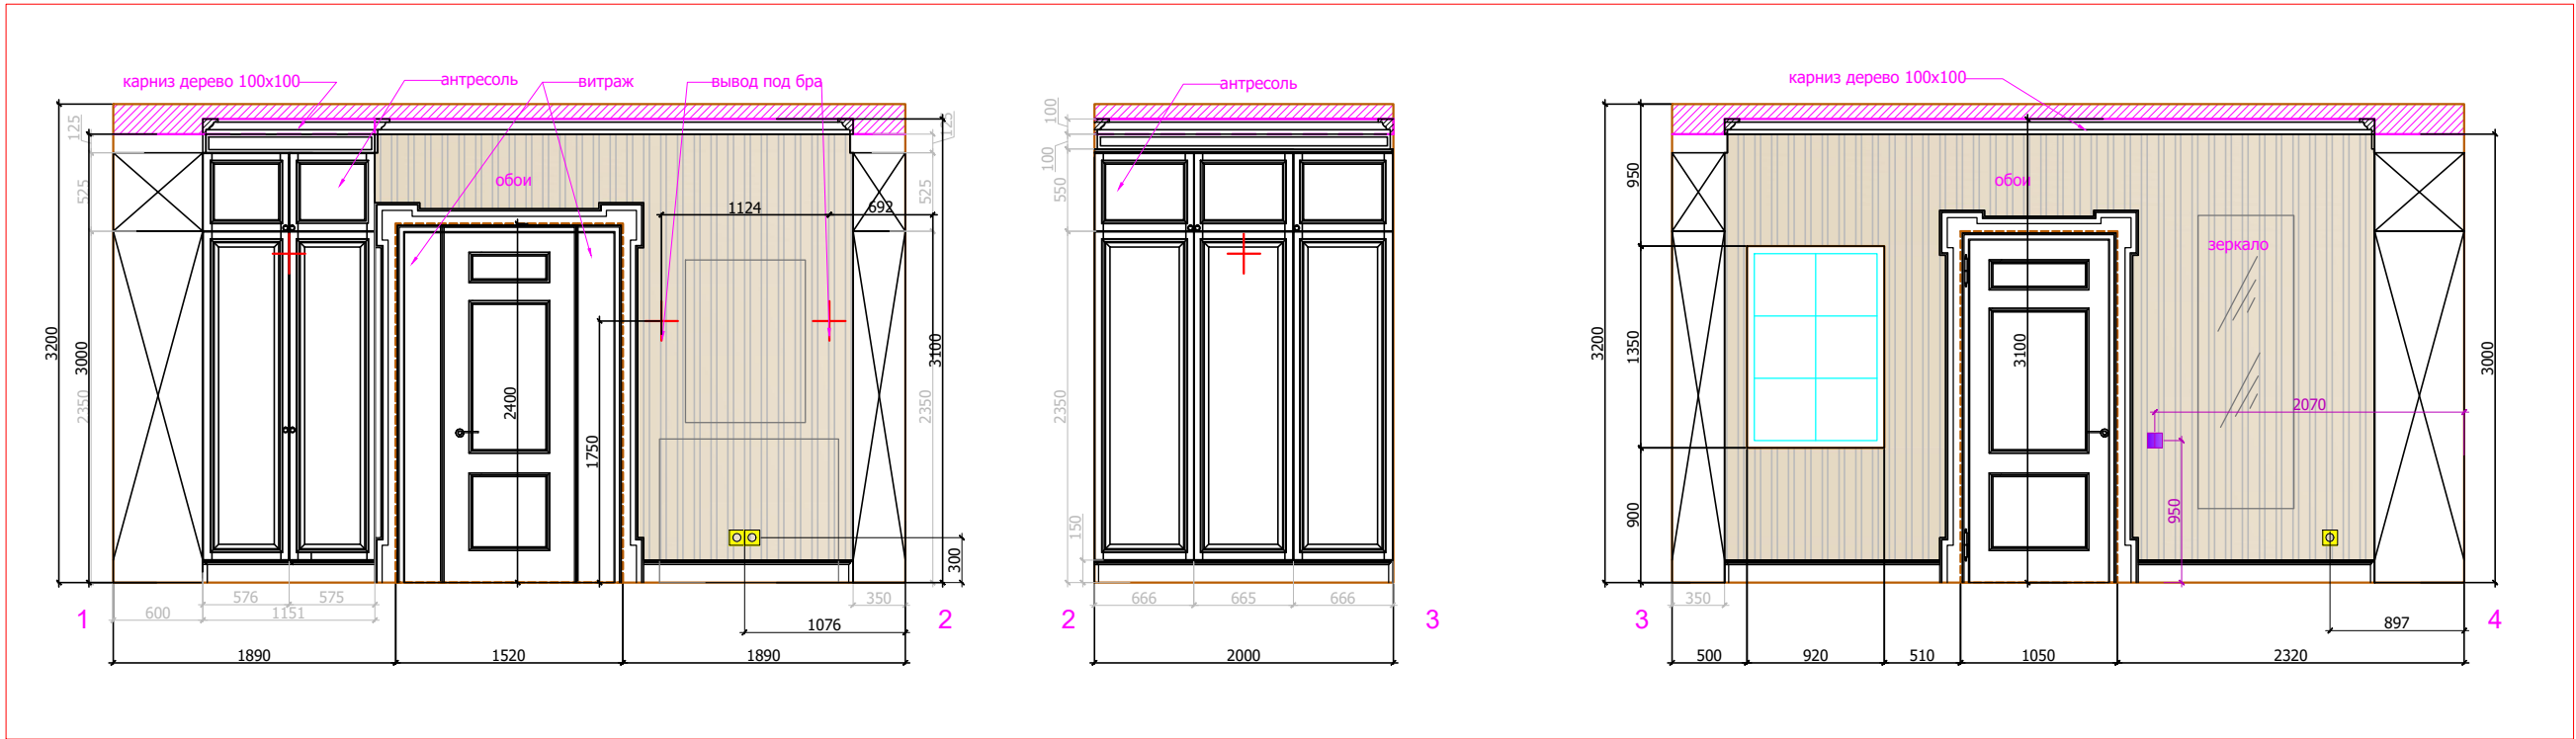

М 1:50

АИ

Условные обозначения

 

Столярка



Обои

Обозначение	Наименование
	СИЛОВАЯ РОЗЕТКА, ВЛАГОЗАЩЕЩЕННАЯ С КРЫШКОЙ
	ТЕЛЕФОННАЯ РОЗЕТКА
	ТЕЛЕВИЗИОННАЯ РОЗЕТКА
	РЕГУЛЯТОР ТЕПЛЫХ ПОЛОВ

						Заказчик: Частное лицо	АИ
						Адрес: поселок "Сенегерия" дом 57	
Изм.	Кол. уч	Лист	№ док	Дата	Подп.	Индивидуальный жилой дом 1 этаж	Стадия РП
Дизайнер	Чапланова П.О					Прихожая, помещение № 2. Развертки	Лист Листов
Выполнил	Чапланова П.О						