


Согласовано:

Взам. инв. №


Подп. и дата

Инв. № подл.

Каблук-1

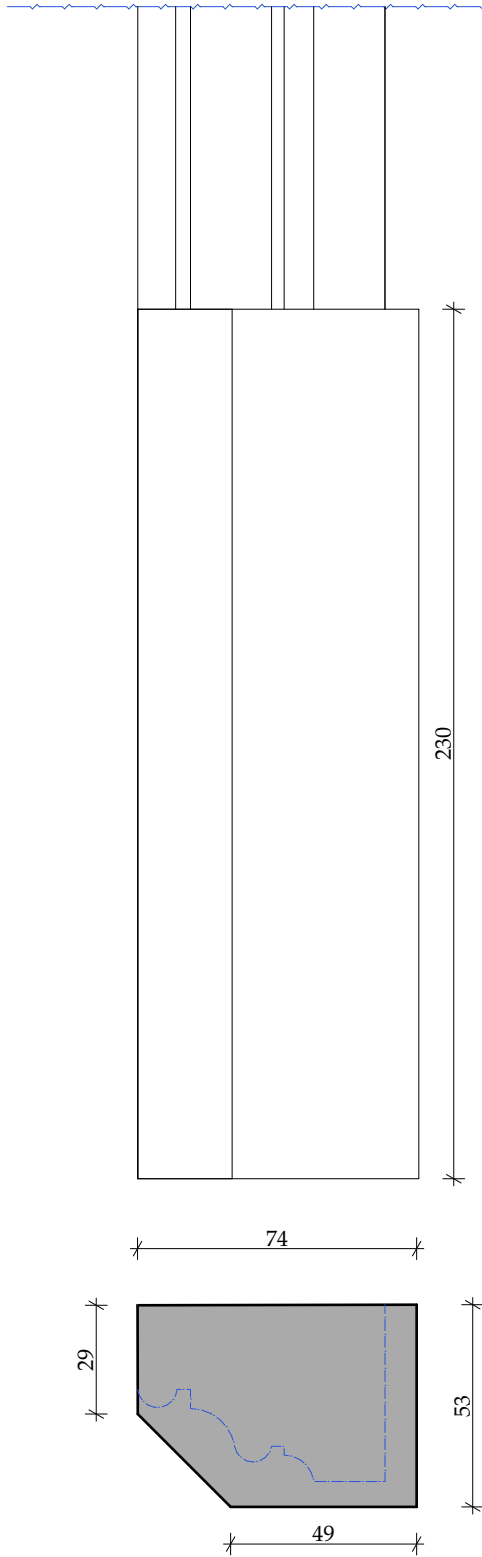


М-В3

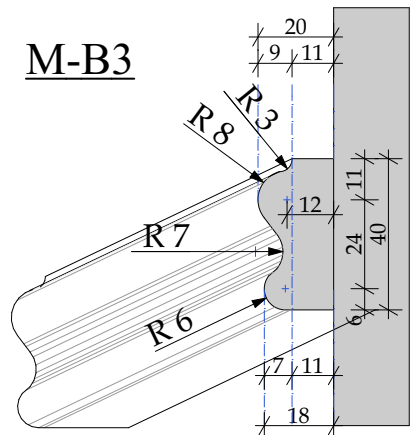


Толщина сечения взята из расчета
подклейки мрамора на мрамор


ПР-А

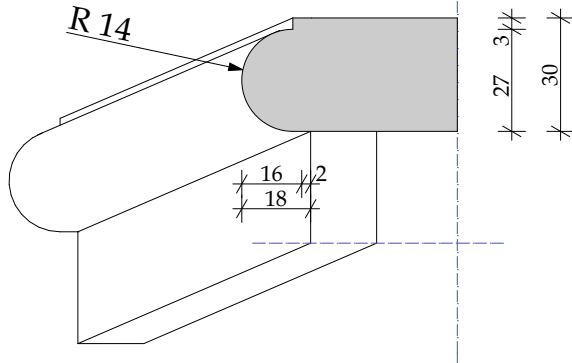


М-В2

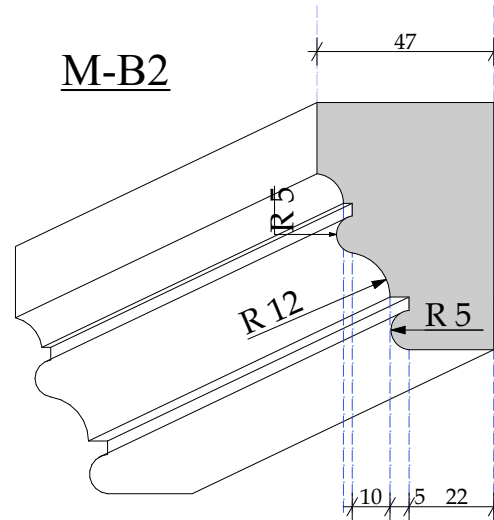


М-В1

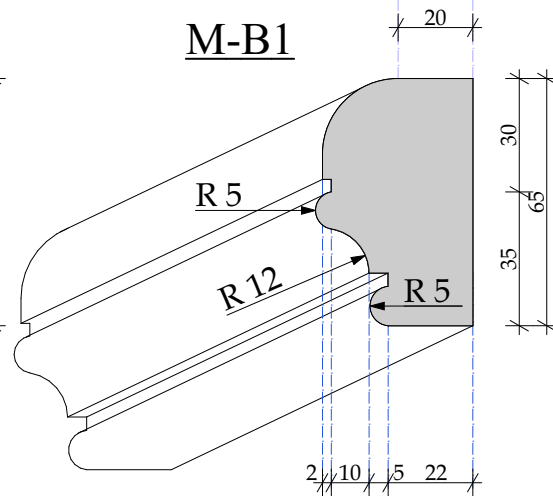


М-В4

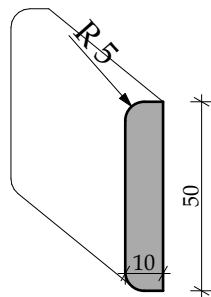


Узел М

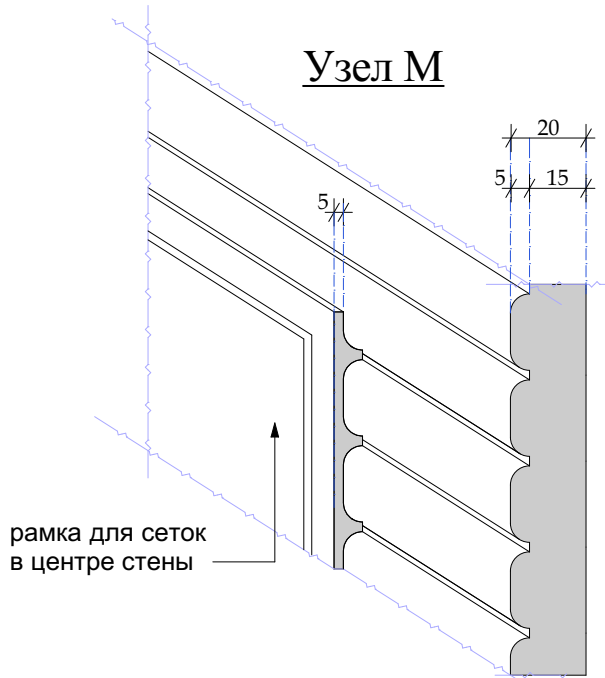

П-1

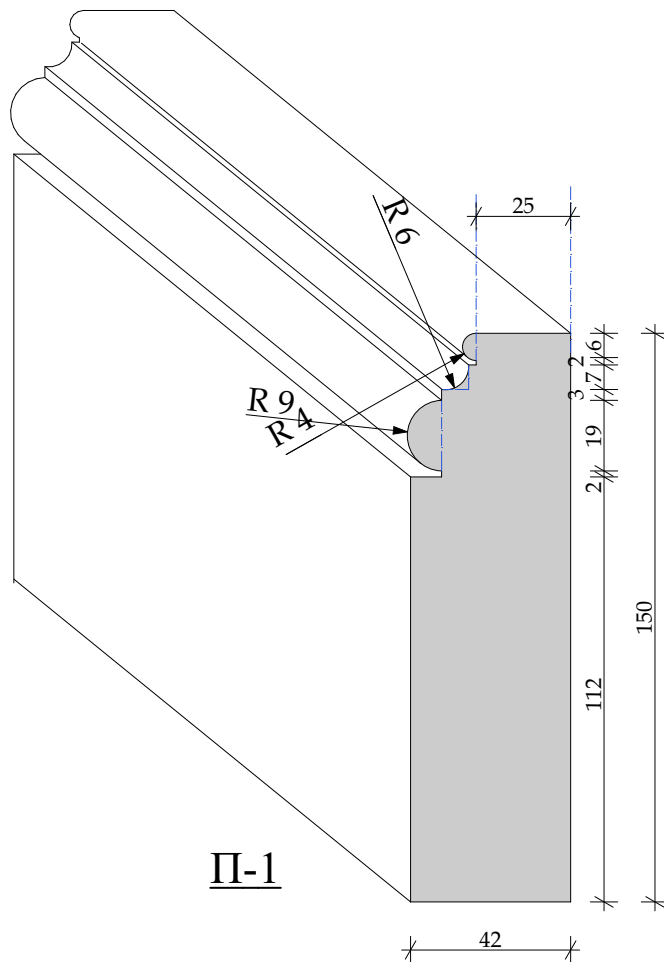


ПР- В1

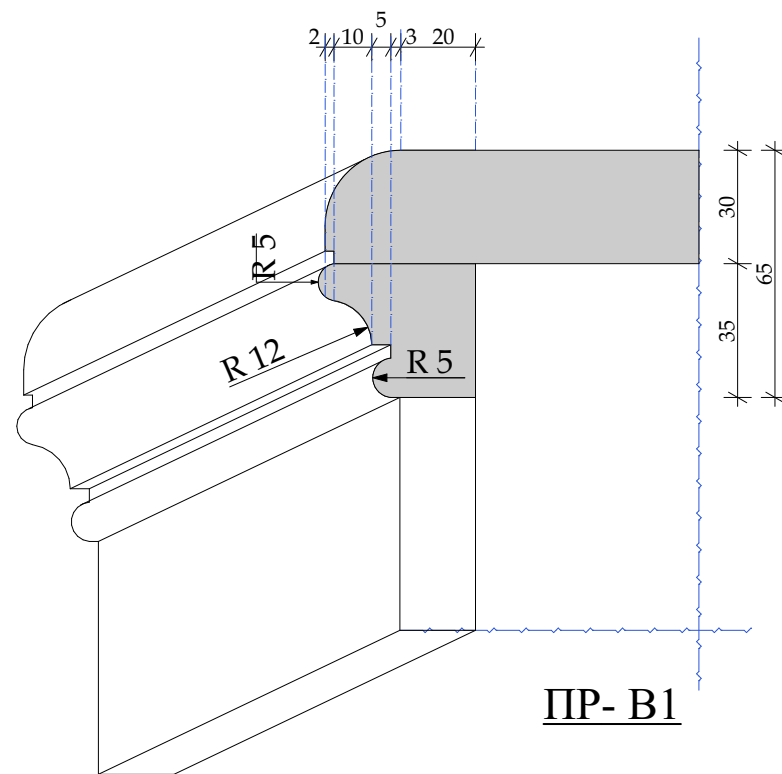

Сечение мраморного
подоконника с подклейкой

М 1:2

Примечание!!!
Мрамор на стенах толщина 20мм

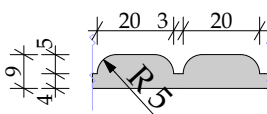

						Шифр:PR								
						Заказчик: Частное лицо								
						Адрес: г. Москва, ул. Пречистинка, д 13, кв 5								
Изм.	Кол.уч.	Лист	№док.	Дата	Подп.	Квартира			Стадия	Лист	Листов			
				14.01.2016					РП	81				
Рук.проекта	Кушнарёва								Помещение №11. Главная ванна. Мрамор. Профили.			ООО"Чарльз Камерон"		
Архитектор	Чапланова													
Архитектор	Уполовникова													
Декоратор	Чапланова													
Менеджер	Суханкина													