


Согласовано:					
Инв.№ подл.	Подп. и дата	Взам.инв.№			

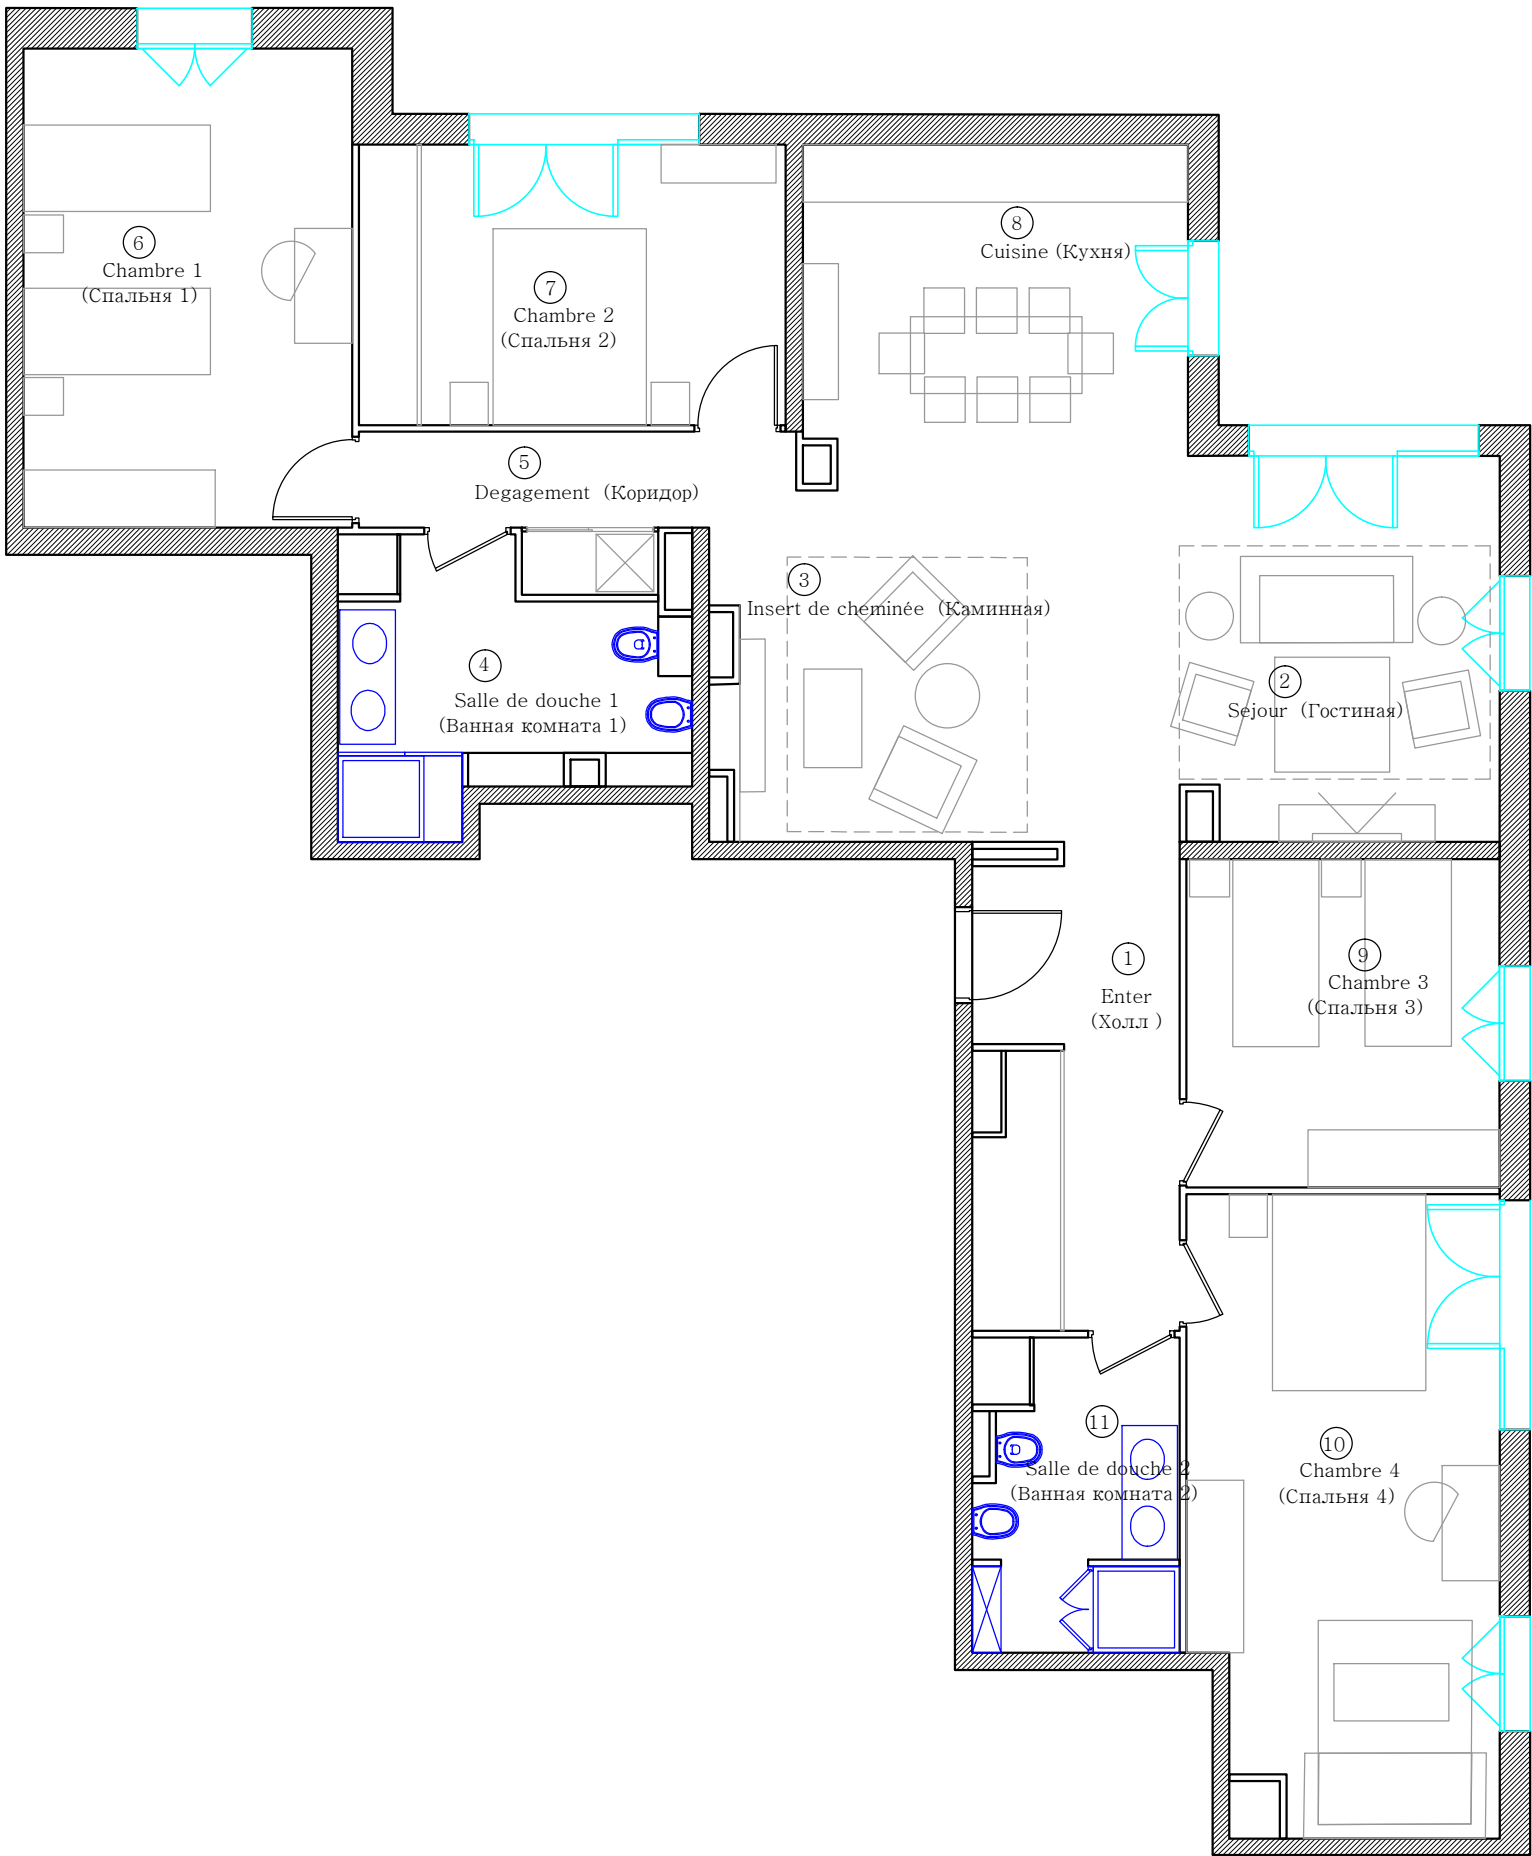

М1:75

						Шифр: АИ						
						Заказчик: Частное лицо						
						Адрес:						
Изм.	Кол.уч.	Лист	№док.	Дата	Подп.	Квартира			Стадия	Лист	Листов	
Рук.проекта	Кушнарёва				АР							
Дизайнер	Чапланова											
						План квартиры Вар 2			ООО"Чарльз Камерон"			