


Согласовано:			
Инв.№подл.	Подпись и дата	Взам. инв.№	

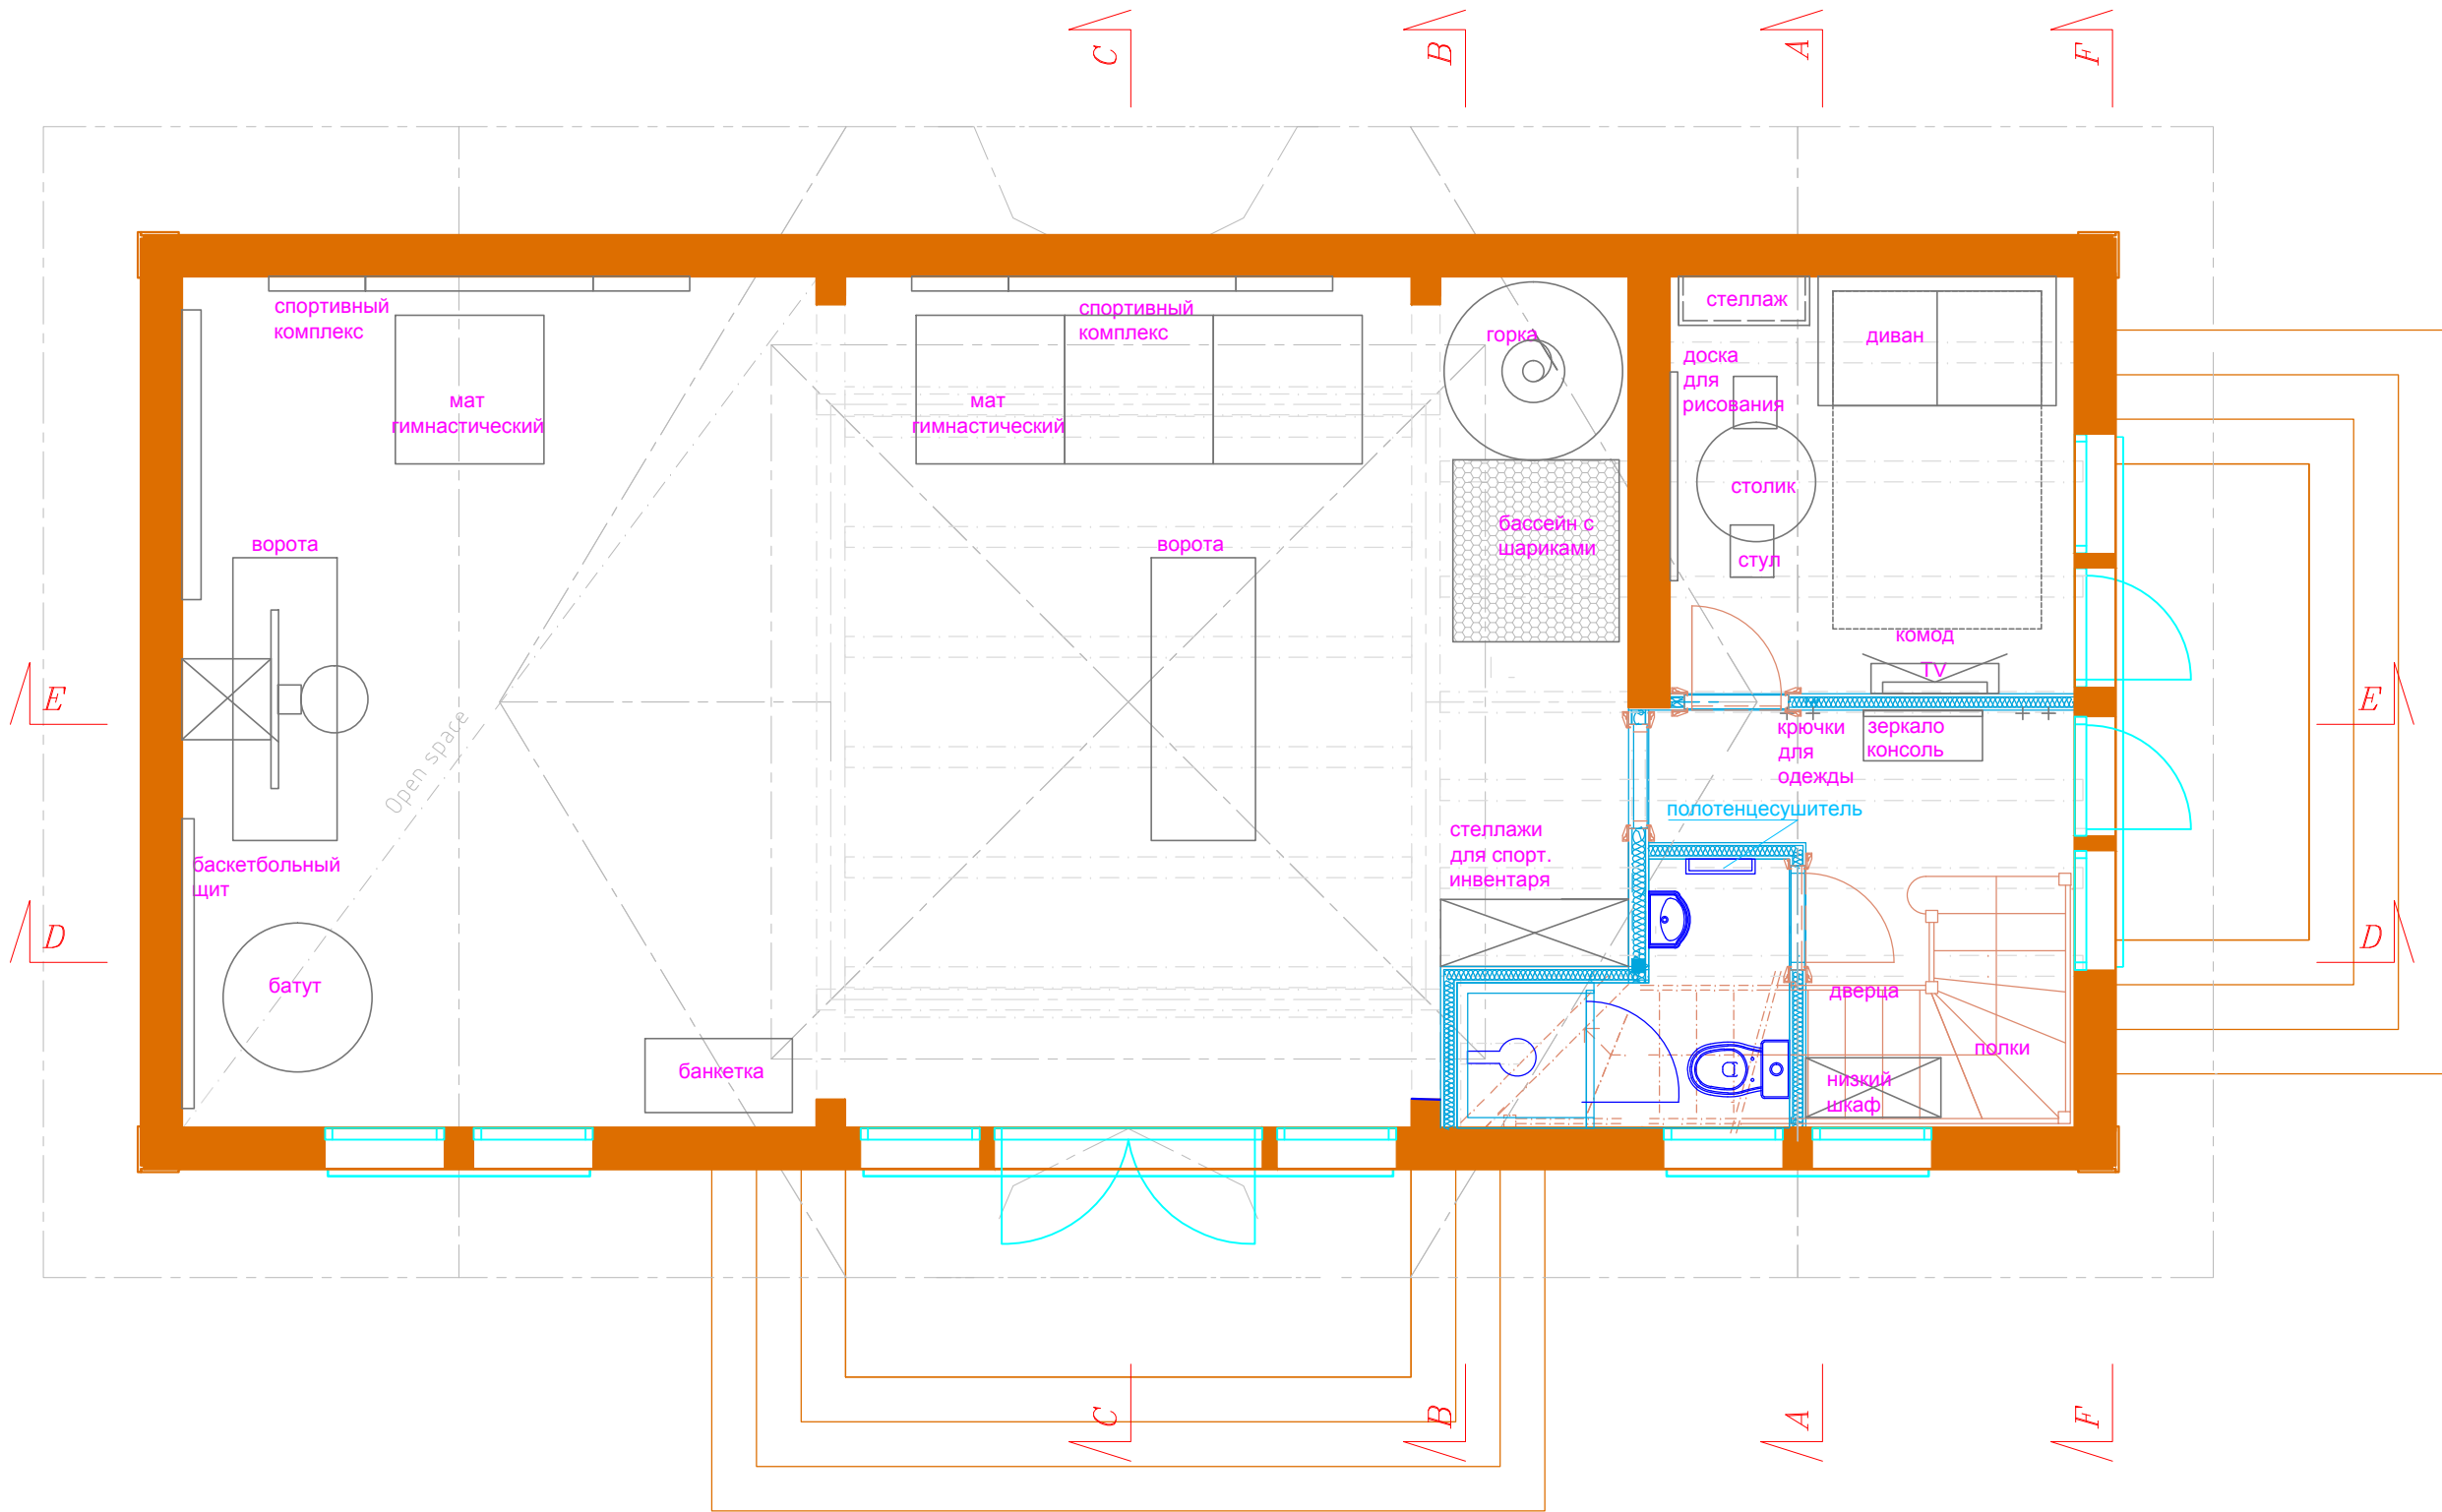


М 1:50

АИ


						Заказчик: Частное лицо			
						Адрес: Московская обл., Истринский район, Обушковский с/о, д.Писково, уч. 261			
Изм.	Кол. уч	Лист	№ док	Дата	Подп.	Детский комплекс	Стадия	Лист	Листов
Рук.проекта	Кушнарева О.В						РП		
Архитектор	Чапанова П.О								
Дизайнер	Чапанова П.О								
Менеджер	Селиванова Л.С					План мебели и сантехники, 1 этаж	ООО "Чарльз Камерон"		

Согласовано:			
Инв.№подл.	Подпись и дата	Взам. инв.№	


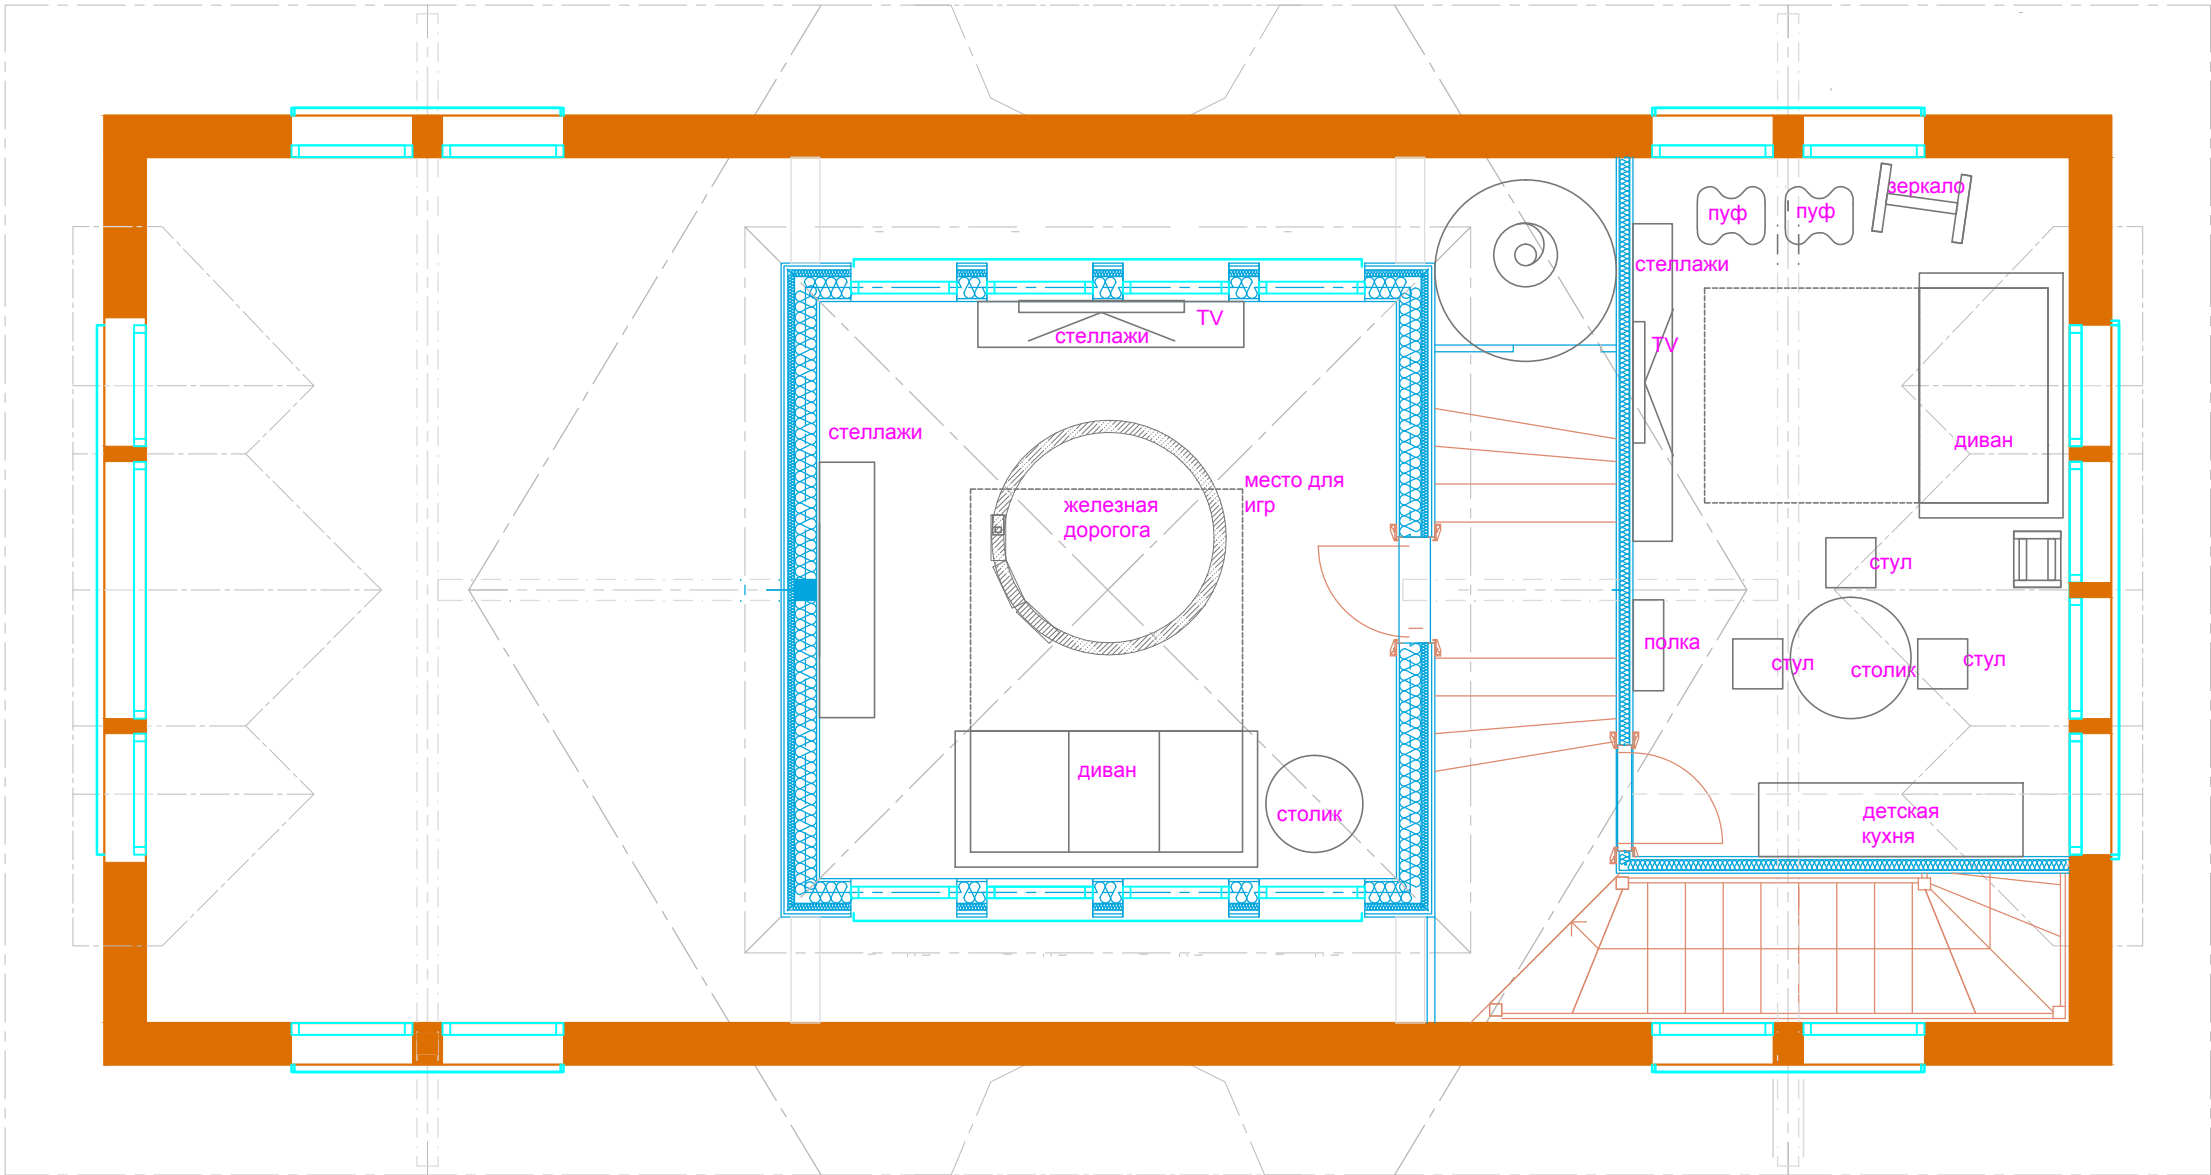


						М 1:50			
						АИ			
						Заказчик: Частное лицо			
						Адрес: Московская обл., Истринский район, Обушковский с/о, д.Писково, уч. 261			
Изм.	Кол. уч	Лист	№ док	Дата	Подп.	Детский комплекс	Стадия	Лист	Листов
Рук.проекта		Кушнарева О.В					РП		
Архитектор		Чапанова П.О				План мебели и сантехники, 2 этаж	ООО "Чарльз Камерон"		
Дизайнер		Чапанова П.О							
Менеджер		Селиванова Л.С							

Согласовано:			
Инов.№подл.		Подпись и дата	Взам. инв.№

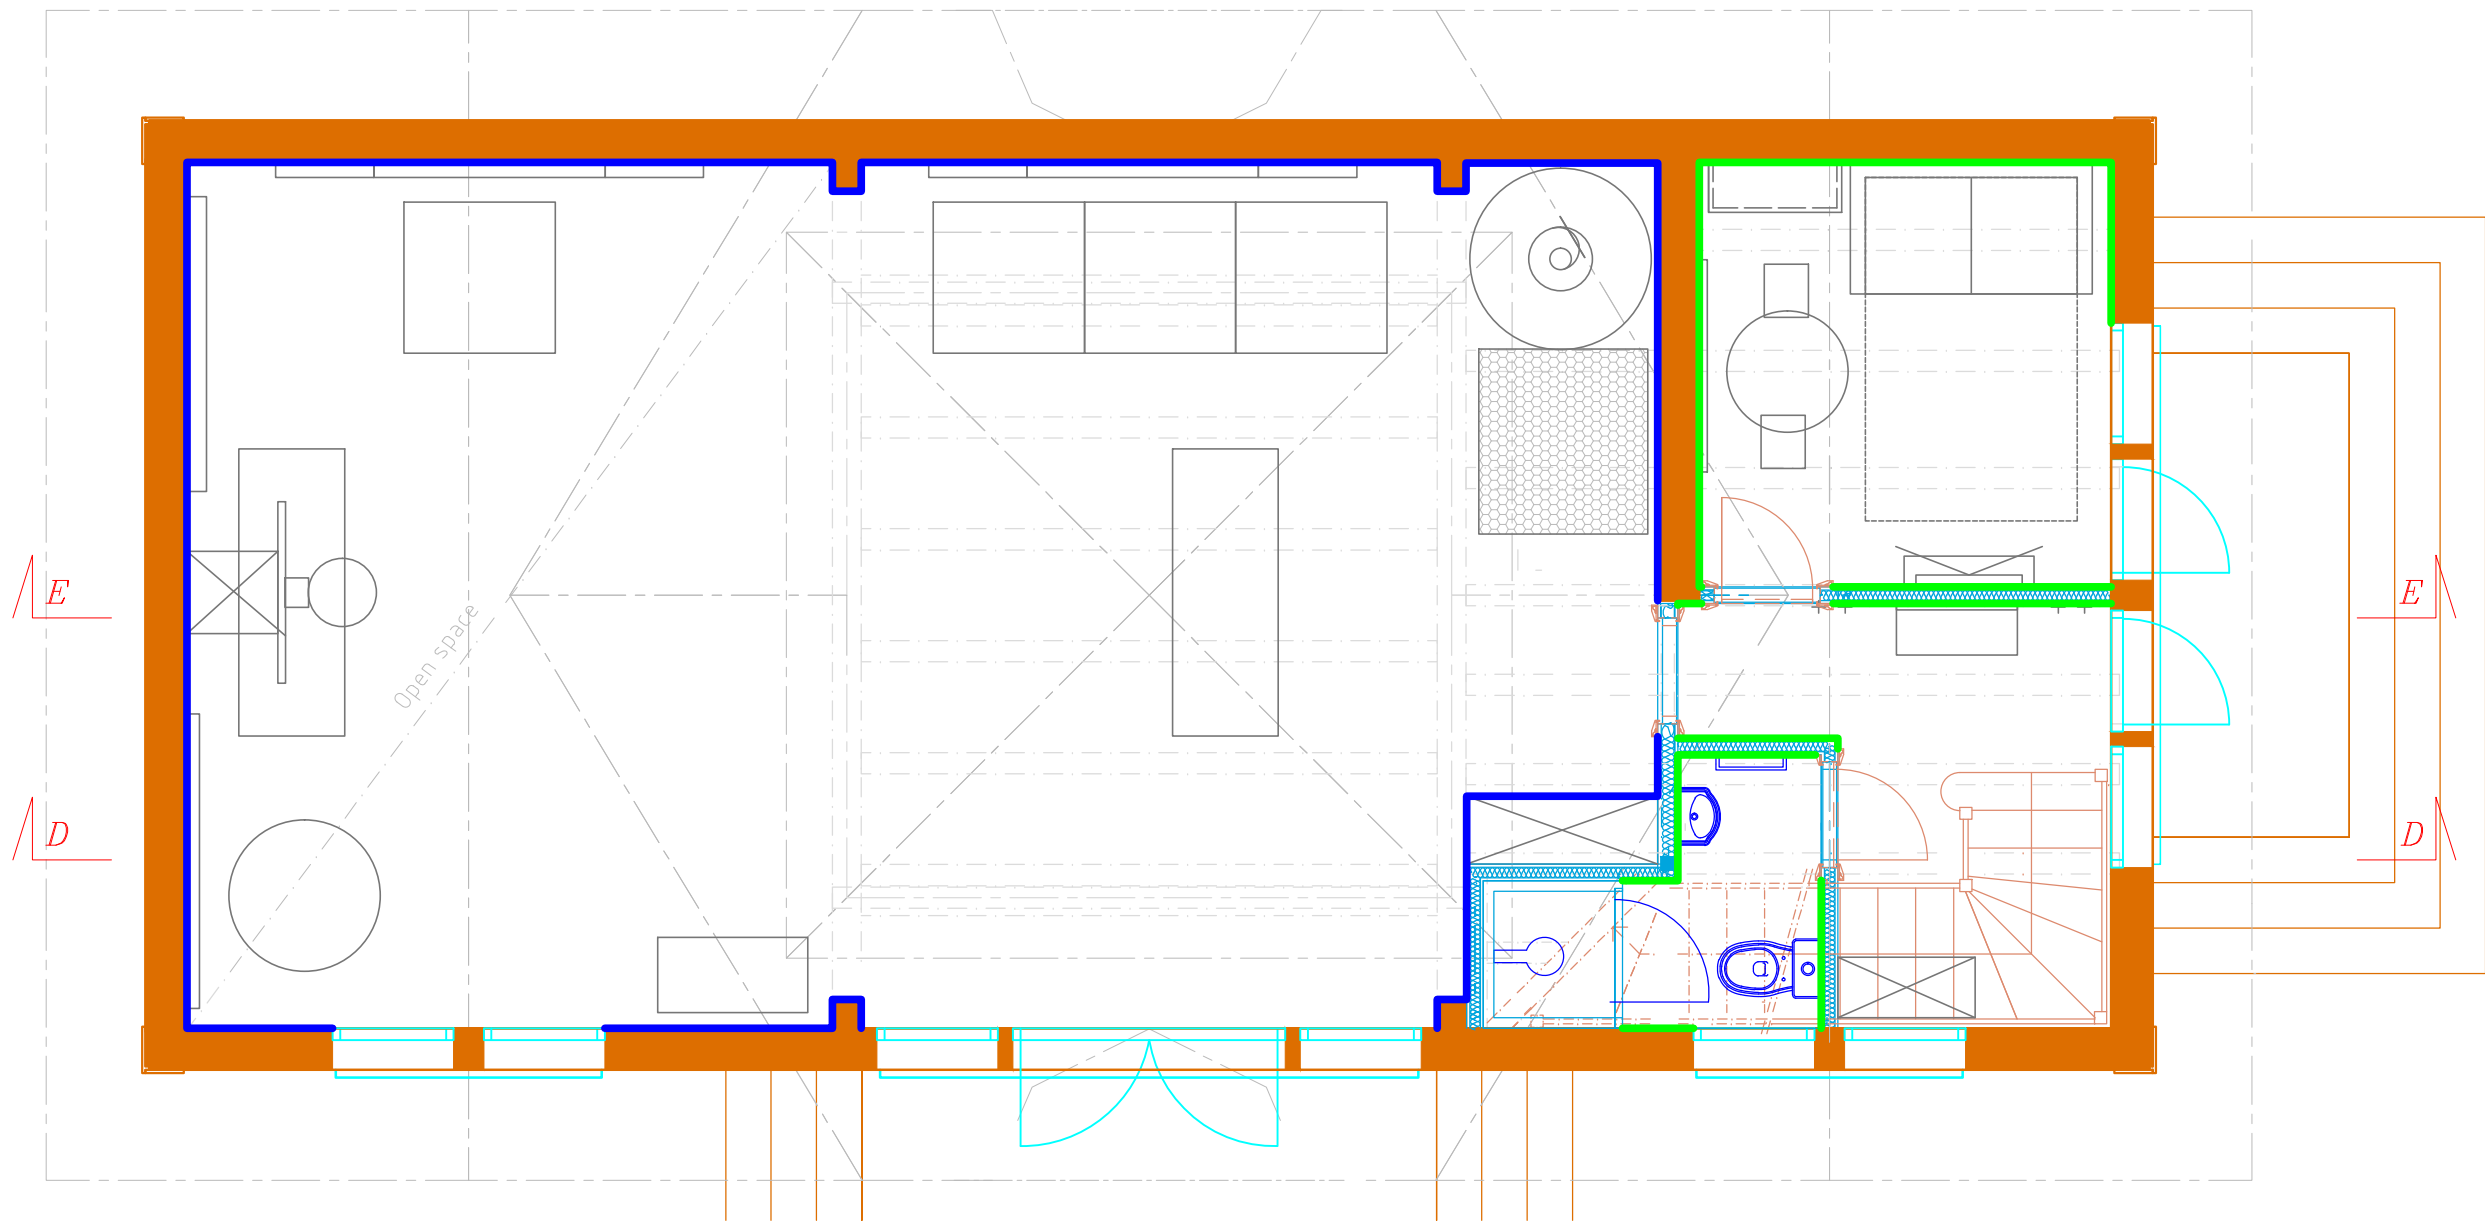

М 1:3.Плинтус дерево

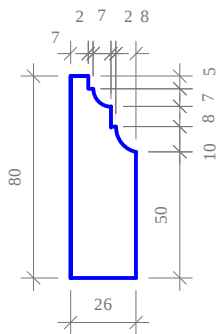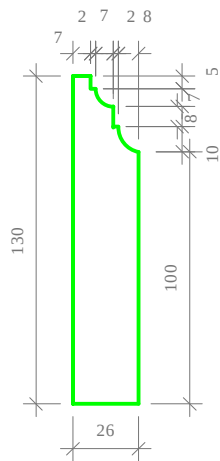


Условные обозначения:
плинтус дерево



- плинтус дерево тип 1 (см. развертки)
- плинтус дерево тип 2 (см. развертки)

						М 1:50			
						АИ			
						Заказчик: Частное лицо			
						Адрес: Московская обл., Истринский район, Обушковский с/о, д.Писково, уч. 261			
Изм.	Кол. уч	Лист	№ док	Дата	Подп.	Детский комплекс	Стадия	Лист	Листов
Рук.проекта		Кушнарева О.В					РП		
Архитектор		Чапанова П.О							
Дизайнер		Чапанова П.О							
Менеджер		Селиванова Л.С				План плинтусов, 1 этаж	ООО "Чарльз Камерон"		

Согласовано:			
Инов.№подл.		Подпись и дата	Взам. инв.№

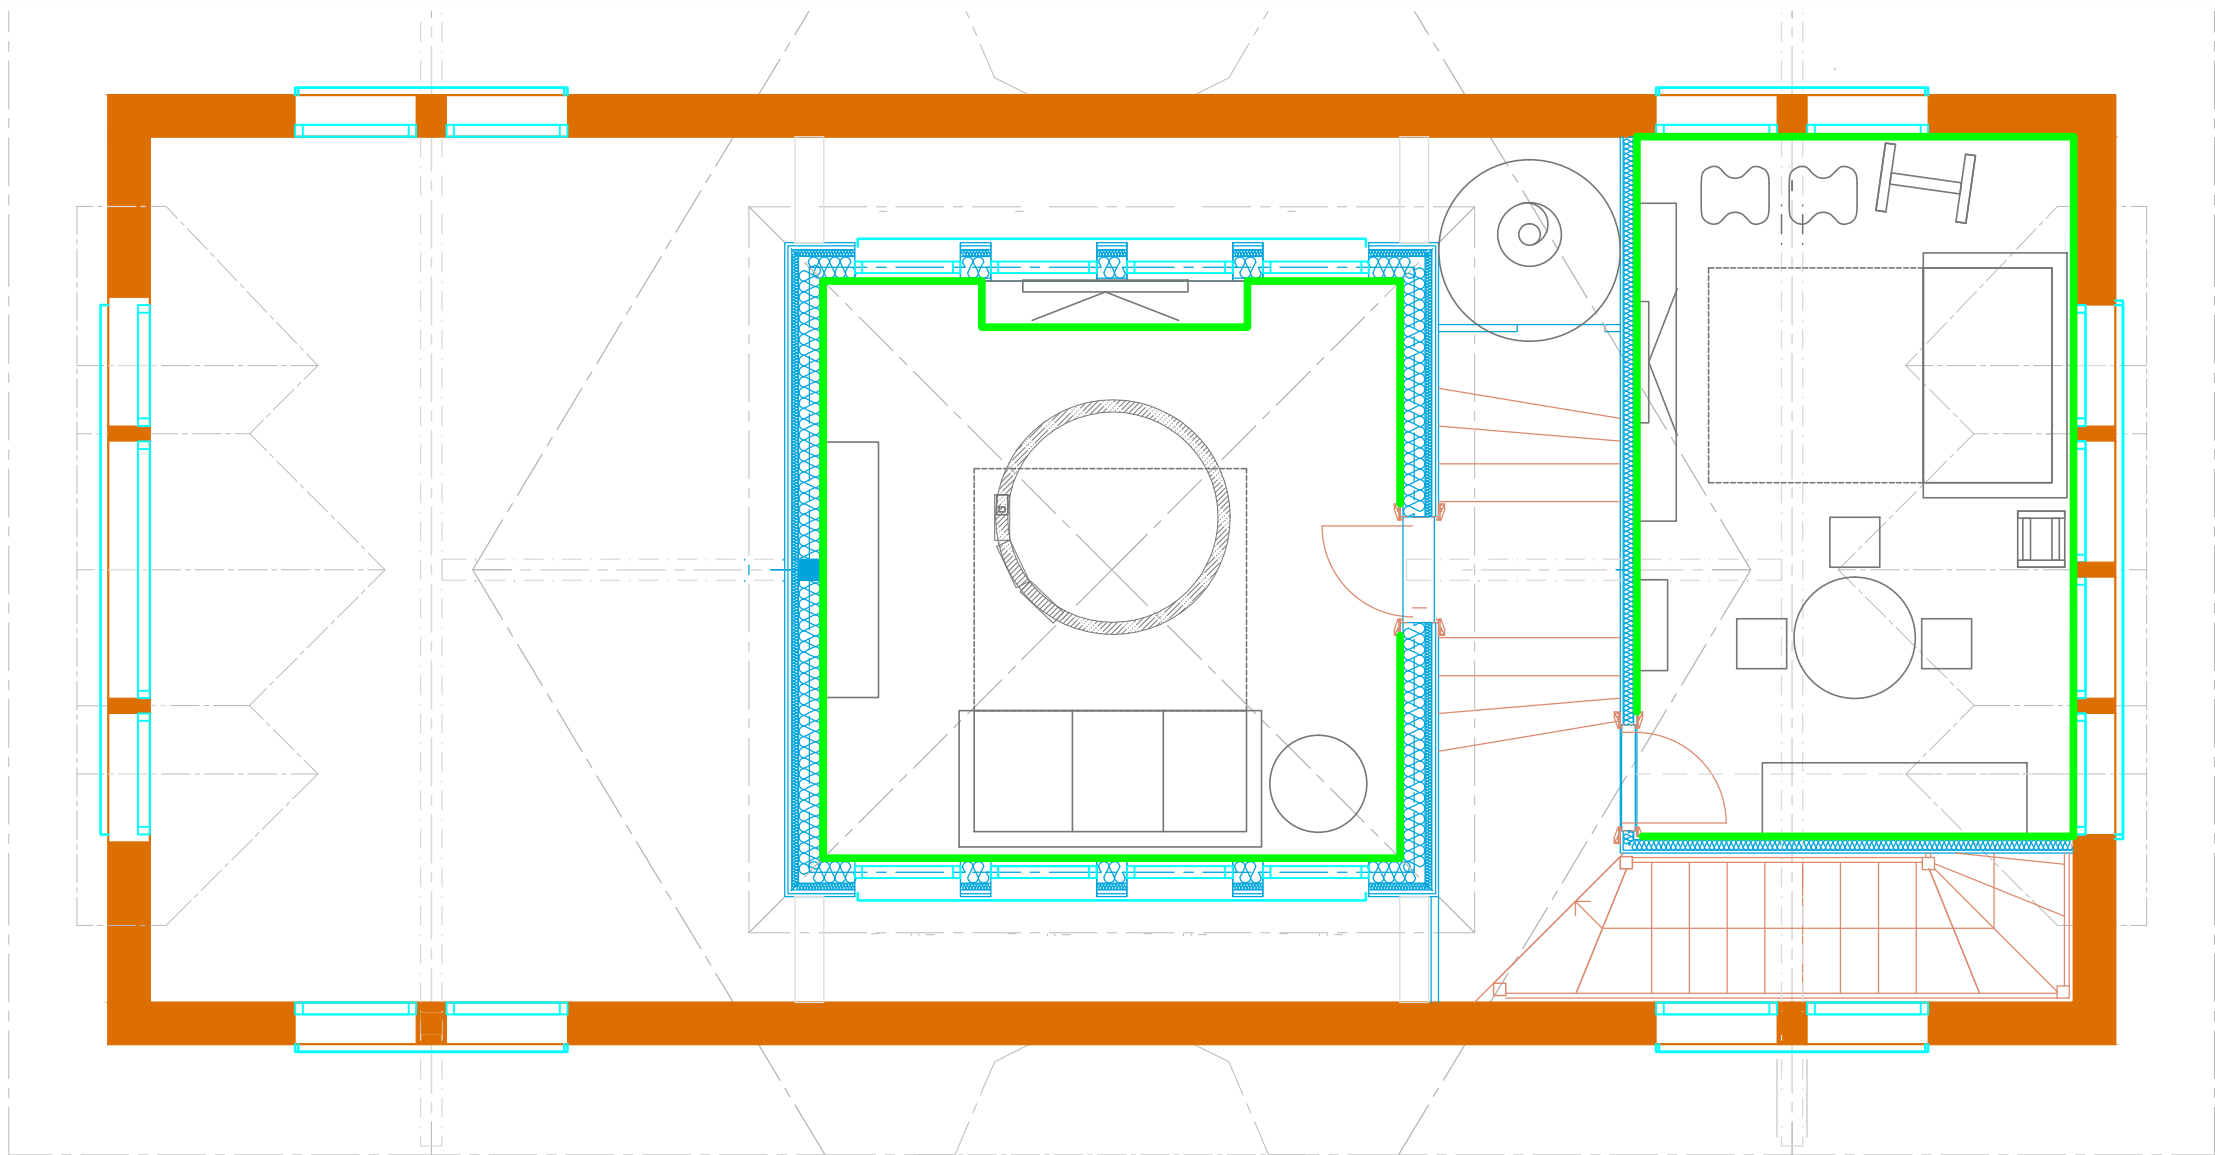


М 1:3.Плинтус дерево

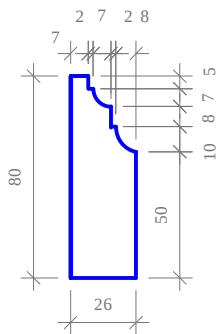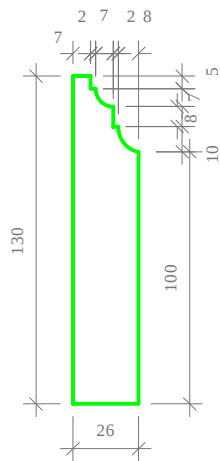

- Условные обозначения:
- плинтус дерево
 - плинтус дерево тип 1 (см. развертки)
 - плинтус дерево тип 2 (см. развертки)

						Заказчик: Частное лицо				АИ		
						Адрес: <i>Московская обл., Истринский район, Обушковский с/о, д.Писково, уч. 261</i>						
Изм.	Кол. уч	Лист	№ док	Дата	Подп.							
						Детский комплекс				Стадия	Лист	Листов
Рук.проекта		Кушнарева О.В								РП		
Архитектор		Чапланова П.О										
Дизайнер		Чапланова П.О				План плинтусов, 2 этаж				ООО "Чарльз Камерон"		
Менеджер		Селиванова Л.С										


Согласовано:			
Инв.№подл.	Подпись и дата	Взам. инв.№	

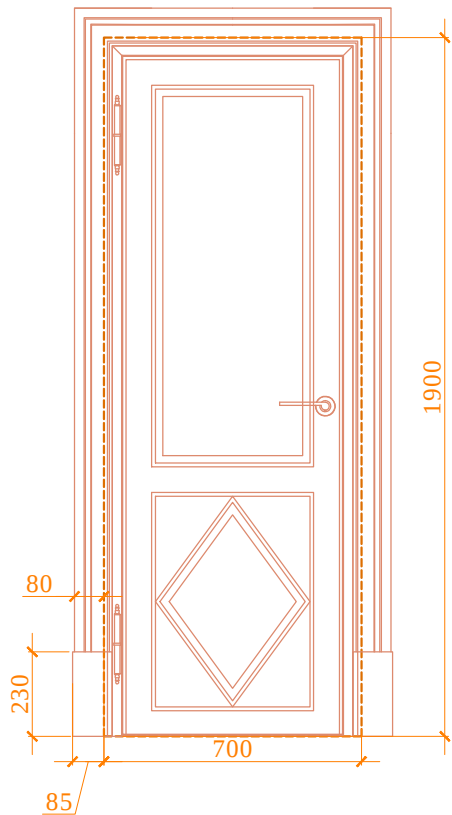

Вид двери


Спецификация заполнения проемов					
№	Марка проема	Портал /Дверь	Ширина проема (мм)	Высота проема от учП (мм)	Толщина стены (мм)
1	ПР-1	Д	700	1900	110
2	ПР-2	ПЛ	700	1900	135
3	ПР-3	Д	700	1900	110
4	ПР-4	Д	700	1900	110
5	ПР-5	Д	700	1900	250

Перед производством произвести замеры по месту.
При разработке дверей и проемов учитывать усадку дома.

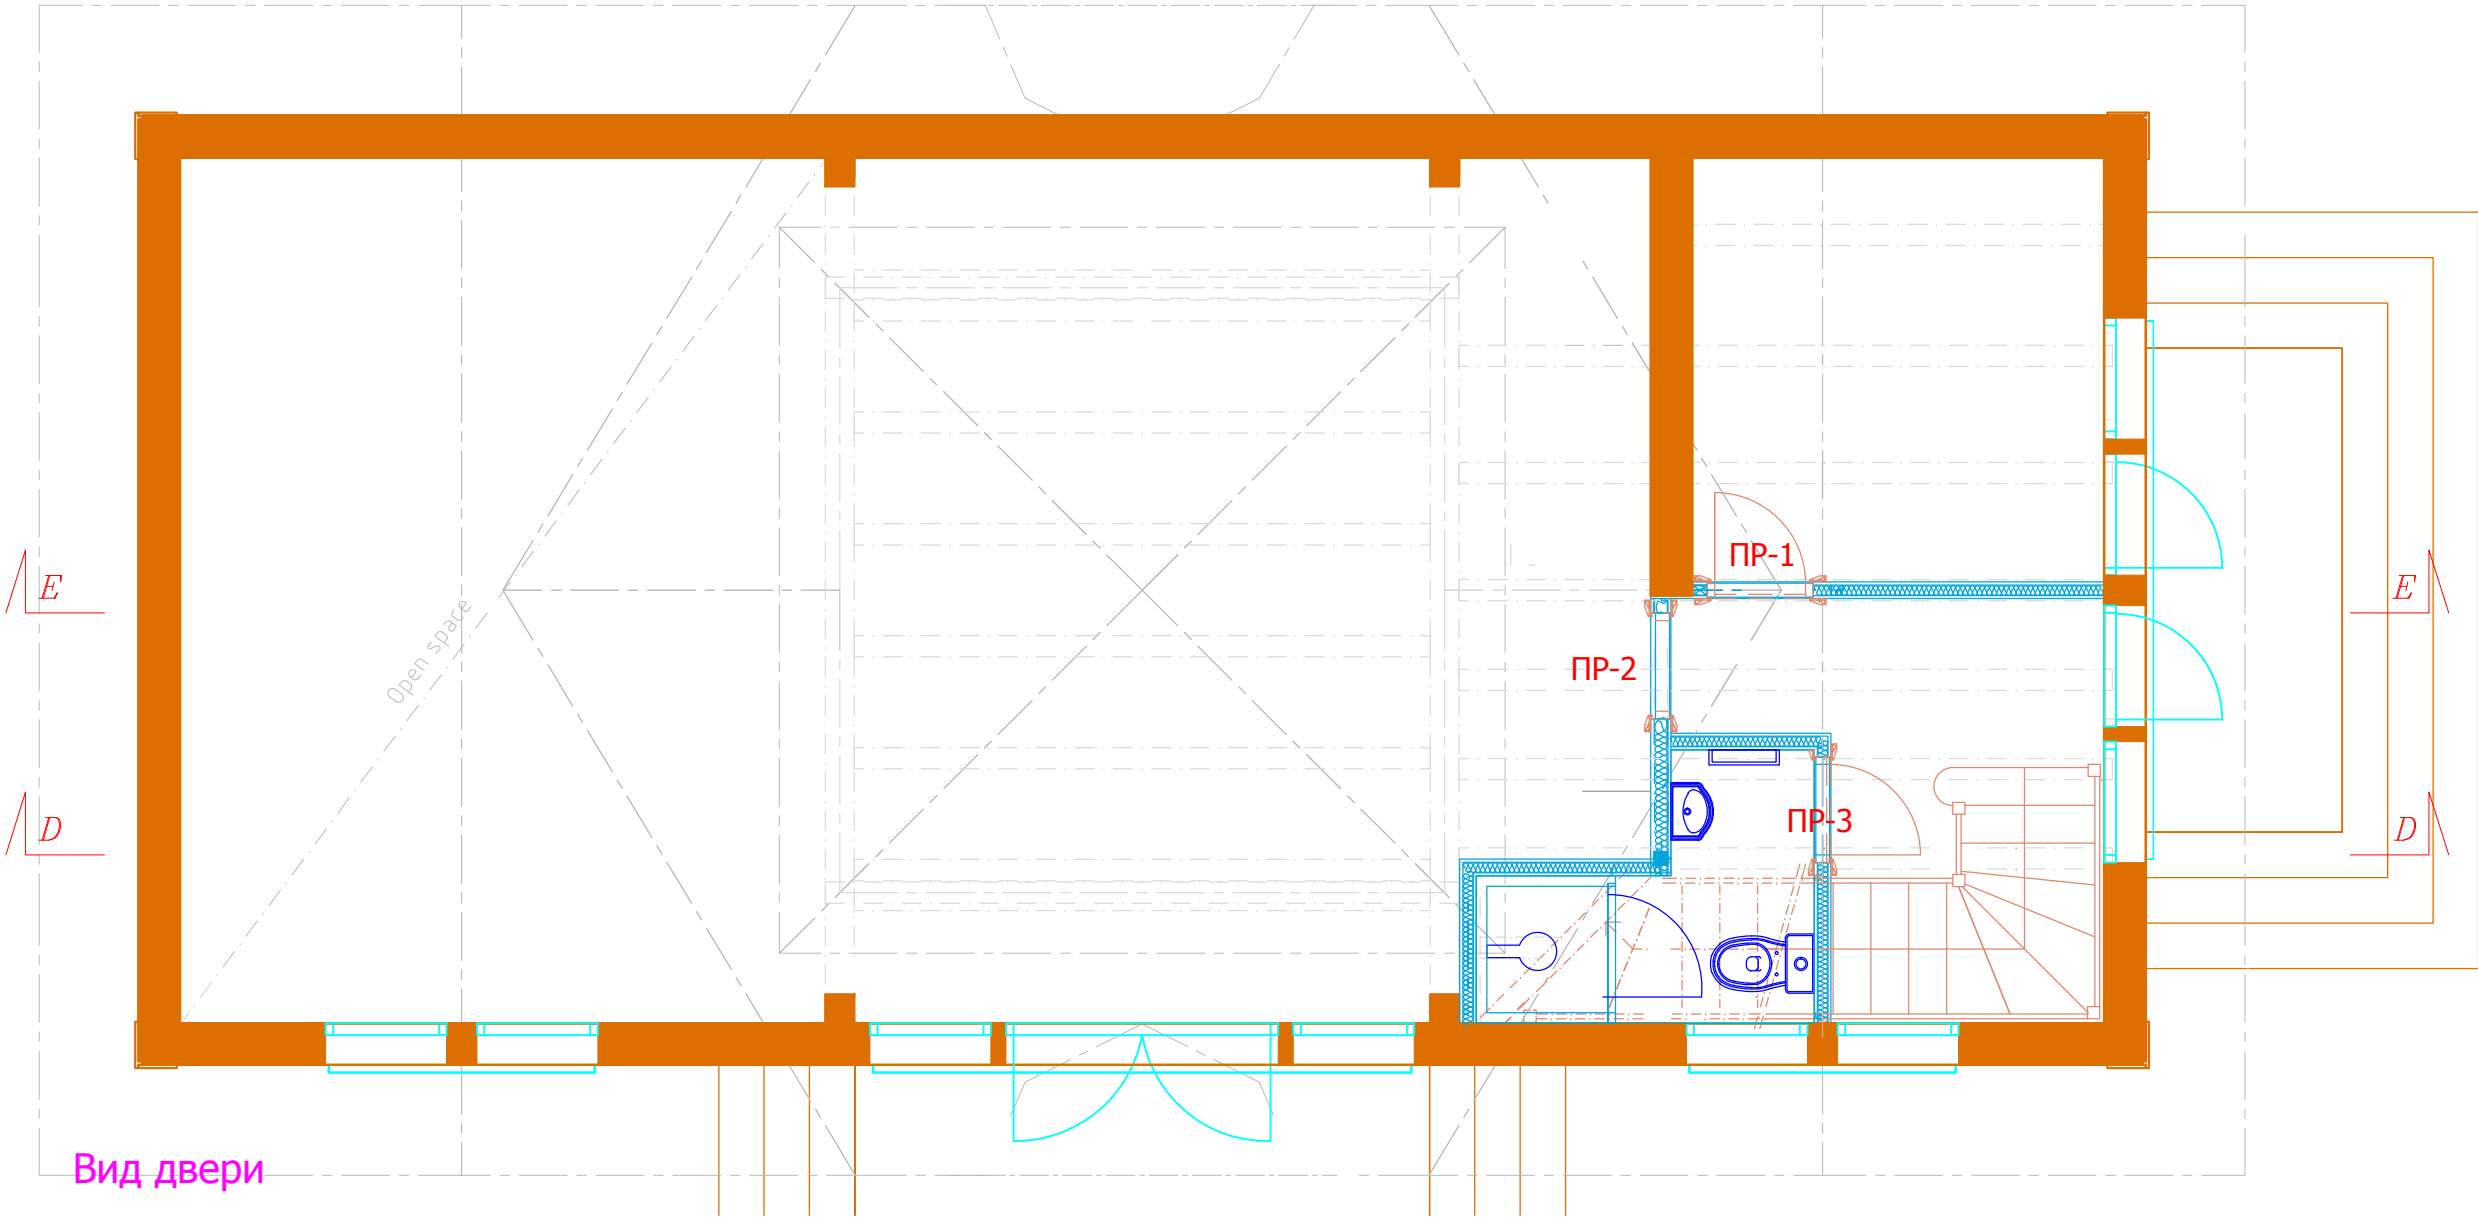

						М 1:50		
						АИ		
						Заказчик: Частное лицо		
						Адрес: Московская обл., Истринский район, Обушковский с/о, д.Писково, уч. 261		
Изм.	Кол. уч	Лист	№ док	Дата	Подп.	Детский комплекс	Стадия	Лист
Рук.проекта	Кушнарева О.В						РП	Листов
Архитектор	Чапланова П.О					План заполнения дверных проемов, 1 этаж	ООО "Чарльз Камерон"	
Дизайнер	Чапланова П.О							
Менеджер	Селиванова Л.С							


Согласовано:			
Инв.№подл.	Подпись и дата	Взам. инв.№	

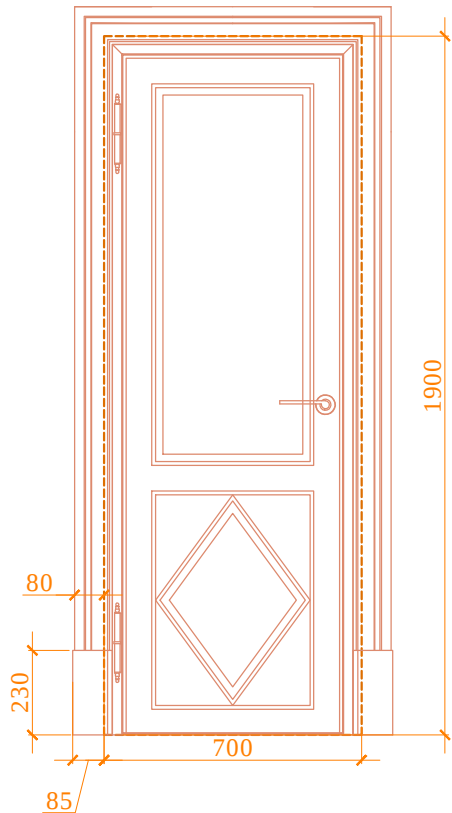

Вид двери

Спецификация заполнения проемов					
№	Марка проема	Портал /Дверь	Ширина проема (мм)	Высота проема от УЧП (мм)	Толщина стены (мм)
1	ПР-1	Д	700	1900	110
2	ПР-2	ПЛ	700	1900	135
3	ПР-3	Д	700	1900	110
4	ПР-4	Д	700	1900	110
5	ПР-5	Д	700	1900	250

Перед производством произвести замеры по месту.
При разработке дверей и проемов учитывать усадку дома.

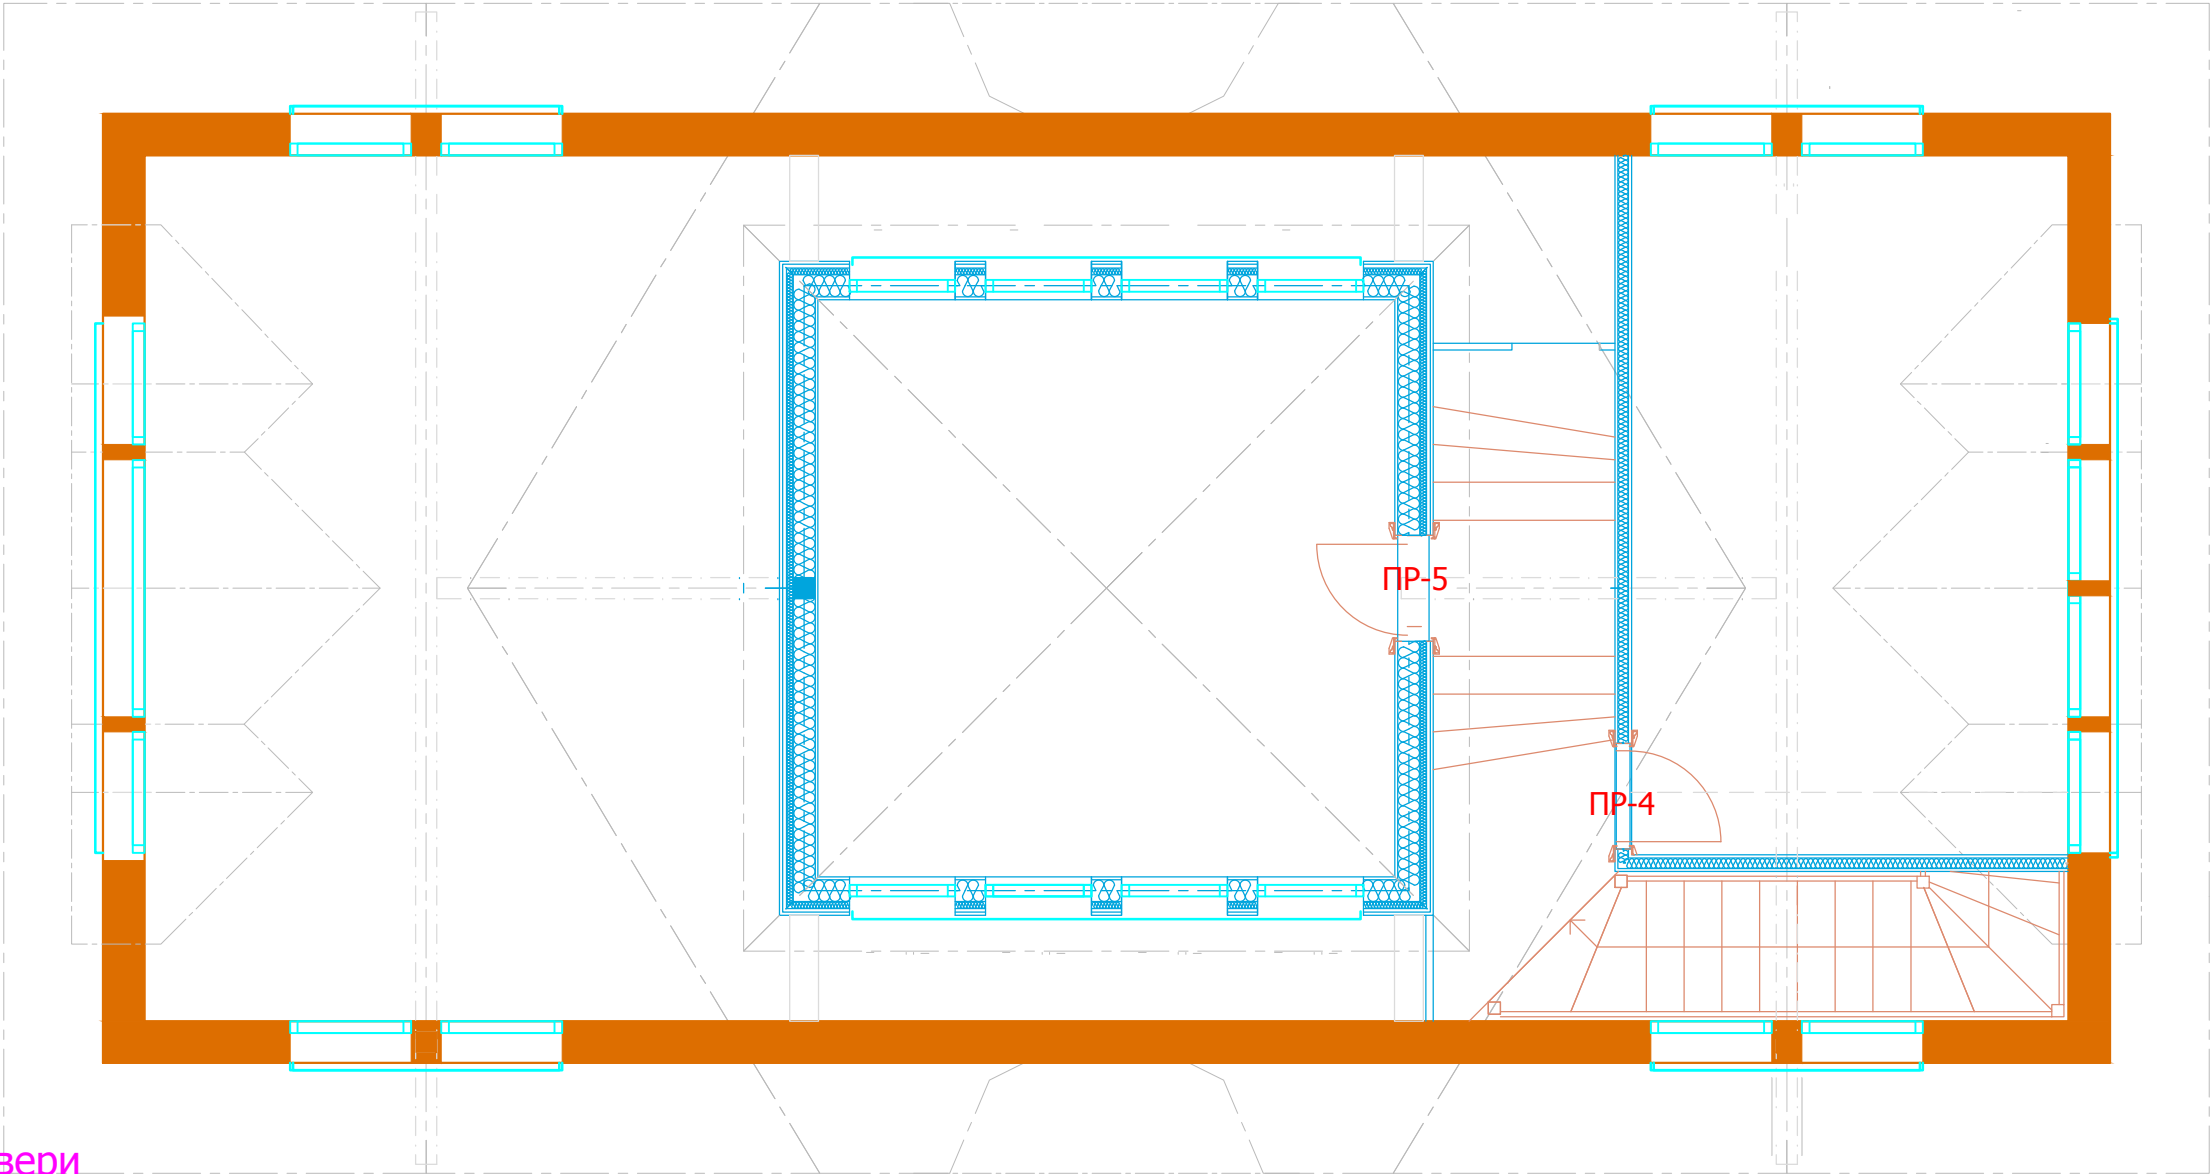

						Заказчик: Частное лицо				АИ		
						Адрес: <i>Московская обл., Истринский район, Обушковский с/о, д.Писково, уч. 261</i>						
Изм.	Кол. уч	Лист	№ док	Дата	Подп.							
						Детский комплекс				Стадия	Лист	Листов
Рук.проекта	Кушнарева О.В									РП		
Архитектор	Чапланова П.О					План заполнения дверных проемов, 2 этаж				ООО "Чарльз Камерон"		
Дизайнер	Чапланова П.О											
Менеджер	Селиванова Л.С											