

Пояснительная записка.

Рабочий проект "Детский комплекс", находящийся по адресу: *Московская обл., Истринский район, Обушковский с/о, д.Писково, уч. 261: разработан на основании:*

- 1. технического задания, полученного от Заказчика;
- 2. конструкторских решений предоставленных "KONTIO"

Основной задачей разработки данного проекта является строительство "Детского спортивного комплекса" с полной отделкой для комфортного и активного времяпровождения Заказчика.

"Детский спортивный комплекс "представляет собой 2-х этажное строение с Флигелем и с двумя входами. Детский комплекс имеет спортивный зал с вторым светом, для активных игр и оснащен спортивным оборудованием. Имеются игровые комнаты, которые так же могут служить спальными комнатами. Предусмотрен санузел с душем на 1 этаже.

В проекте "Детского спортивного комплекса" имеют место нестандартные высоты потолков, дверные проемы, размеры которых приняты в связи со спецификой помещений и согласованы с Заказчиком.

Данный проект основан на конструктивном проекте, предоставленном фирмой "KONTIO". Планы, развертки выполнены в соответствии с размерами проекта "KONTIO".

В проекте за +0.000 взята отметка чистого пола указанная в проекте "KONTIO" как +0.198.

Проектируемый объект оснащен системой кондиционирования и вентиляцией, водоснабжения, отопления.

Помещения, имеющие керамическое покрытие оснащены системой теплого пола. Объект электрофицирован, имеет структурированную кабельную сеть, в которую входят интернет, телефония, телевизионная сеть, а так же беспроводной доступ в интернет по системе WIFI (см. проекты ВК, ОВ, СКС, ОЭМ).

При исполнении проекта необходимо предусмотреть независимые от несущих стен дома стены санузла. При установке окон, дверей, лестницы учитывать усадку деревянного дома.

В проекте потолочные карнизы "KONTIO" заменены на карнизы индивидуального изготовления (см. планы потолков и развертки).

В состав проекта входят планы и развертки стен с указанием привязок инженерных систем и мебели.

Дополнительная информация указана на листах проекта.

Все отделочные материалы, представленные в проекте, согласованы Заказчиком.

При внесении изменений проектных решений необходимо согласование с разработчиком данного проекта.

Согласовано:			
Изм. №подл.	Подпись и дата	Взам. инв.№	

						М 1:50			
						Заказчик: Частное лицо			
						АИ			
						Адрес: <i>Московская обл., Истринский район, Обушковский с/о, д.Писково, уч. 261</i>			
Изм.	Кол. уч	Лист	№ док	Дата	Подп.	Детский комплекс	Стадия	Лист	Листов
Рук.проекта	Кушнарева О.В						РП		
Архитектор	Чапанова П.О								
Дизайнер	Чапанова П.О								
Менеджер	Суханкина Е.П					Пояснительная записка	ООО "Чарльз Камерон"		

Согласовано:				
	Инов.№подл.	Подпись и дата	Взам. инв.№	

Состав проекта	лист
Титульный лист	1
Состав проекта	2
Пояснительная записка	3
План возводимых перегородок, 1 этаж	4
План возводимых перегородок, 2 этаж	5
План отопления, 1 этаж	6
План отопления, 2 этаж	7
План с расстановкой мебели и сантехники с привязками, 1 этаж	8
План с расстановкой мебели и сантехники с привязками, 2 этаж	9
План полов, 1 этаж	10
План полов, 2 этаж	11
План плинтусов, 1 этаж	12
План плинтусов, 2 этаж	13
План потолков , 1 этаж	14
План потолков , 2 этаж	15
План потолков с расстановкой осветительного оборудования с привязками,1 этаж	16
План потолков с расстановкой осветительного оборудования с привязками,2 этаж	17
План настенного и отдельностоящего осветительного оборуд. с привязками,1 этаж	18
План настенного и отдельностоящего осветительного оборуд. с привязками,2 этаж	19
План расстановки выключателей, совмещенный с группами освещения, 1 этаж	20
План расстановки выключателей, совмещенный с группами освещения, 2 этаж	21
План привязки розеток, 1 этаж	22
План привязки розеток, 2 этаж	23
План заполнения дверных проемов, 1 этаж	24
План заполнения дверных проемов, 2 этаж	25
Развертки спортивного зала, помещение № 1.1 (лист 1)	26
Развертки спортивного зала, помещение № 1.1 (лист 1)	27
Развертки комнаты мальчика, помещение № 1.2	28
Развертки холла, помещение № 1.3	29
План пола санузла, помещение № 1.4	30
Развертки санузла, помещение № 1.4 (лист 1)	31
Развертки санузла, помещение № 1.4 (лист 2)	32
Развертки флигеля, помещение № 2.1	33
Развертки комнаты девочки, помещение № 2.2	34
Развертки холла, помещение № 2.3	35
Состав напольных покрытий	36
Ведомость отделочных материалов	37–

						М 1:50			
						Заказчик: Частное лицо			
						Адрес: <i>Московская обл., Истринский район, Обушковский с/о, д.Писково, уч. 261</i>			
Изм.	Кол. уч	Лист	№ док	Дата	Подп.				
						Детский комплекс	Стадия	Лист	Листов
Рук.проекта	Кушнарева О.В						РП		
Архитектор	Чапланова П.О								
Дизайнер	Чапланова П.О					Состав проекта	ООО "Чарльз Камерон"		
Менеджер	Суханкина Е.П								

Интв.№подпл.	Подпись и дата	Взам. инв.№	Согласовано:

Условные обозначение:

каркасные стены.

независимые каркасные стены.

лестница, столярные изделия, см. проект "Столярные изделия"

AN

Заказчик: Частное лицо

						Заказчик: Частное лицо				АИ	
						Адрес: <i>Московская обл., Истринский район, Обушковский с/о, д.Писково, уч. 261</i>					
Изм.	Кол. уч	Лист	№ док	Дата	Подп.						
						Детский комплекс			Стадия	Лист	Листов
Рук.проекта		Кушнарева О.В							РП		
Архитектор		Чапанова П.О									
Дизайнер		Чапанова П.О				План возводимых перегородок, 1 этаж			ООО "Чарльз Камерон"		
Менеджер		Суханкина Е.П									

Детский комплекс

План возводимых перегородок, 1 этаж

Стадия	Лист	Листов
РП		


ООО "Чарльз Камерон"

Согласовано:

Взам. инв.№

Подпись и дата

Инв.№подл.

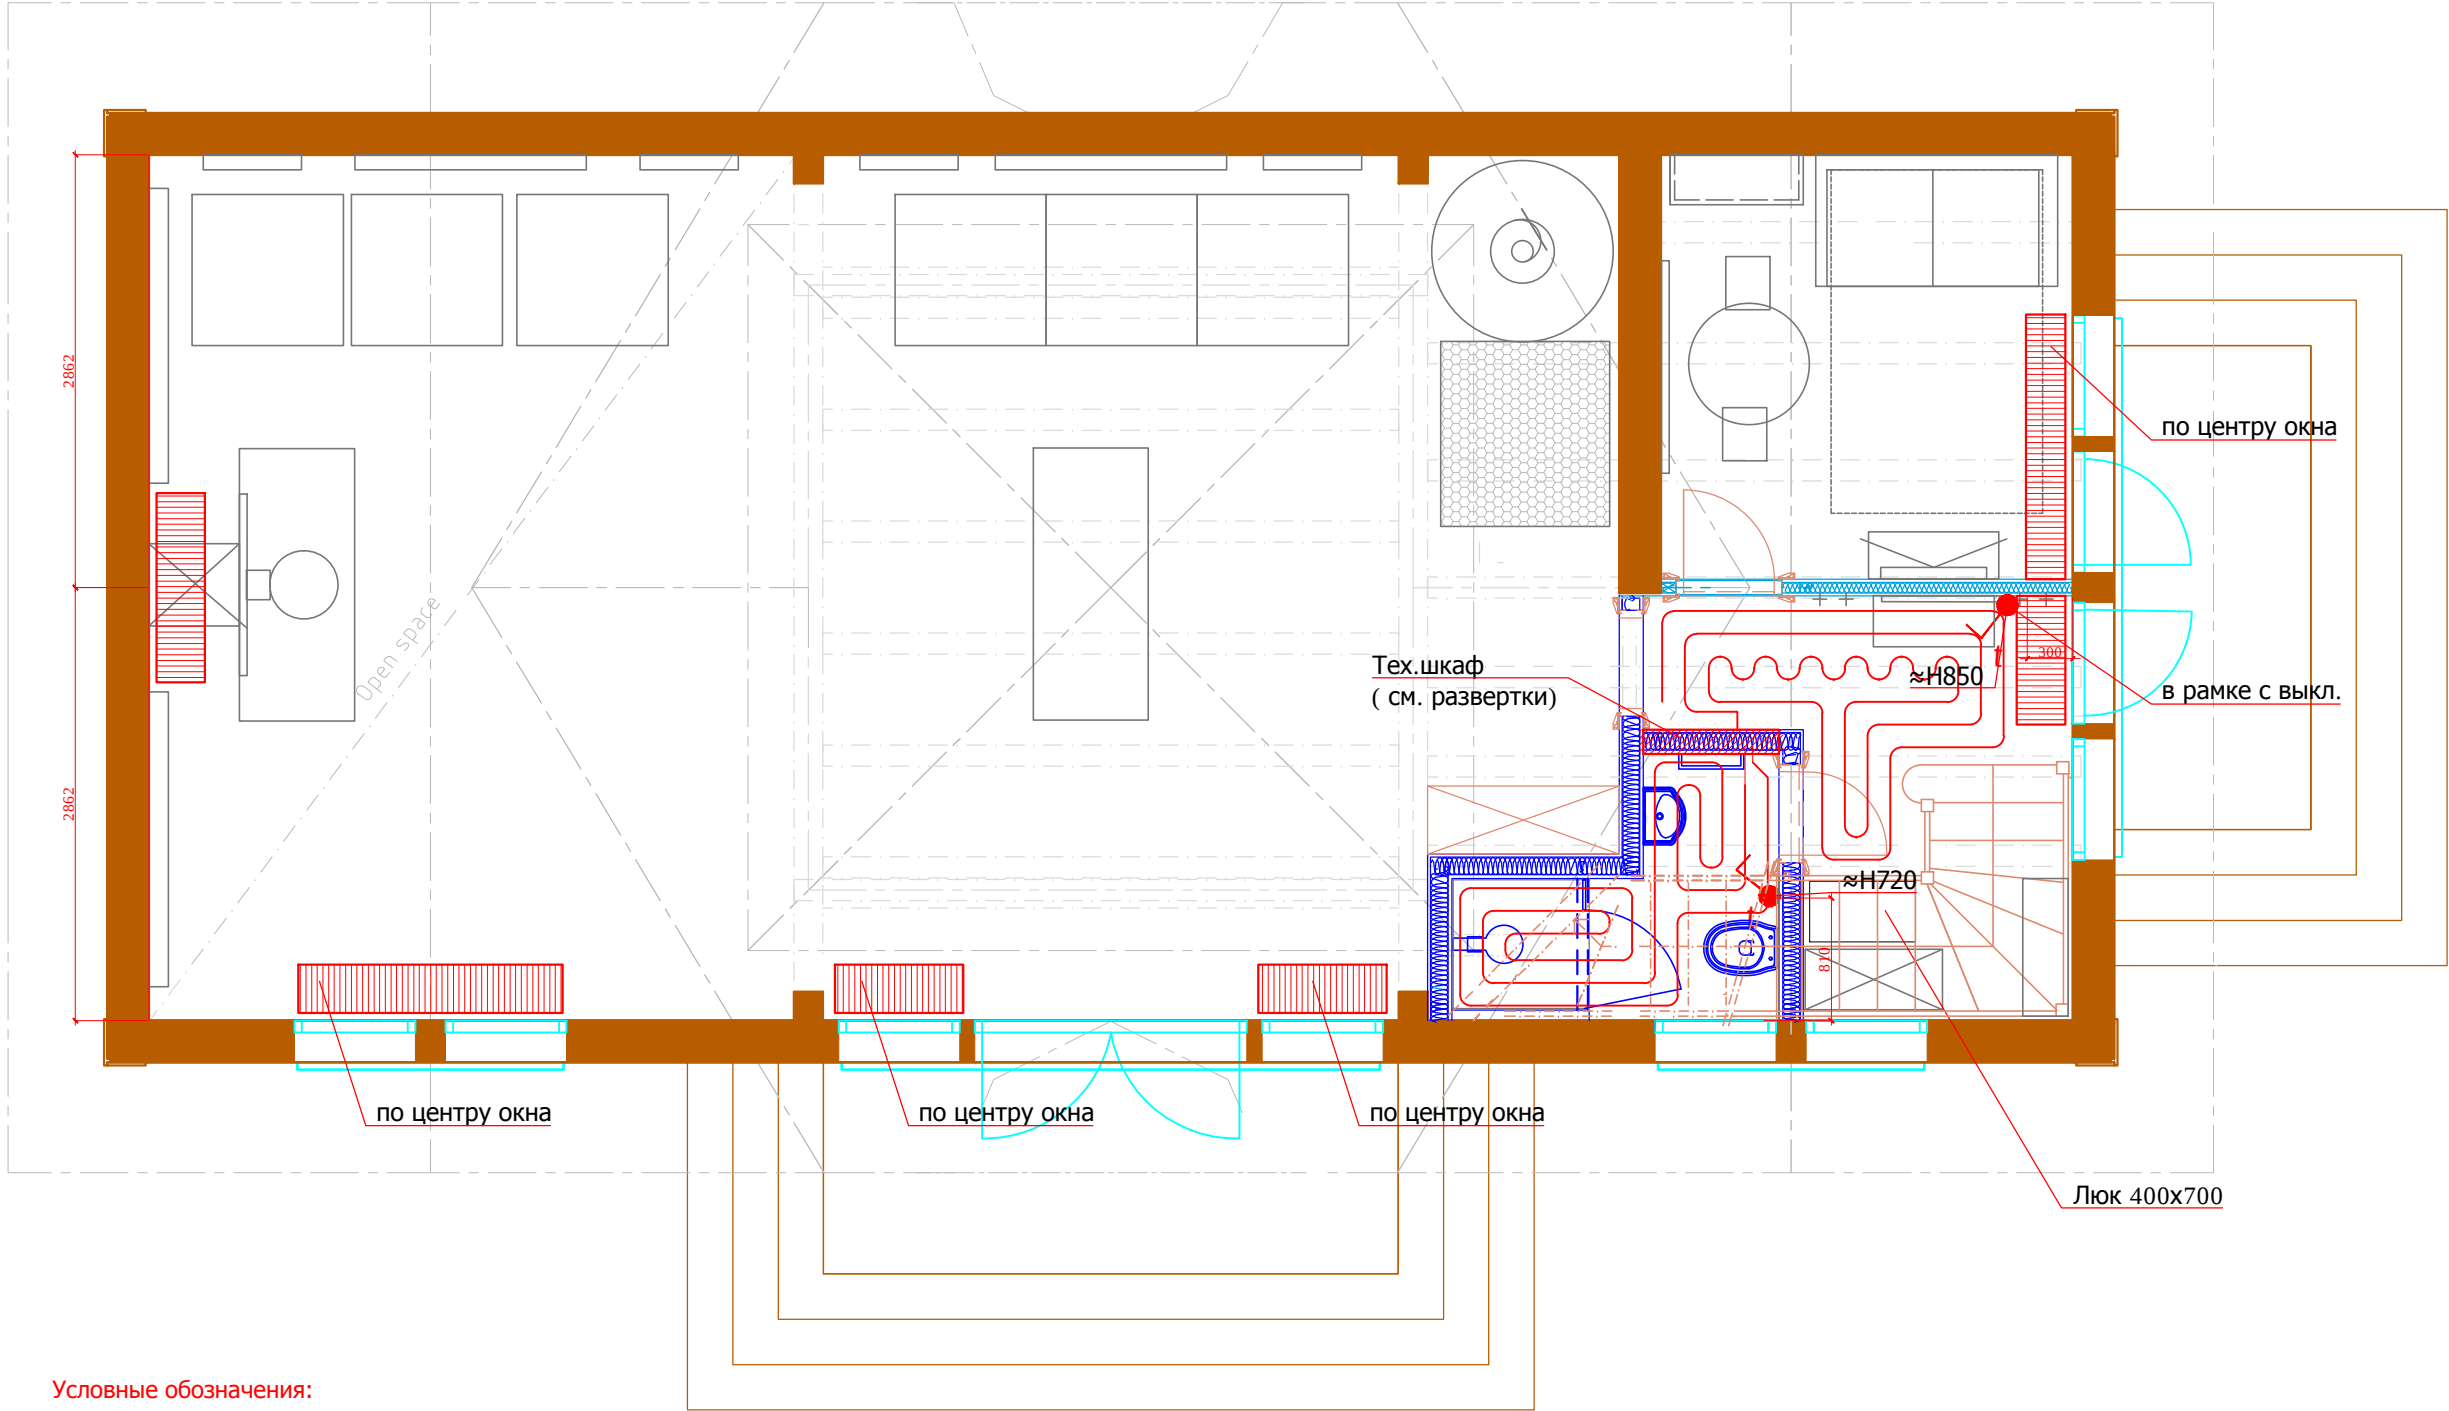

Условные обозначения:



Зона теплых полов



Терморегулятор



Конвектор напольный



Рadiator

Примечание: Данный план смотреть строго с проектом
"Внутренние инженерные системы детского комплекса" план отопления.
Все размеры оборудования согласно инженерному проекту.

М 1:50

АИ

Заказчик: Частное лицо

Адрес: Московская обл., Истринский район, Обушковский с/о,
д.Писково, уч. 261

Изм.	Кол. уч	Лист	№ док	Дата	Подп.
Рук.проекта		Кушнарева О.В			
Архитектор		Чапланова П.О			
Дизайнер		Чапланова П.О			
Менеджер		Суханкина Е.П			

Детский комплекс

План отопления, 1 этаж

Стадия	Лист	Листов
РП		

ООО "Чарльз Камерон"

Согласовано:

Взам. инв.№

Подпись и дата

Инв.№подл.

Условные обозначения:



Зона теплых полов



Терморегулятор

t




Конвектор напольный



Рadiator

Примечание: Данный план смотреть строго с проектом
"Внутренние инженерные системы детского комплекса" план отопления.
Все размеры оборудования согласно инженерному проекту.

Условные обозначения:

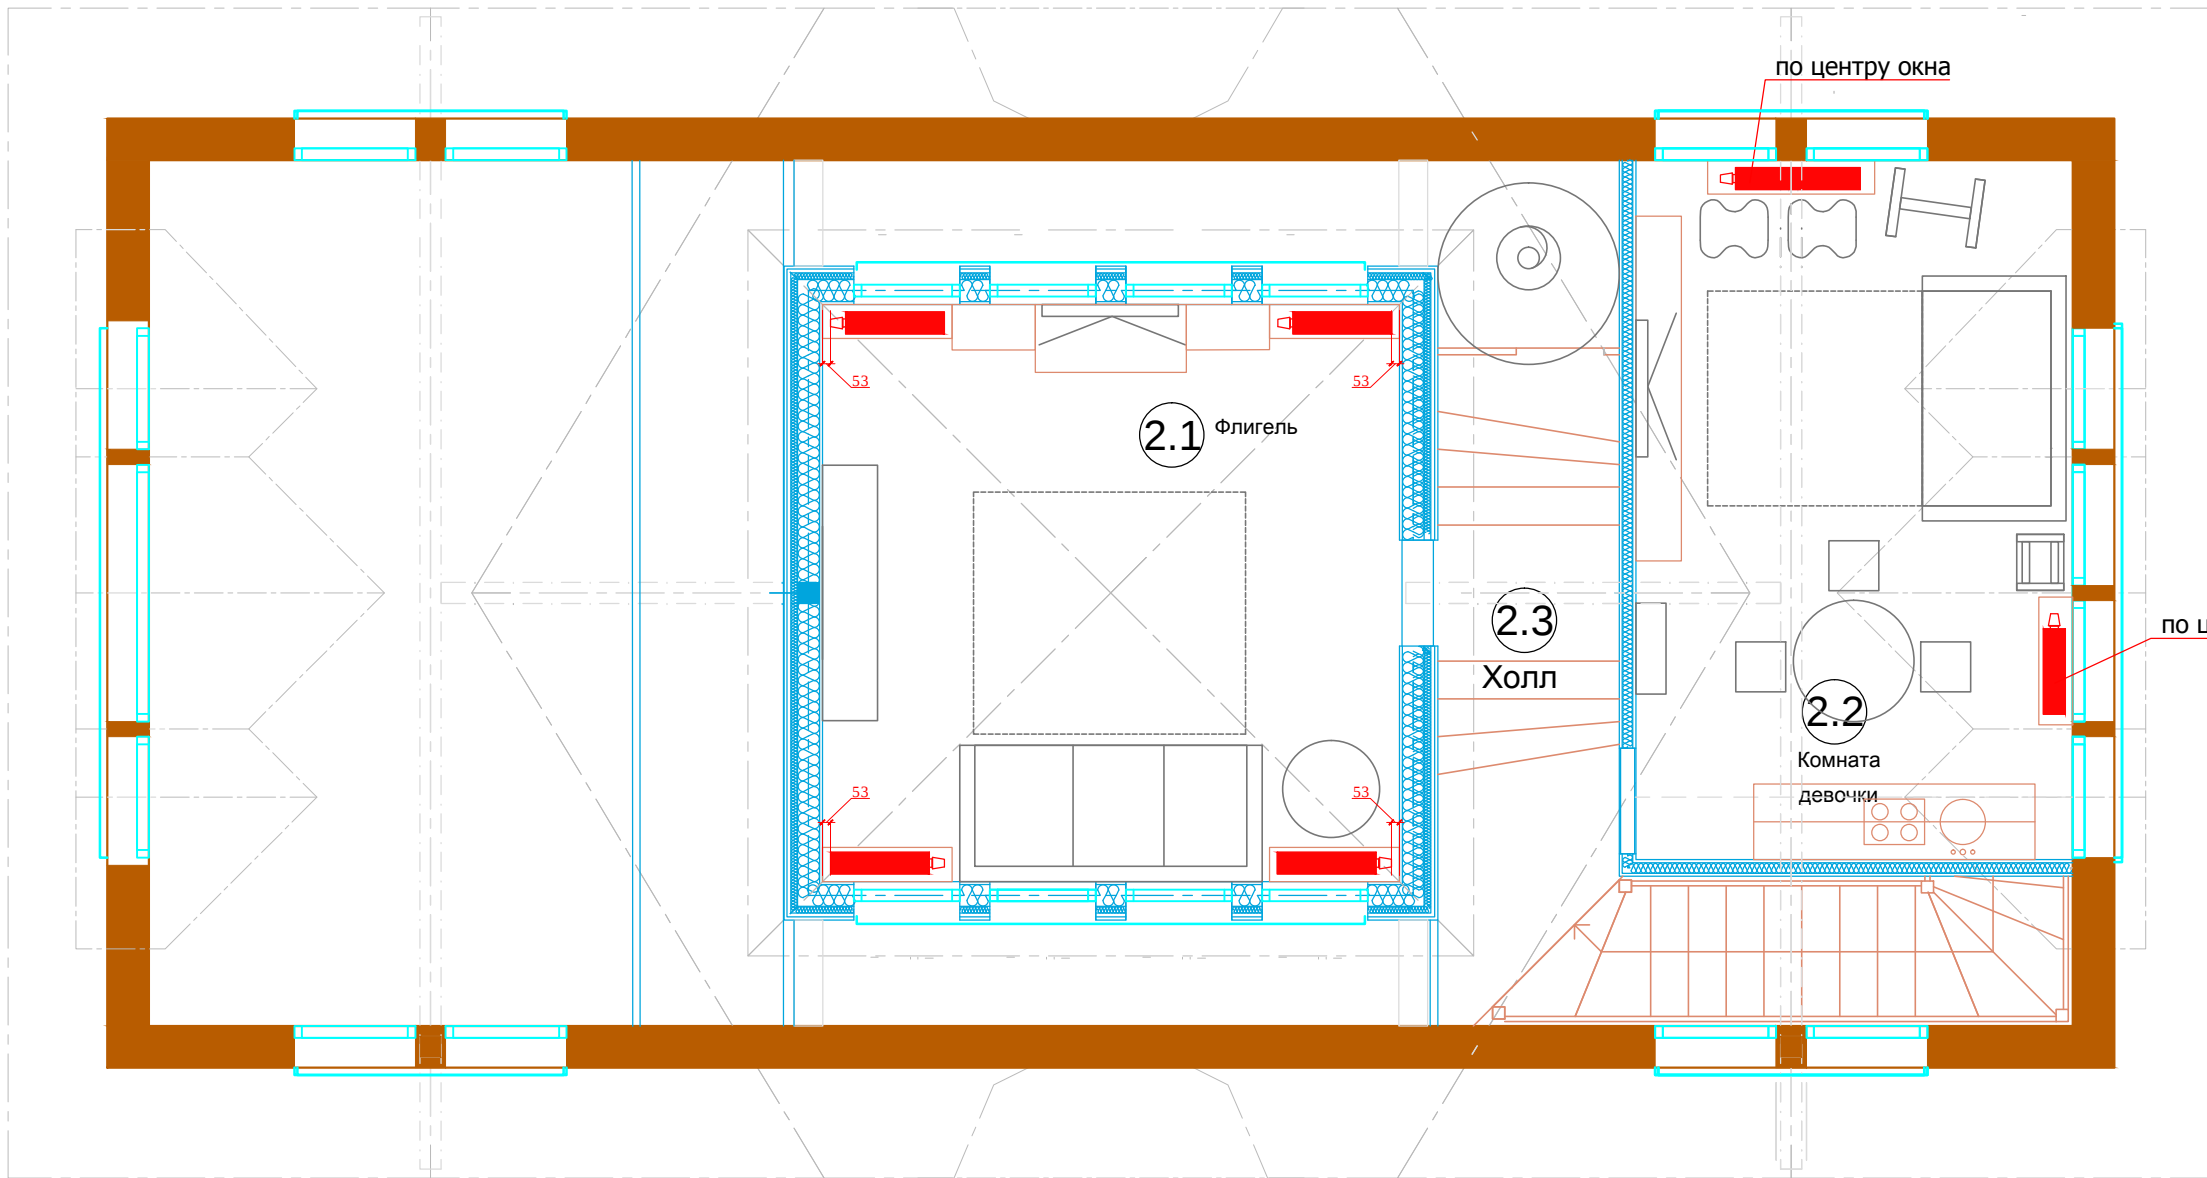

М 1:50

АИ

Заказчик: Частное лицо

Адрес: Московская обл., Истринский район, Обушковский с/о,
д.Писково, уч. 261

Детский комплекс

Стадия

РП

Лист


Листов

План отопления, 2 этаж

ООО "Чарльз Камерон"

Изм.	Кол. уч	Лист	№ док	Дата	Подп.
Рук.проекта	Кушнарева О.В				
Архитектор	Чапанова П.О				
Дизайнер	Чапанова П.О				
Менеджер	Суханкина Е.П				

Согласовано:			
Инов.№подл.	Подпись и дата	Взам. инв.№	

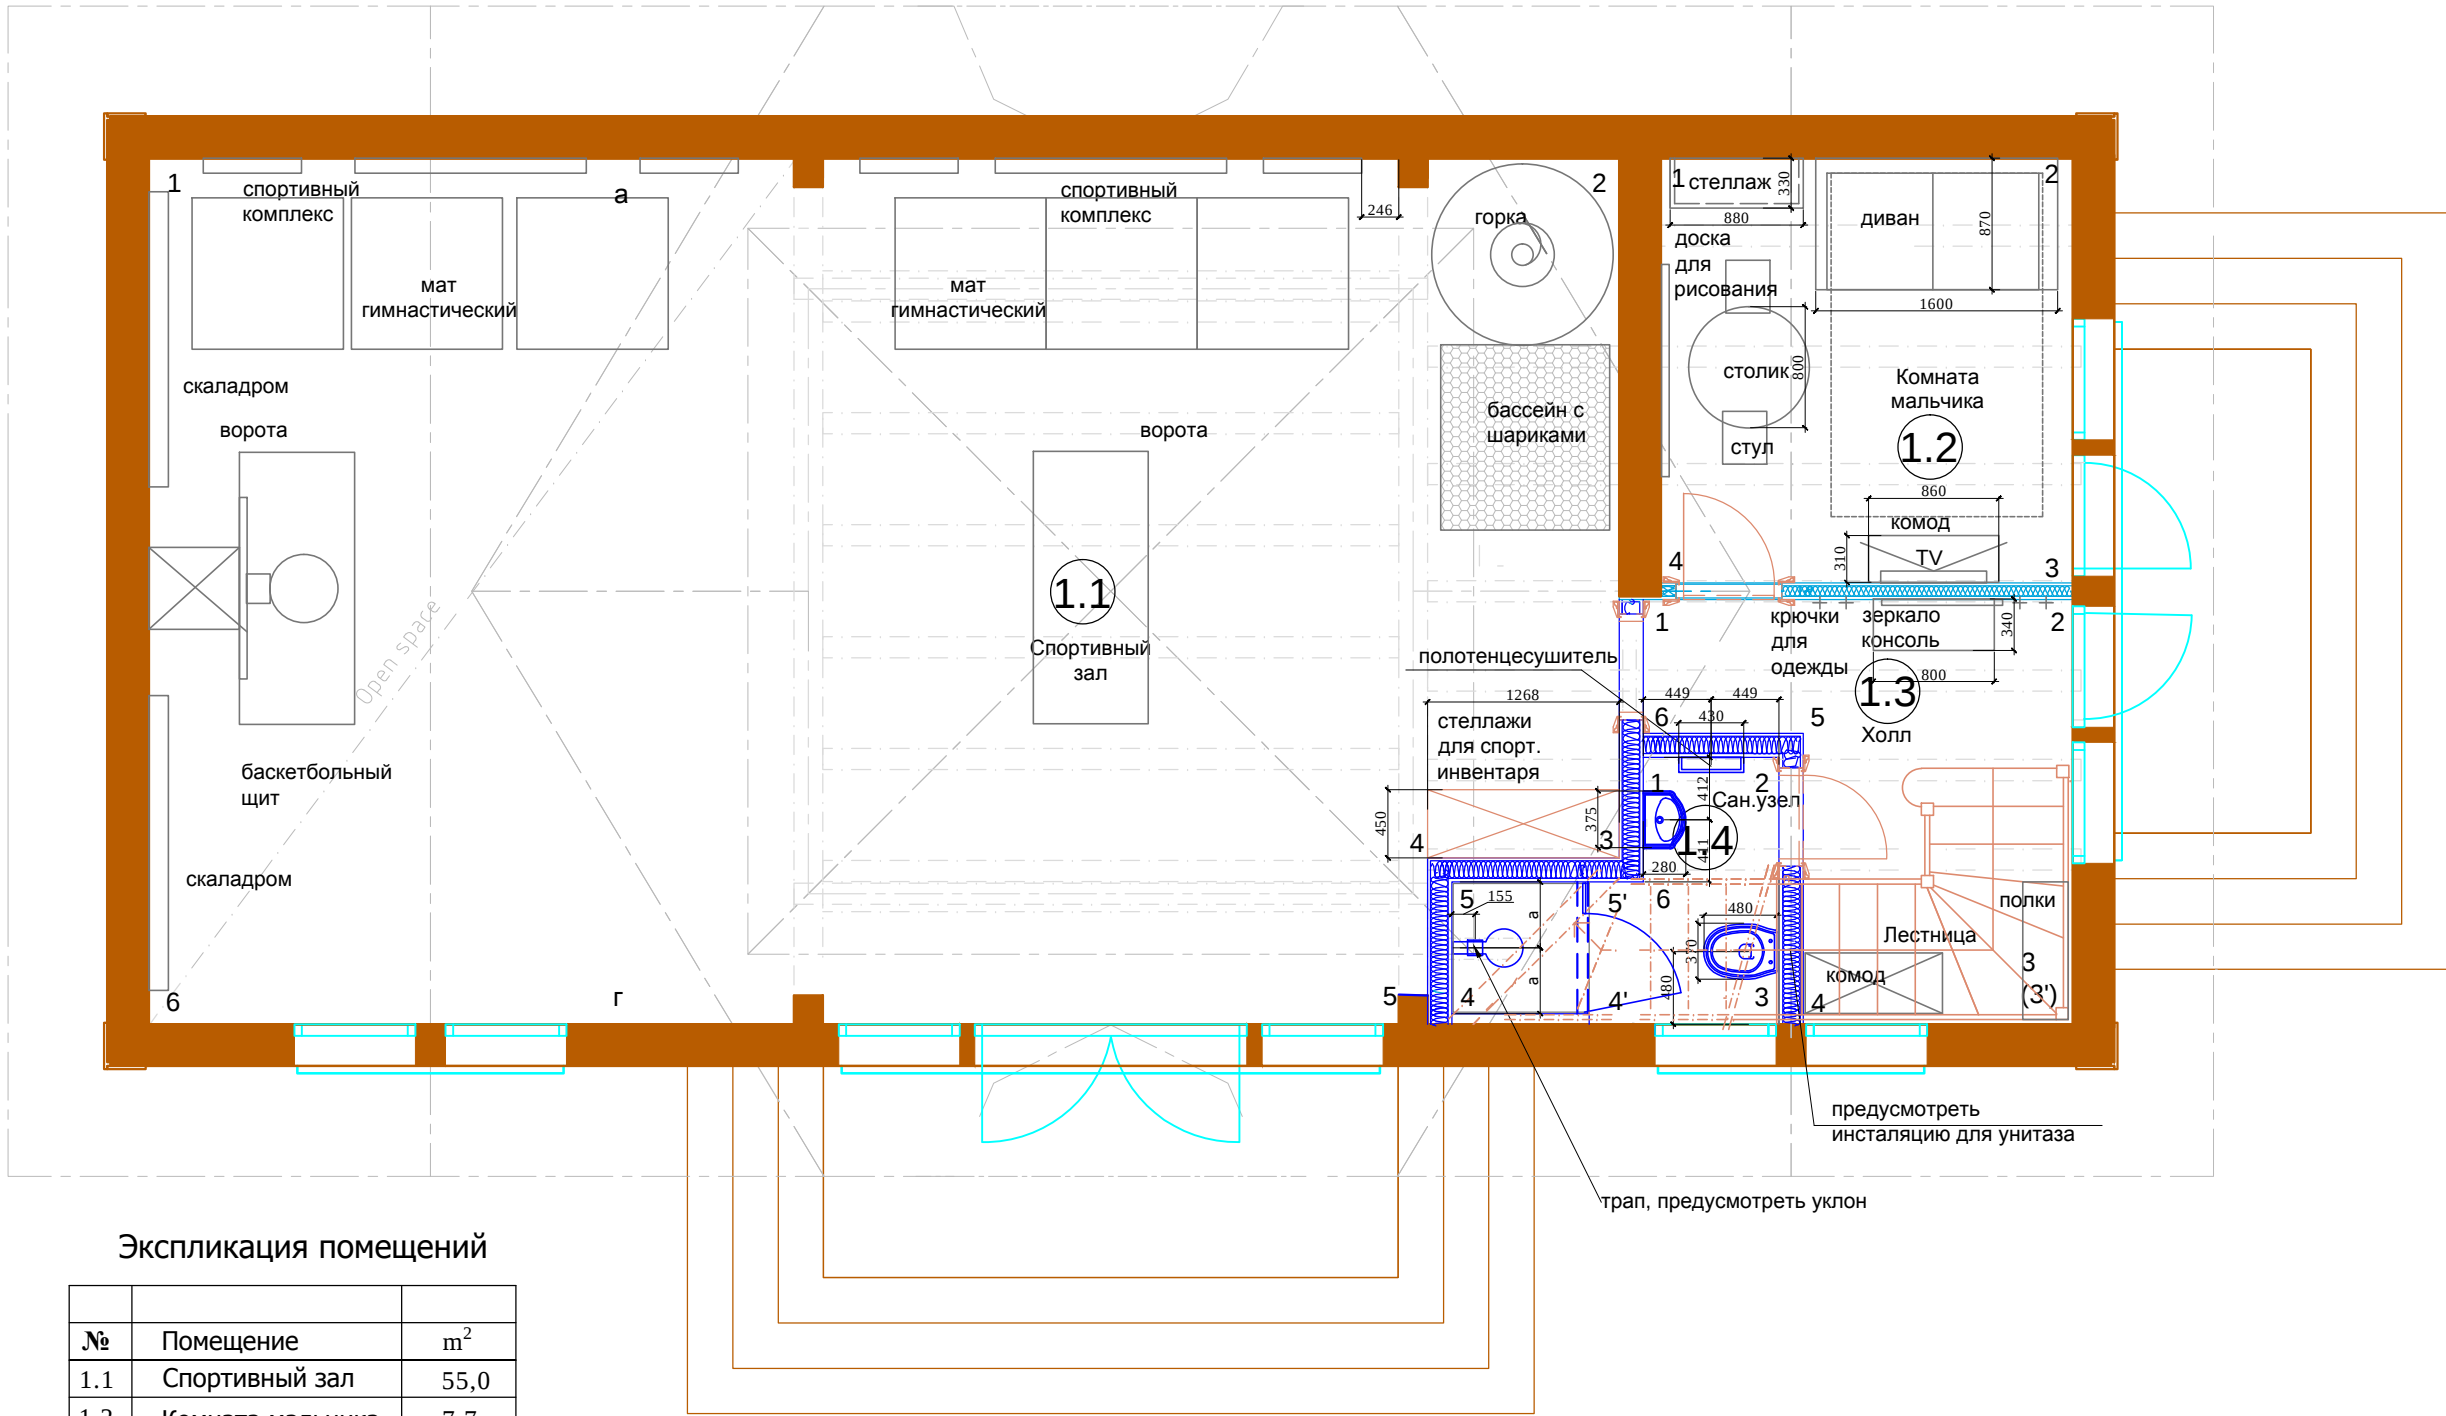

Экспликация помещений		
№	Помещение	м²
1.1	Спортивный зал	55,0
1.2	Комната мальчика	7,7
1.3	Холл	6,0
1.4	Санузел	2,8
2.1	Флигель	14,6
2.2	Комната девочки	13,5
2.3	Холл	8,6
Итого:		108,2

Условные обозначения:

— столярные изделия

						М 1:50		
						АИ		
						Заказчик: Частное лицо		
						Адрес: Московская обл., Истринский район, Обушковский с/о, д.Писково, уч. 261		
Изм.	Кол. уч	Лист	№ док	Дата	Подп.	Детский комплекс	Стадия	Лист
							РП	Листов
Рук.проекта		Кушнарева О.В						
Архитектор		Чапанова П.О						
Дизайнер		Чапанова П.О				План с расстановкой мебели и сантехники с привязками, 1 этаж	ООО "Чарльз Камерон"	
Менеджер		Суханкина Е.П						

Согласовано:			
Инв.№подл.	Подпись и дата	Взам. инв.№	


Экспликация помещений

№	Помещение	м²
1.1	Спортивный зал	55,0
1.2	Комната мальчика	7,7
1.3	Холл	6,0
1.4	Санузел	2,8
2.1	Флигель	14,6
2.2	Комната девочки	13,5
2.3	Холл	8,6

Итого: 108,2

Условные обозначения:

- столярные изделия
- экраны радиаторов
(столярные изделия)
- размеры экранов радиаторов показаны условно,
перед производством экранов произвести замеры по факту.

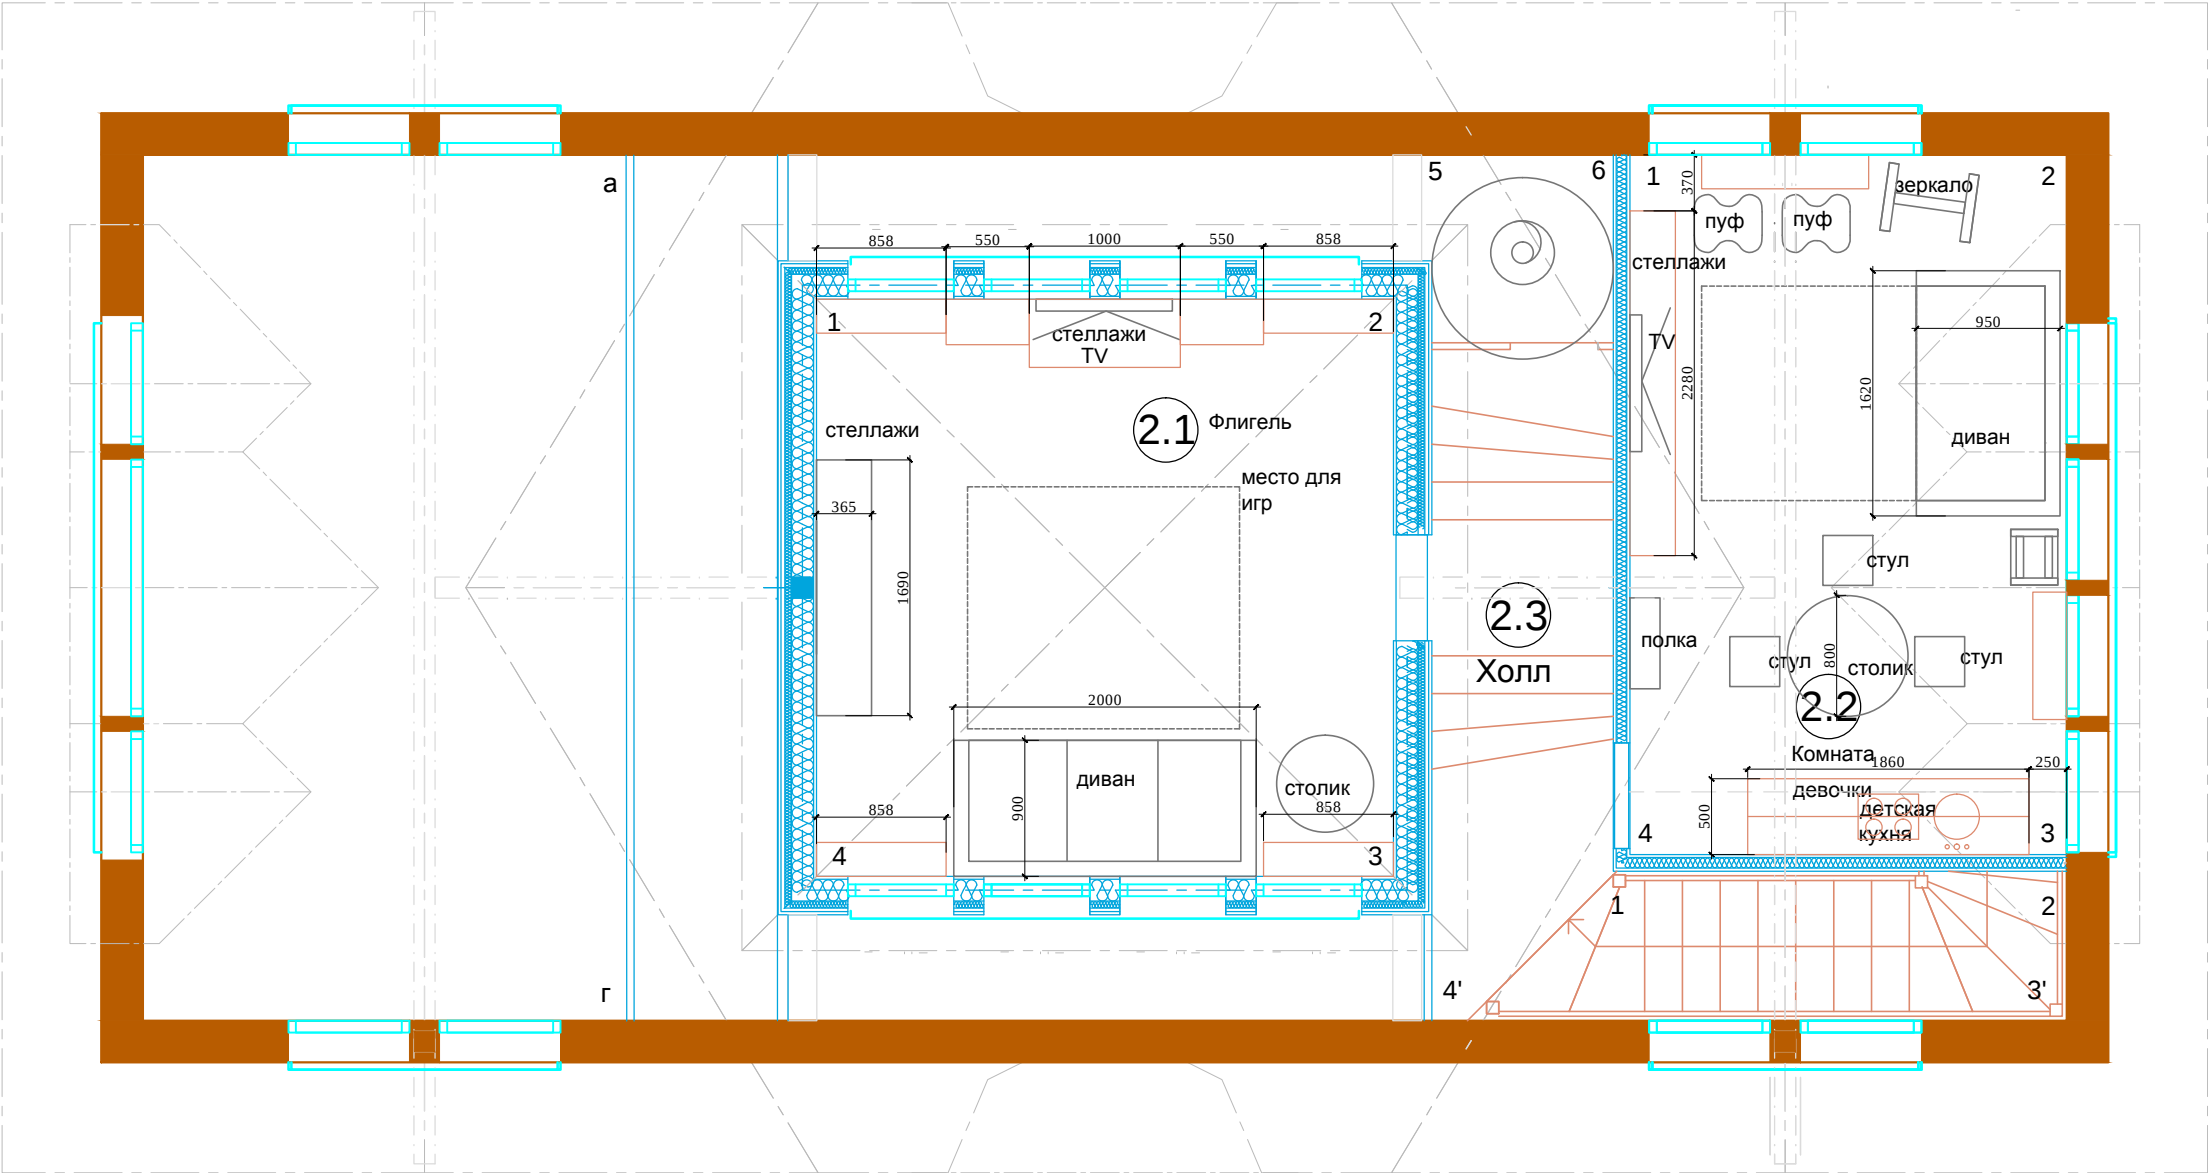

						Заказчик: Частное лицо				М 1:50
						Адрес: Московская обл., Истринский район, Обушковский с/о, д.Писково, уч. 261				АИ
Изм.	Кол. уч	Лист	№ док	Дата	Подп.	Детский комплекс	Стадия	Лист	Листов	
Рук.проекта		Кушнарева О.В					РП			
Архитектор		Чапланова П.О								
Дизайнер		Чапланова П.О								
Менеджер		Суханкина Е.П				План с расстановкой мебели с привязками, 2 этаж	ООО "Чарльз Камерон"			

Согласовано:			
Инов.№подл.	Подпись и дата	Взам. инв.№	

Условные обозначения:

- 1.1 Спортивный зал

спортивная доска, 20x3x242 см
- 1.2 Комната мальчика

инженерная доска, 16x2,2x200 мм
- 1.3 Холл

плитка 30,4x30,4
- 1.4 Сан.узел

плитка 15x15
1. угол 10,6x5,2

2. бордюр 41,4x5,2

3. бордюр 2,1x13,7

4. бордюр 2,1x13,7

5. плитка 10x10


6. плитка 3x3

7. плитка на сетке 3x3

8. плитка 15x15


Начало раскладки

Стыковка покрытий строго под полотном двери.


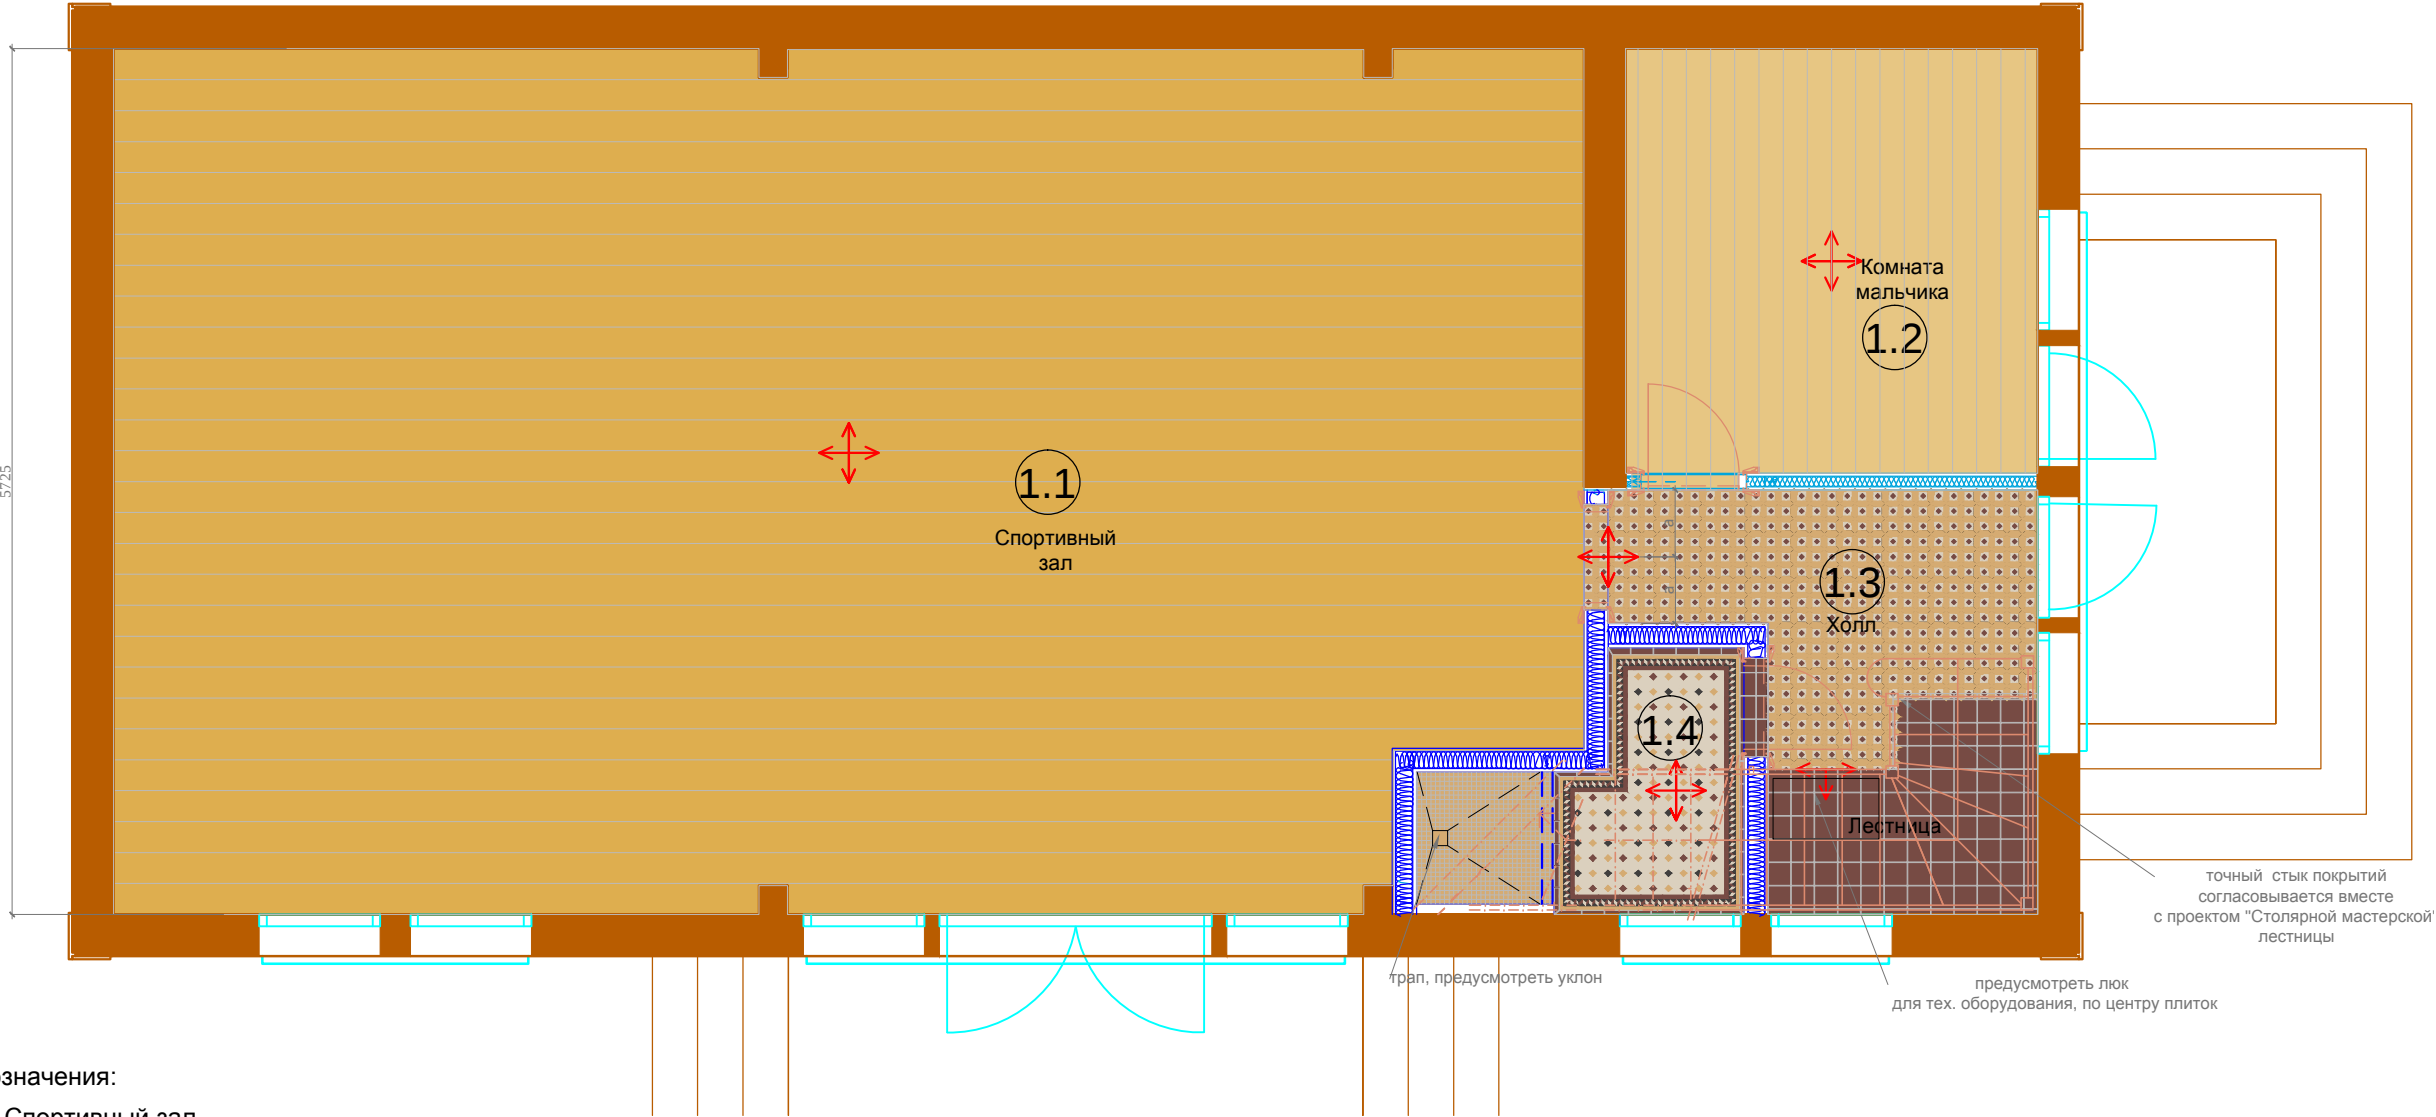


						Заказчик: Частное лицо				АИ	
						Адрес: <i>Московская обл., Истринский район, Обушковский с/о, д.Писково, уч. 261</i>					
Изм.	Кол. уч	Лист	№ док	Дата	Подп.						
						Детский комплекс	Стадия	Лист	Листов		
Рук.проекта	Кушнарева О.В						РП				
Архитектор	Чапанова П.О										
Дизайнер	Чапанова П.О					План полов, 1 этаж	ООО "Чарльз Камерон"				
Менеджер	Суханкина Е.П										

Согласовано:			
Инов.№подл.		Подпись и дата	Взам. инв.№

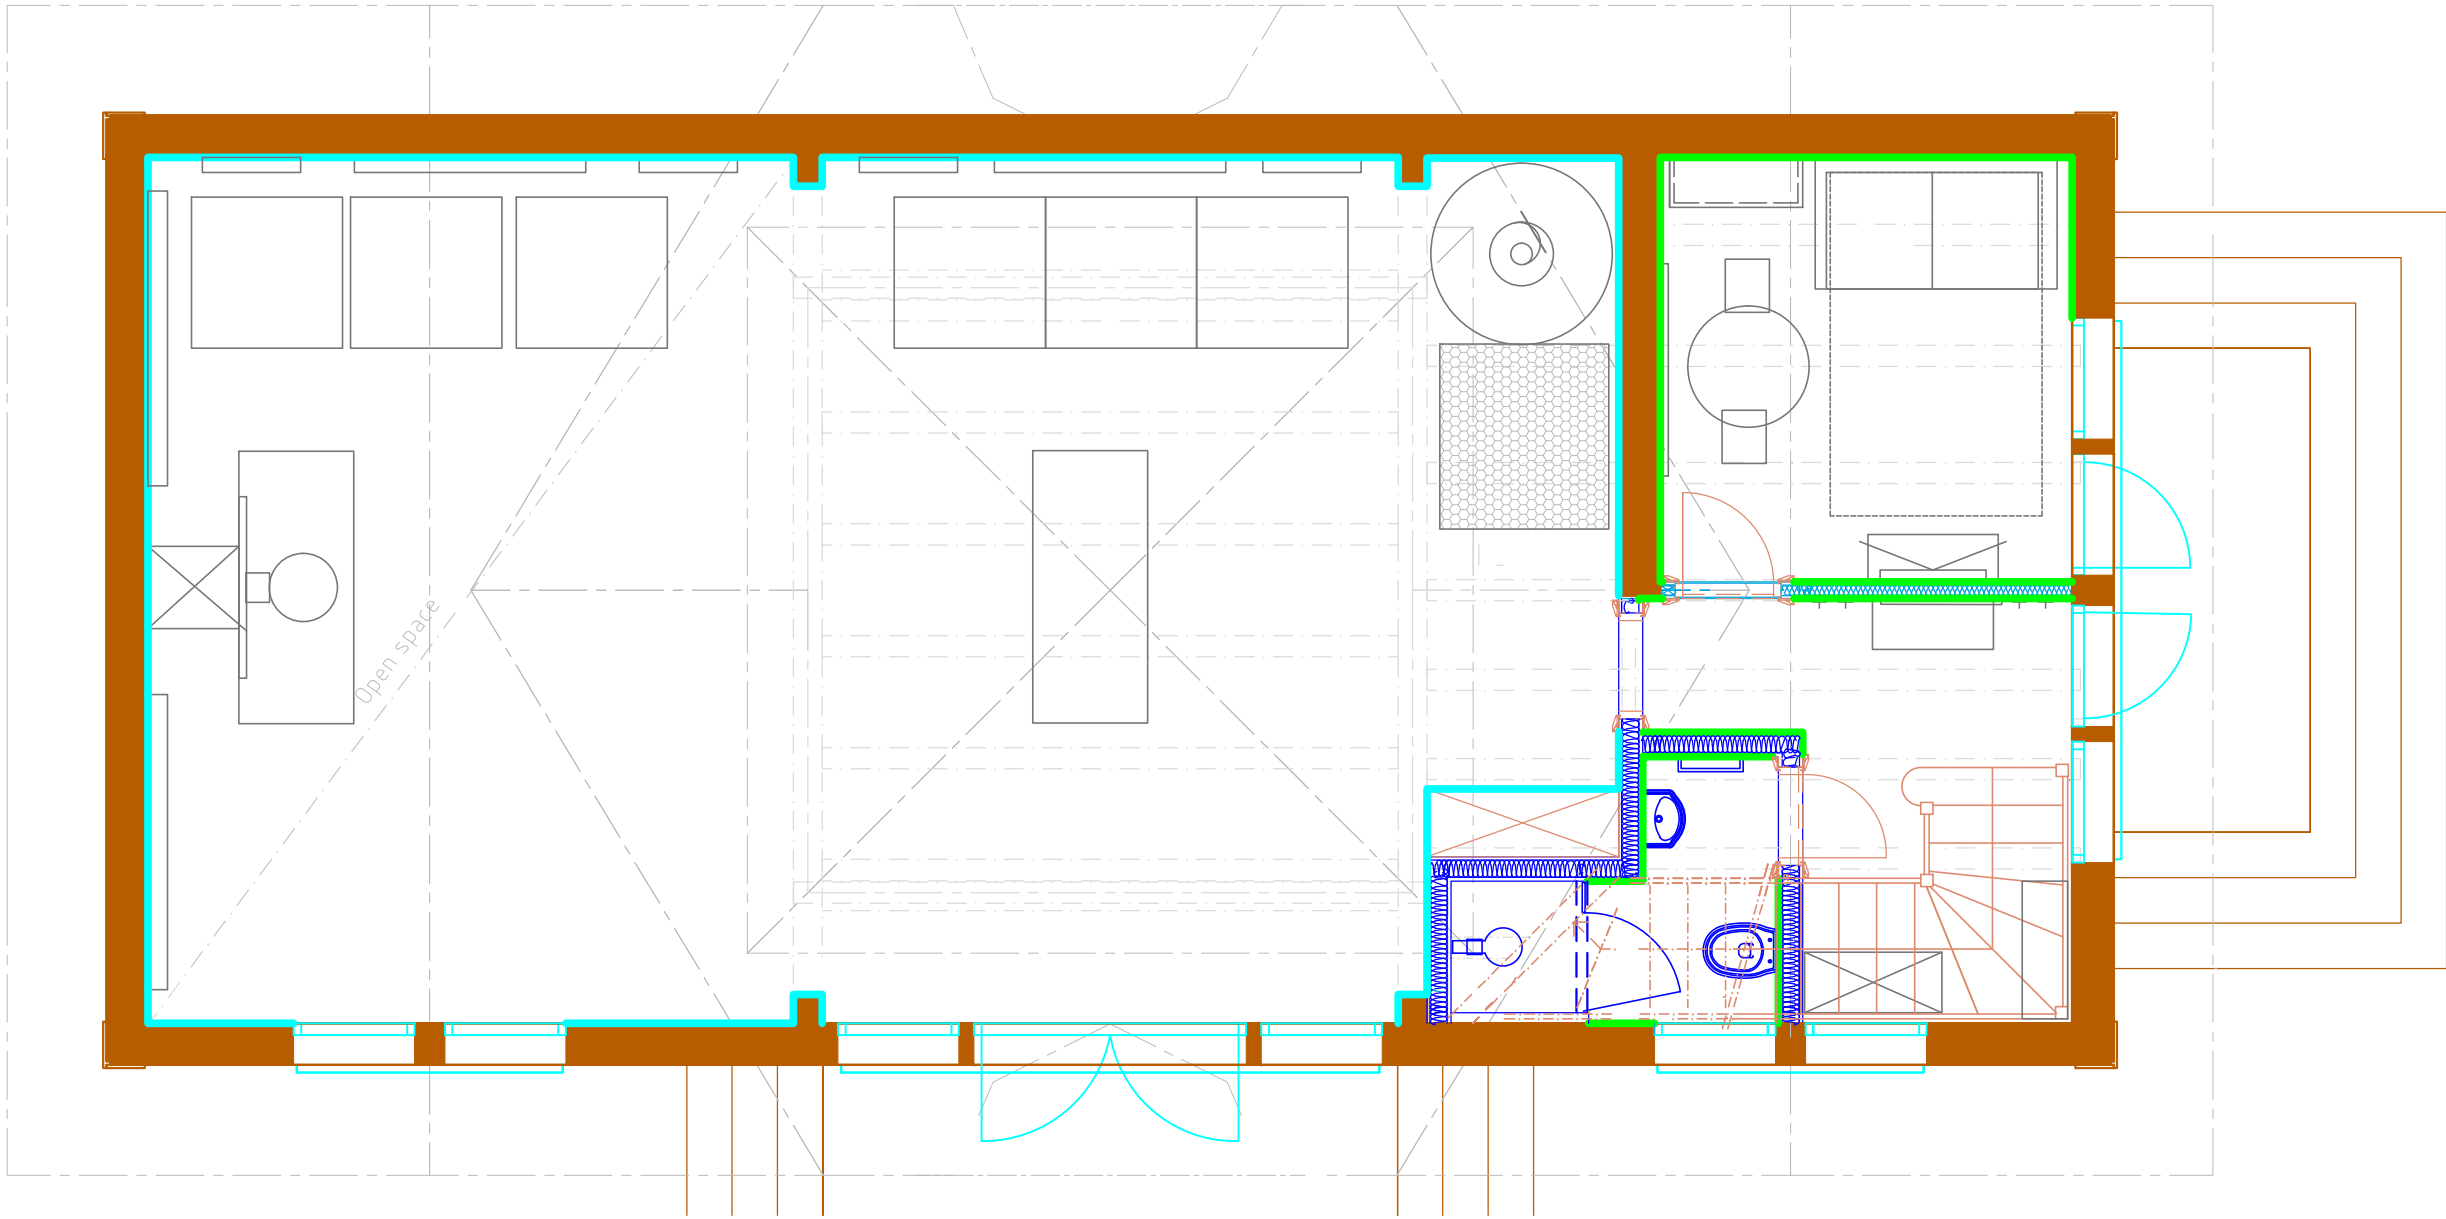

М 1:3.Плинтус дерево

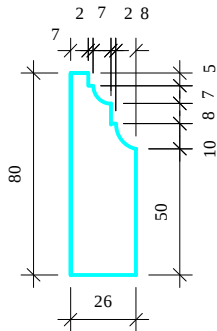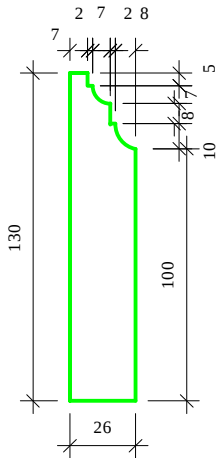


Условные обозначения:
плинтус дерево



- плинтус дерево тип 1 (см. развертки)
- плинтус дерево тип 2 (см. развертки)

						М 1:50			
						АИ			
						Заказчик: Частное лицо			
						Адрес: Московская обл., Истринский район, Обушковский с/о, д.Писково, уч. 261			
Изм.	Кол. уч	Лист	№ док	Дата	Подп.	Детский комплекс	Стадия	Лист	Листов
Рук.проекта		Кушнарева О.В					РП		
Архитектор		Чапанова П.О							
Дизайнер		Чапанова П.О							
Менеджер		Суханкина Е.П				План плинтусов, 1 этаж	ООО "Чарльз Камерон"		

Согласовано:			
Инов.№подл.	Подпись и дата	Взам. инв.№	

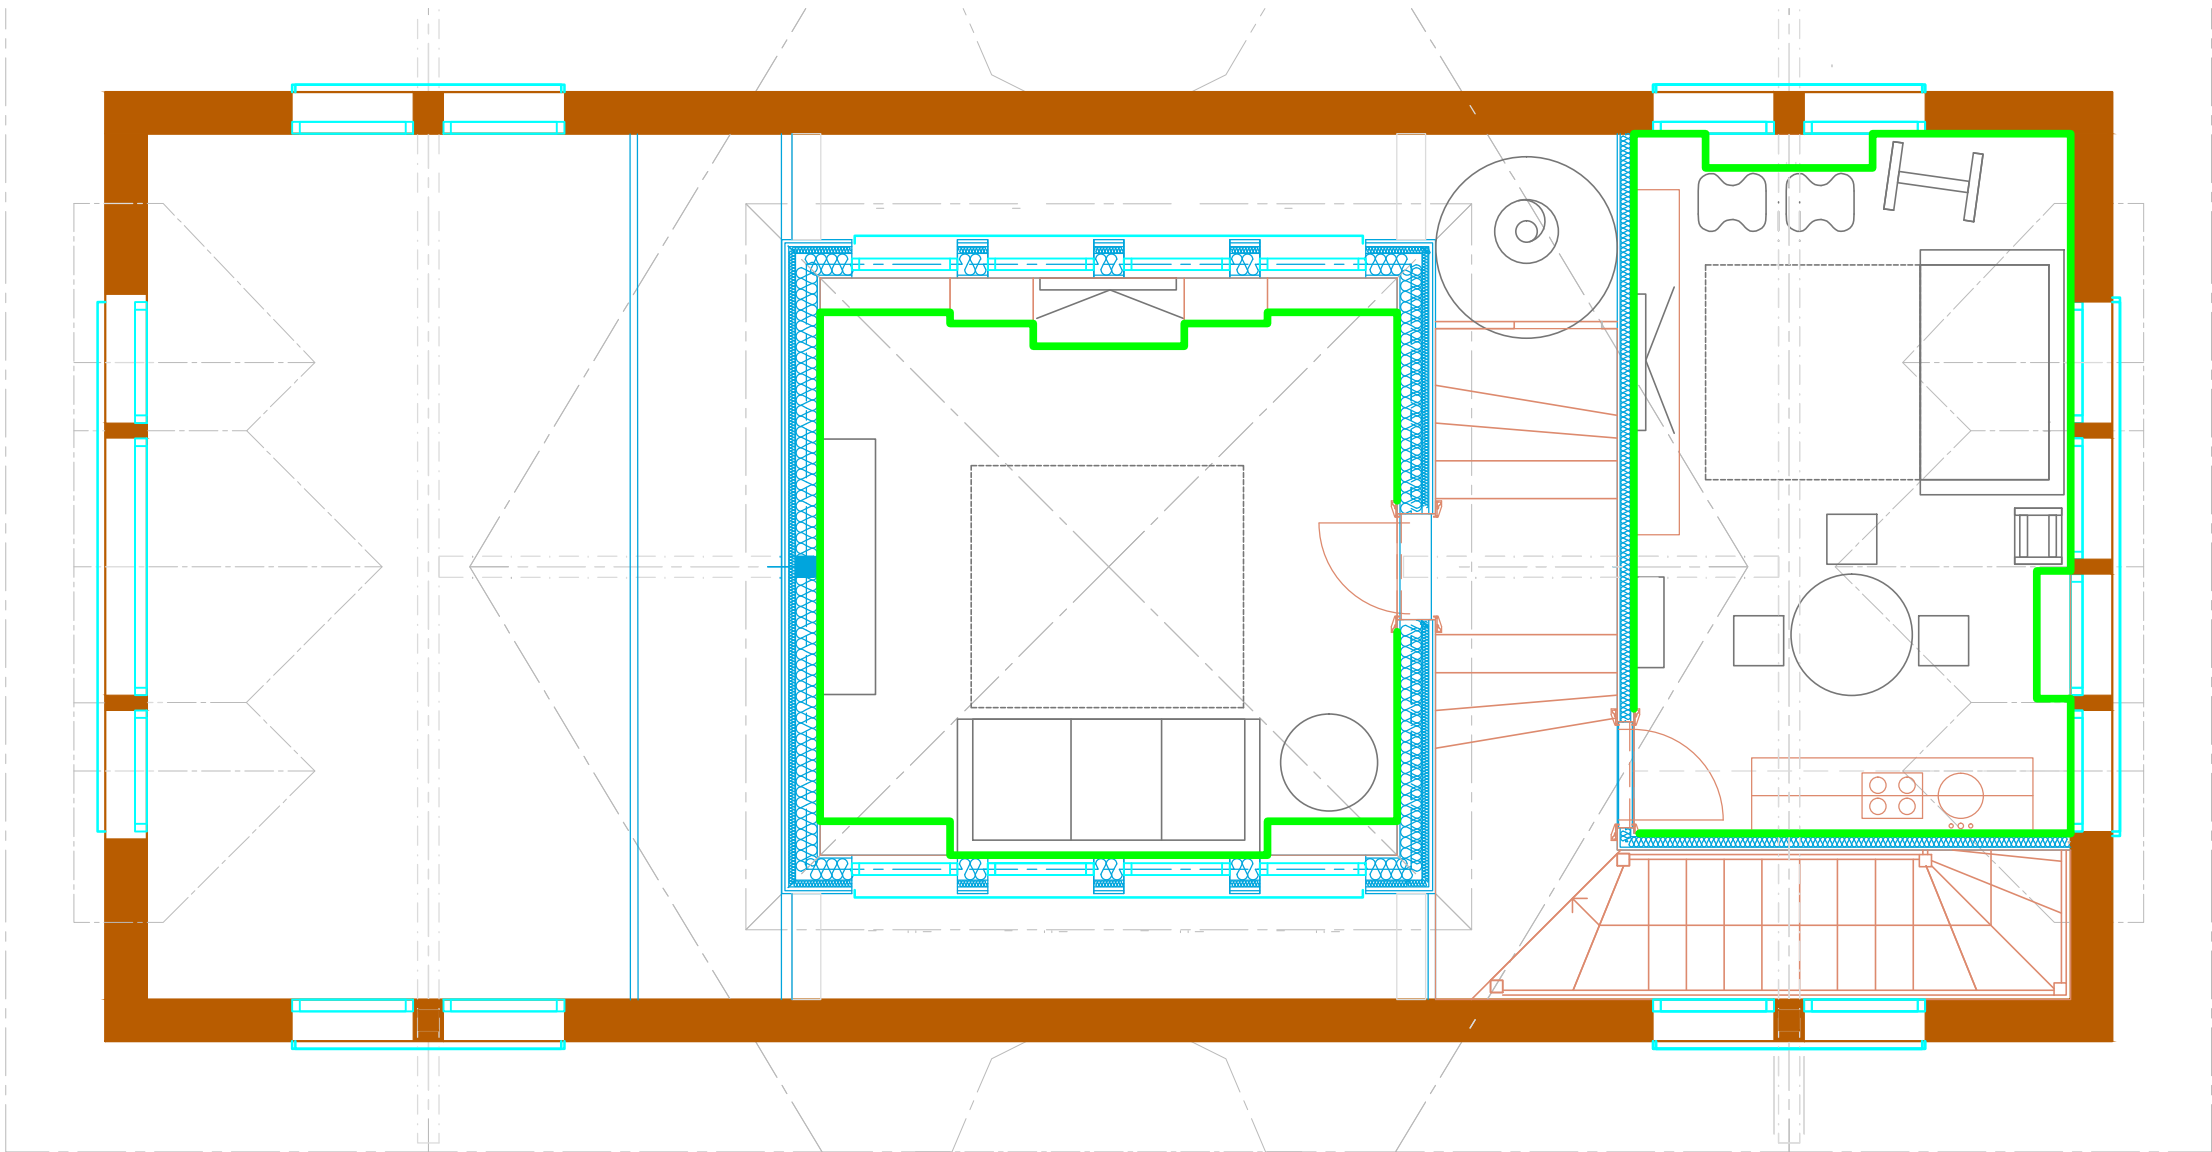

М 1:3.Плинтус дерево

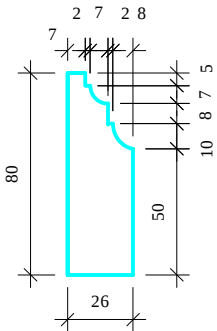
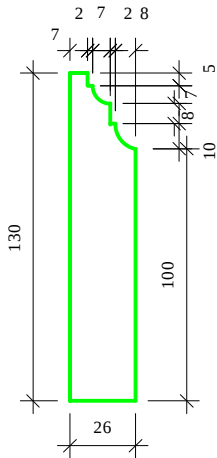


Условные обозначения:
плинтус дерево

- плинтус дерево тип 1 (см. развертки)
- плинтус дерево тип 2 (см. развертки)


						Заказчик: Частное лицо				АИ		
						Адрес: <i>Московская обл., Истринский район, Обушковский с/о, д.Писково, уч. 261</i>						
Изм.	Кол. уч	Лист	№ док	Дата	Подп.							
						Детский комплекс				Стадия	Лист	Листов
Рук.проекта		Кушнарева О.В								РП		
Архитектор		Чапланова П.О				План плинтусов, 2 этаж				ООО "Чарльз Камерон"		
Дизайнер		Чапланова П.О										
Менеджер		Суханкина Е.П										

Согласовано:			
Инов.№подл.	Подпись и дата	Взам. инв.№	

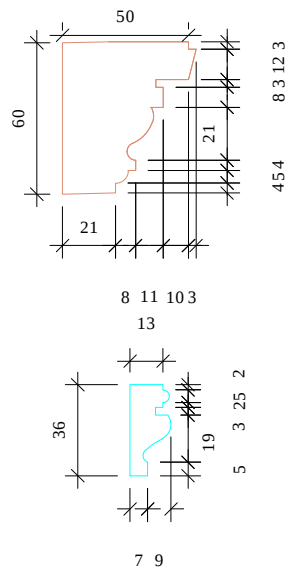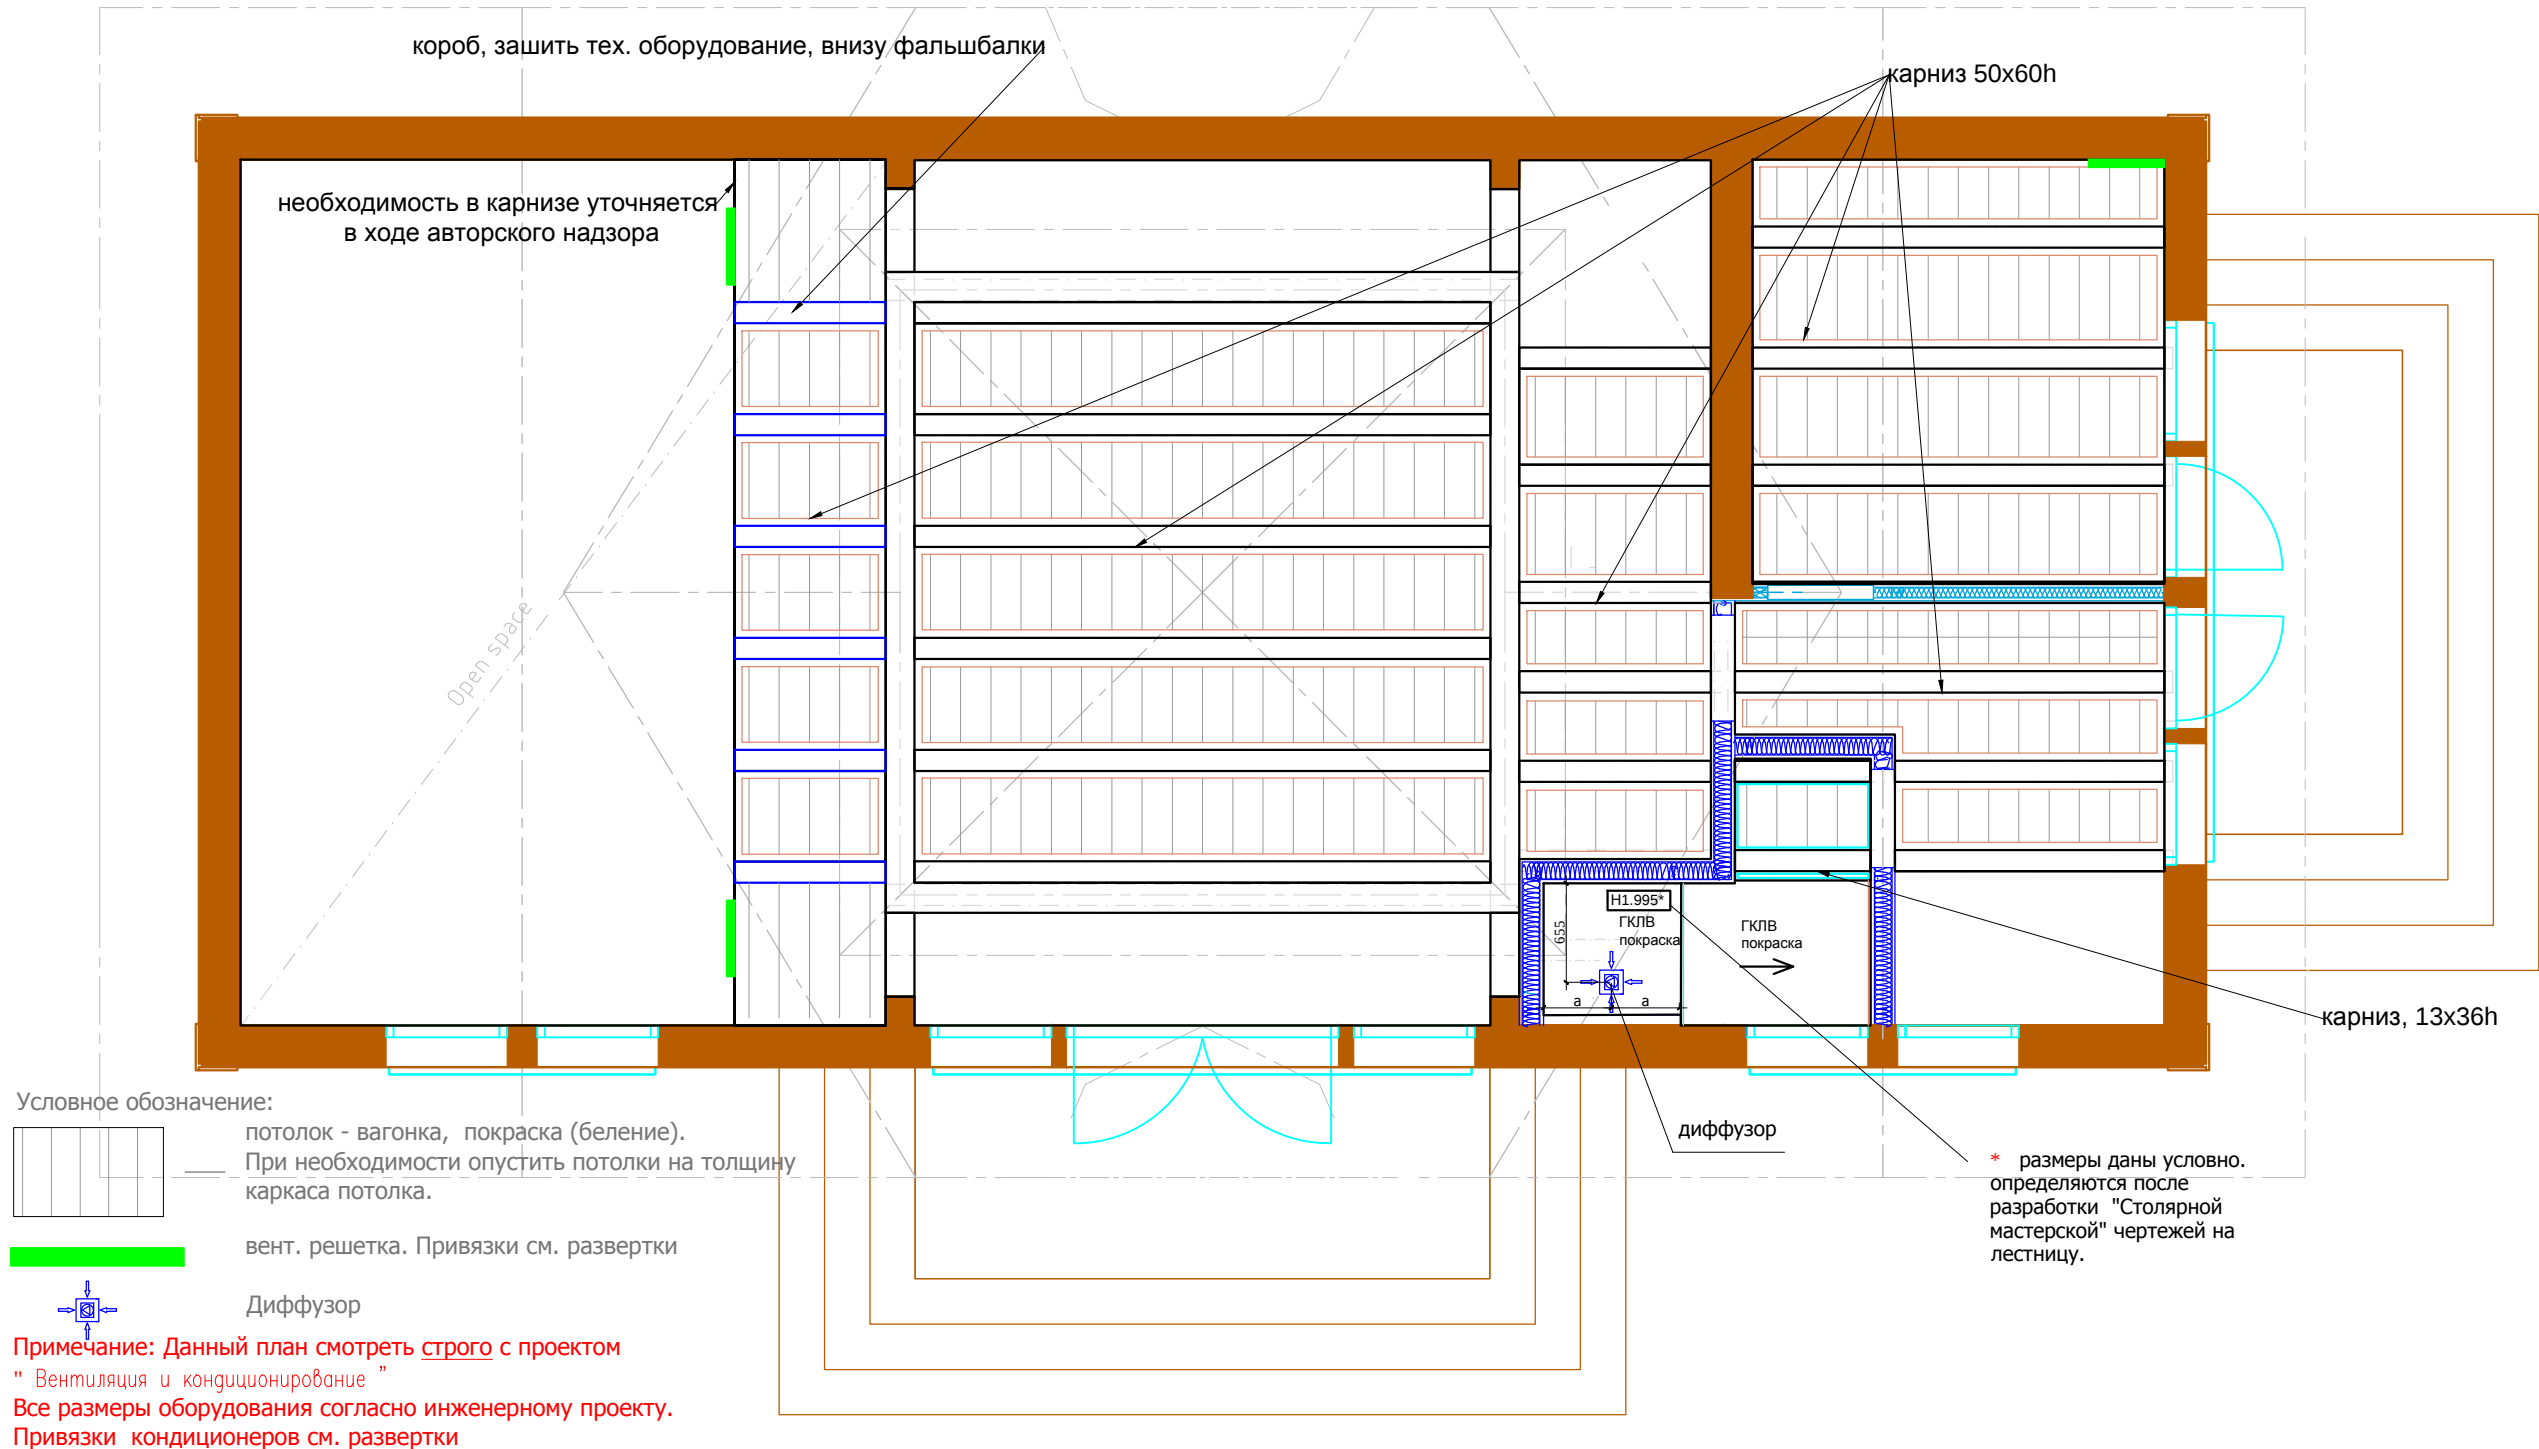


						М 1:50			
						АИ			
						Заказчик: Частное лицо			
						Адрес: Московская обл., Истринский район, Обушковский с/о, д.Писково, уч. 261			
Изм.	Кол. уч	Лист	№ док	Дата	Подп.	Детский комплекс	Стадия	Лист	Листов
Рук.проекта	Кушнарева О.В						РП		
Архитектор	Чапланова П.О								
Дизайнер	Чапланова П.О								
Менеджер	Суханкина Е.П					План потолков , 1 этаж	ООО "Чарльз Камерон"		

Согласовано:			
Инв.№подл.	Подпись и дата	Взам. инв.№	

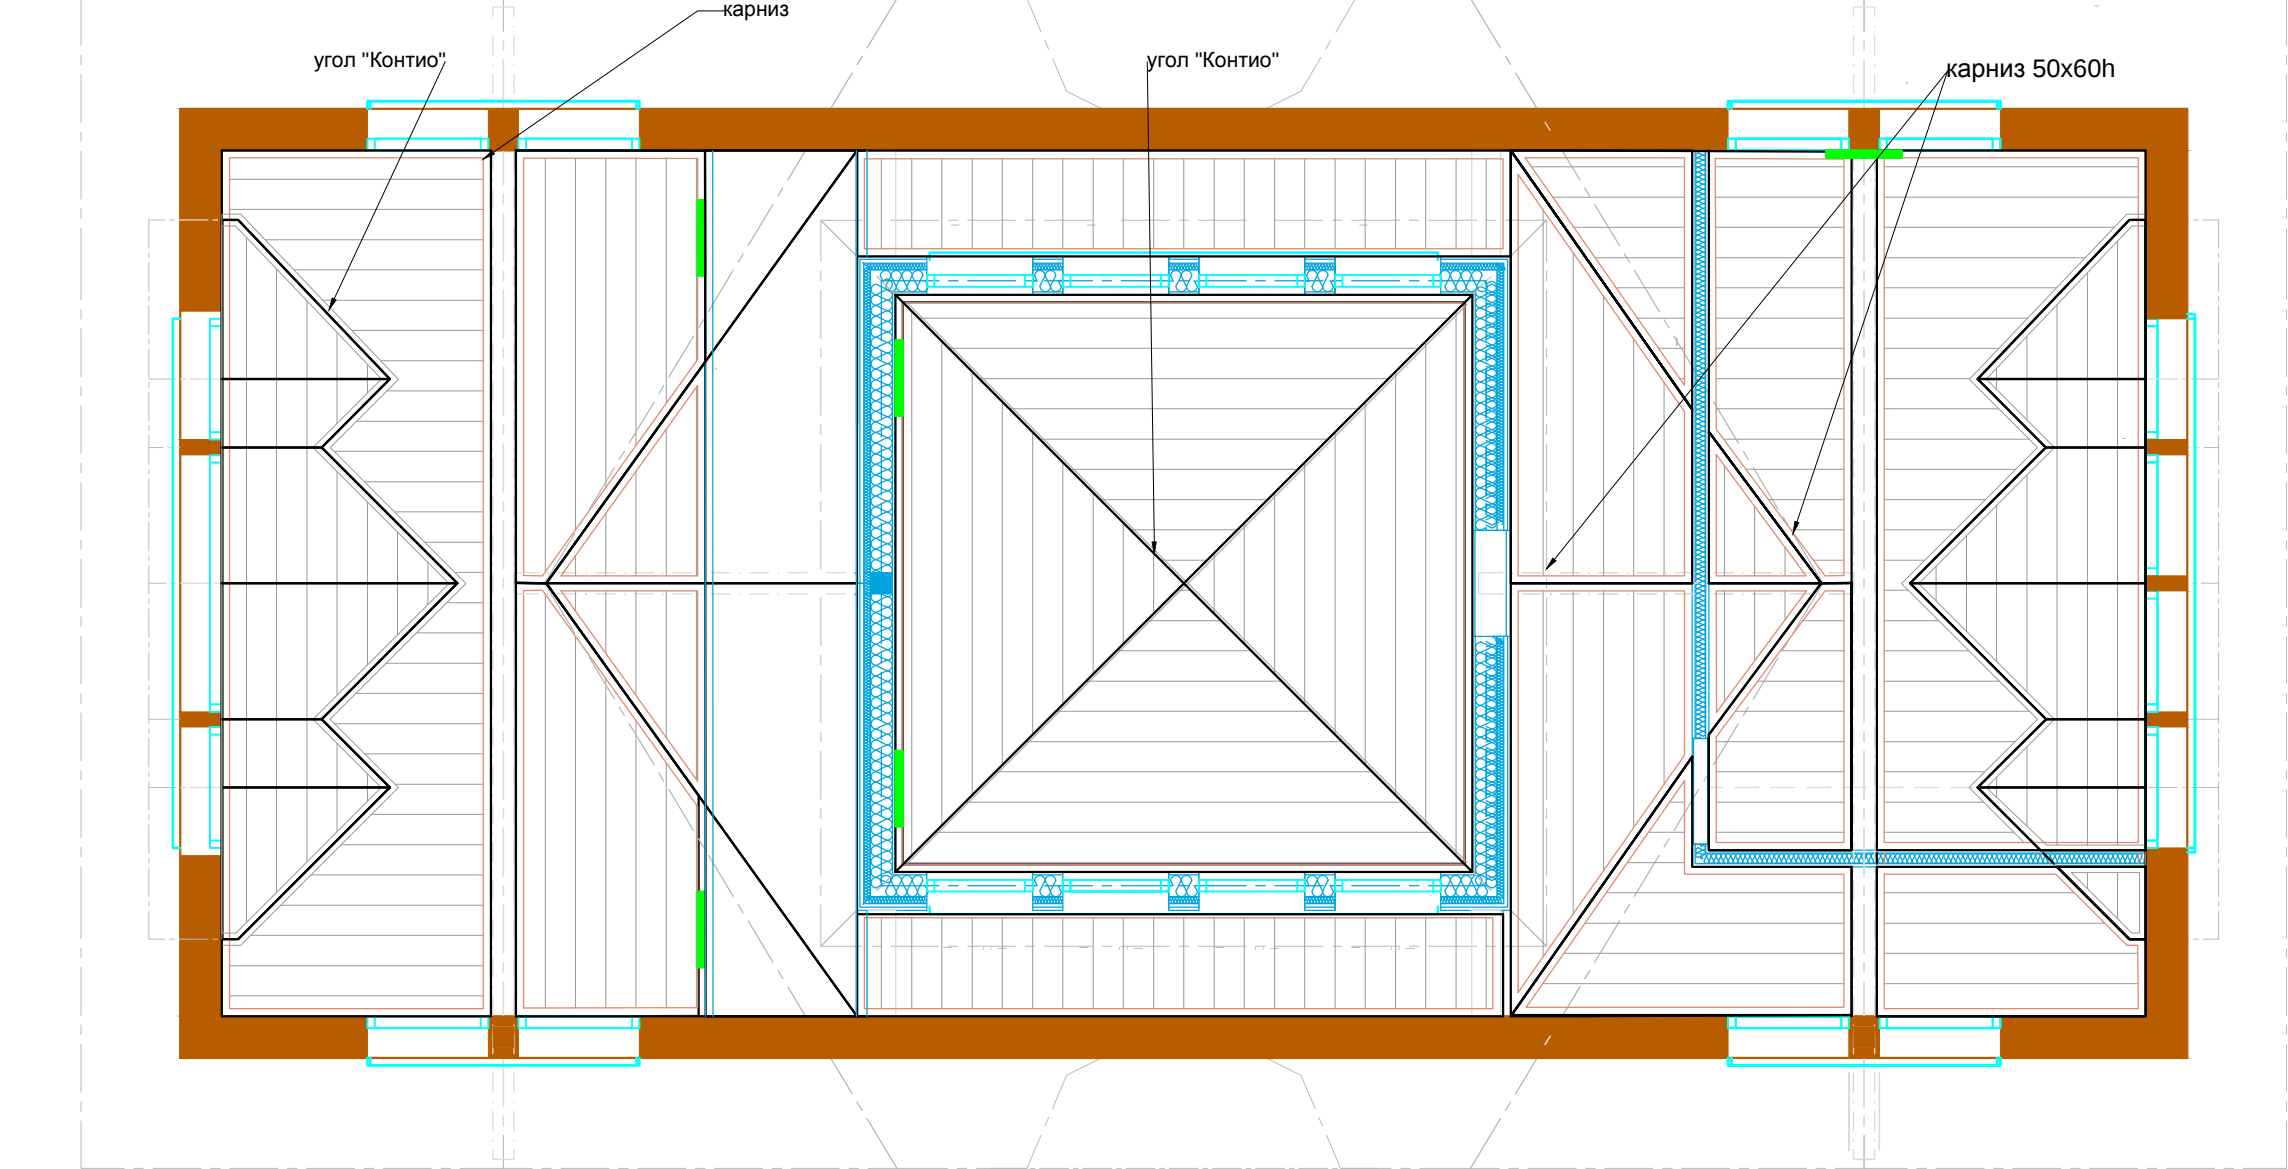

Условное обозначение:

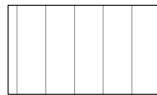

потолок - вагонка, покраска (беление).
При необходимости опустить потолки на толщину каркаса потолка.




вент. решетка. Привязки см. развертки



Диффузор

Примечание: Данный план смотреть строго с проектом
" Вентиляция и кондиционирование "
Все размеры оборудования согласно инженерному проекту.
Привязки кондиционеров см. развертки

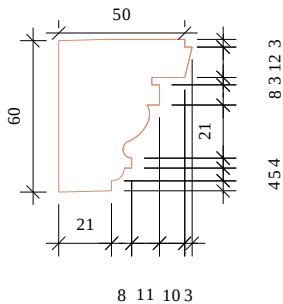

карниз дерево тип 1 (см. развертки)

						М 1:50			
						АИ			
						Заказчик: Частное лицо			
						Адрес: Московская обл., Истринский район, Обушковский с/о, д.Писково, уч. 261			
Изм.	Кол. уч	Лист	№ док	Дата	Подп.	Детский комплекс	Стадия	Лист	Листов
Рук.проекта	Кушнарева О.В						РП		
Архитектор	Чапланова П.О								
Дизайнер	Чапланова П.О								
Менеджер	Суханкина Е.П					План потолков , 2 этаж	ООО "Чарльз Камерон"		


Согласовано:

Инов.№подл.	Подпись и дата	Взам. инв.№

Условные обозначения:

- 
- 

вывод электрический под
светильники на тросах , под
потолком, точное крепление
светильников см. тех. карту
светильника

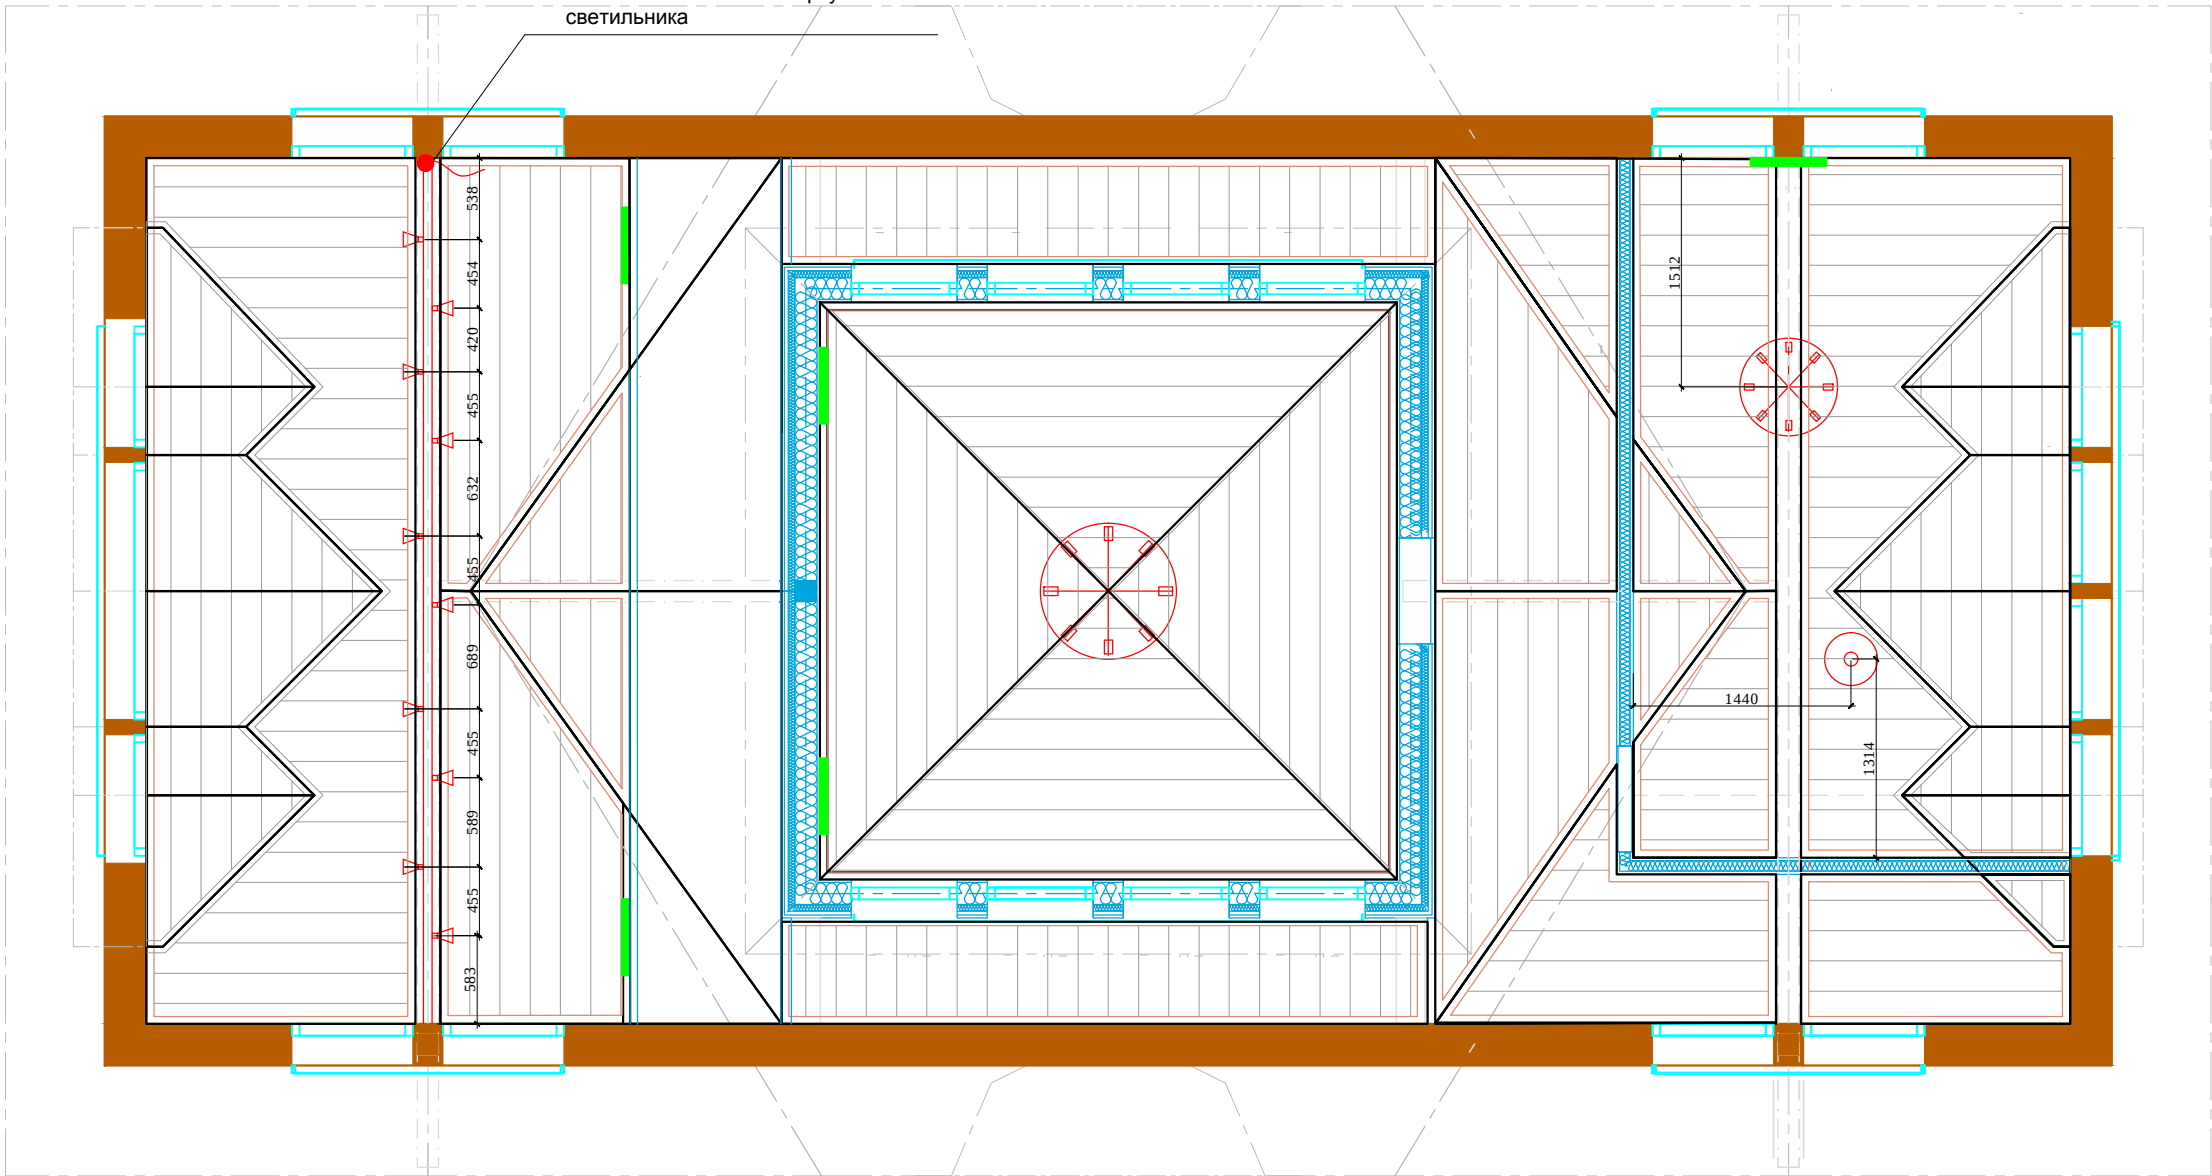

М 1:50

АИ


Заказчик: Частное лицо

Адрес: Московская обл., Истринский район, Обушковский с/о,
д.Писково, уч. 261

Изм.	Кол. уч	Лист	№ док	Дата	Подп.	Детский комплекс	Стадия	Лист	Листов
Рук.проекта	Кушнарева О.В						РП		
Архитектор	Чапланова П.О					План потолков с расстановкой осветительного оборудования с привязками , 2 этаж	ООО "Чарльз Камерон"		
Дизайнер	Чапланова П.О								
Менеджер	Суханкина Е.П								

Согласовано:

Инов.№подл.	Подпись и дата	Взам. инв.№	

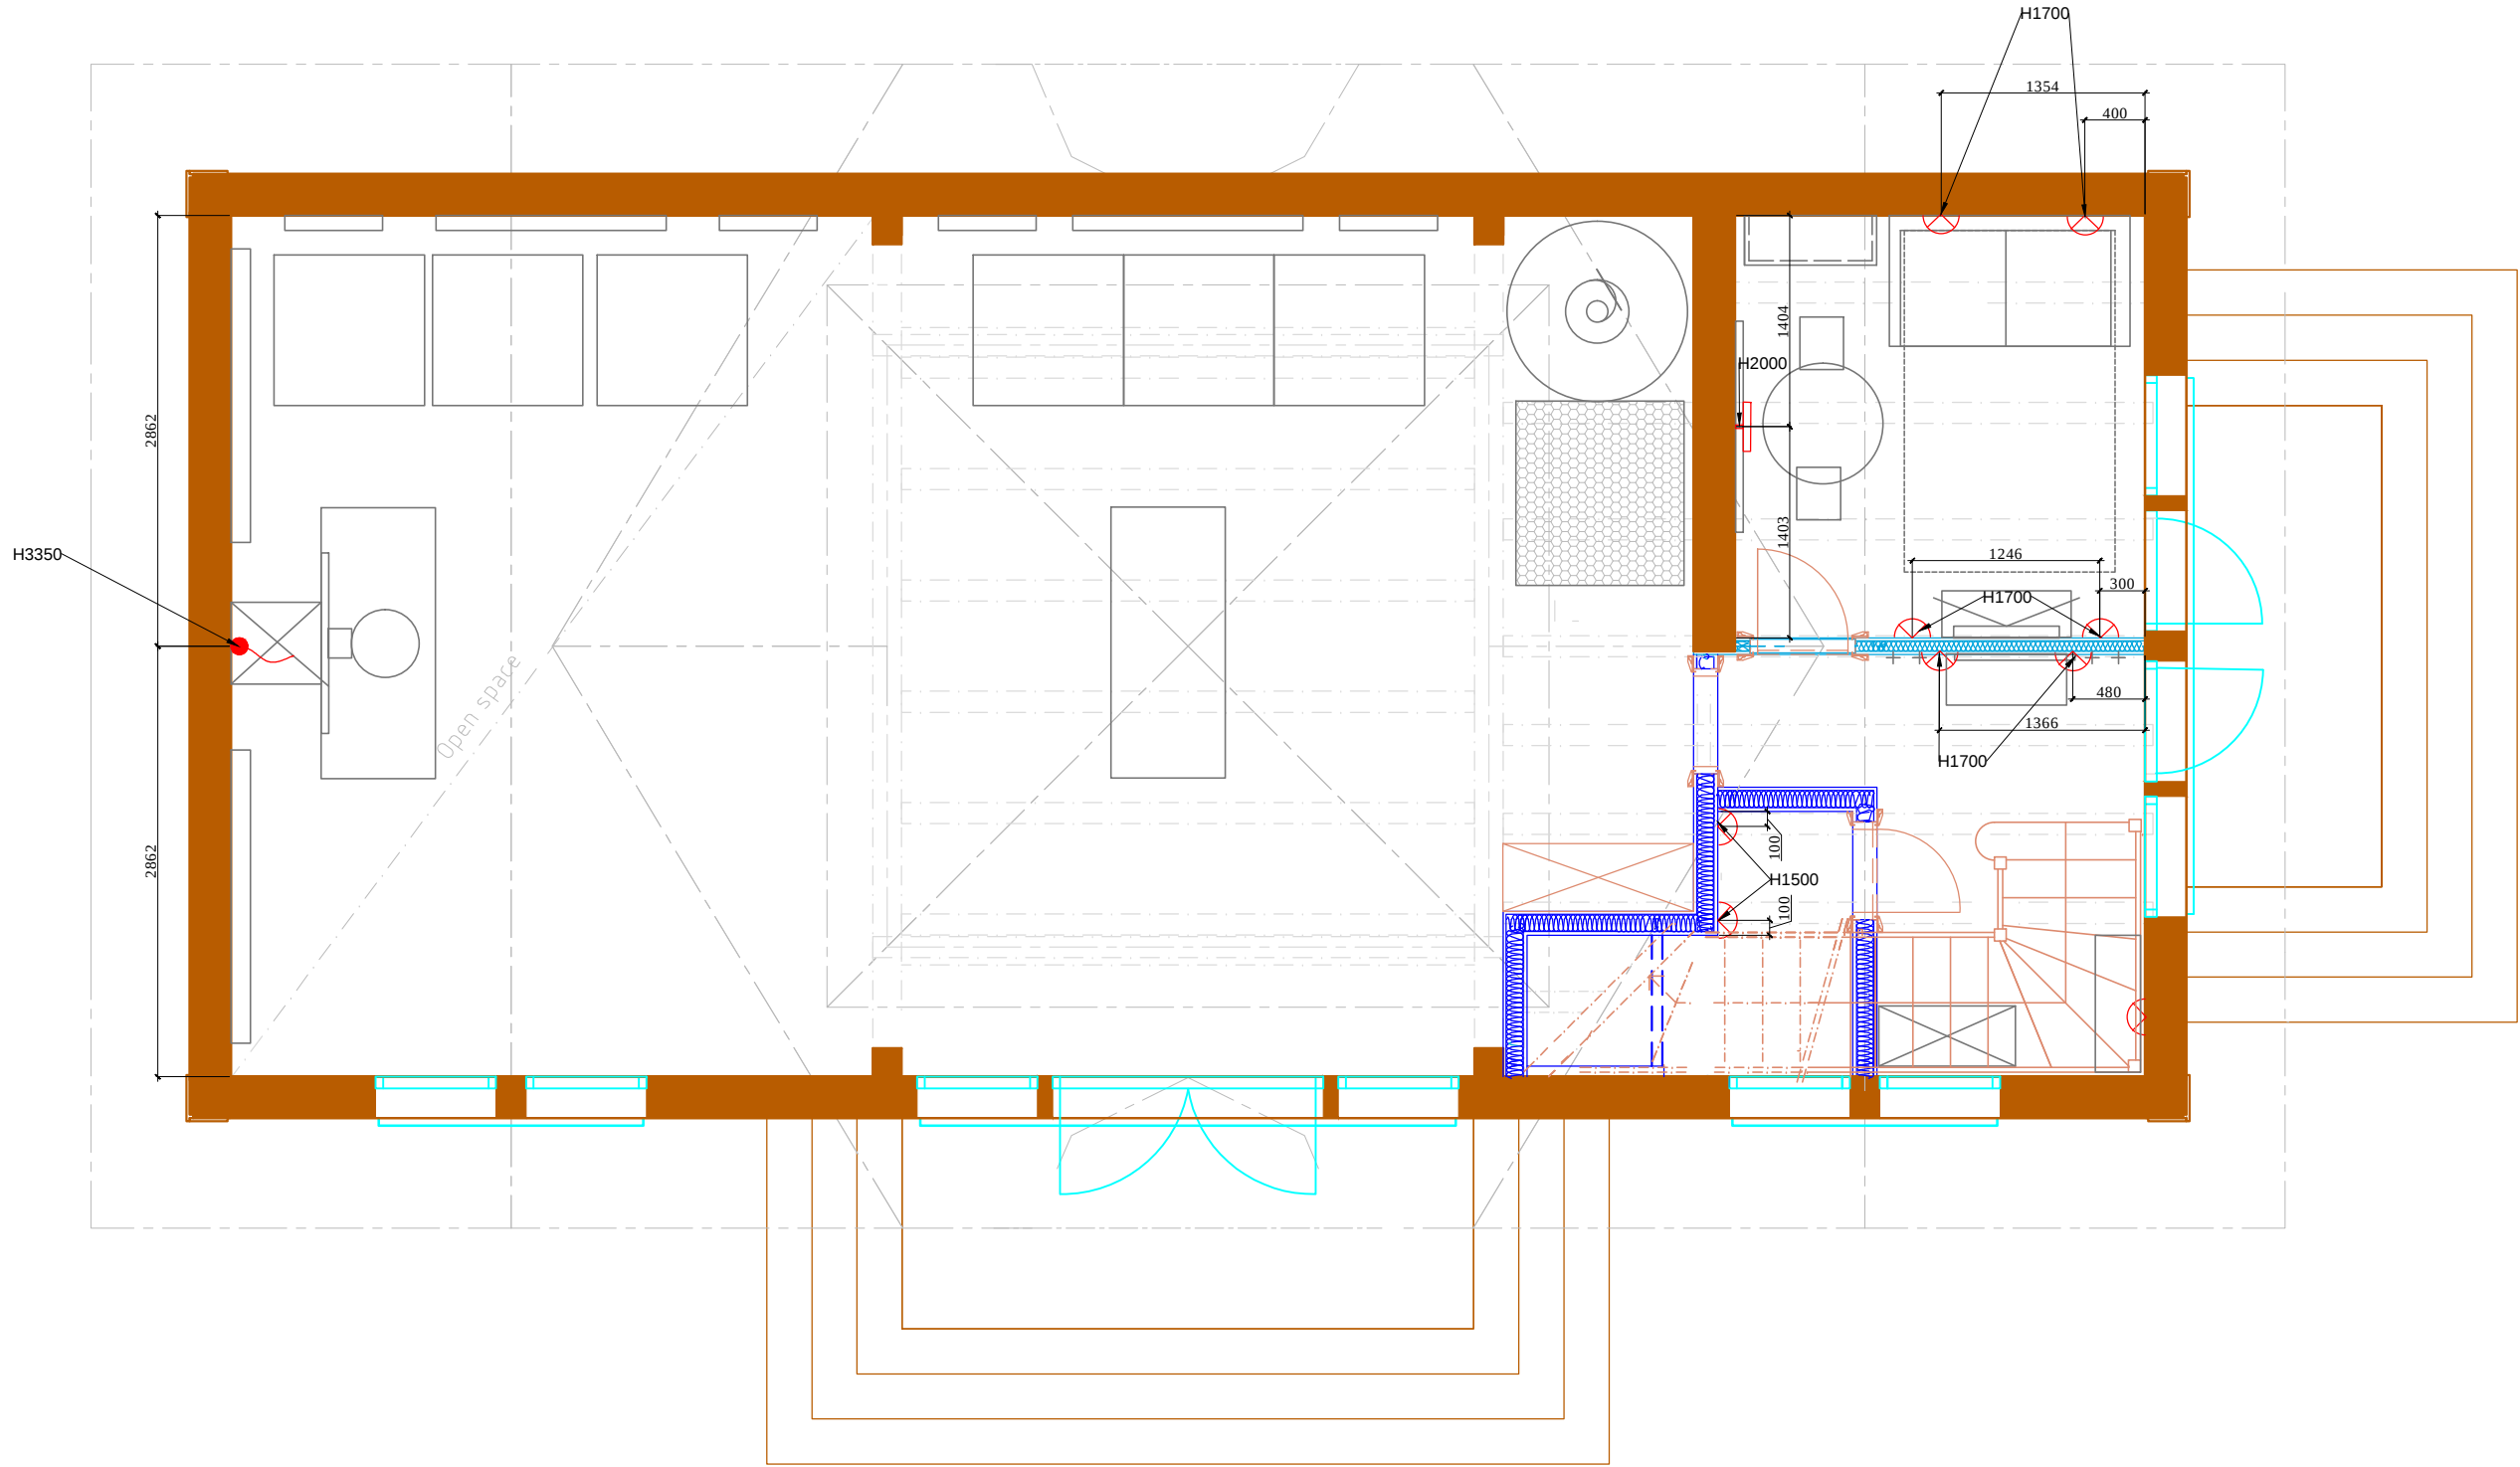

Условные обозначения:



люстра



светильник потолочный/подвесной



накладной светильник



подсветка картины



вывод электрический



бра



лампа настольная/ торшер



светильник на тросах

М - местное включение

						М 1:50			
						АИ			
						Заказчик: Частное лицо			
						Адрес: Московская обл., Истринский район, Обушковский с/о, д.Писково, уч. 261			
Изм.	Кол. уч	Лист	№ док	Дата	Подп.	Детский комплекс	Стадия	Лист	Листов
Рук.проекта	Кушнарева О.В						РП		
Архитектор	Чапланова П.О								
Дизайнер	Чапланова П.О								
Менеджер	Суханкина Е.П					План настенного и отдельностоящего осветительного оборудования с привязками , 1 этаж		ООО "Чарльз Камерон"	

Согласовано:

Инов.№подл. Подпись и дата Взам. инв.№

Условные обозначения:



люстра



светильник потолочный/подвесной



накладной светильник



подсветка картины



вывод электрический



бра




лампа настольная/ торшер



светильник на тросах

М - местное включение

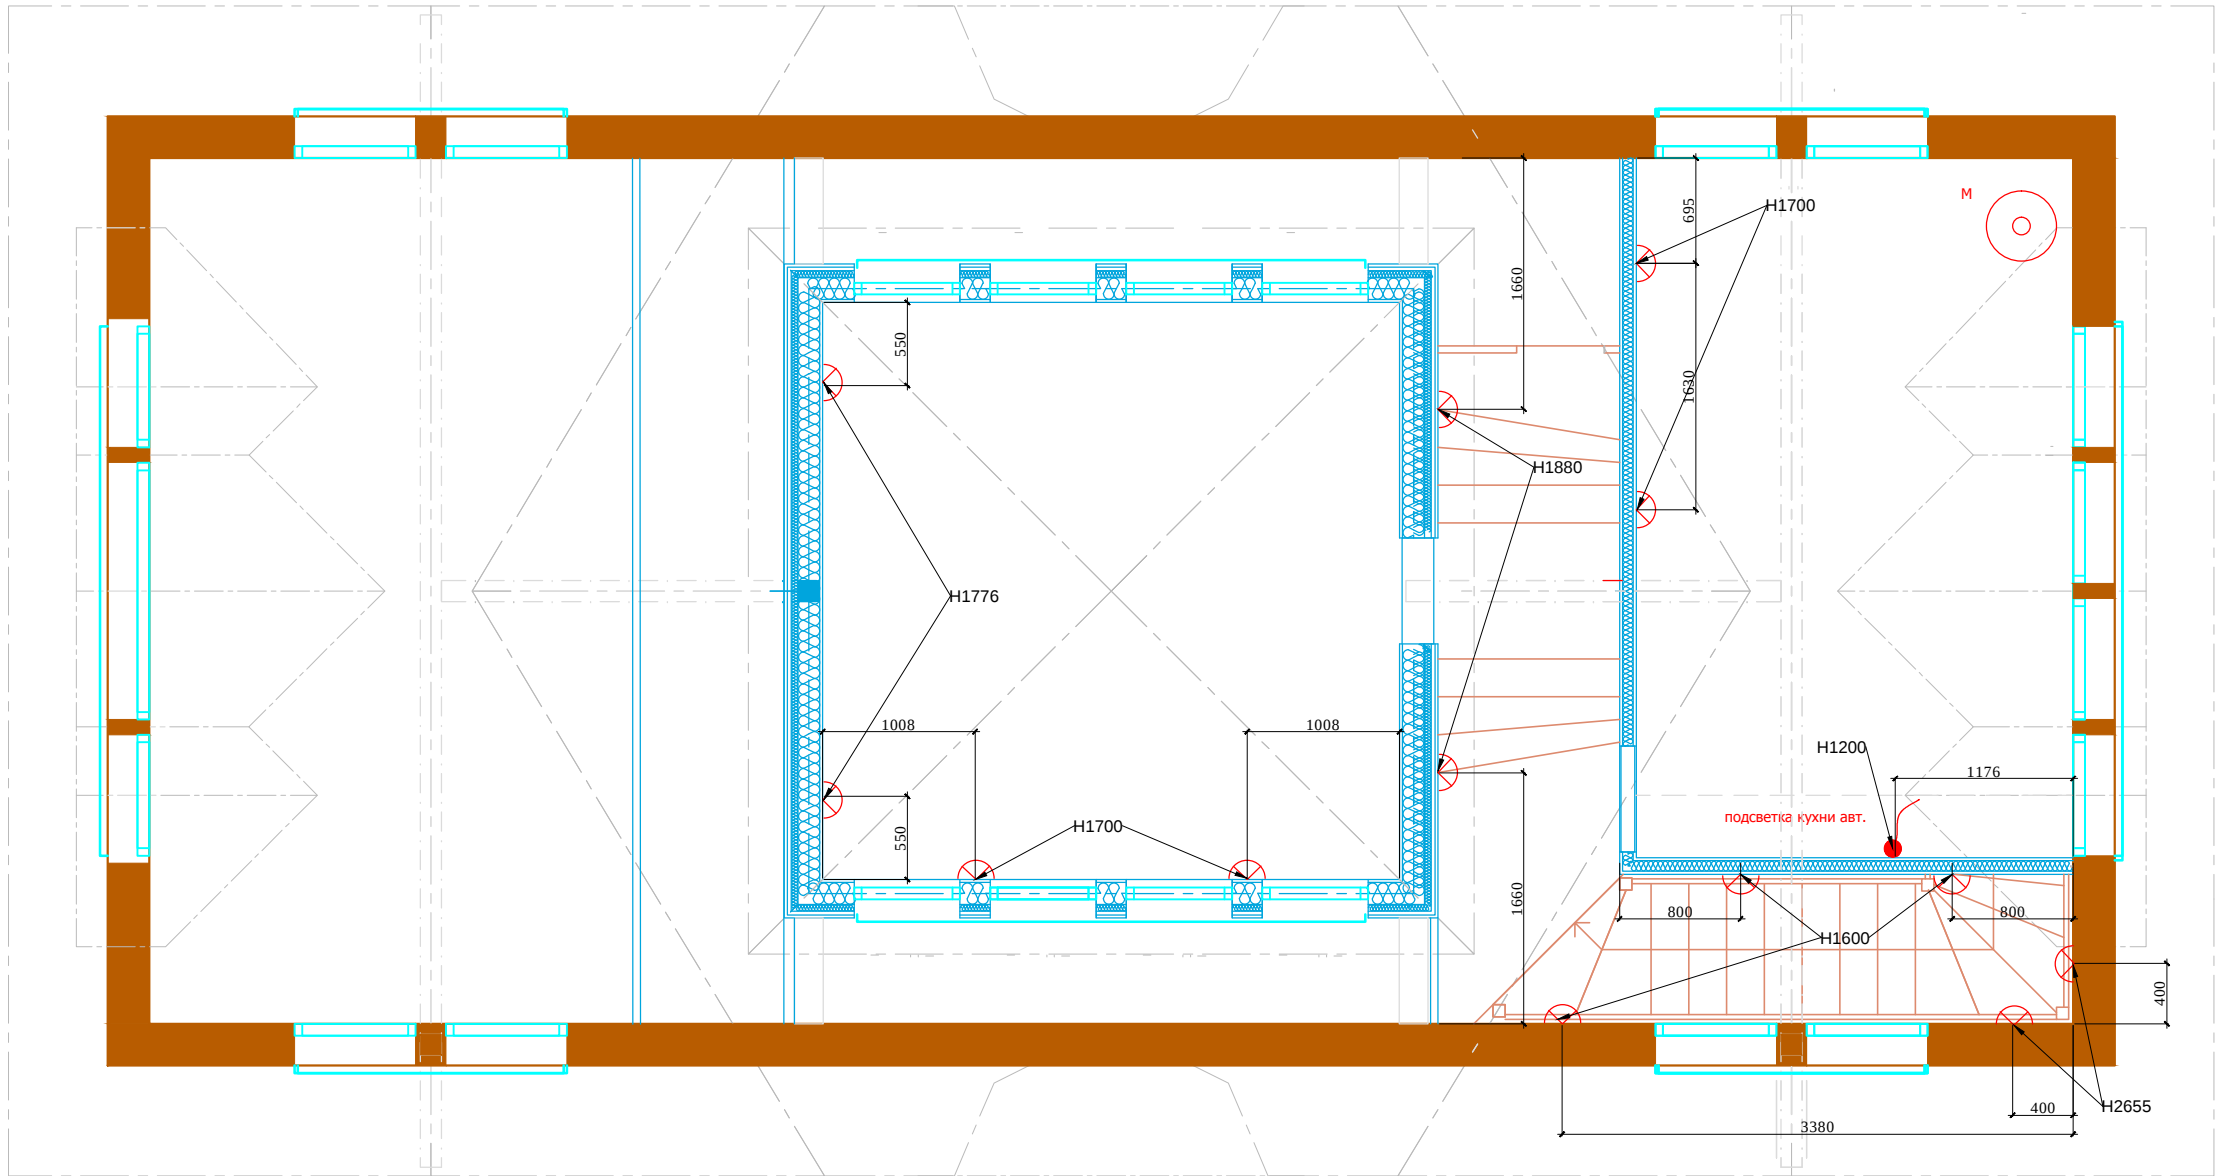

М 1:50

АИ

Заказчик: Частное лицо

Адрес: Московская обл., Истринский район, Обушковский с/о, д.Писково, уч. 261

Изм.	Кол. уч	Лист	№ док	Дата	Подп.
Рук.проекта	Кушнарева О.В				
Архитектор	Чапанова П.О				
Дизайнер	Чапанова П.О				
Менеджер	Суханкина Е.П				

Детский комплекс

План настенного и отдельностоящего осветительного оборудования с привязками , 2 этаж

Стадия	Лист	Листов
РП		

ООО "Чарльз Камерон"

Согласовано:

Изм. Кол. уч Лист № док Дата Подпись и дата Взам. инв.№ Инв.№подл.

Условные обозначения:



люстра



светильник потолочный/подвесной



накладной светильник



подсветка картины



вывод электрический



бра



лампа настольная/ торшер



светильник на тросах



М - местное включение

Условные обозначения

Регулятор теплых полов



Выключатель 1 -х клавишный.



Выключатель 2-х клавишный.



Выключатель с несколько мест (перекрестный) 1-х клавишный.



Выключатель с несколько мест (перекрестный) 2-х клавишный.



Регулятор теплого пола.

■ управление вентиляцией, h ≈1377 по центру бруса


*Все выключатели монтировать на

1 этаж: h≈0.720 и h≈0.850 от УЧП по центру бруса (см. развертки).

2 этаж: h≈0.850 и h≈0.873 от УЧП по центру бруса (см. развертки).

Кроме специально указанных.Размеры указаны по центру рамки.

См. совместно с развертками

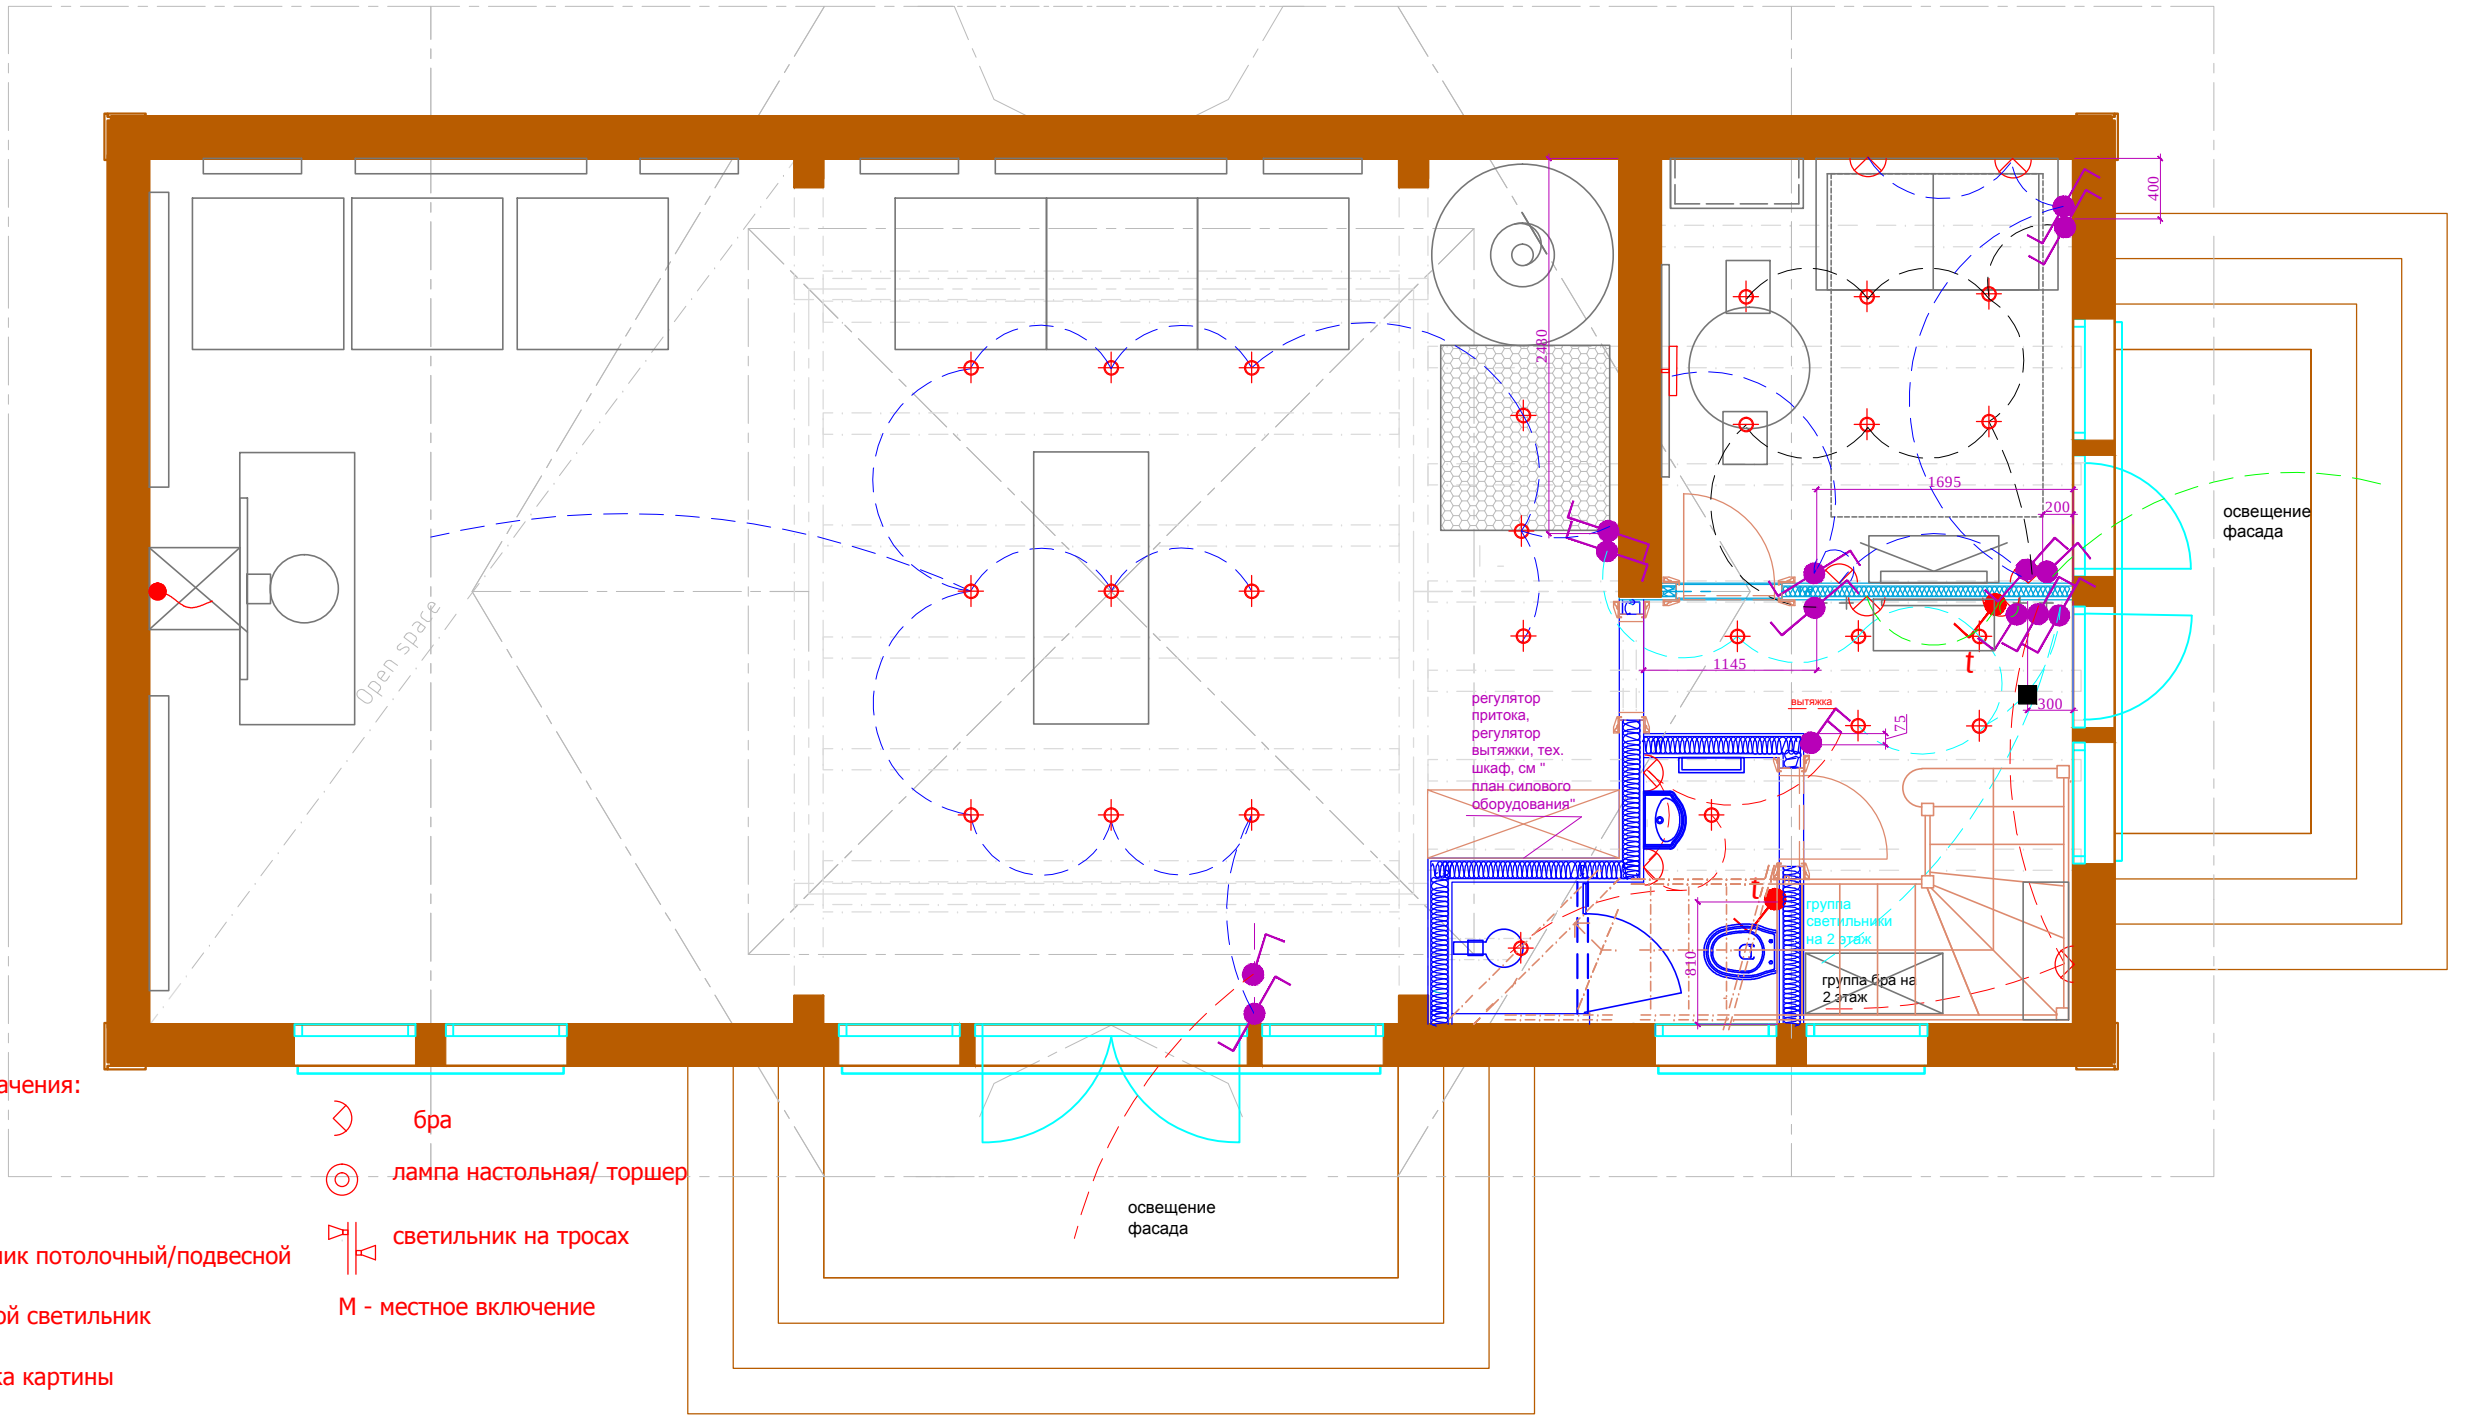

М 1:50

АИ

Заказчик: Частное лицо

Адрес: Московская обл., Истринский район, Обушковский с/о, д.Писково, уч. 261

Детский комплекс

План расстановки выключателей, совмещенный с группами освещения, 1 этаж

Стадия

РП


Лист

Листов

ООО "Чарльз Камерон"

Согласовано:

Инов.№подл.	Подпись и дата	Взам. инв.№

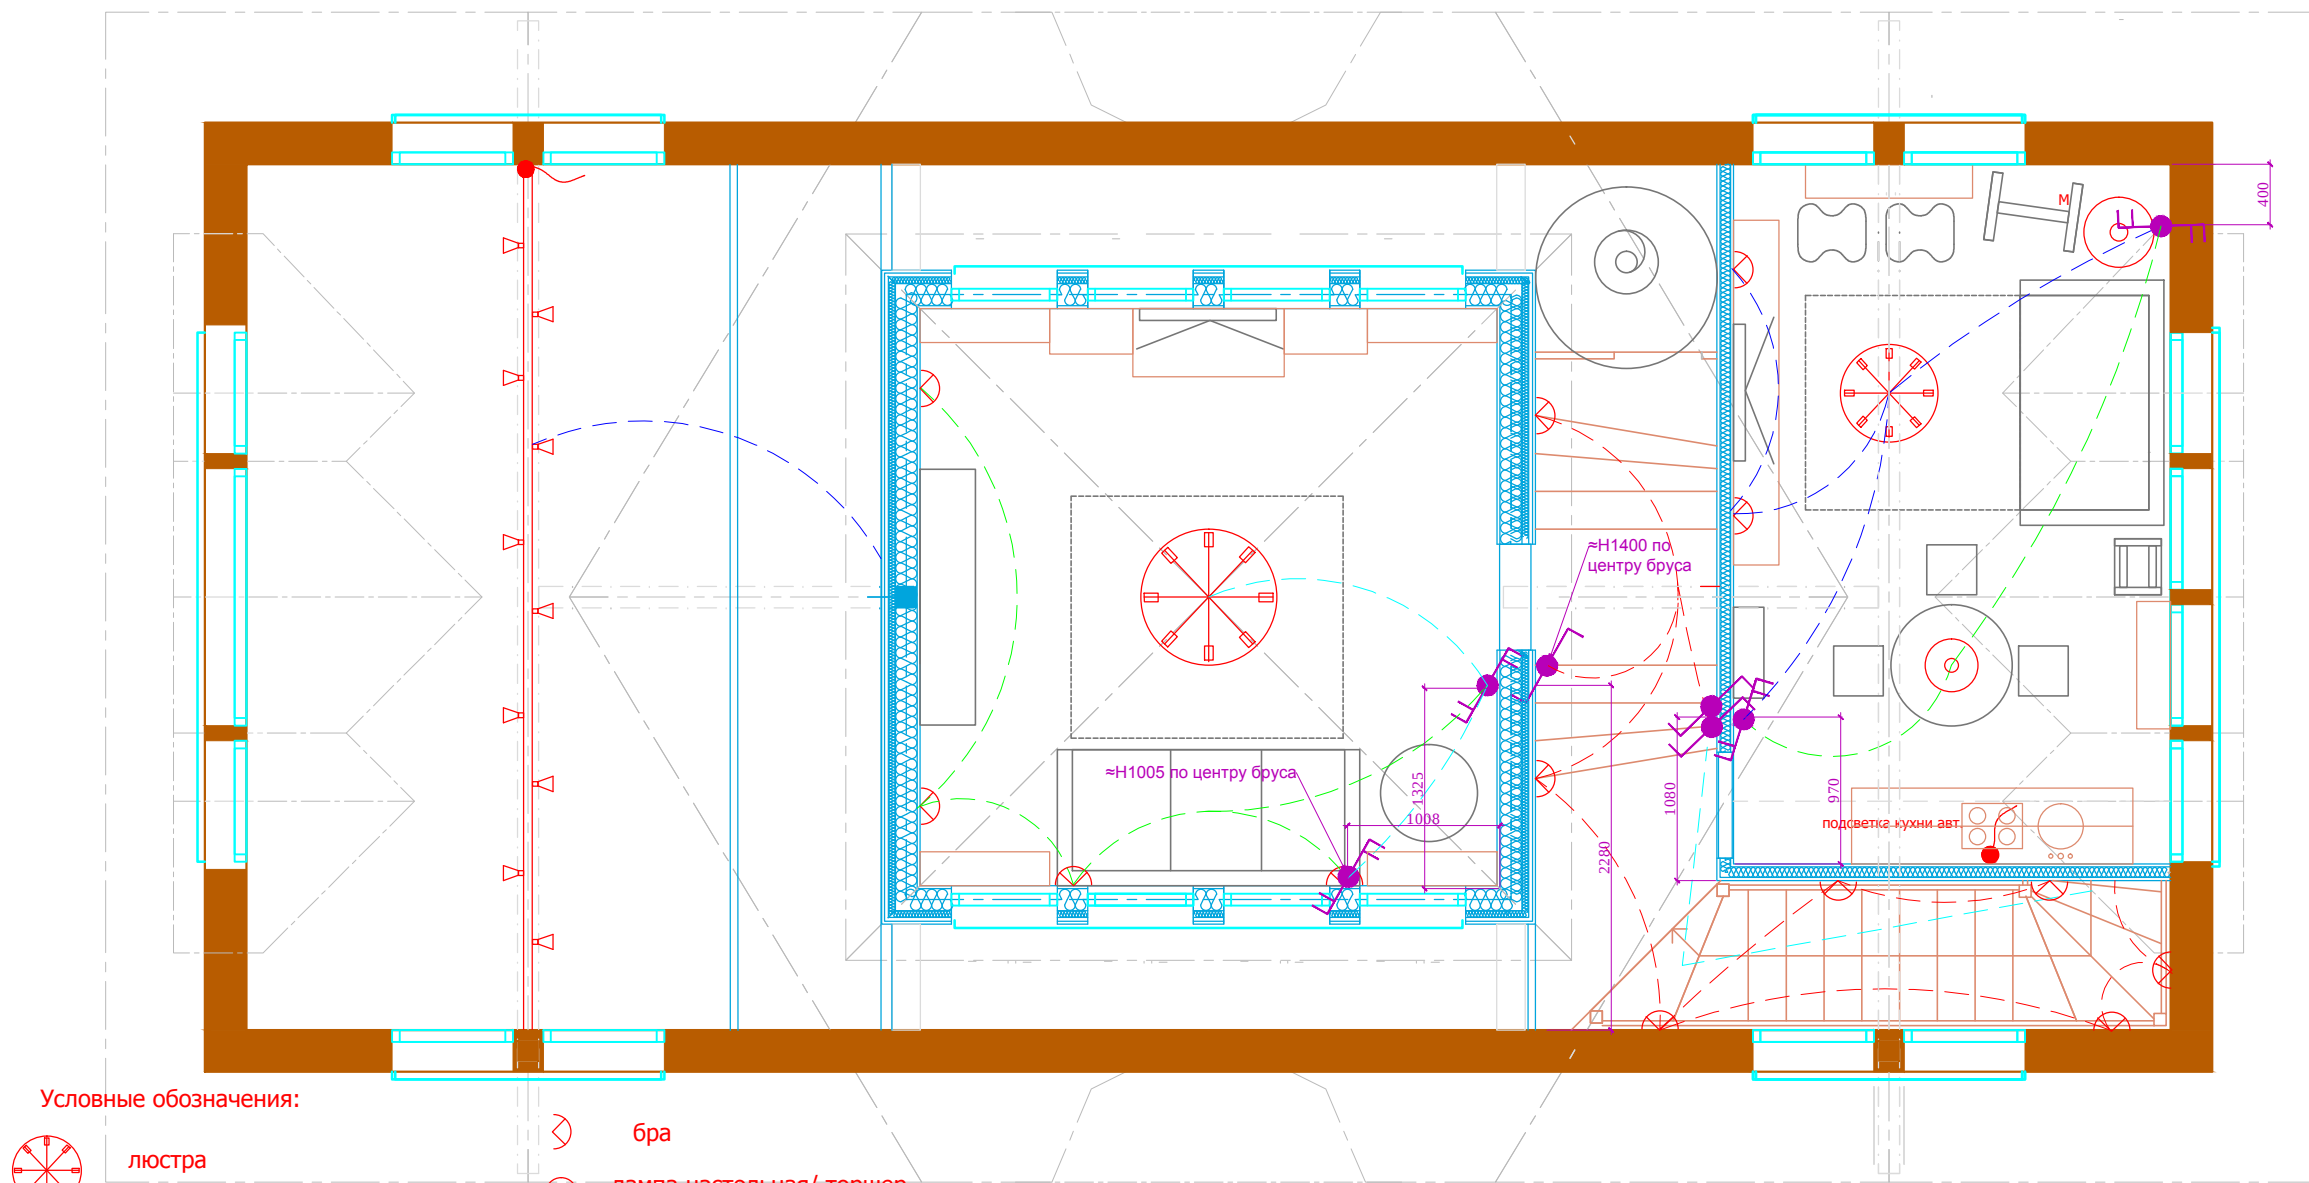

Условные обозначения:

- люстра
- бра
- лампа настольная/ торшер
- светильник потолочный/подвесной
- светильник на тросах
- накладной светильник
- M - местное включение
- подсветка картины
- вывод электрический

Условные обозначения

Регулятор теплых полов
Выключатель 1 -х клавишный.
Выключатель 2-х клавишный.
Выключатель с несколько мест (перекрестный) 1-х клавишный.
Выключатель с несколько мест (перекрестный) 2-х клавишный.
Регулятор теплого пола.


■ управление вентиляцией, h ≈1377 по центру бруса
*Все выключатели монтировать на
1 этаж: h≈0.720 и h≈0.850 от УЧП по центру бруса (см. развертки).
2 этаж: h≈0.850 и h≈0.873 от УЧП по центру бруса (см. развертки).
Кроме специально указанных.Размеры указаны по центру рамки.

М 1:50

АИ

Заказчик: Частное лицо						Стадия		
Адрес: Московская обл., Истринский район, Обушковский с/о, д.Писково, уч. 261						РП	Лист	Листов
Детский комплекс						Листов		
План расстановки выключателей, совмещенный с группами освещения, 2 этаж						ООО "Чарльз Камерон"		
Изм.	Кол. уч	Лист	№ док	Дата	Подп.			
Рук.проекта	Кушнарева О.В							
Архитектор	Чапанова П.О							
Дизайнер	Чапанова П.О							
Менеджер	Суханкина Е.П							

Согласовано:		Взам. инв.№	Подпись и дата	Инв.№подл.

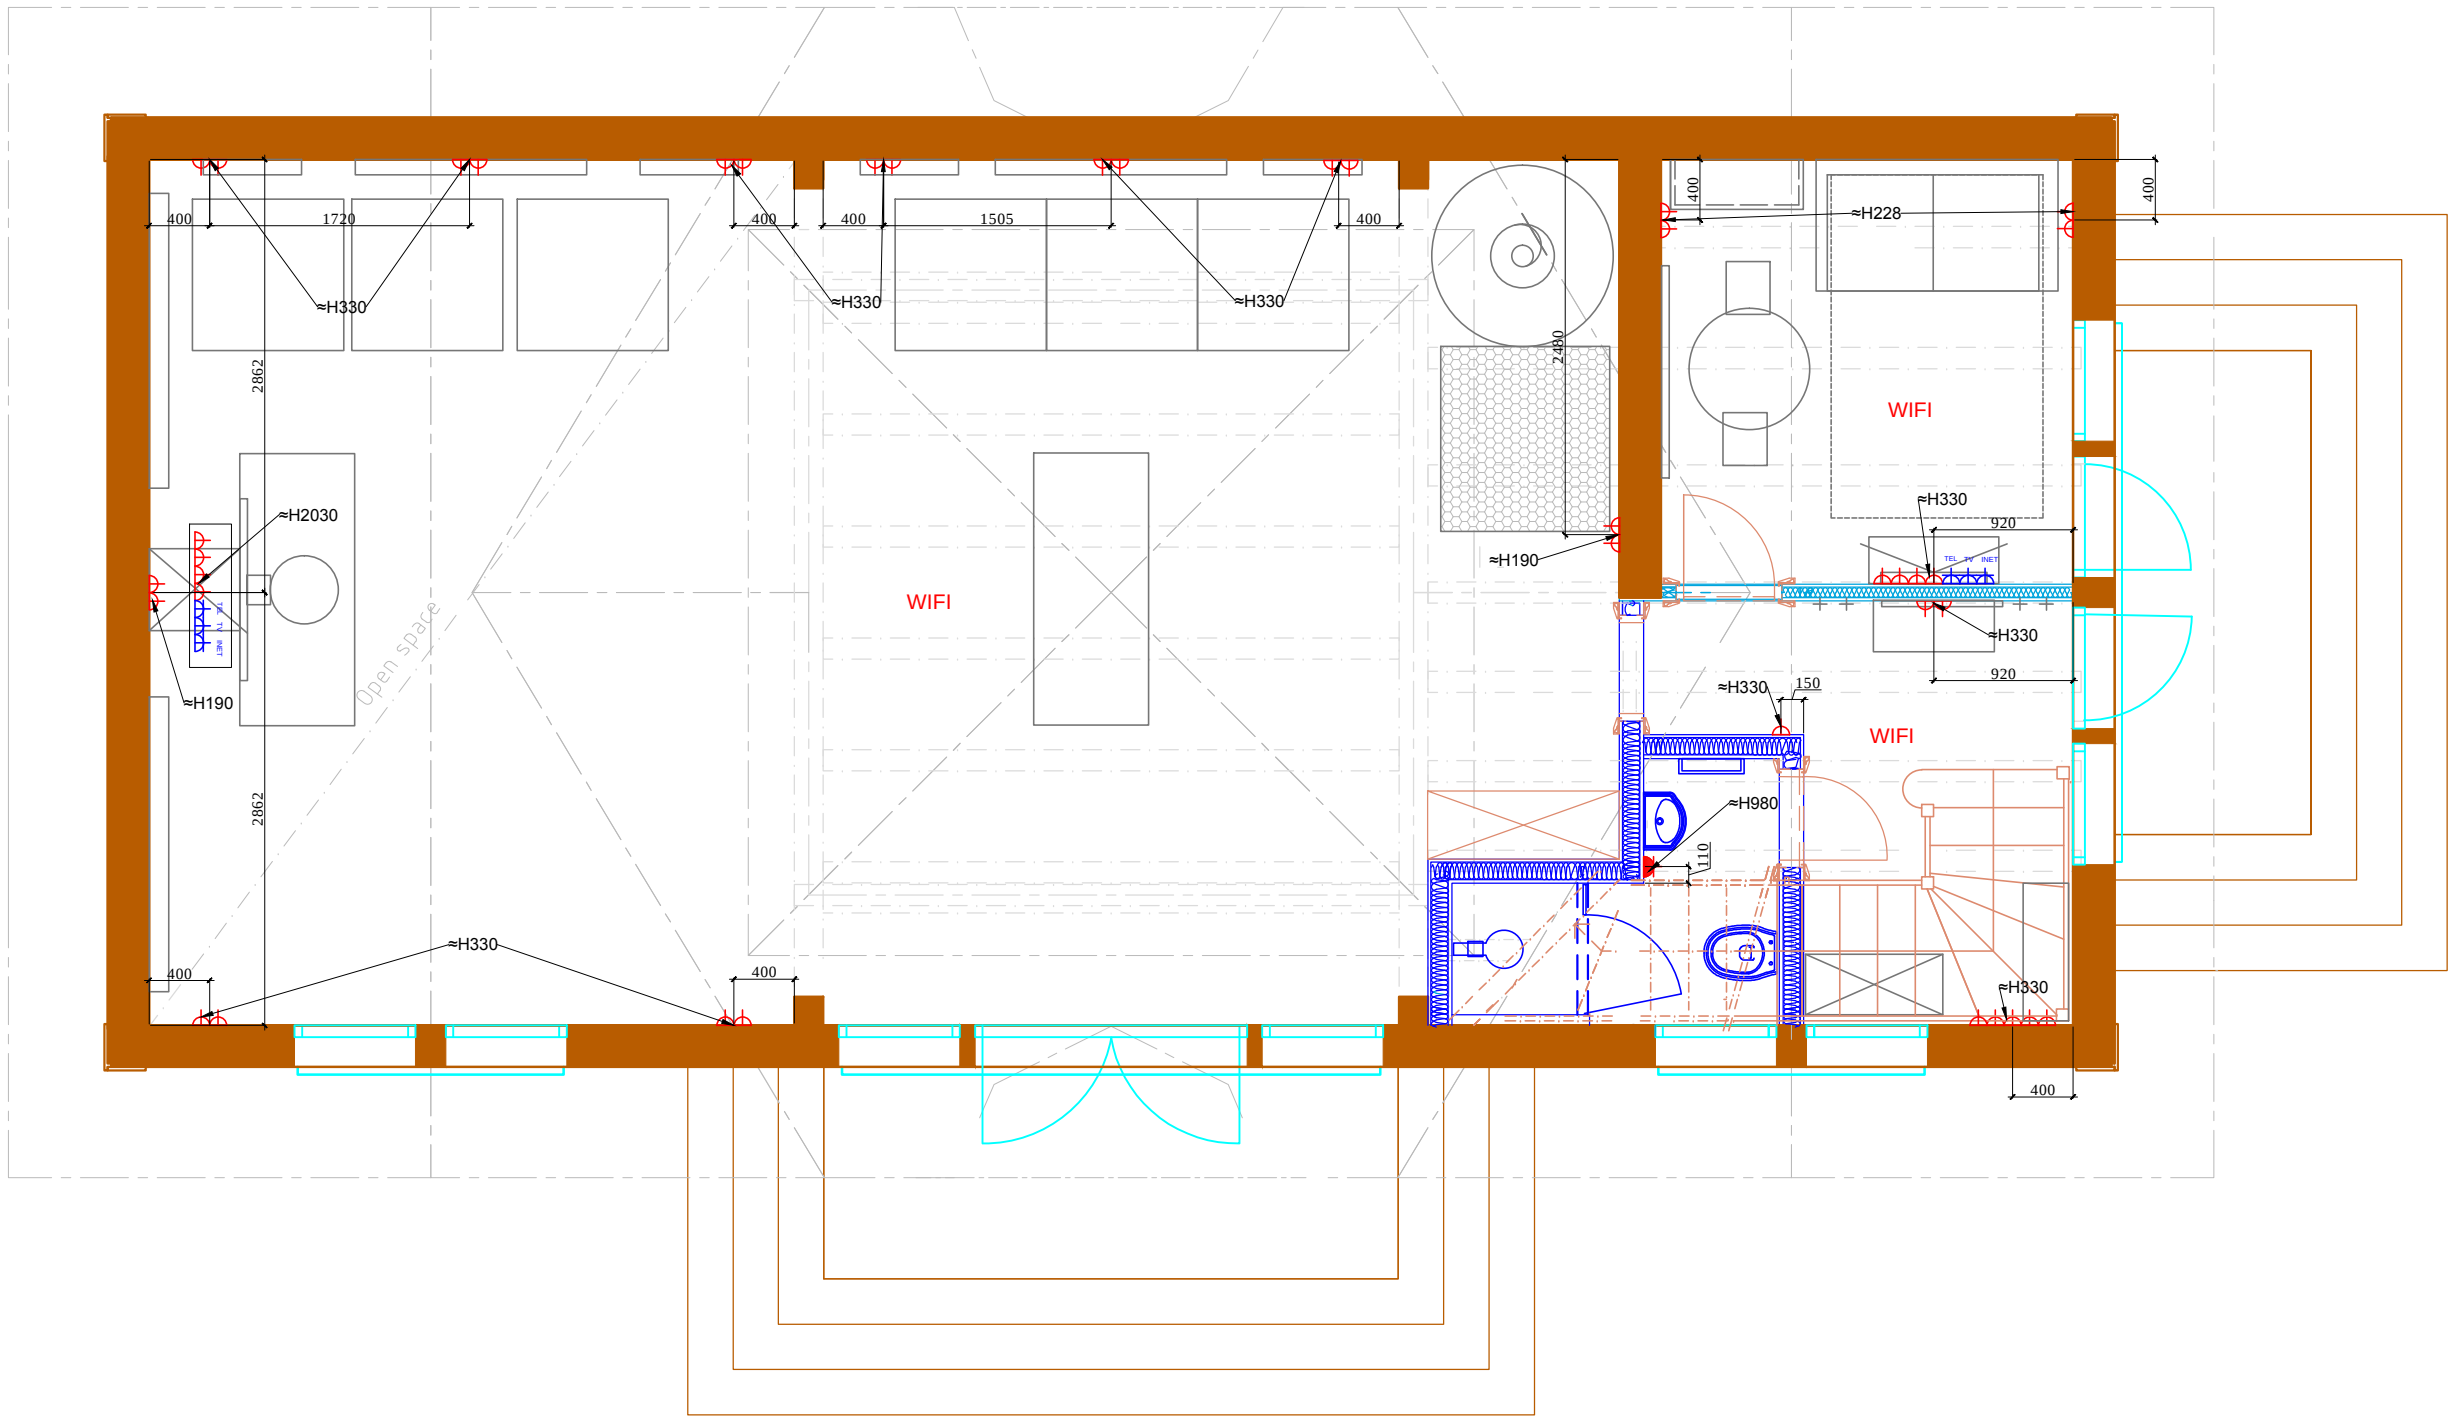

УСЛОВНЫЕ ОБОЗНАЧЕНИЯ


Обозначение	Наименование
	СИЛОВАЯ РОЗЕТКА с защитой от детей
	СИЛОВАЯ РОЗЕТКА. ВЛАГОЗАЩЕЩЕННАЯ с защитой от детей
	ТЕЛЕФОННАЯ РОЗЕТКА
	ТЕЛЕВИЗИОННАЯ РОЗЕТКА
	ИНТЕРНЕТ РОЗЕТКА

*Все розетки монтировать по центру бруса и плинтуса и бруса (см. совместно с планом плинтусов).
См. совместно с развертками.
Все розетки с защитой от детей

						Заказчик: Частное лицо				АИ	
						Адрес: <i>Московская обл., Истринский район, Обушковский с/о, д.Писково, уч. 261</i>					
Изм.	Кол. уч	Лист	№ док	Дата	Подп.						
						Детский комплекс	Стадия	Лист	Листов		
Рук.проекта	Кушнарева О.В						РП				
Архитектор	Чапанова П.О										
Дизайнер	Чапанова П.О					План привязки розеток, 1 этаж	ООО "Чарльз Камерон"				
Менеджер	Суханкина Е.П										

Согласовано:

Инов.№подл. Подпись и дата Взам. инв.№

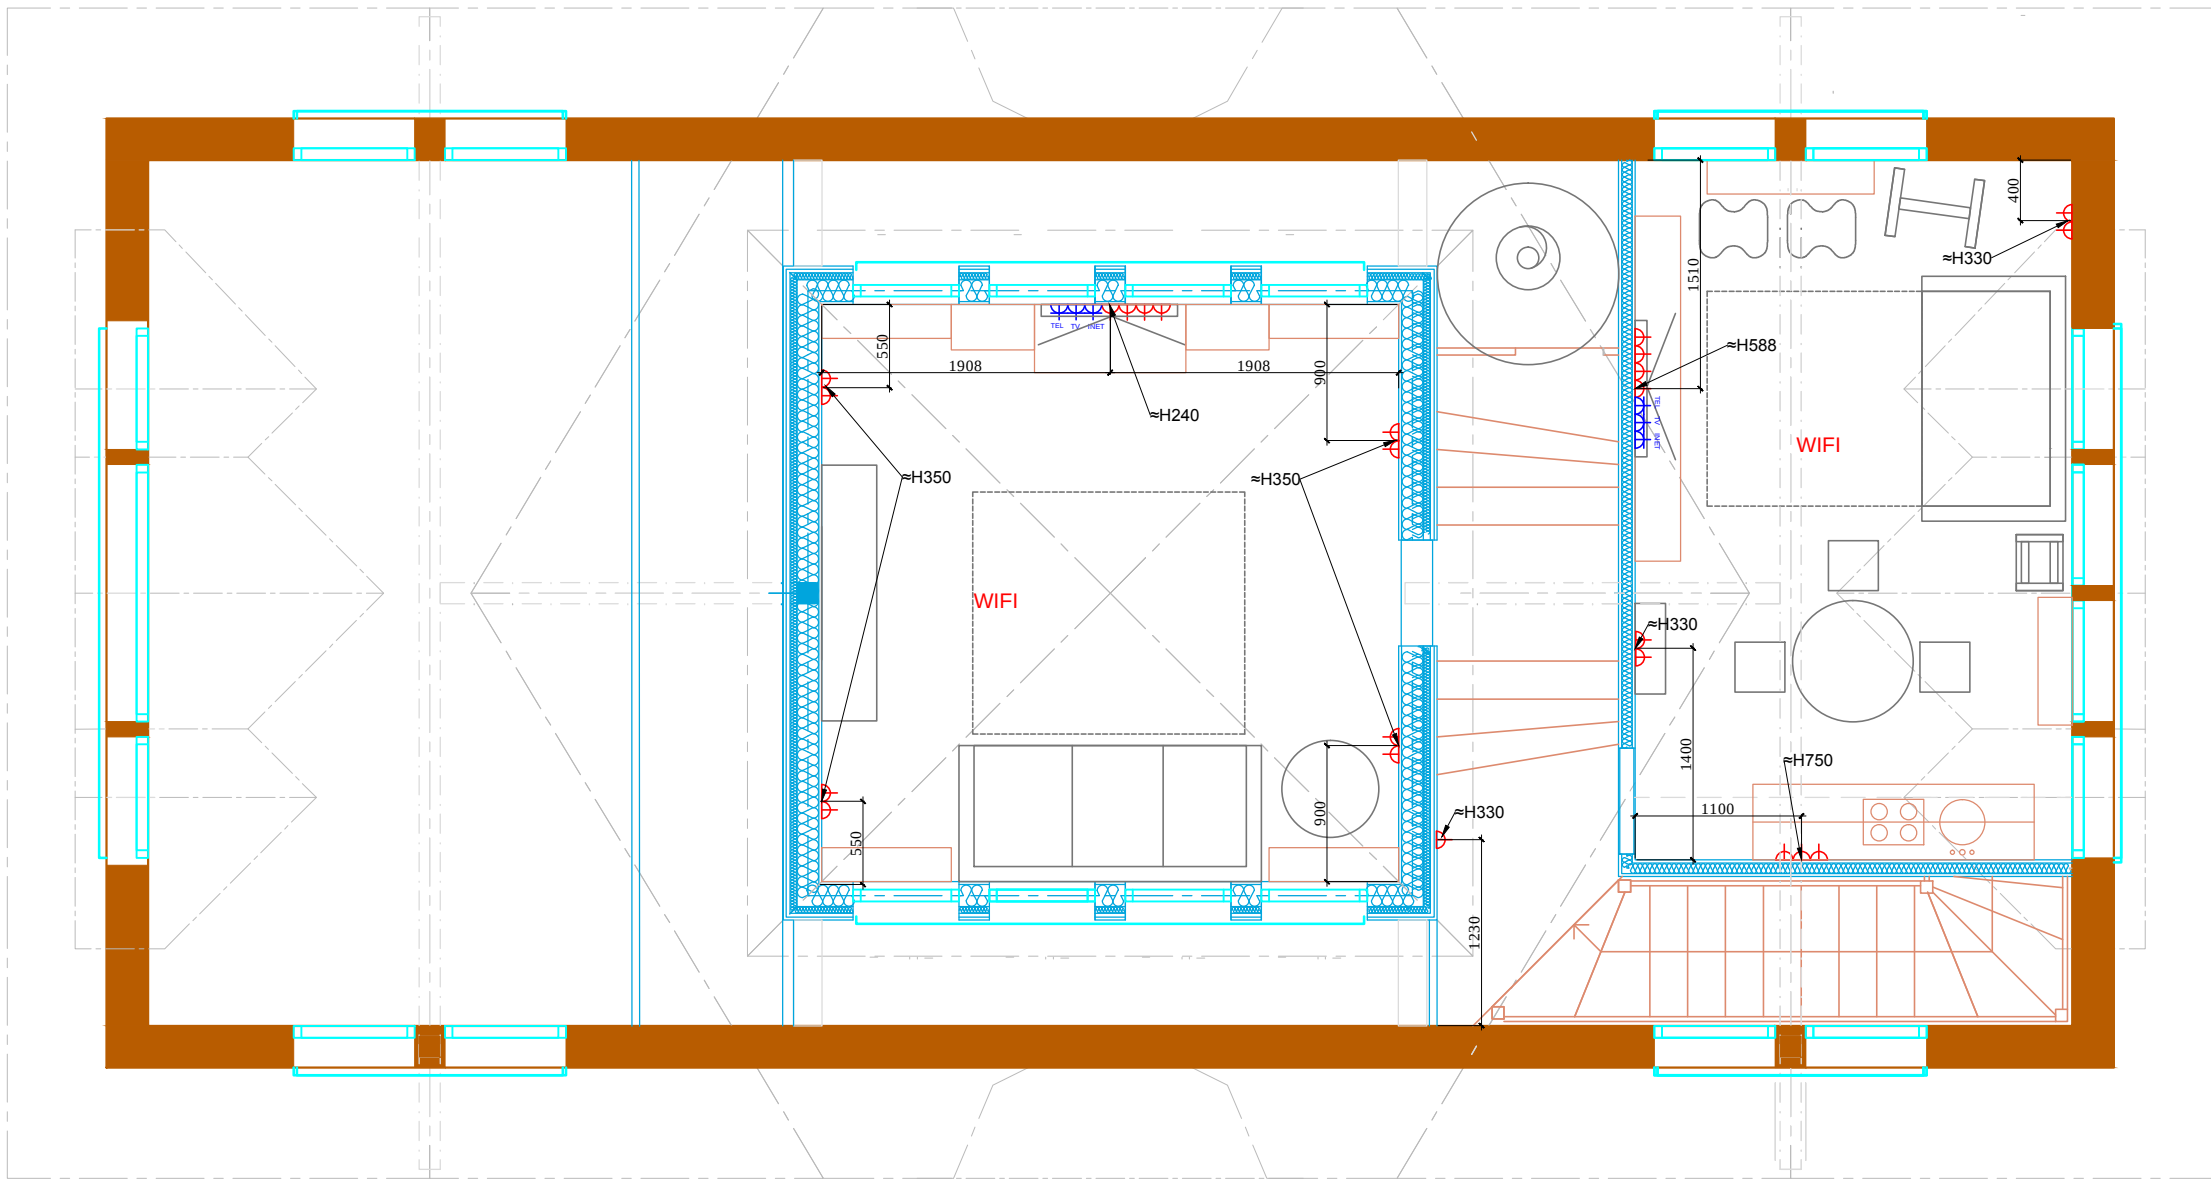

УСЛОВНЫЕ ОБОЗНАЧЕНИЯ


Обозначение	Наименование
	СИЛОВАЯ РОЗЕТКА с защитой от детей
	СИЛОВАЯ РОЗЕТКА, ВЛАГОЗАЩЕЩЕННАЯ с защитой от детей
	ТЕЛЕФОННАЯ РОЗЕТКА
	ТЕЛЕВИЗИОННАЯ РОЗЕТКА
	ИНТЕРНЕТ РОЗЕТКА

*Все розетки монтировать по центру бруса и плинтуса и бруса (см. совместно с планом плинтусов).
См. совместно с развертками.
Все розетки с защитой от детей

						Заказчик: Частное лицо			
						Адрес: Московская обл., Истринский район, Обушковский с/о, д.Писково, уч. 261			
Изм.	Кол. уч	Лист	№ док	Дата	Подп.	Детский комплекс	Стадия	Лист	Листов
Рук.проекта		Кушнарева О.В					РП		
Архитектор		Чапанова П.О							
Дизайнер		Чапанова П.О							
Менеджер		Суханкина Е.П				План привязки розеток, 2 этаж	ООО "Чарльз Камерон"		

М 1:50
АИ

Согласовано:			
Инв.№подл.	Подпись и дата	Взам. инв.№	

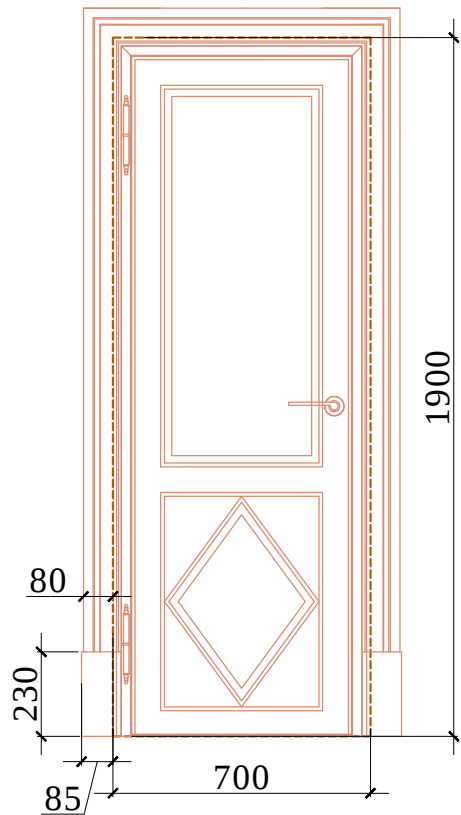

Вид двери


Спецификация заполнения проемов					
№	Марка проема	Портал /Дверь	Ширина проема (мм)	Высота проема от учП (мм)	Толщина стены (мм)
1	ПР-1	Д	700	1900	110
2	ПР-2	ПЛ	700	1900	135
3	ПР-3	Д	650	1900	110
4	ПР-4	Д	700	1900	110
5	ПР-5	Д	700	1900	250

Перед производством произвести замеры по месту.
При разработке дверей и проемов учитывать усадку дома.

						Заказчик: Частное лицо				АИ	
						Адрес: <i>Московская обл., Истринский район, Обушковский с/о, д.Писково, уч. 261</i>					
Изм.	Кол. уч	Лист	№ док	Дата	Подп.						
						Детский комплекс	Стадия	Лист	Листов		
Рук.проекта	Кушнарева О.В						РП				
Архитектор	Чапанова П.О										
Дизайнер	Чапанова П.О					План заполнения дверных проемов, 1 этаж	ООО "Чарльз Камерон"				
Менеджер	Суханкина Е.П										

Согласовано:

Инов.№подл. Подпись и дата Взам. инв.№

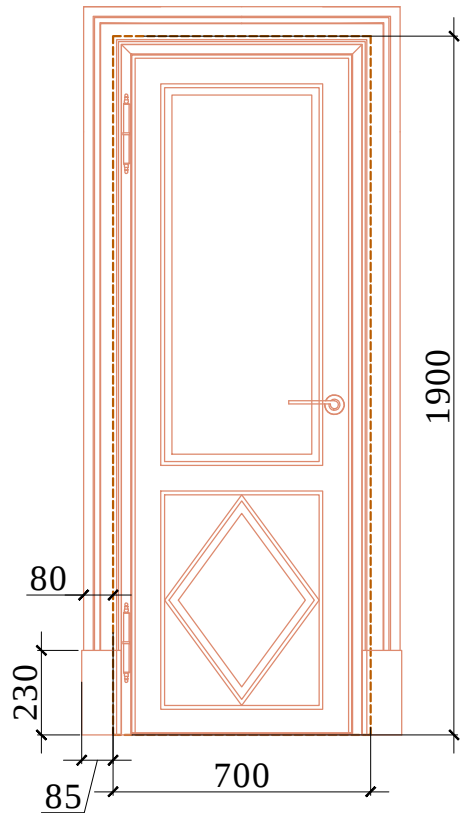



Вид двери

Спецификация заполнения проемов					
№	Марка проема	Портал /Дверь	Ширина проема (мм)	Высота проема от УЧП (мм)	Толщина стены (мм)
1	ПР-1	Д	700	1900	110
2	ПР-2	ПЛ	700	1900	135
3	ПР-3	Д	650	1900	110
4	ПР-4	Д	700	1900	110
5	ПР-5	Д	700	1900	250


Перед производством произвести замеры по месту.
При разработке дверей и проемов учитывать усадку дома.

						Заказчик: Частное лицо				М 1:50
						АИ				
						Адрес: Московская обл., Истринский район, Обушковский с/о, д.Писково, уч. 261				
Изм.	Кол. уч	Лист	№ док	Дата	Подп.	Детский комплекс	Стадия	Лист	Листов	
Рук.проекта	Кушнарева О.В						РП			
Архитектор	Чапанова П.О									
Дизайнер	Чапанова П.О									
Менеджер	Суханкина Е.П					План заполнения дверных проемов, 2 этаж	ООО "Чарльз Камерон"			

Согласовано:		Подпись и дата	Взам. инв.№
Инв.№подл.			

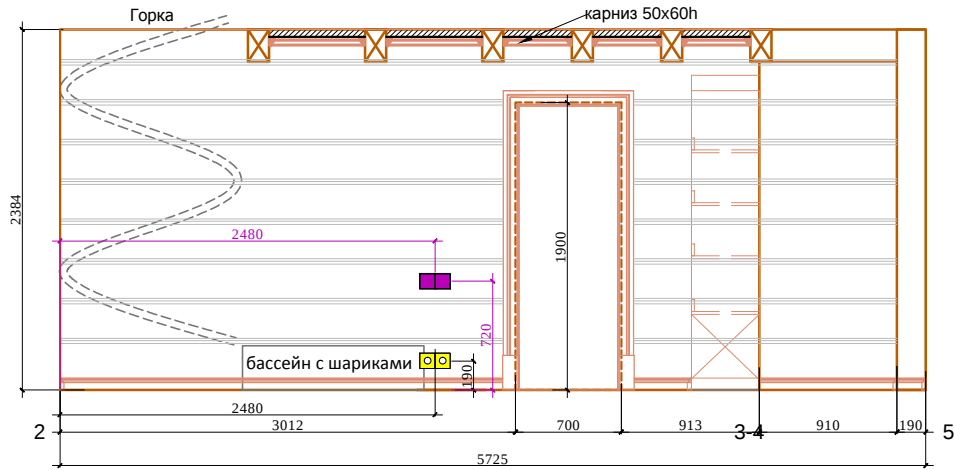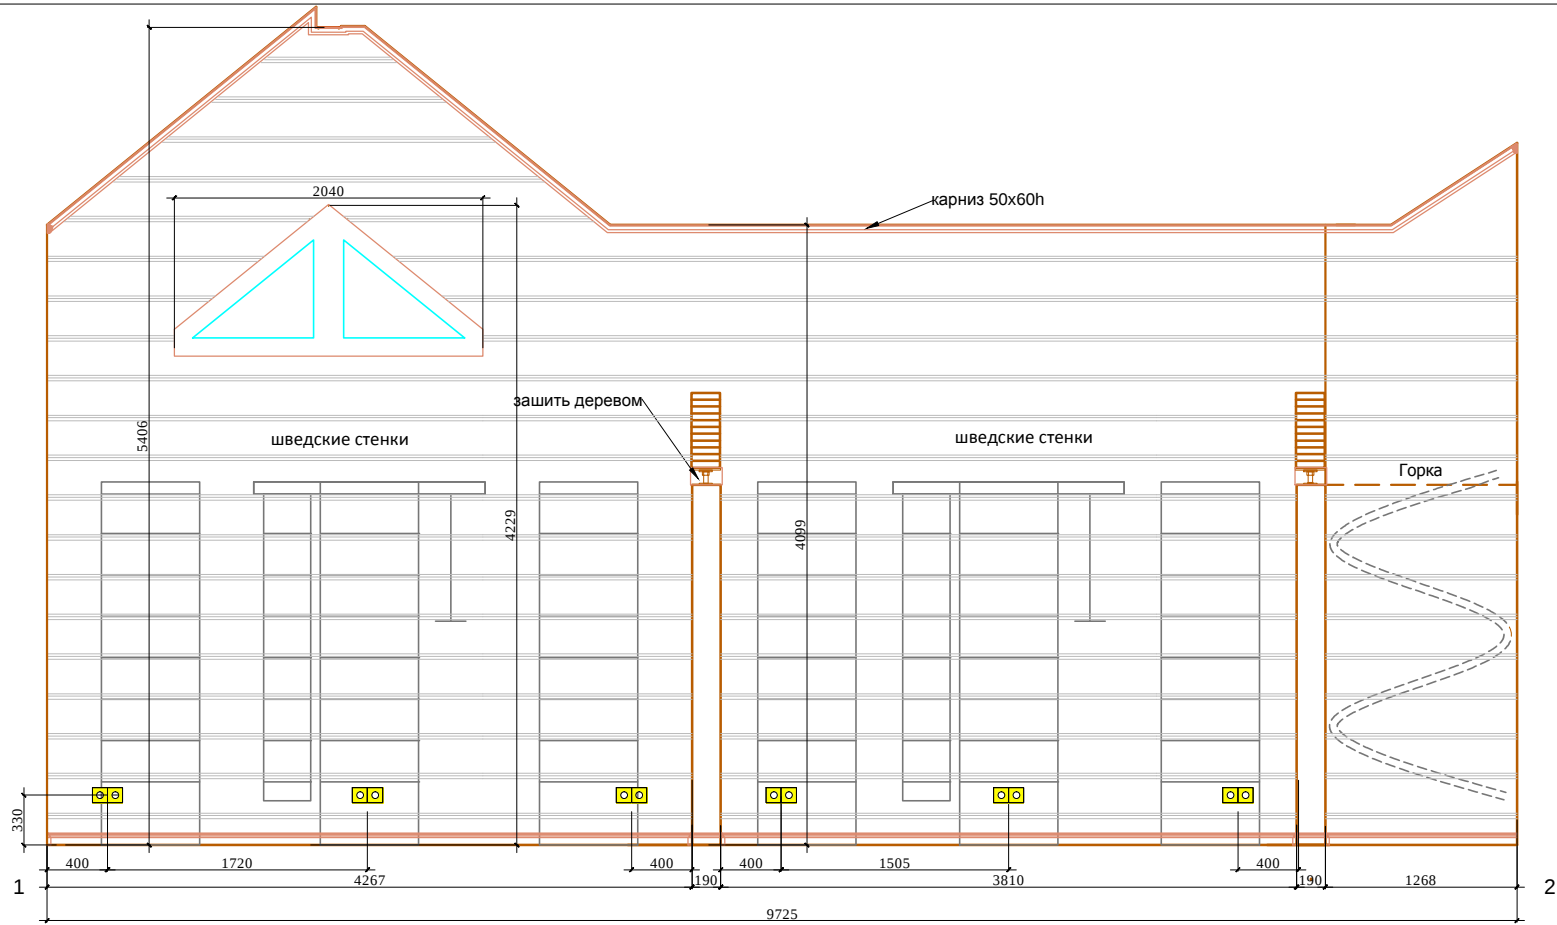


План: М 1:75

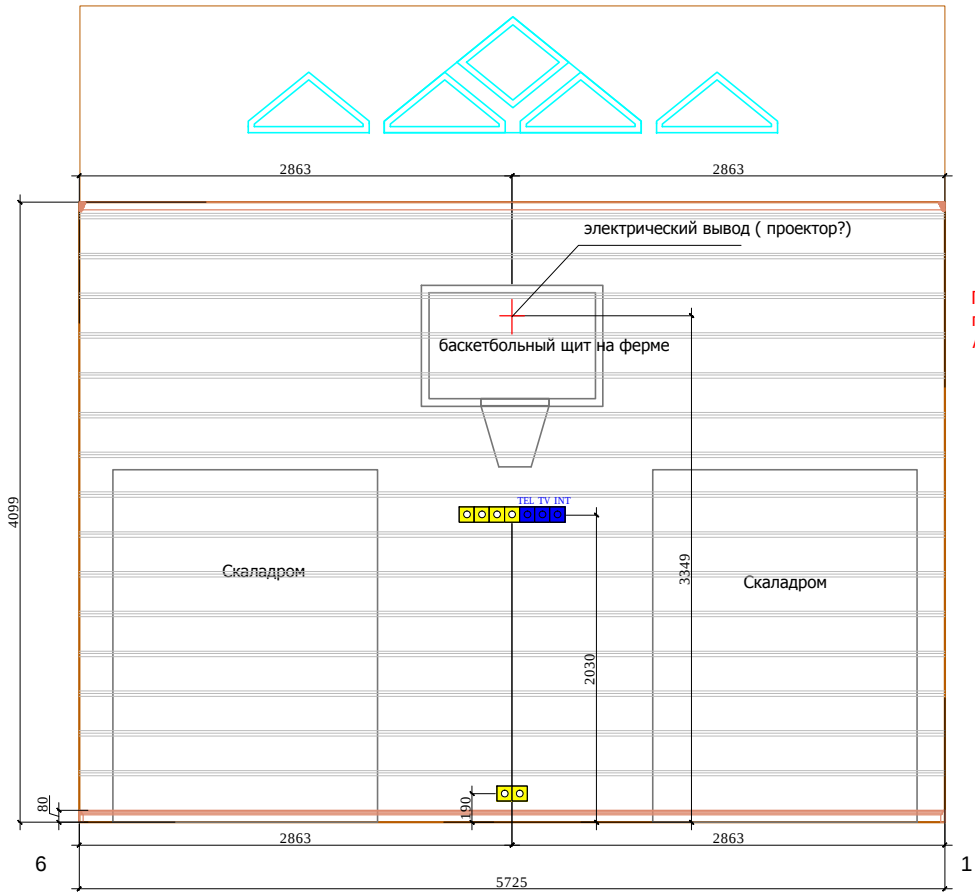

- Условные обозначения:
- Бревно - цвет нат. бруса+ лак.
 - Деревянные изделия: двери, плинтус, карниз - спецзаказ. Цвет - покраска по RAL- лак.
 - Деревянные изделия балки, наличники на окна " Контио" - покраска, лак
 - потолок - вагонка, покраска (беление). При необходимости опустить потолки на толщину каркаса потолка.

Примечание: Спортивное оборудование показано условно. И привязывается по факту согласно тех. документации на него .Согласовывается с Архитектором в ходе авторского надзора.

М 1:50

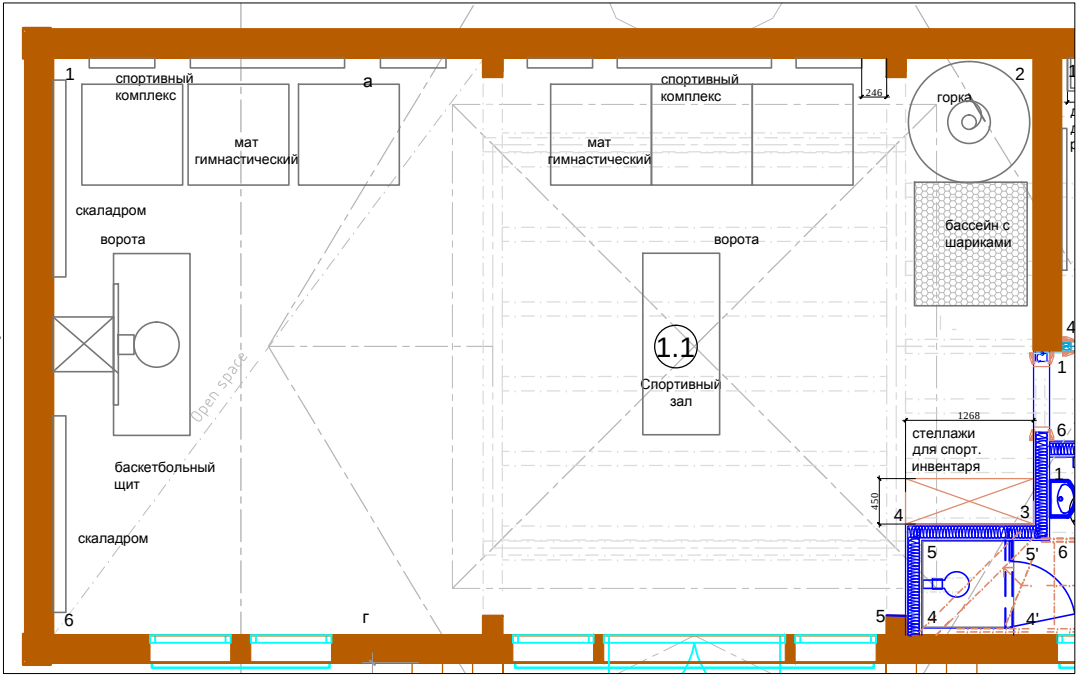


						Заказчик: Частное лицо				АИ	
						Адрес: <i>Московская обл., Истринский район, Обушковский с/о, д.Писково, уч. 261</i>					
Изм.	Кол. уч	Лист	№ док	Дата	Подп.						
Рук.проекта		Кушнарева О.В				Детский комплекс	Стадия	Лист	Листов		
Архитектор		Чапанова П.О					РП				
Дизайнер		Чапанова П.О				Развертки спортивного зала, помещение № 1.1 (лист 1)	ООО "Чарльз Камерон"				
Менеджер		Суханкина Е.П									

Согласовано:


Взам. инв.№

Подпись и дата

Инв.№подл.

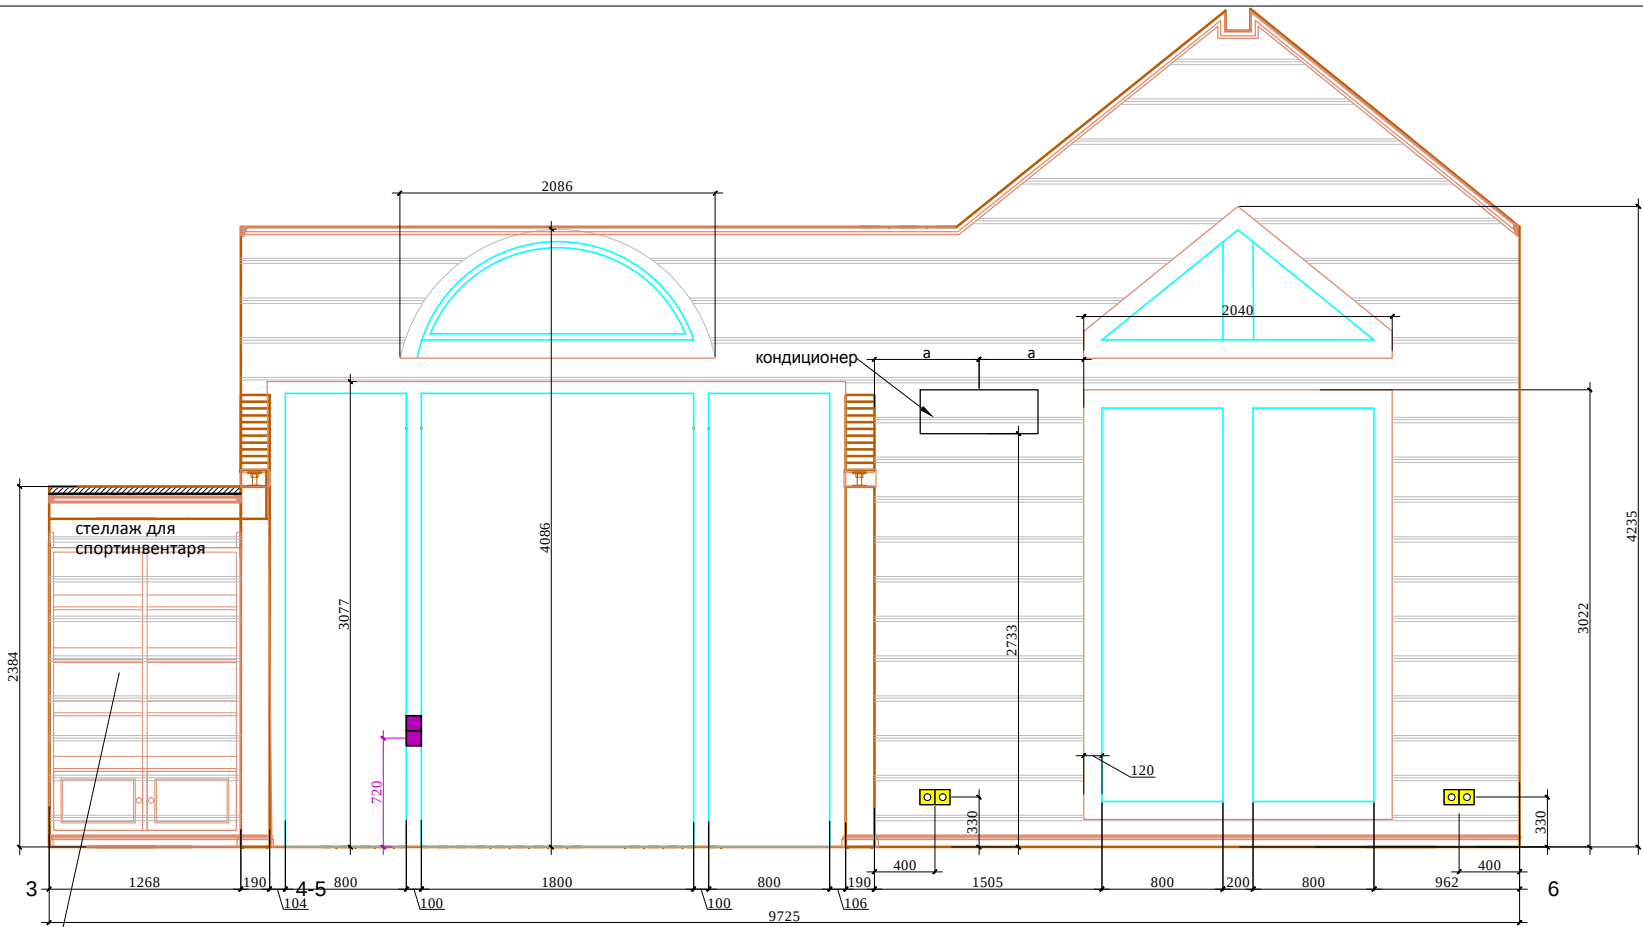

регулятор притока, регулятор вытяжки,
тех. шкаф, см " план силового оборудования"

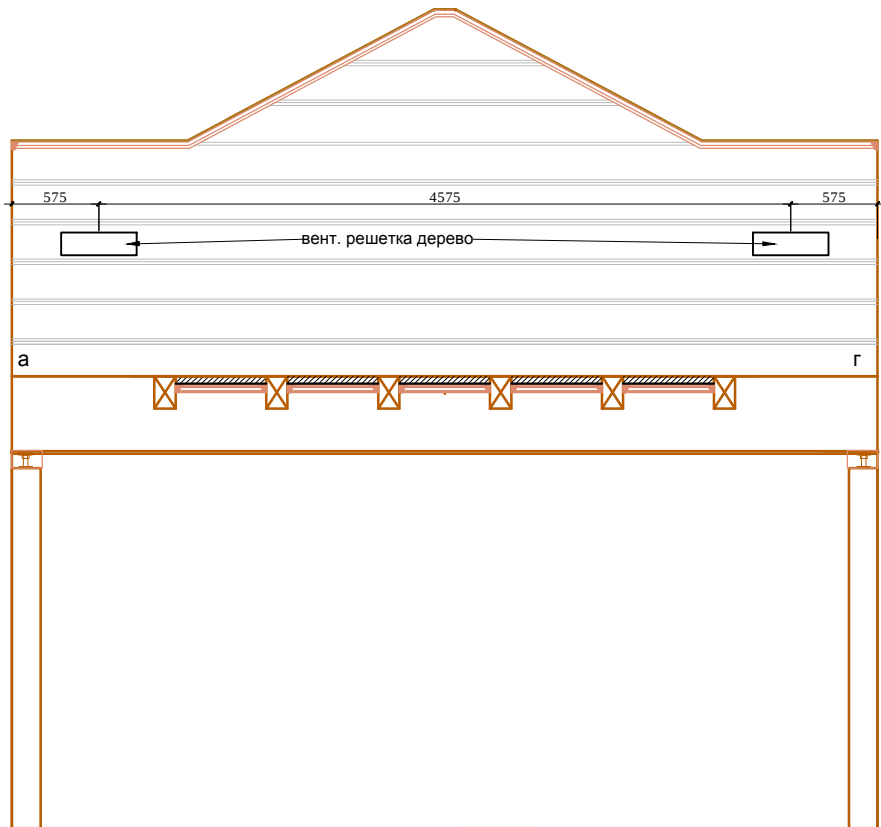


Условные обозначения:


- Бревно - цвет нат. бруса+ лак.
- Деревянные изделия: двери, плинтус, карниз - спецзаказ.
Цвет - покраска по RAL- лак.
- Деревянные изделия балки, наличники на окна
" Контио" - покраска, лак
- потолок - вагонка, покраска (беление).
При необходимости опустить потолки на толщину каркаса потолка.

Примечание: Спортивное оборудование показано условно. И привязывается по факту согласно тех. документации на него .Согласовывается с Архитектором в ходе авторского надзора.

План: М 1:75

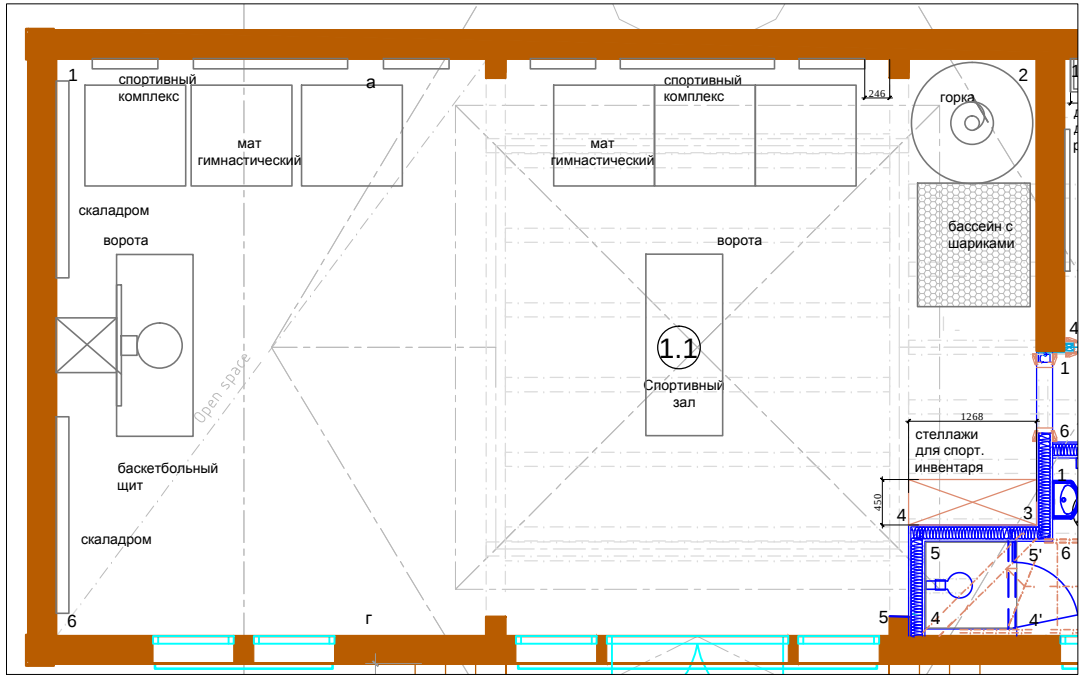

План: М 1:75

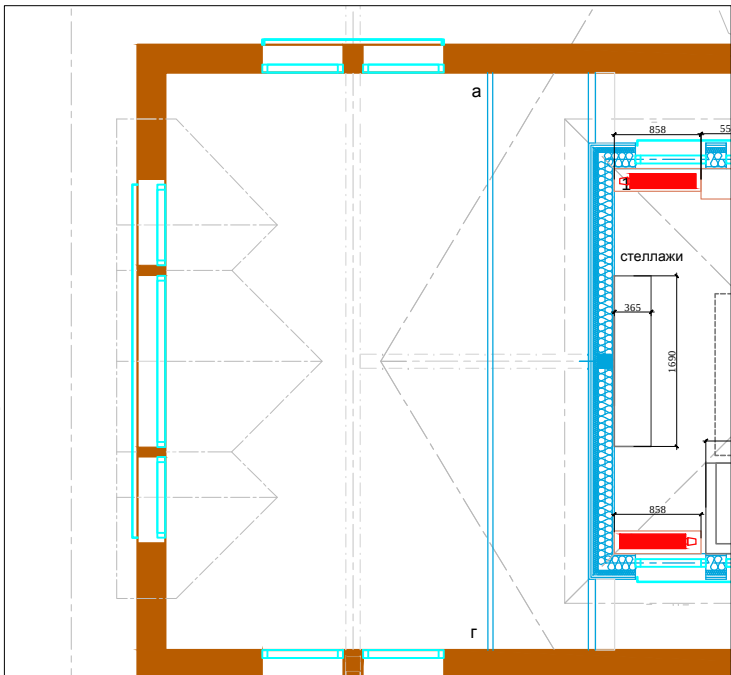

М 1:50

АИ

Заказчик: Частное лицо

Адрес: Московская обл., Истринский район, Обушковский с/о,
д.Писково, уч. 261

Изм.	Кол. уч	Лист	№ док	Дата	Подп.
Рук.проекта	Кушнарева О.В				
Архитектор	Чапланова П.О				
Дизайнер	Чапланова П.О				
Менеджер	Суханкина Е.П				


Детский комплекс

Развертки спортивного зала,
помещение № 1.1 (лист 2)

Стадия	Лист	Листов
РП		

ООО "Чарльз Камерон"

Согласовано:			
Инов.№подл.		Подпись и дата	Взам. инв.№

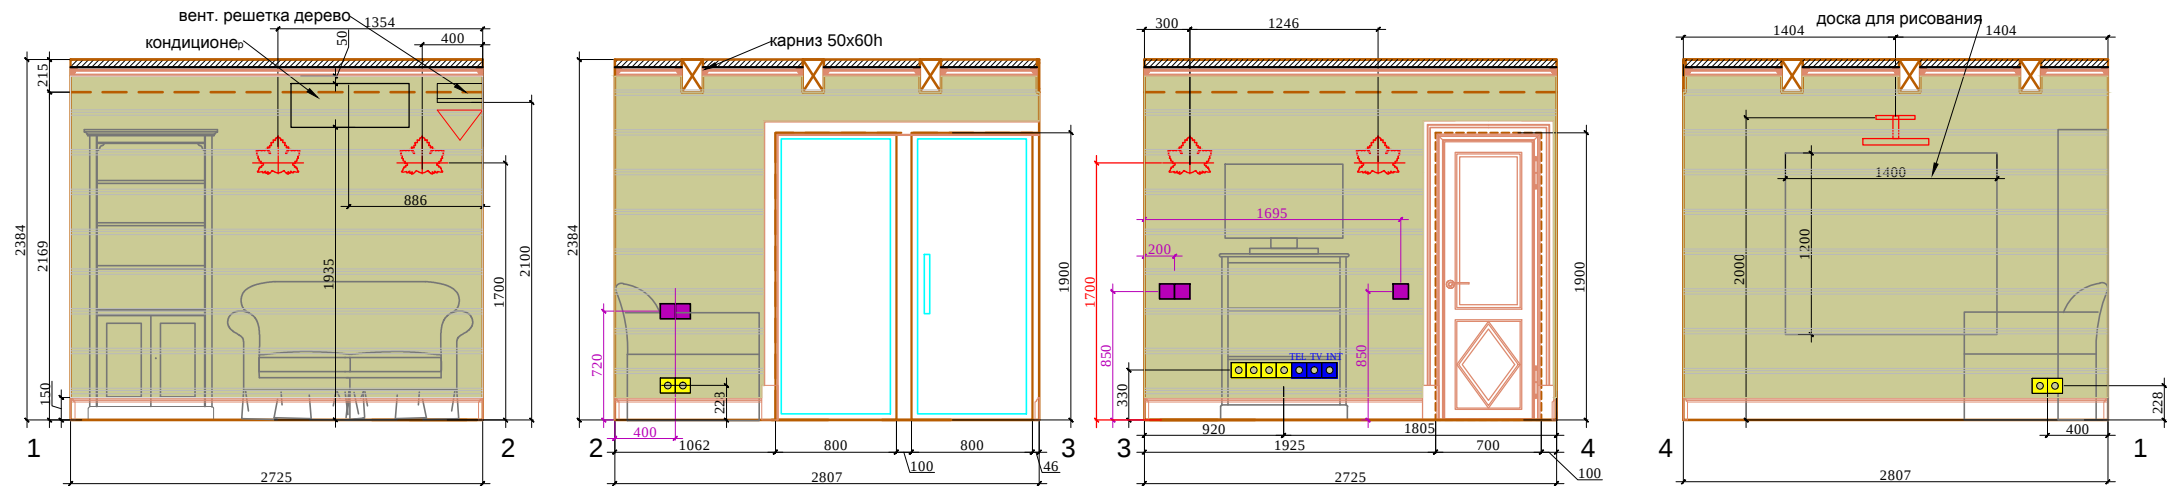

План: М 1:50



Условные обозначения:

- Бревно - покраска, лессирующая краска по образцу
- Деревянные изделия: двери, плинтус, карниз - спецзаказ. Цвет - покраска по RAL- лак.
- Деревянные изделия балки, наличники на окна "Контיו" - покраска, лак
- потолок - вагонка, покраска (беление). При необходимости опустить потолки на толщину каркаса потолка.


						М 1:50			
						АИ			
						Заказчик: Частное лицо			
						Адрес: Московская обл., Истринский район, Обушковский с/о, д.Писково, уч. 261			
Изм.	Кол. уч	Лист	№ док	Дата	Подп.	Детский комплекс	Стадия	Лист	Листов
Рук.проекта	Кушнарева О.В						РП		
Архитектор	Чапланова П.О								
Дизайнер	Чапланова П.О								
Менеджер	Суханкина Е.П					Развертки комнаты мальчика, помещение № 1.2	ООО "Чарльз Камерон"		

Согласовано:

Подпись и дата


Изм. №подл.

Взам. инв. №

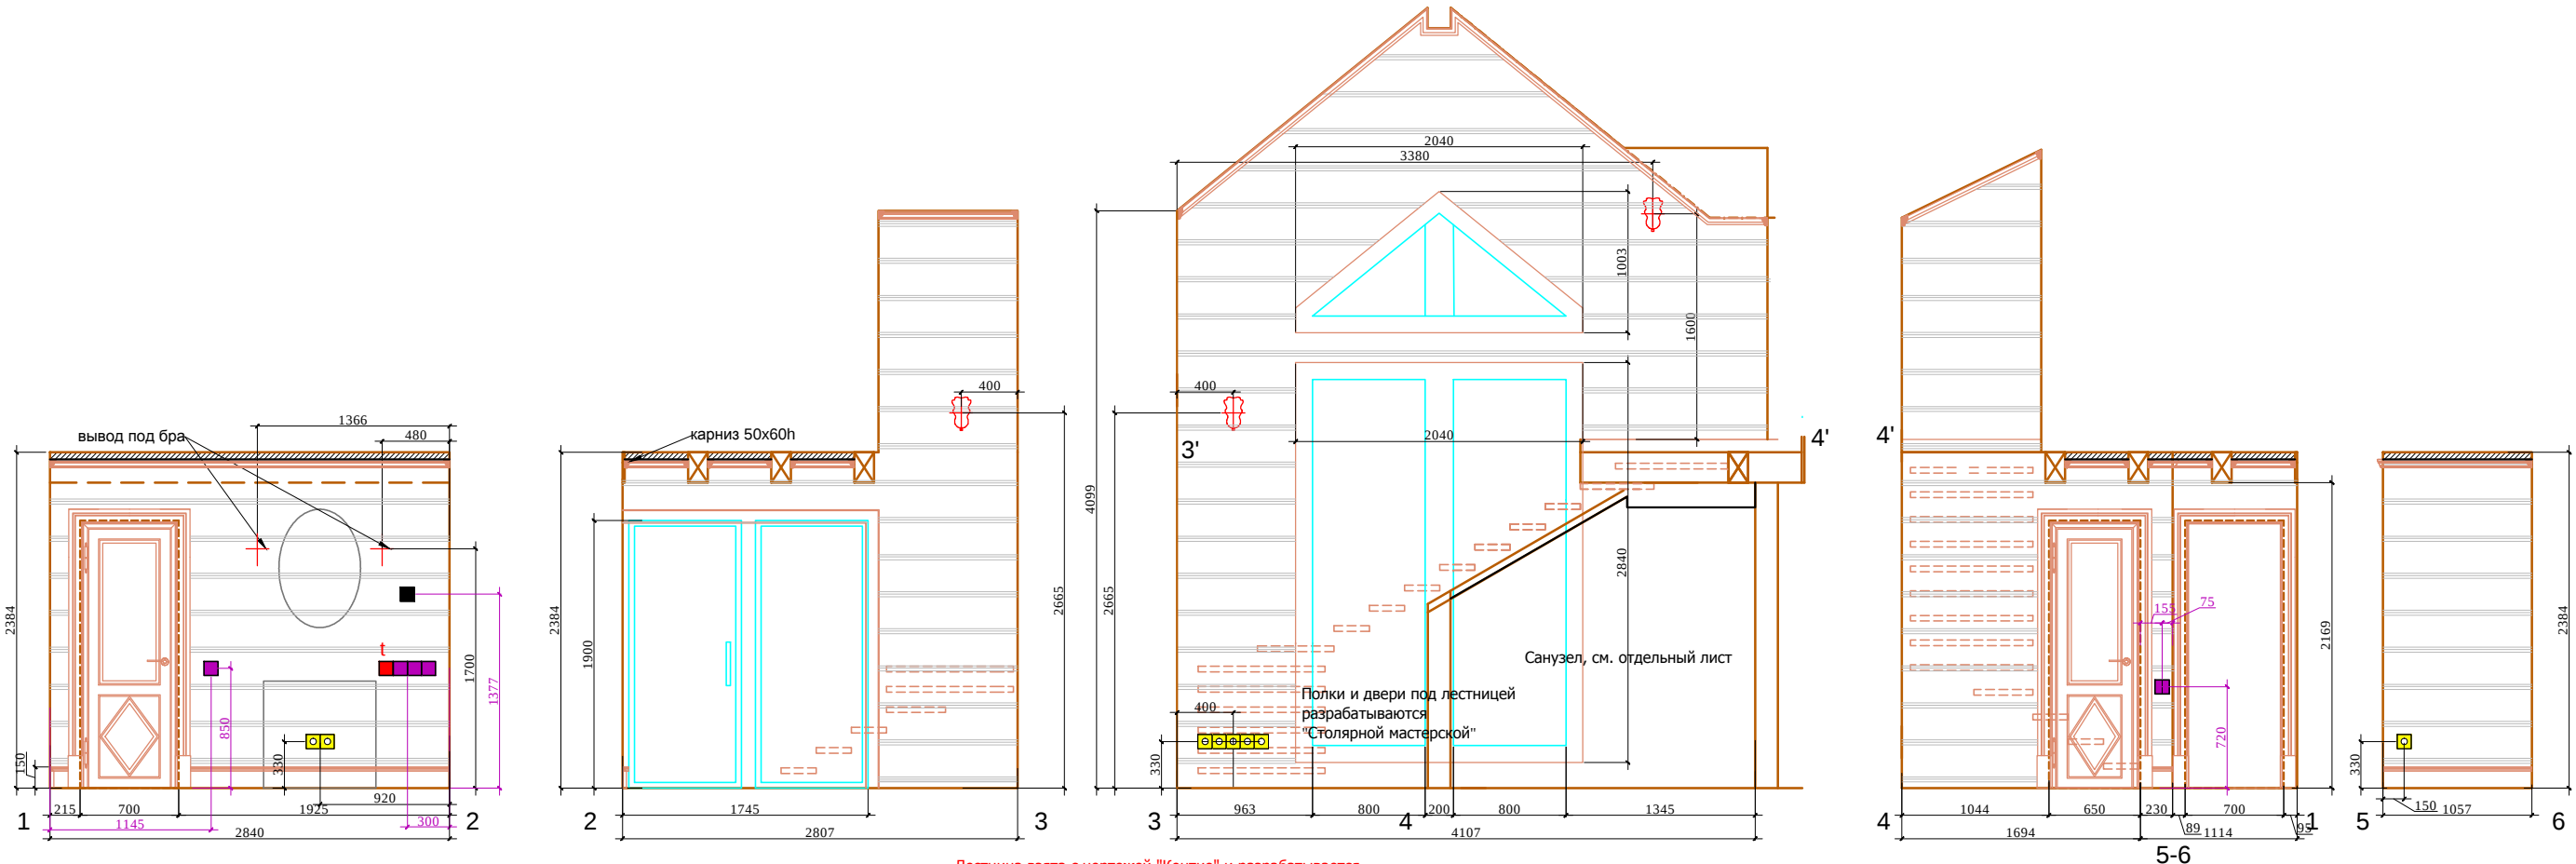

Лестница взята с чертежей "Континьо" и разрабатывается "Столярной Мастерской" дополнительно.

План: М 1:50

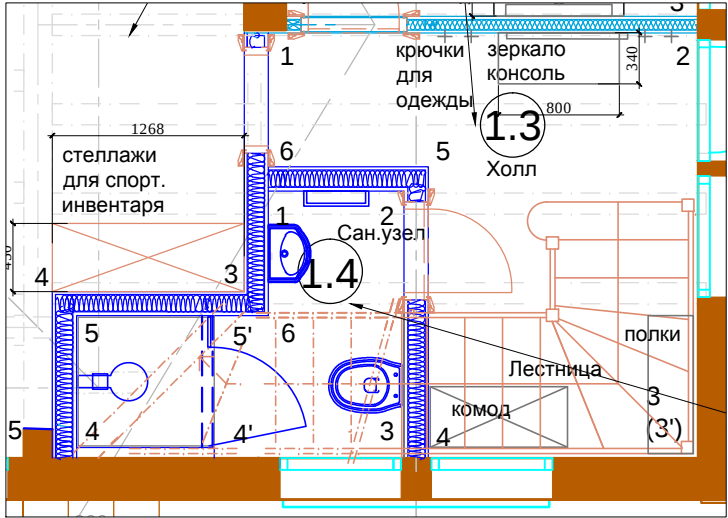

Условные обозначения:


- Бревно - цвет нат. бруса+ лак.
- Деревянные изделия: двери, плинтус, карниз - спецзаказ. Цвет - покраска по RAL- лак.
- Деревянные изделия балки, наличники на окна " Континьо" - покраска по образцу, лак
- потолок - вагонка, покраска (беление). При необходимости опустить потолки на толщину каркаса потолка.

						Заказчик: Частное лицо				АИ		
						Адрес: <i>Московская обл., Истринский район, Обушковский с/о, д.Писково, уч. 261</i>						
Изм.	Кол. уч	Лист	№ док	Дата	Подп.							
						Детский комплекс				Стадия	Лист	Листов
Рук.проекта		Кушнарева О.В			РП							
Архитектор		Чапанова П.О				Развертки холла, помещение № 1.3				ООО "Чарльз Камерон"		
Дизайнер		Чапанова П.О										
Менеджер		Суханкина Е.П										

Согласовано:

Инва.№подл. Подпись и дата Взам. инв.№

трап, предусмотреть уклон

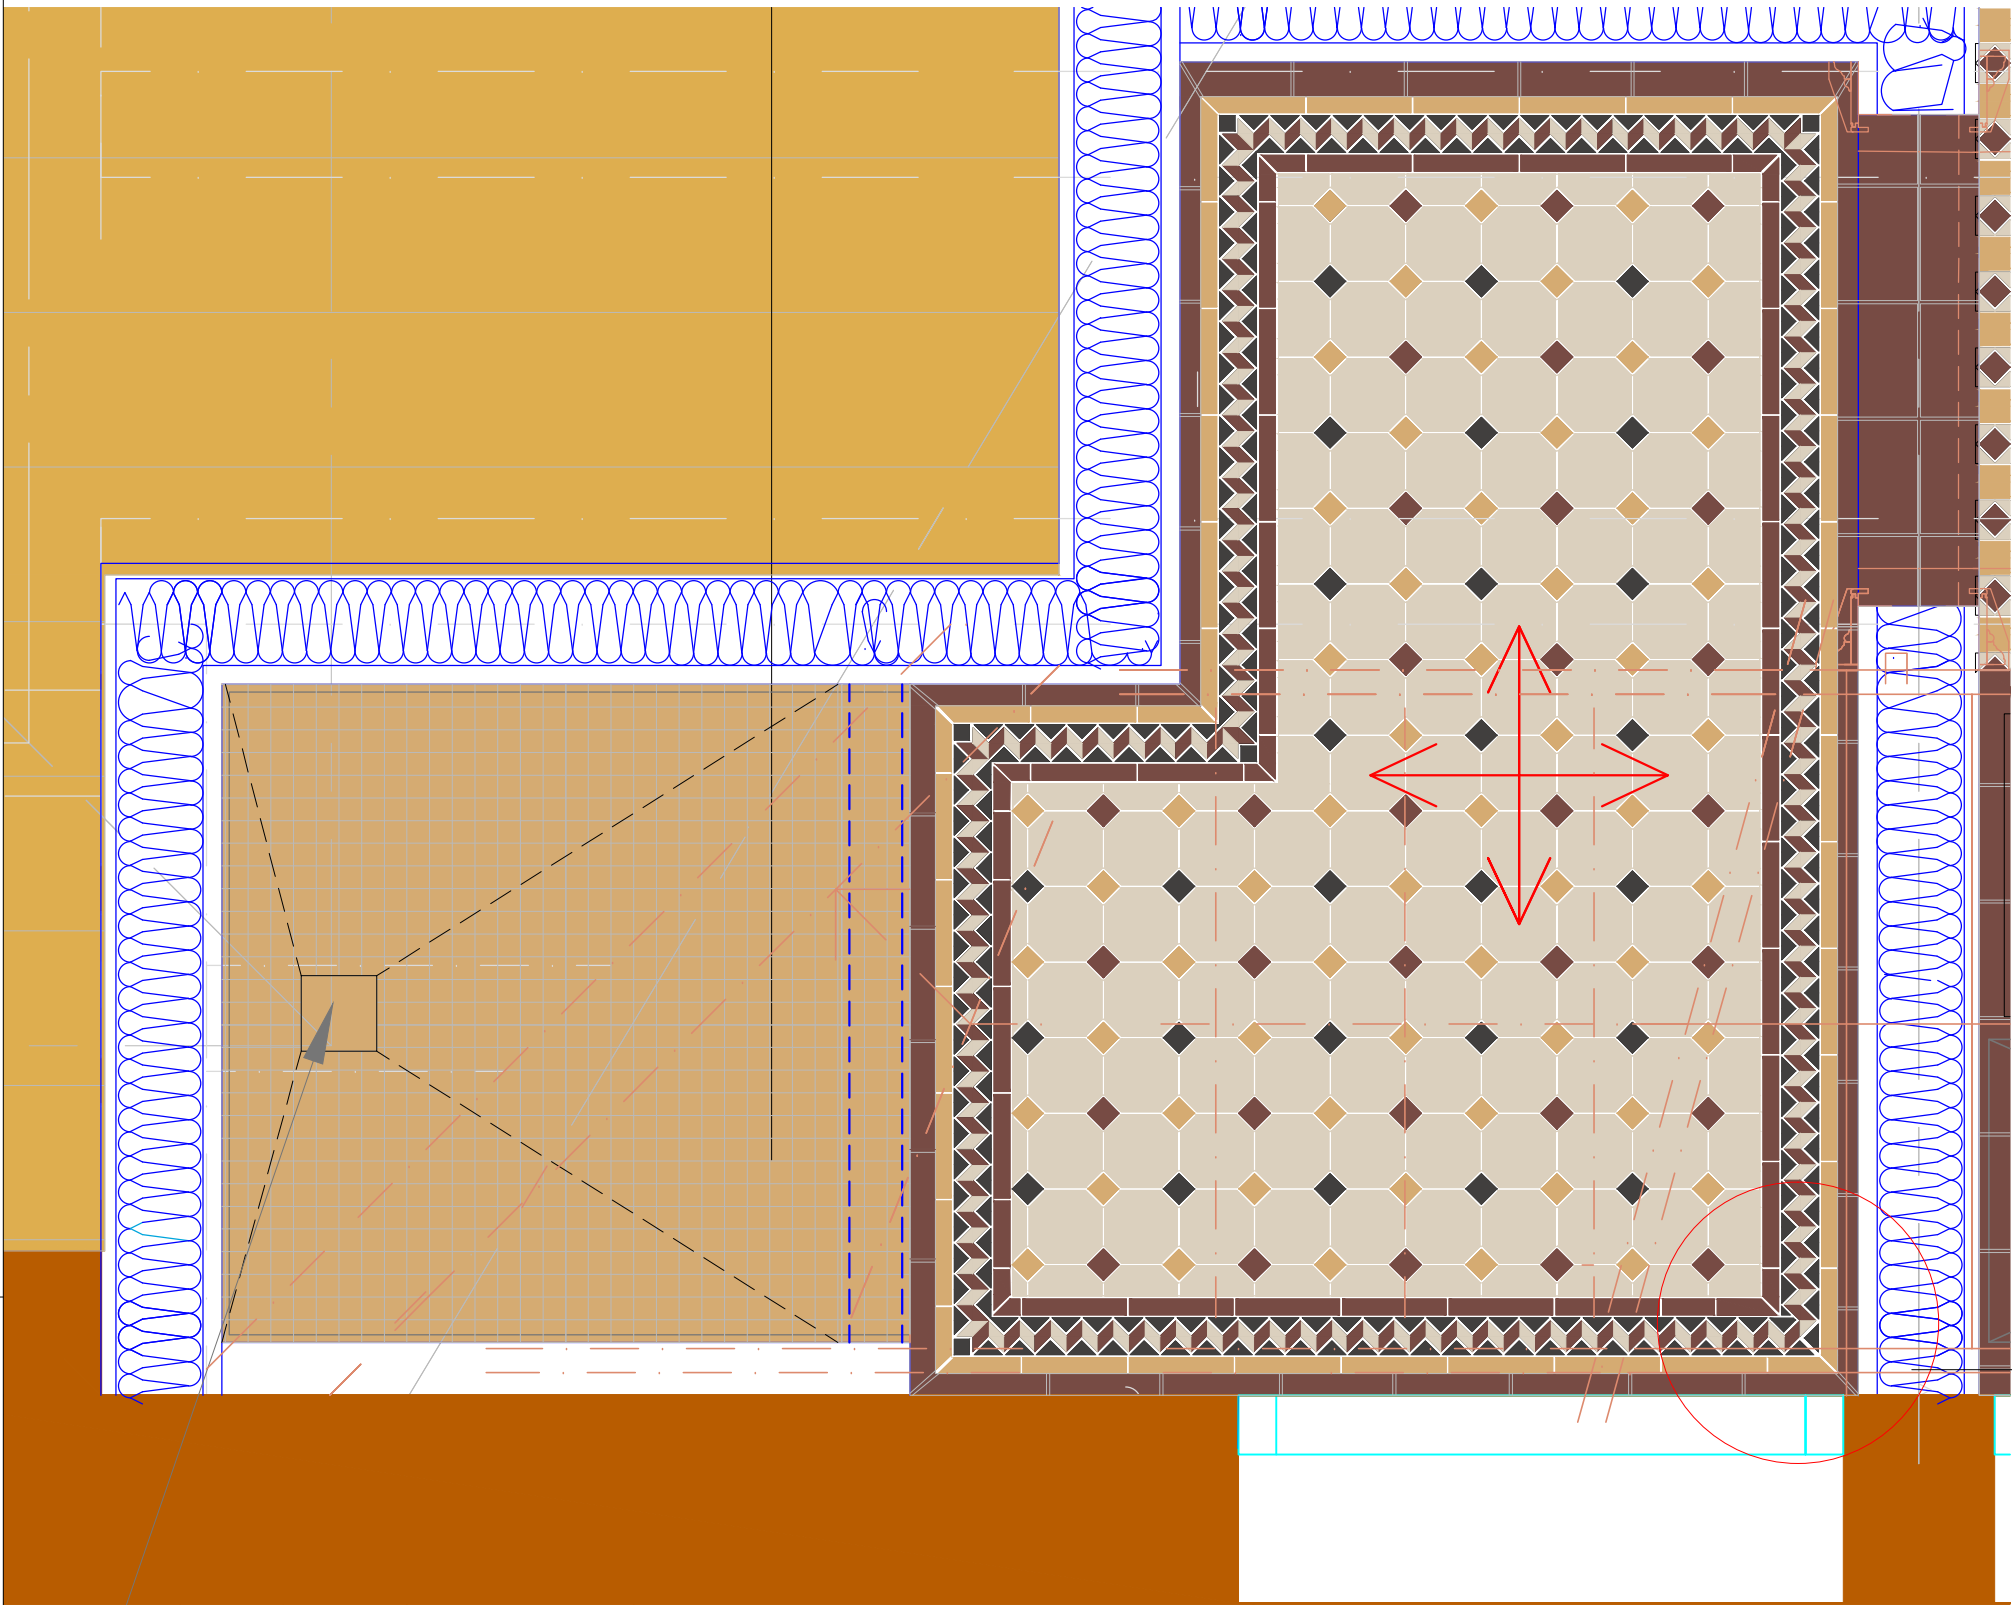

Обратить внимание, на раскладку угла!

- 1.4 Сан.узел
- 1. угол 10,6x5,2
 - 2. бордюр 41,4x5,2
 - 3. бордюр 2,1x13,7
 - 4. бордюр 2,1x13,7
 - 5. плитка 10x10
 - 6. плитка 3x3
 - 7. плитка на сетке 3x3
 - 8. плитка 15x15



М 1:20

АИ

Заказчик: Частное лицо

Адрес: Московская обл., Истринский район, Обушковский с/о,
д.Писково, уч. 261

Изм.	Кол. уч	Лист	№ док	Дата	Подп.
Рук.проекта	Кушнарева О.В				
Архитектор	Чапанова П.О				
Дизайнер	Чапанова П.О				
Менеджер	Суханкина Е.П				

Детский комплекс

План пола санузла,
помещение № 1.4

Стадия	Лист	Листов
РП		




ООО "Чарльз Камерон"

Согласовано:

Подпись и дата

Инов.№подл.


Взам. инв.№

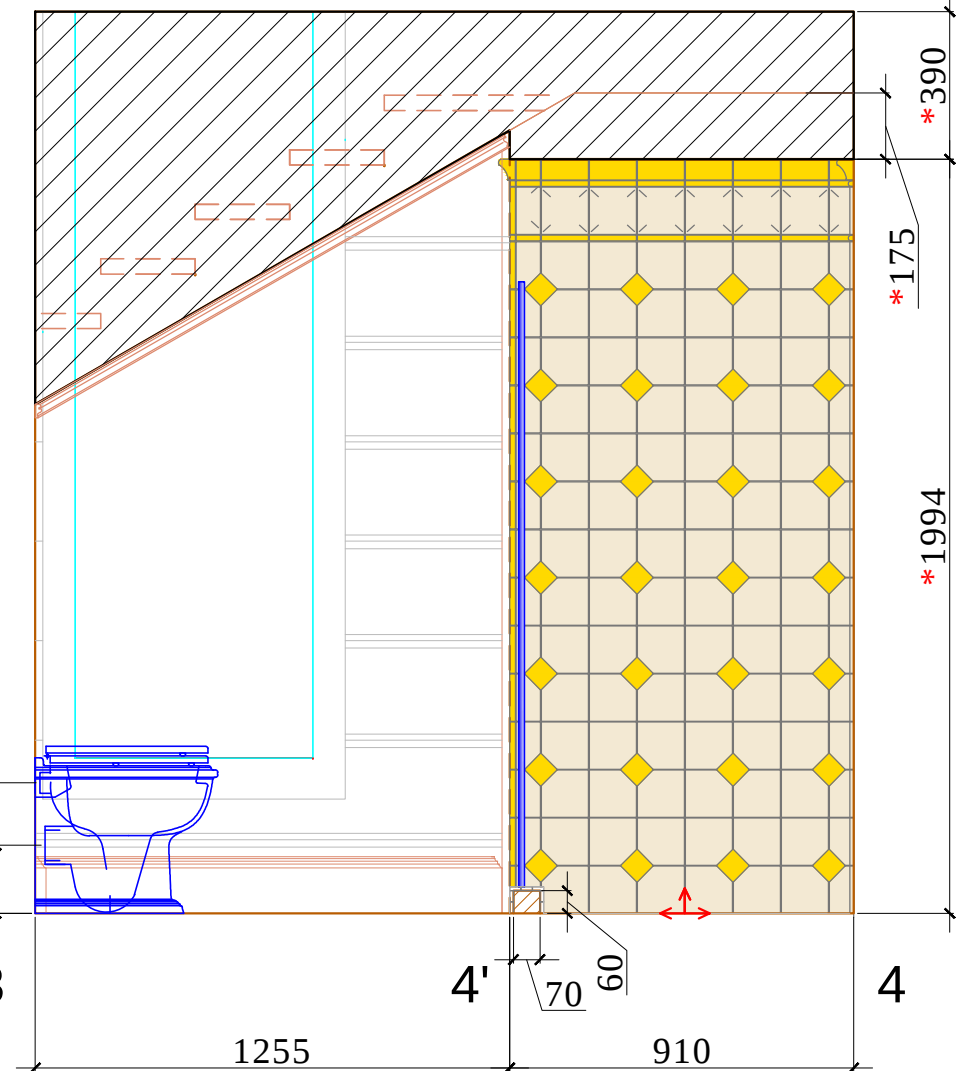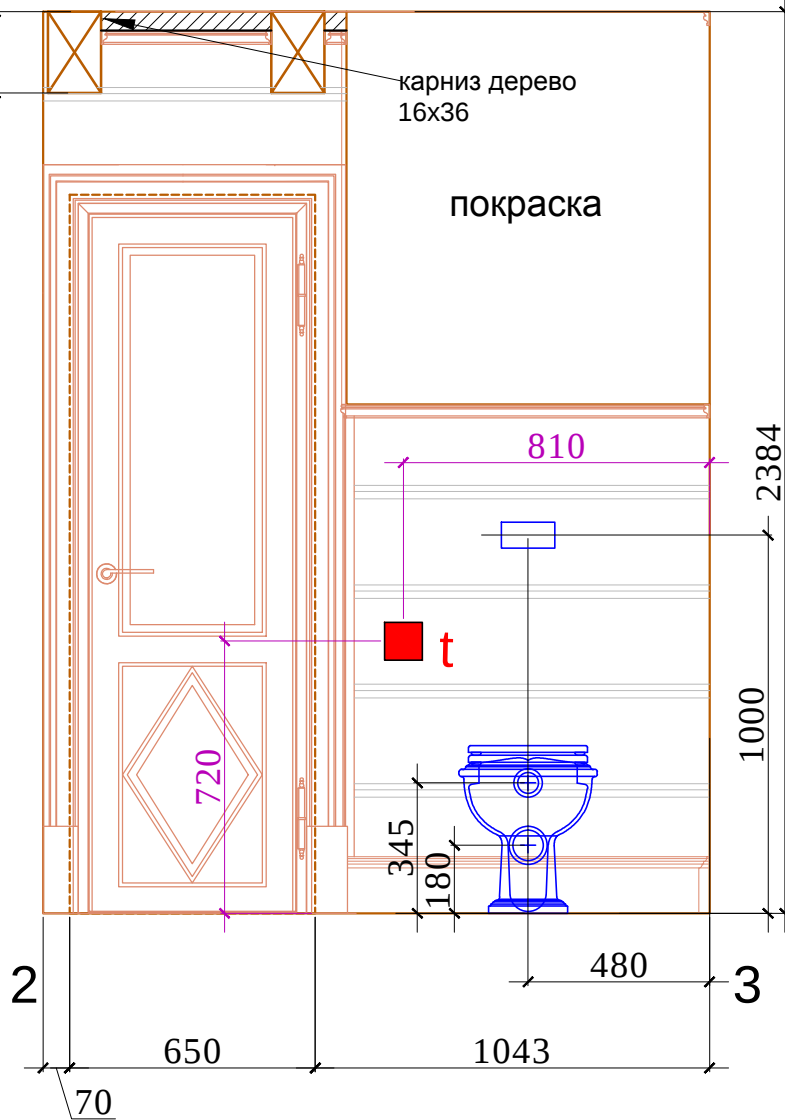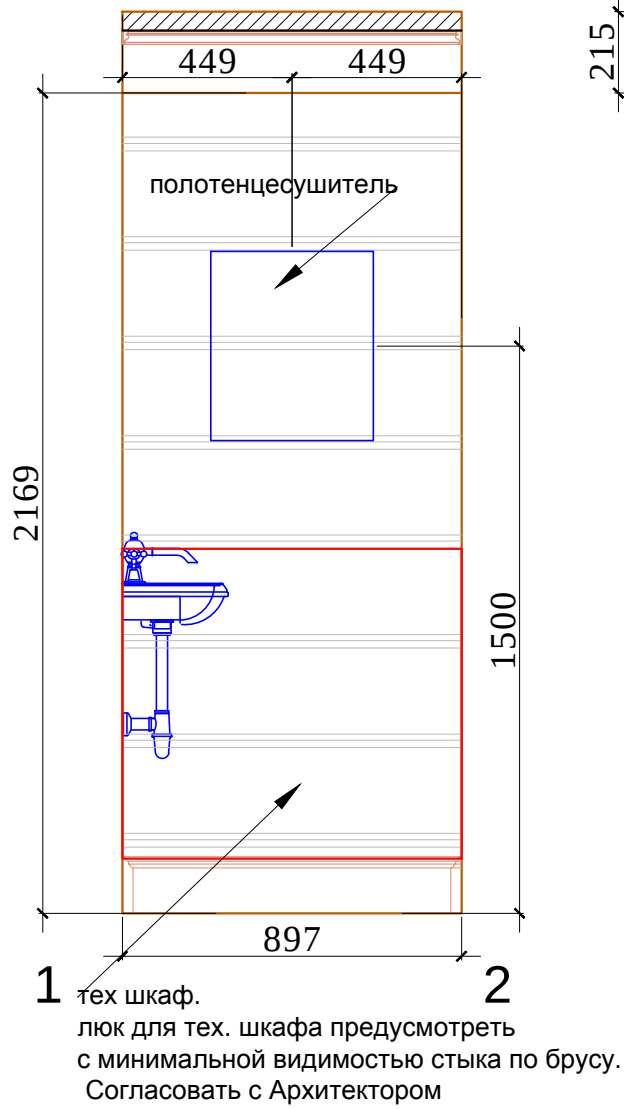

Примечание: привязки сантехники см. вместе с тех.картами.

* размеры даны условно. Уклон под лестницей показан условно и точно определяется после разработки "Столярной мастерской" чертежей на лестницу.
а - размеры душевой стеклянной двери замиряются только после монтажа лестницы и зашивки потолка.

План: М 1:25

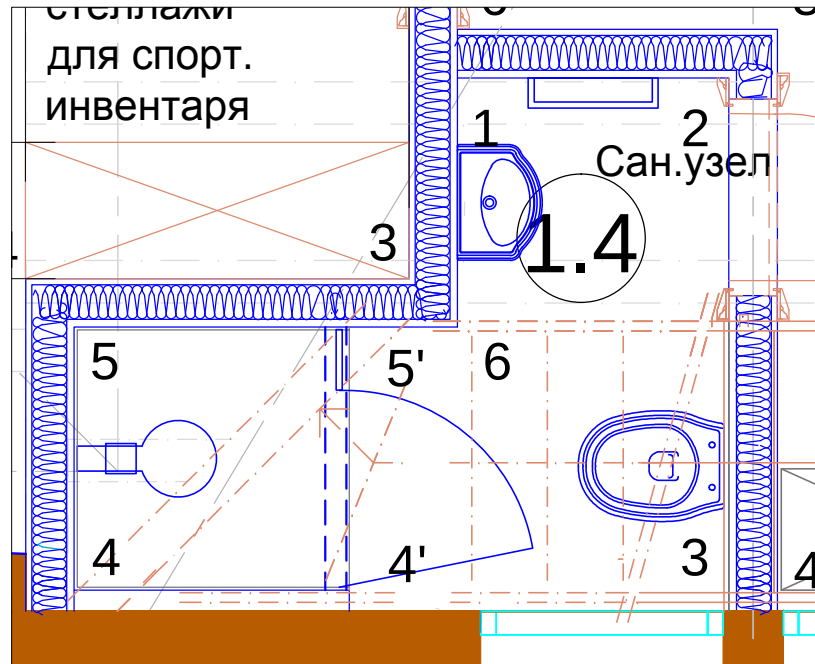

Условные обозначения:

1. плитка карниз 5,5 x12,5
2. плитка угол 4,5 x12,5
3. плитка бордюр 1,5 x12,5
4. плитка угол 1,5 x12,5
5. плитка декор 6,2 x6,2
6. плитка декор 12,5 x12,5
7. плитка 12,5 x12,5

Начало раскладки

Условные обозначения:

- Бревно - цвет нат. бруса+ лак.
Деревянные изделия: двери, плинтус, карниз - спецзаказ.
Цвет - покраска по RAL- лак.
Деревянные изделия балки, наличники на окна "Контин" - покраска по образцу, лак
потолок - вагонка, покраска (беление).
При необходимости опустить потолки на толщину каркаса потолка.

М 1:20

АИ

Заказчик: Частное лицо

Адрес: Московская обл., Истринский район, Обушковский с/о, д.Писково, уч. 261

Изм.	Кол. уч	Лист	№ док	Дата	Подп.
Рук.проекта	Кушнарева О.В				
Архитектор	Чапанова П.О				
Дизайнер	Чапанова П.О				
Менеджер	Суханкина Е.П				

Детский комплекс

Развертки санузла, помещение № 1.4 (лист 1)

Стадия	Лист	Листов
РП		


ООО "Чарльз Камерон"

Согласовано:


Подпись и дата

Инв.№подл.

Взам. инв.№

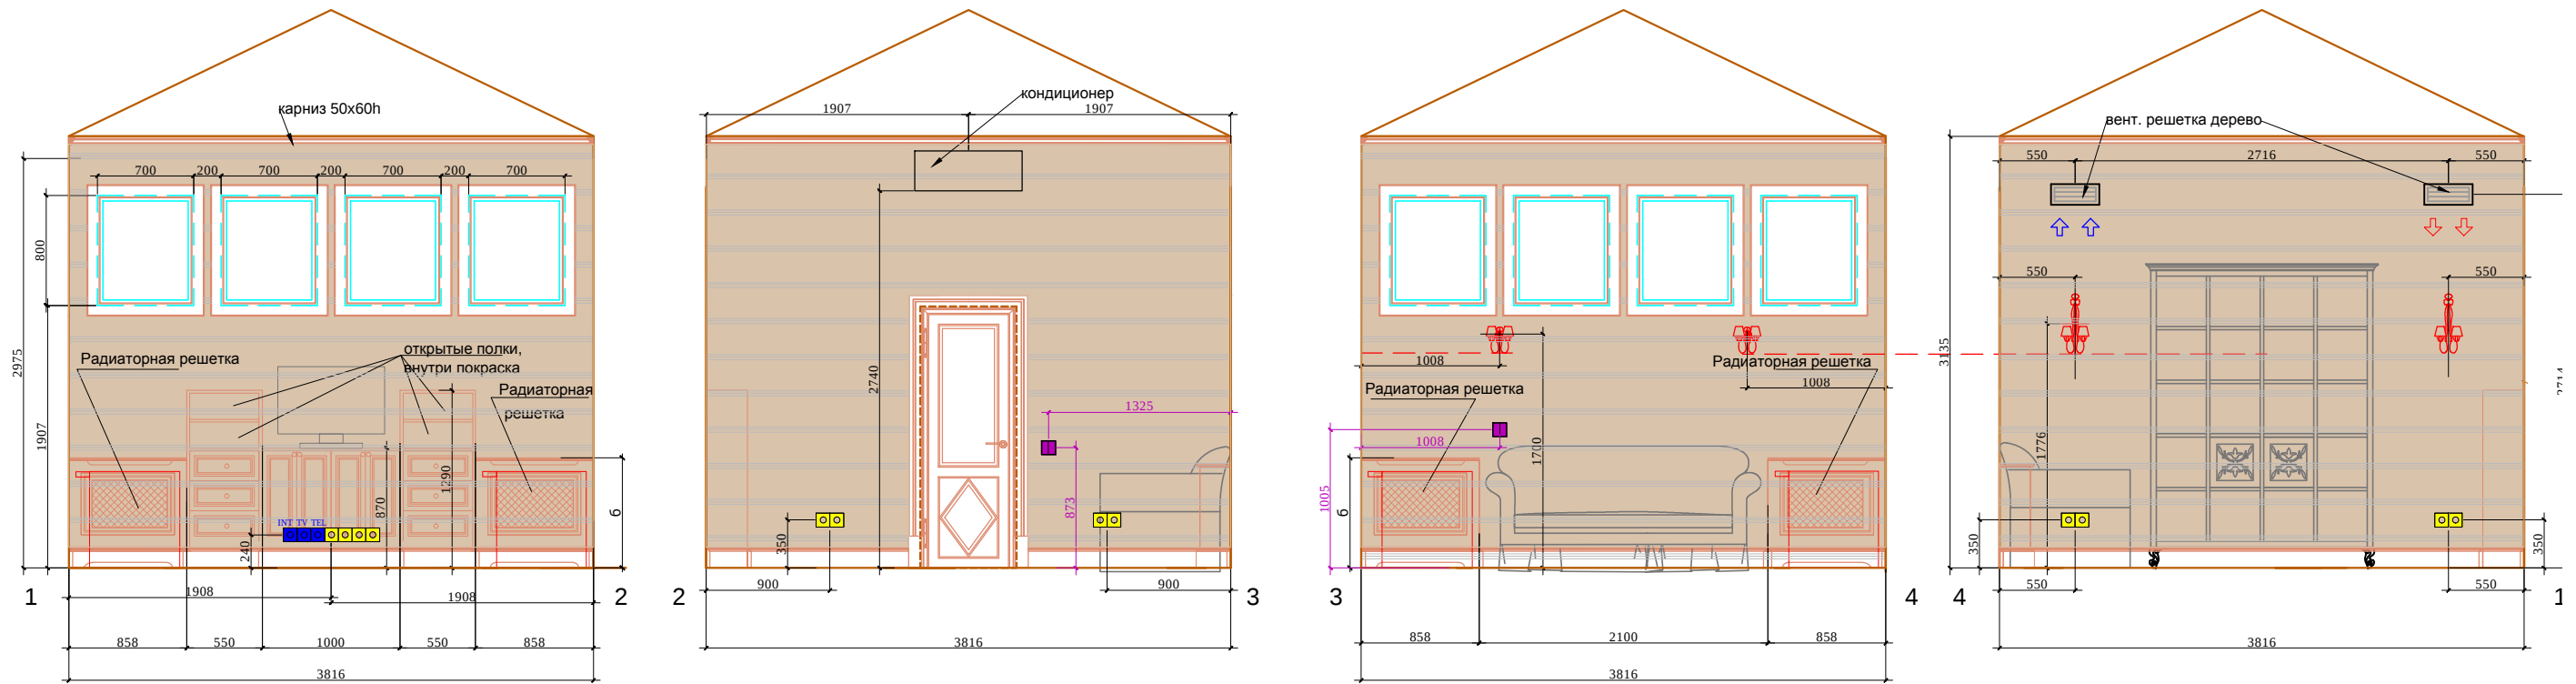

План: М 1:50

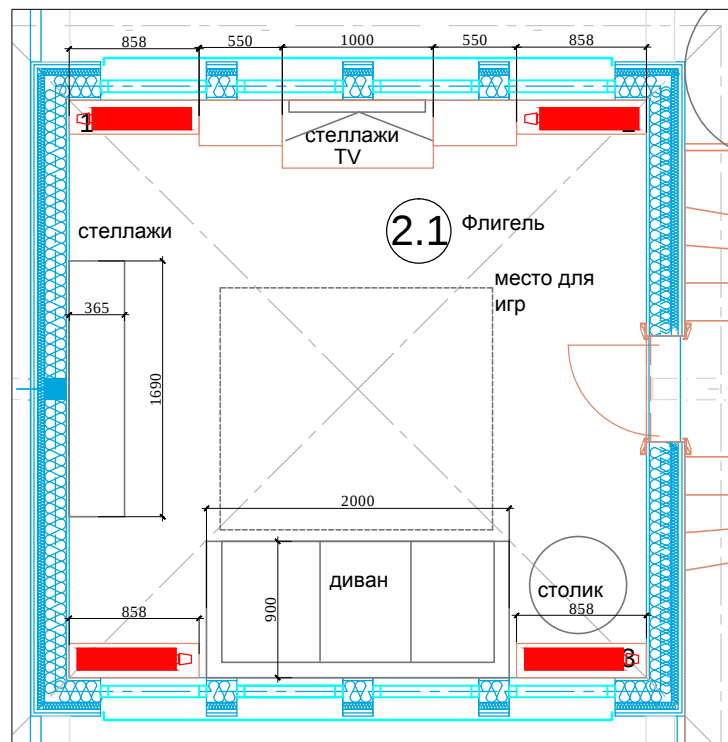

Условные обозначения:

- Бревно - покраска, лессирующая краска по образцу
- Деревянные изделия: двери, плинтус, карниз - спецзаказ. Цвет - покраска по RAL- лак.
- Деревянные изделия балки, наличники на окна " Контио" - покраска, лак
- потолок - вагонка, покраска (беление). При необходимости опустить потолки на толщину каркаса потолка.

						М 1:50			
						АИ			
						Заказчик: Частное лицо			
						Адрес: Московская обл., Истринский район, Обушковский с/о, д.Писково, уч. 261			
Изм.	Кол. уч	Лист	№ док	Дата	Подп.	Детский комплекс	Стадия	Лист	Листов
Рук.проекта	Кушнарева О.В						РП		
Архитектор	Чапанова П.О								
Дизайнер	Чапанова П.О								
Менеджер	Суханкина Е.П					Развертки флигеля, помещение № 2.1	ООО "Чарльз Камерон"		


Согласовано:

Подпись и дата

Взам. инв.№





Инв.№подл.

План: М 1:50

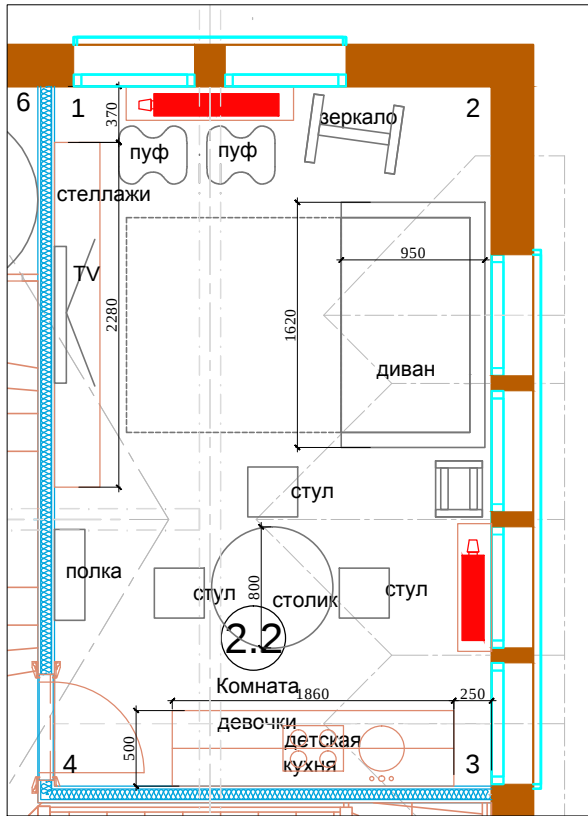

Условные обозначения:

- Бревно - покраска, лессирующая краска по образцу
- Деревянные изделия: двери, плинтус, карниз - спецзаказ. Цвет - покраска по RAL- лак.
- Деревянные изделия балки, наличники на окна " Контио" - покраска, лак
- потолок - вагонка, покраска (беление). При необходимости опустить потолки на толщину каркаса потолка.

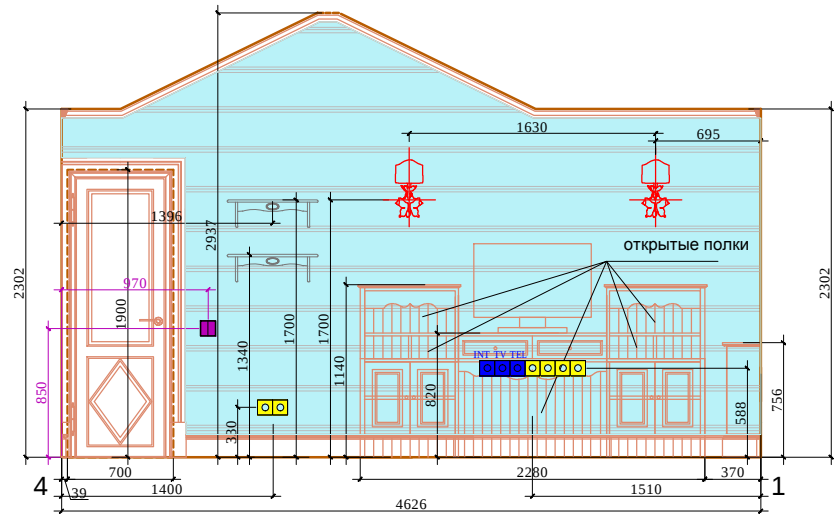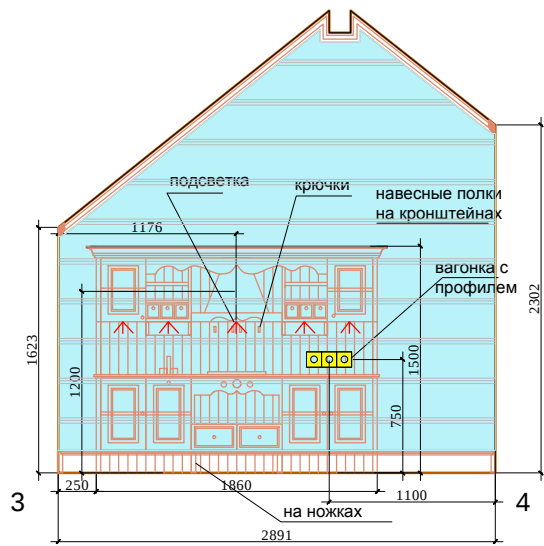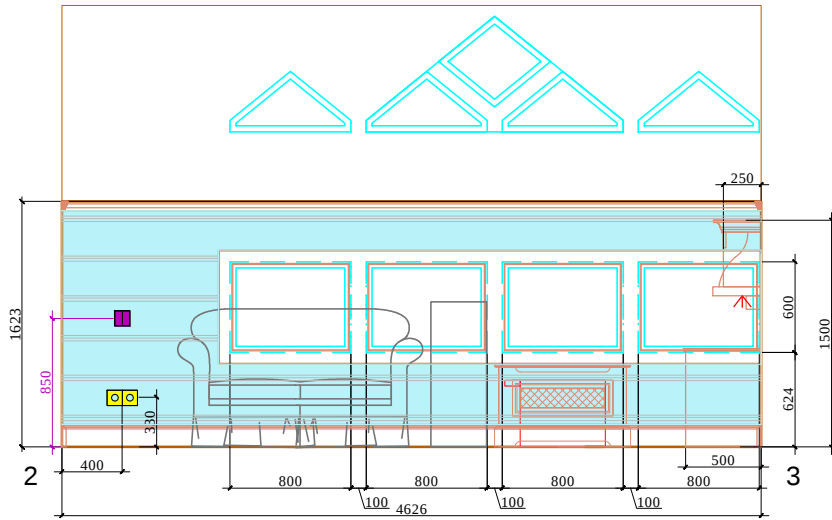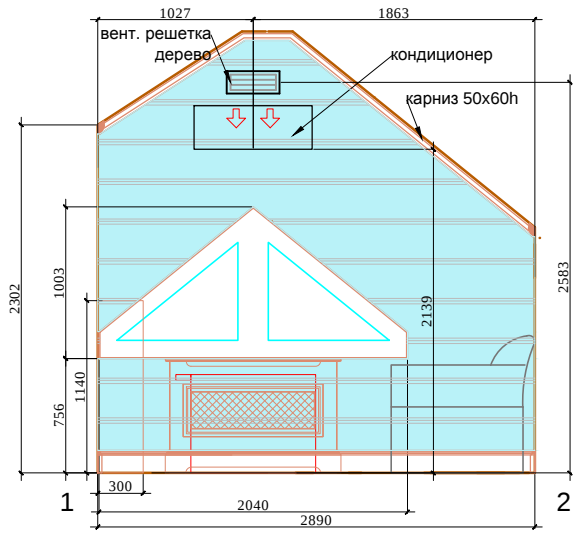


						М 1:50			
						АИ			
						Заказчик: Частное лицо			
						Адрес: Московская обл., Истринский район, Обушковский с/о, д.Писково, уч. 261			
Изм.	Кол. уч	Лист	№ док	Дата	Подп.	Детский комплекс	Стадия	Лист	Листов
Рук.проекта	Кушнарера О.В						РП		
Архитектор	Чапланова П.О								
Дизайнер	Чапланова П.О								
Менеджер	Суханкина Е.П					Развертки комнаты девочки помещение № 2.2	ООО "Чарльз Камерон"		

Согласовано:

Подпись и дата



Взам. инв.№

Инв.№подл.

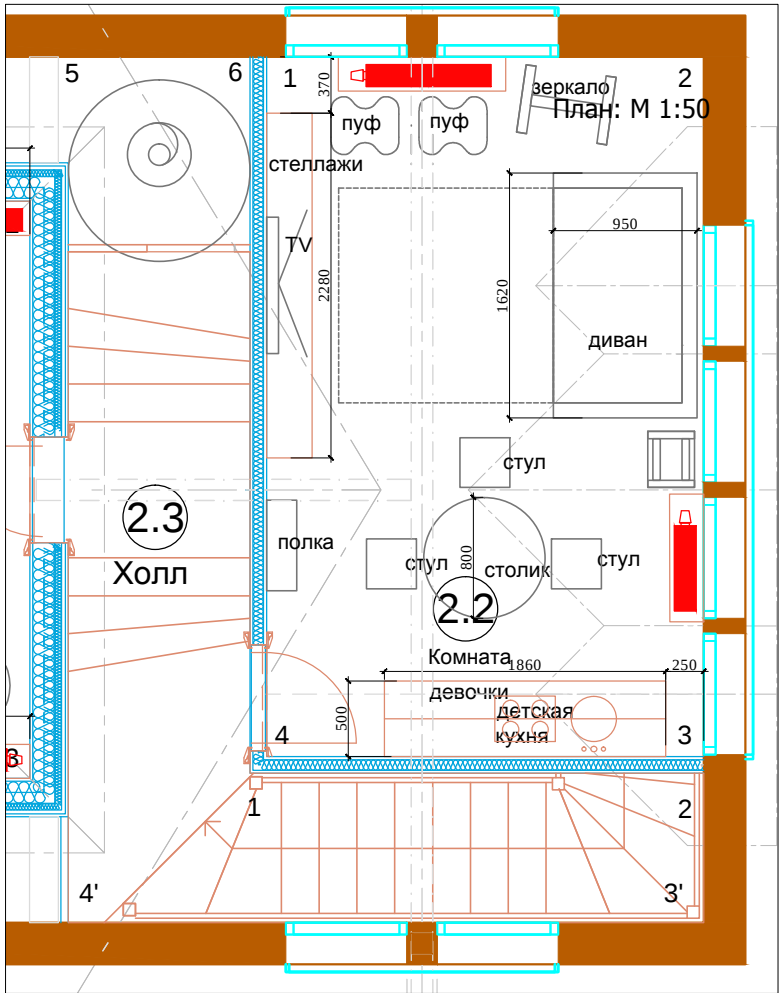

Условные обозначения:

- Бревно - цвет нат. бруса+ лак.
- Деревянные изделия: двери, плинтус, карниз - спецзаказ. Цвет - покраска по RAL- лак.
- Деревянные изделия балки, наличники на окна " Контио" - покраска по образцу, лак
- потолок - вагонка, покраска (беление). При необходимости опустить потолки на толщину каркаса потолка.

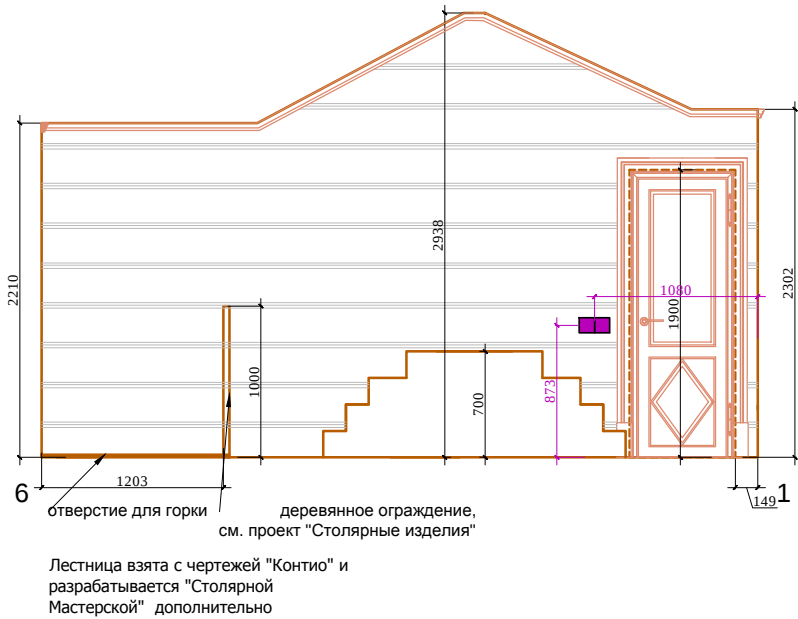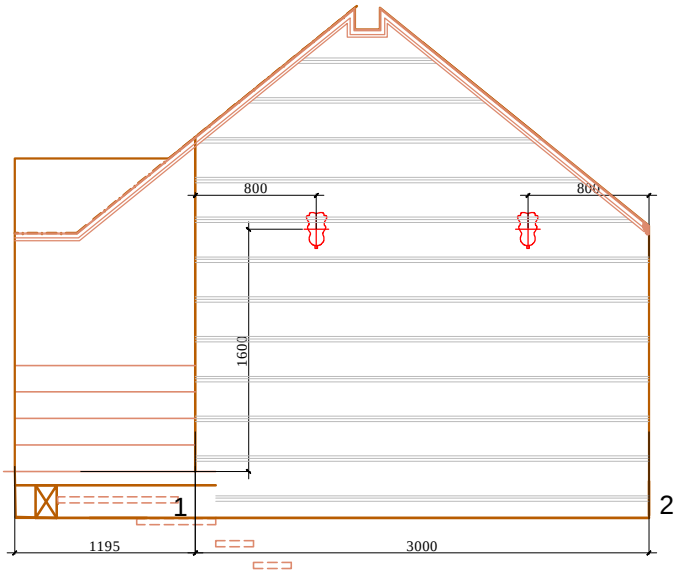

						М 1:50			
						АИ			
						Заказчик: Частное лицо			
						Адрес: Московская обл., Истринский район, Обушковский с/о, д.Писково, уч. 261			
Изм.	Кол. уч	Лист	№ док	Дата	Подп.	Детский комплекс	Стадия	Лист	Листов
Рук.проекта	Кушнарева О.В						РП		
Архитектор	Чапланова П.О					Развертки холла помещение № 2.3	ООО "Чарльз Камерон"		
Дизайнер	Чапланова П.О								
Менеджер	Суханкина Е.П								

Согласовано:			
Инов.№подл.	Подпись и дата	Взам. инв.№	

№ пом.	СХЕМА ПОКРЫТИЯ	ЭЛЕМЕНТЫ ПОЛА	ТОЛЩИНА (ММ)
1.1		спортивное покрытие (доска)	30
		фанера	23
		лага (см "Контио")	145
		плита основания	-
1.2		инженерная доска	22
		фанера	31
		лага (см "Контио")	145
		плита основания	-
1.3		керамогранит	8
		клей	3
		подготовка под керамогранит	5
		песчано-цементная стяжка	40
		теплый пол	-
		песчано-цементная подготовка	81
		армирующая сетка	-
		утеплитель	50
		гидроизоляция	6
		подготовка под гидроизоляцию	5
		плита основания	-

1.4		керамогранит	8
		клей	3
		подготовка под керамогранит	5
		песчано-цементная стяжка	40
		теплый пол	-
		песчано-цементная подготовка	81
		армирующая сетка	
		утеплитель	50
2.1		инженерная доска	22
		фанера	31
		лага (см "Контио")	145
		плита основания	-
2.2		инженерная доска	22
		фанера	31
		лага (см "Контио")	145
		плита основания	-

Сп. совместно с планом полов.

						Заказчик: Частное лицо				АИ	
						Адрес: <i>Московская обл., Истринский район, Обушковский с/о, д.Писково, уч. 261</i>					
Изм.	Кол. уч	Лист	№ док	Дата	Подп.						
						Детский комплекс	Стадия	Лист	Листов		
Рук.проекта	Кушнарева О.В						РП				
Архитектор	Чапанова П.О										
Дизайнер	Чапанова П.О					Состав напольных покрытий	ООО "Чарльз Камерон"				
Менеджер	Суханкина Е.П										